


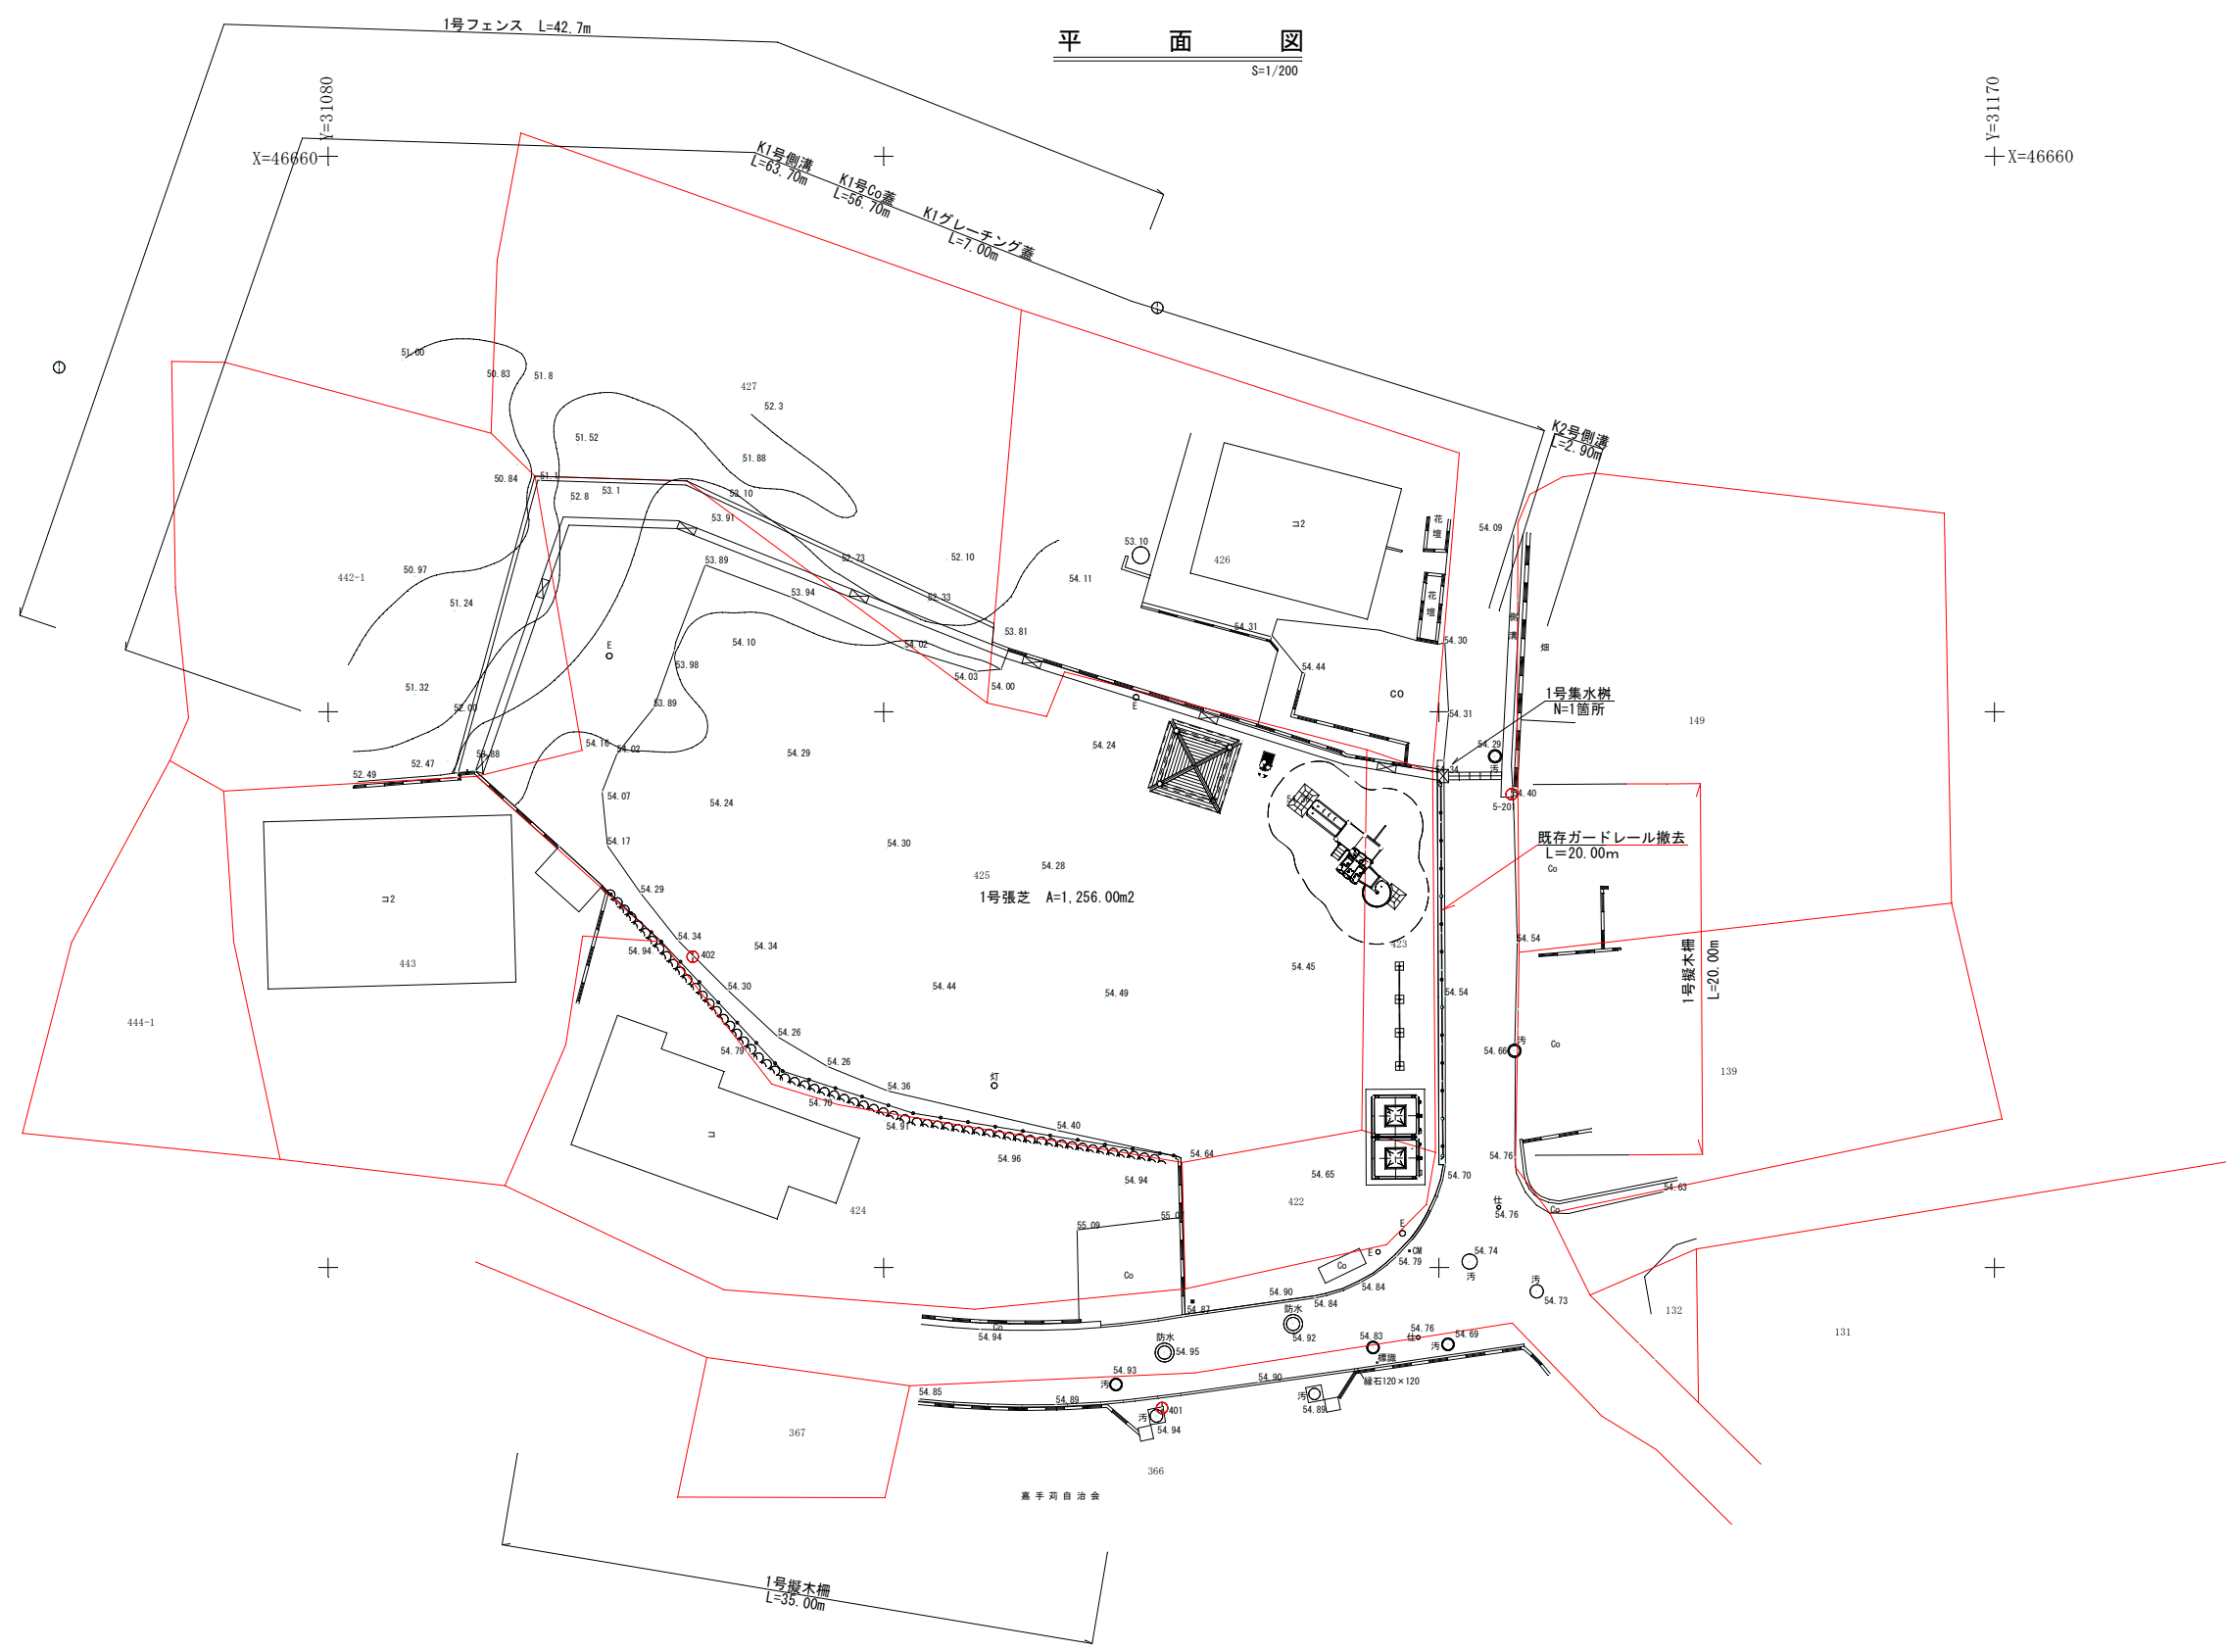

平面図
S=1/200

令和8年度 嘉手苺公園実施設計業務	
位置	うるま市石川嘉手苺地内
図名	平面図
縮尺	S=1/200
図面番号	葉中葉
うるま市都市建設部公園整備課	