




地区	区分	路線番号	路線名	調査対象延長 一定要件
石川	前田	1016	前田幹線 1号	3,475.9
石川	前田	1017	前田幹線 2号	1,045.0
石川	前田	1018	前田支線 1号	335.2
石川	前田	1019	前田支線 2号	421.7
石川	前田	1020	前田支線 3号	135.9
石川	前田	1021	前田支線 4号	309.2
石川	前田	1022	前田支線 5号	235.5
石川	前田	1023	前田支線 6号	115.0
石川	前田	1024	前田支線 7号	189.7
石川	前田	1025	前田支線 7-2号	155.5
石川	前田	1026	前田支線 8号	268.2
石川	前田	1028	前田支線 9号	185.0
石川	前田	1029	前田支線10号	290.6
石川	前田	1030	前田支線11号	275.8
石川	前田	1031	前田支線12号	986.5
石川	前田	1032	前田支線13号	249.0
石川	前田	1033	前田支線14号	175.7
石川	前田	1035	前田支線16号	126.0
石川	前田	1037	前田支線17号	459.9
石川	前田	1044	前田支線24号	259.6
石川	前田	1049	前田支線29号	217.0
石川	西原	1059	西原幹線	903.5
石川	西原	1060	西原支線 1号	229.5
石川	西原	1063	西原支線 4号	221.0
石川	西原	1066	西原支線 7号	94.5
石川	西原	1068	西原支線 9号	160.0
石川	西原	1069	西原支線10号	208.0
石川	西原	1070	西原支線11号	319.5
石川	嘉手苺	1121	嘉手苺支線 1号	352.8
石川	嘉手苺	1122	嘉手苺支線 2号	269.0
石川	嘉手苺	1123	嘉手苺支線 3号	108.4
石川	嘉手苺	1129	嘉手苺支線 9号	0.0
石川	上原	1132	上原幹線	1,098.0
石川	上原	1133	上原支線 1号	375.1
石川	上原	1134	上原支線 2号	387.8
石川	上原	1135	上原支線 3号	1,297.6
石川	上原	1136	上原支線 4号	610.0
石川	上原	1138	上原支線 6号	349.6
石川	農免農道	1187	農免農道 1号	998.6
石川	伊礼原	1189	伊礼原幹線	554.7
石川	伊礼原	1190	伊礼原支線 1号	277.0
石川	伊礼原	1191	伊礼原支線 2号	200.0
石川	伊礼原	1192	伊礼原支線 3号	364.2
石川	伊礼原	1194	伊礼原支線 5号	435.7
石川	楚南東	1220	楚南東幹線 2号	250.4
石川	長嶺	1228	長嶺幹線 1号	1,931.0
石川	長嶺	1229	長嶺支線 1号	440.0
石川	長嶺	1230	長嶺支線 3号	147.0
石川	長嶺	1231	長嶺支線 4号	210.0
路線数		49.0	延長	22,704.8

縮尺 1 : 15000

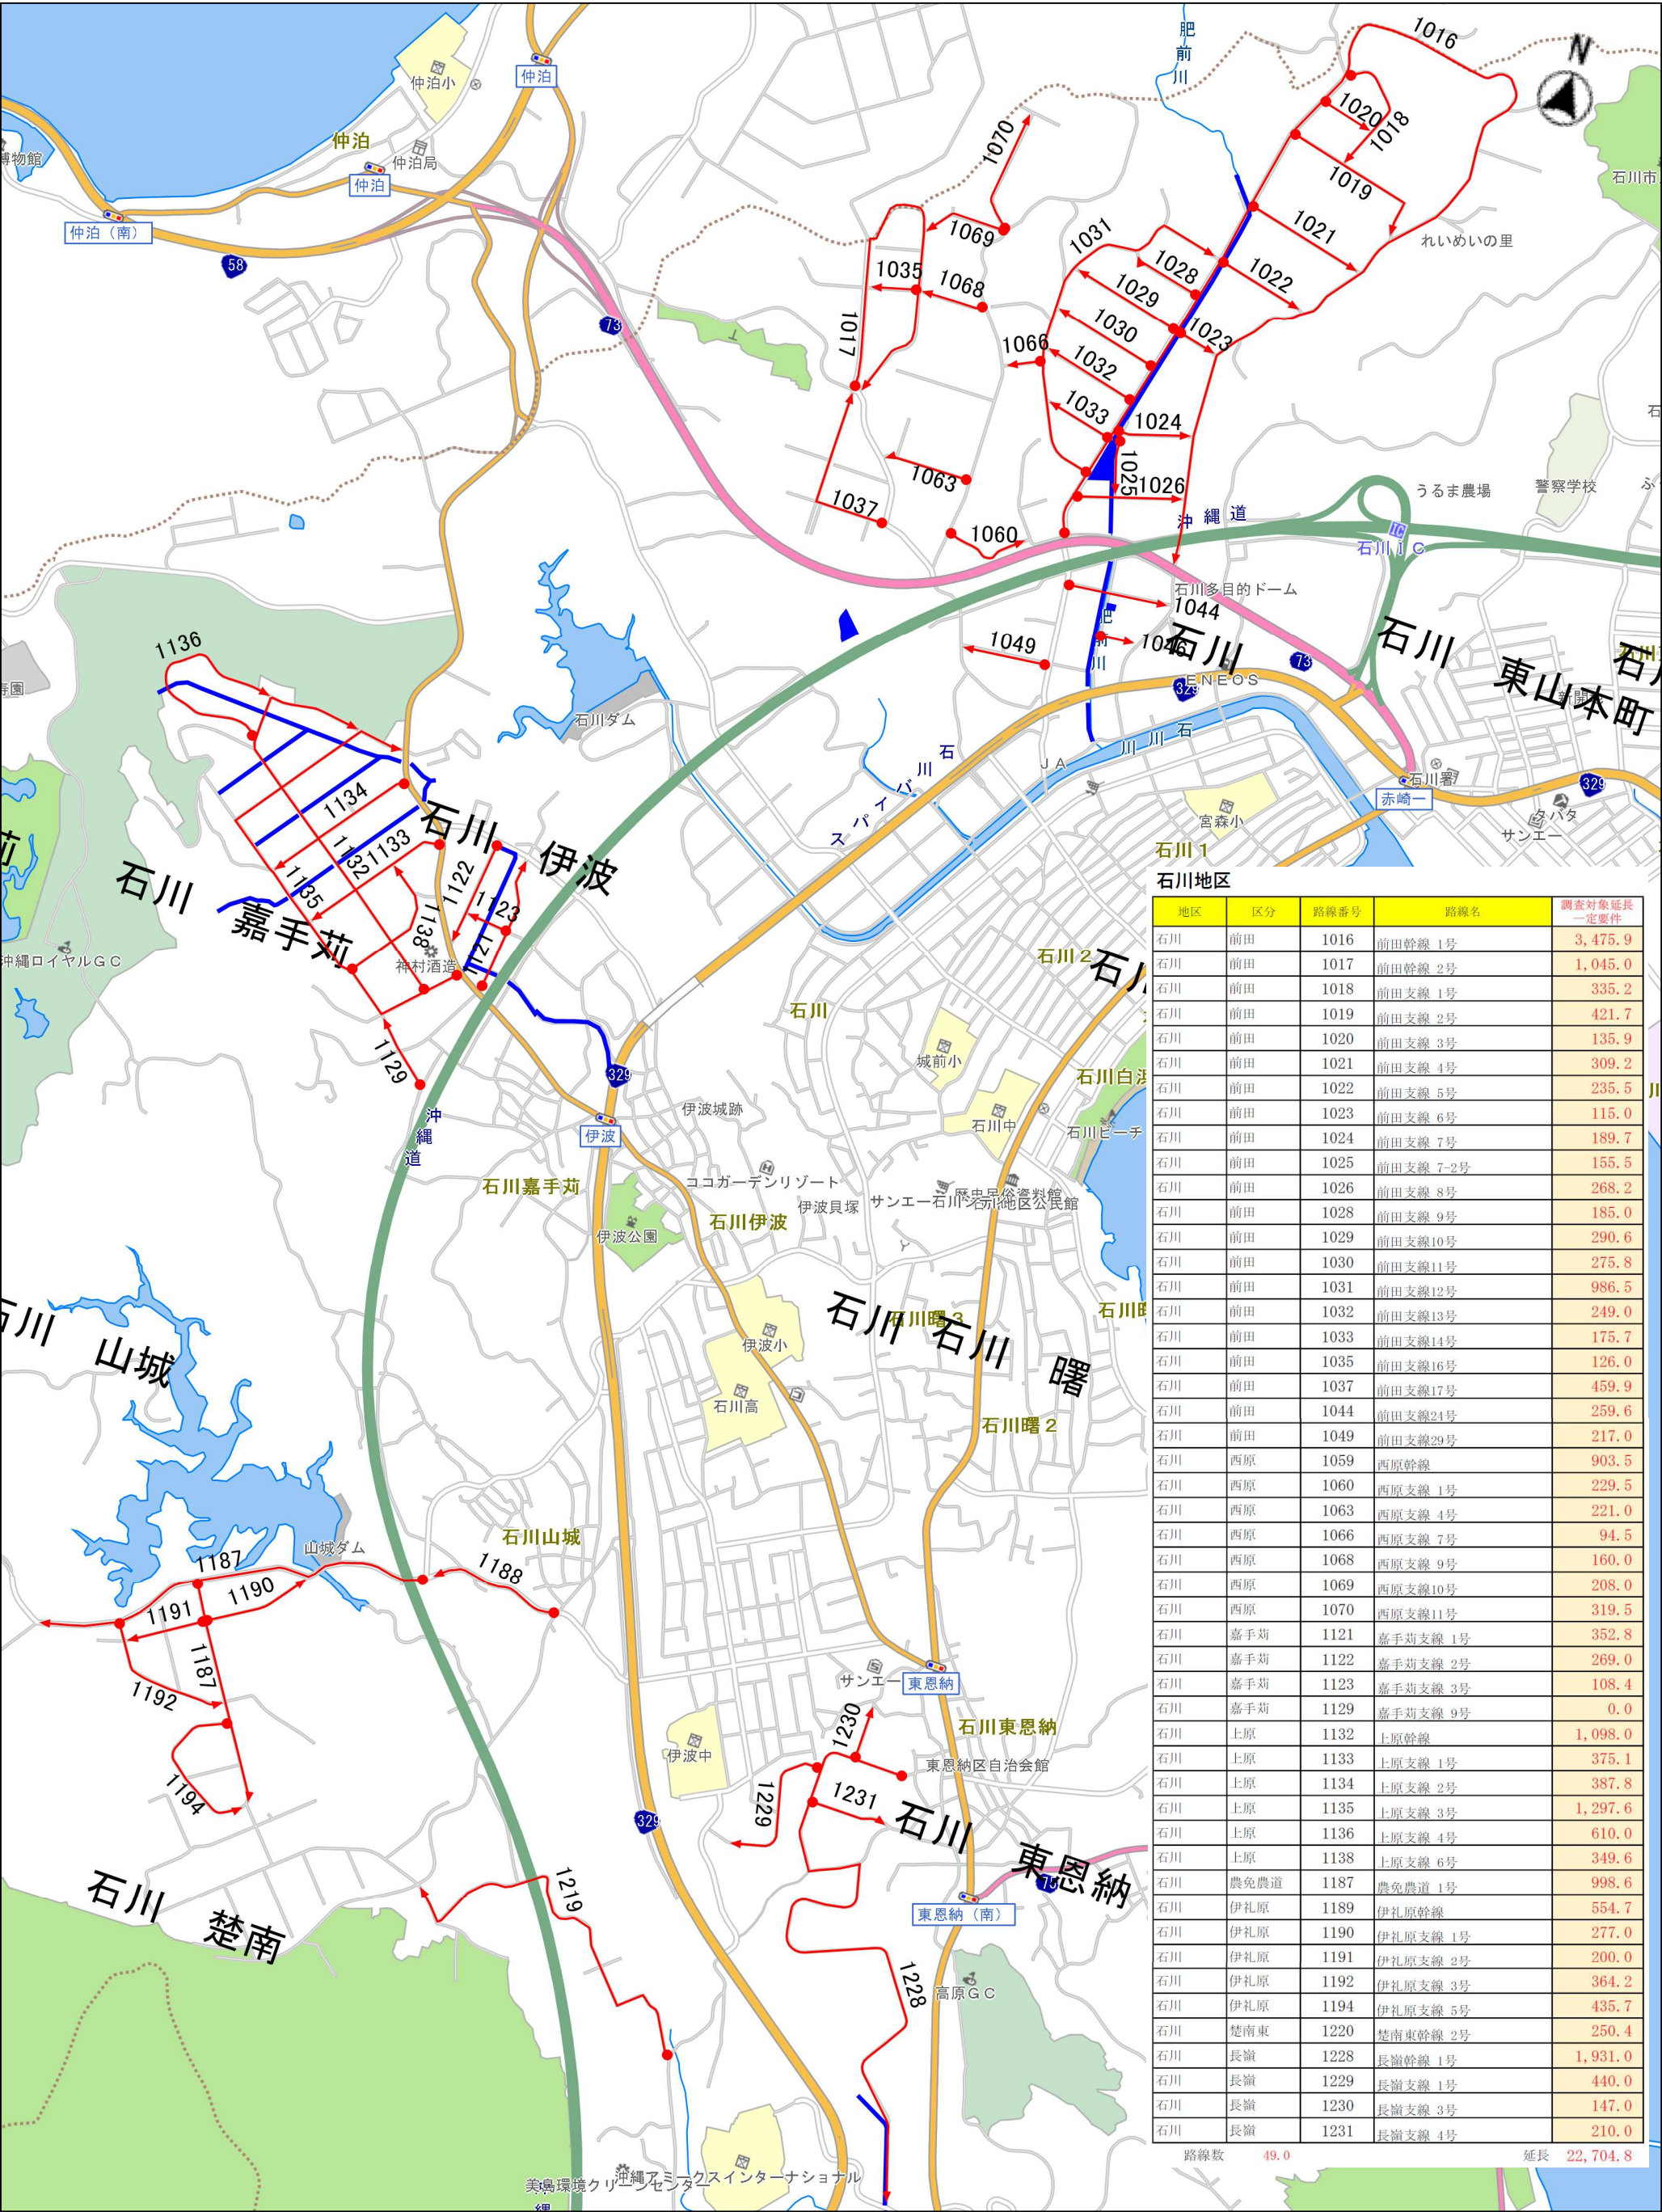