


# うるま市都市計画図

縮尺 1:25,000

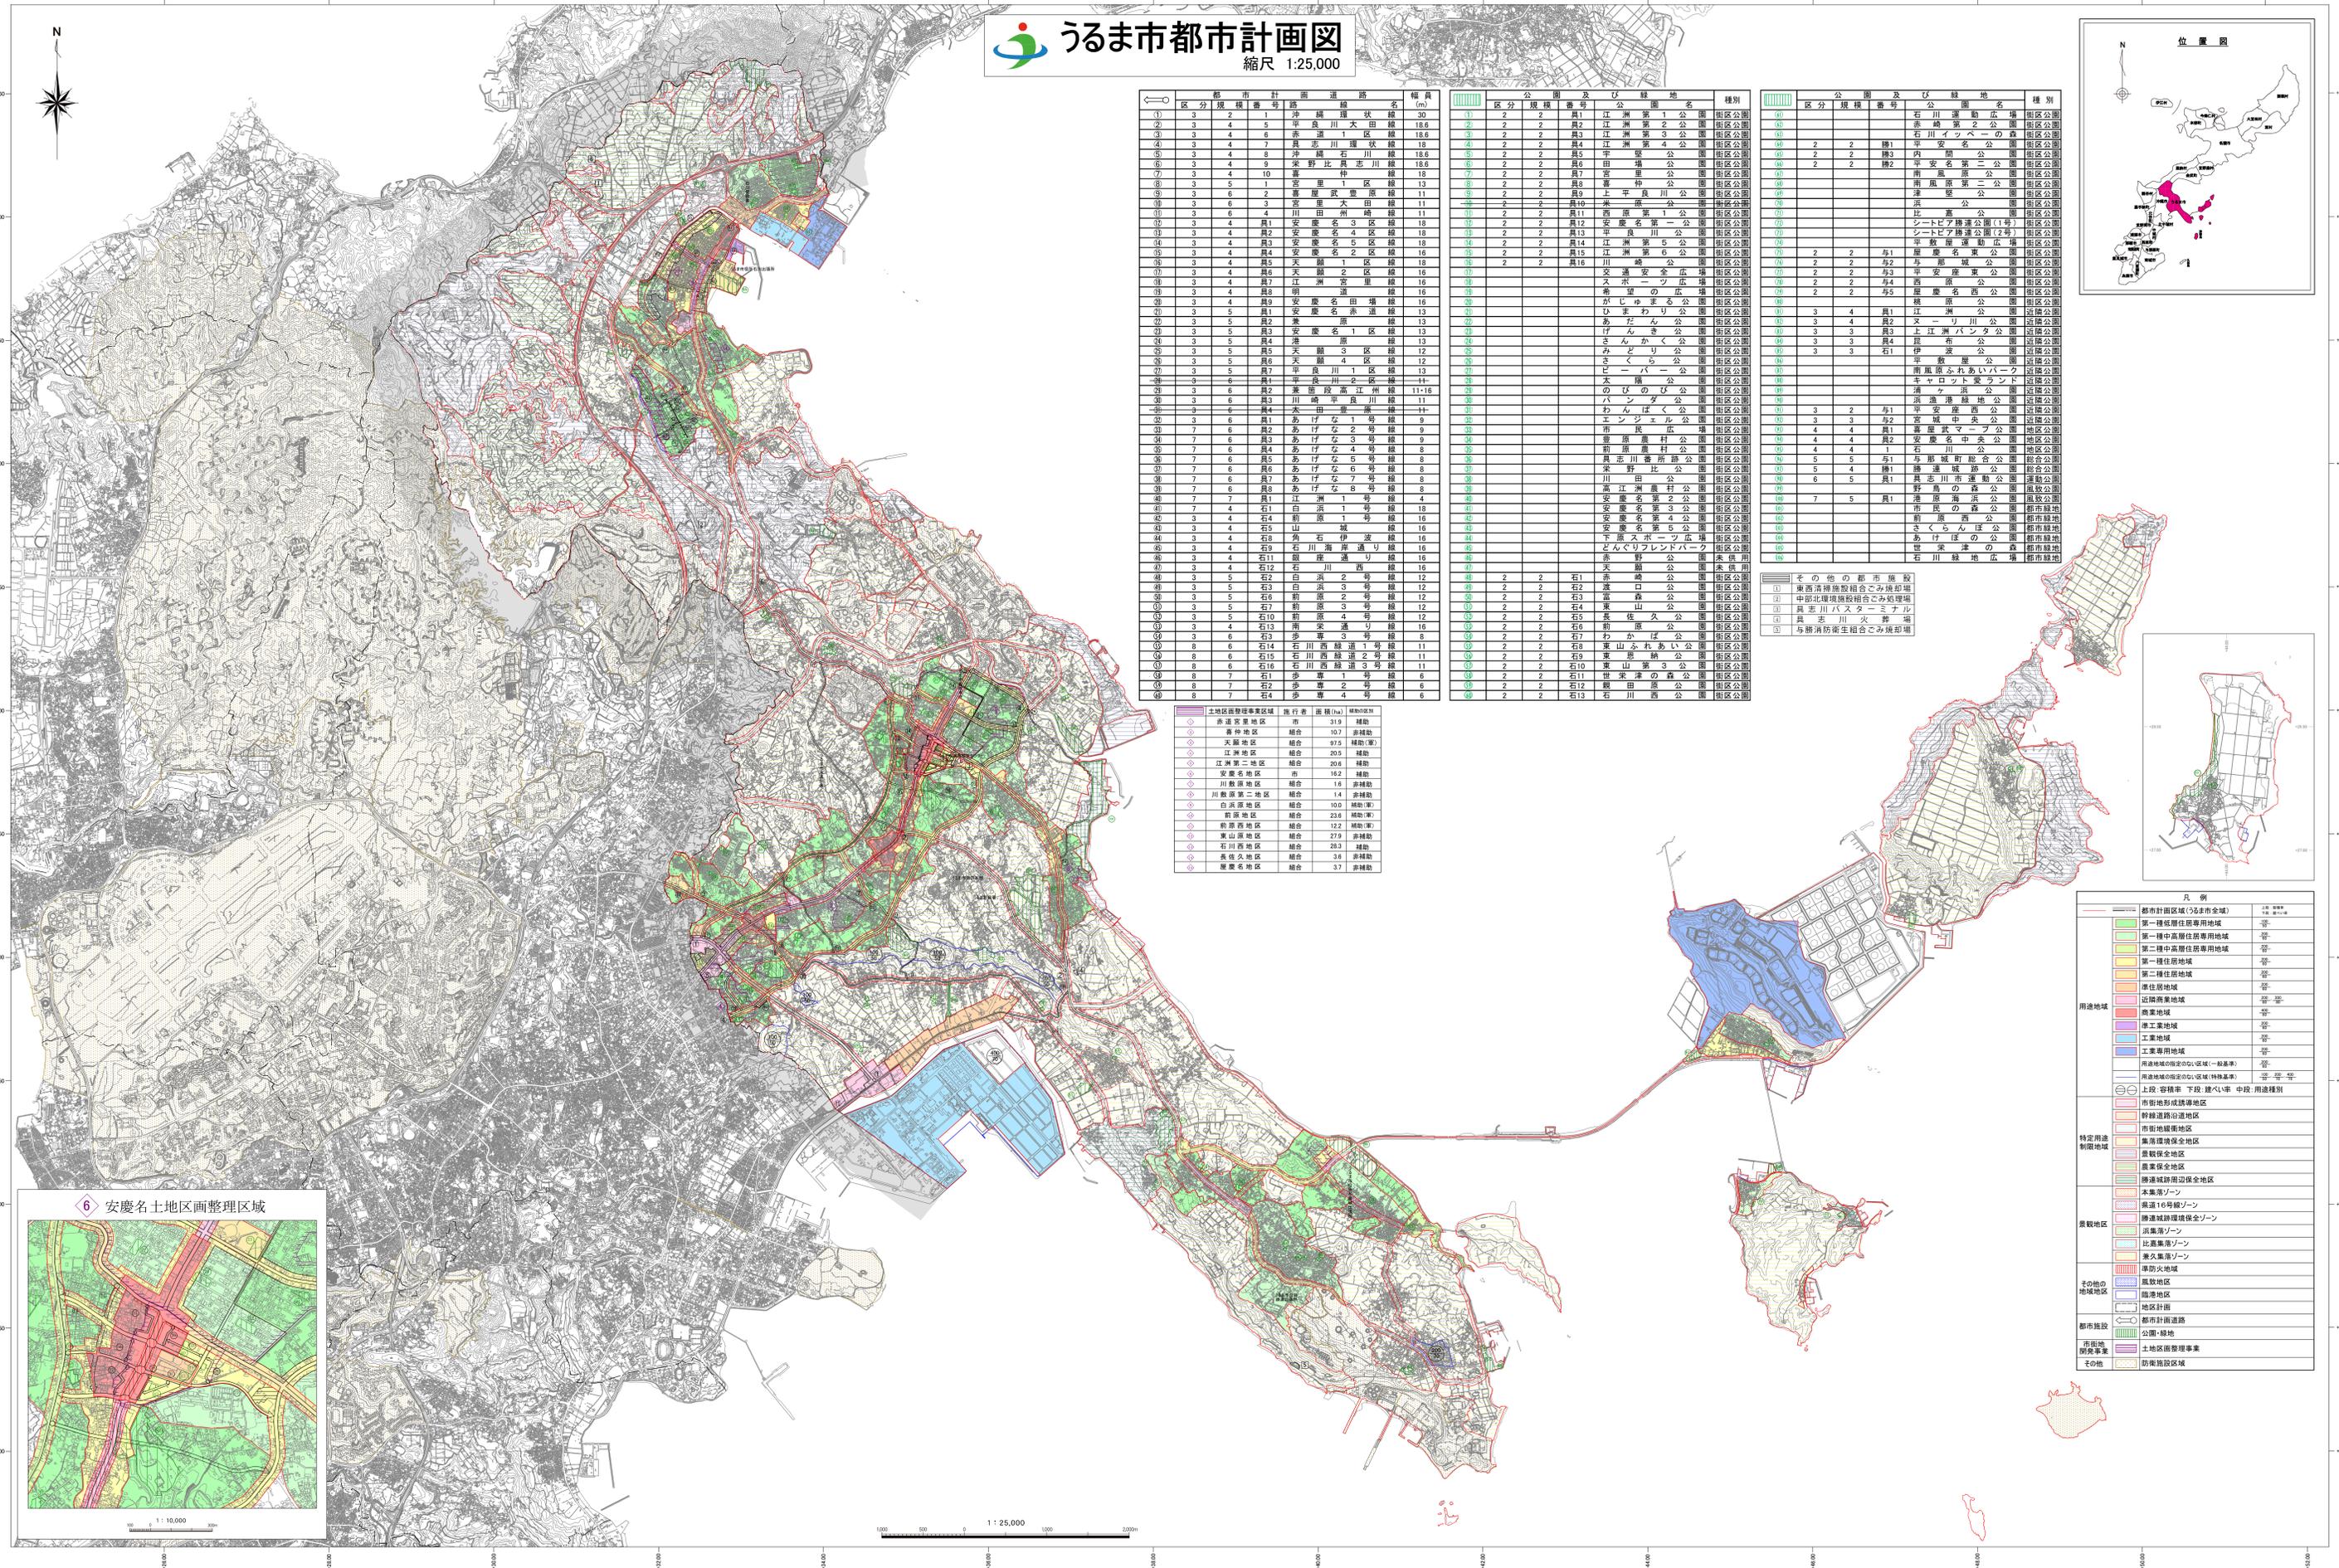

区分	区別	区画	種別	名称	延長 (m)
①	3	2	1	赤松 1 号線	30
②	3	4	5	平良川大田線	18.6
③	3	4	6	赤松 2 号線	18.6
④	3	4	7	具志川環状線	18
⑤	3	4	8	赤松 3 号線	18.6
⑥	3	4	9	赤松 4 号線	18.6
⑦	3	4	10	具志川環状線	18
⑧	3	5	1	具志川環状線	13
⑨	3	6	2	赤松 5 号線	11
⑩	3	6	3	赤松 6 号線	11
⑪	3	6	4	川田洲崎線	11
⑫	3	4	11	安慶名 3 区線	18
⑬	3	4	12	安慶名 4 区線	18
⑭	3	4	13	安慶名 5 区線	18
⑮	3	4	14	安慶名 6 区線	16
⑯	3	4	15	天願 1 区線	18
⑰	3	4	16	天願 2 区線	16
⑱	3	4	17	天願 3 区線	16
⑲	3	4	18	天願 4 区線	16
⑳	3	5	1	安慶名 1 区線	13
㉑	3	5	2	安慶名 2 区線	13
㉒	3	5	3	安慶名 3 区線	13
㉓	3	5	4	安慶名 4 区線	13
㉔	3	5	5	安慶名 5 区線	13
㉕	3	6	1	平良川 1 区線	11
㉖	3	6	2	平良川 2 区線	11
㉗	3	6	3	平良川 3 区線	11
㉘	3	6	4	平良川 4 区線	11
㉙	3	6	5	平良川 5 区線	11
㉚	3	6	6	平良川 6 区線	11
㉛	3	6	7	平良川 7 区線	11
㉜	3	6	8	平良川 8 区線	11
㉝	3	6	9	平良川 9 区線	11
㉞	3	6	10	平良川 10 区線	11
㉟	3	6	11	平良川 11 区線	11
㊱	3	6	12	平良川 12 区線	11
㊲	3	6	13	平良川 13 区線	11
㊳	3	6	14	平良川 14 区線	11
㊴	3	6	15	平良川 15 区線	11
㊵	3	6	16	平良川 16 区線	11
㊶	3	6	17	平良川 17 区線	11
㊷	3	6	18	平良川 18 区線	11
㊸	3	6	19	平良川 19 区線	11
㊹	3	6	20	平良川 20 区線	11
㊺	3	6	21	平良川 21 区線	11
㊻	3	6	22	平良川 22 区線	11
㊼	3	6	23	平良川 23 区線	11
㊽	3	6	24	平良川 24 区線	11
㊾	3	6	25	平良川 25 区線	11
㊿	3	6	26	平良川 26 区線	11

区分	区別	区画	種別	名称
①	2	2	1	江洲第 1 公園
②	2	2	2	江洲第 2 公園
③	2	2	3	江洲第 3 公園
④	2	2	4	江洲第 4 公園
⑤	2	2	5	江洲第 5 公園
⑥	2	2	6	江洲第 6 公園
⑦	2	2	7	江洲第 7 公園
⑧	2	2	8	江洲第 8 公園
⑨	2	2	9	江洲第 9 公園
⑩	2	2	10	江洲第 10 公園
⑪	2	2	11	江洲第 11 公園
⑫	2	2	12	江洲第 12 公園
⑬	2	2	13	江洲第 13 公園
⑭	2	2	14	江洲第 14 公園
⑮	2	2	15	江洲第 15 公園
⑯	2	2	16	江洲第 16 公園
⑰	2	2	17	江洲第 17 公園
⑱	2	2	18	江洲第 18 公園
⑲	2	2	19	江洲第 19 公園
⑳	2	2	20	江洲第 20 公園
㉑	2	2	21	江洲第 21 公園
㉒	2	2	22	江洲第 22 公園
㉓	2	2	23	江洲第 23 公園
㉔	2	2	24	江洲第 24 公園
㉕	2	2	25	江洲第 25 公園
㉖	2	2	26	江洲第 26 公園
㉗	2	2	27	江洲第 27 公園
㉘	2	2	28	江洲第 28 公園
㉙	2	2	29	江洲第 29 公園
㉚	2	2	30	江洲第 30 公園

区分	区別	区画	種別	名称
①	0	0	0	石川運動広場
②	0	0	0	赤松第 2 公園
③	0	0	0	石川イッペーの森
④	0	2	2	1 平安名公園
⑤	0	2	2	2 平安名公園
⑥	0	2	2	3 平安名公園
⑦	0	2	2	4 平安名公園
⑧	0	2	2	5 平安名公園
⑨	0	2	2	6 平安名公園
⑩	0	2	2	7 平安名公園
⑪	0	2	2	8 平安名公園
⑫	0	2	2	9 平安名公園
⑬	0	2	2	10 平安名公園
⑭	0	2	2	11 平安名公園
⑮	0	2	2	12 平安名公園
⑯	0	2	2	13 平安名公園
⑰	0	2	2	14 平安名公園
⑱	0	2	2	15 平安名公園
⑲	0	2	2	16 平安名公園
⑳	0	2	2	17 平安名公園
㉑	0	2	2	18 平安名公園
㉒	0	2	2	19 平安名公園
㉓	0	2	2	20 平安名公園
㉔	0	2	2	21 平安名公園
㉕	0	2	2	22 平安名公園
㉖	0	2	2	23 平安名公園
㉗	0	2	2	24 平安名公園
㉘	0	2	2	25 平安名公園
㉙	0	2	2	26 平安名公園
㉚	0	2	2	27 平安名公園
㉛	0	2	2	28 平安名公園
㉜	0	2	2	29 平安名公園
㉝	0	2	2	30 平安名公園

土地用途指定事業区域	施行者	面積 (ha)	種別
赤松地区	組合	31.9	補助
赤松地区	組合	10.7	非補助
天願地区	組合	97.5	補助(軍)
天願地区	組合	20.5	補助
江洲第二地区	組合	20.6	補助
安慶名地区	組合	18.2	補助
川敷原地区	組合	1.6	非補助
川敷原第二地区	組合	1.4	非補助
白浜地区	組合	10.0	補助(軍)
前原地区	組合	2.8	補助(軍)
前原西地区	組合	12.2	補助(軍)
東山原地区	組合	27.9	非補助
石川西地区	組合	28.3	補助
長久地区	組合	3.6	非補助
安慶名地区	組合	3.7	非補助

- その他の都市施設
- ① 東西清掃施設組合ごみ焼却場
- ② 中部北環境施設組合ごみ処理場
- ③ 具志川バスターミナル
- ④ 具志川火葬場
- ⑤ 与勝消防衛生組合ごみ焼却場

- 凡例
- 都市計画区域(うるま市全域)
  - 第一種低層住居専用地域
  - 第一種中高層住居専用地域
  - 第二種中高層住居専用地域
  - 第三種住居地域
  - 居住地域
  - 近隣商業地域
  - 商業地域
  - 準工業地域
  - 工業地域
  - 工業専用地域
  - 用途地域指定のない区域(一般基準)
  - 用途地域指定のない区域(特殊基準)
  - 上段:容積率 下段:建ぺい率 中段:用途種別
  - 市街地形成誘導地区
  - 幹線道路沿道地区
  - 市街地整備地区
  - 集落環境保全地区
  - 農地保全地区
  - 農業保全地区
  - 勝連城跡周辺保全地区
  - 本集落ゾーン
  - 集落1号ゾーン
  - 勝連城跡環境保全ゾーン
  - 浜集落ゾーン
  - 比嘉集落ゾーン
  - 兼久集落ゾーン
  - 準防火地域
  - 風致地区
  - 臨港地区
  - 地区計画
  - 都市計画道路
  - 公園・緑地
  - 市街地開発事業
  - 土地用途整理事業
  - 防衛施設地区
  - その他

