


凡 例	
	行政区域界
	下水道計画区域界
	処理分区界
	処理分区界 (変更)
	処理分区界 (廃止)
	管渠区域界
	幹線管渠 (変更)
	幹線管渠 (廃止)
	圧送管渠 (変更)
	圧送管渠 (廃止)
	流域下水道幹線管渠
	マンホール
	マンホールポンプ場
	既事業計画区域
	事業計画拡大区域
上段：A=全線計画区域(管渠) 下段：B=事業計画区域(管渠)	

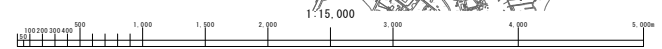

うるま市流域関連公共下水道事業計画 (具志川処理区)			
名称 下水道計画一般図(汚水)			
縮尺	1/15,000	作成年度	平成30年度
図面番号	1 / 1	沖縄県 うるま市	