


○石川ビーチ沖

金武湾
A(イ)

凡 例	
	行政区域界
	下水道計画区域界
	処理分区界
	処理分区界 (変更)
	処理分区界 (廃止)
	整備済区域界
	幹線管渠
	幹線管渠 (変更)
	幹線管渠 (廃止)
	圧送管渠
	圧送管渠 (変更)
	圧送管渠 (廃止)
	流域下水道幹線管渠
	ポンプ場
	マンホールポンプ場
	既事業計画区域
	事業計画拡大区域

上段：A=全体計画区域面積
下段：a=事業計画区域面積

1:10,000

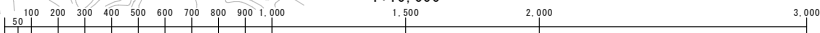

うるま市公共下水道事業計画 (石川処理区)				
名称	下水道計画一般図 (汚水)			
縮尺	1/10,000	作成年度	平成30年度	図面番号 1 / 1
沖縄県 うるま市				