



IX 基本設計図

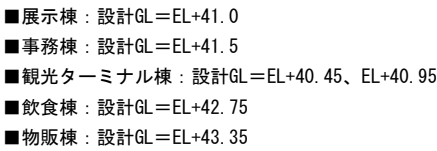


備考	久友設計(株)・(株)池根設計・(株)うるま設備設計 設計共同体	代表となる設計者	工事名称	勝連城跡周辺文化観光施設基本設計	図面名称	縮 尺	図面番号
		1級建築士登録番号大臣 239213号 久 田 友 一					
	〒904-2245 沖縄県うるま市字赤道359-1 1級建築士事務所 TEL 098-974-4327 FAX 098-974-4367 (知事) 登録 第178-3087号	その他設計者	工事場所	うるま市勝連南風原地内	案内図 配置図	No Scale 1/1000	A-01

[illegible]

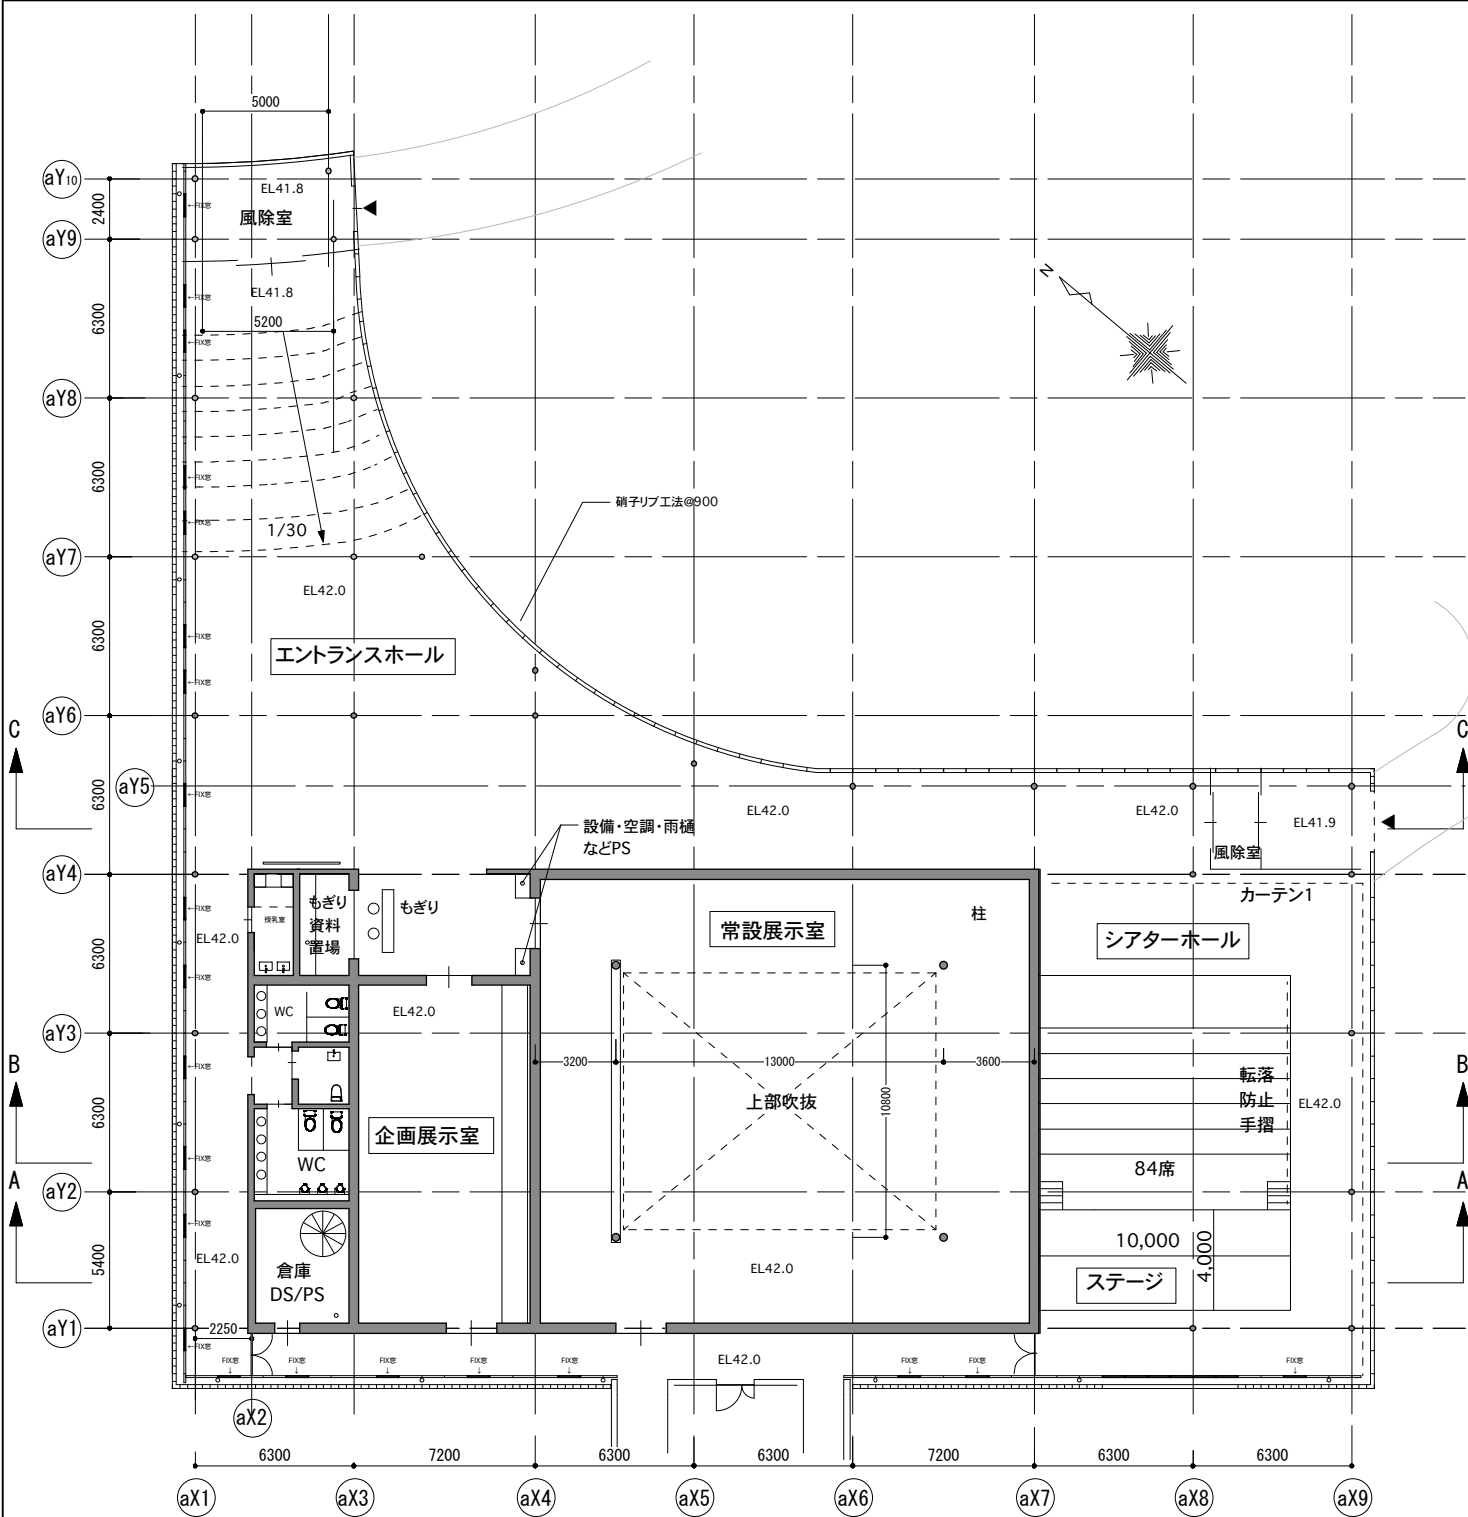


1 階平面図


内部仕上げ			
室 名	床	壁	天 井
エントランスホール	土間コン+研ぎ出し+表面硬化剤	AEP塗装 一部RC打放し	AEP塗装
常設展示室	ビニル編み床タイル (BORON同等品)	AEP塗装	岩綿吸音板+AEP塗装
企画展示室	フローリング	AEP塗装	AEP塗装
シアターホール	フローリング 一部土間コン研ぎ出し	AEP塗装	AEP塗装
WC	ホモジニアス系ビニル床タイル	AEP塗装	AEP塗装
外部仕上げ			
外 壁	RC打放し+含浸系表面硬化剤塗布 (珪酸ナトリウム系)		一部AEP塗装
開口部	花ブロックスクリーン+アスロック+アルミサッシ		一部ガラスウォール
屋 根	ウレタン防水+t=50スタイロ断熱材+砕石敷き込み		一部SUSフッ素樹脂鋼板縦ハゼ葺き

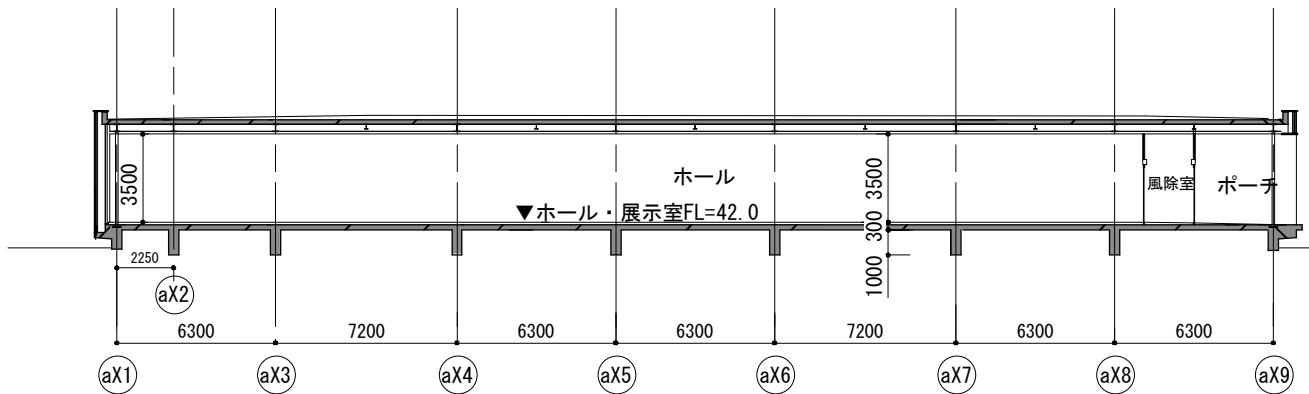


C 断面図

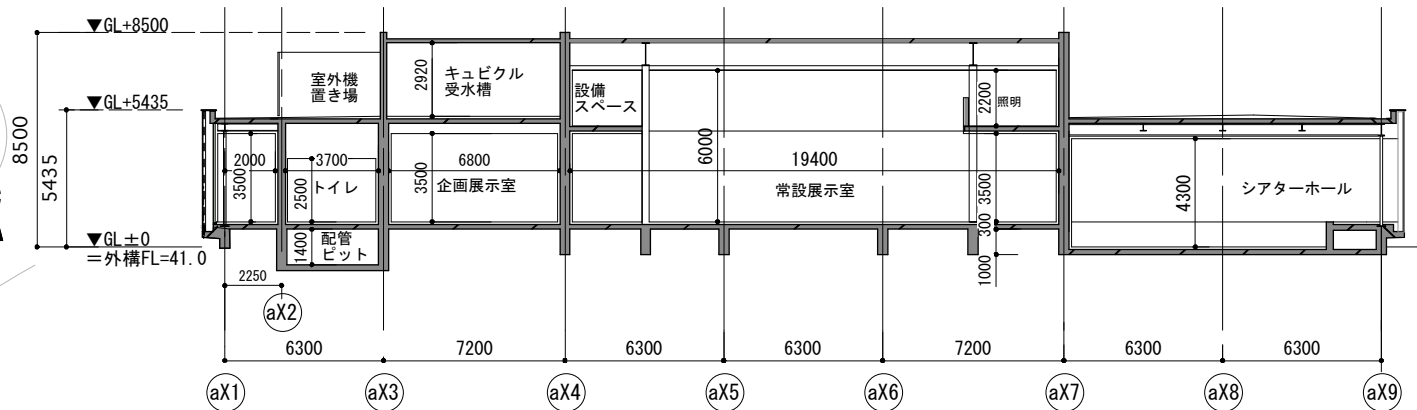

B 断面図

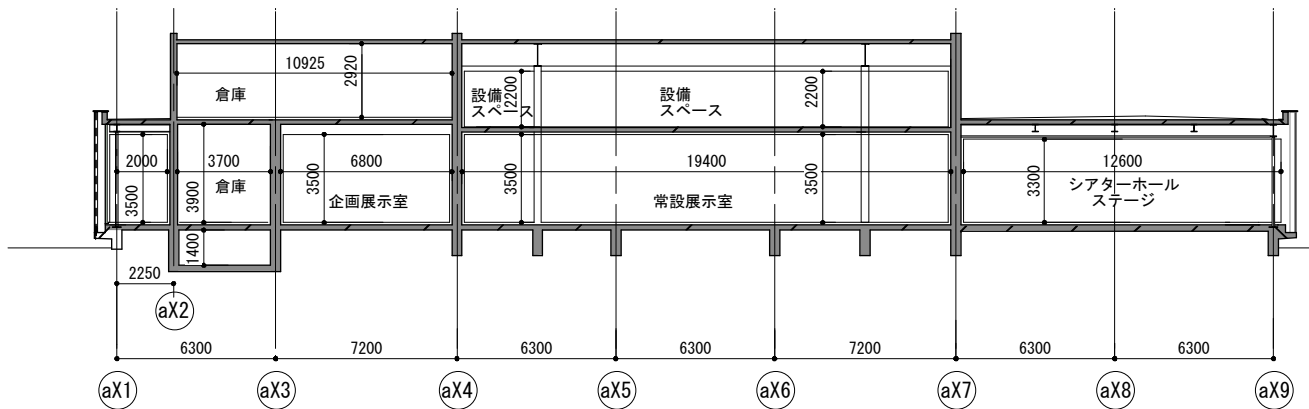


A 断面図

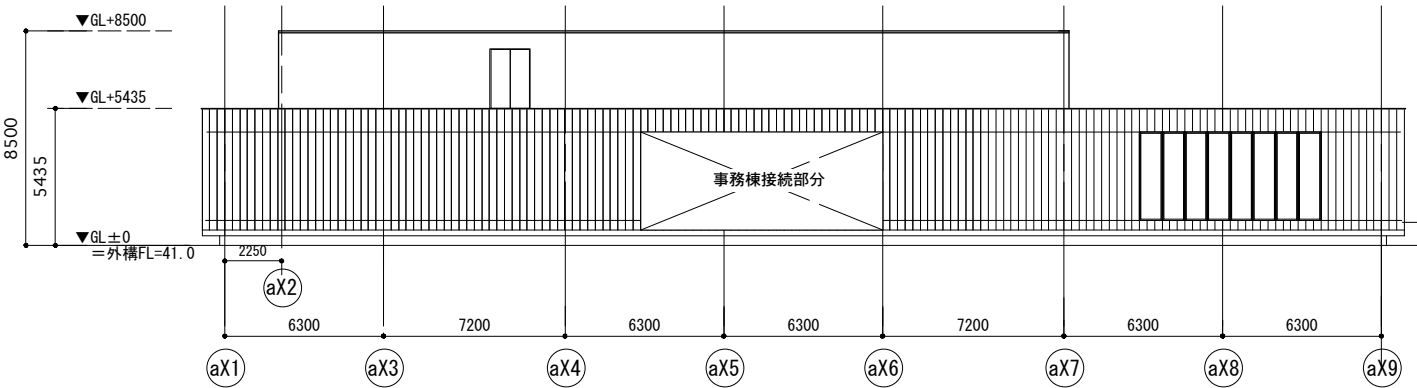


西立面図


備考	久友設計(株)・(株)池根設計・(株)うるま設備設計 設計共同体			代表となる設計者		工事名称	勝連城跡周辺文化観光施設基本設計	図面名称	縮 尺	図面番号
				1級建築士登録番号大臣 239213号 久田友一						
	〒904-2245 沖縄県うるま市宇赤道359-1 1級建築士事務所 TEL 098-974-4327 FAX 098-974-4367 (知事) 登録 第178-3087号			その他設計者		工事場所	うるま市勝連南風原地内	展示棟 (平面図・立面図・断面図)	1/300	A-05






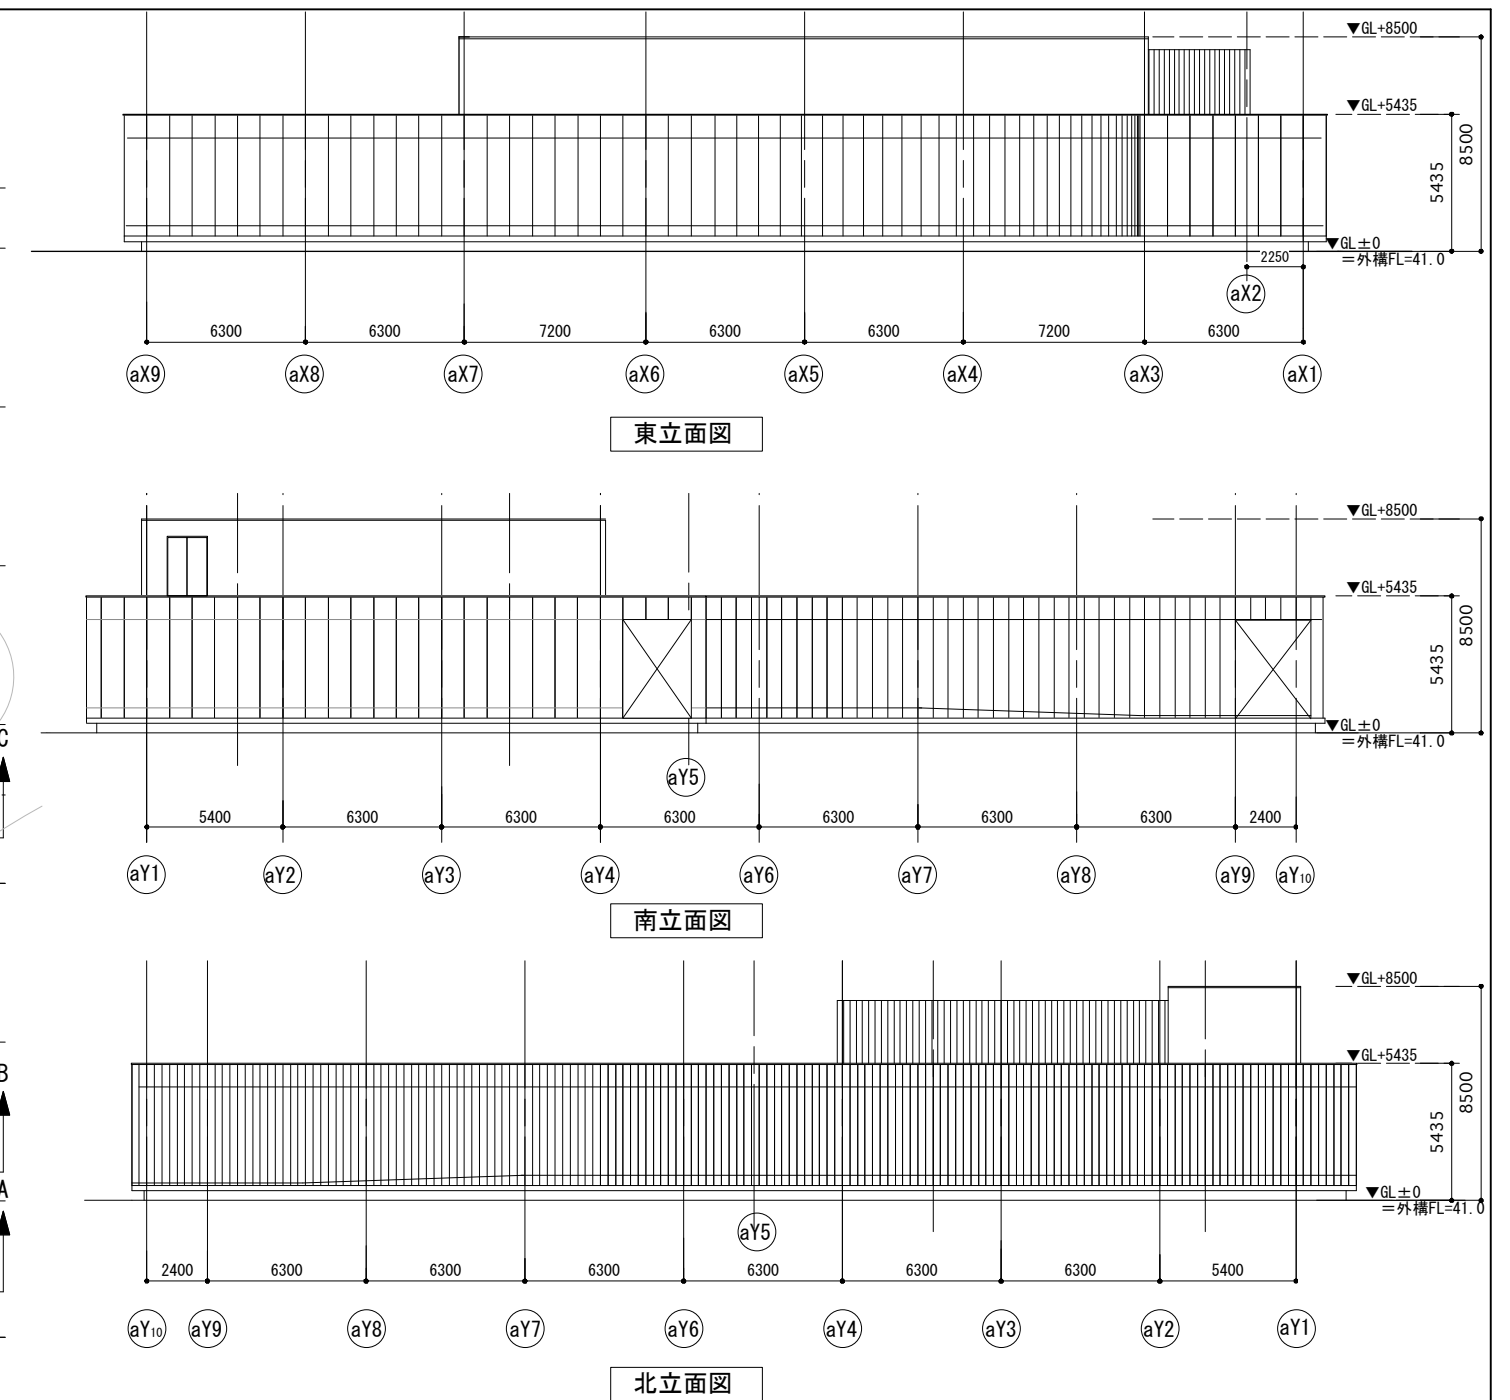


2階平面図


備考	久友設計(株)・(株)池根設計・(株)うるま設備設計 設計共同体	代表となる設計者	工事名称	勝連城跡周辺文化観光施設基本設計	図面名称	縮 尺	図面番号
		1級建築士登録番号大臣 239213号 久田友一					
		〒904-2245 沖縄県うるま市宇赤道359-1 1級建築士事務所 TEL 098-974-4327 FAX 098-974-4367 (知事)登録 第178-3087号	その他設計者	工事場所	うるま市勝連南風原地内	展示棟 (平面図・立面図・断面図)	1/300

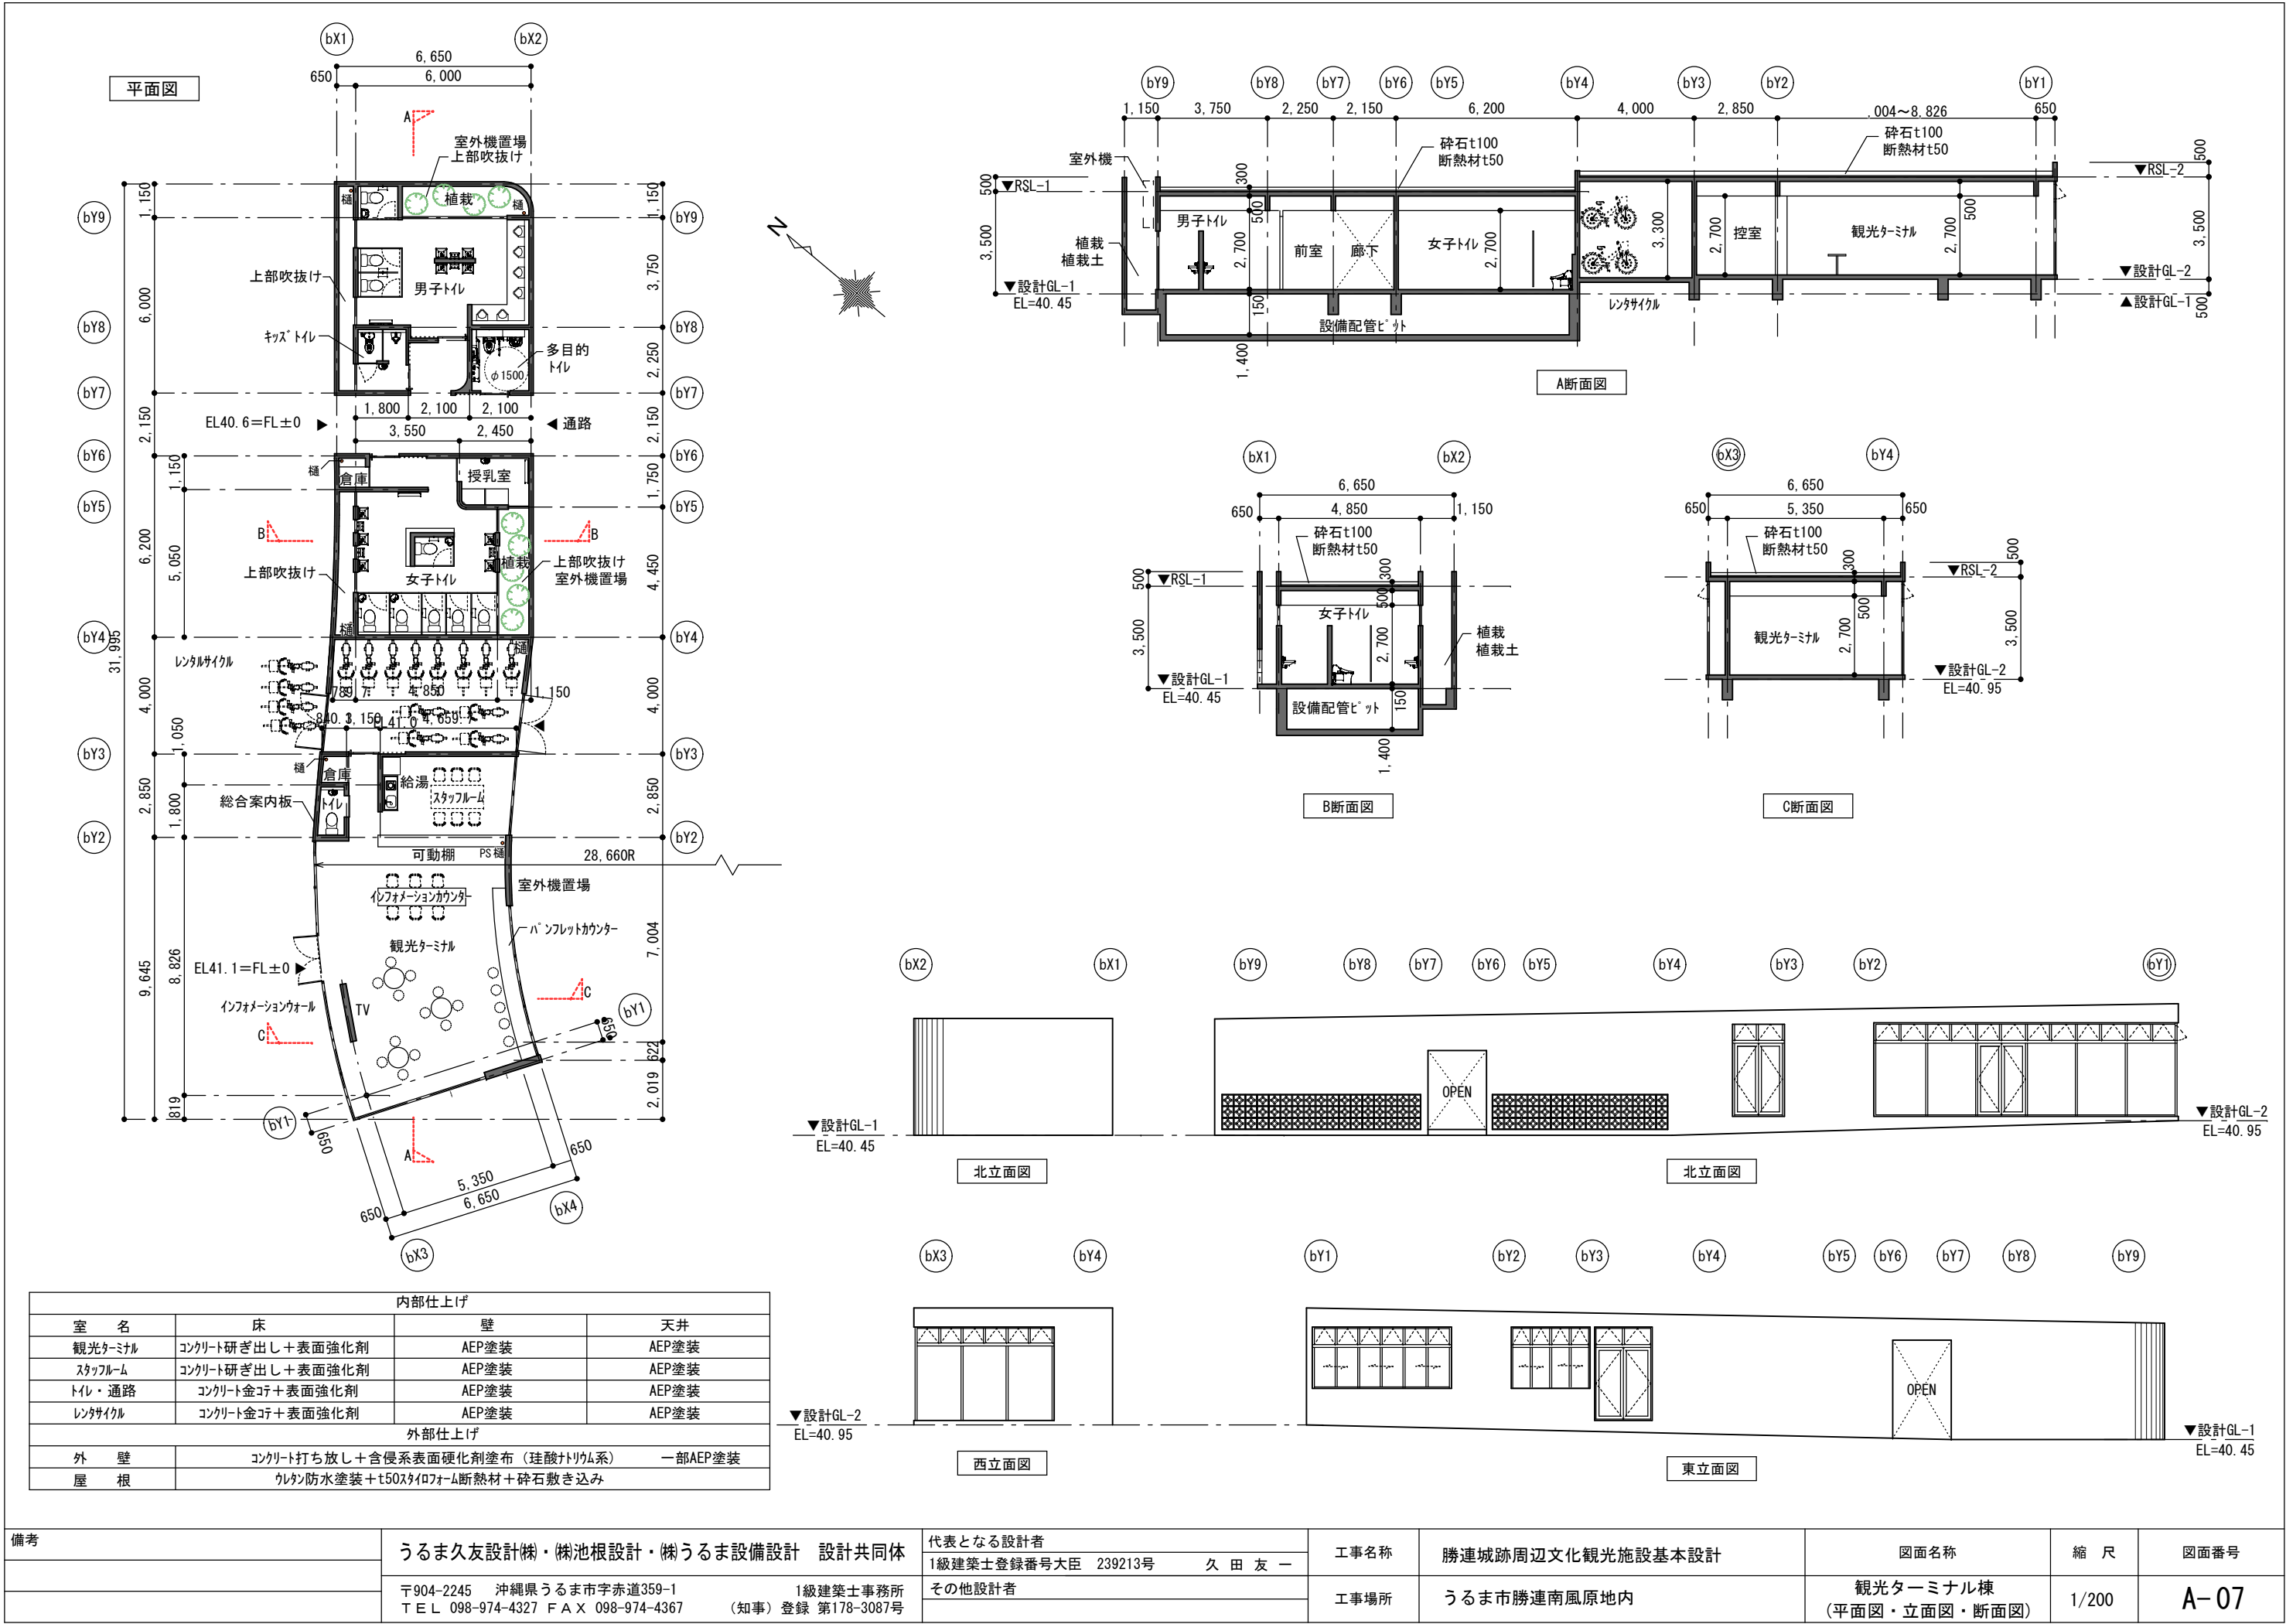


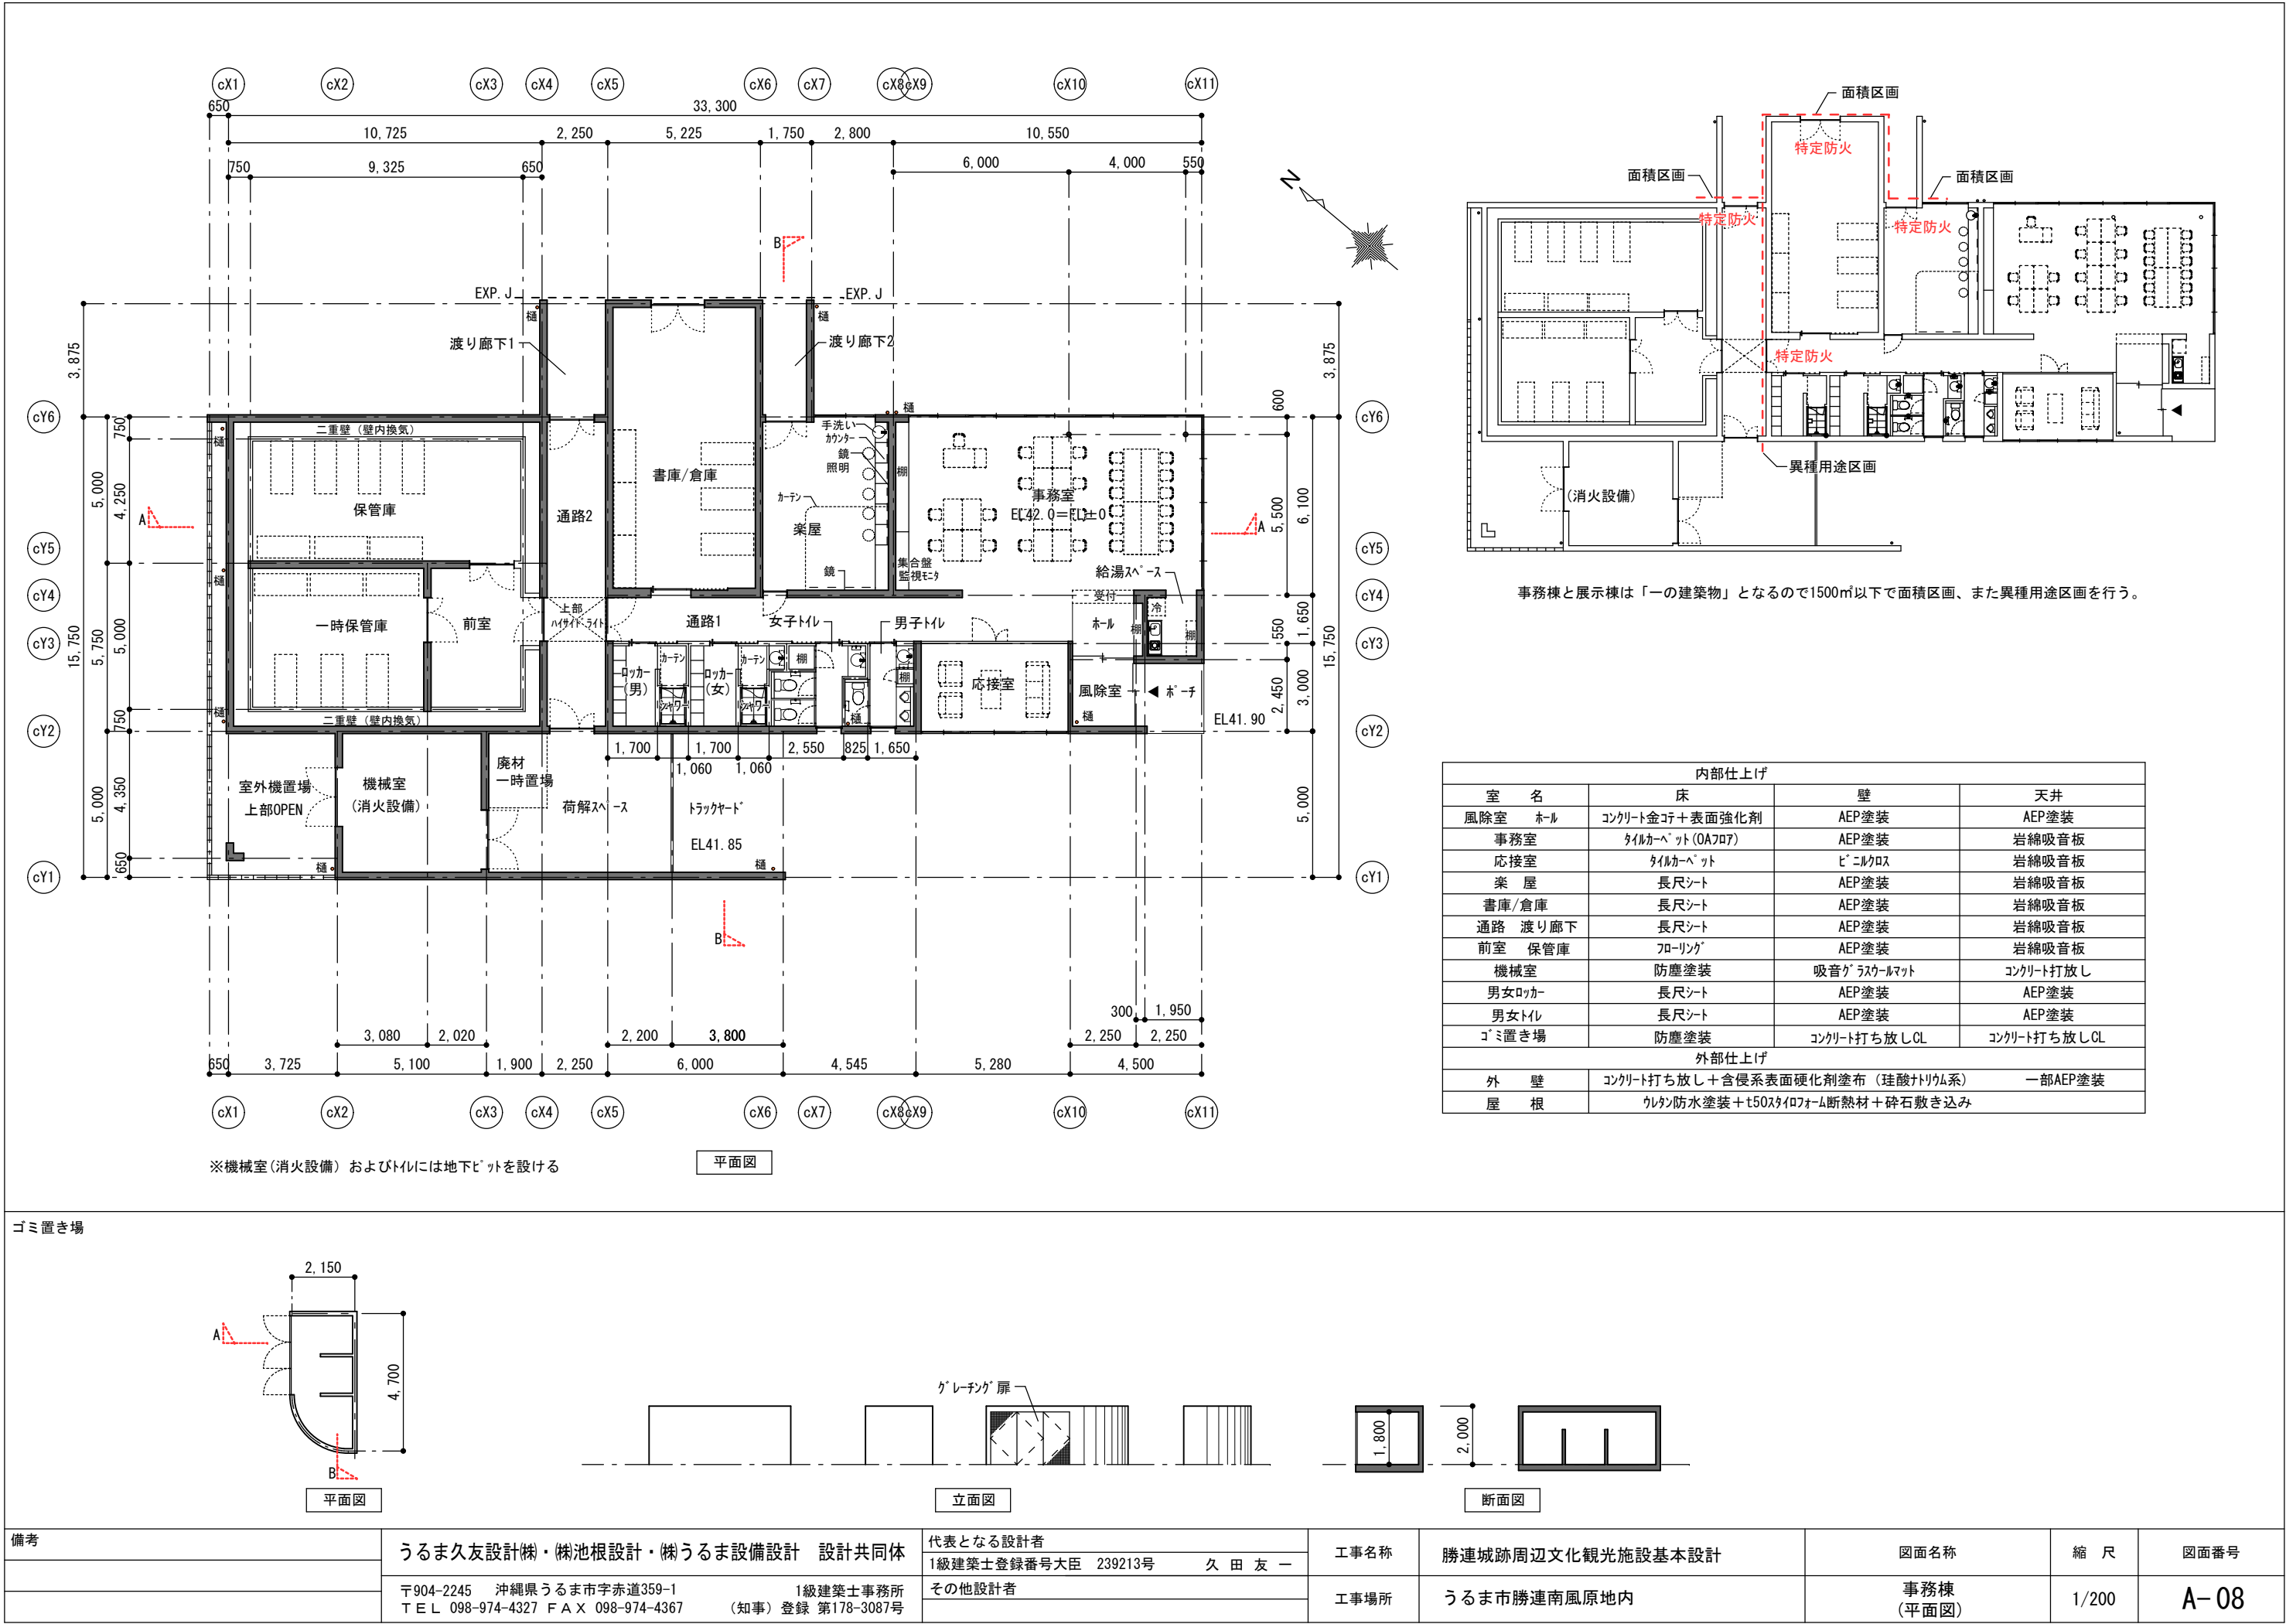


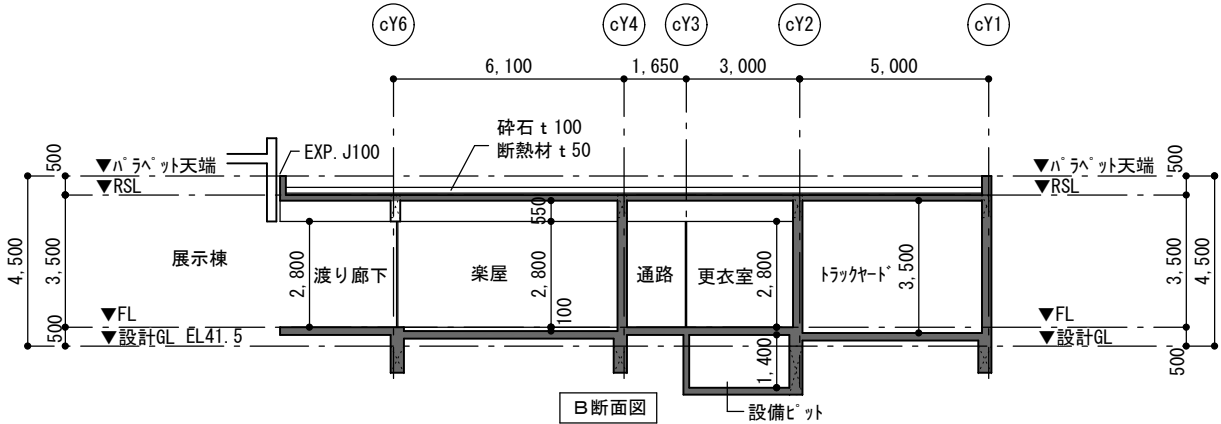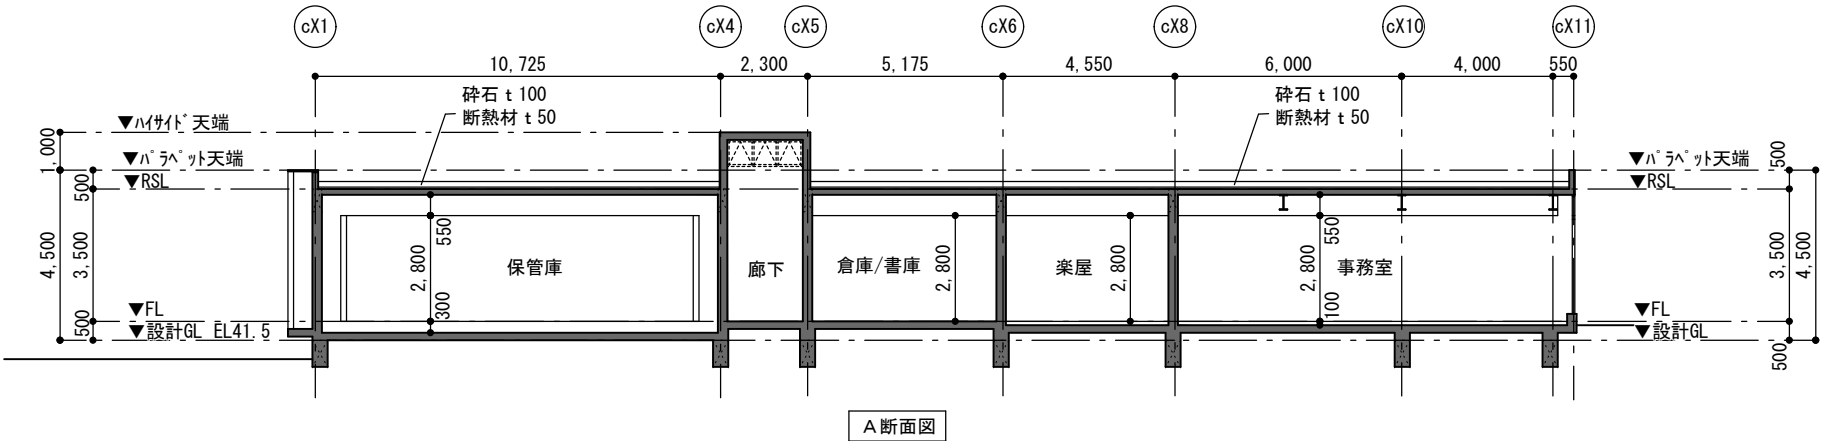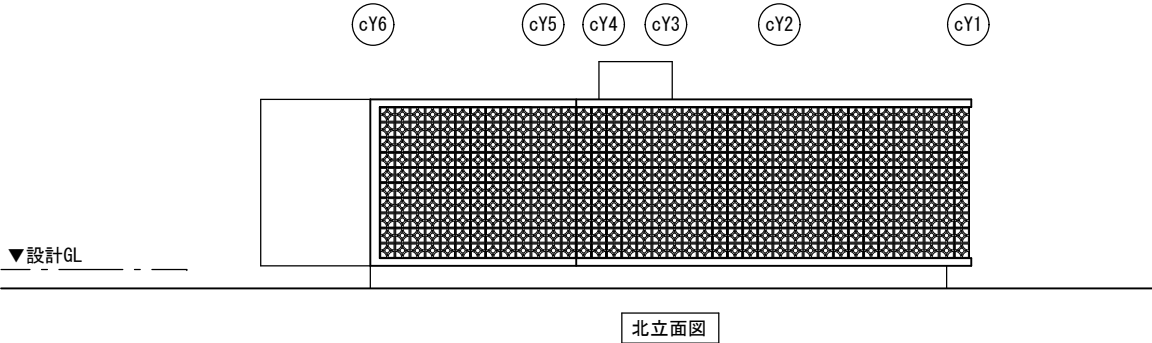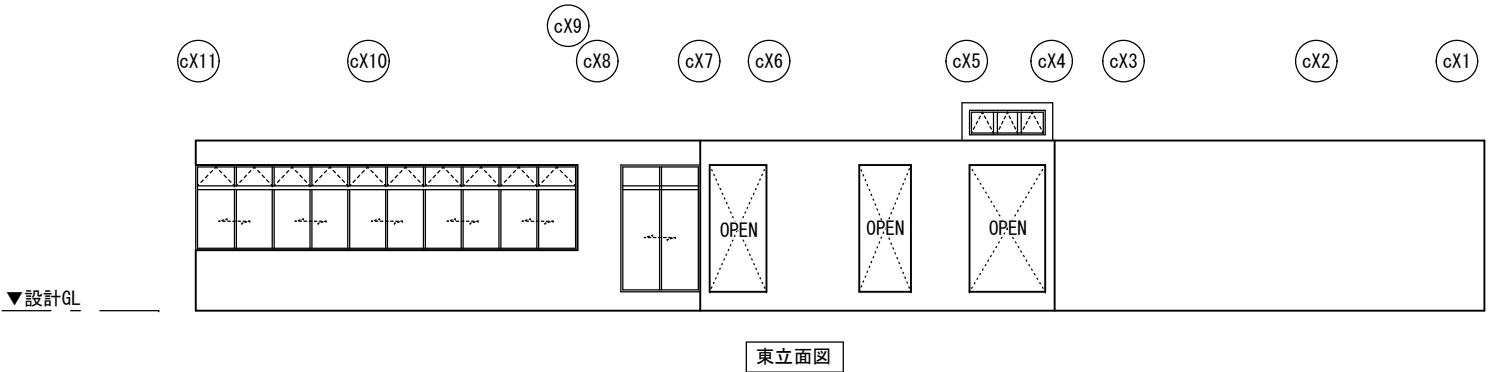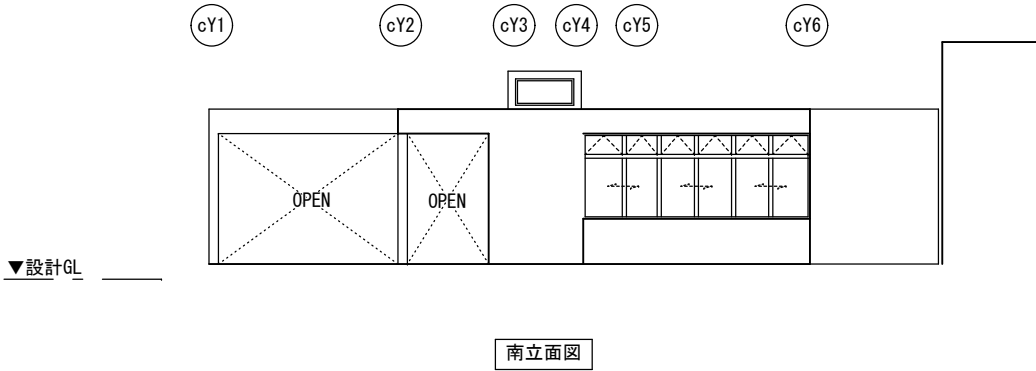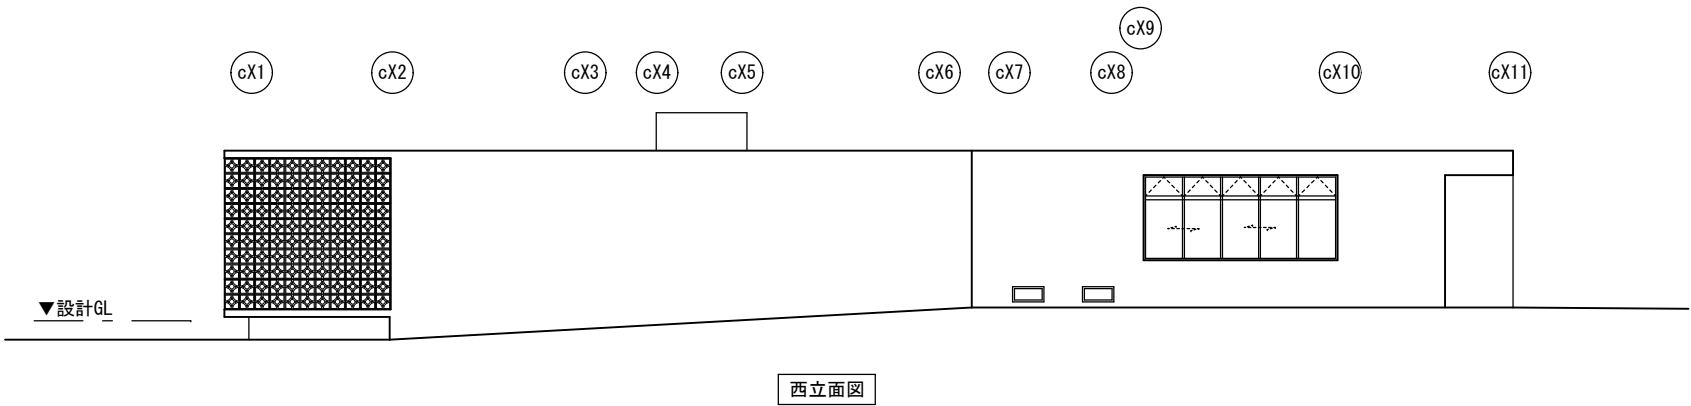


備考	うるま友設計(株)・(株)池根設計・(株)うるま設備設計 設計共同体 〒904-2245 沖縄県うるま市宇赤道359-1 1級建築士事務所 TEL 098-974-4327 FAX 098-974-4367 (知事) 登録 第178-3087号	代表となる設計者	工事名称	勝連城跡周辺文化観光施設基本設計	図面名称	縮 尺	図面番号
		1級建築士登録番号大臣 239213号 久 田 友 一					
		その他設計者	工事場所	うるま市勝連南風原地内	事務棟 (立面図・断面図)	1/200	A-09

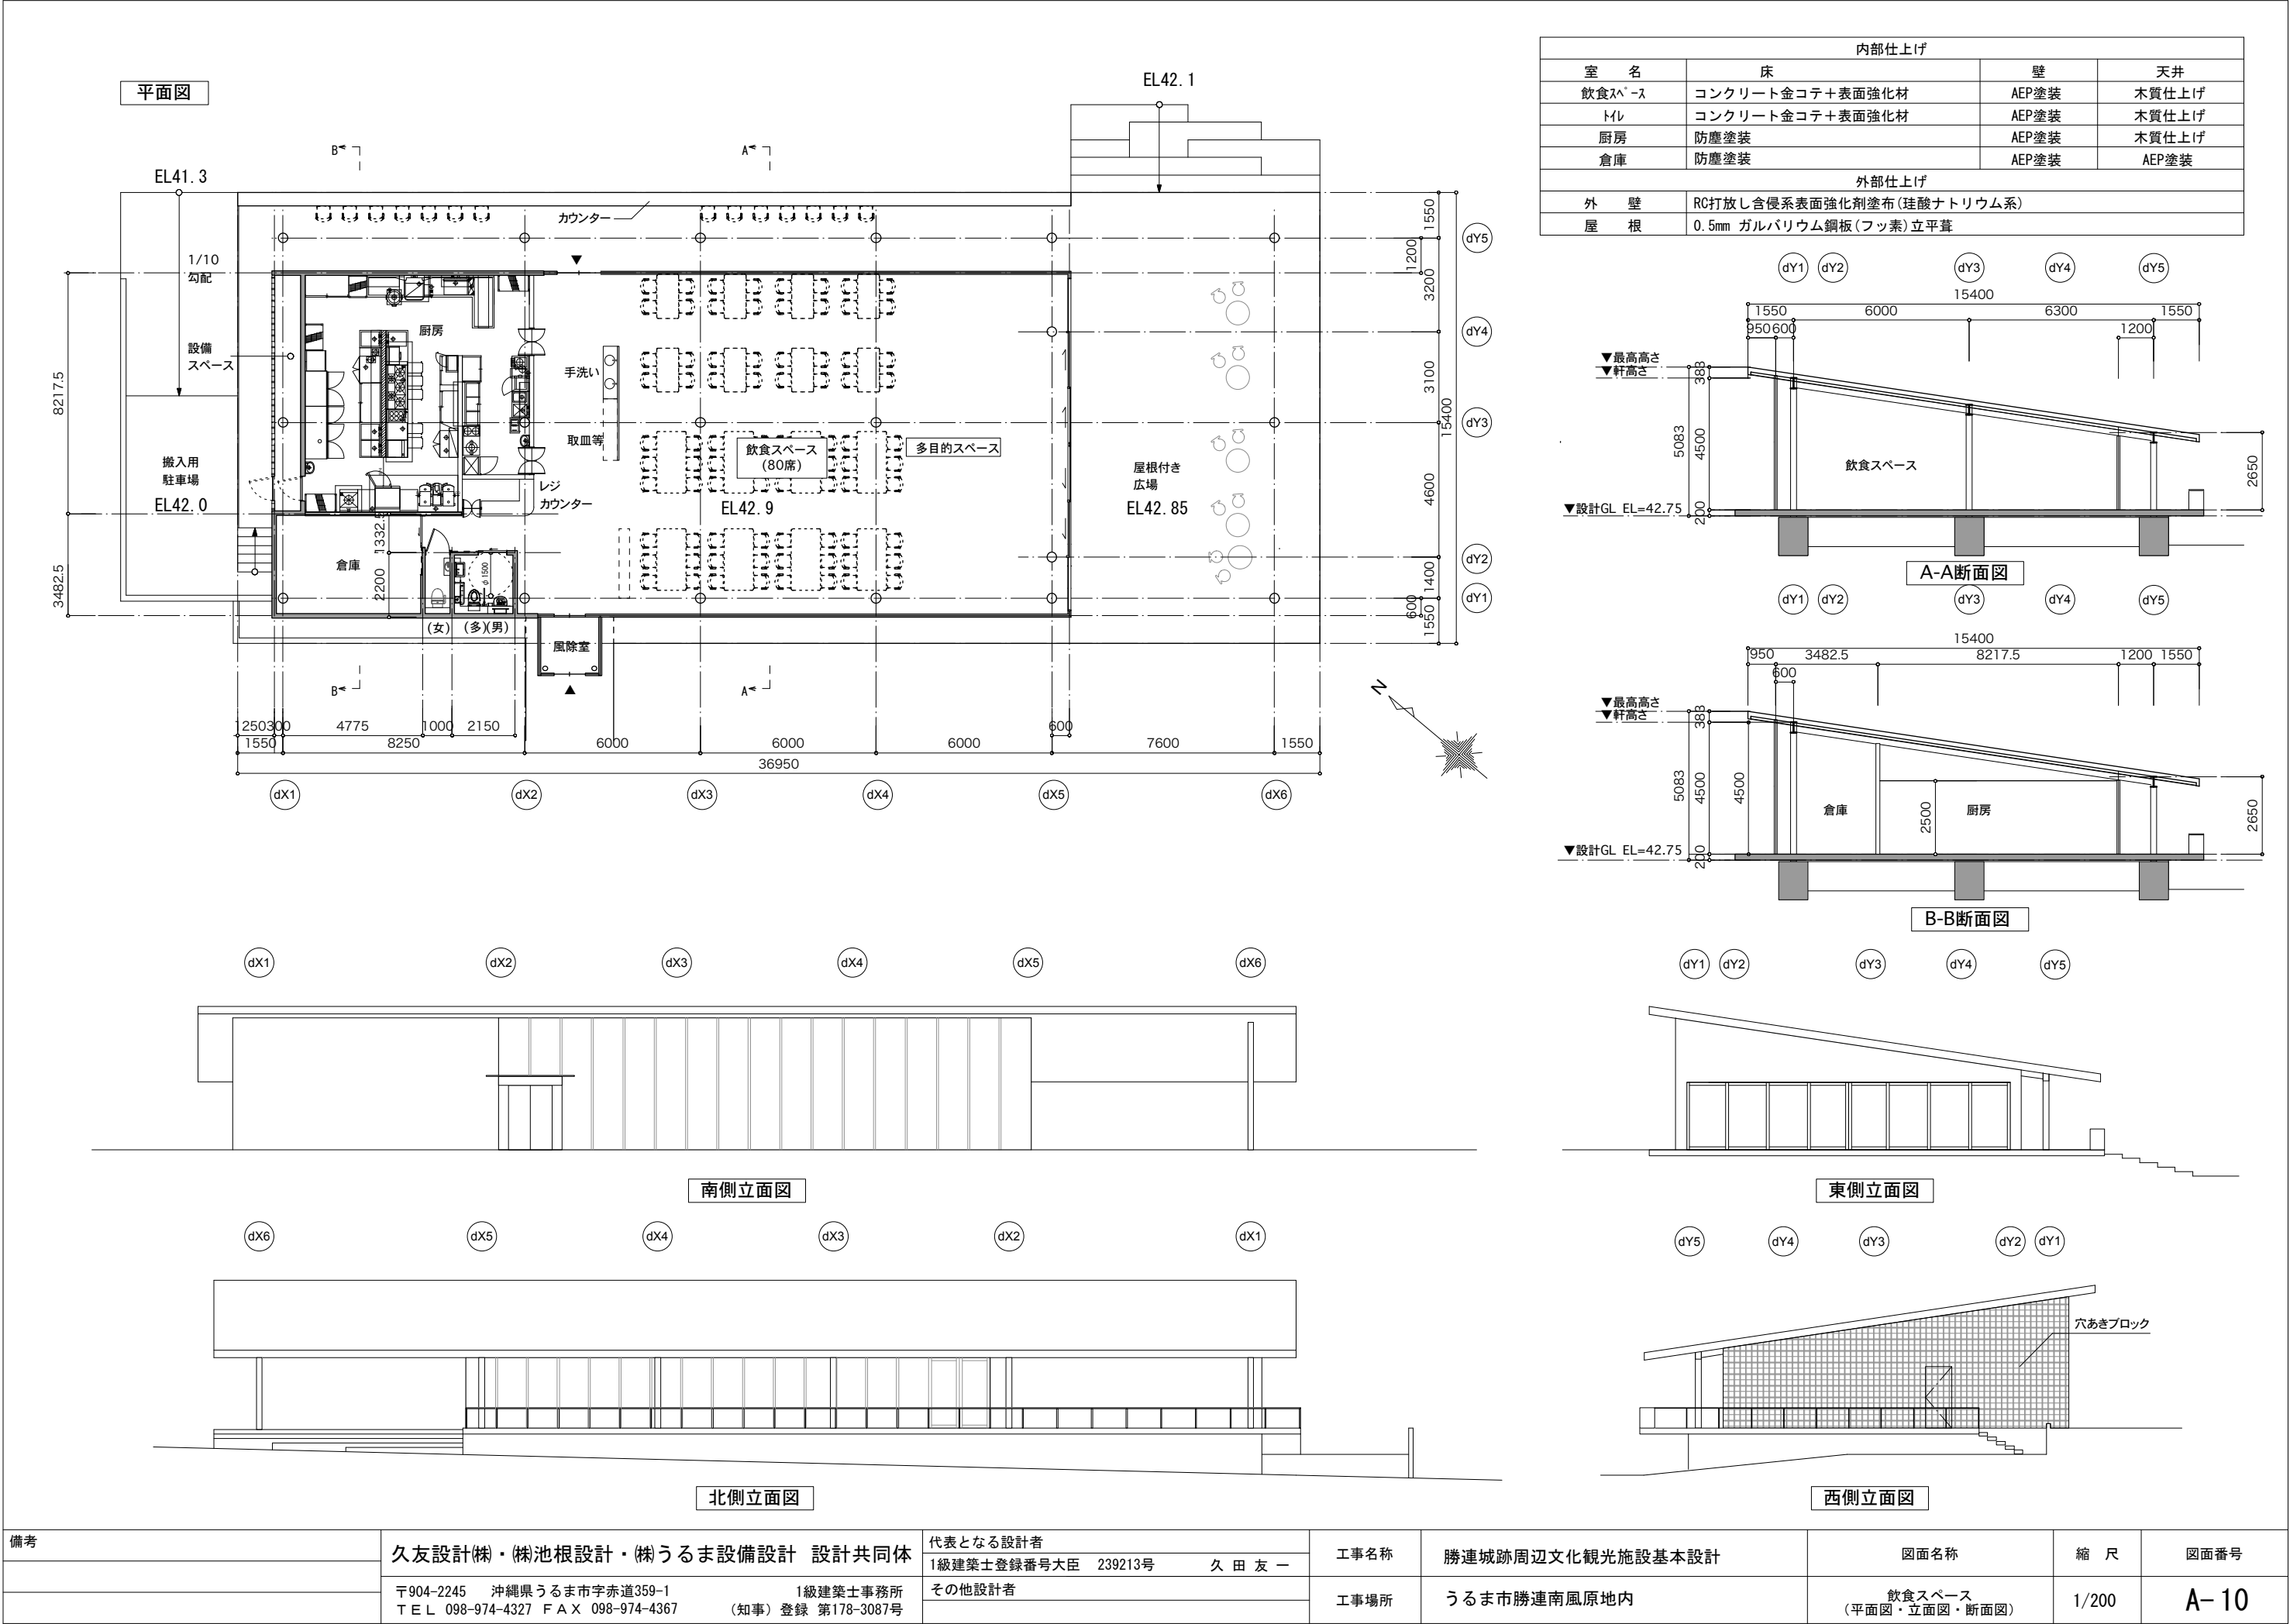

平面図

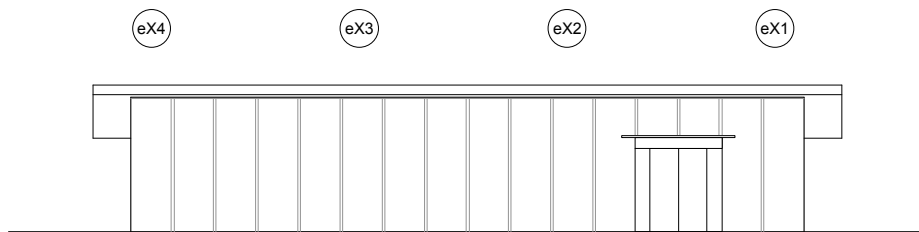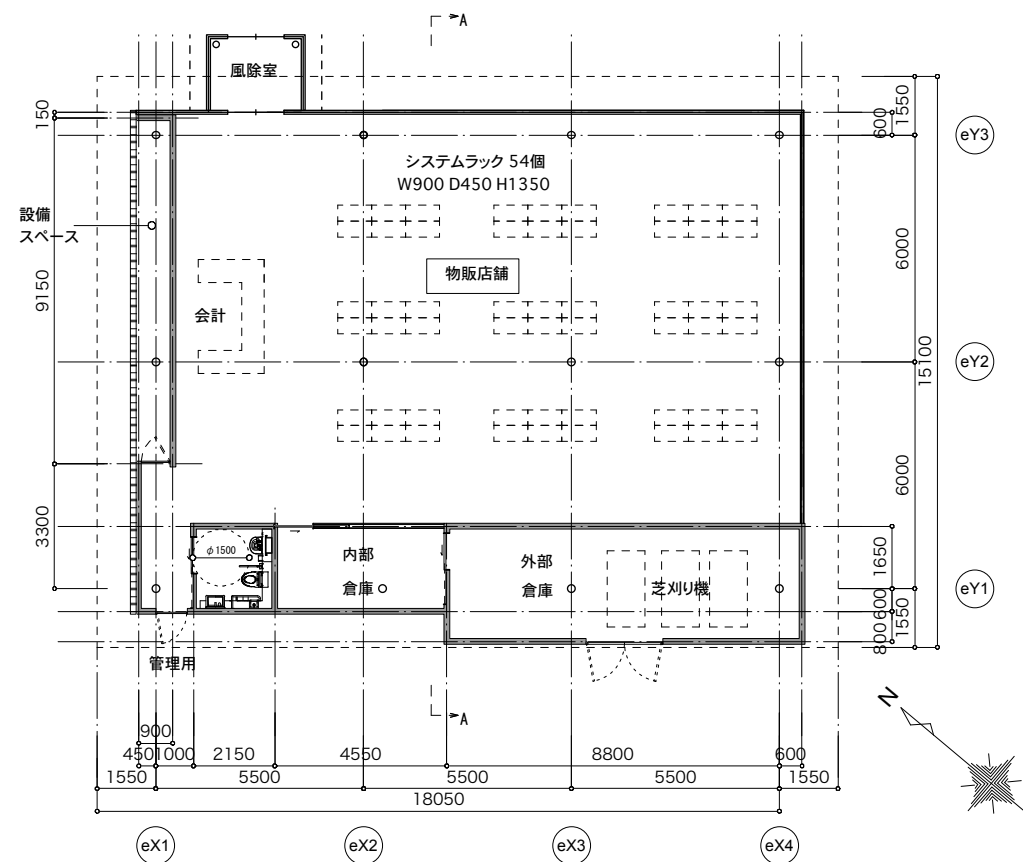


北側立面図

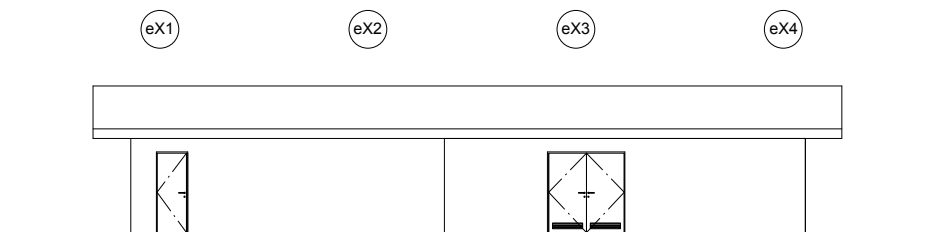


南側立面図


内部仕上げ			
室 名	床	壁	天井
物販店舗	コンクリート金コテ+表面強化材	AEP塗装	木質仕上げ
トイレ	コンクリート金コテ+表面強化材	AEP塗装	木質仕上げ
内部倉庫	防塵塗装	AEP塗装	AEP塗装
外部倉庫	防塵塗装	AEP塗装	AEP塗装
外部仕上げ			
外 壁	RC打放し含侵系表面強化剤塗布(珪酸ナトリウム系)		
屋 根	0.5mm ガルバリウム鋼板(フッ素)立平葺		

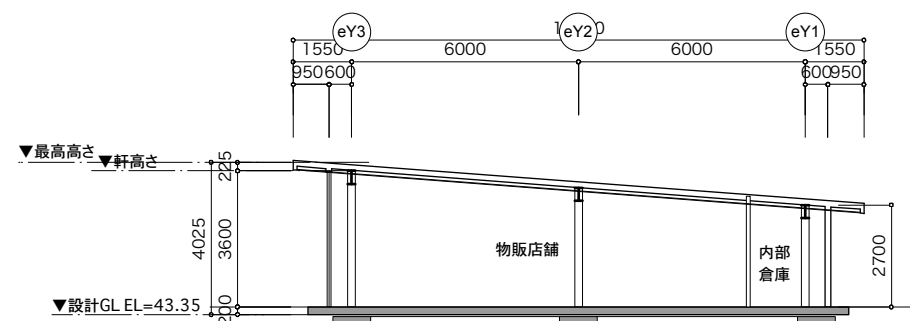

A-A断面図

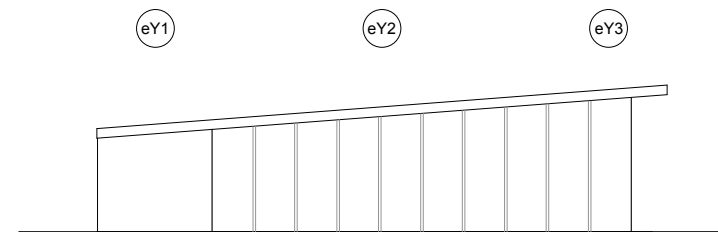

東側立面図

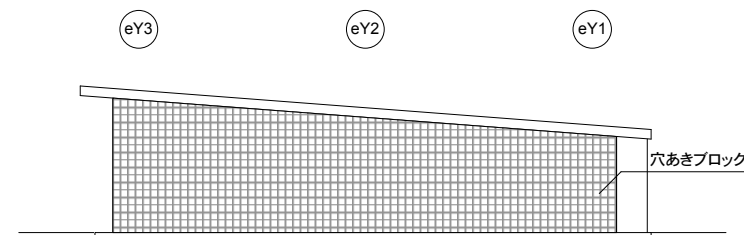


西側立面図


備考	久友設計(株)・(株)池根設計・(株)うるま設備設計 設計共同体	代表となる設計者	工事名称	勝連城跡周辺文化観光施設基本設計	図面名称	縮 尺	図面番号
		1級建築士登録番号大臣 239213号 久 田 友 一					
	〒904-2245 沖縄県うるま市字赤道359-1 1級建築士事務所 T E L 098-974-4327 F A X 098-974-4367 (知事) 登録 第178-3087号	その他設計者	工事場所	うるま市勝連南風原地内	物販店舗 (平面図・立面図・断面図)	1/200	

A-11


平面図 1/300

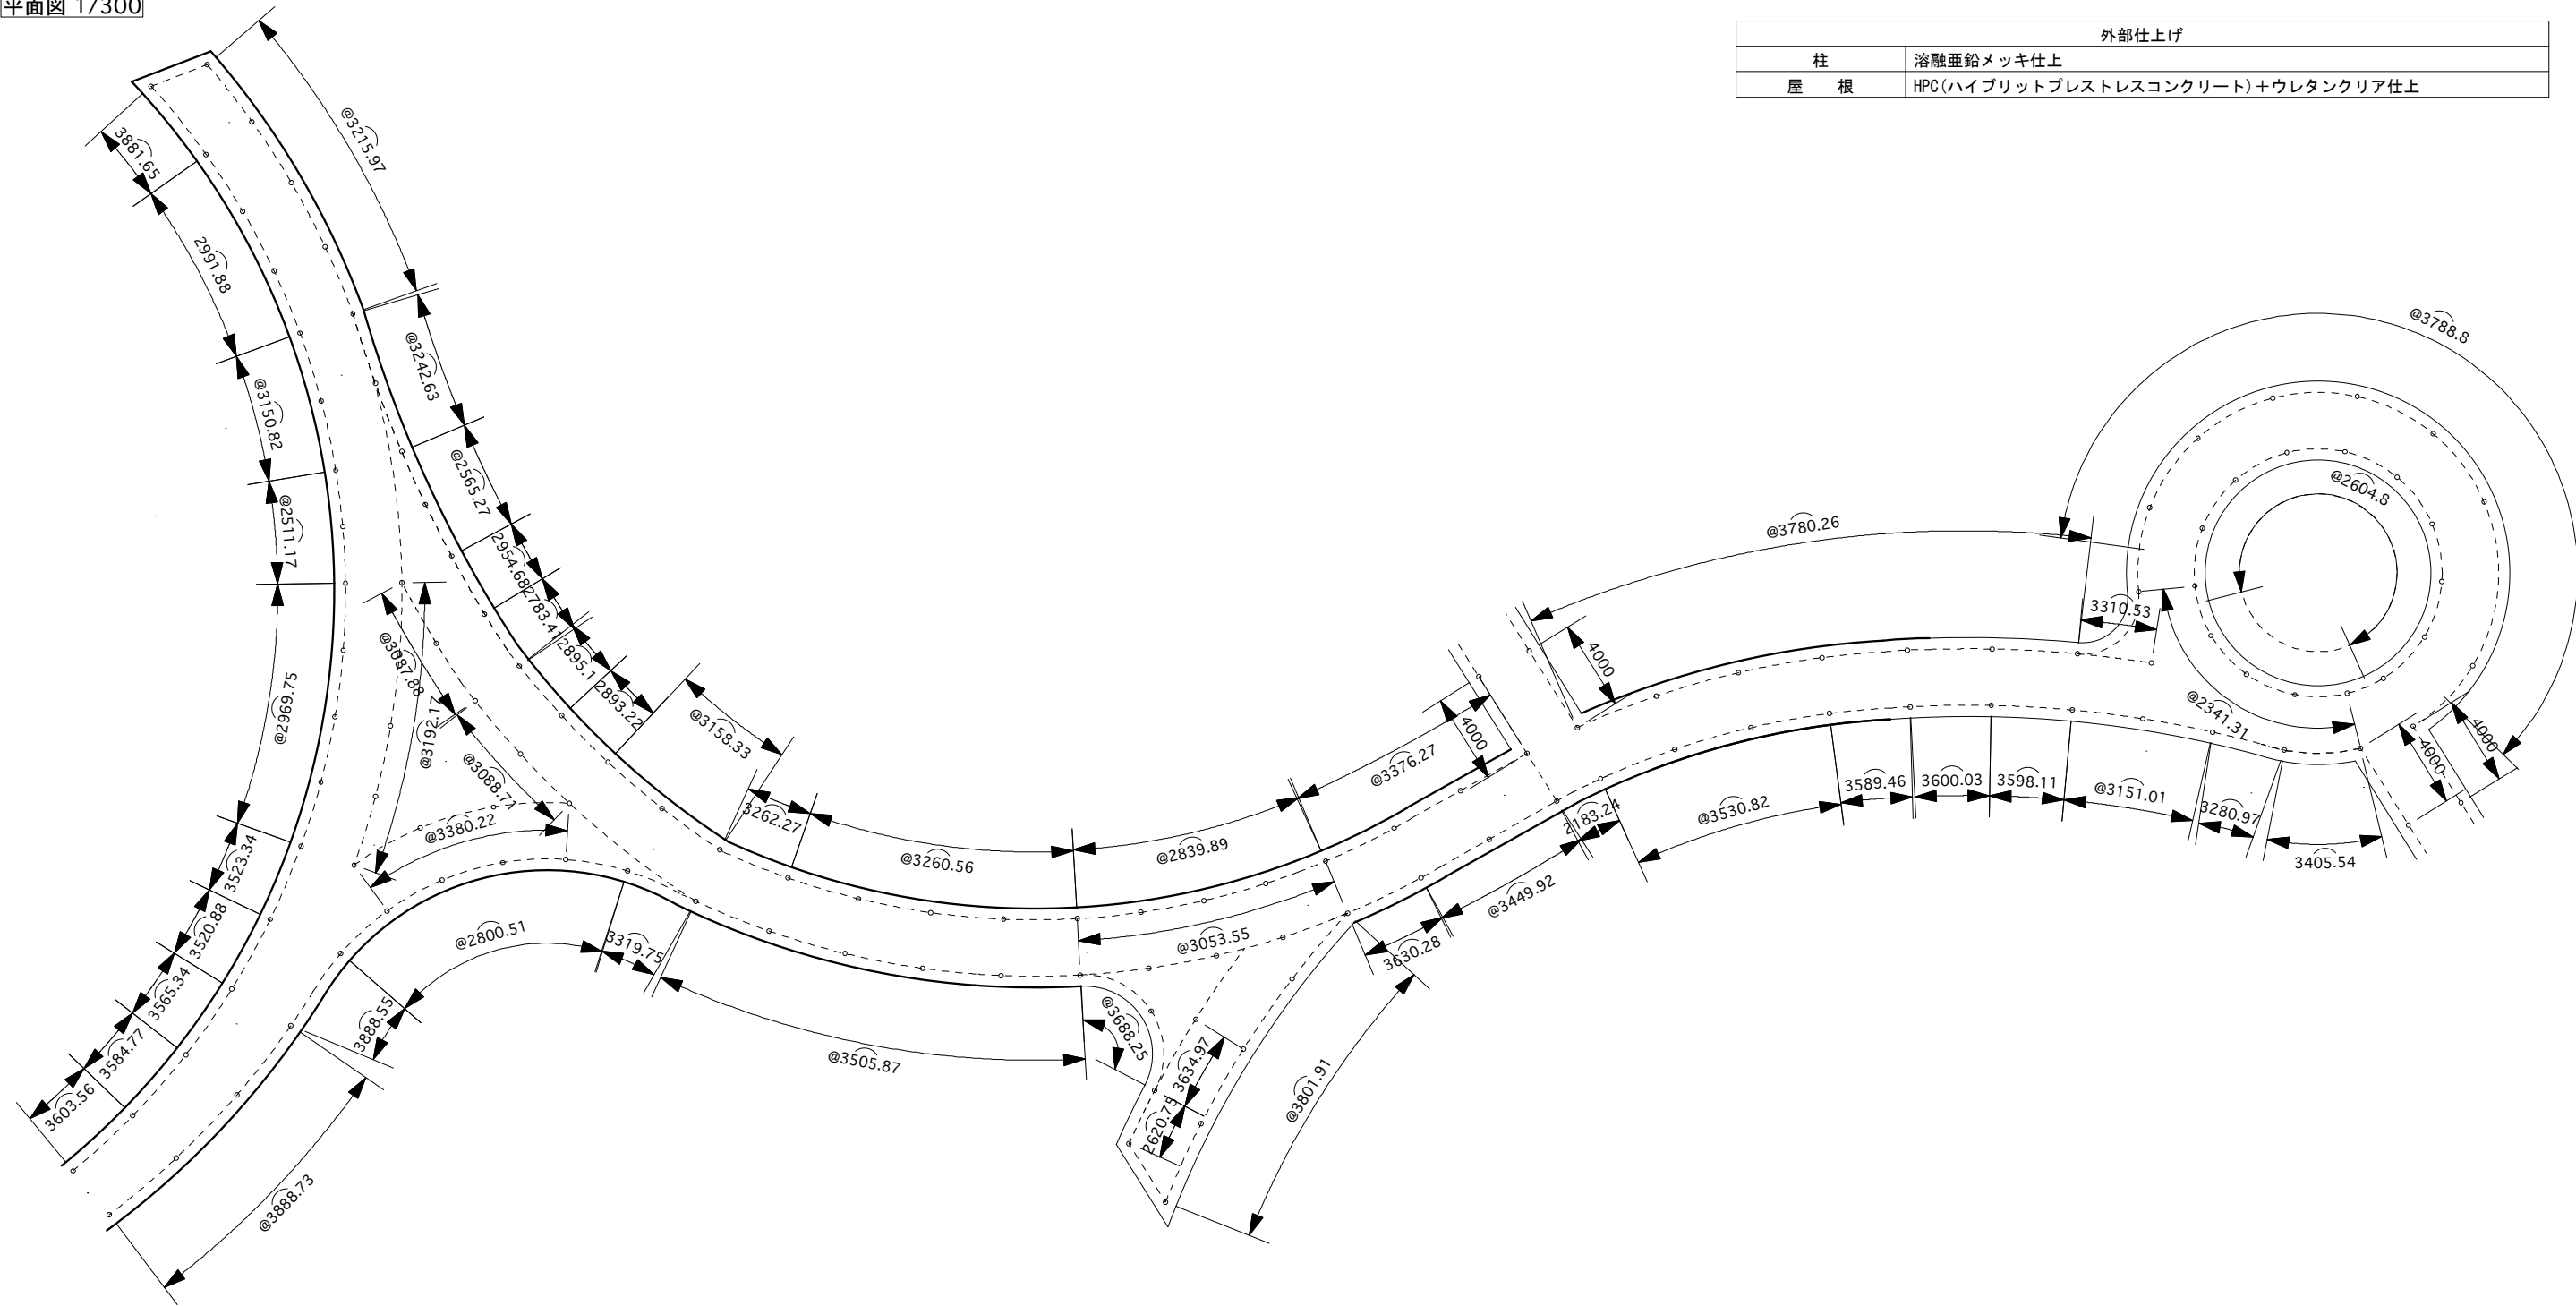

外部仕上げ	
柱	溶融亜鉛メッキ仕上
屋根	HPC(ハイブリットプレストレスコンクリート)+ウレタンクリア仕上

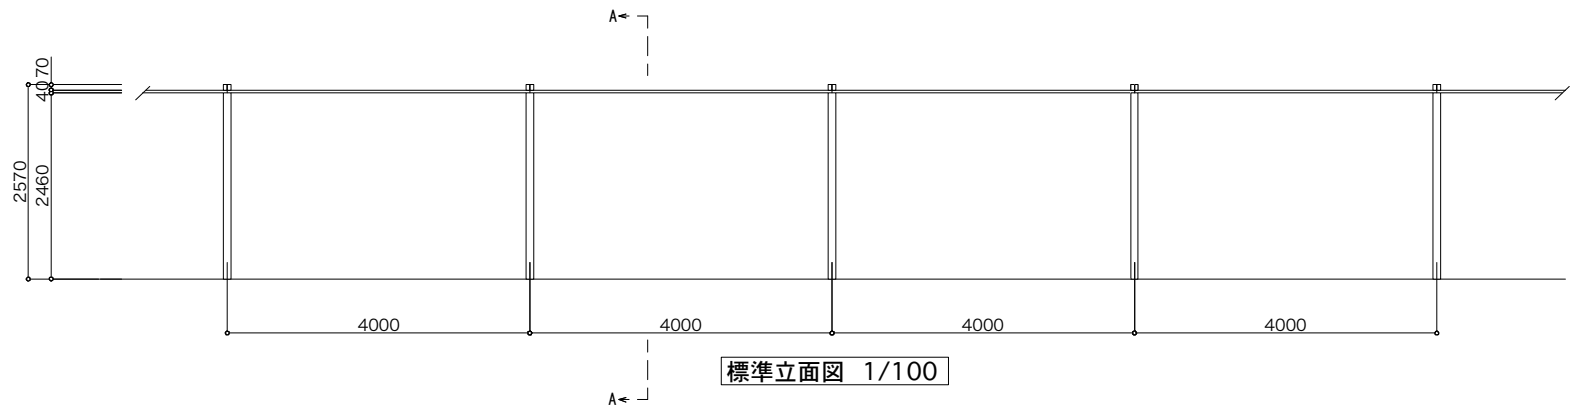


標準立面図 1/100

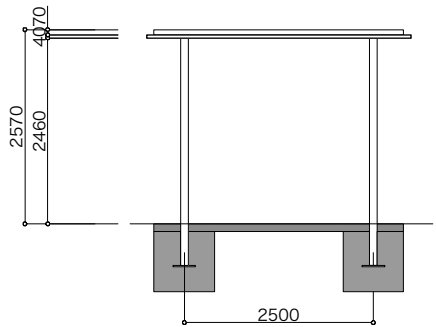


標準A-A断面図 1/100

備考	久友設計(株)・(株)池根設計・(株)うるま設備設計 設計共同体	代表となる設計者	工事名称	勝連城跡周辺文化観光施設基本設計	図面名称	縮 尺	図面番号
		1級建築士登録番号大臣 239213号 久 田 友 一					
		その他設計者	工事場所	うるま市勝連南風原地内			
〒904-2245 沖縄県うるま市字赤道359-1 1級建築士事務所 TEL 098-974-4327 FAX 098-974-4367 (知事) 登録 第178-3087号	(平面図・立面図・断面図)					1/100 1/300	A-12

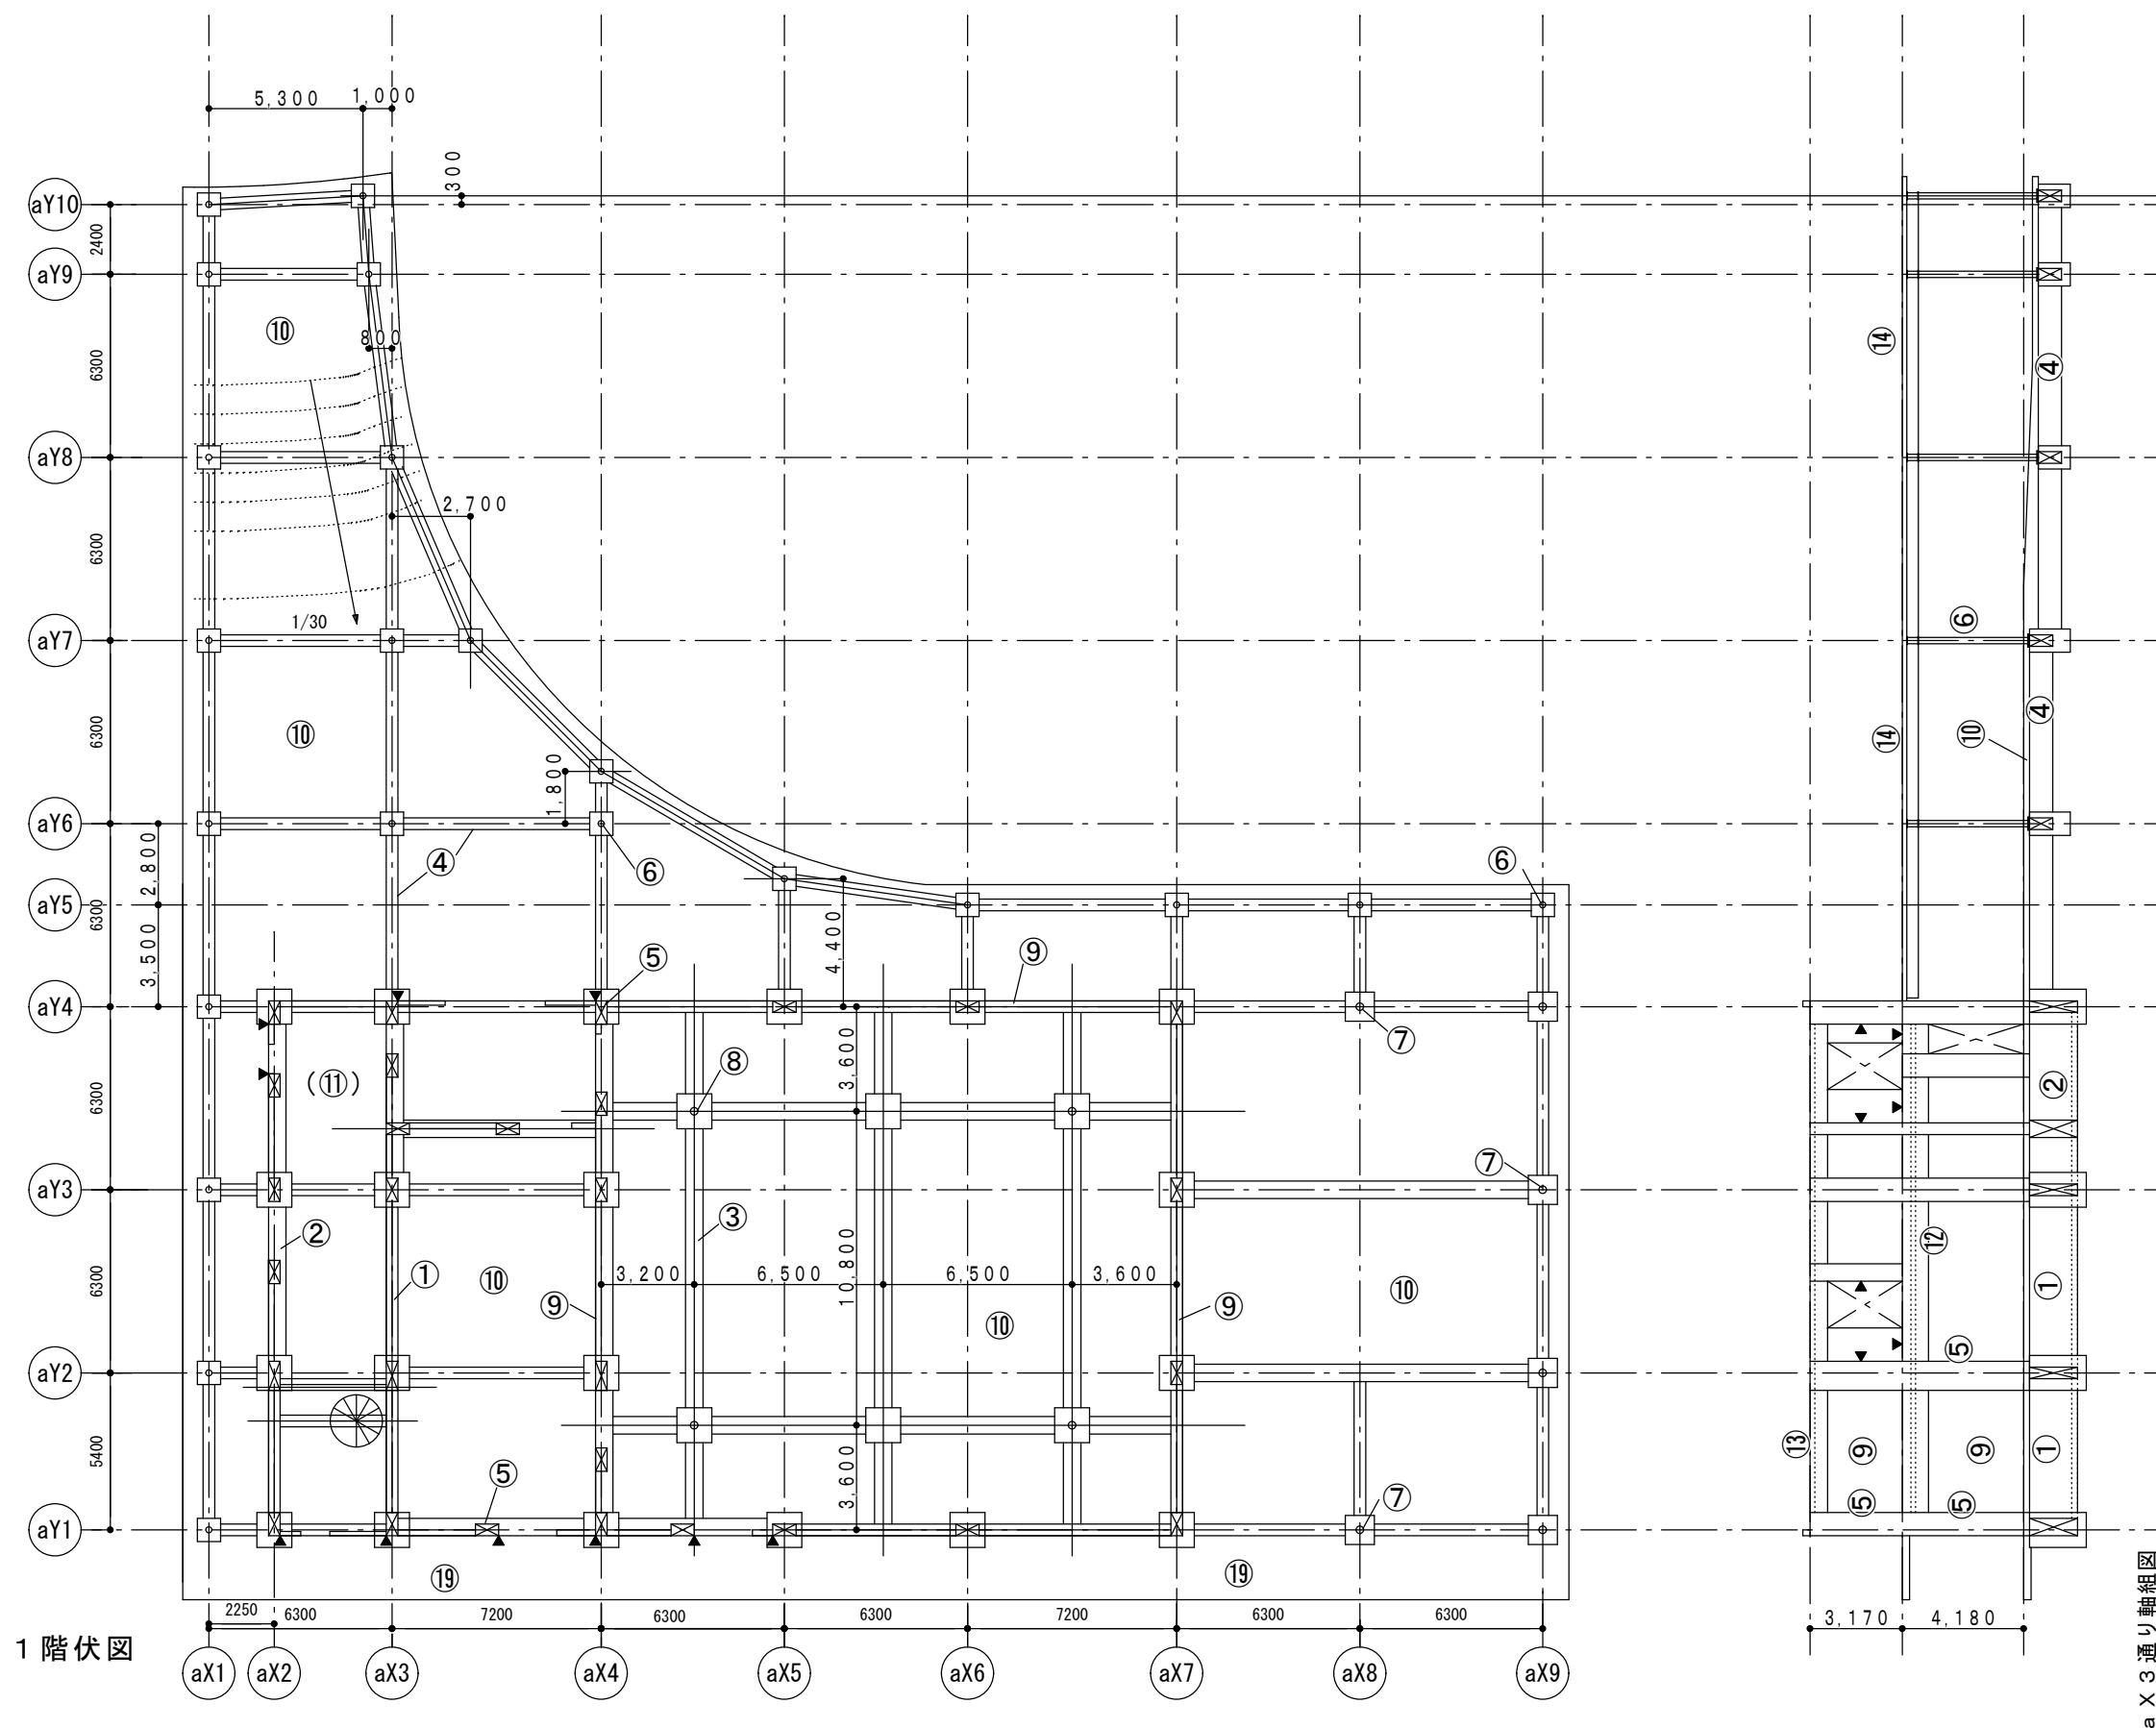


備考	久友設計(株)・(株)池根設計・(株)うるま設備設計 設計共同体	代表となる設計者 1級建築士登録番号大臣 239213号 久田友一	工事名称	勝連城跡周辺文化観光施設基本設計	図面名称	縮尺	図面番号
	〒904-2245 沖縄県うるま市宇赤道359-1 1級建築士事務所 TEL 098-974-4327 FAX 098-974-4367 (知事)登録 第178-3087号	その他設計者	工事場所	うるま市勝連南風原地内	展示棟基本構造図-1	1/250	S-01

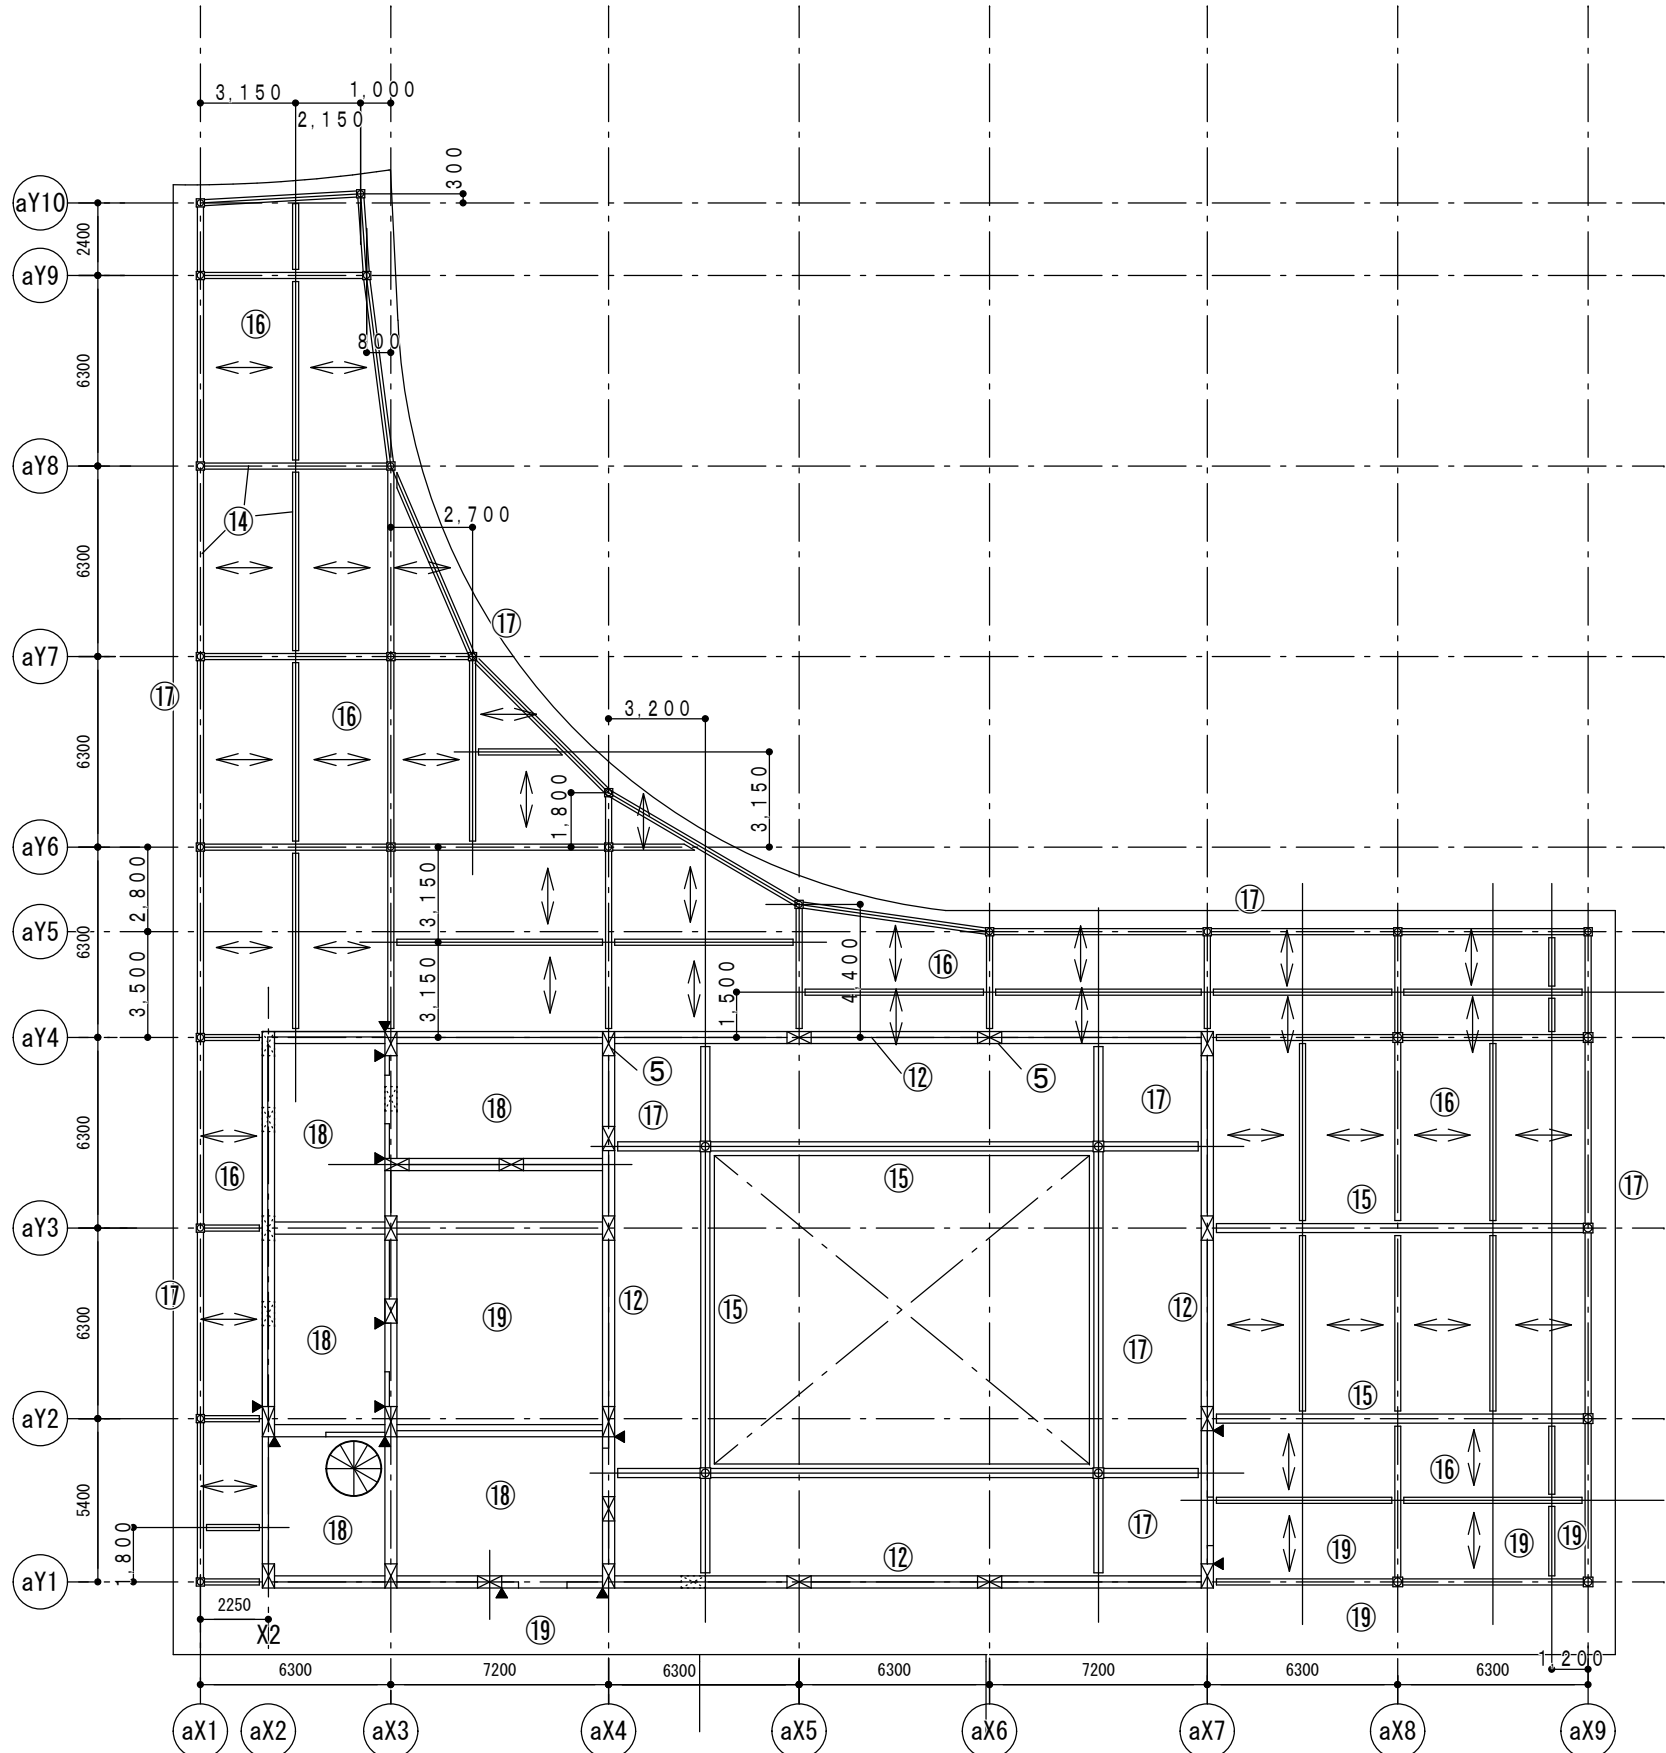

2階伏図



- ⑫ : 梁 400 x 900
- ⑬ : 梁 400 x 600
- ⑭ : 梁 H300
- ⑮ : 梁 H700
- ⑯ : デッキスラブ t = 155
- ⑰ : スラブ t = 155
- ⑱ : スラブ t = 200
- ⑲ : スラブ t = 250

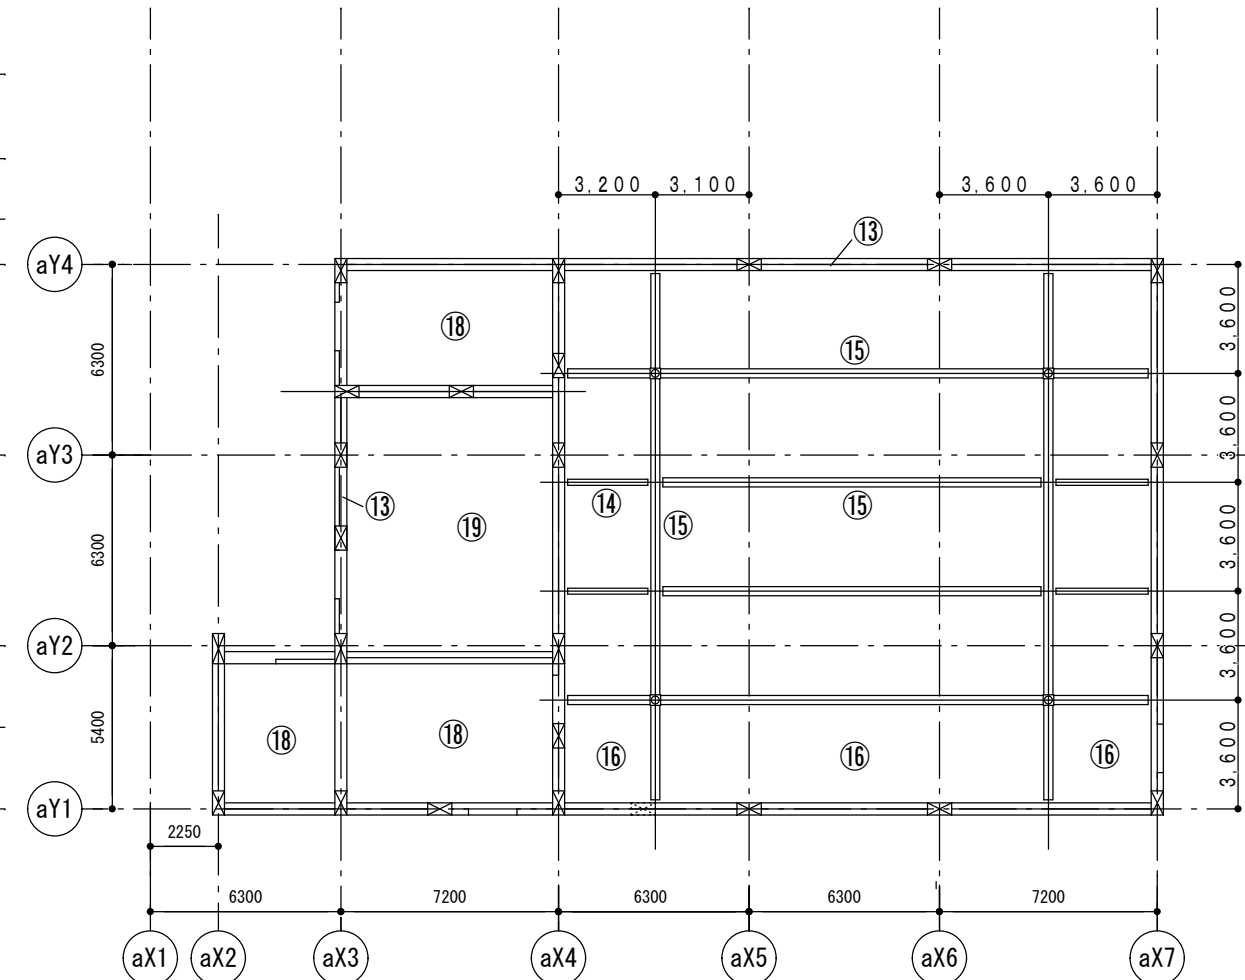

R階伏図


備考	久友設計(株)・(株)池根設計・(株)うるま設備設計 設計共同体 〒904-2245 沖縄県うるま市赤道359-1 1級建築士事務所 TEL 098-974-4327 FAX 098-974-4367 (知事) 登録 第178-3087号	代表となる設計者 1級建築士登録番号大臣 239213号 久 田 友 一 その他設計者	工事名称	勝連城跡周辺文化観光施設基本設計	図面名称	縮 尺	図面番号
			工事場所	うるま市勝連南風原地内	展示棟基本構造図-2	1/250	S-02

屋根伏図

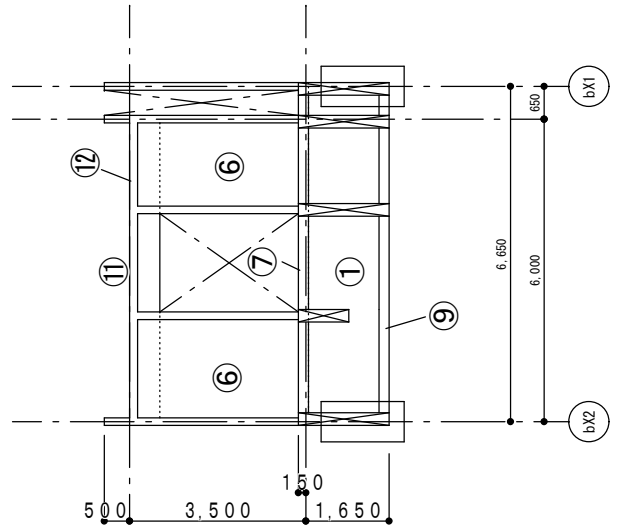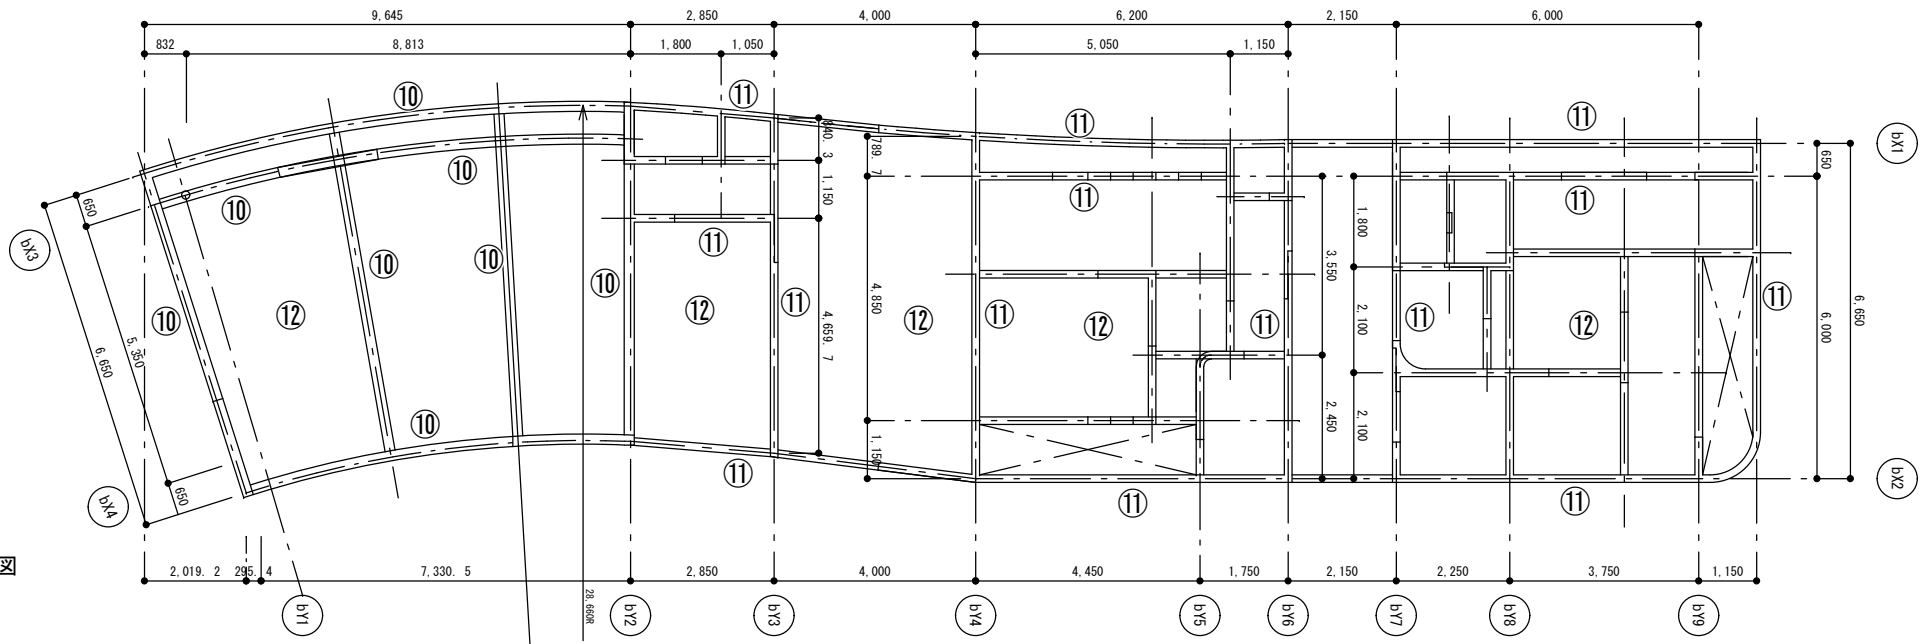


b Y 8 通り軸組図

1 階伏図

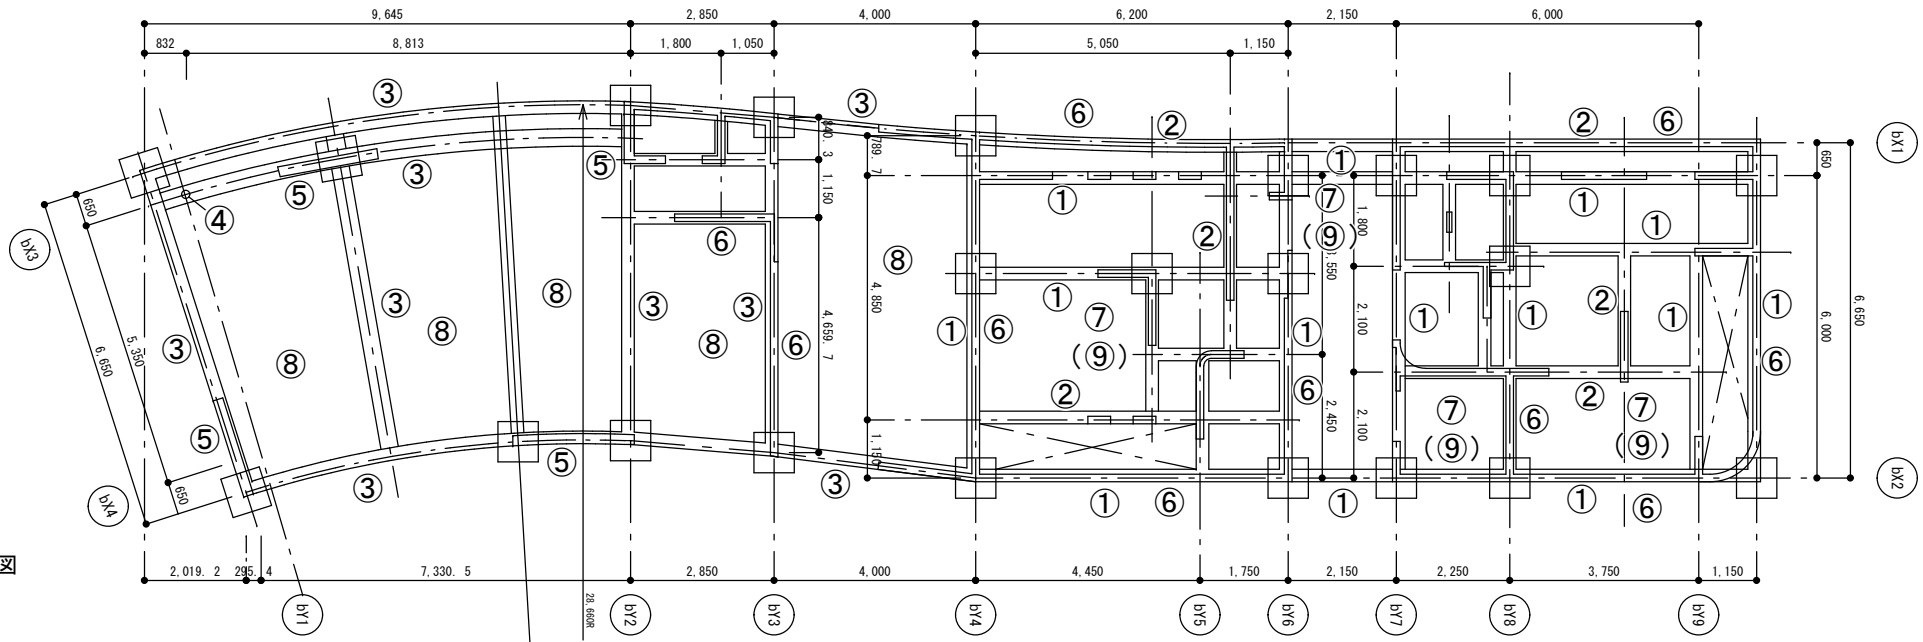


- ① : 地中梁 250 x 1800
- ② : 地中梁 250 x 1000
- ③ : 地中梁 250 x 1000
- ④ : 柱 ϕ -190.7
- ⑤ : 壁 t=200
- ⑥ : 壁 t=150
- ⑦ : スラブ t=200
- ⑧ : スラブ t=200 (置きスラブ)
- ⑨ : ピットスラブ t=200
- ⑩ : 梁 200 x 600
- ⑪ : 梁 150 x 600
- ⑫ : スラブ t=160


備考	久友設計(株)・(株)池根設計・(株)うるま設備設計 設計共同体	代表となる設計者	工事名称	勝連城跡周辺文化観光施設基本設計	図面名称	縮 尺	図面番号
		1級建築士登録番号大臣 239213号 久 田 友 一					
	〒904-2245 沖縄県うるま市赤道359-1 1級建築士事務所 T E L 098-974-4327 F A X 098-974-4367 (知事) 登録 第178-3087号	その他設計者	工事場所	うるま市勝連南風原地内	観光ターミナル棟 基本構造図	1/200	S-03

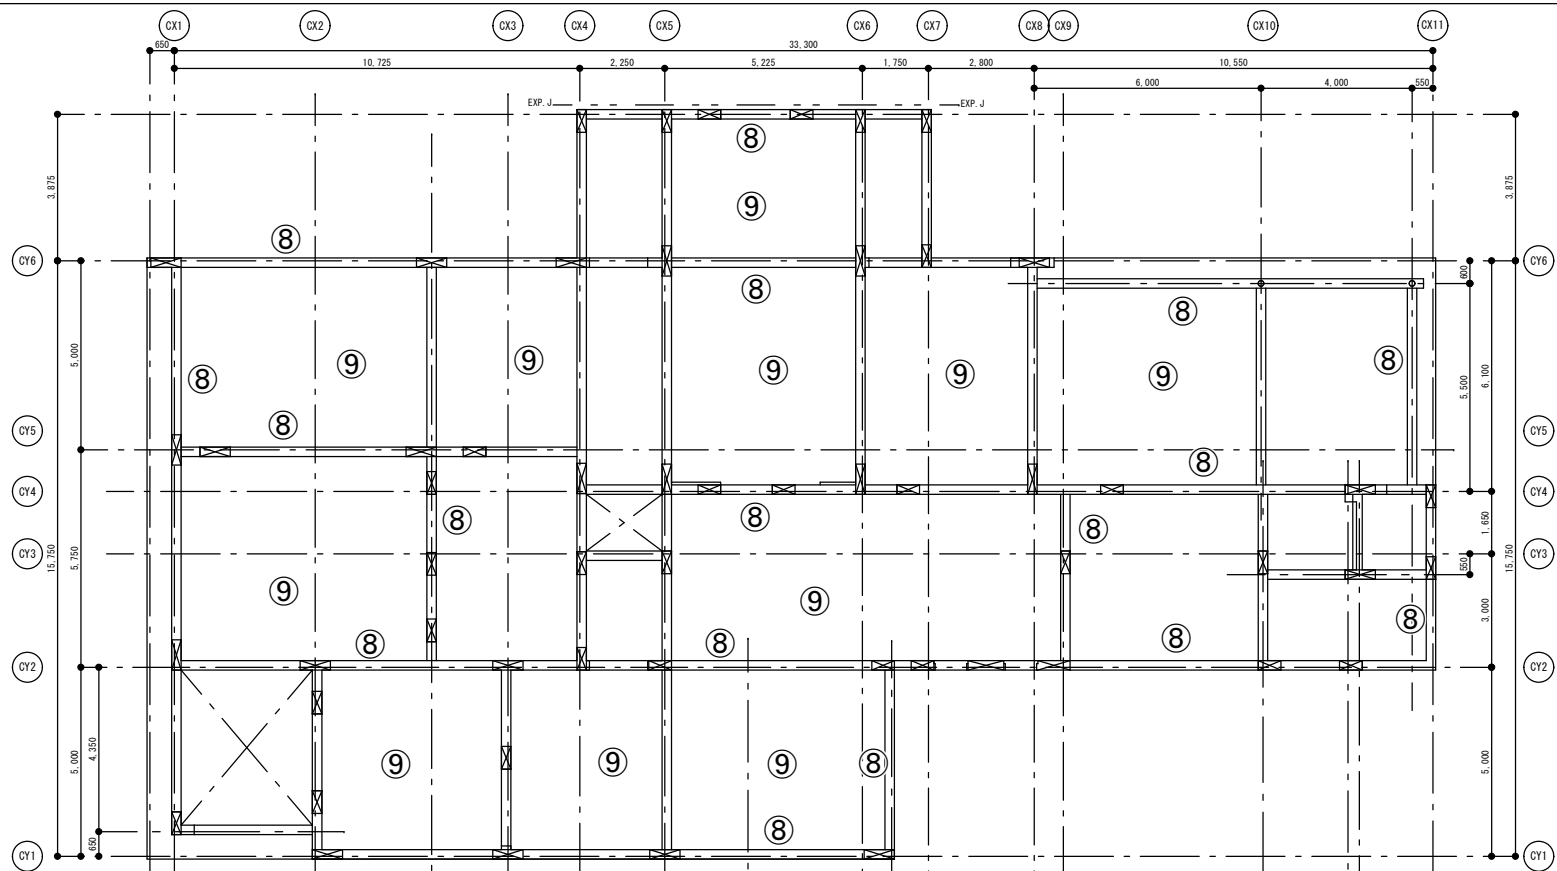

R階伏図

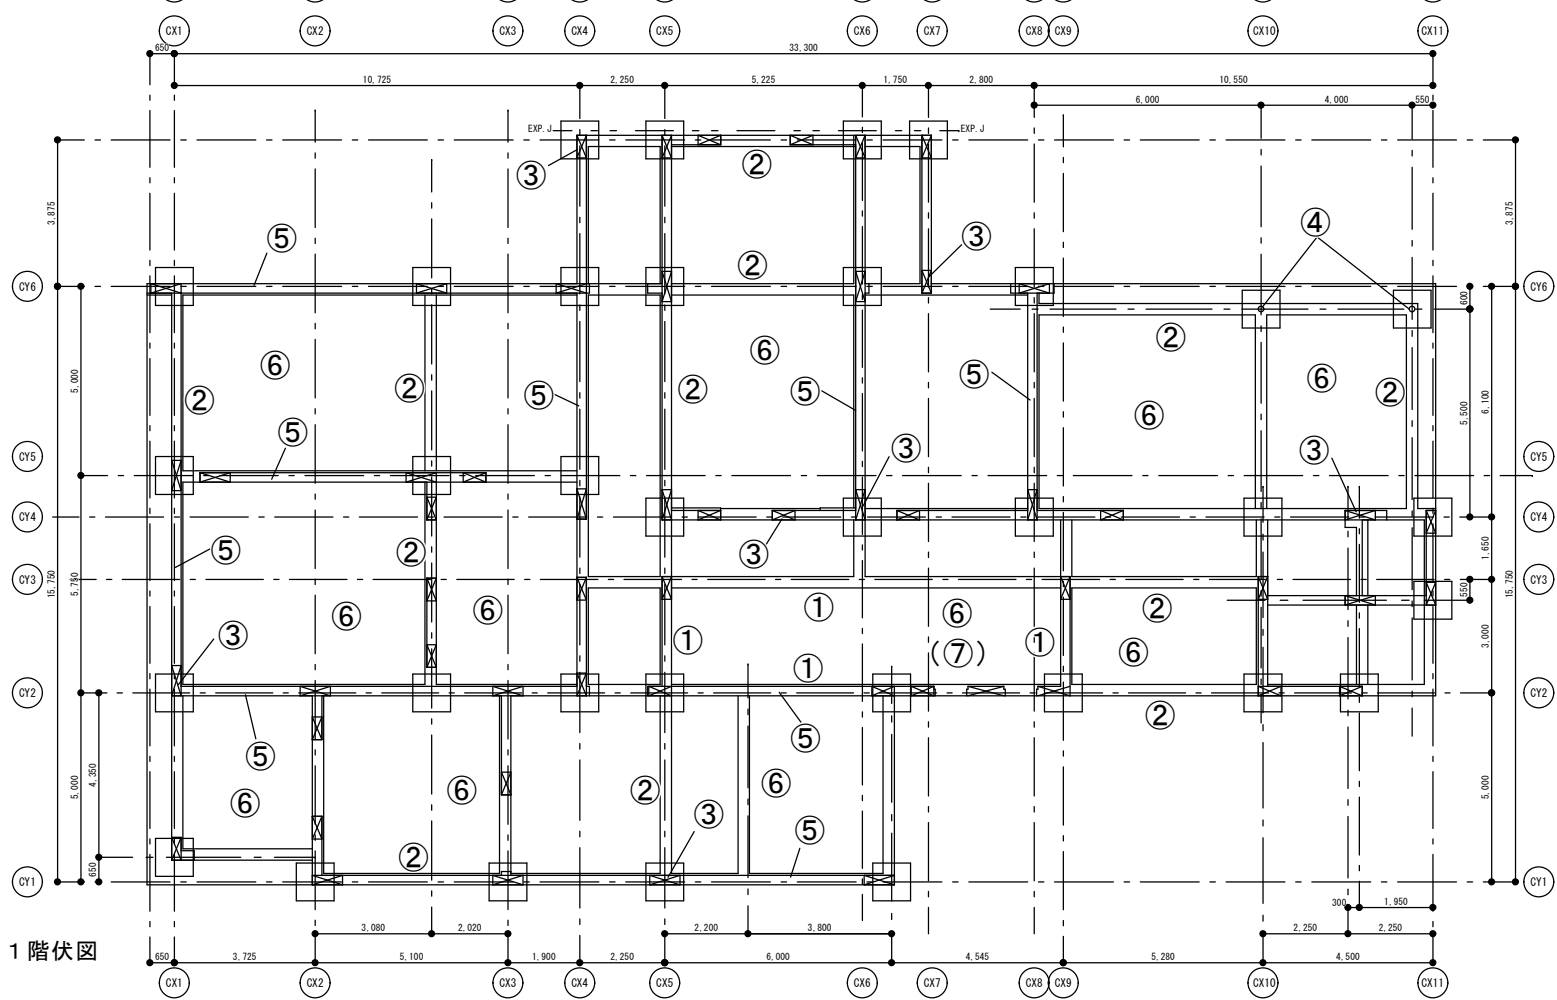



1階伏図

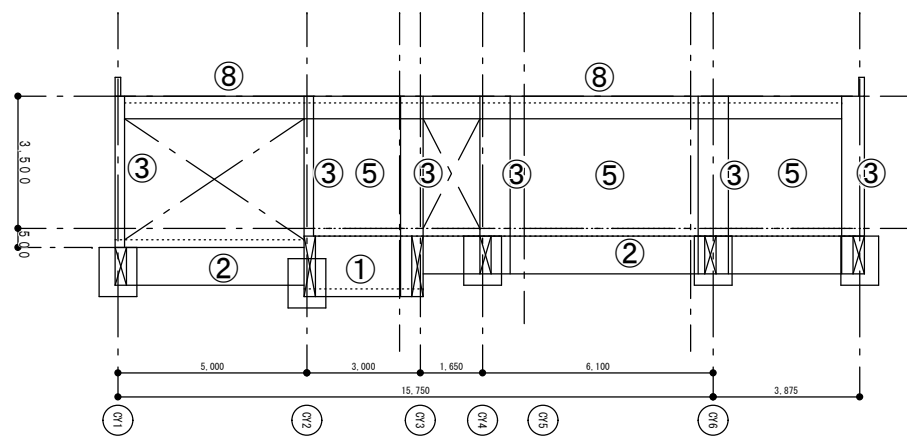

C X 5 通り軸組図




- ① : 地中梁 300 x 1600
- ② : 地中梁 300 x 1000
- ③ : 柱 270 x 600
- ④ : 柱 φ-267.4
- ⑤ : 耐力壁 t=250
- ⑥ : スラブ t=200 (置きスラブ)
- ⑦ : ピットスラブ t=200
- ⑧ : 梁 250 x 600
- ⑨ : スラブ t=180

備考	久友設計(株)・桺池根設計・(株)うるま設備設計 設計共同体 〒904-2245 沖縄県うるま市赤道359-1 1級建築士事務所 TEL 098-974-4327 FAX 098-974-4367 (知事) 登録 第178-3087号	代表となる設計者	工事名称	勝連城跡周辺文化観光施設基本設計	図面名称	縮 尺	図面番号
		1級建築士登録番号大臣 239213号 久 田 友 一					
		その他設計者					
		工事場所	うるま市勝連南風原地内	事務棟基本構造図	1/200		S-04

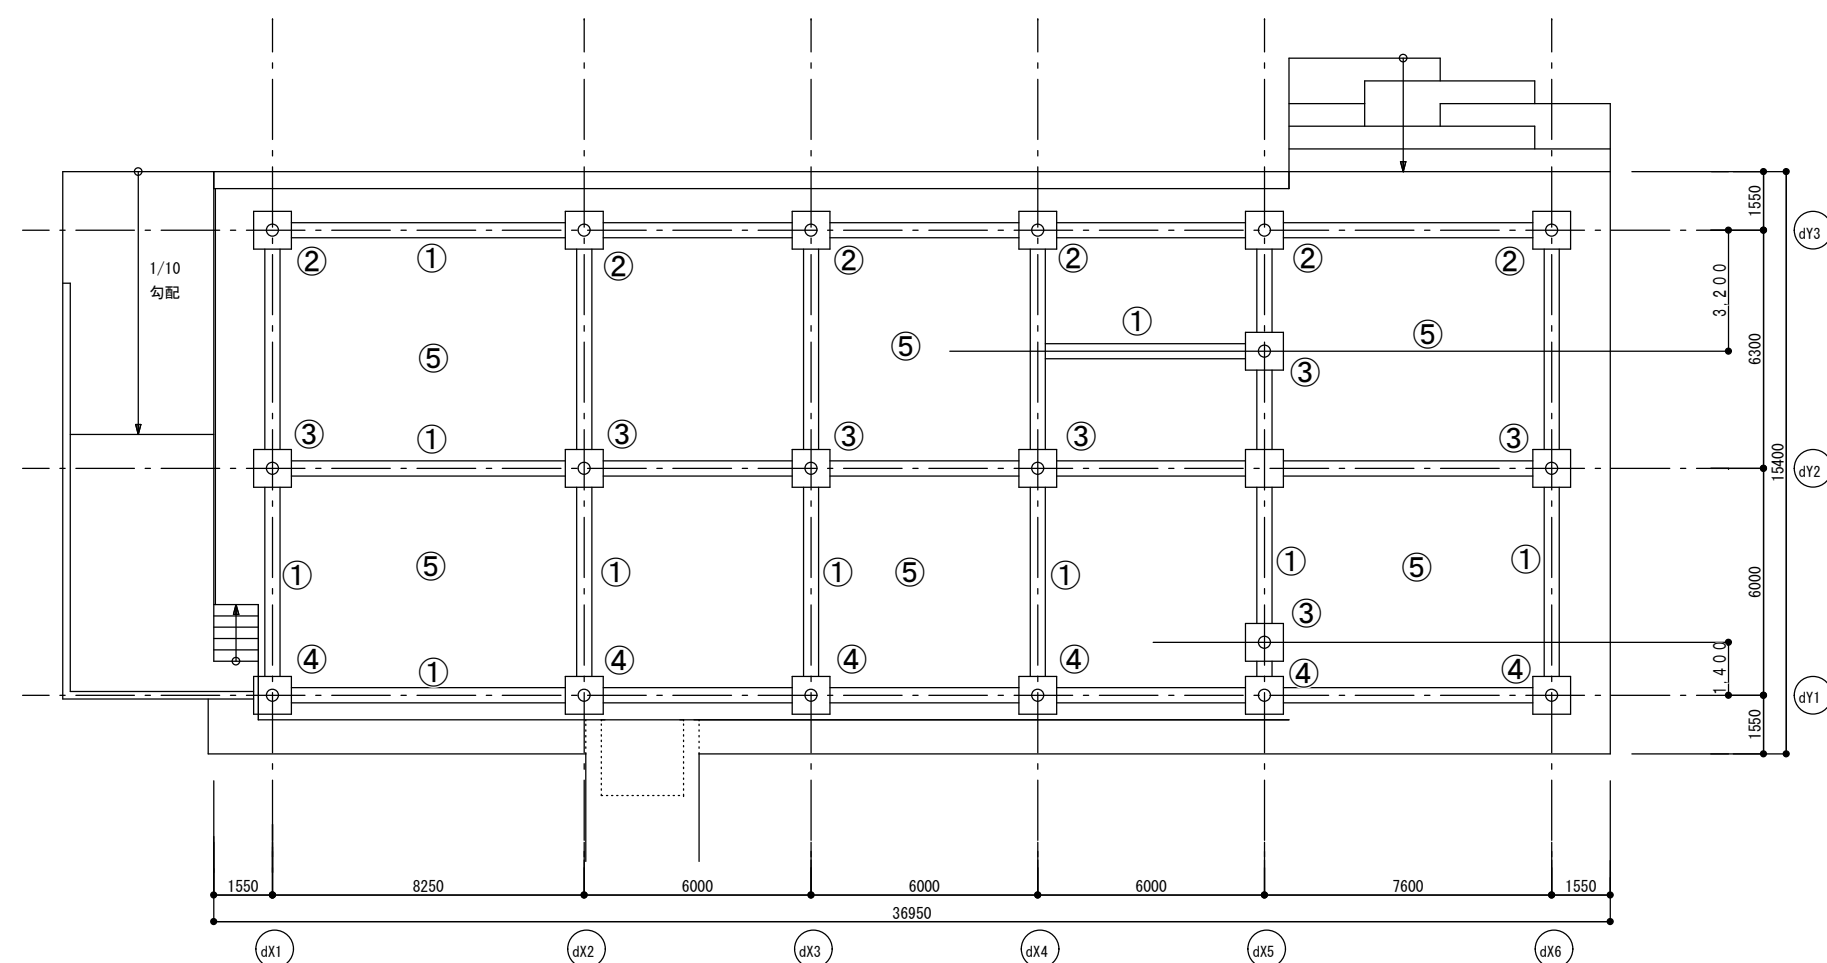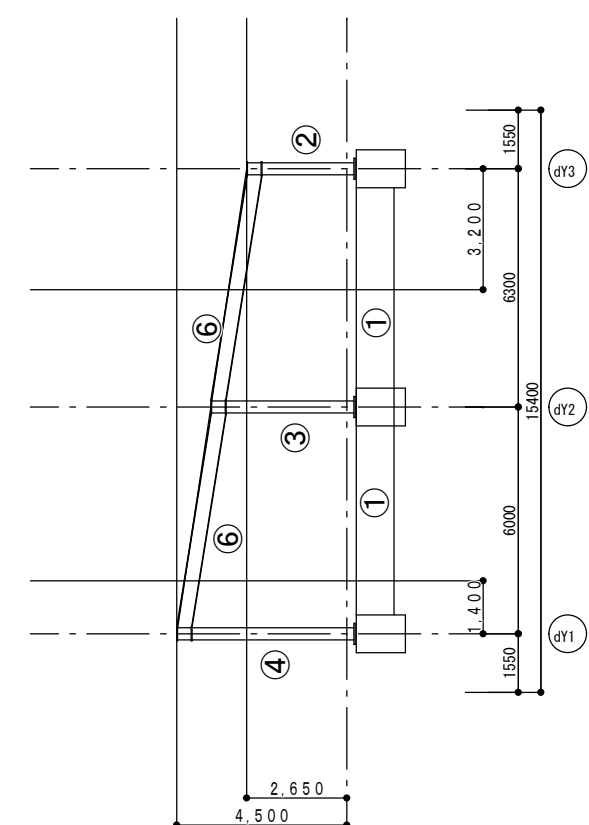




- ①：地中梁 500×800
- ②：柱 ϕ －216. 5
- ③：柱 ϕ －267. 4
- ④：柱 ϕ －318. 5
- ⑤：スラブ t ＝200（置きスラブ）
- ⑥：梁 H300
- ⑦：梁 H400
- ⑧：梁 H200
- ⑨：デッキスラブ t ＝155
- ⑩：スラブ t ＝155

備考	久友設計㈱・㈱池根設計・㈱うるま設備設計 設計共同体	代表となる設計者	工事名称	勝連城跡周辺文化観光施設基本設計	図面名称	縮 尺	図面番号
		1級建築士登録番号大臣 239213号 久 田 友 一					
	〒904-2245 沖縄県うるま市宇赤道359-1 1級建築士事務所 T E L 098-974-4327 F A X 098-974-4367 (知事) 登録 第178-3087号	その他設計者	工事場所	うるま市勝連南風原地内	飲食棟基本構造図	1/200	S-05

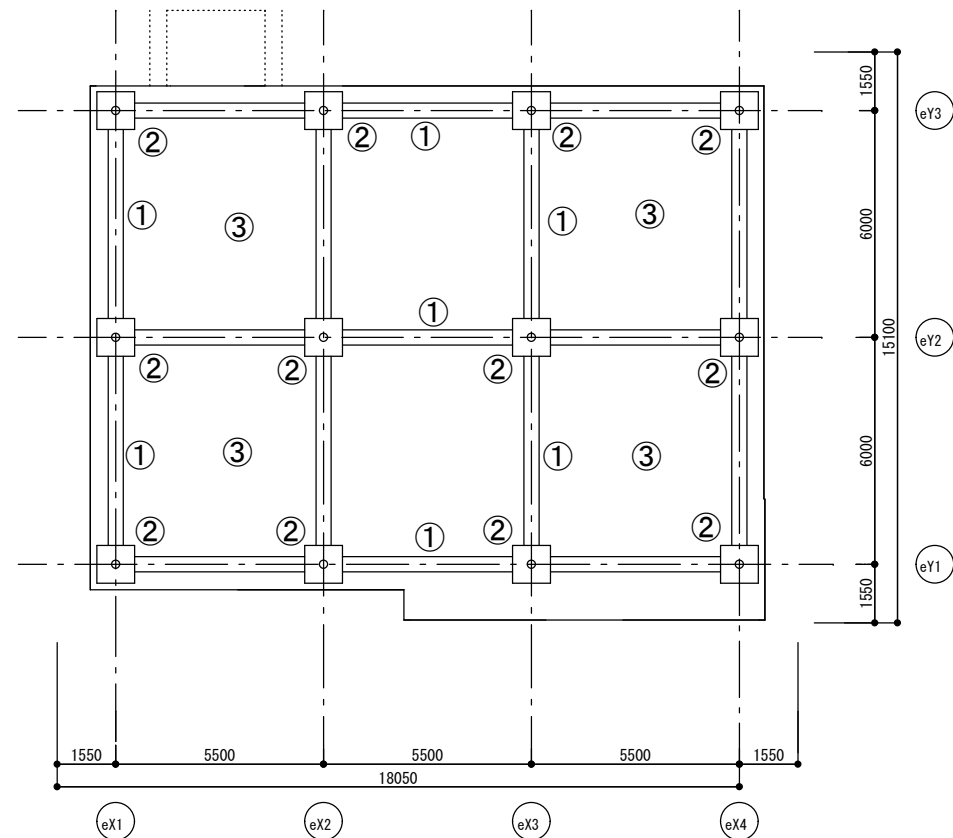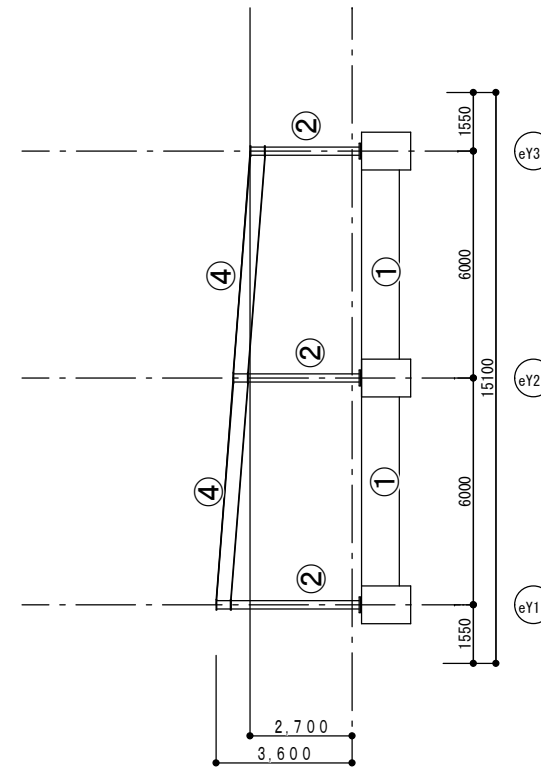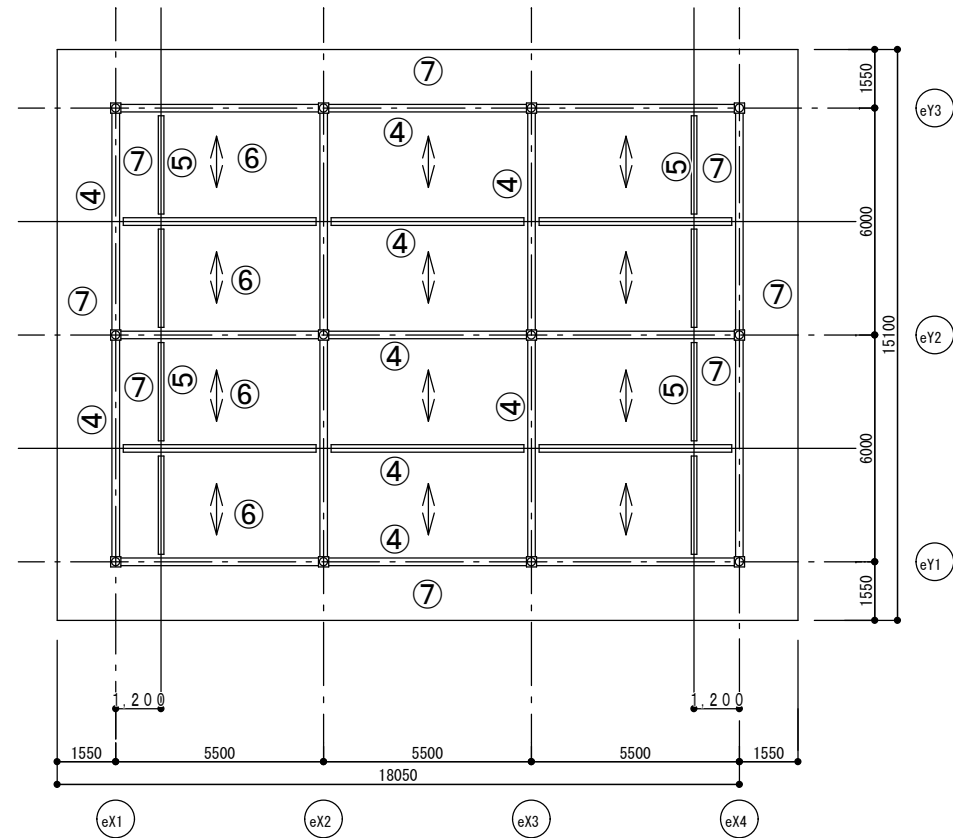


- ① : 地中梁 400 x 800
② : 柱 φ-216.5
③ : スラブ t=200 (置きスラブ)
④ : 梁 H300
⑤ : 梁 H200
⑥ : デッキスラブ t=155
⑦ : スラブ t=155


備考	久友設計(株)・(株)池根設計・(株)うるま設備設計 設計共同体	代表となる設計者	工事名称	勝連城跡周辺文化観光施設基本設計	図面名称	縮 尺	図面番号
		1級建築士登録番号大臣 239213号 久 田 友 一					
		〒904-2245 沖縄県うるま市赤道359-1 1級建築士事務所 T E L 098-974-4327 F A X 098-974-4367 (知事) 登録 第178-3087号	その他設計者	工事場所	うるま市勝連南風原地内	物販棟基本構造図	1/200

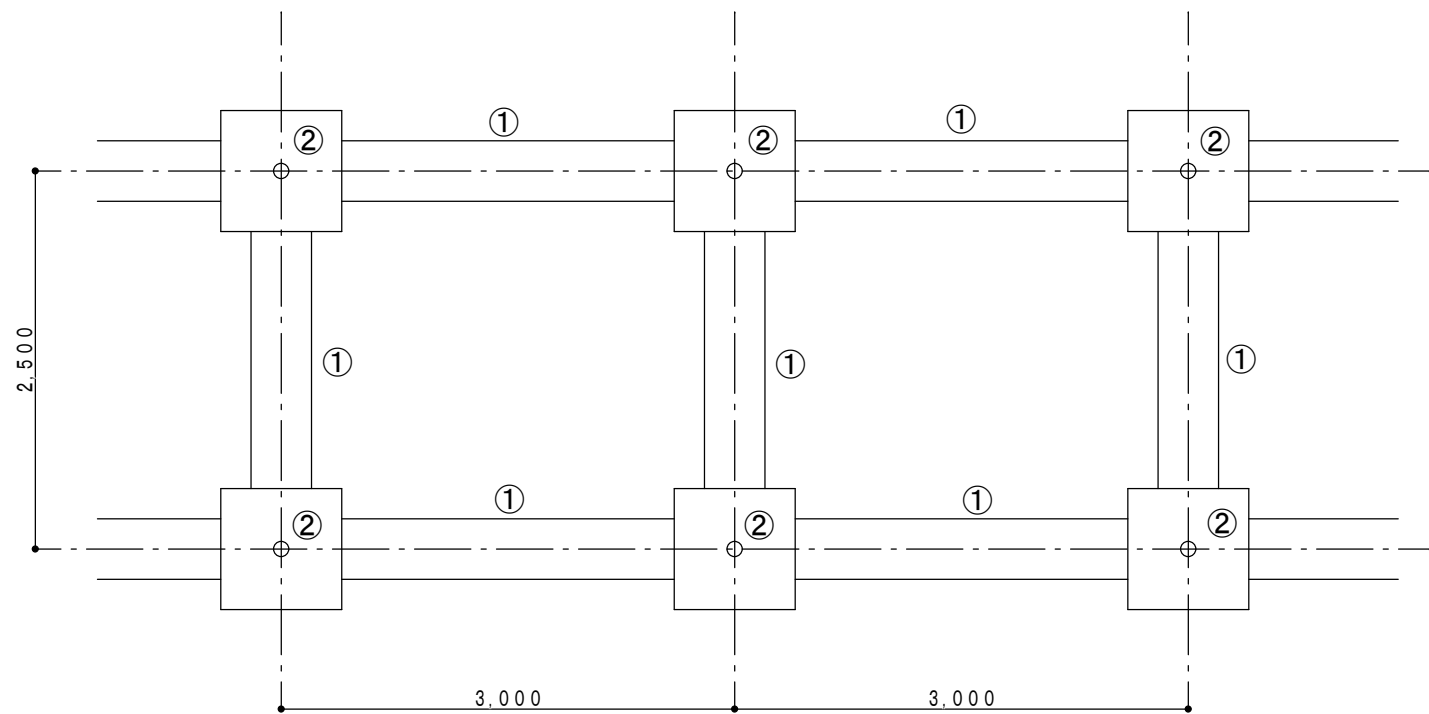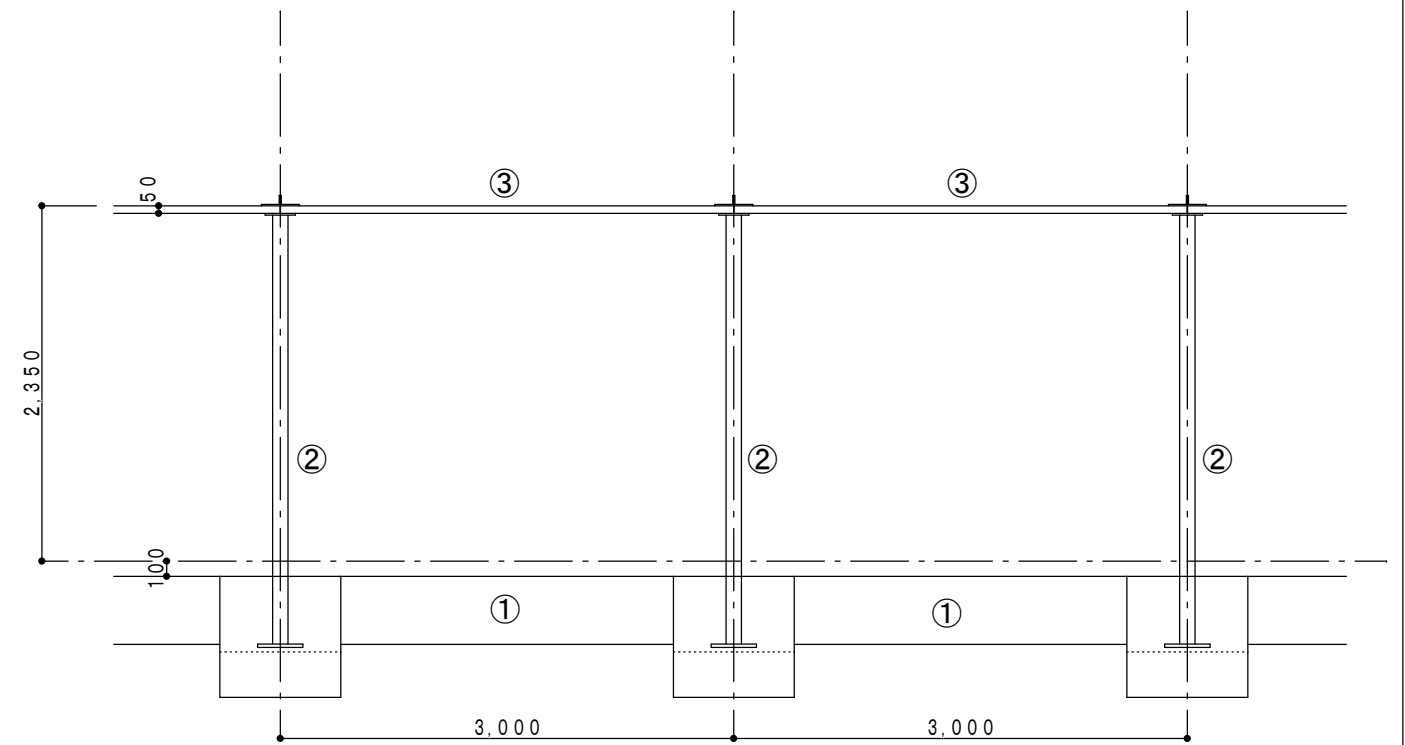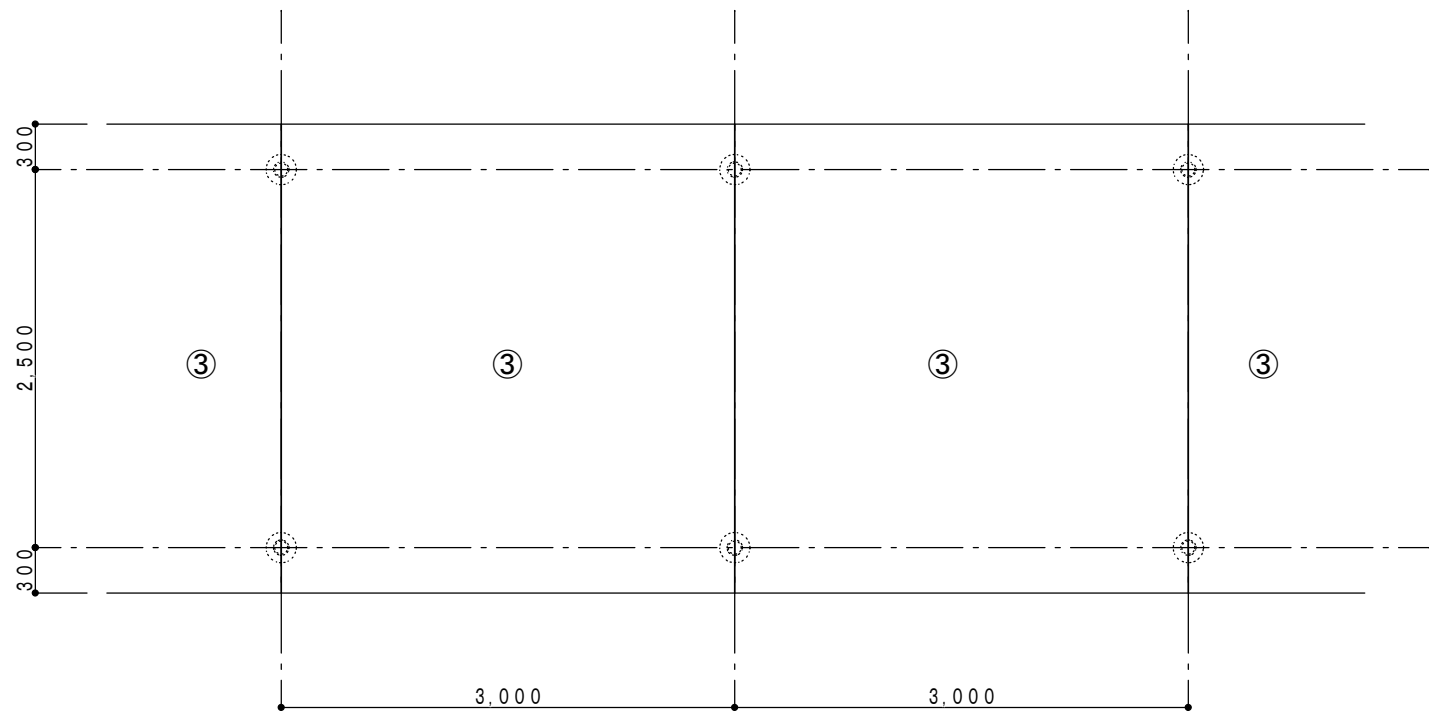

- ① : 地中梁 400 x 450
② : 柱 φ-101.6
③ : 屋根材 HPCパネル t=50

備考	久友設計(株)・(株)池根設計・(株)うるま設備設計 設計共同体	代表となる設計者	工事名称	勝連城跡周辺文化観光施設基本設計	図面名称	縮 尺	図面番号
		1級建築士登録番号大臣 239213号 久 田 友 一					
		〒904-2245 沖縄県うるま市赤道359-1 1級建築士事務所 TEL 098-974-4327 FAX 098-974-4367 (知事) 登録 第178-3087号					
		その他設計者	工事場所	うるま市勝連南風原地内	回廊基本構造図	1/200	S-07

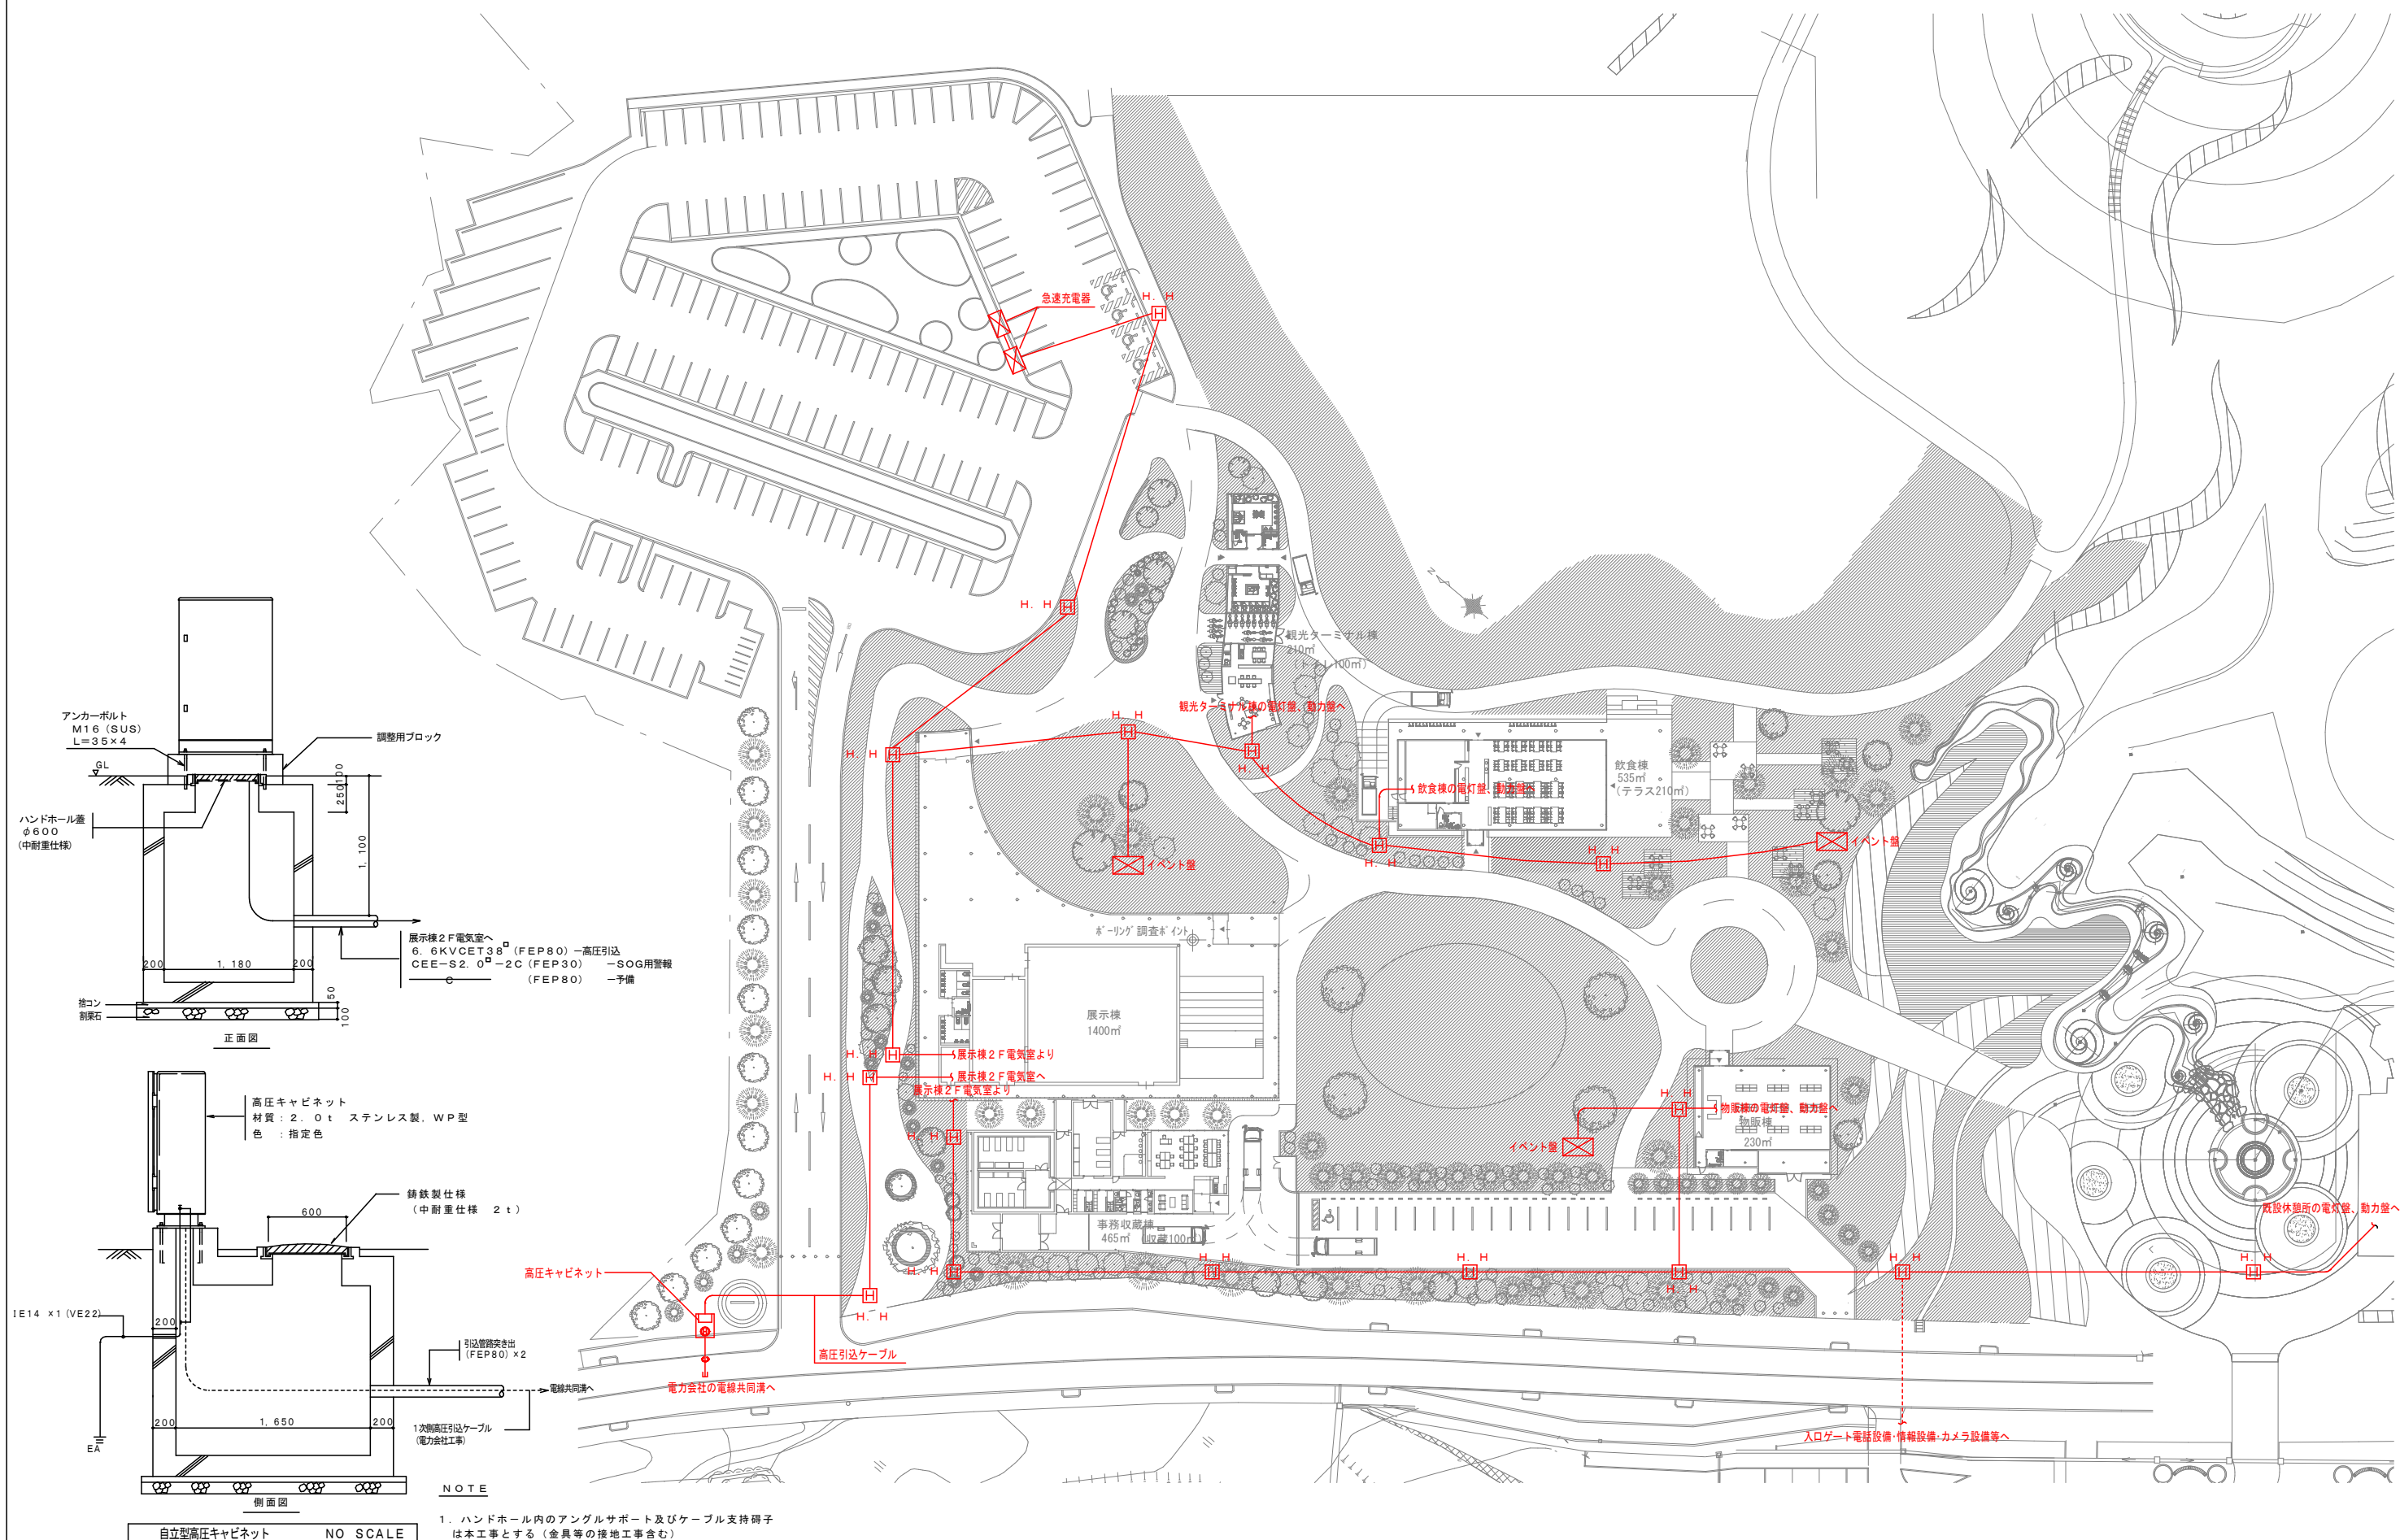


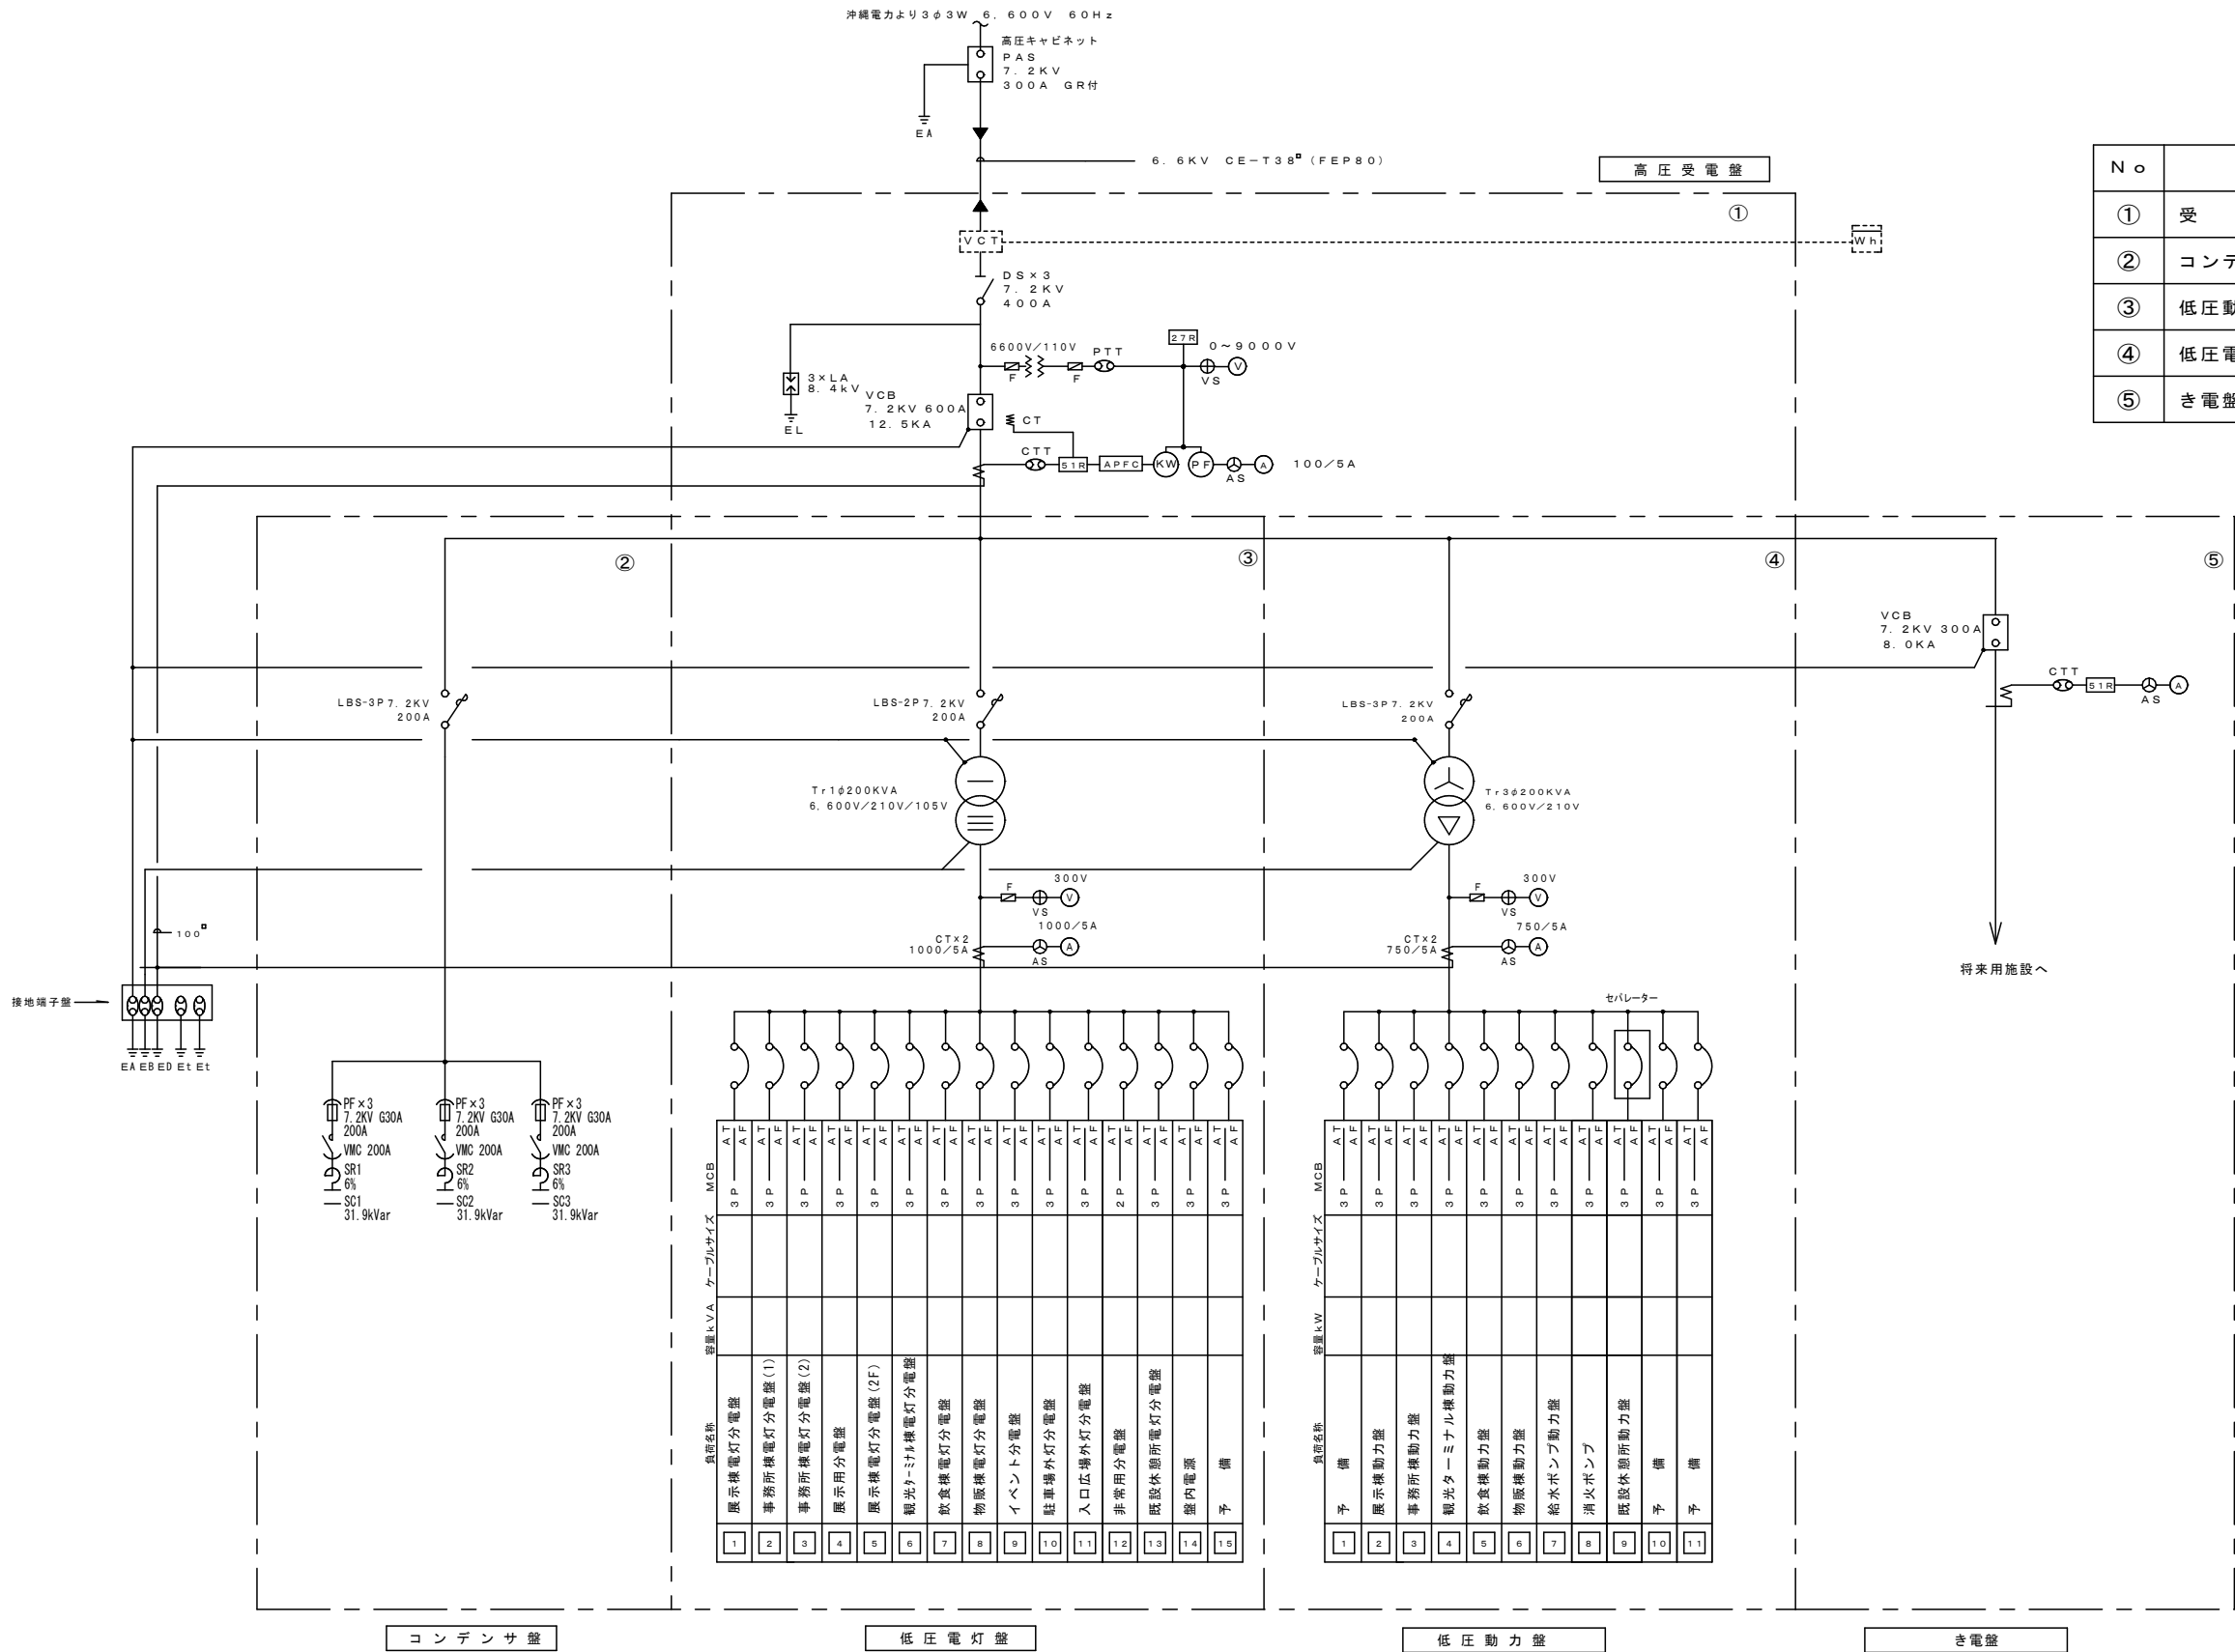

N o	盤 名 称
①	受 電 盤
②	コンデンサ盤
③	低圧動力盤
④	低圧電灯盤
⑤	き電盤


受変電設備 単線結線図

備考	久友設計(株)・(株)池根設計・(株)うるま設備設計 設計共同体	代表となる設計者 1級建築士登録番号大臣 239213号 久 田 友 一	工事名称 勝連城跡周辺文化観光施設基本設計	図面名称 受変電設備 単線結線図	縮 尺 No Scale	図面番号 E-02
	〒904-2245 沖縄県うるま市字赤道359-1 1級建築士事務所 T E L 098-974-4327 F A X 098-974-4367 (知事) 登録 第178-3087号	その他設計者	工事場所 うるま市勝連南風原地内			

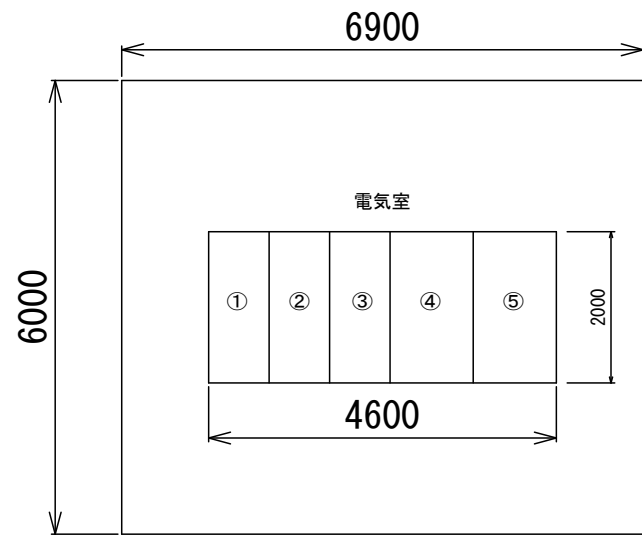


電気室平面図

No	盤 名 称
①	受電盤
②	き電盤
③	コンデンサ盤
④	低圧電灯盤
④	低圧動力盤

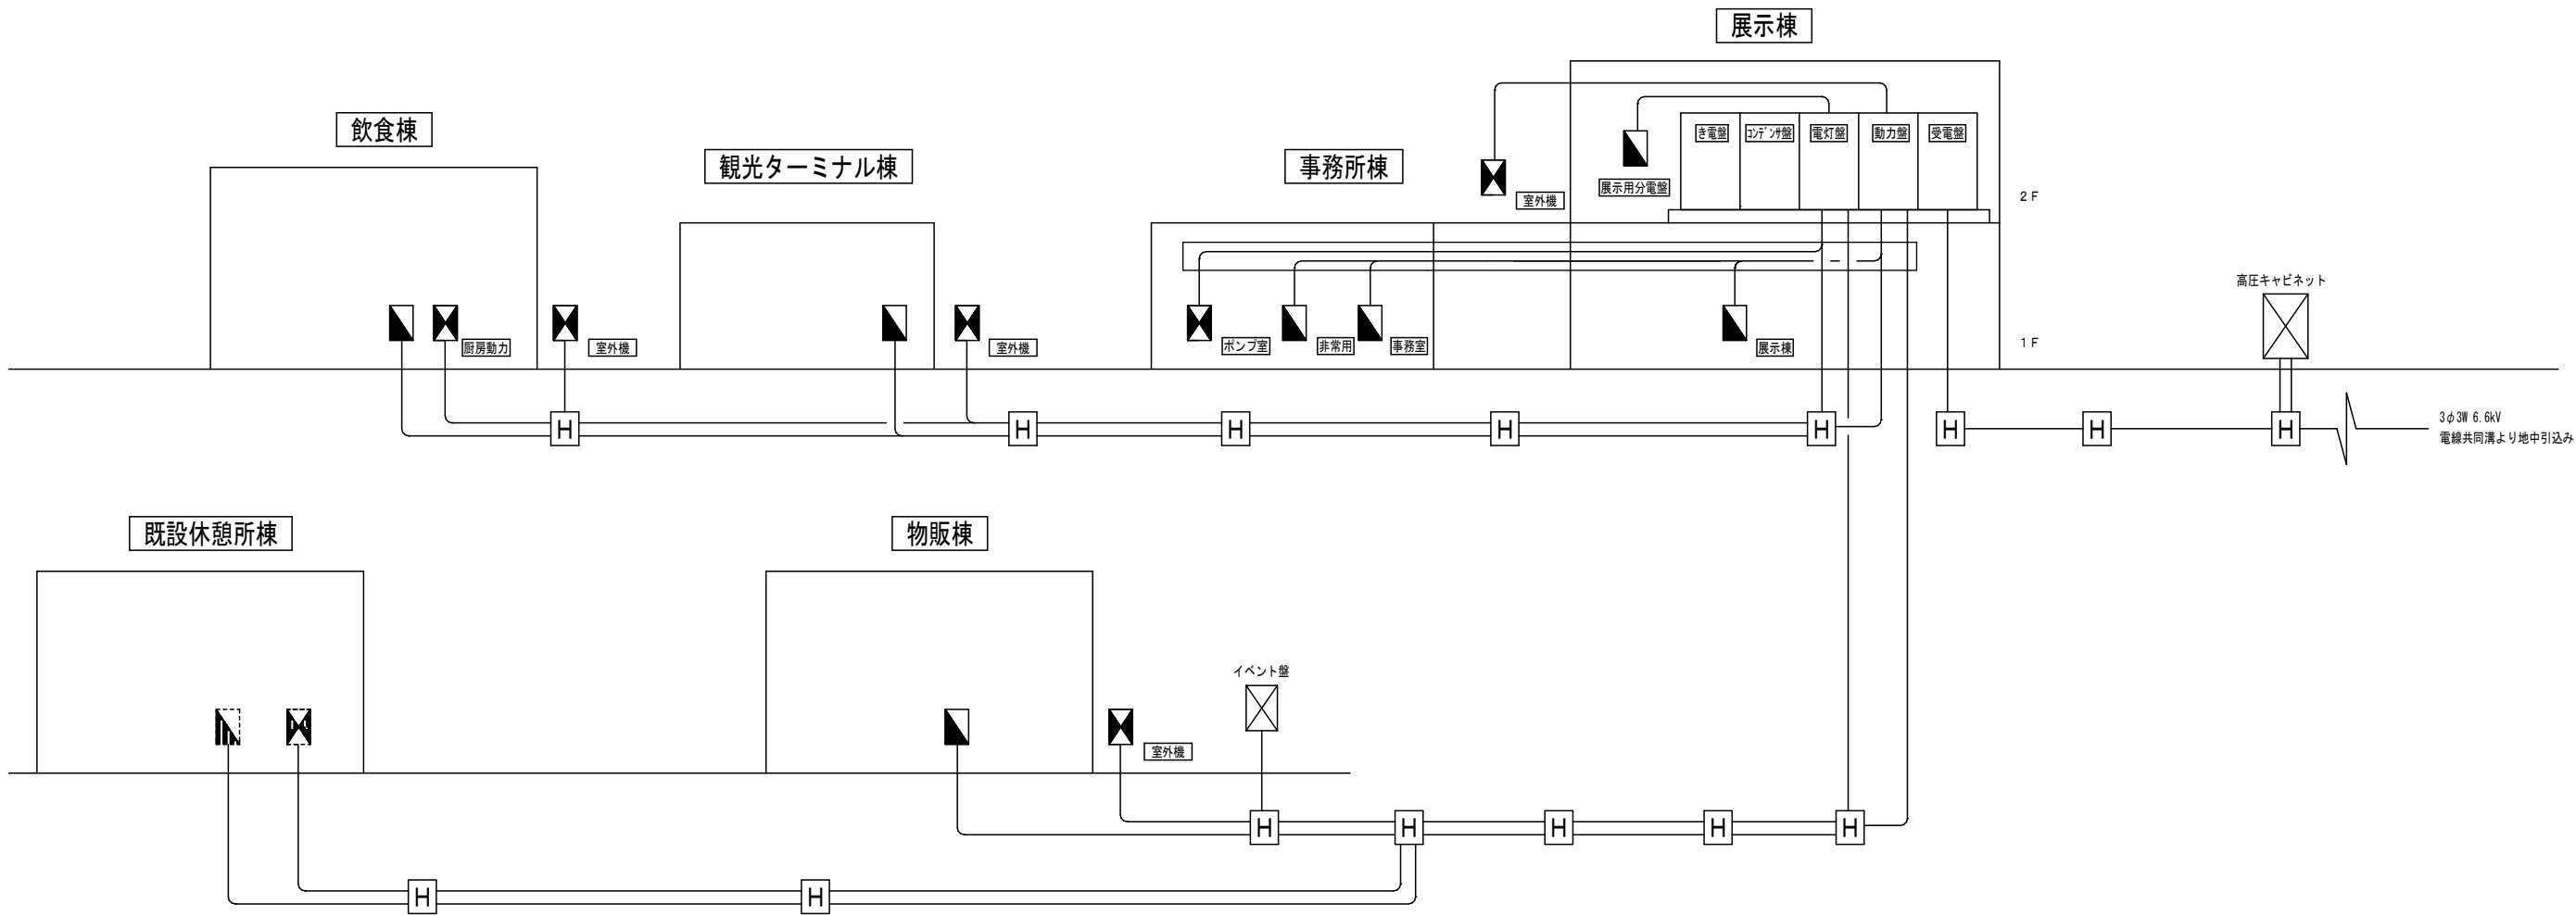


幹線設備系統図

備考	久友設計(株)・(株)池根設計・(株)うるま設備設計 設計共同体	代表となる設計者 1級建築士登録番号大臣 239213号 久 田 友 一	工事名称	勝連城跡周辺文化観光施設基本設計	図面名称	縮 尺	図面番号
	〒904-2245 沖縄県うるま市字赤道359-1 1級建築士事務所 T E L 098-974-4327 F A X 098-974-4367 (知事) 登録 第178-3087号	その他設計者	工事場所	うるま市勝連南風原地内	幹線設備系統図・電気室平面図	No Scale	E-03

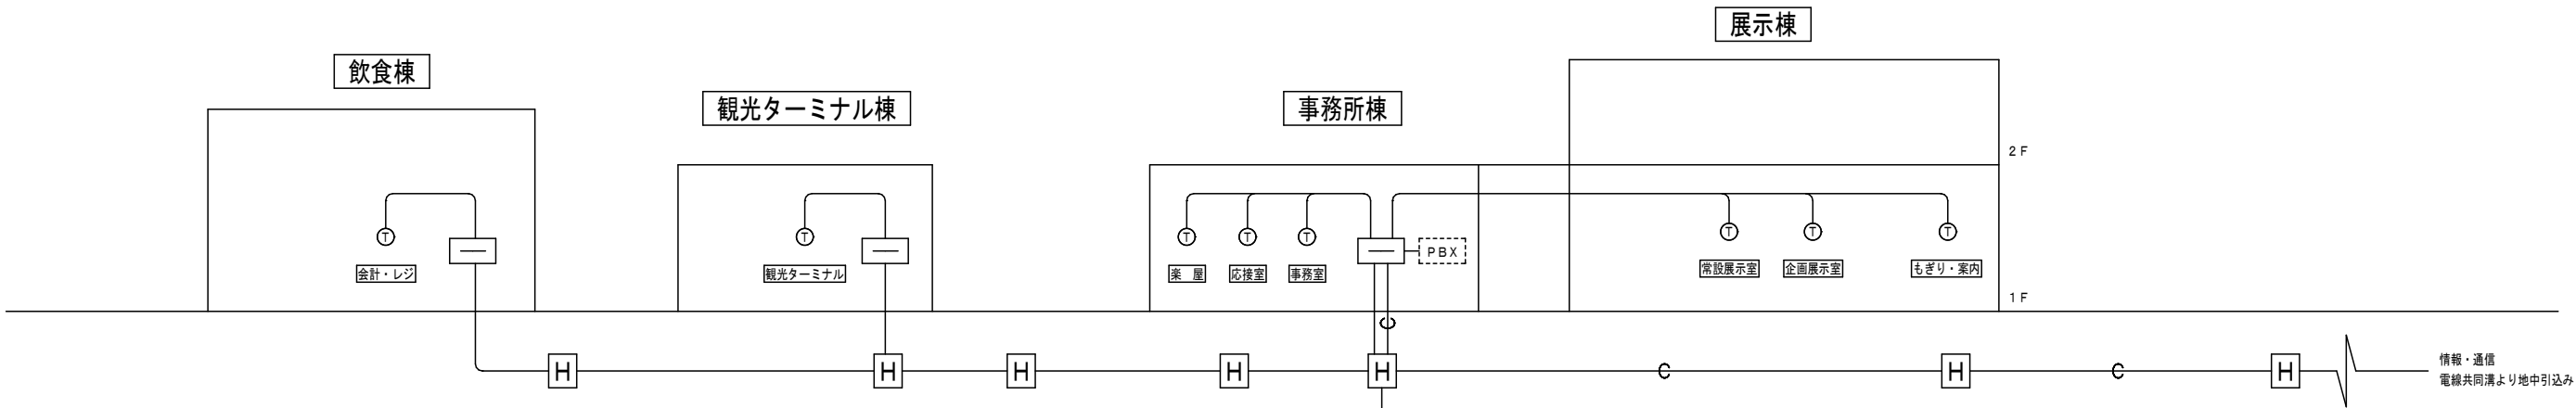

電話設備系統図

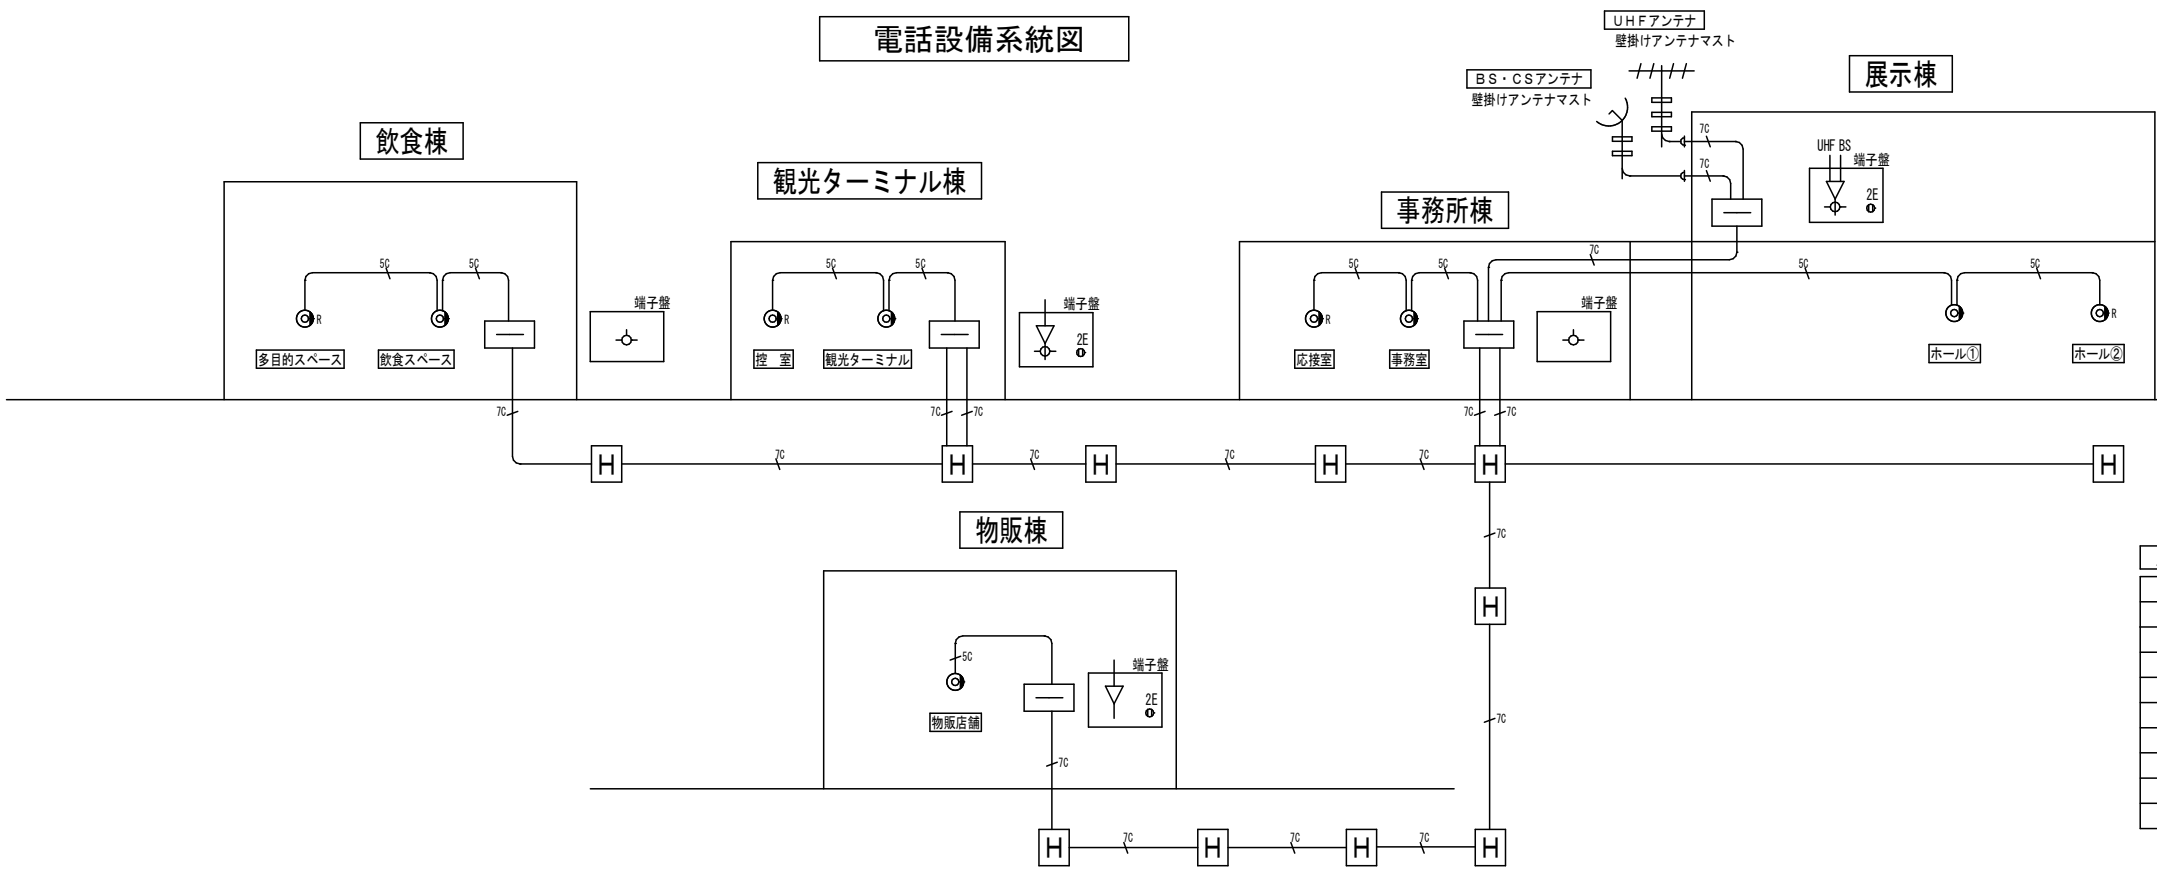


テレビ共聴設備系統図

凡例		
記号	名称	仕様
	UHFアンテナ (AU-2 20EL)	側壁型アンテナマスト (溶融亜鉛メッキ)
	B Sアンテナ (CSBSA-90)	側壁型アンテナマスト (溶融亜鉛メッキ)
	インバータ	UV-BS-CSインバータ
	2分岐器	CS-C2W
	2分配器	CS-D2W
	直列エント	壁付 中間用 (CS-7F-7)
	直列エント	壁付 端末用 (CS-7F-R)
	共用端子壁	TELと共用


5C
EM-S-5C-FB (PF16)

7C
EM-S-7C-FB (PF22) (FEP30)

備考	久友設計(株)・(株)池根設計・(株)うるま設備設計 設計共同体	代表となる設計者 1級建築士登録番号大臣 239213号 久田友一	工事名称	勝連城跡周辺文化観光施設基本設計	図面名称	縮尺	図面番号
	〒904-2245 沖縄県うるま市字赤道359-1 1級建築士事務所 TEL 098-974-4327 FAX 098-974-4367 (知事) 登録 第178-3087号	その他設計者	工事場所	うるま市勝連南風原地内	弱电設備系統図	No Scale	E-04

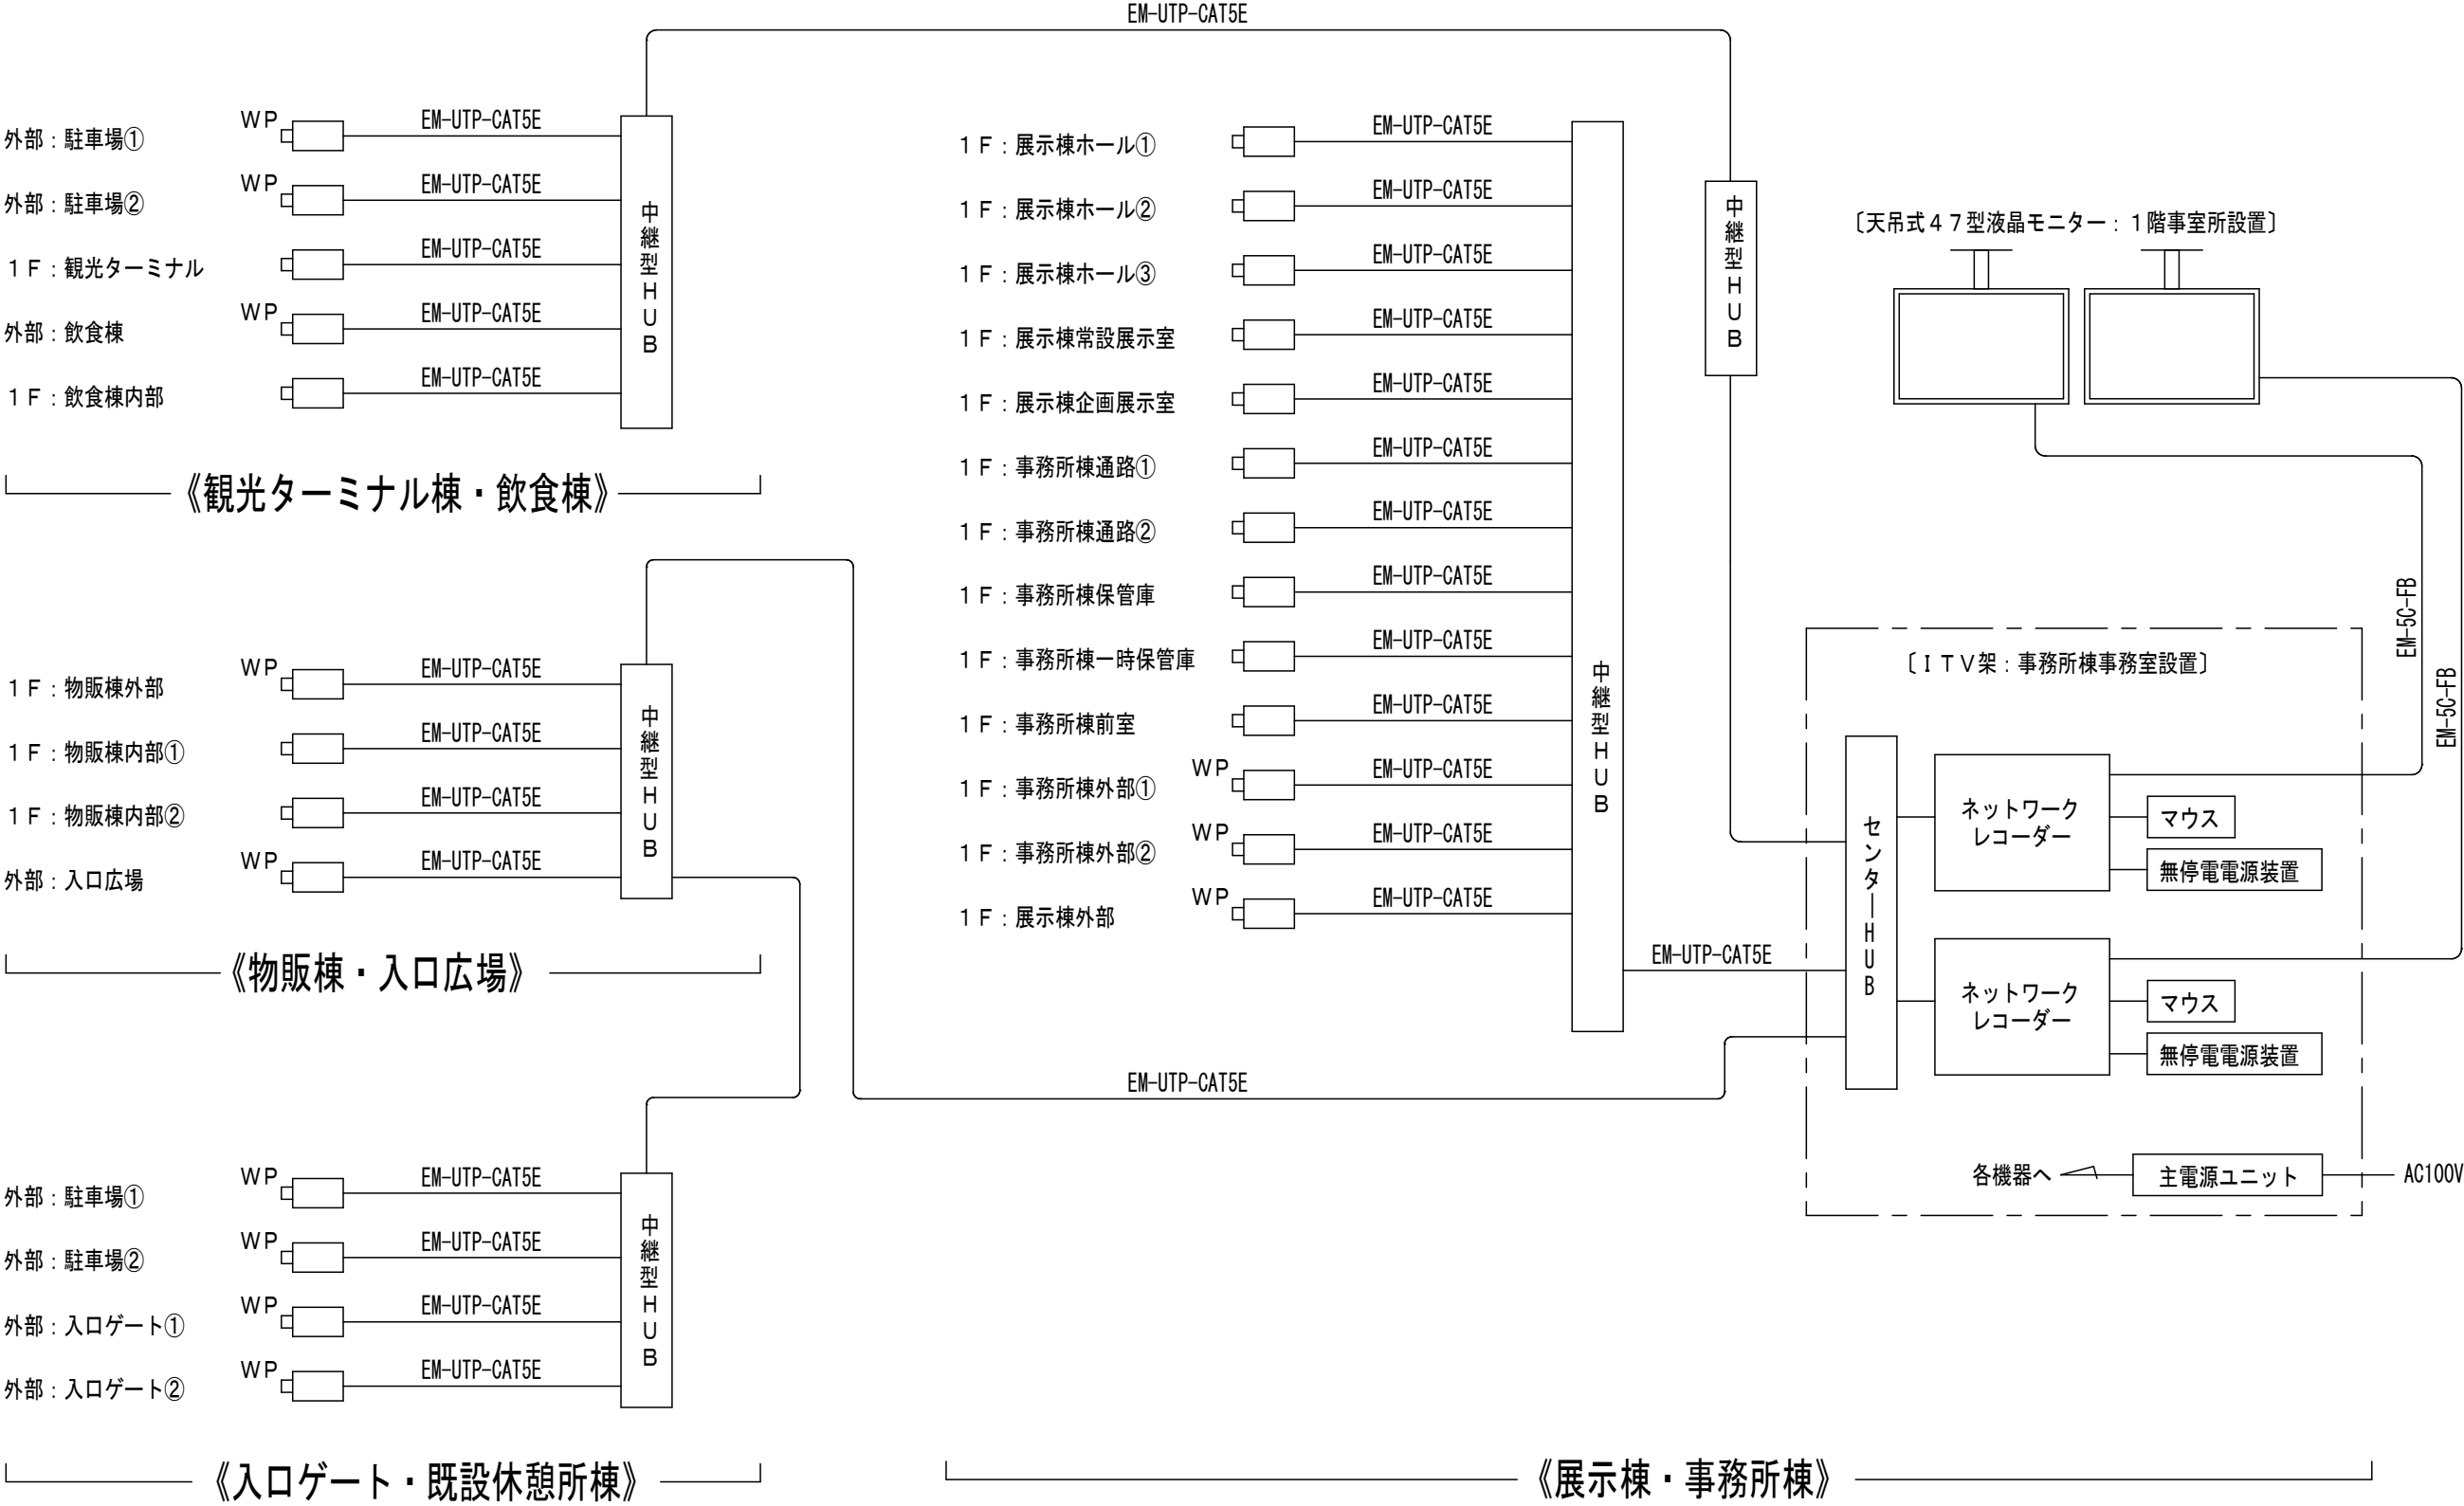


備考	久友設計(株)・(株)池根設計・(株)うるま設備設計 設計共同体	代表となる設計者 1級建築士登録番号大臣 239213号 久田友一	工事名称	勝連城跡周辺文化観光施設基本設計	図面名称	縮尺	図面番号
	〒904-2245 沖縄県うるま市宇赤道359-1 1級建築士事務所 TEL 098-974-4327 FAX 098-974-4367 (知事)登録 第178-3087号	その他設計者	工事場所	うるま市勝連南風原地内	監視カメラ設備 システムブロック図	No Scale	E-05

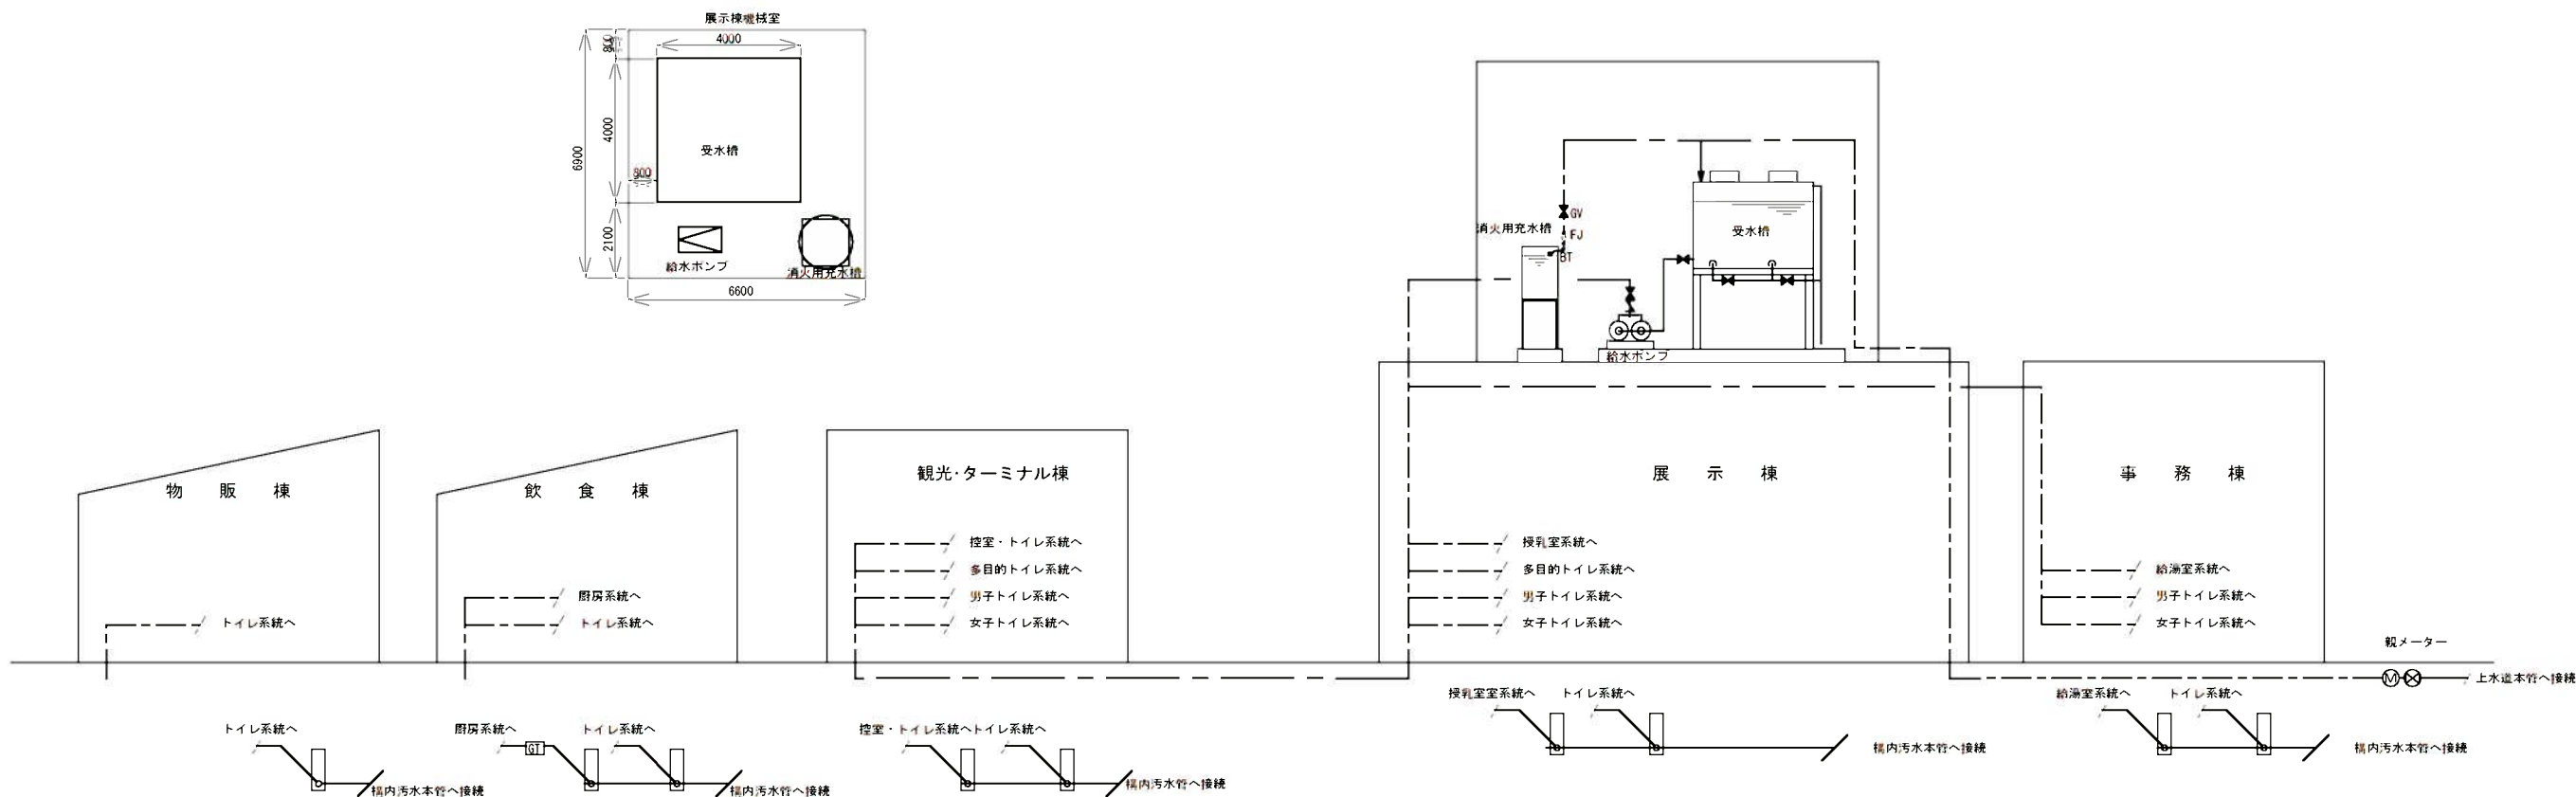


給排水設備系統図

凡 例	
	給水管
	給湯管
	汚水・雑排水管
	ガス管
	小口径樹
	ガス給湯器

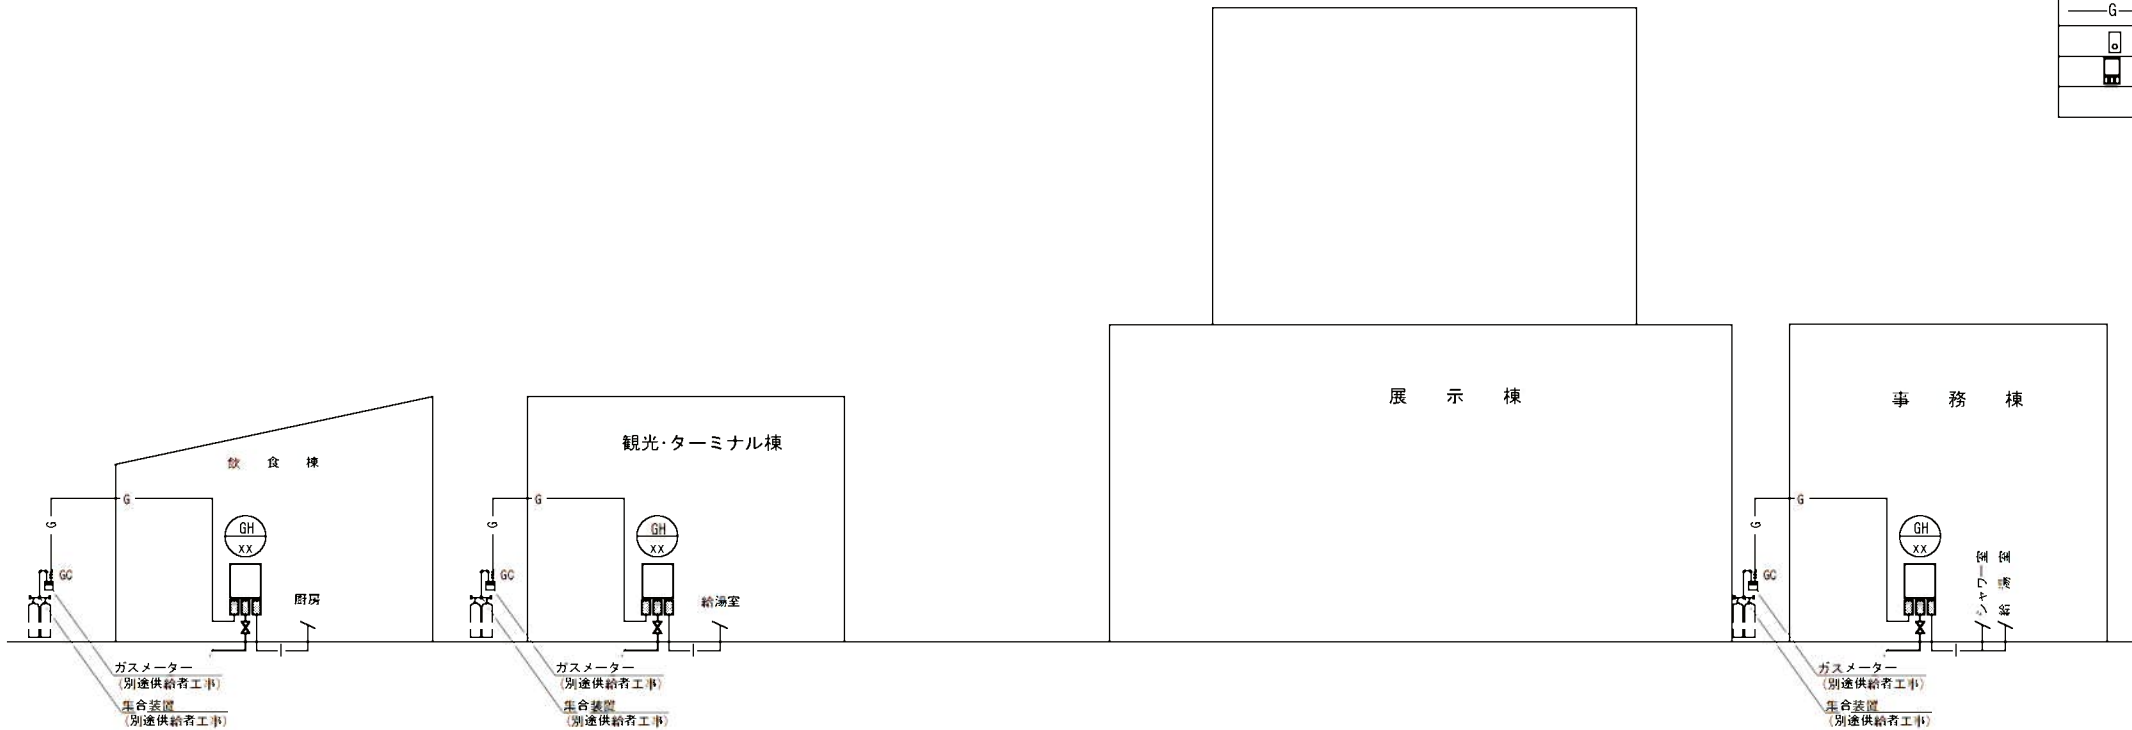


給湯・ガス設備系統図

備考	久友設計(株)・(株)池根設計・(株)うるま設備設計 設計共同体	代表となる設計者	工事名称	勝連城跡周辺文化観光施設基本設計	図面名称	縮 尺	図面番号
		1級建築士登録番号大臣 239213号 久 田 友 一					
		その他設計者					
	〒904-2245 沖縄県うるま市字赤道359-1 1級建築士事務所 TEL 098-974-4327 FAX 098-974-4367 (知事) 登録 第178-3087号		工事場所	うるま市勝連南風原地内	給排水・ガス・給湯系統図	No Scale	M-01

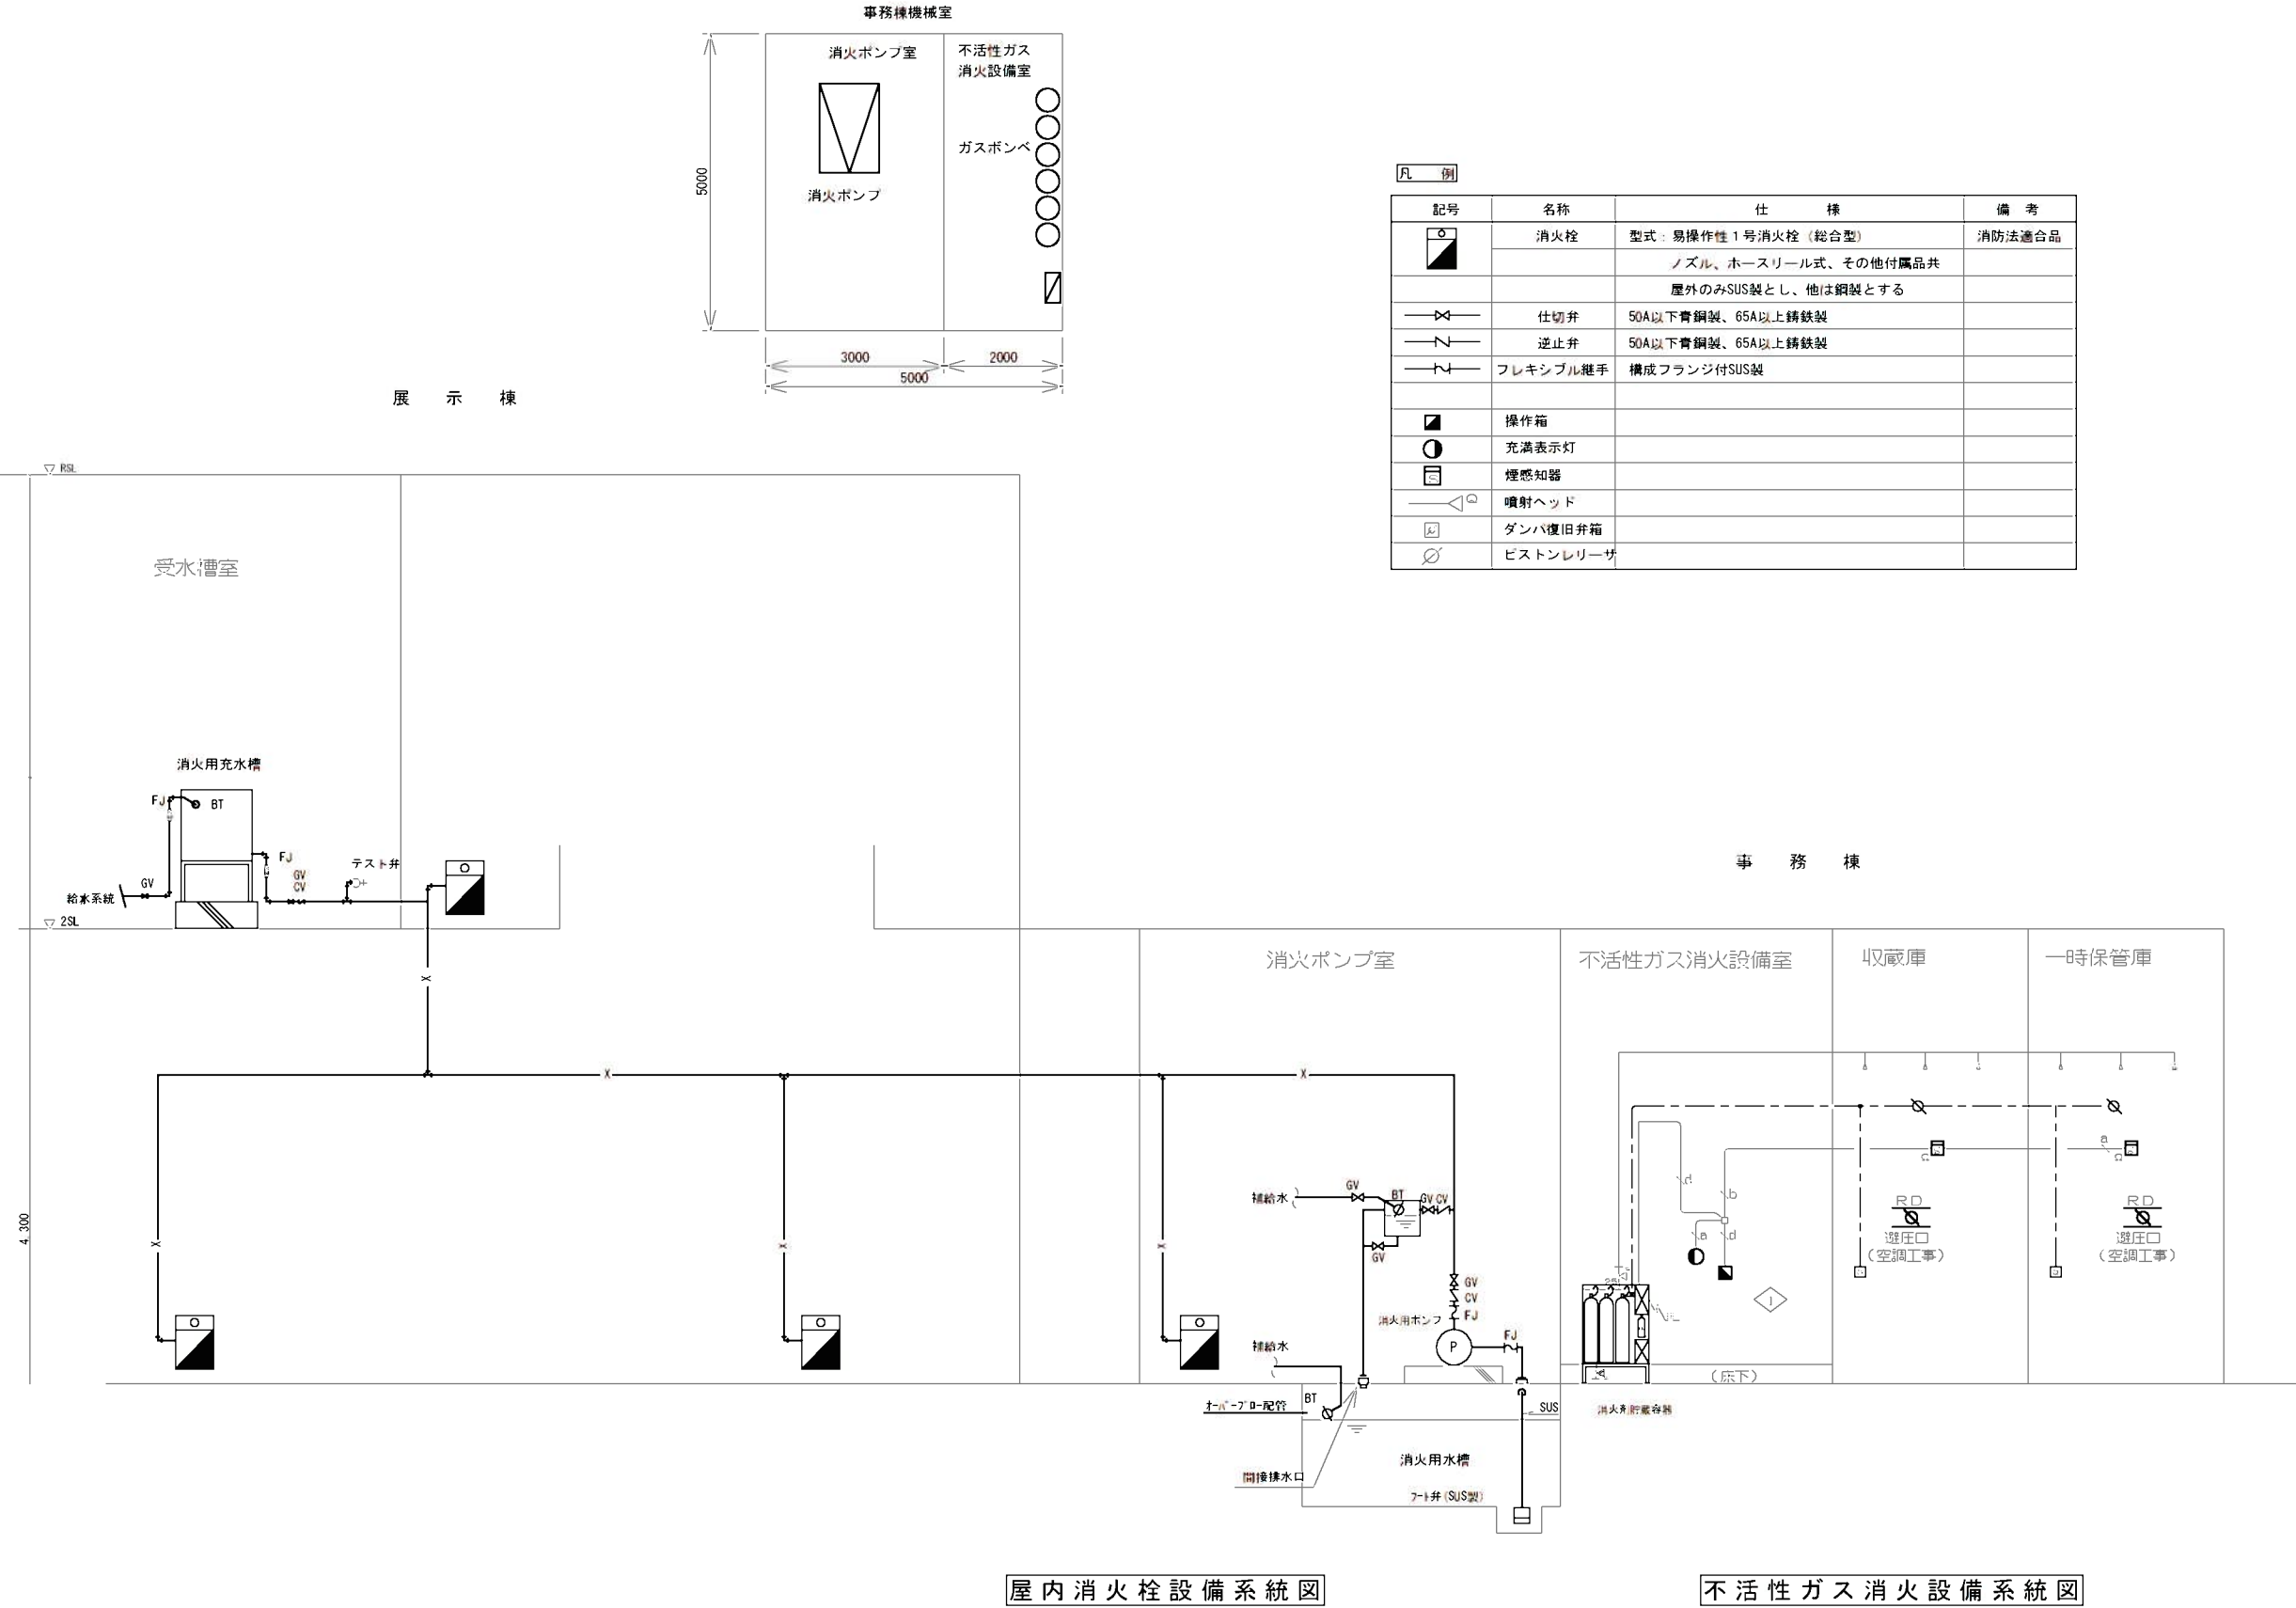


凡 例			
記号	名称	仕 様	備 考
	消火栓	型式：易操作性1号消火栓（総合型）	消防法適合品
		ノズル、ホースリール式、その他付属品共	
		屋外のみSUS製とし、他は鋼製とする	
	仕切弁	50A以下青銅製、65A以上鑄鉄製	
	逆止弁	50A以下青銅製、65A以上鑄鉄製	
	フレキシブル継手	構成フランジ付SUS製	
	操作箱		
	充滿表示灯		
	煙感知器		
	噴射ヘッド		
	ダンパ複旧弁箱		
	ピストンレリーザ		

備考	久友設計(株)・(株)池根設計・(株)うるま設備設計 設計共同体	代表となる設計者	工事名称	勝連城跡周辺文化観光施設基本設計	図面名称	縮 尺	図面番号
		1級建築士登録番号大臣 239213号 久 田 友 一					
		その他設計者					
	〒904-2245 沖縄県うるま市字赤道359-1 1級建築士事務所 TEL 098-974-4327 FAX 098-974-4367 (知事) 登録 第178-3087号		工事場所	うるま市勝連南風原地内	消火設備系統図	No Scale	M-02

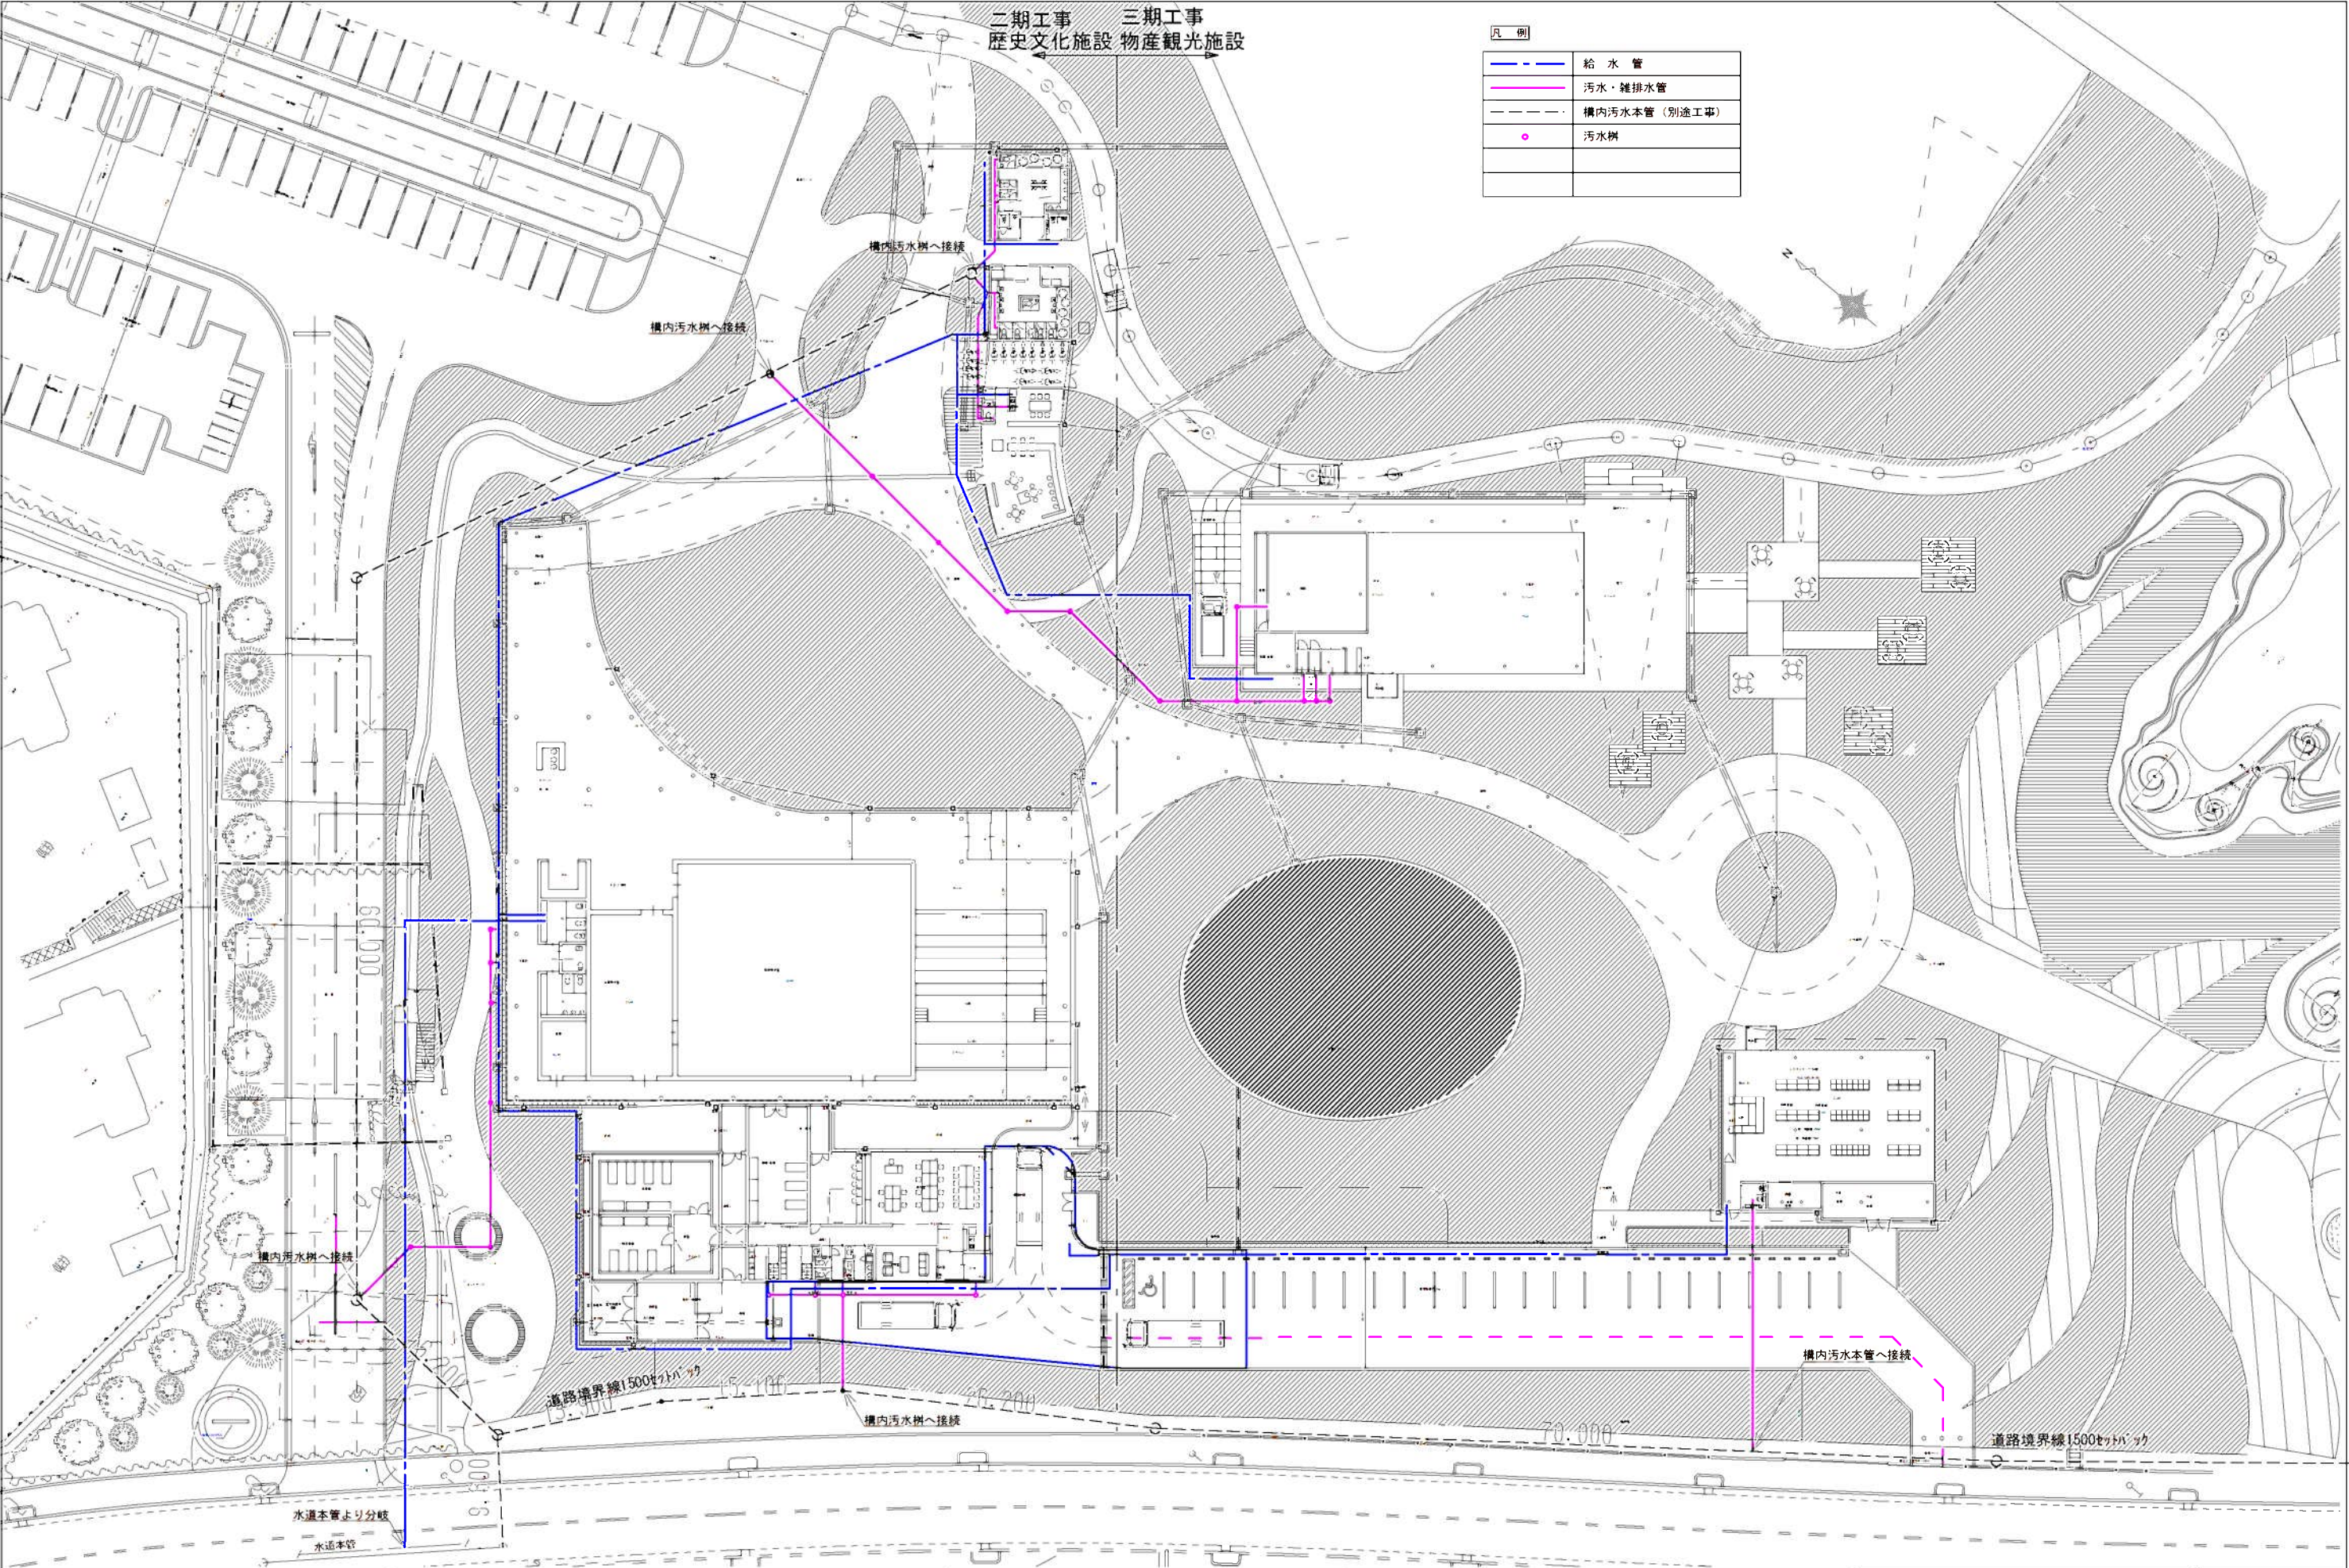


備考	久友設計(株)・株池根設計・株うるま設備設計 設計共同体	代表となる設計者	工事名称	勝連城跡周辺文化観光施設基本設計	図面名称	縮 尺	図面番号
		I級建築士登録番号大臣 239213号 久 田 友 一	工事場所				
		その他設計者	うるま市勝連南風原地内				
	〒904-2245 沖縄県うるま市字赤道359-1 I級建築士事務所 TEL 098-974-4327 FAX 098-974-4367 (知事)登録 第178-3087号			給排水設備平面図	A-3:1/500	M-03	

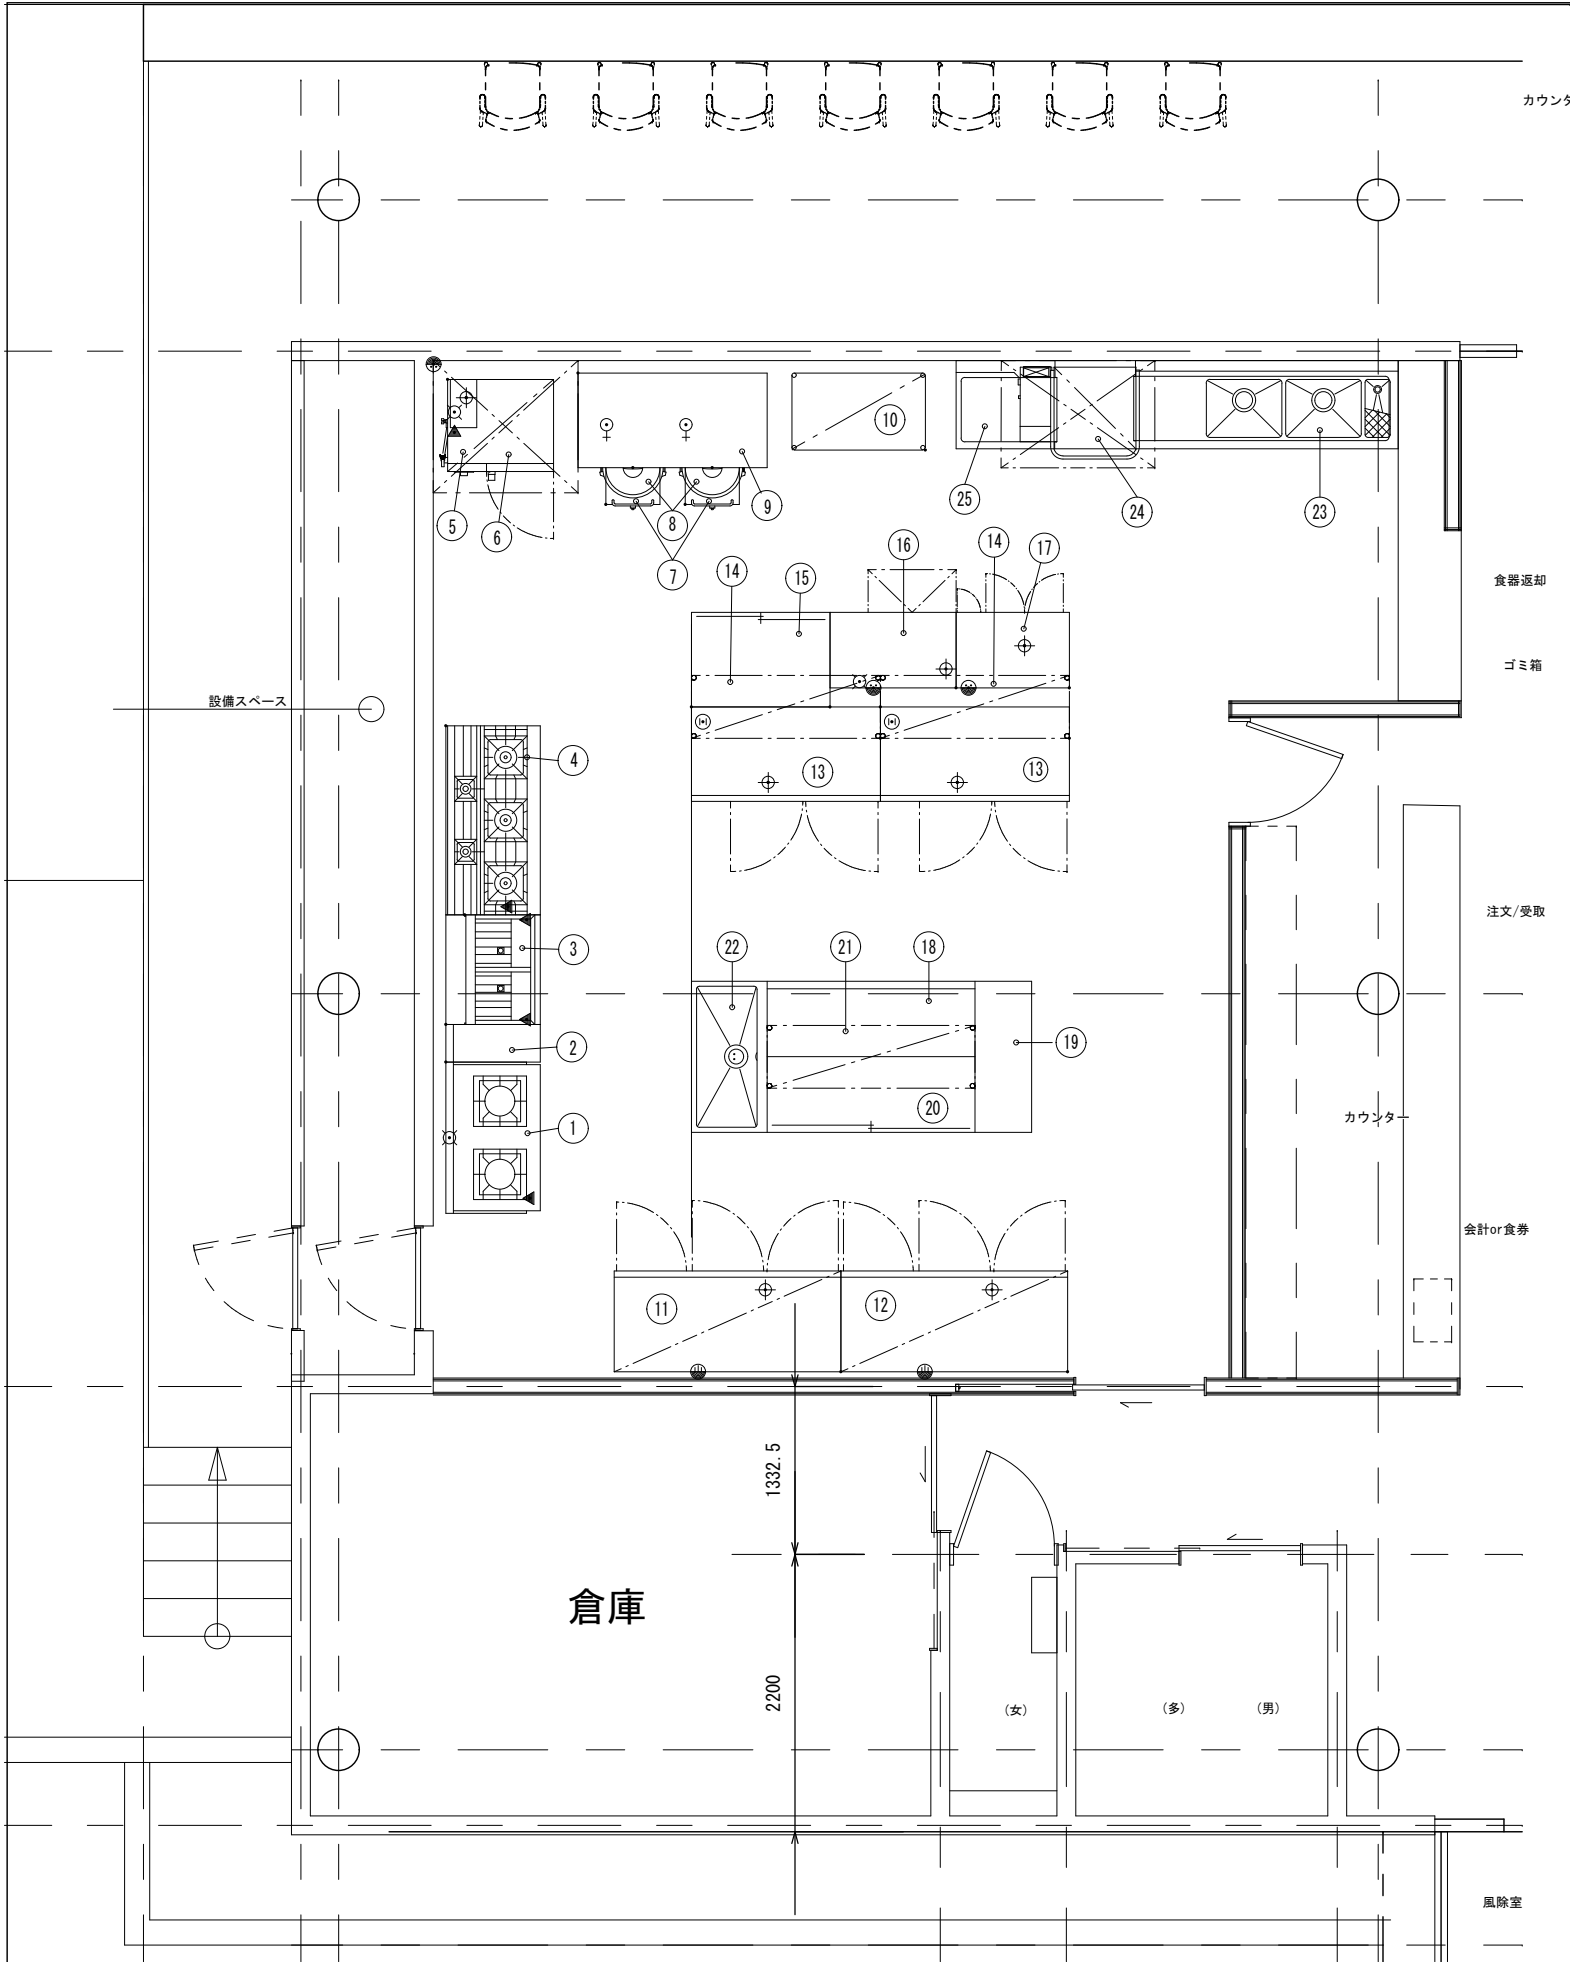


厨房器具表

No.	品名	MODEL	台数	寸法(規格)mm			配管接続口径(A)			ガス(kw)		電気(kw)			フイールド	備考
				間口	奥行	高さ	給水	給湯	排水	口径(A)	消費量kw	1φ100V	1φ200V	3φ200V		
1	スープレンジ	TGL-1220AF	1	1200	750	450	15			25	30.3				GF	
2	作業台	TX-WT-30	1	300	750	800										
3	低輻射熱式NBガスフライヤー	NB-TGFL-C87W(改)	1	870	600/750	800				15x2	20				GF	油量18リットル×2、涼厨
4	ガステーブル	TSGT-1532A	1	1500	750	800				25	55.3				GF	
5	スチコン専用架台	TSC0-BC101NL	1	860	660	700										
6	スチームコンベクションオープン	TSC0-101GBCL	1	840	730	1030	15G.V		40耐熱管	15	31.4	0.75			GF	軟水器付、1/1ホテルパン10段、涼厨
7	炊飯器	RR-50S1	2	525	481	447				ホース9.5φx2	10.3x2				○	4~10リットル
8	スライド式炊飯台	TX-R-43N-NB	2	430	590	220										
9	作業台	TX-WT-150NB	1	1500	600	800										
10	シェルフ	N-TES-19-6176C	1	1059	610	1930										棚4段
11	冷蔵庫	HR-180Z3-ML	1	1800	800	1890			40					0.34		1650リットル
12	冷蔵庫	HF-180Z3-ML	1	1800	800	1890			40					0.76		1643リットル
13	冷蔵コールドテーブル	RT-150SDF-ML	2	1500	750	800			40x2			0.17x2				436リットル
14	二段棚	TX-WP-150L	3	1500	500	800										
15	台下戸棚		1	1100	750	800										中棚1段
16	製氷機	IM-95TM	1	1000	600	800	15G.V		40			0.53				95kgタイプ
17	乾燥機付き包丁まな板殺菌庫	TNS-C90F	1	900	600	800			40			0.28				包丁16本 まな板6枚
18	ドローワー冷蔵庫	RT-1650DNF-R	1	1650	600	800			40					0.36		174リットル
19	作業台	TX-WT-1260NB	1	1200	600	800										
20	調理台	TX-WCT-	1	1650	600	800										
21	二段棚	TX-WP-	1	1650	500	800										
22	一槽シンク	TX-1S-120NB	1	1200	600	800	15	15	50							
23	ダスト付ソイルテーブル		1	2100	700	900	15x3	15	50x3							
24	ドアタイプ食器洗浄機	TOWD-C6SGR	1	920	650	1490		15G.V	40耐熱管	15	18.6			4.90	○	60~110秒/ラック、涼厨
25	クリーンテーブル		1	1300	700	900										
26																
27																
備考	久友設計㈱・榊池根設計・榊うるま設備設計 設計共同体	代表となる設計者 1級建築士登録番号大臣 239213号 久 田 友 一	工事名称	勝連城跡周辺文化観光施設基本設計	図面名称	縮 尺	図面番号
	〒904-2245 沖縄県うるま市赤道359-1 1級建築士事務所 TEL 098-974-4327 FAX 098-974-4367 (知事) 登録 第178-3087号	その他設計者	工事場所	うるま市勝連南風原地内	厨房設備平面図・器具表	A-3:1/60	M-04

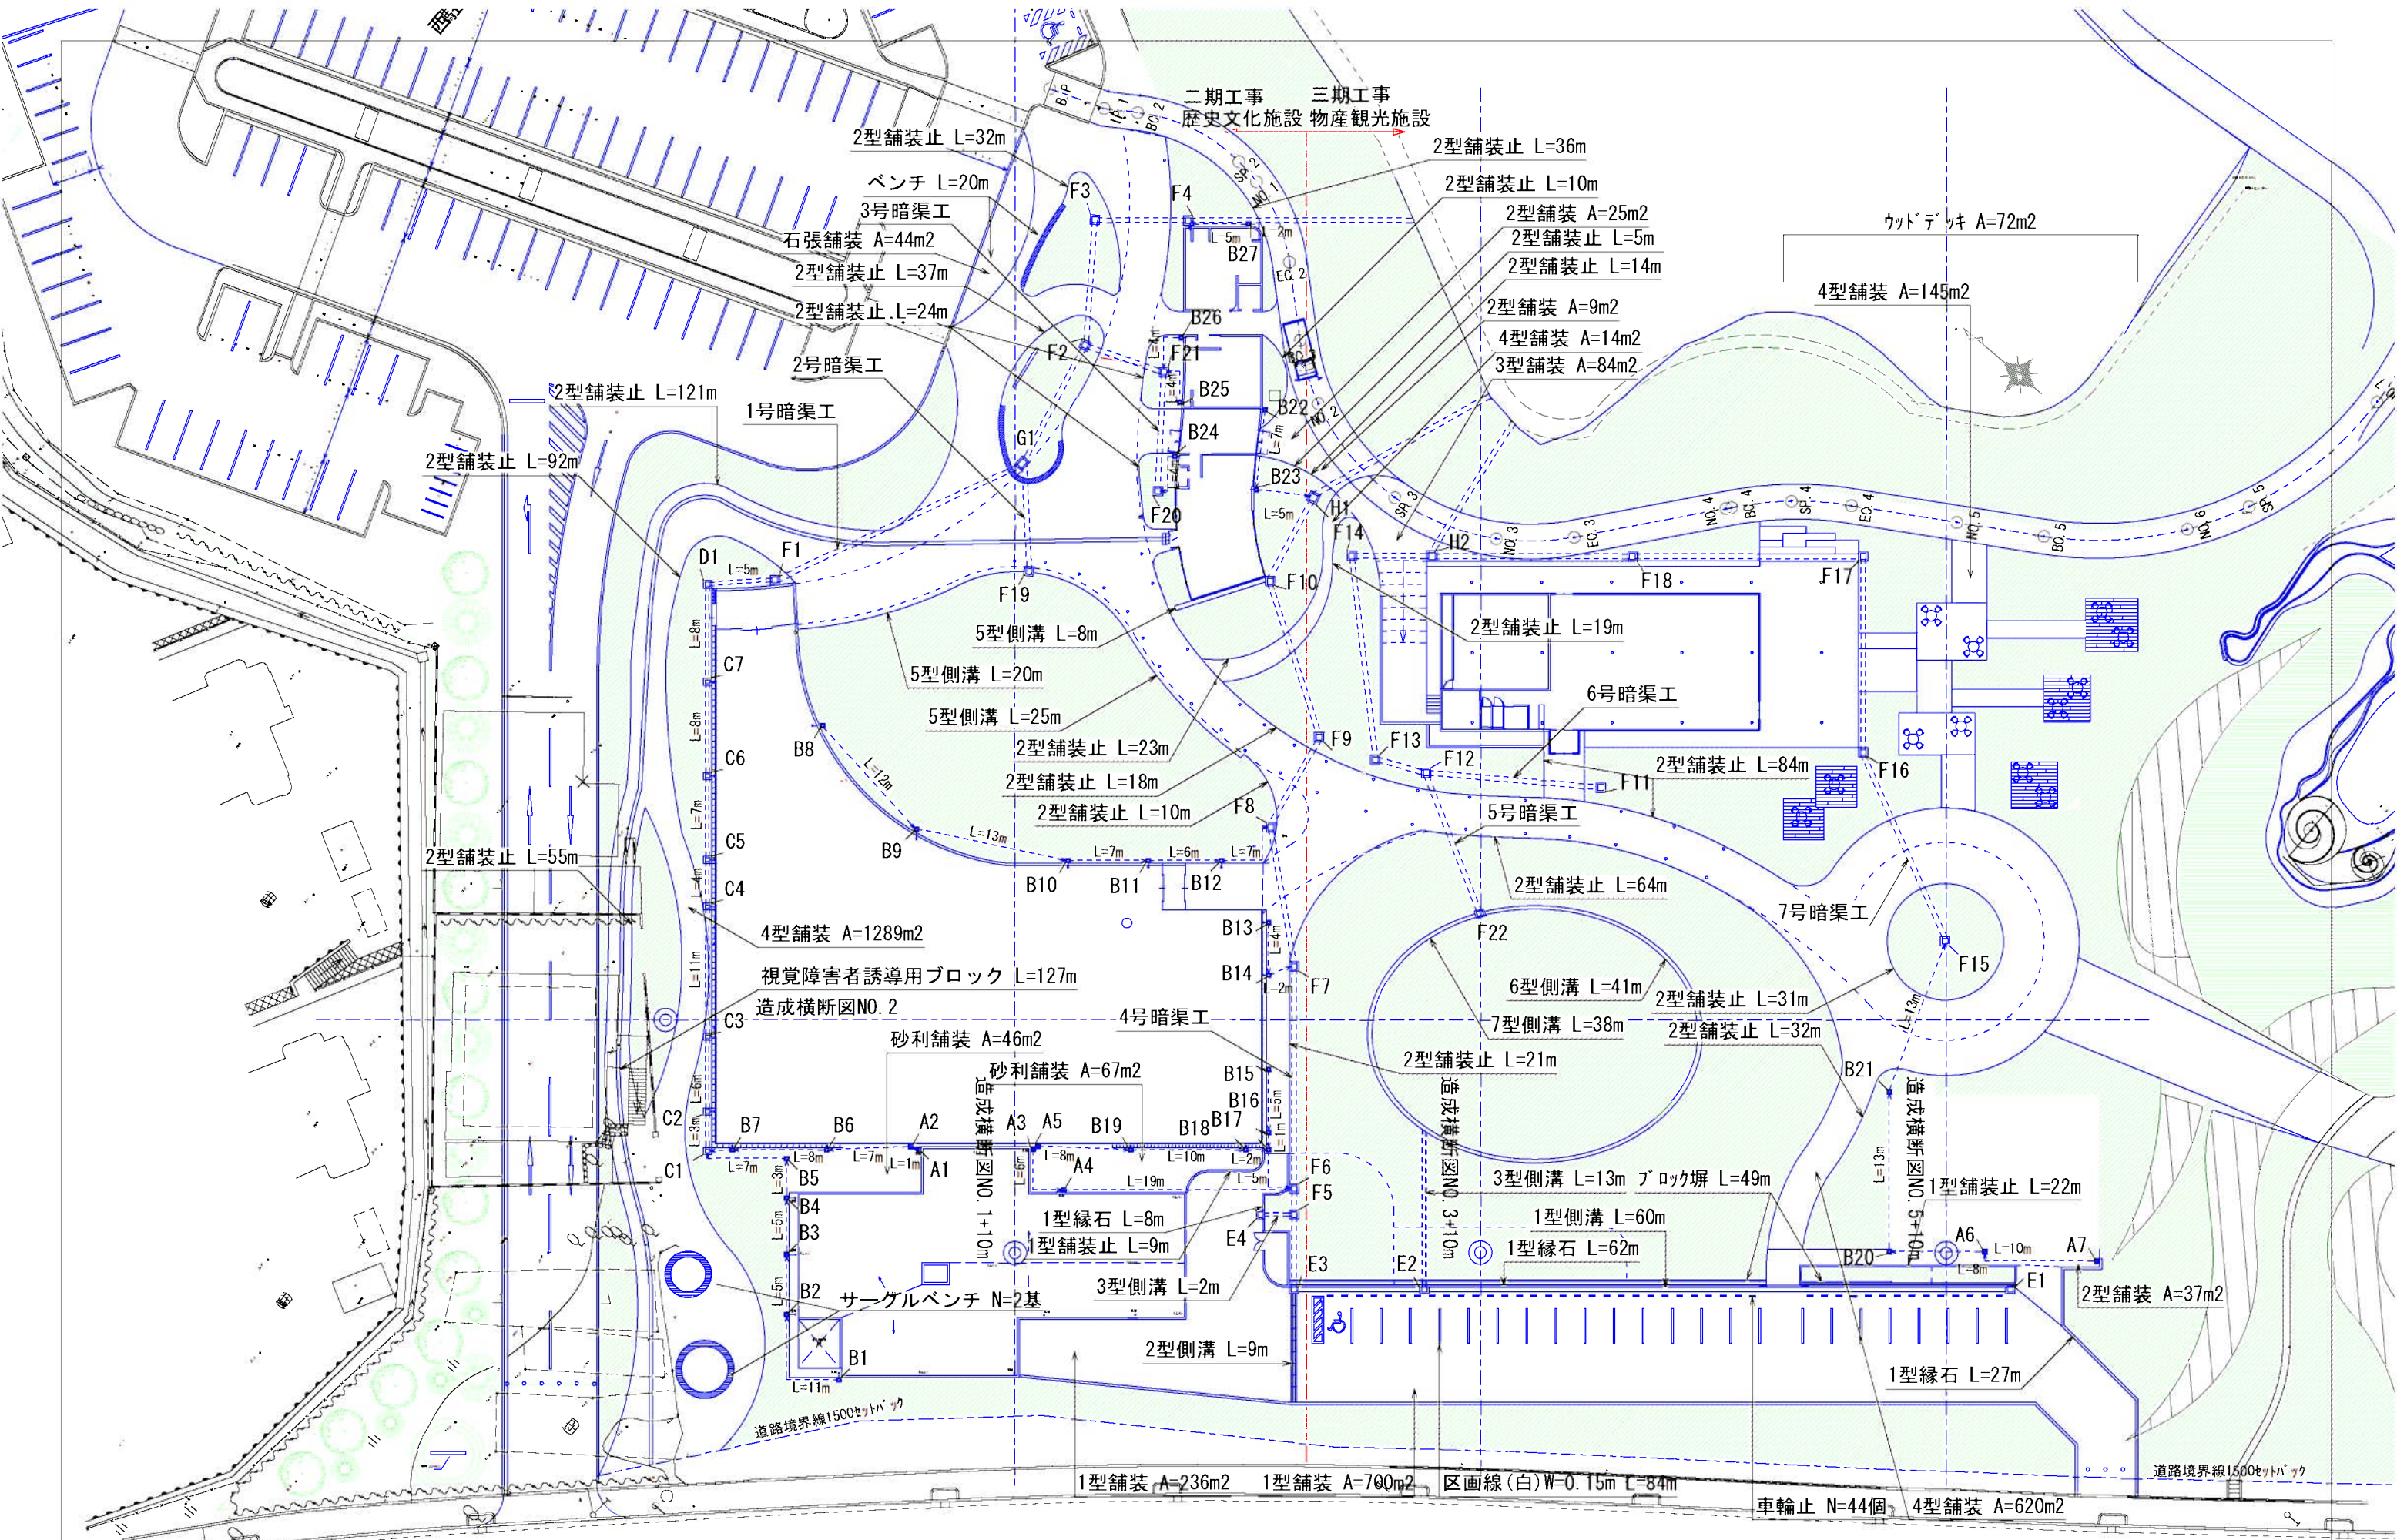

備考	久友設計(株)・(株)池根設計・(株)うるま設備設計 設計共同体	代表となる設計者	工事名称	勝連城跡周辺文化観光施設基本設計	図面名称	縮 尺	図面番号
		1級建築士登録番号大臣 239213号 久 田 友 一					
	〒904-2245 沖縄県うるま市字赤道359-1 1級建築士事務所 TEL 098-974-4327 FAX 098-974-4367 (知事) 登録 第178-3087号	その他設計者	工事場所	うるま市勝連南風原地内	構造物計画平面図	1/500	

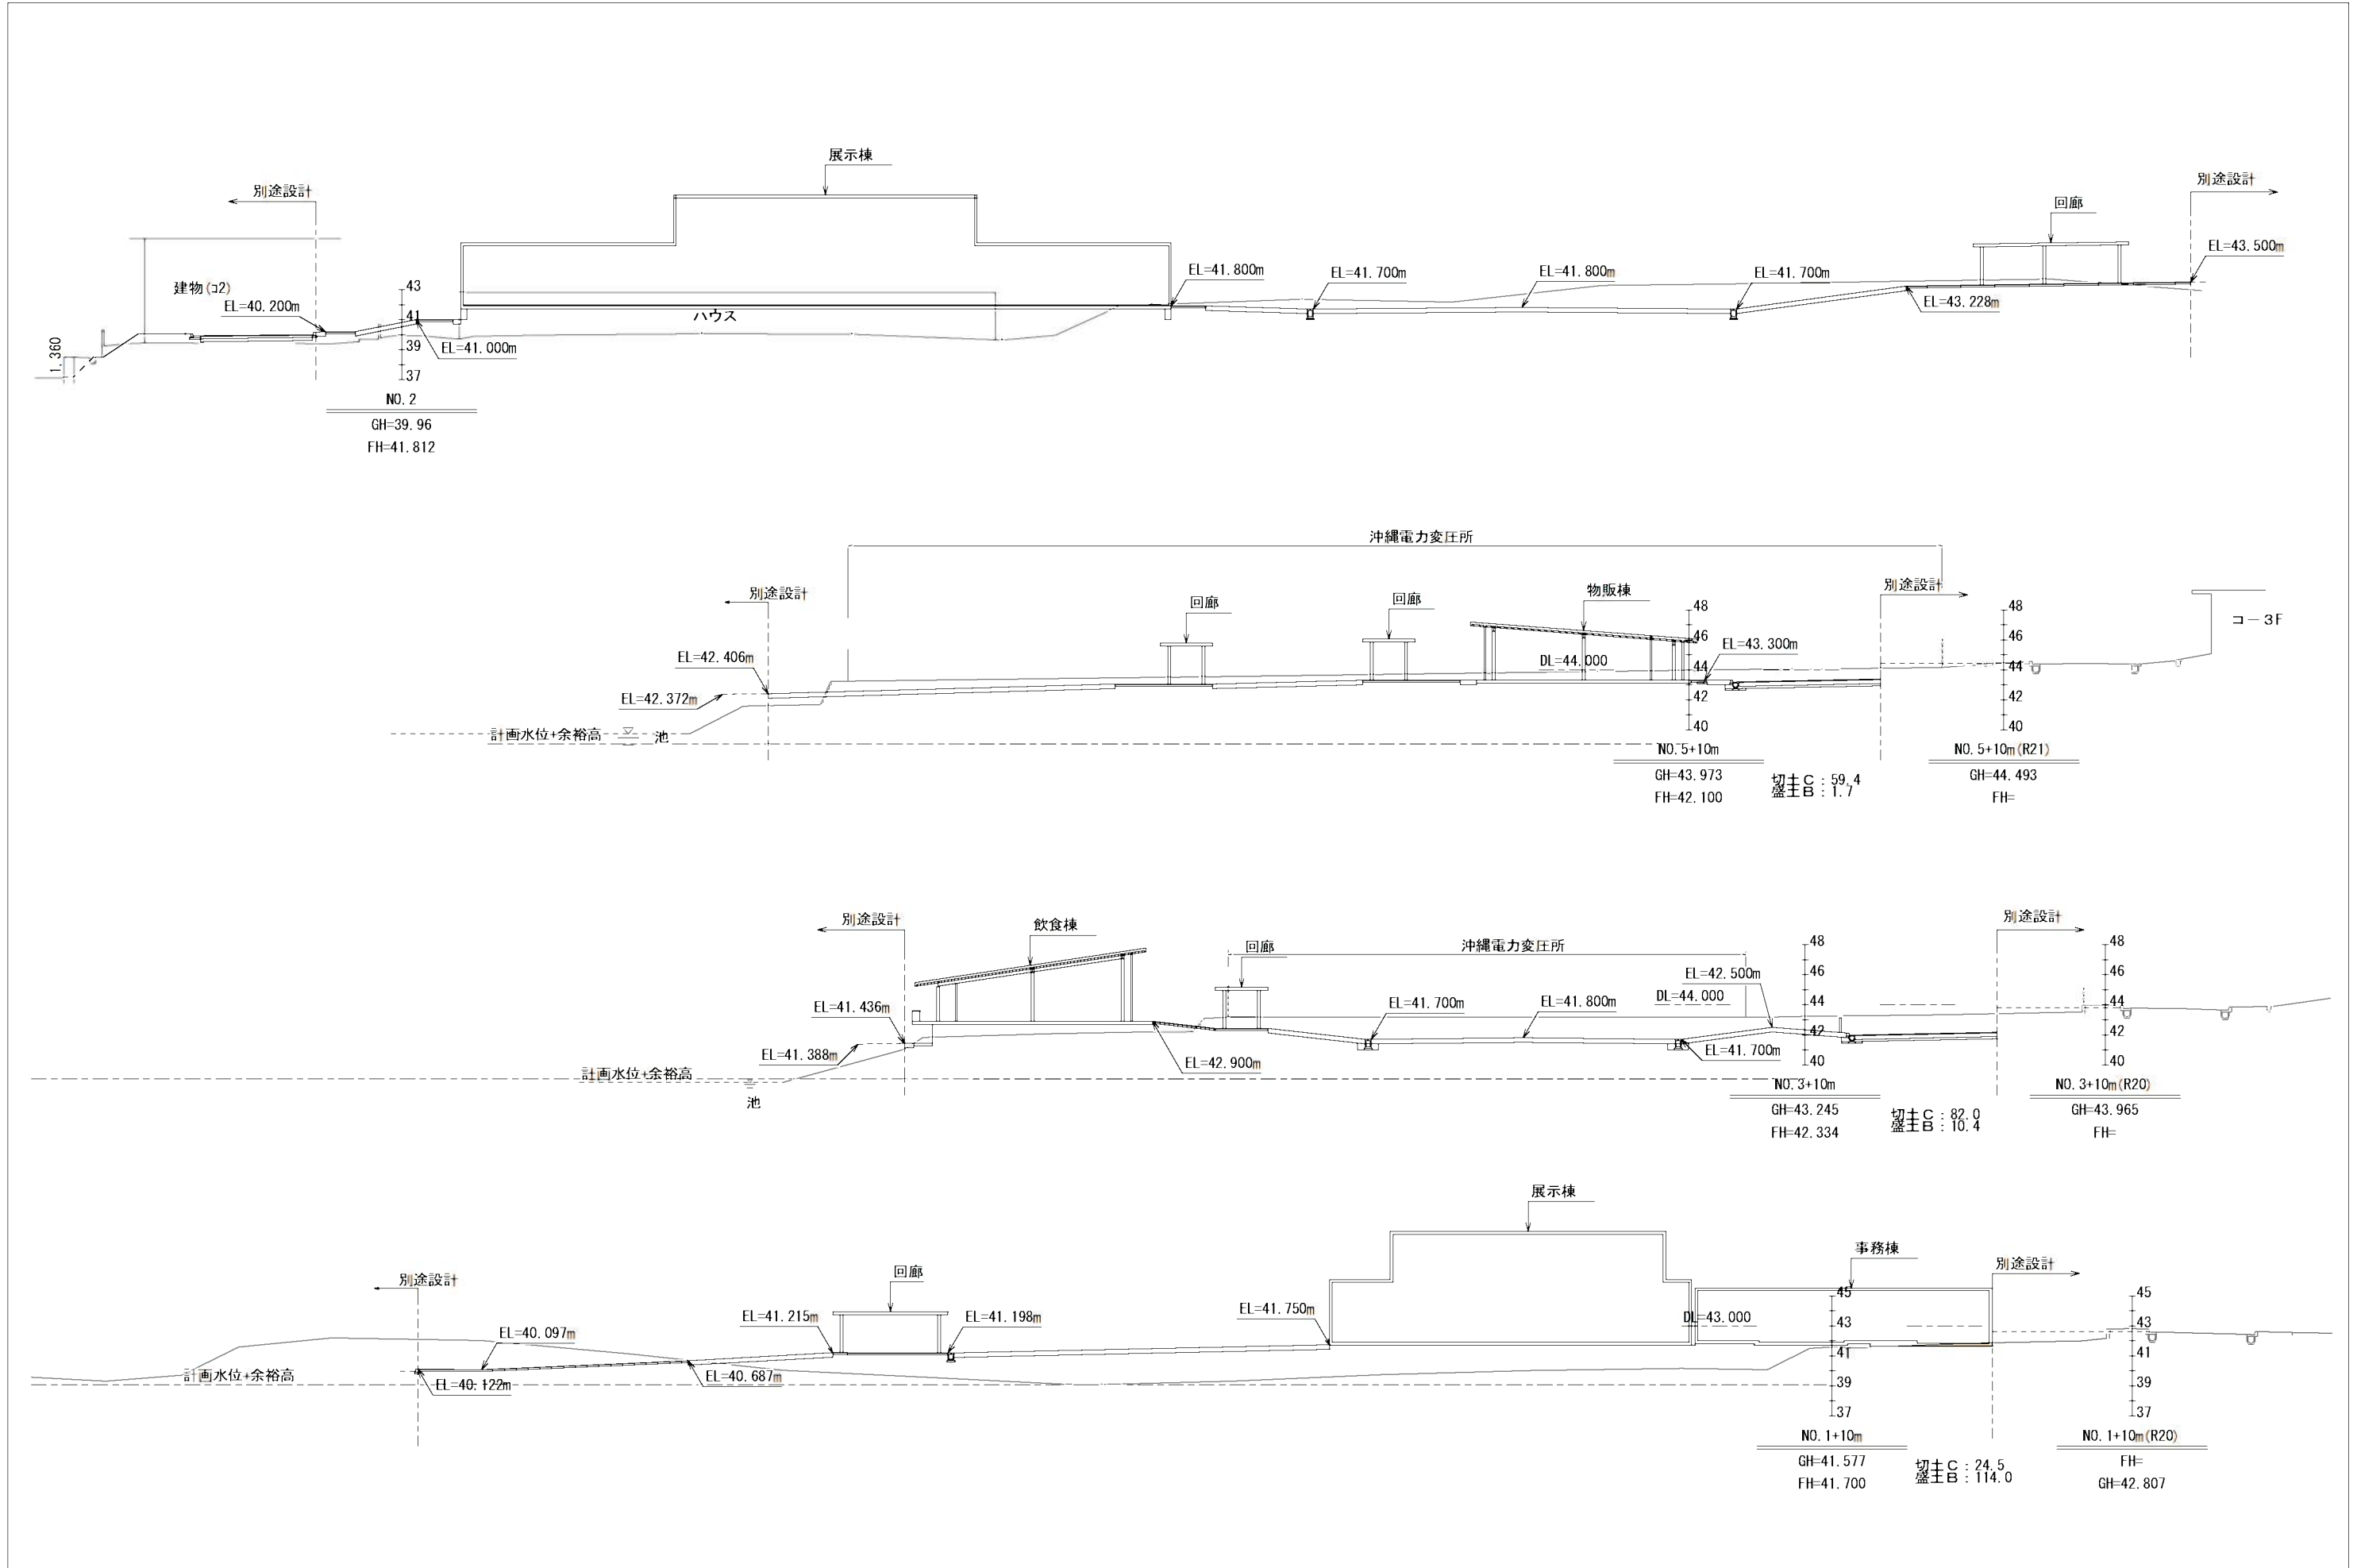


備考	久友設計(株)・(株)池根設計・(株)うるま設備設計 設計共同体	代表となる設計者 1級建築士登録番号大臣 239213号 久 田 友 一	工事名称	勝連城跡周辺文化観光施設基本設計	図面名称	縮 尺	図面番号
	〒904-2245 沖縄県うるま市字赤道359-1 1級建築士事務所 TEL 098-974-4327 FAX 098-974-4367 (知事) 登録 第178-3087号	その他設計者	工事場所	うるま市勝連南風原地内	造成横断面図	1/400	L-02

1 型側溝 2 型側溝 3 型側溝 4 型側溝 5 型側溝 6 型側溝	7 型側溝 1 型縁石 1 型舗装止め 2 型舗装止め	1 型舗装 (駐車場) 2 型舗装 (歩道) 3 型舗装 (駐車場) 4 型舗装 (歩道) 砂利舗装 (歩道) 石張舗装 (琉球石灰岩) 塩ビ管 φ150 塩ビ管 φ300	代表となる設計者 1級建築士登録番号大臣 239213号 久田 友一 工事名称 勝連城跡周辺文化観光施設基本設計 工事場所 うるま市勝連南風原地内 図面名称 構造物詳細図 (1)	縮尺 図示 図面番号 L-03
備考	久友設計(株)・(株)池根設計・(株)うるま設備設計 設計共同体 〒904-2245 沖縄県うるま市字赤道359-1 1級建築士事務所 TEL 098-974-4327 FAX 098-974-4367 (知事) 登録 第178-3087号	代表となる設計者 1級建築士登録番号大臣 239213号 久田 友一 工事名称 勝連城跡周辺文化観光施設基本設計 工事場所 うるま市勝連南風原地内	図面名称 構造物詳細図 (1)	縮尺 図示 図面番号 L-03

A 型集水桝



S=1/20

平 面 図

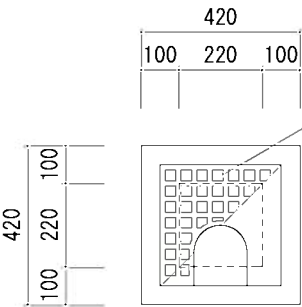

格子型集水桝蓋縦樋用 (受枠付)
320×320×15 (歩行用) (鑄鉄製)


断 面 図

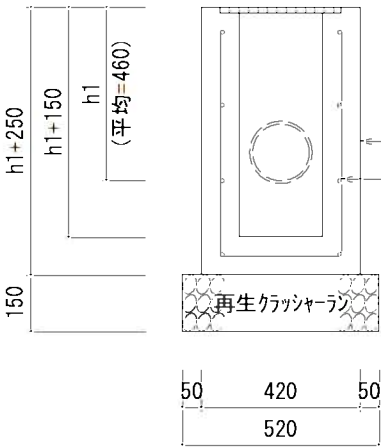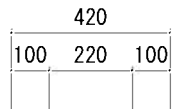

B 型集水桝



S=1/20

平 面 図

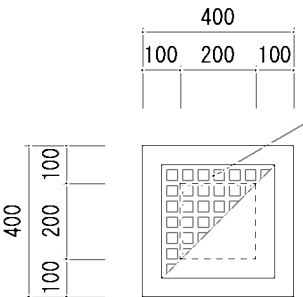

格子型集水桝蓋 (受枠付)
300×300×15 (歩行用) (鑄鉄製)


断 面 図

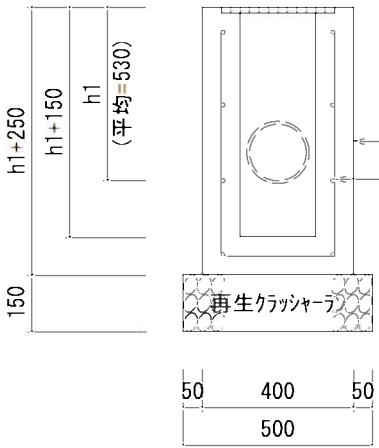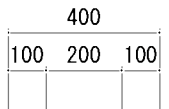

C 型集水桝



S=1/20

平 面 図

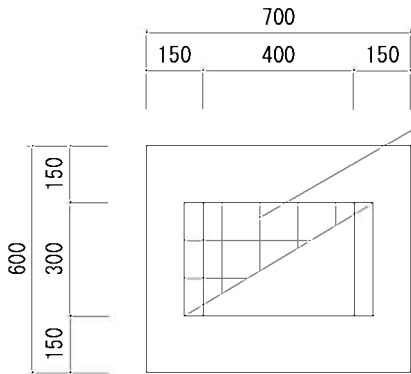

鋼製グレーチング 蓋 (T-2)
305×500×32


断 面 図

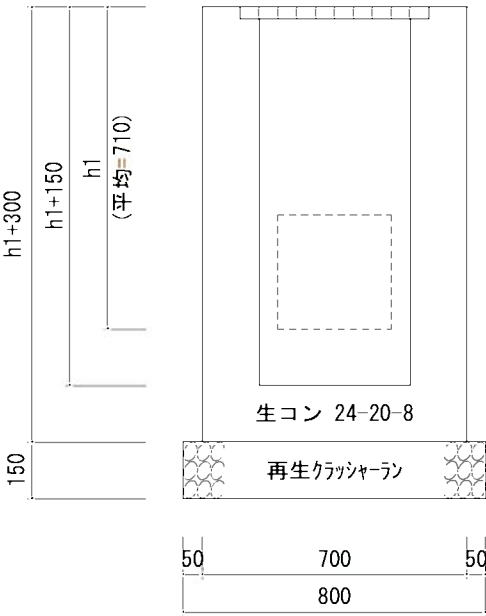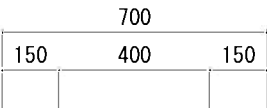

D 型集水桝



S=1/20

平 面 図

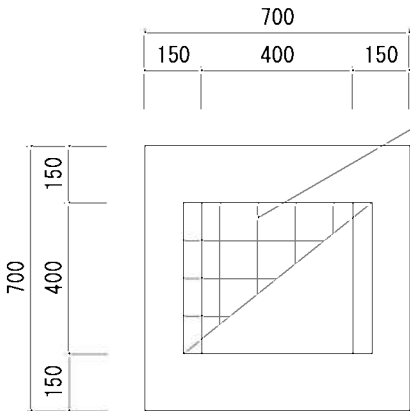


鋼製グレーチング 蓋 (T-2)
395×500×32

断 面 図

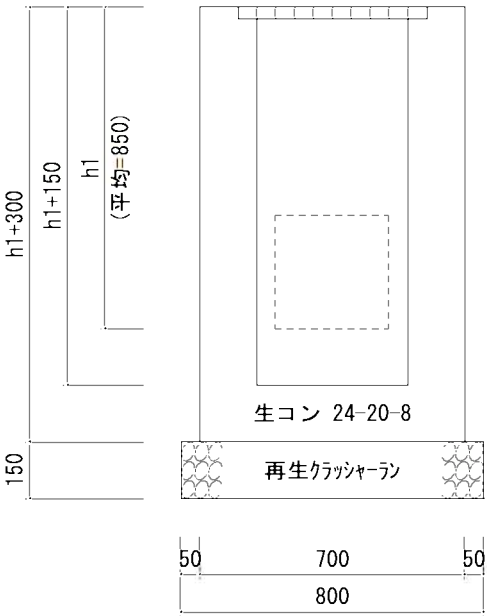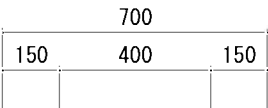


備考	久友設計(株)・(株)池根設計・(株)うるま設備設計 設計共同体	代表となる設計者	工事名称	勝連城跡周辺文化観光施設基本設計	図面名称	縮 尺	図面番号
		1級建築士登録番号大臣 239213号 久 田 友 一					
	〒904-2245 沖縄県うるま市字赤道359-1 1級建築士事務所 T E L 098-974-4327 F A X 098-974-4367 (知事) 登録 第178-3087号	その他設計者	工事場所	うるま市勝連南風原地内	構造物詳細図 (2)	1/20	
L-04							

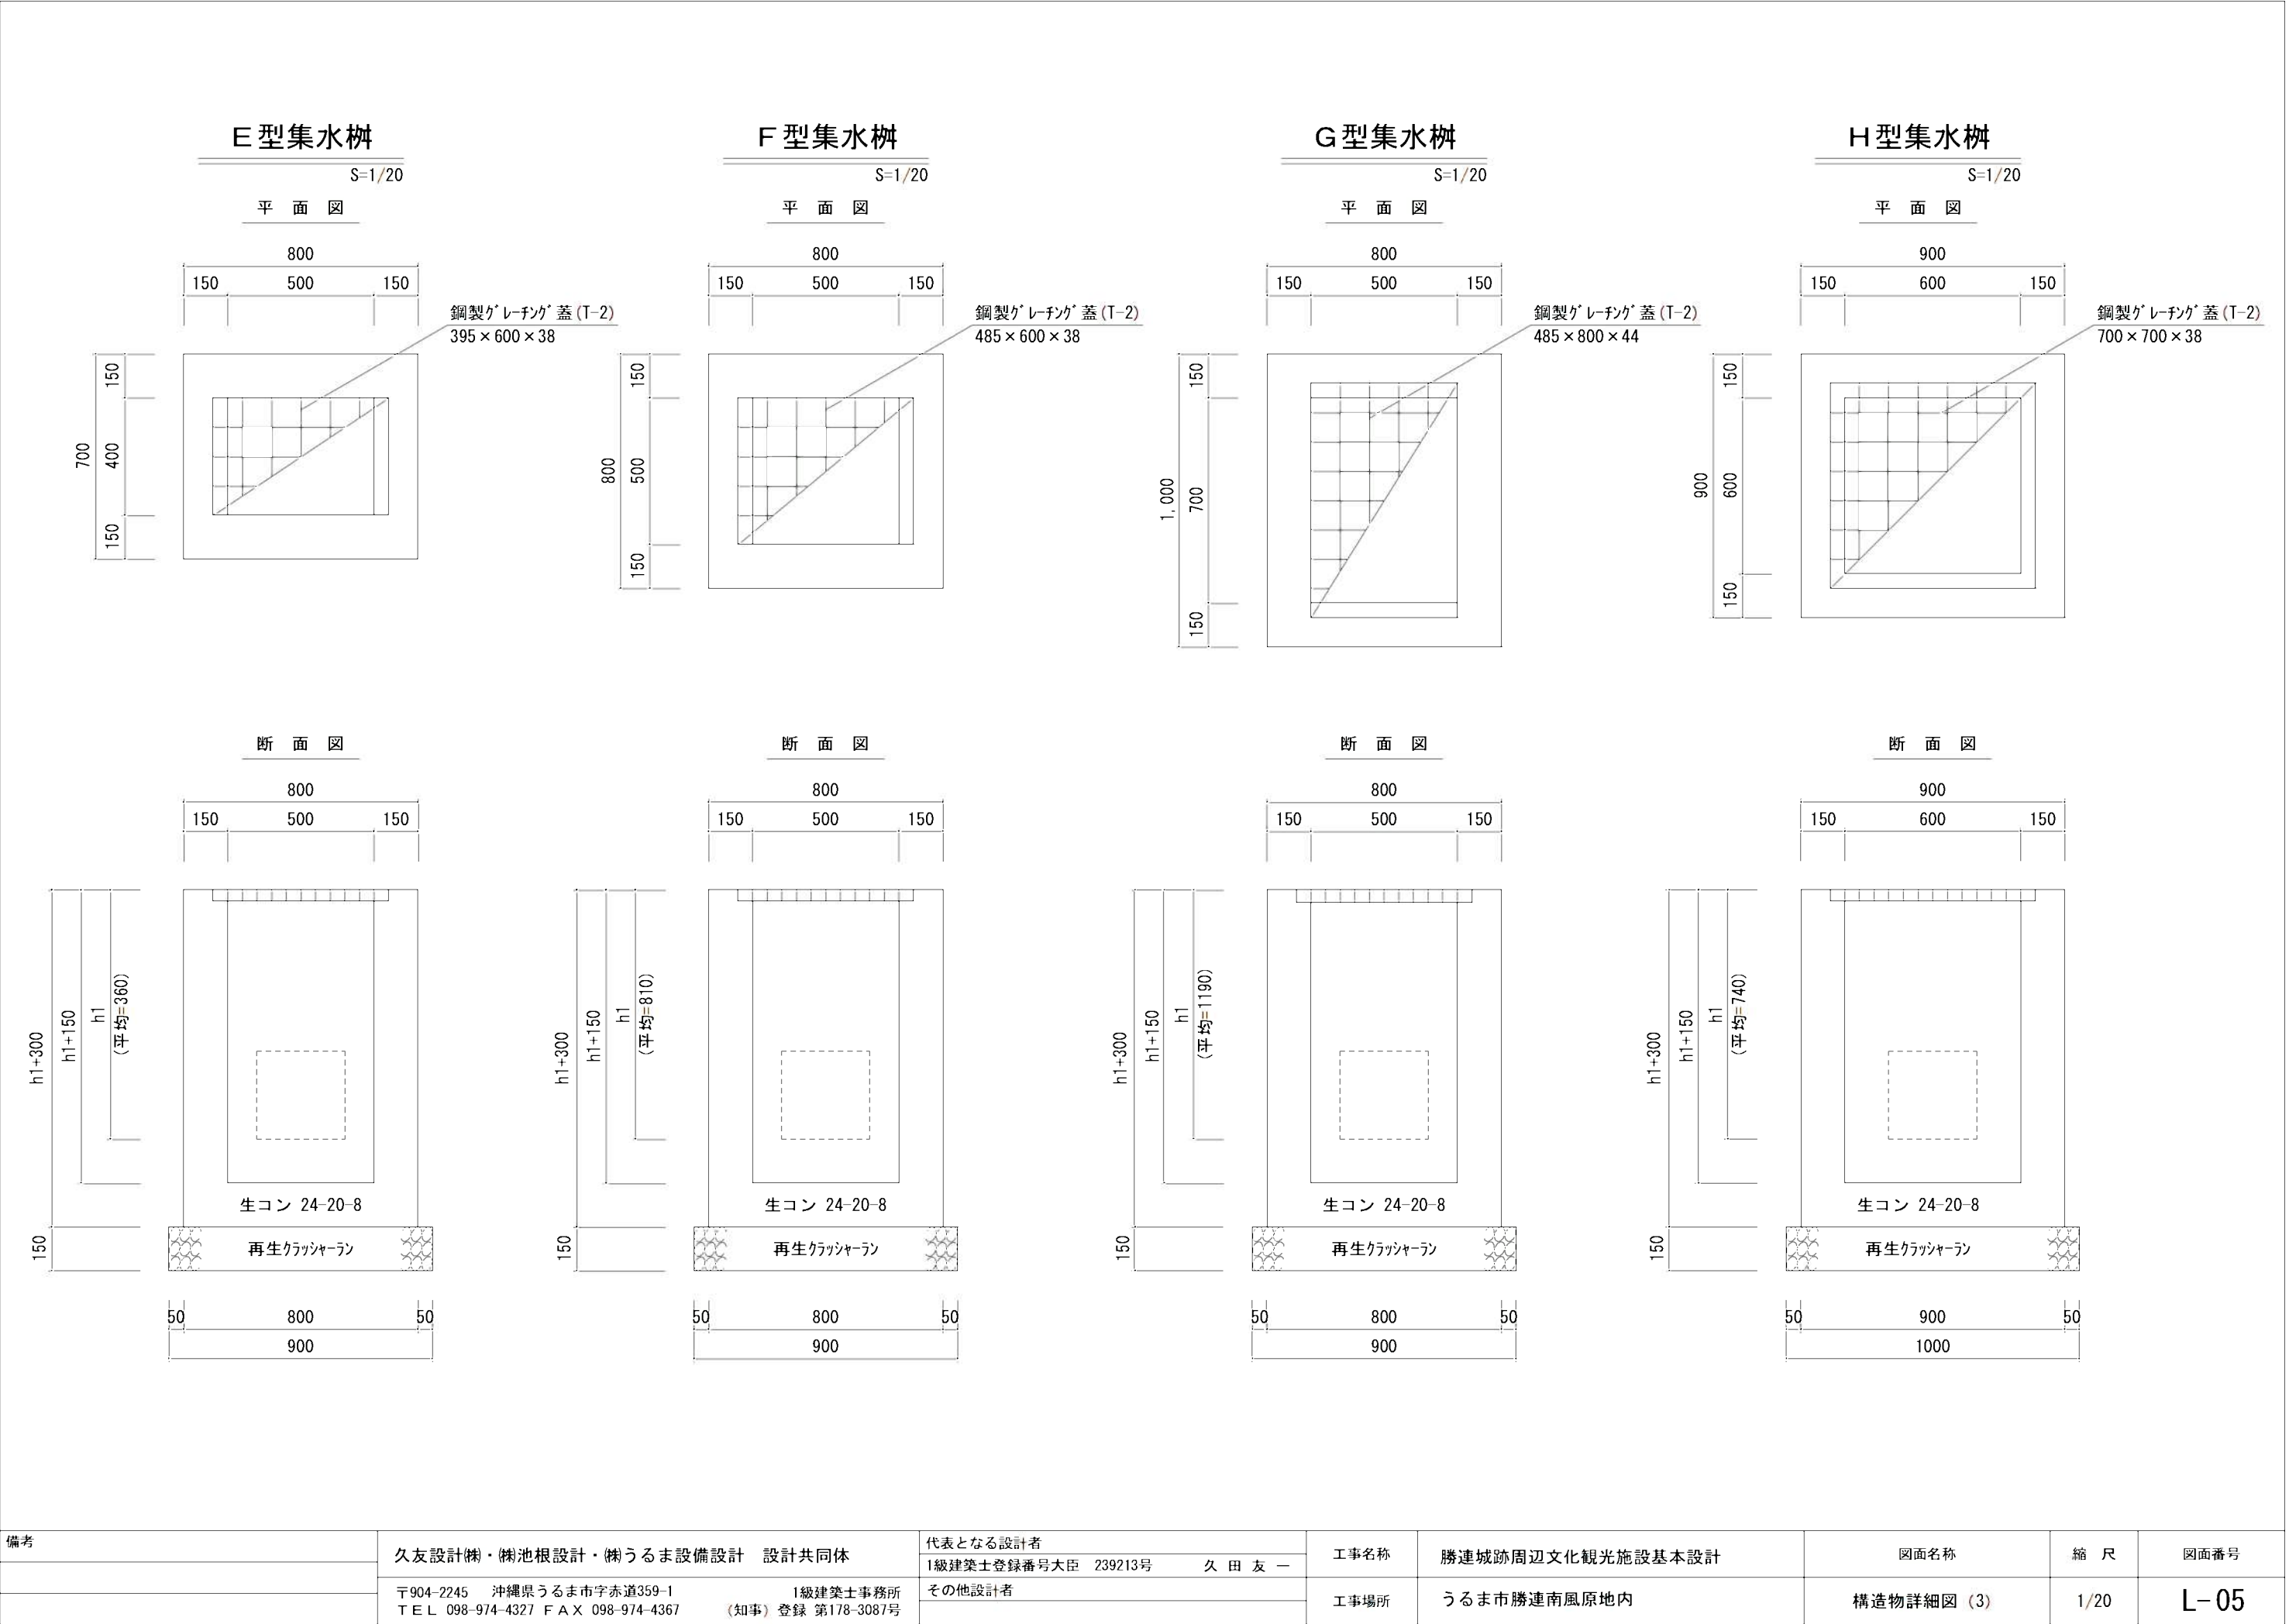


1 号暗渠工

横S=1/200:縦S=1/100

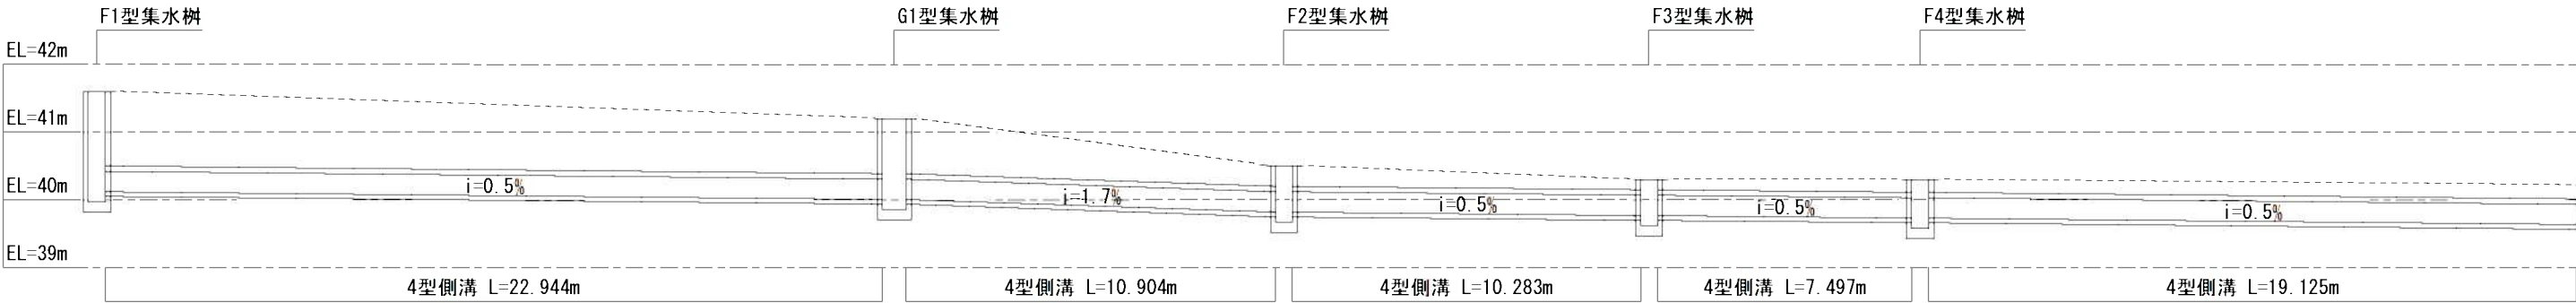

2 号暗渠工

横S=1/200:縦S=1/100

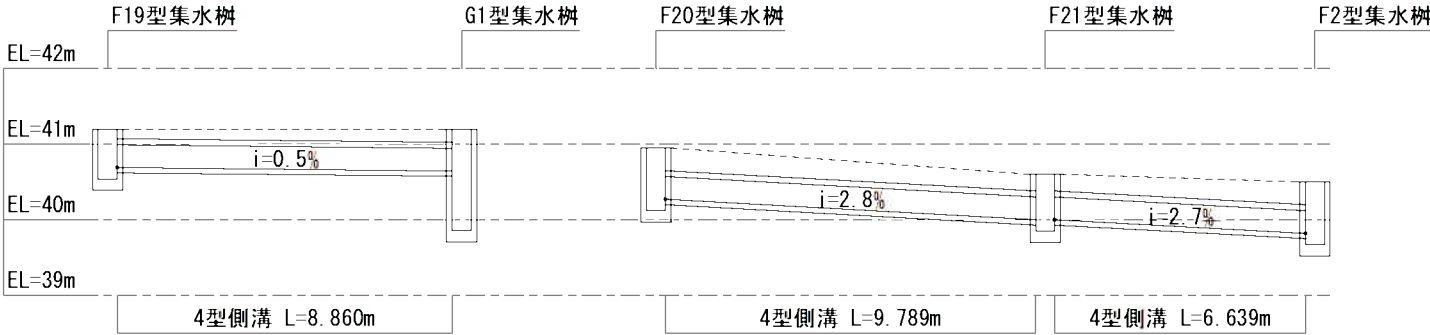


3 号暗渠工

横S=1/200:縦S=1/100


6 号暗渠工

横S=1/200:縦S=1/100

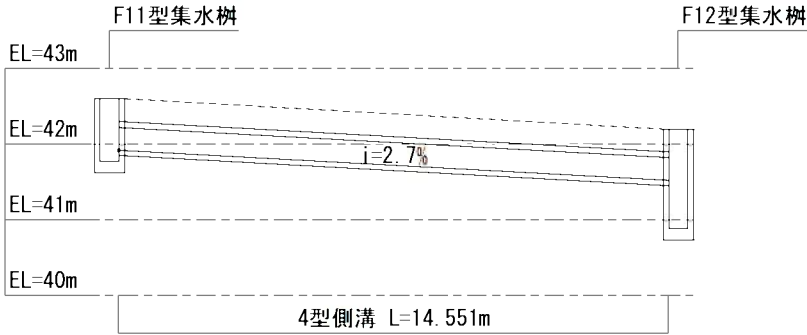

4 号暗渠工


横S=1/200:縦S=1/100

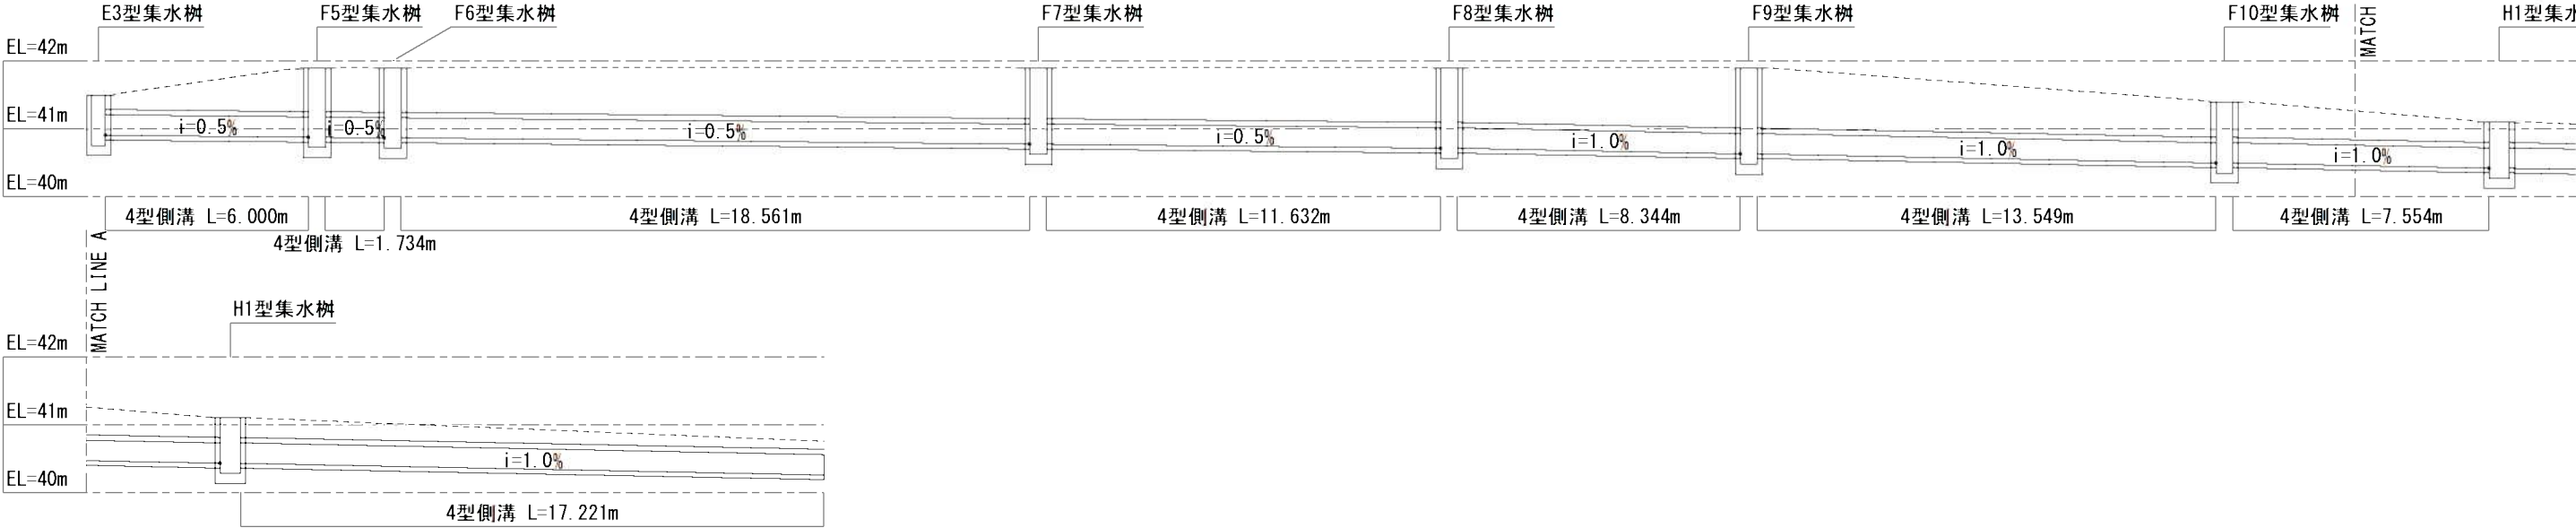

備考	久友設計(株)・(株)池根設計・(株)うるま設備設計 設計共同体	代表となる設計者	工事名称	勝連城跡周辺文化観光施設基本設計	図面名称	縮 尺	図面番号
		1級建築士登録番号大臣 239213号 久 田 友 一					
		〒904-2245 沖縄県うるま市字赤道359-1 1級建築士事務所 TEL 098-974-4327 FAX 098-974-4367 (知事) 登録 第178-3087号	工事場所	うるま市勝連南風原地内	構造物詳細図 (4)	図示	L-06


5号暗渠工

横S=1/200 縦S=1/100


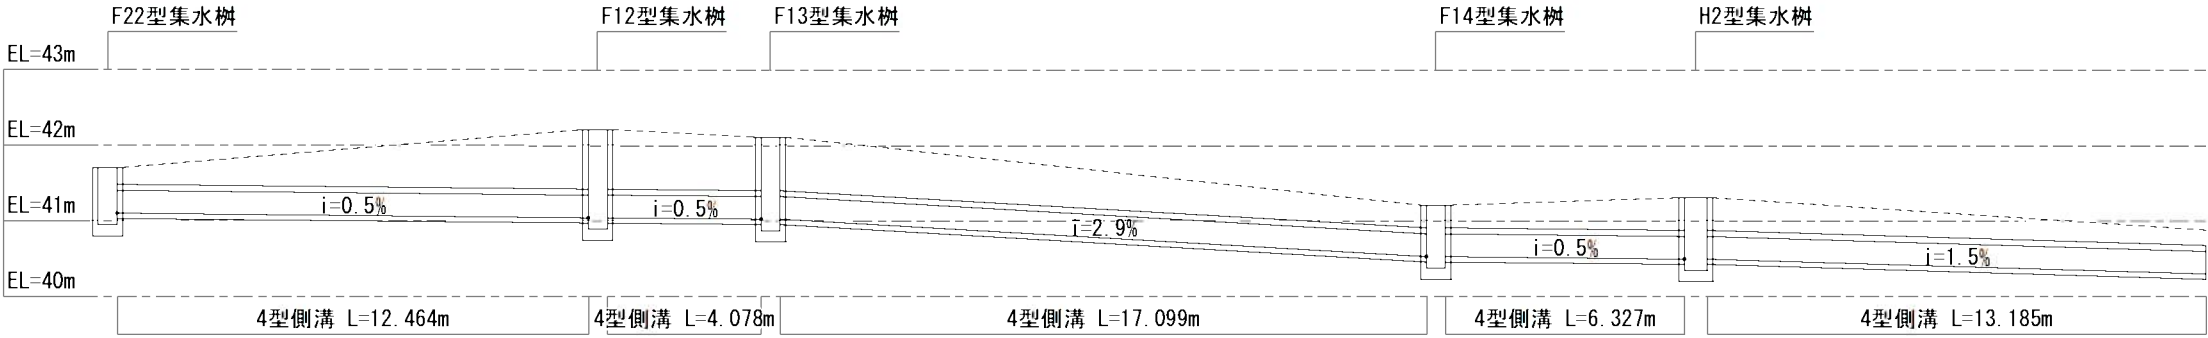


7号暗渠工


横S=1/200 縦S=1/100

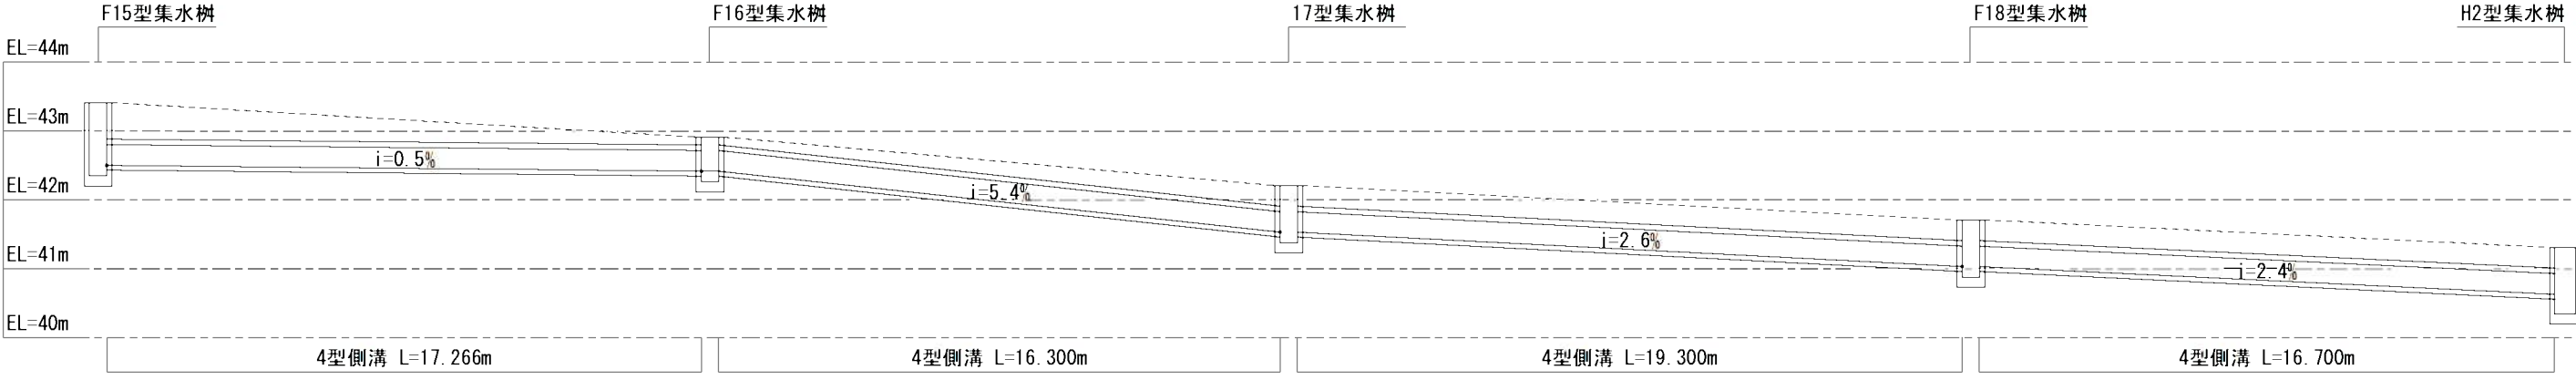

視覚障害者誘導用ブロック

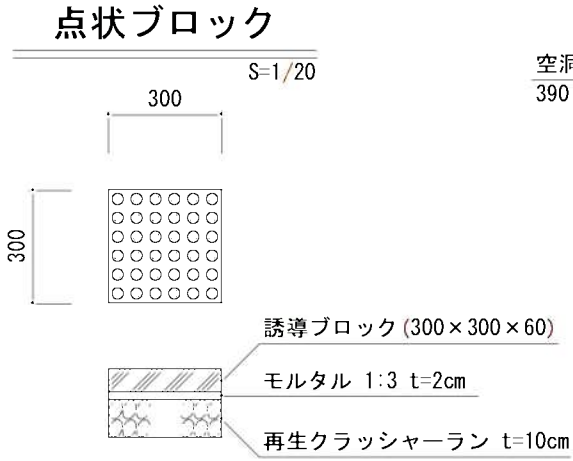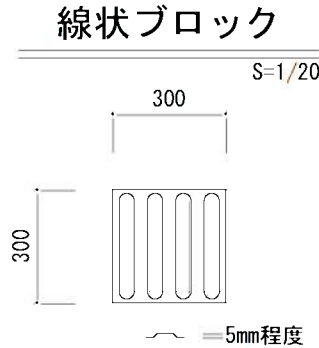


ブロック塀 (H=1000)

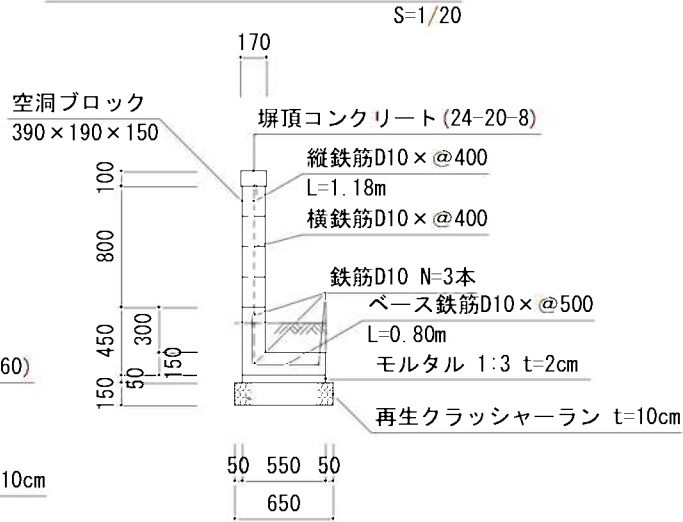

サークルベンチ


S=1/50

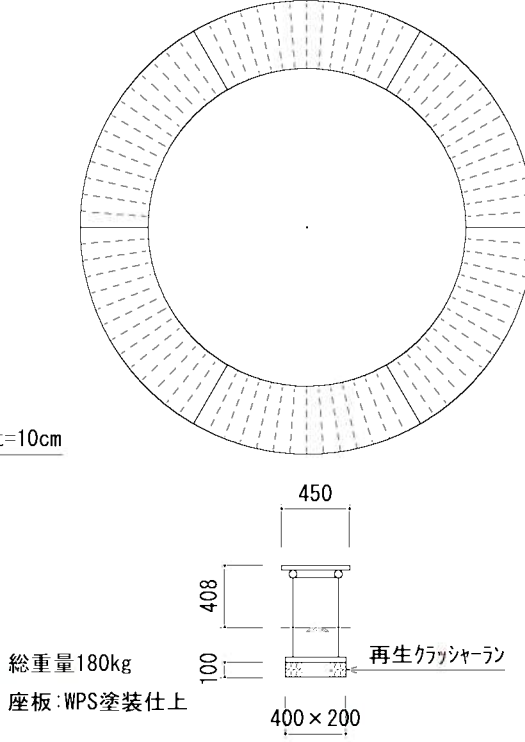

ウッドデッキ


S=1/200

木材:セランガンバツ幅120mm厚さ20mm
路盤:再生クラッシャーラン t=10cm

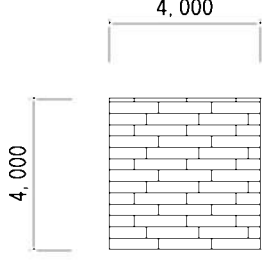


ベンチ

S=1/50

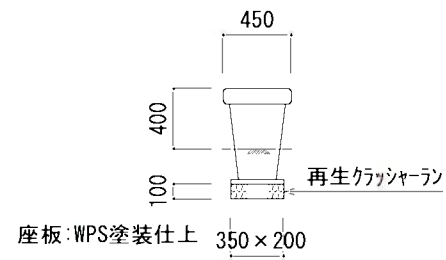


備考	久友設計(株)・(株)池根設計・(株)うるま設備設計 設計共同体	代表となる設計者 1級建築士登録番号大臣 239213号 久田友一	工事名称	勝連城跡周辺文化観光施設基本設計	図面名称	縮尺	図面番号
	〒904-2245 沖縄県うるま市宇赤道359-1 1級建築士事務所 TEL 098-974-4327 FAX 098-974-4367 (知事)登録第178-3087号	その他設計者	工事場所	うるま市勝連南風原地内	構造物詳細図 (5)	図示	L-07

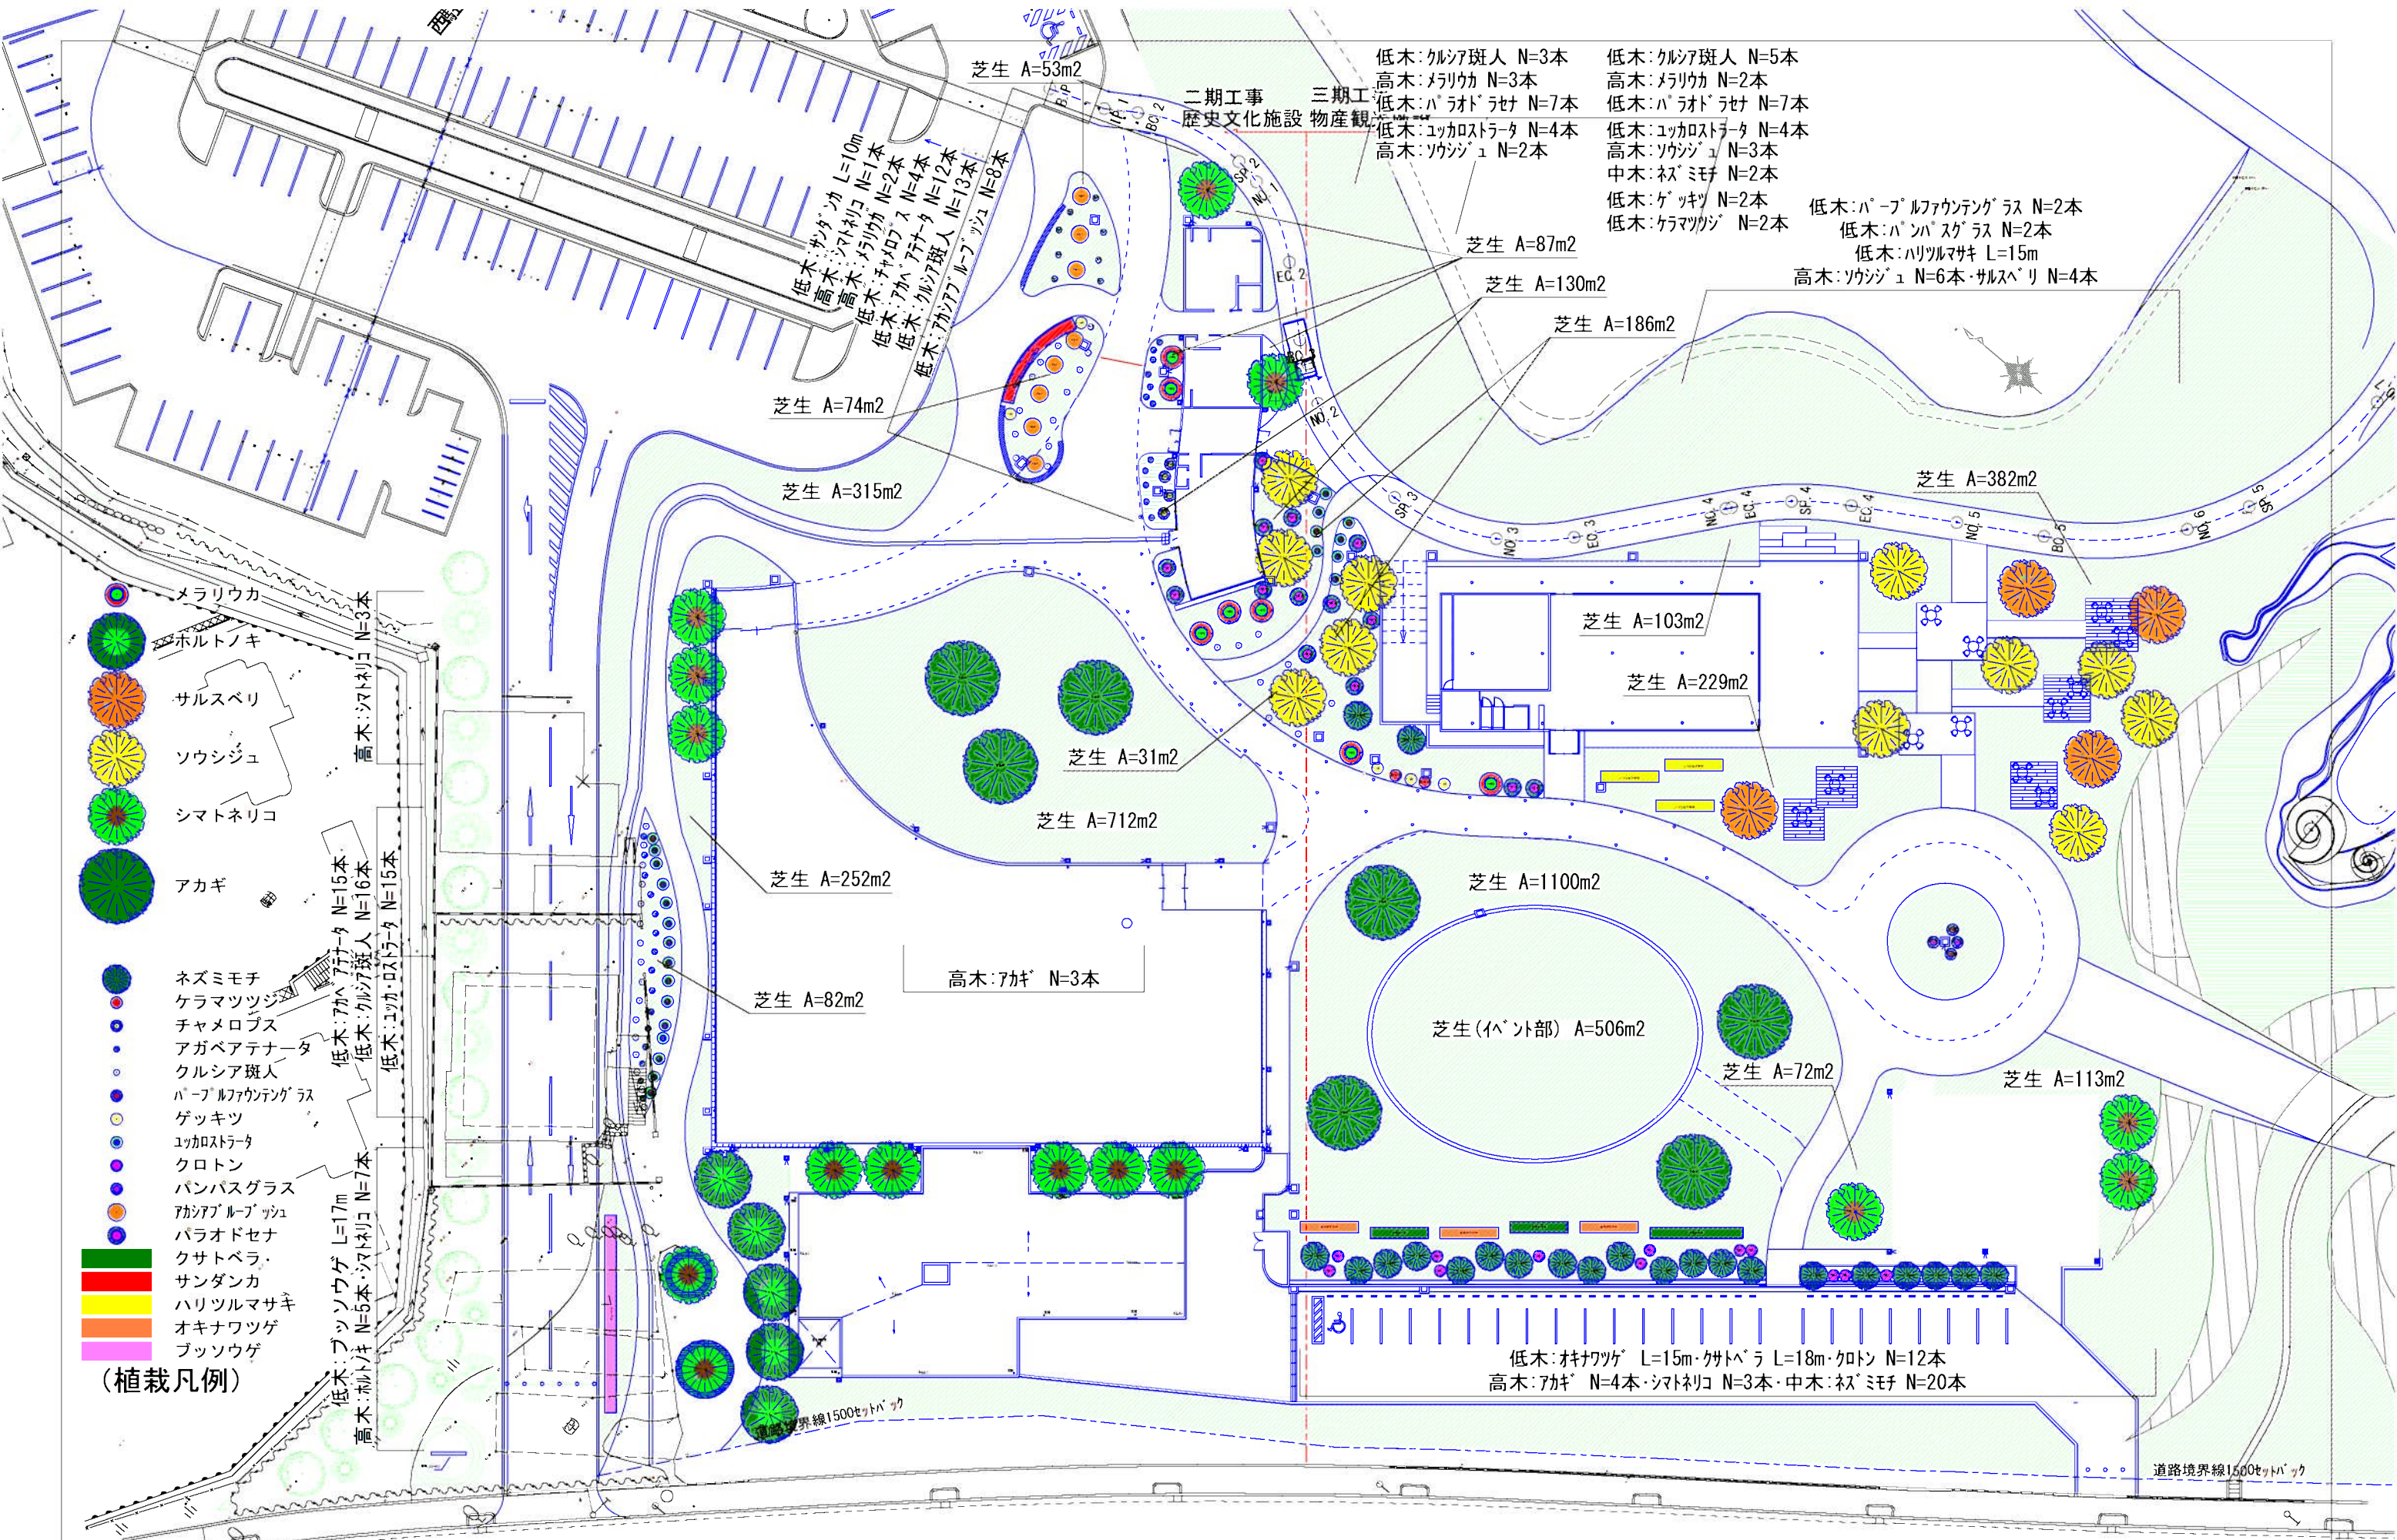


- (植栽凡例)
- メライウカ
 - ホルトネリコ
 - サルスベリ
 - ソウシジュ
 - シマトネリコ
 - アカギ
 - ネズミモチ
 - ケラマツツジ
 - チャメロプス
 - アガベアテナータ
 - クルシア斑入
 - パープルファウンテングラス
 - ゲッキツ
 - ユッカロストラータ
 - クロトン
 - パンパスグラス
 - アシアブルブッシュ
 - パラオドセナ
 - クサトベラ
 - サンダンカ
 - ハリツルマサキ
 - オキナワツゲ
 - ブッソウゲ

備考	久友設計(株)・(株)池根設計・(株)うるま設備設計 設計共同体	代表となる設計者	工事名称	勝連城跡周辺文化観光施設基本設計	図面名称	縮 尺	図面番号
	〒904-2245 沖縄県うるま市市赤道359-1 1級建築士事務所	1級建築士登録番号大臣 239213号 久 田 友 一	工事場所				
	TEL 098-974-4327 FAX 098-974-4367 (知事) 登録 第178-3087号	その他設計者	うるま市勝連南風原地内				
					植栽計画平面図	1/500	L-08


植穴客土量基準

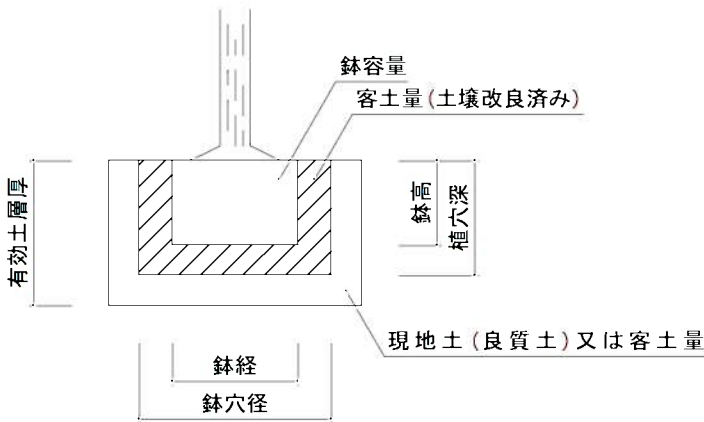


低木類寄植配置

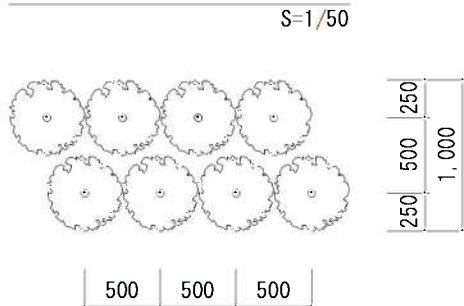

芝 生

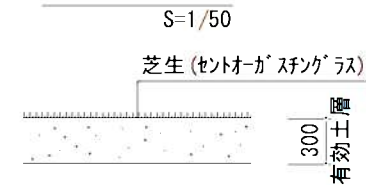

芝生 (イベント部)

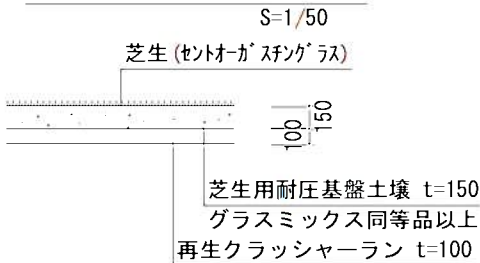

高木類

幹周 (cm)	鉢経 (cm)	鉢高 (cm)	鉢穴経 (cm)	植穴深 (cm)	鉢容量 (m3)	植穴容量 (m3)	客土量 (m3)	有効土層厚 (cm)	適用樹種
15未満	30	26	66	37	0.031	0.126	0.095	90	
15以上20未満	49	37	88	52	0.049	0.313	0.264	90	メラリウカ(C=15cm)
20以上30未満	64	45	105	62	0.123	0.535	0.412	90	ホルトノキ(C=25cm)・サルスベリ(C=25cm)
30以上40未満	83	56	127	76	0.301	0.967	0.666	90	ソウシジュ(C=30cm)・シマトネリコ(C=30cm)
40以上60未満	111	73	160	98	0.739	1.974	1.235	98	アカギ(C=40cm)
60以上90未満	159	100	216	134	1.923	4.888	2.965	134	ガジュマル(C=80cm)

中木類

樹高 (cm)	鉢経 (cm)	鉢高 (cm)	鉢穴経 (cm)	植穴深 (cm)	鉢容量 (m3)	植穴容量 (m3)	客土量 (m3)	有効土層厚 (cm)	適用樹種(単位:m)
45未満	18	13	22	28	0.004	0.011	0.007	60	
45以上60未満	20	15	29	30	0.005	0.019	0.014	60	
60以上75未満	21	16	32	30	0.006	0.025	0.019	60	
75以上90未満	23	16	35	31	0.007	0.031	0.024	60	ネズミモチ(H=0.8)
90以上120未満	24	18	40	33	0.009	0.041	0.032	60	
120以上150未満	26	19	44	34	0.010	0.052	0.042	60	
150以上200未満	30	22	55	37	0.016	0.088	0.072	60	
200以上250未満	34	25	66	40	0.023	0.135	0.112	60	
250以上	38	28	76	43	0.032	0.197	0.165	60	

低木類

樹高 (cm)	鉢経 (cm)	鉢高 (cm)	鉢穴経 (cm)	植穴深 (cm)	鉢容量 (m3)	植穴容量 (m3)	客土量 (m3)	有効土層厚 (cm)	適用樹種(単位:m)
45未満	18	13	22	28	0.004	0.011	0.007	45	
45以上60未満	20	15	29	30	0.005	0.019	0.014	45	クサトベラ・ケラマツツジ(H=0.5) サンダ`ンカ・ハマヒサキ・ハリツルマサキ・フ`ツソウゲ`・チャメロ`ス(H=0.5)
60以上75未満	21	16	32	30	0.006	0.025	0.019	45	アカ`ベ`アテナータ`クルシア斑入`ハ`ーブ`ルファウンテング`ラス(H=0.7)
75以上90未満	23	16	35	31	0.007	0.031	0.024	45	オキナワツゲ(H=0.8)
90以上120未満	24	18	40	33	0.009	0.041	0.032	45	ゲッキツ・シャリンバイ(H=1.0)
120以上150未満	26	19	44	34	0.010	0.052	0.042	45	ユッカロストラータ(H=1.4)
150以上200未満	30	22	55	37	0.016	0.088	0.072	45	クロトン(H=1.5)・ハ`ンハ`スグ`ラス(H=1.7)・アカシアブ`ルブ`ツシュ(H=1.8m)
200以上250未満	34	25	66	40	0.023	0.135	0.112	45	パラオドセナ(H=2.0)
250以上	38	28	76	43	0.032	0.197	0.165	45	

土壌改良材使用標準 (1m3当り)

客 土	土壌改良材		
	無機質系改良材		有機質系改良材
	砂	無機質系	県産材
0.7m3	0.15m3	0.15m3	160kg


施肥 (基肥) 標準量

種別	化成換算値	N P K
高木 (g/本)	330g/本	40g/本、20g/本、20g/本
中木 (g/本)	170g/本	20g/本、10g/本、10g/本
低木寄植 (g/m2)	420g/m2	50g/m2、25g/m2、25g/m2
低木 (g/本)	80g/本	10g/本、5g/本、5g/本
芝 (g/m2)	170g/m2	20g/m2、10g/m2、10g/m2

備考	久友設計(株)・(株)池根設計・(株)うるま設備設計 設計共同体	代表となる設計者	工事名称	勝連城跡周辺文化観光施設基本設計	図面名称	縮 尺	図面番号
		1級建築士登録番号大臣 239213号 久 田 友 一					
		その他設計者					
	〒904-2245 沖縄県うるま市字赤道359-1 1級建築士事務所 TEL 098-974-4327 FAX 098-974-4367 (知事) 登録 第178-3087号		工事場所	うるま市勝連南風原地内	植栽詳細図 (1)	図示	L-09


添木型支柱(1本型)

S=1/40
C=9cm以上12cm未満
H=0.5m以上2.0m未満
ネズミモチ・ゲッキツ・ケラマツツジ・クロトン
側面図

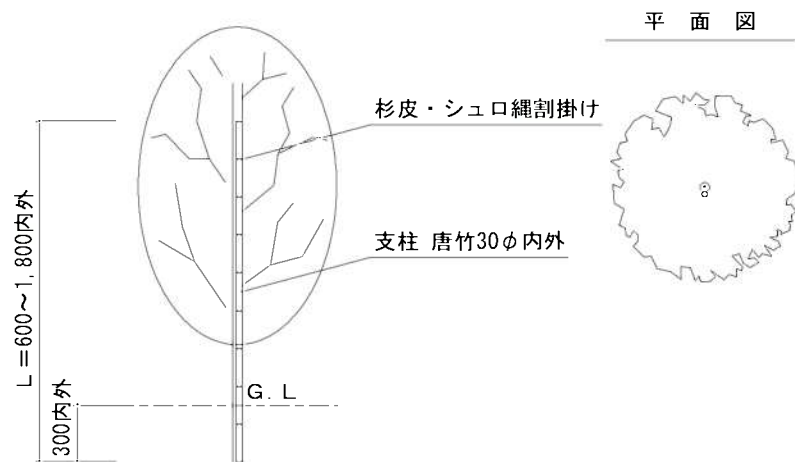


低木用生垣型支柱


S=1/40
H=0.3m以上0.8m未満
オキナヅカ・クサトベラ・サンタンカ・ハマヒサキ・フツツク
平面図

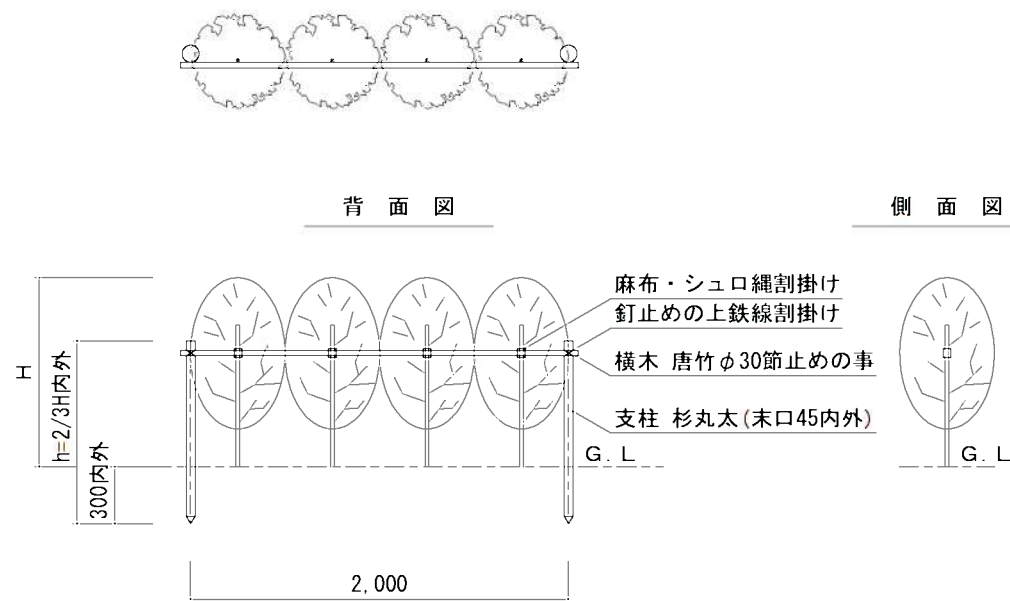

三脚鳥居型支柱

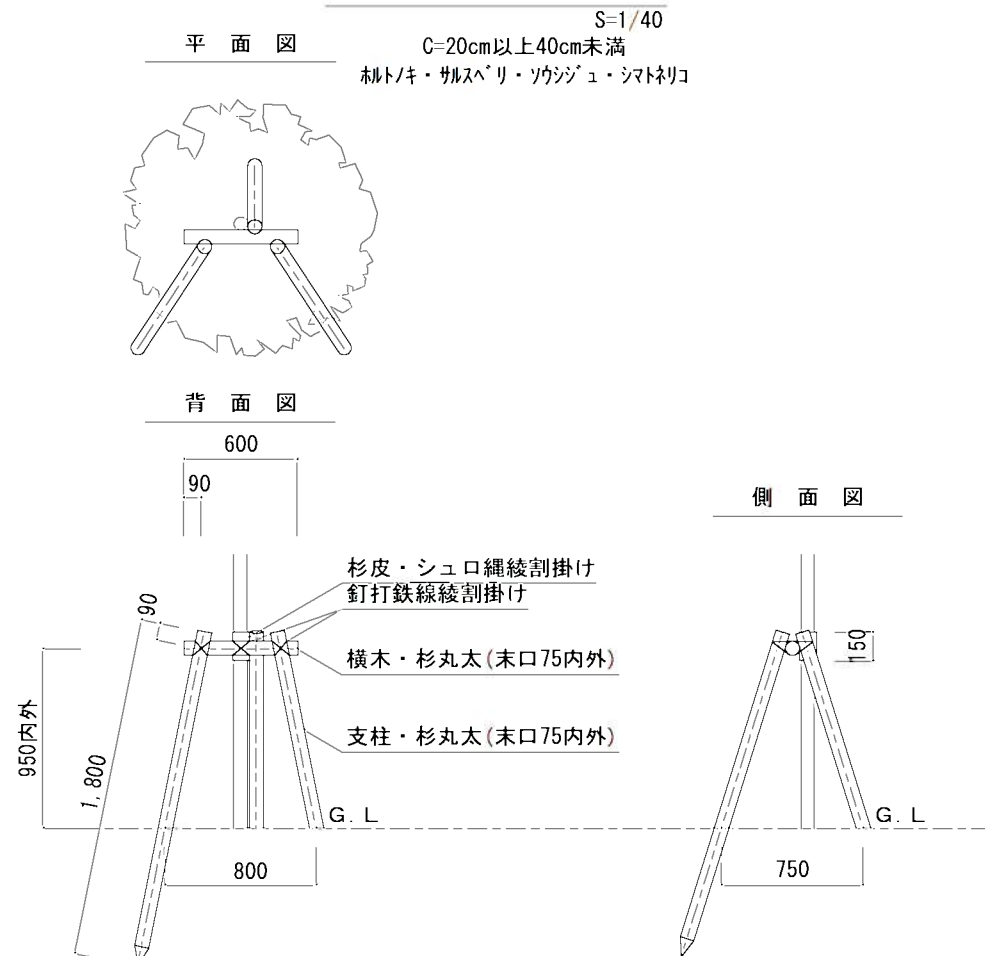

二脚鳥居型支柱(添木付)

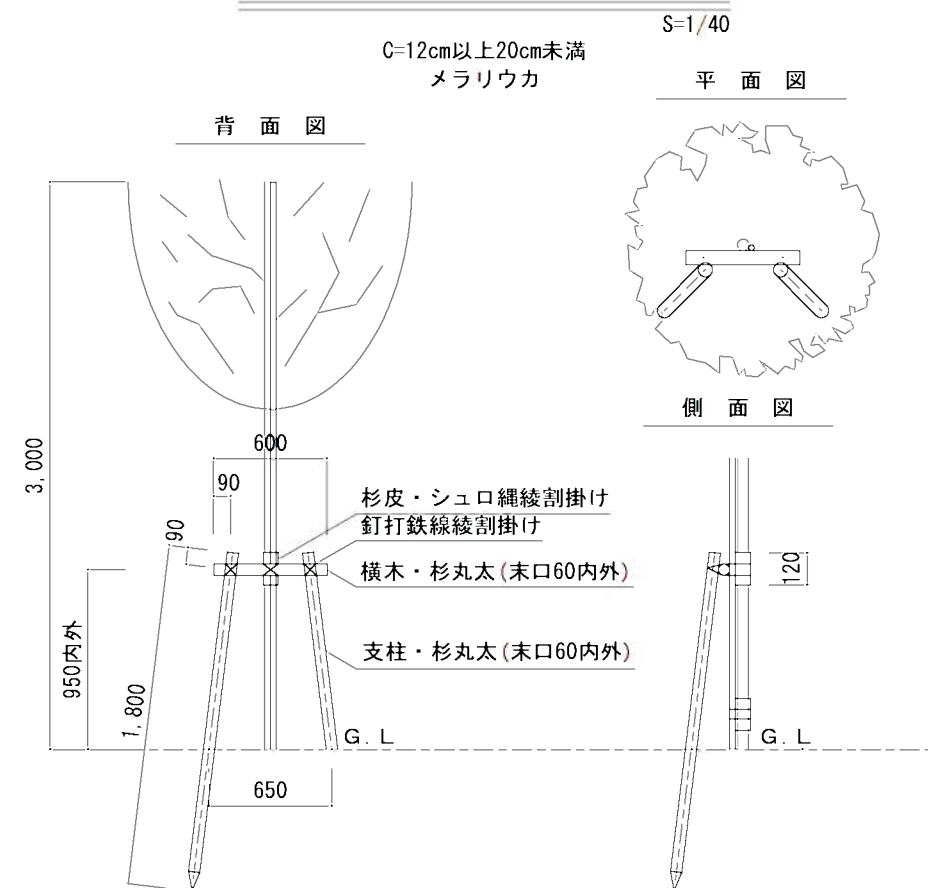


備考	久友設計(株)・(株)池根設計・(株)うるま設備設計 設計共同体	代表となる設計者 1級建築士登録番号大臣 239213号 久田友一	工事名称	勝連城跡周辺文化観光施設基本設計	図面名称	縮尺	図面番号
	〒904-2245 沖縄県うるま市字赤道359-1 1級建築士事務所 TEL 098-974-4327 FAX 098-974-4367 (知事) 登録 第178-3087号	その他設計者	工事場所	うるま市勝連南風原地内	植栽詳細図(2)	1/40	L-10

二脚鳥居組み合わせ型支柱－ 1

S=1/40


平 面 図

C=40cm以上70cm未満
アカギ

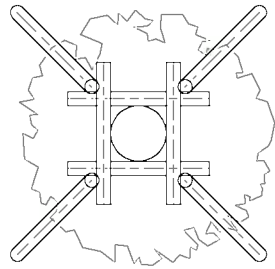

背 面 図

側 面 図

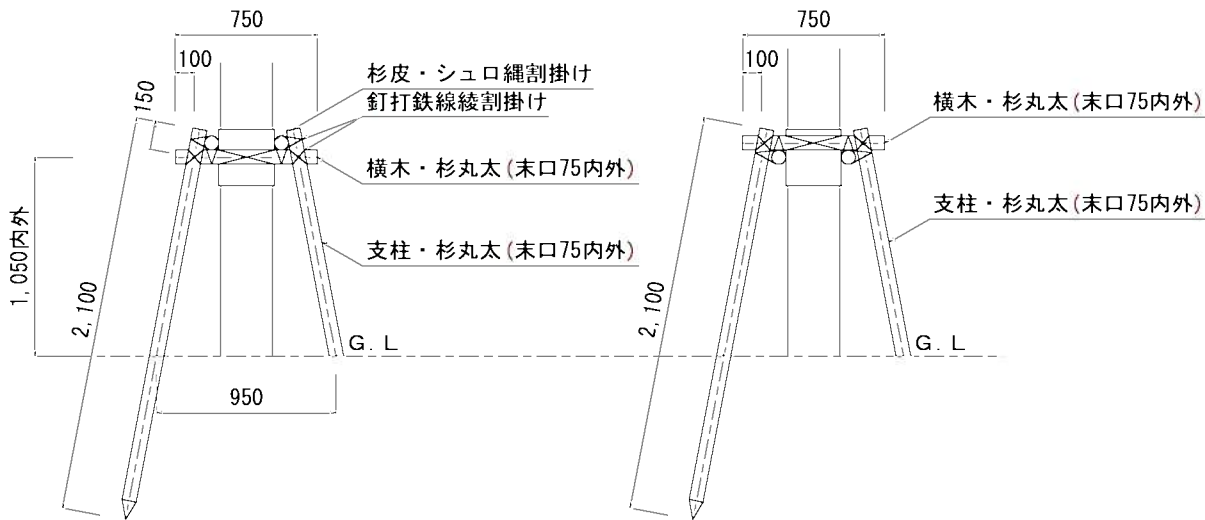


二脚鳥居組み合わせ型支柱－ 2

S=1/40


平 面 図

C=70cm以上120cm未満
ガジュマル

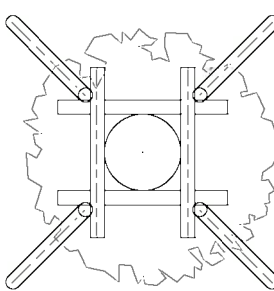

背 面 図

側 面 図

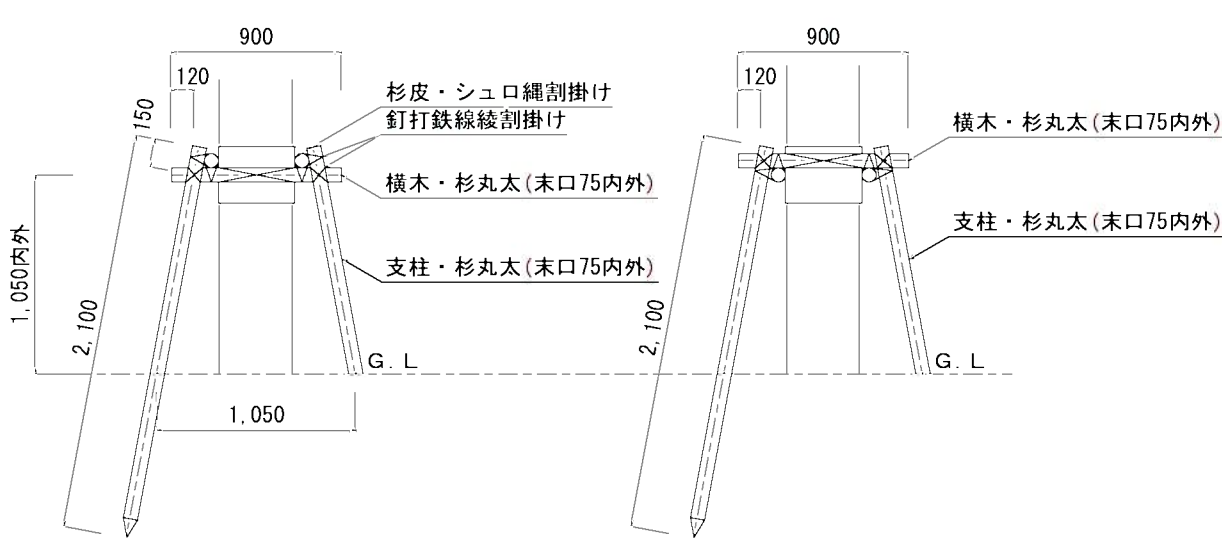

磁気探査詳細図

S=1/50

平 面 図

平 面 図

平 面 図





平 面 図

1,050
鉢穴径

1,270
鉢穴径

1,600
鉢穴径

2,160
鉢穴径

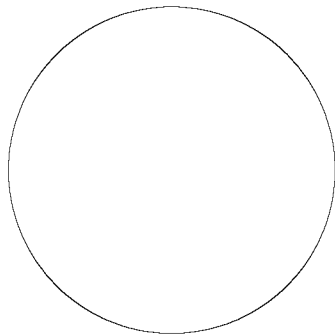
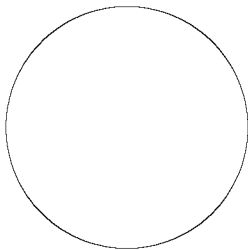
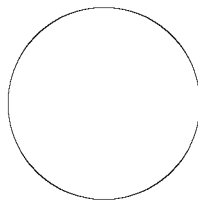
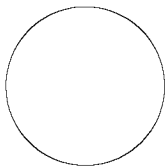


断 面 図

断 面 図

断 面 図

断 面 図

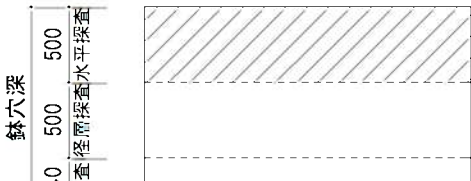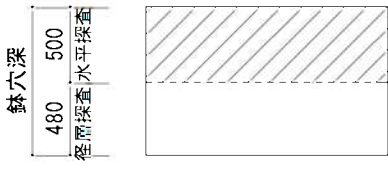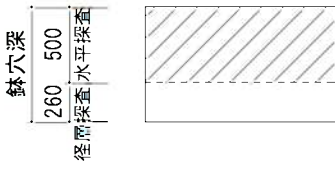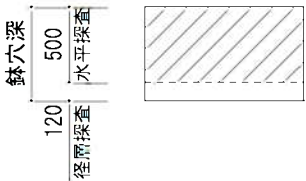

対象: 杉トキ・サスヘリ

対象: ソウジユ・シトナリ

対象: アカギ

対象: ガジュマル

備考	久友設計(株)・(株)池根設計・(株)うるま設備設計 設計共同体	代表となる設計者 1級建築士登録番号大臣 239213号 久 田 友 一	工事名称	勝連城跡周辺文化観光施設基本設計	図面名称	縮 尺	図面番号
	〒904-2245 沖縄県うるま市字赤道359-1 1級建築士事務所 TEL 098-974-4327 FAX 098-974-4367 (知事) 登録 第178-3087号	その他設計者	工事場所	うるま市勝連南風原地内	植栽詳細図 (3)	図示	L- 11