

具志川運動公園多目的広場建設工事（建築）

完 成 図


令和 5 年度

うるま市役所 都市建設部 建築工事課


図 面 目 録

[illegible]

備考	有限三成工業 会社 TEL : 098-974-8001 TEL : 098-974-8059 沖縄県うるま市宇字堅1322-1 代表取締役 平川 薫	工事名称	具志川運動公園多目的広場建設工事(建築)	管理者	設計者	担当者	図面名称	図面目録	図面NO
		工事場所	うるま市宇大田地内	日付	日付	日付	縮尺	NO SCALE	

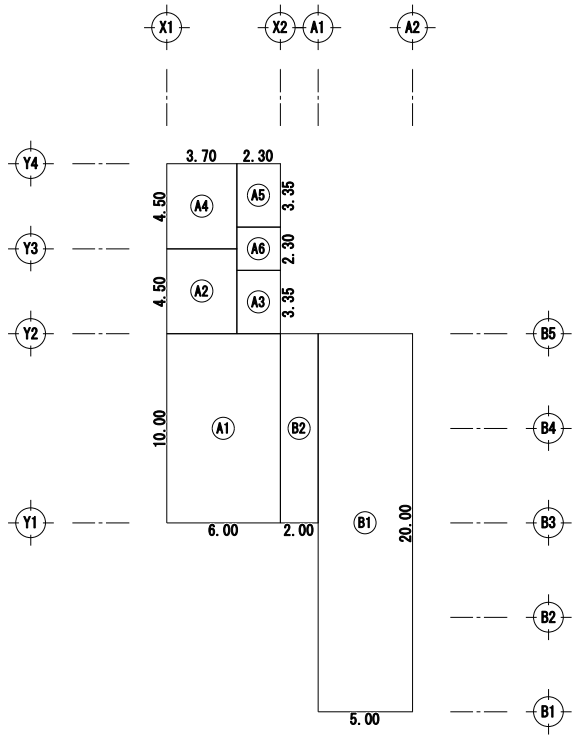

床面積表		
	室名	計 算 式
①A1	倉庫	6.00×10.00
②A2	女子トイレ	3.70×4.50
③A3	手洗	2.30×3.35
④A4	男子トイレ	3.70×4.50
⑤A5	手洗	2.30×3.35
⑥A6	多目的トイレ	2.30×2.30
⑦B1	休憩所	5.00×20.00
⑧B2	休憩所	2.00×10.00
面積 計 (㎡)		234.00

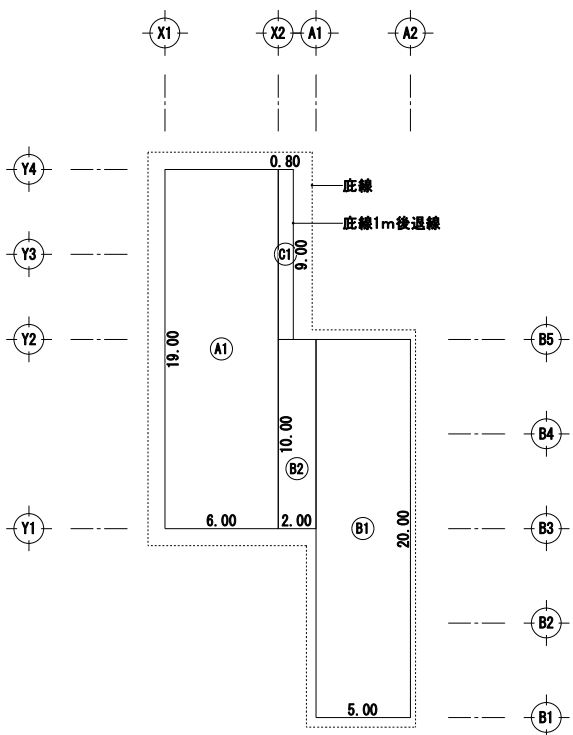

建築面積表			
		計 算 式	面 積
①A1	矩形	6.00×19.00	114.0000
⑦B1	矩形	5.00×20.00	100.0000
⑧B2	矩形	2.00×10.00	20.0000
⑨C1	矩形	0.80×9.00	7.2000
面積 計 (㎡)			241.20



敷地全体面積表		
名 称	合 計	備 考
敷地面積	211,000.00㎡	令和5年6月15日受付計画通知より（ブルベン）
既設床面積	13,807.34㎡	令和5年6月15日受付計画通知より（ブルベン）
申請床面積	234.00㎡	
合 計	14,041.34㎡	
既設建築面積	13,205.49㎡	令和5年6月15日受付計画通知より（ブルベン）
申請建築面積	241.20㎡	
合 計	13,446.49㎡	

床面積求積図 S:1/200 (A-1) 1/400 (A-3)

建築面積求積図 S:1/200 (A-1) 1/400 (A-3)

外部仕上表					
名 称	仕 上		名 称	仕 上	
屋根	コンクリート金ごて押え 平面：厚3.0アクリルゴム系塗膜防水・遮熱仕様 X-2工法 立上り：厚2.0アクリルゴム系塗膜防水・遮熱仕様 X-2工法		犬走り	コンクリート金ごて仕上げ（勝発目地） 再生クラッシャーラン締固め下地	
軒 裏	コンクリート打放し補修の上 EP塗リ		休憩所屋根	厚0.8mm・山高88mm・ガルバリウム鋼板折板葺き 軒樋幅200・角形・受金物 堅種：V P 100	
外 壁	コンクリート打放し補修の上 複層仕上塗材RE 特殊環境対応型高性能フッ素樹脂塗材（清剤）		堅種・ドレン	ドレン：鋼鉄製縦引きルーフトドレン（高耐食性・塗膜防水用） 堅種：硬質塩化ビニル管φ100 EP塗リ 溶融亜鉛メッキ堅管バンド	
断熱材	厚25ポリスチレンフォーム打込				


内 部 仕 上 表																			
階	室 名	区分	床			巾 木		壁						天 井			備 考	室 名	
			床 高	下 地	仕 上	仕上材	高さ	下 地	腰 壁	塗 装	中 壁	塗 装	小 壁	塗 装	軽鉄下地	仕 上			天井高
1	倉 庫		GL+200	————	コンクリート金ごて	——	—	——	コンクリート打放し補修	EP	コンクリート打放し補修	EP	コンクリート打放し補修	EP	——	厚25木毛セメント板打込み	2,850 3,150	欄	倉 庫
	男子トイレ		GL+100	モルタル下地	150角磁器質床タイル張り(防汚仕様)	——	—	—— モルタル下地	コンクリート打放し補修 150角陶器質壁タイル張り	EP	コンクリート打放し補修	EP	コンクリート打放し補修	EP	直張り用	厚6.0けい酸カルシウム板 目透かし張り(900角) EP塗り	2,500		男子トイレ
	女子トイレ		GL+100	モルタル下地	150角磁器質床タイル張り(防汚仕様)	——	—	—— モルタル下地	コンクリート打放し補修 150角陶器質壁タイル張り	EP	コンクリート打放し補修	EP	コンクリート打放し補修	EP	直張り用	厚6.0けい酸カルシウム板 目透かし張り(900角) EP塗り	2,500		女子トイレ
	多目的トイレ		GL+100	モルタル下地	150角磁器質床タイル張り(防汚仕様)	——	—	—— モルタル下地	コンクリート打放し補修 150角陶器質壁タイル張り	EP	コンクリート打放し補修	EP	コンクリート打放し補修	EP	直張り用	厚6.0けい酸カルシウム板 目透かし張り(900角) EP塗り	2,500		多目的トイレ
	休憩所		GL+100	————	コンクリート金ごて	——	—	——	——	—	——	—	——	—	——	——	——		休憩所

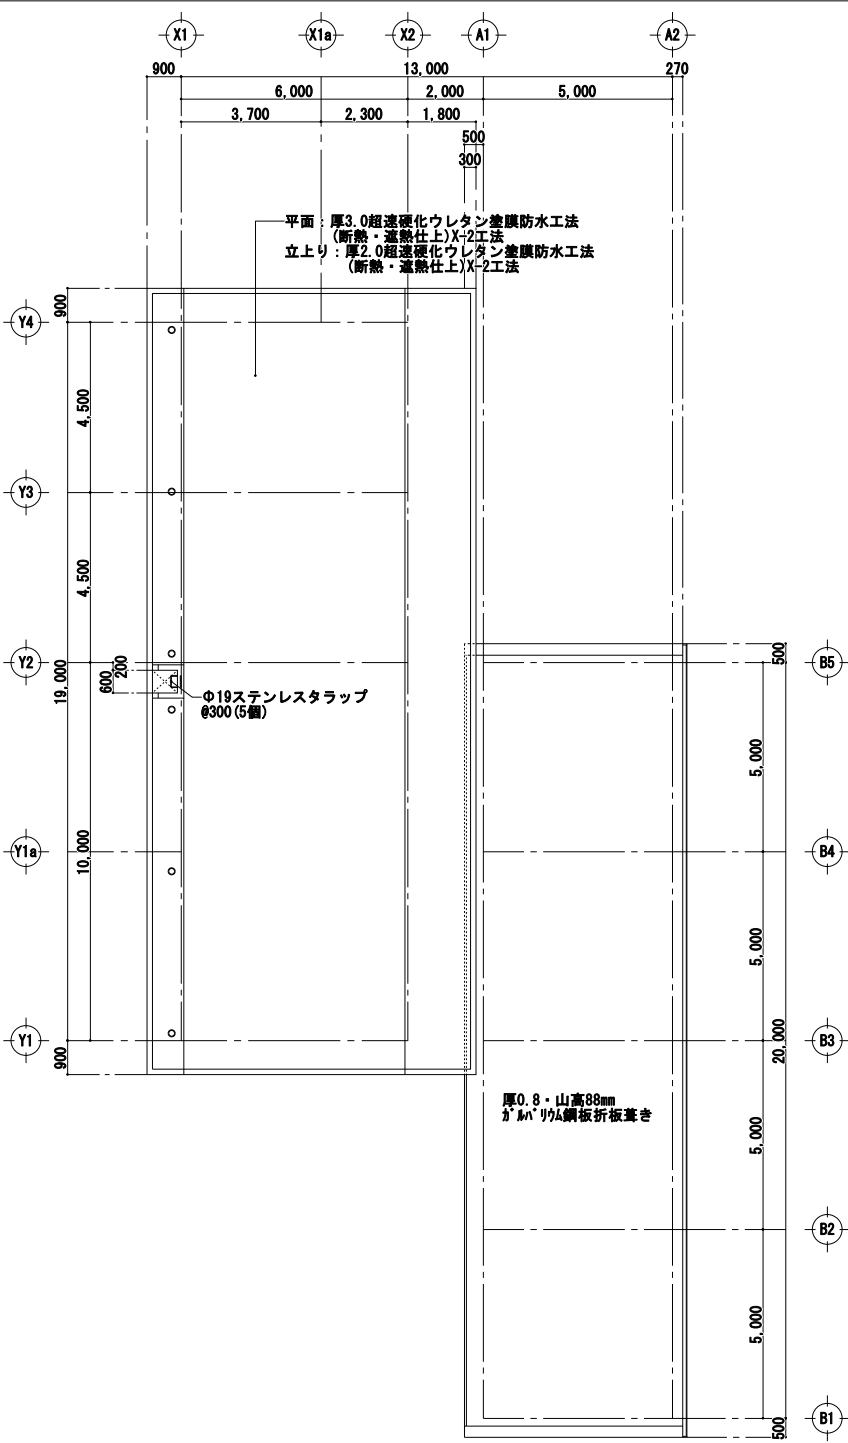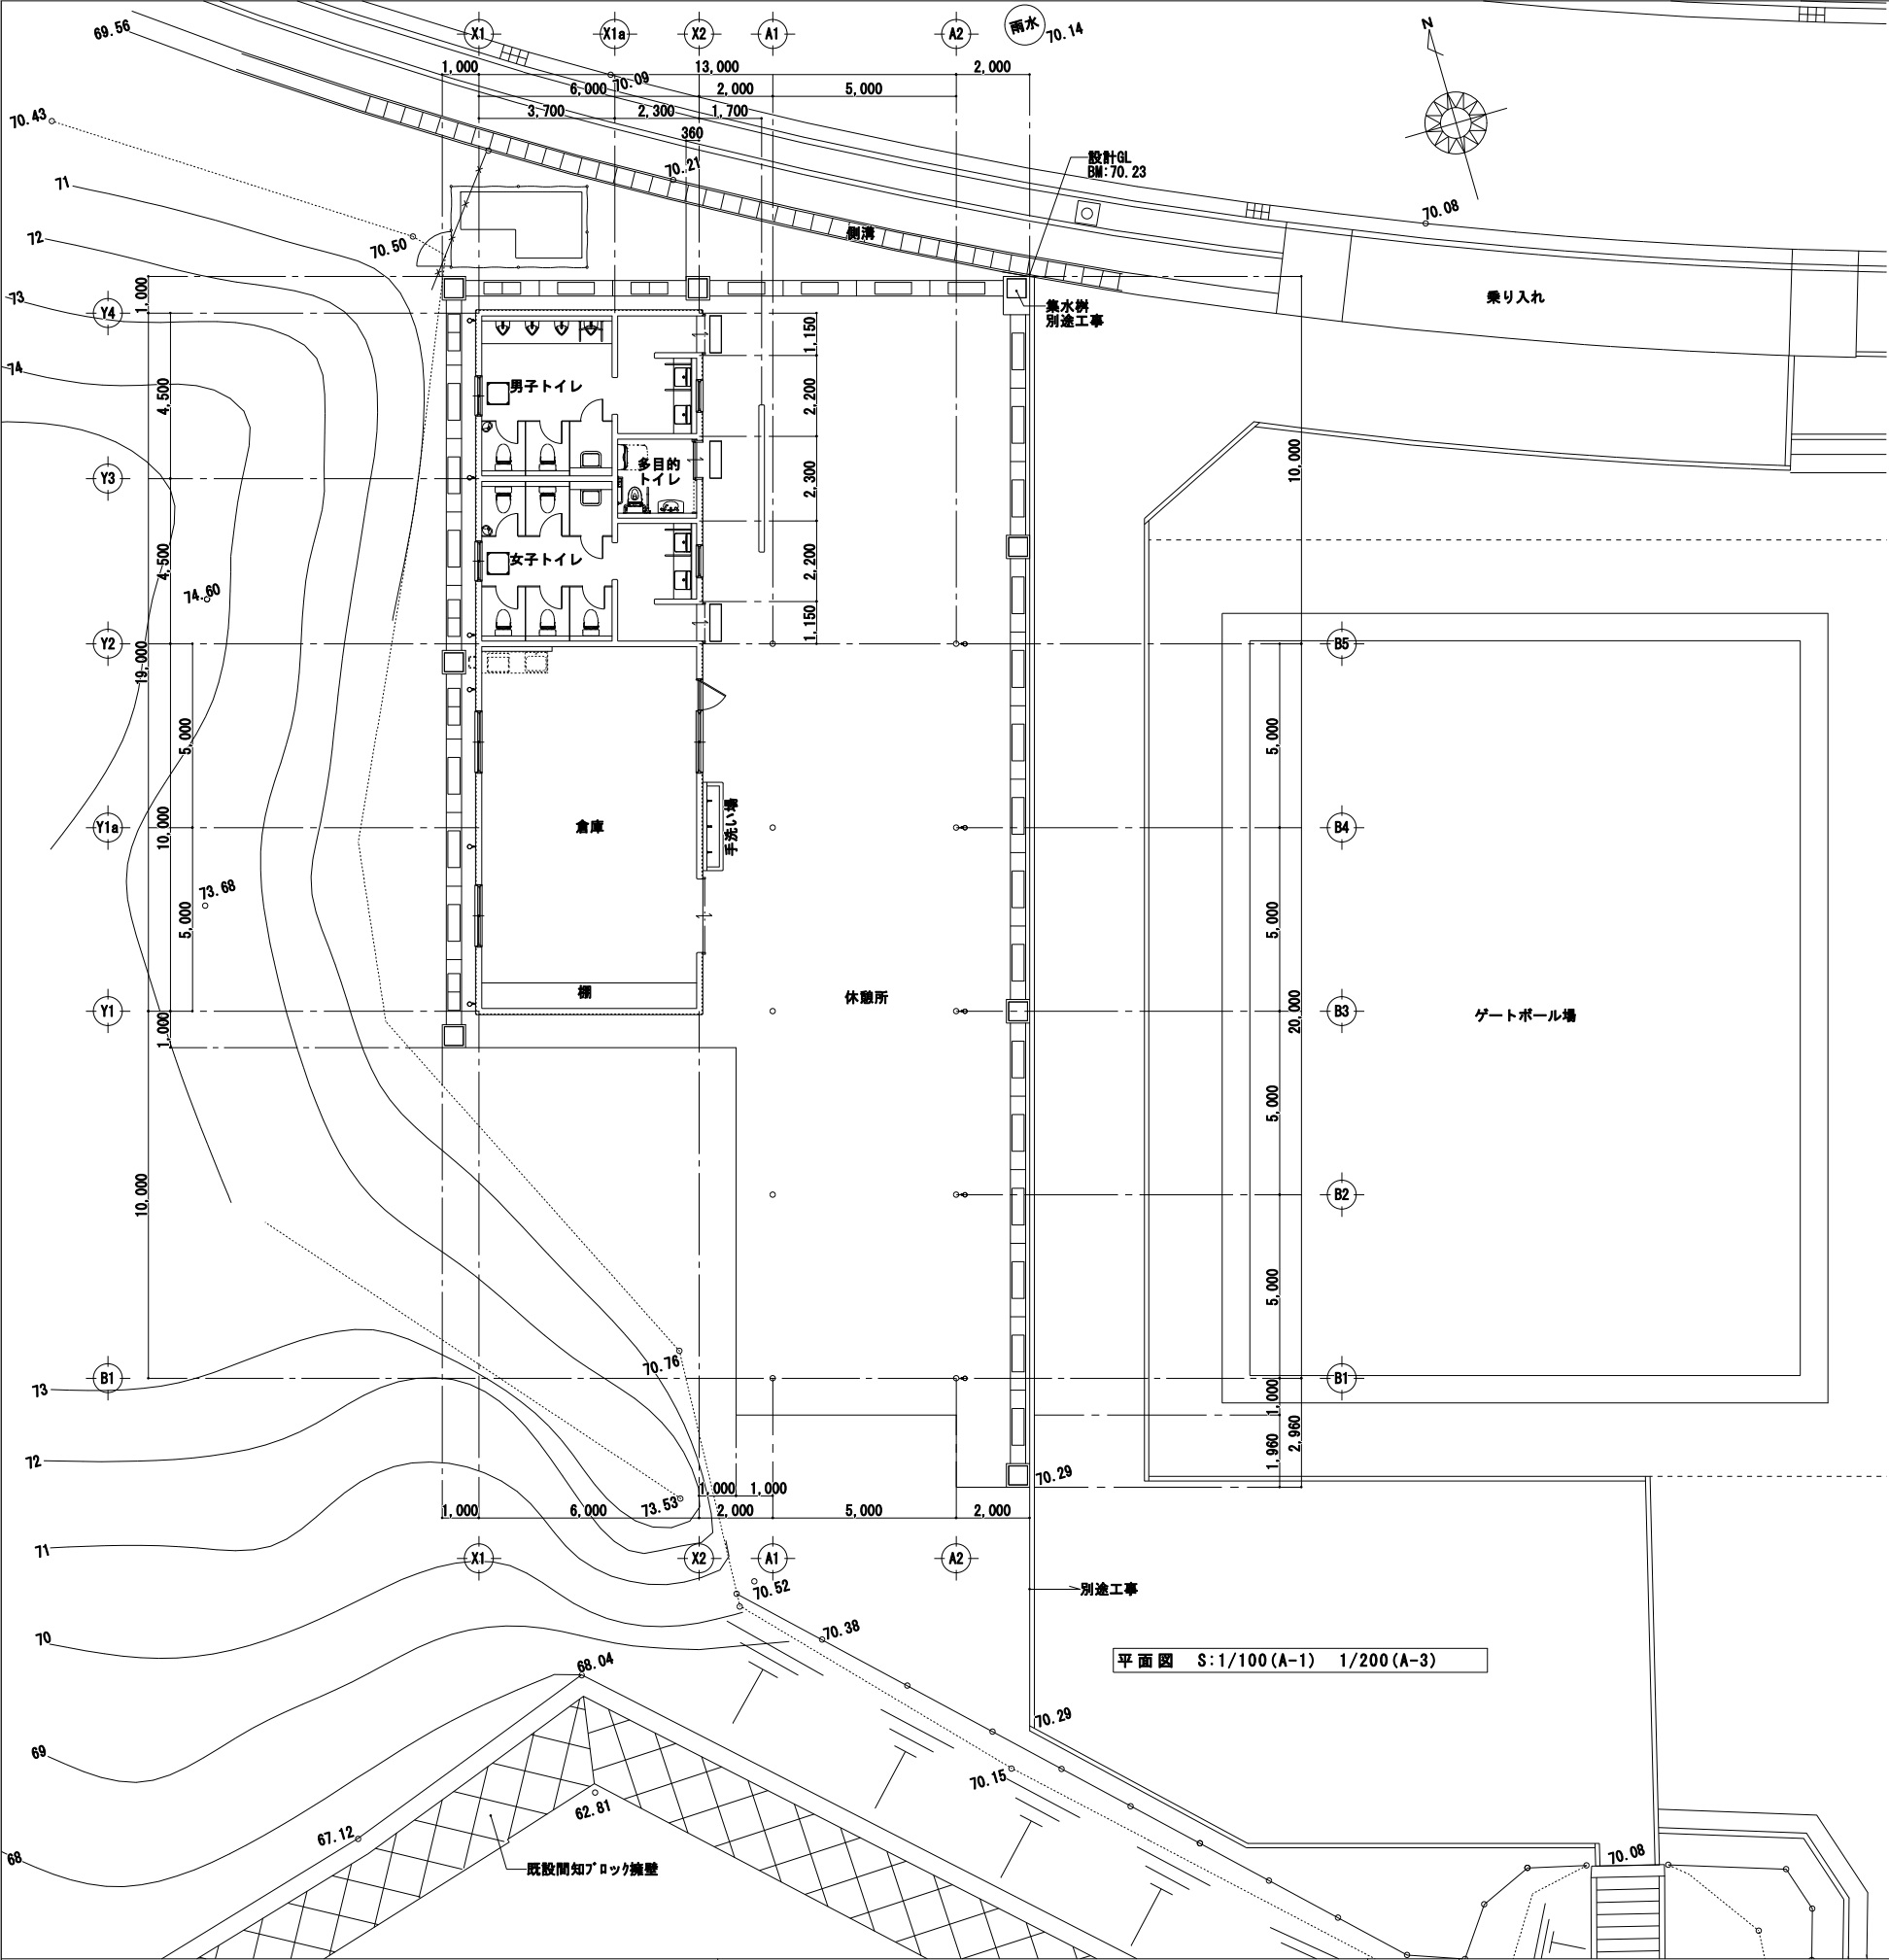


屋根伏図 S:1/100(A-1) 1/200(A-3)

平面図 S:1/100(A-1) 1/200(A-3)

備考	 有限 三 成 工 業 会 社	TEL : 098-974-8001 TEL : 098-974-8059	沖縄県うるま市宇堅1322-1 代表取締役 平川 薫	工事名称	具志川運動公園多目的広場建設工事(建築)	管理者	設計者	担当者	図面名称	平面図, 屋根伏図	図面NO A-09
				工事場所	うるま市宇大田地内	日付	日付	日付	縮尺		
									図示		

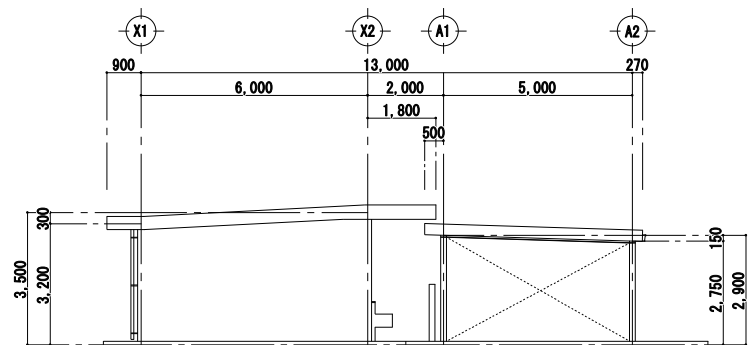


南側 立面図 S:1/100

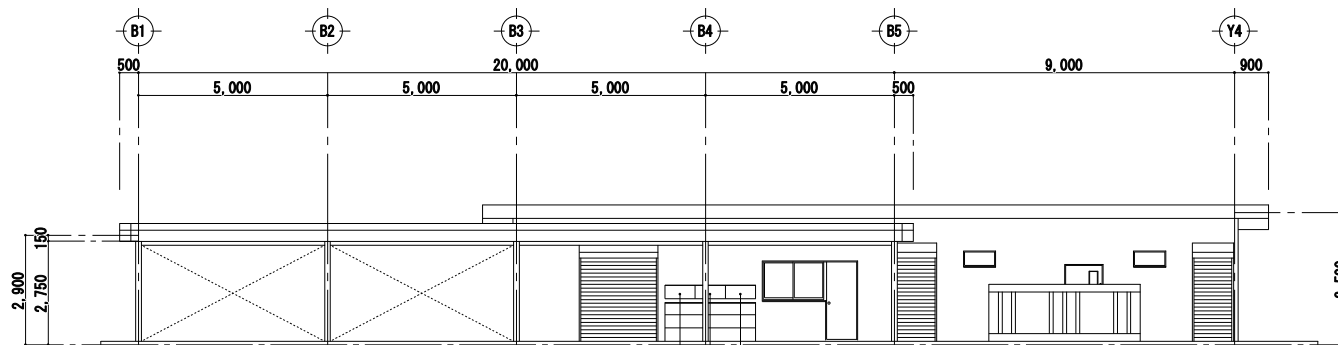


東側 立面図 S:1/100


スチール格納
(鋼面柱上げ)
350×800 3枚
(建築工事)

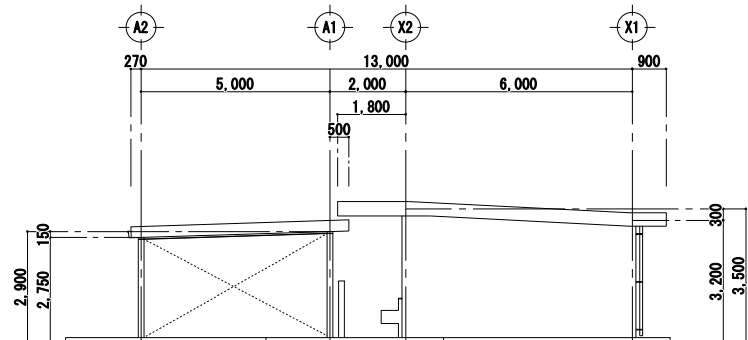


北側 立面図 S:1/100

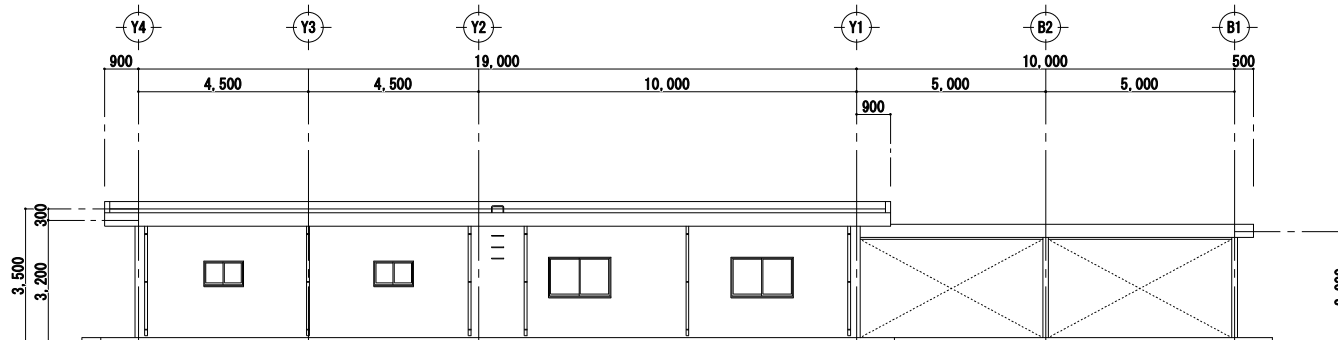


西側 立面図 S:1/100

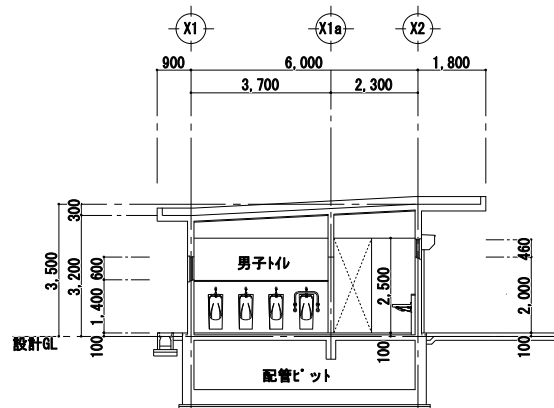


A断面図 S:1/100

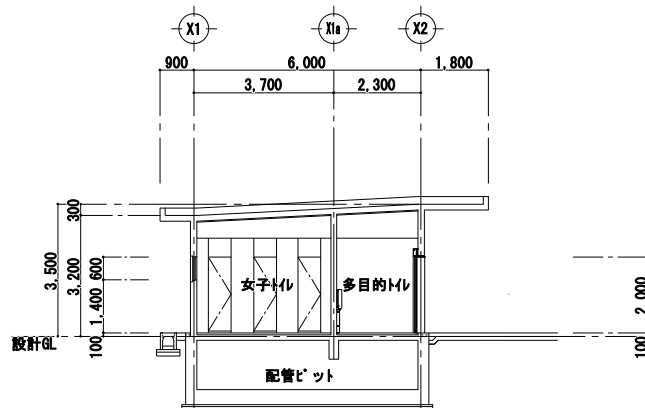


B断面図 S:1/100

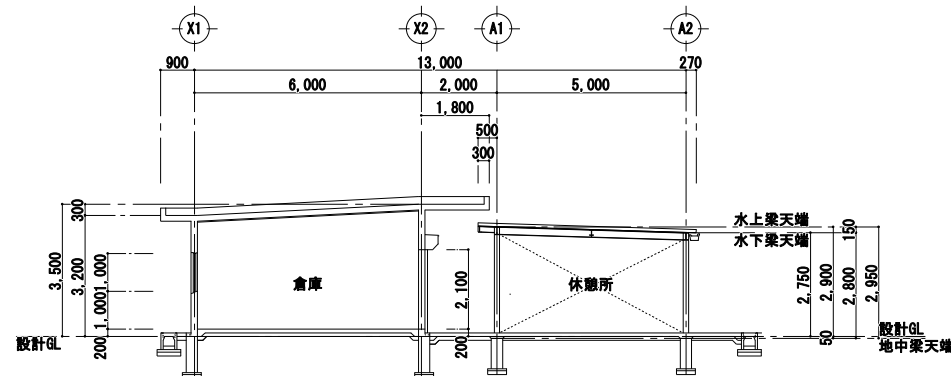

C断面図 S:1/100

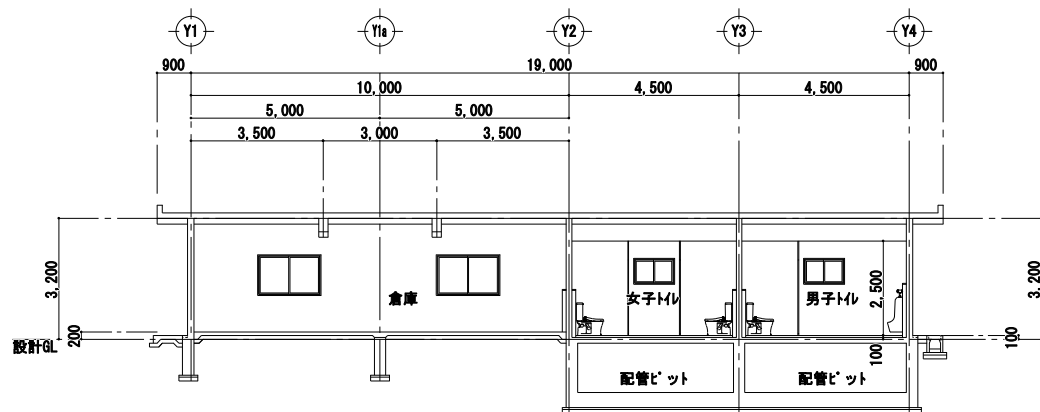


D断面図 S:1/100

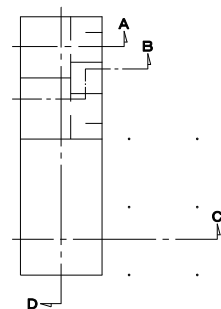



KEY PLAN

備考	 有限 三成工業 会社	TEL : 098-974-8001 沖縄県うるま市宇字堅1322-1 TEL : 098-974-8059 代表取締役 平川 薫	工事名称	具志川運動公園多目的広場建設工事(建築)	管理者	設計者	担当者	図面名称	立面図, 断面図	図面NO A-10
			工事場所	うるま市宇大田地内	日付	日付	日付	縮尺		




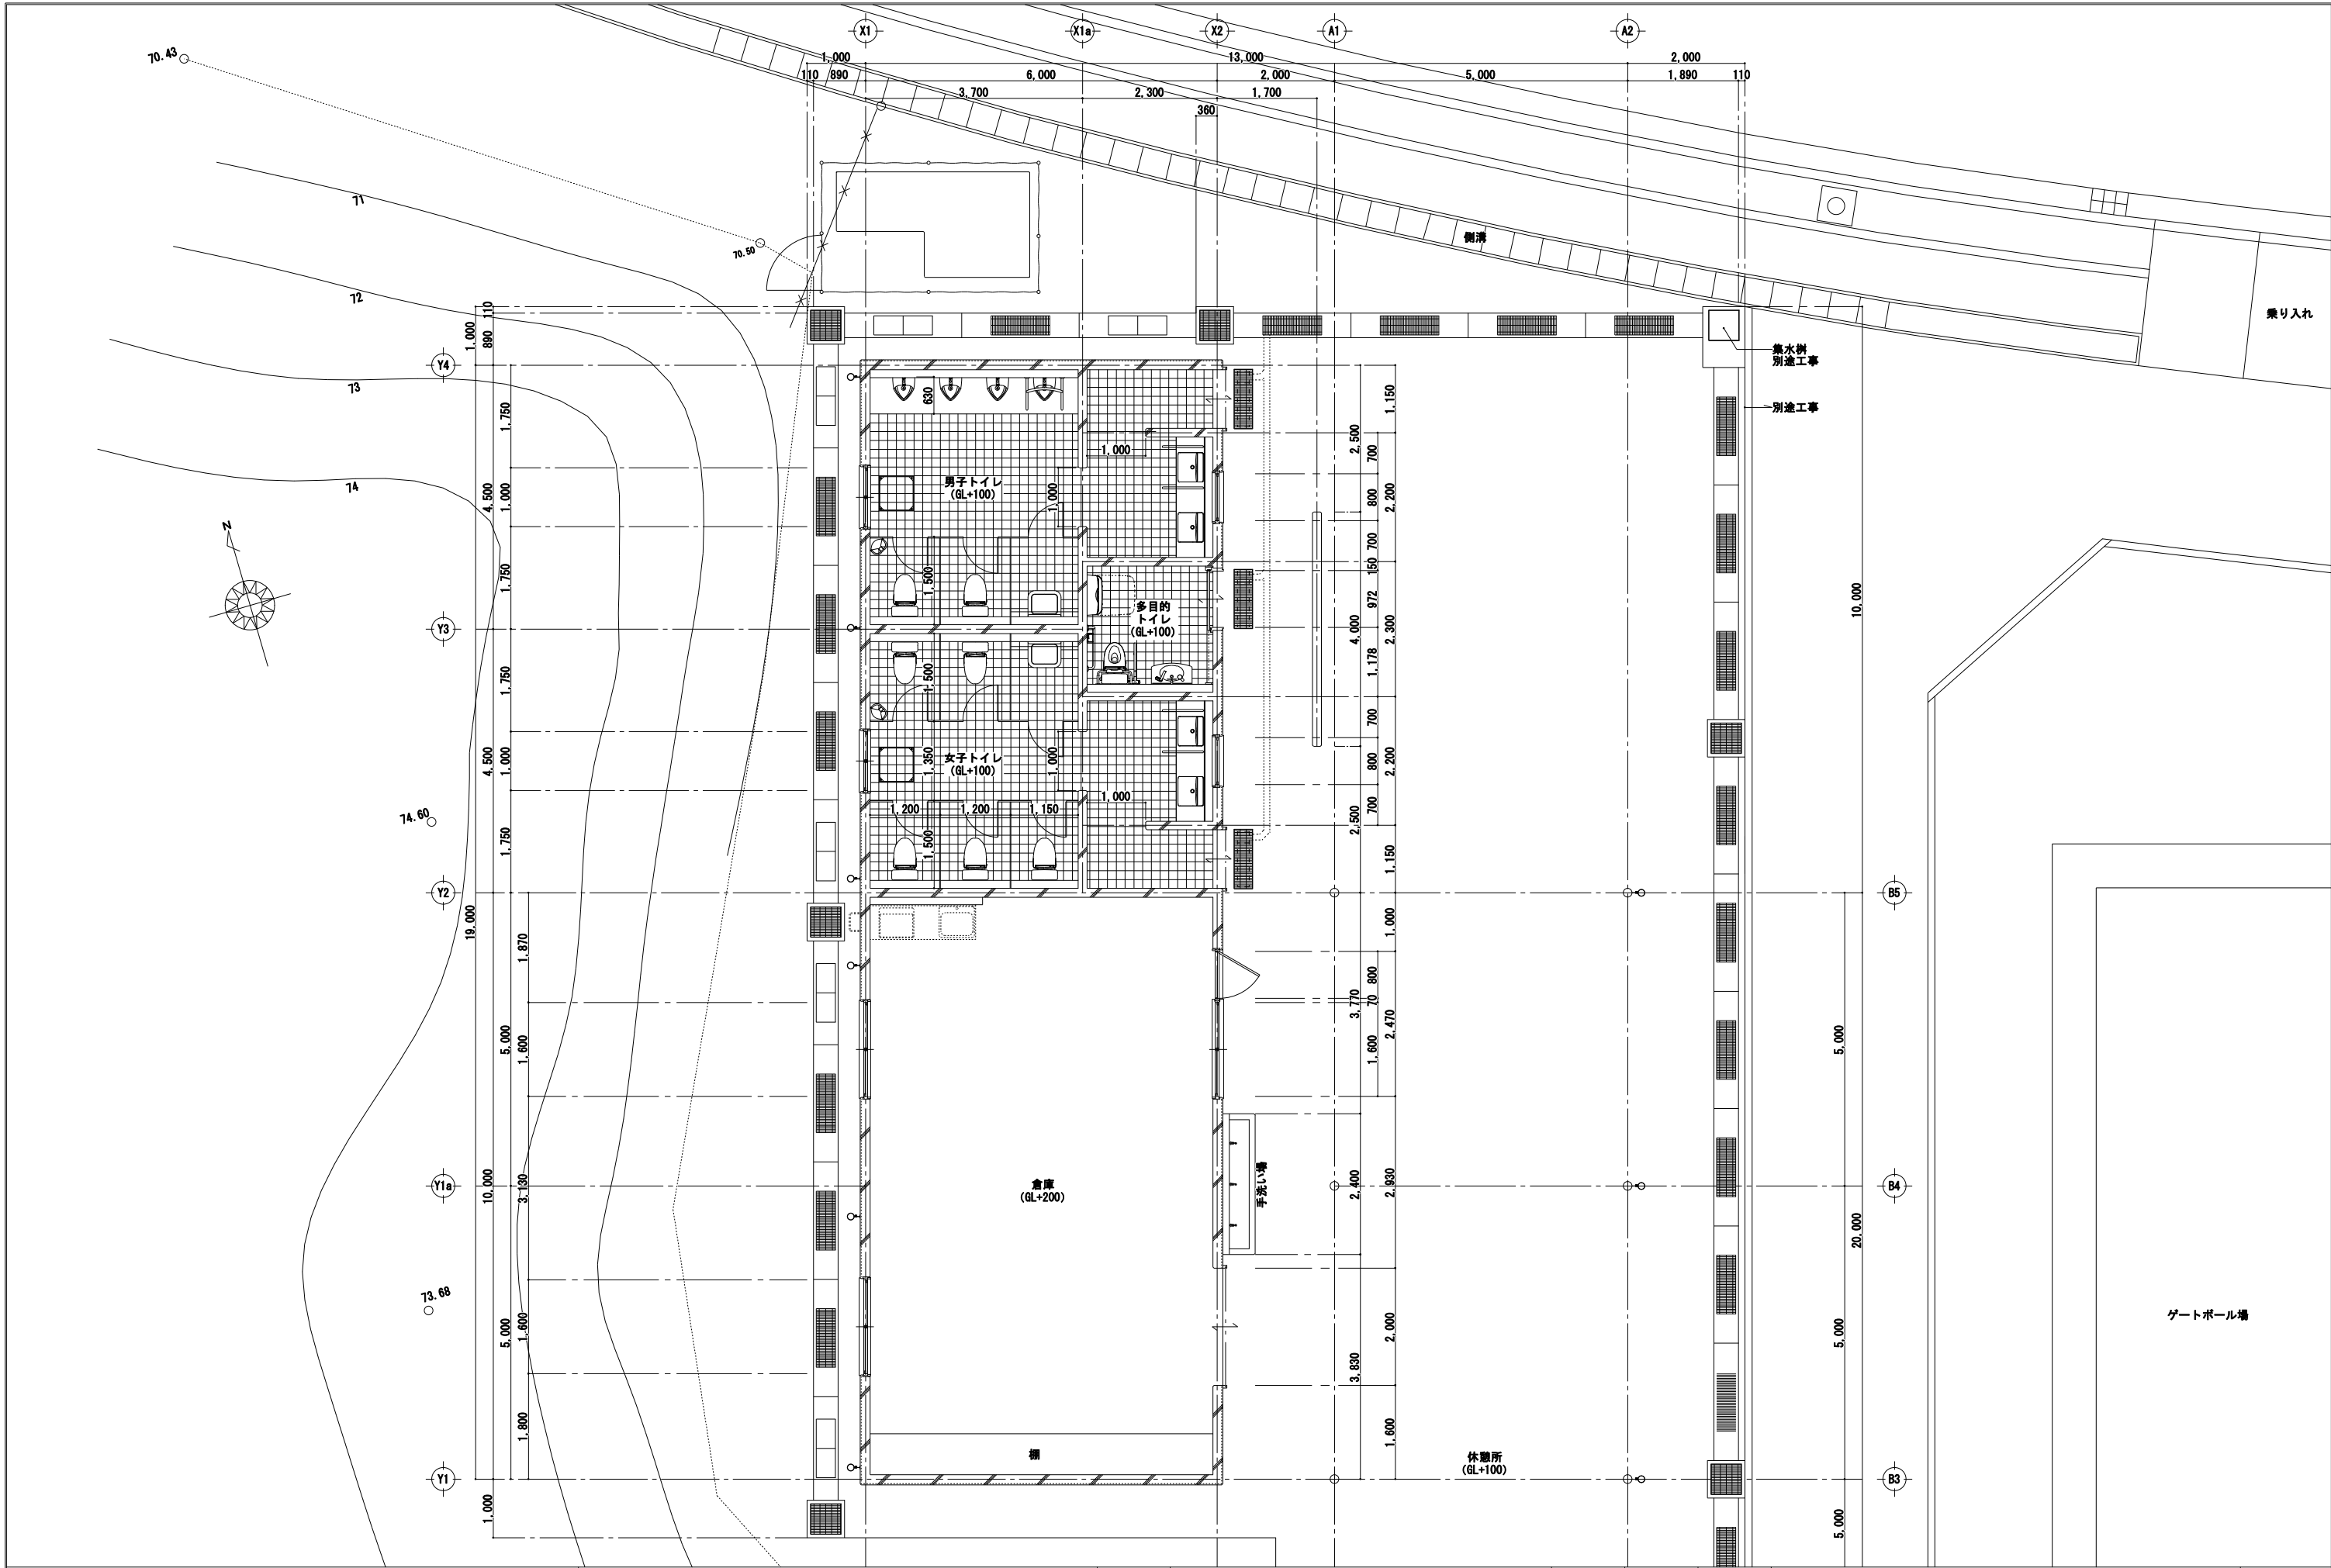


備考	 有限 三 成 工 業 会 社	TEL : 098-974-8001 沖縄県うるま市宇字堅1322-1 TEL : 098-974-8059 代表取締役 平川 薫	工事名称	具志川運動公園多目的広場建設工事(建築)	管理者	設計者	担当者	図面名称	平面詳細図-1 縮尺 1/50 (A-1) 1/100 (A-3)	図面NO A-11
			工事場所	うるま市宇大田地内	日付	日付	日付			




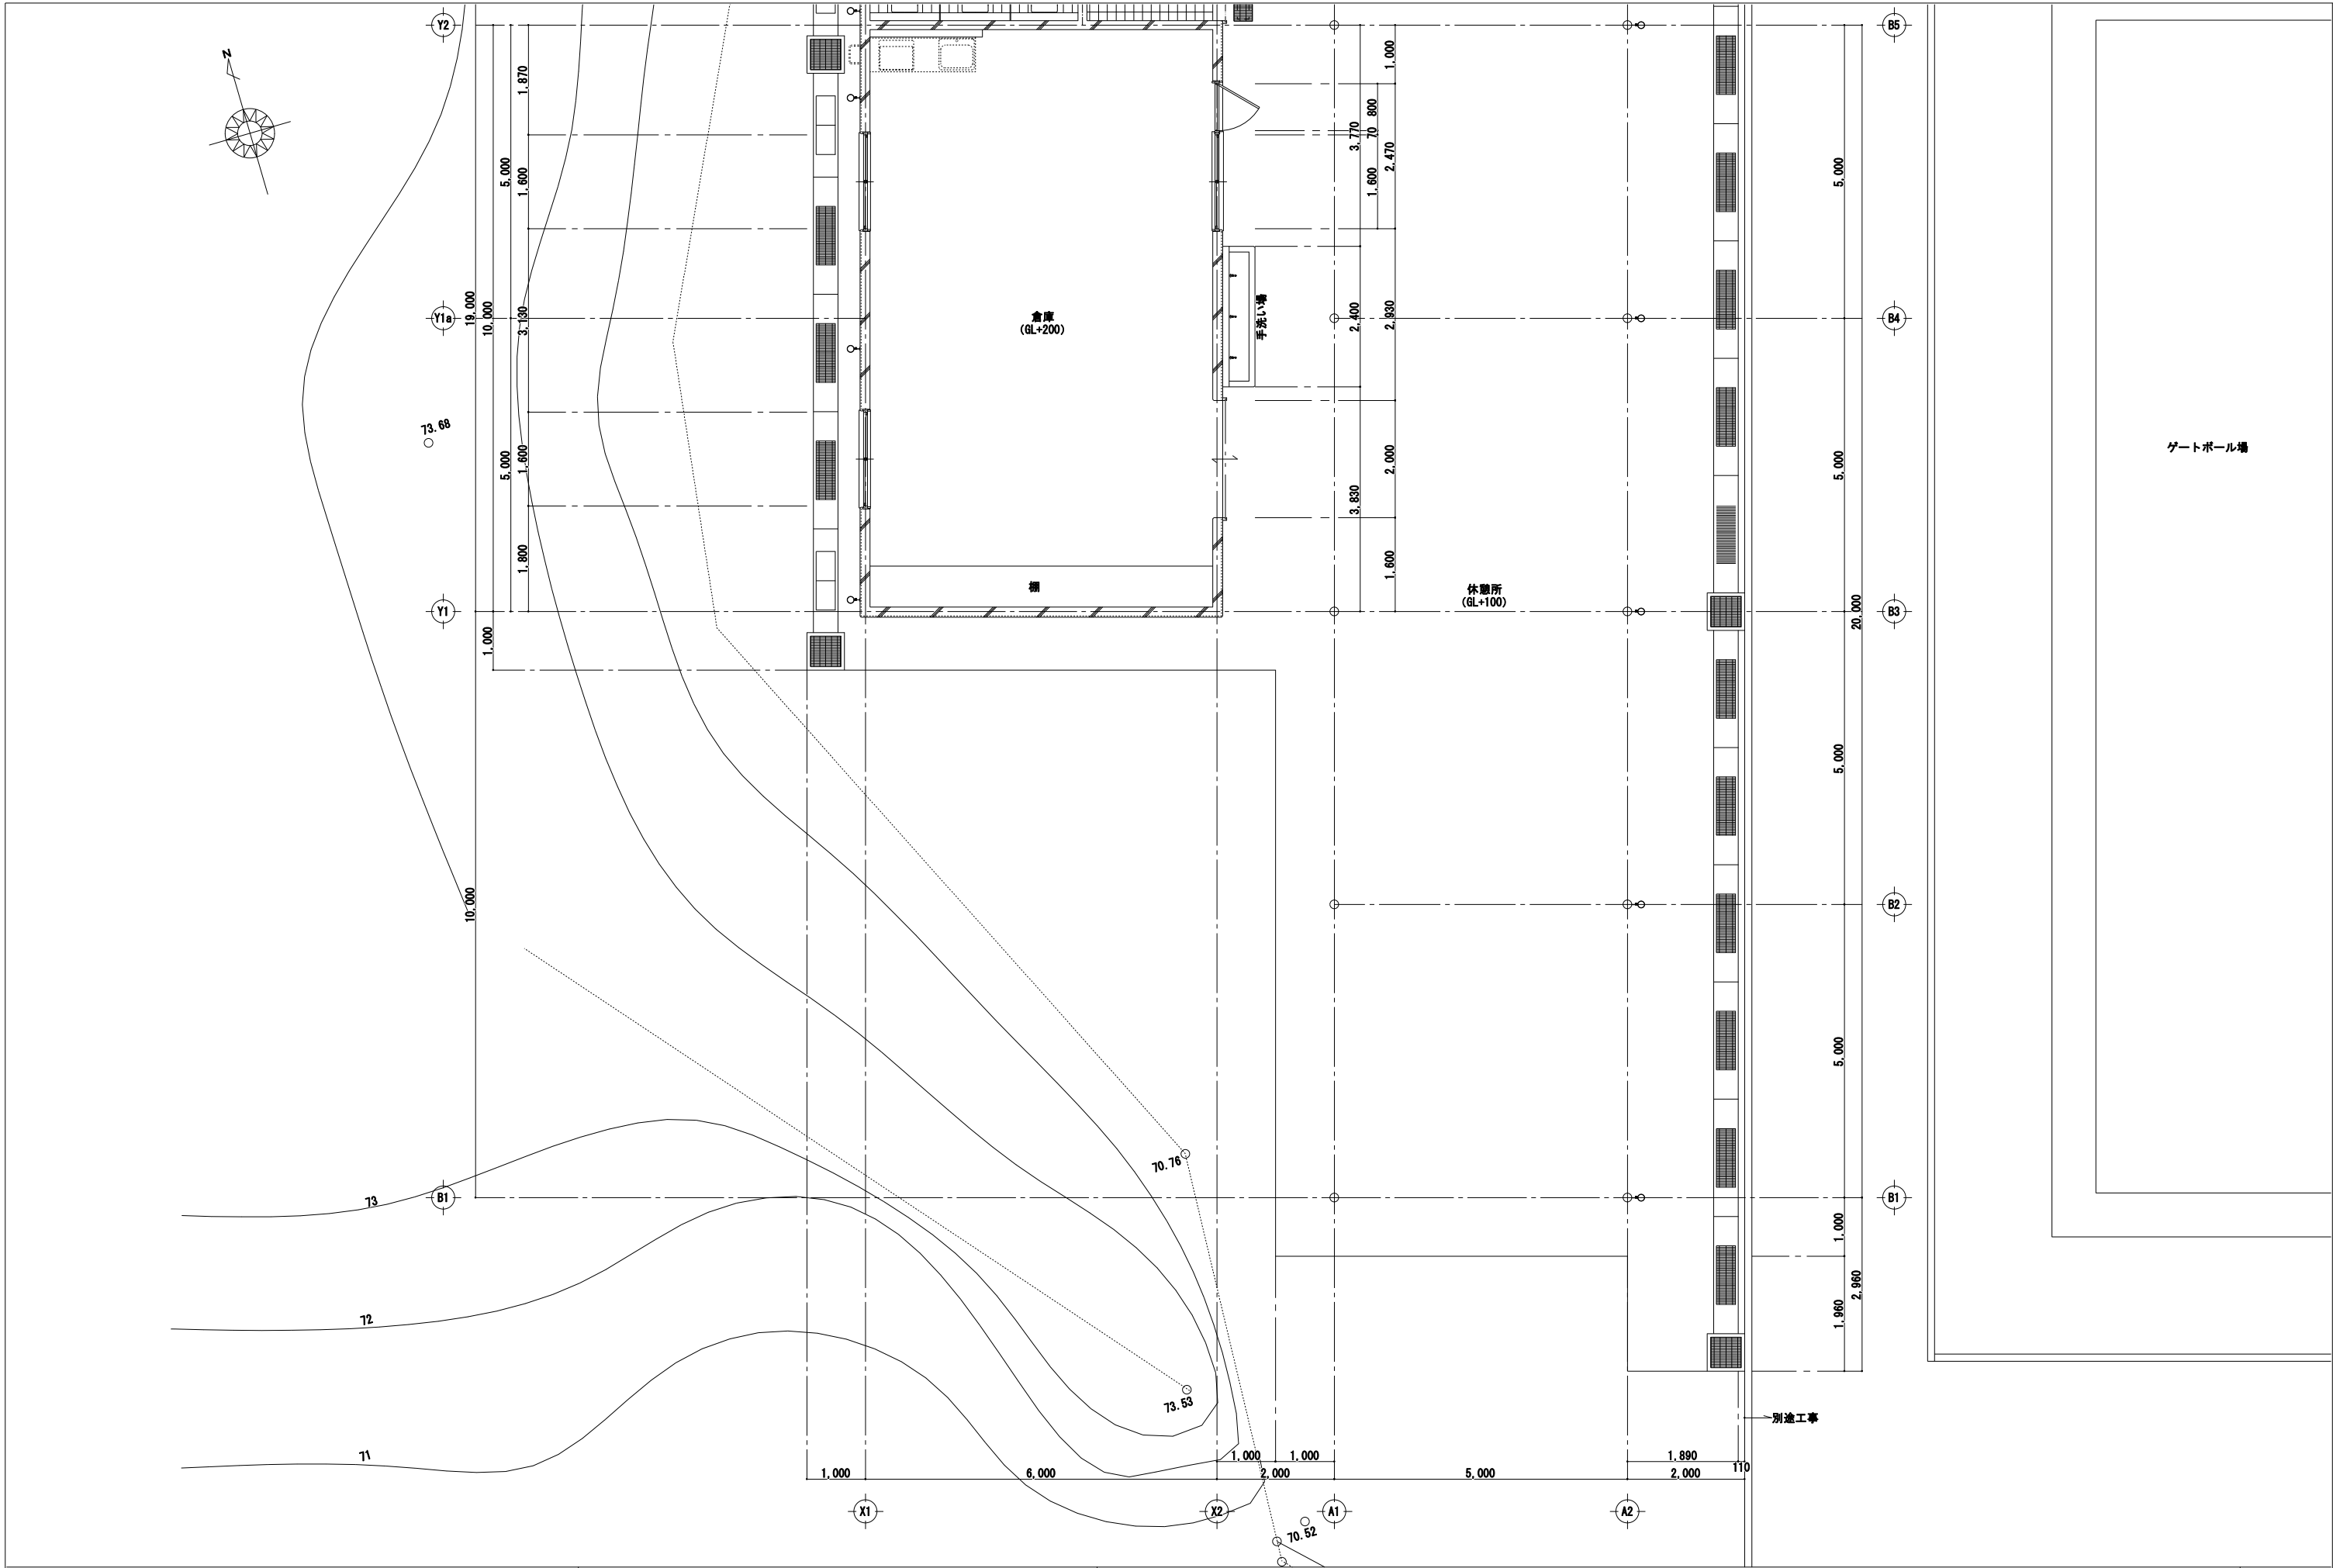


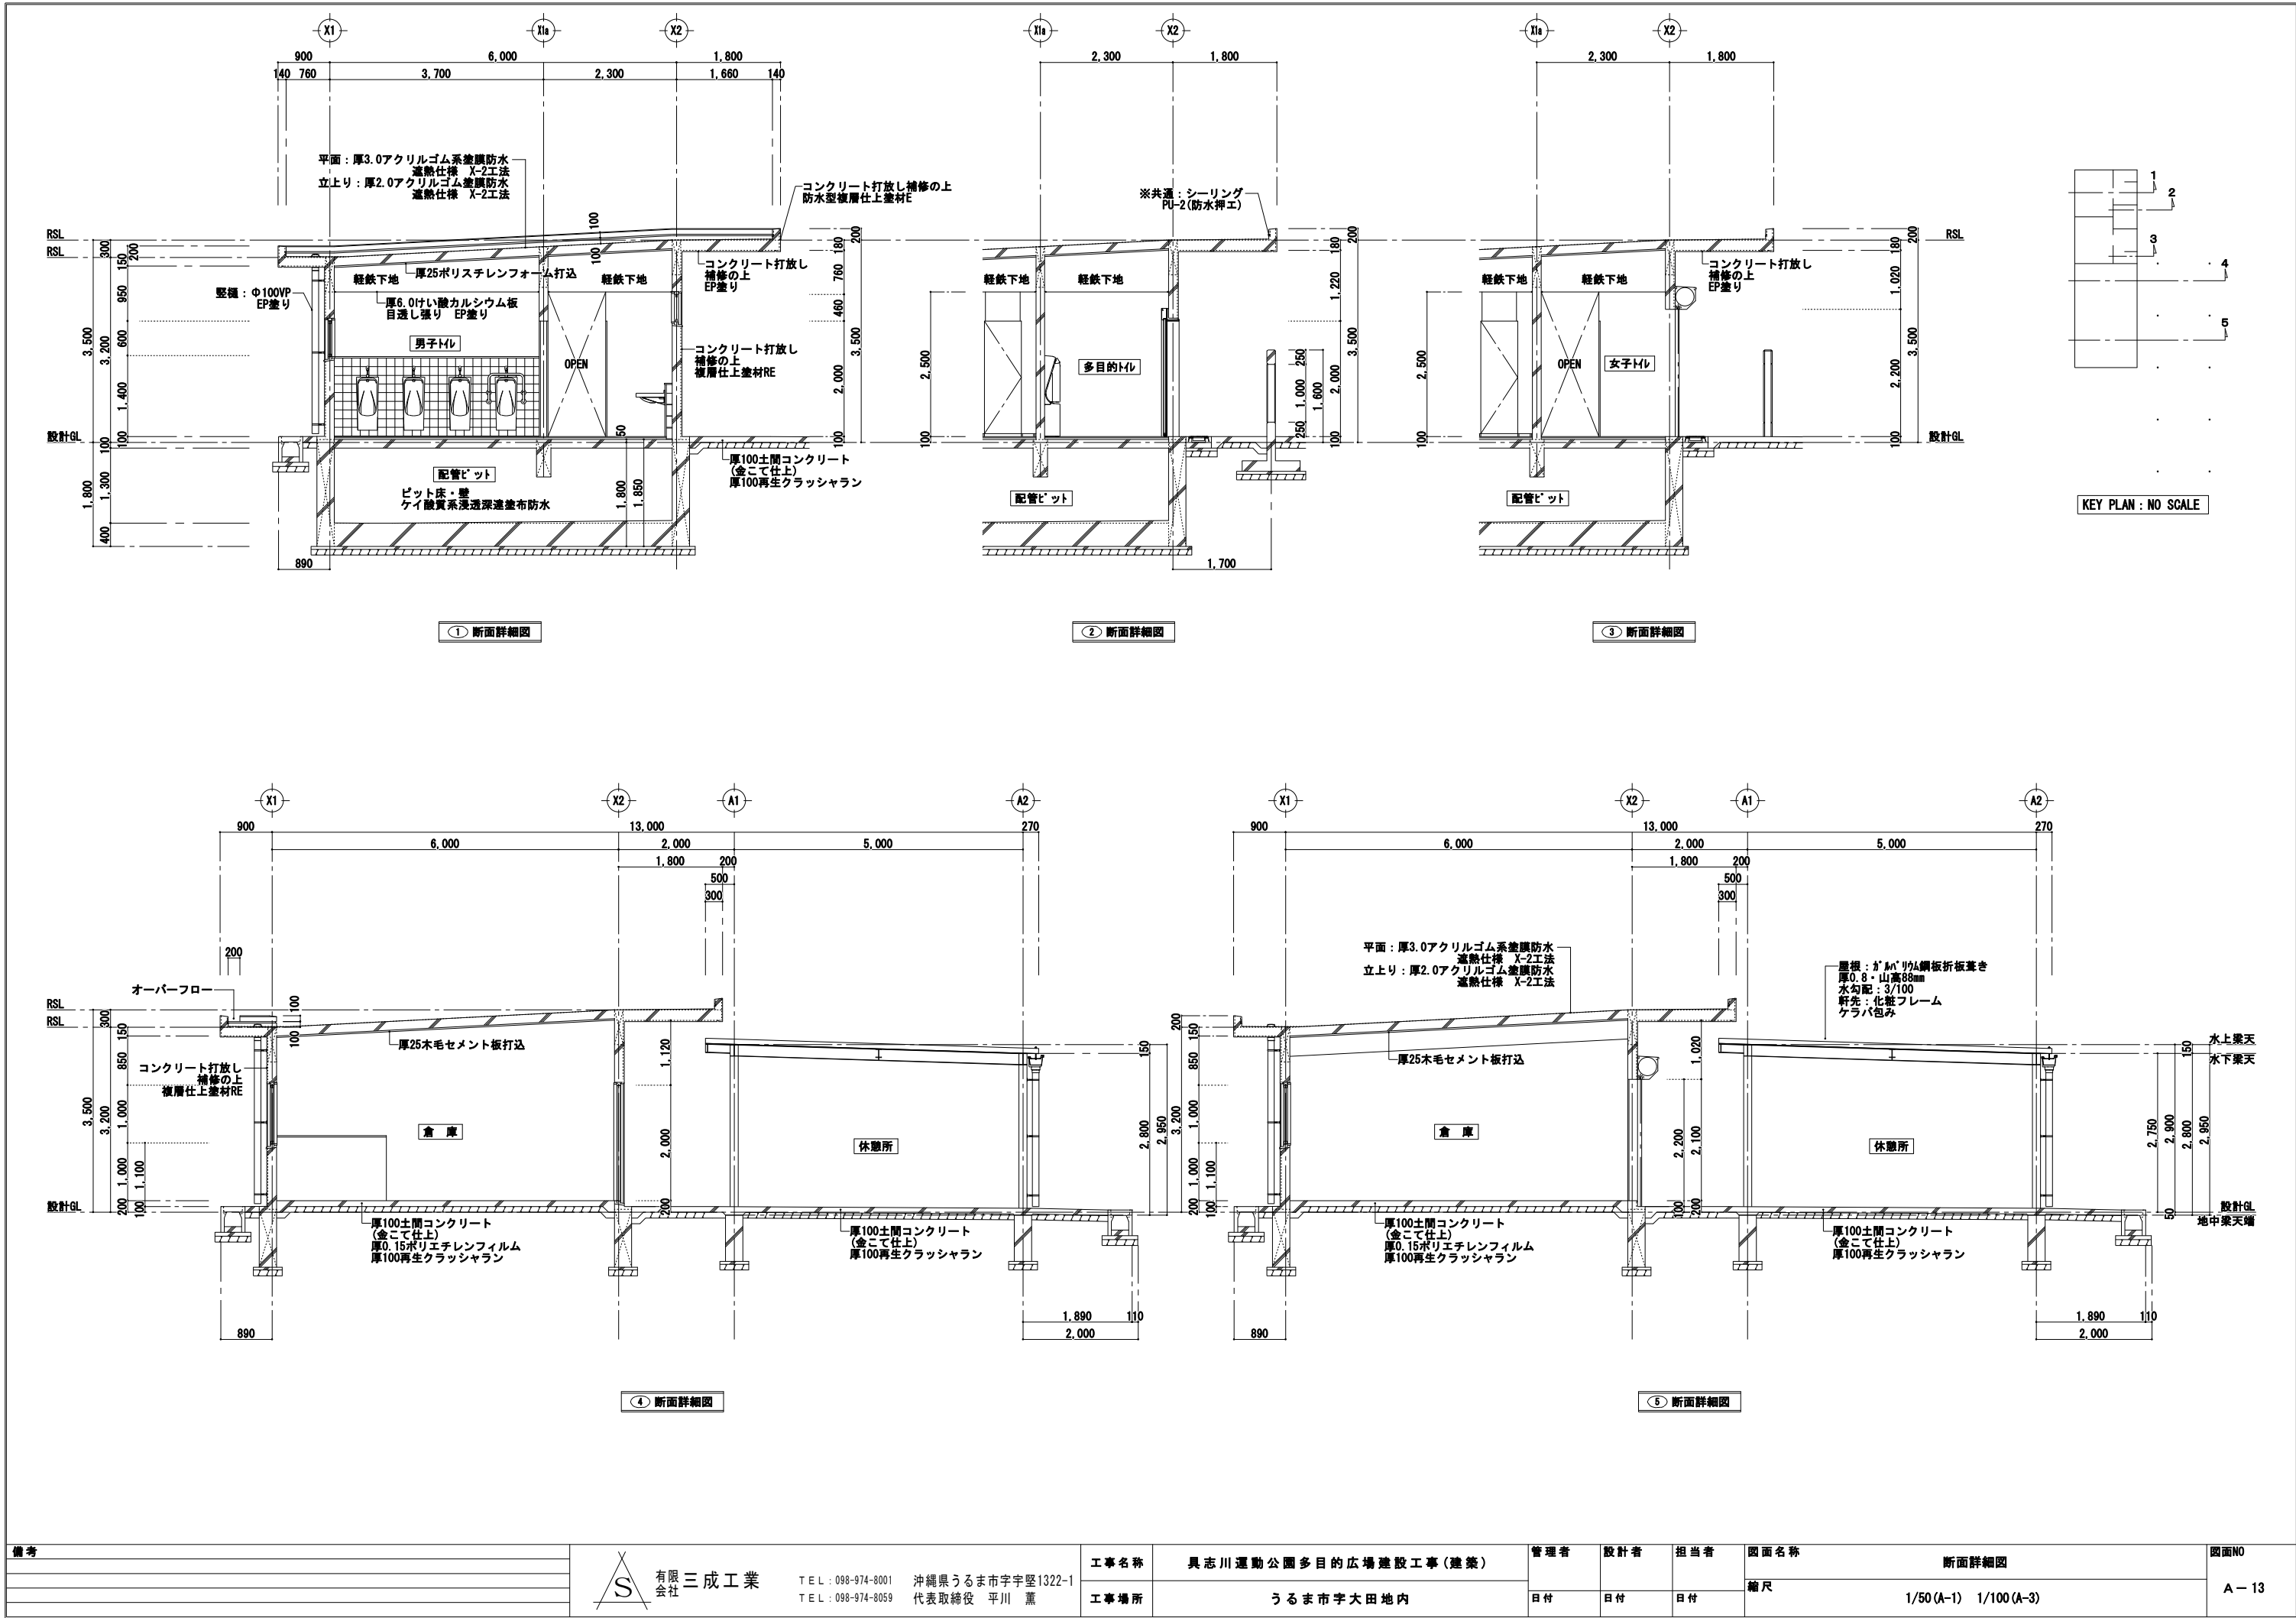










室名	倉庫
床	コンクリート打放し 金こて仕上げ
巾木	
小壁	コンクリート打放し 補修の上 EP塗り
中壁	コンクリート打放し 補修の上 EP塗り
腰壁	コンクリート打放し 補修の上 EP塗り
天井	厚25木毛セメント板打込み
備考	棚

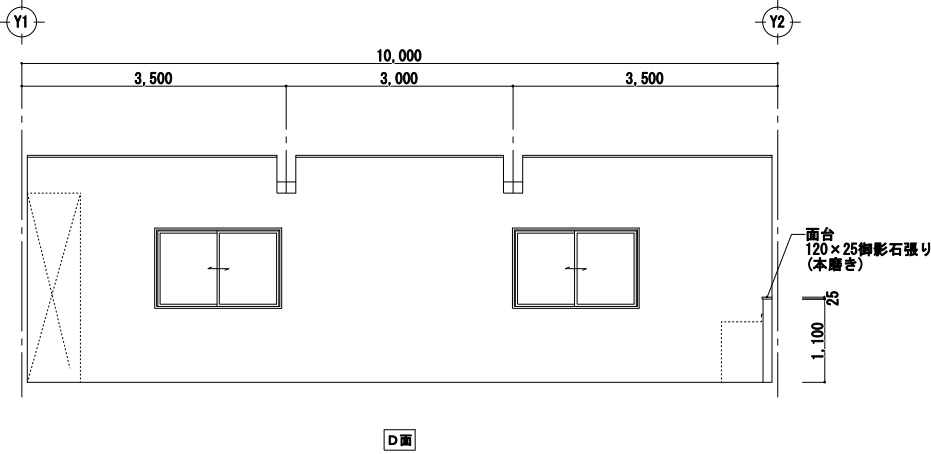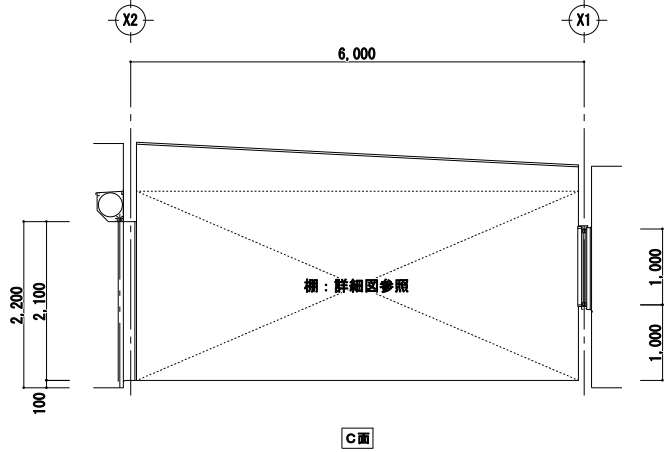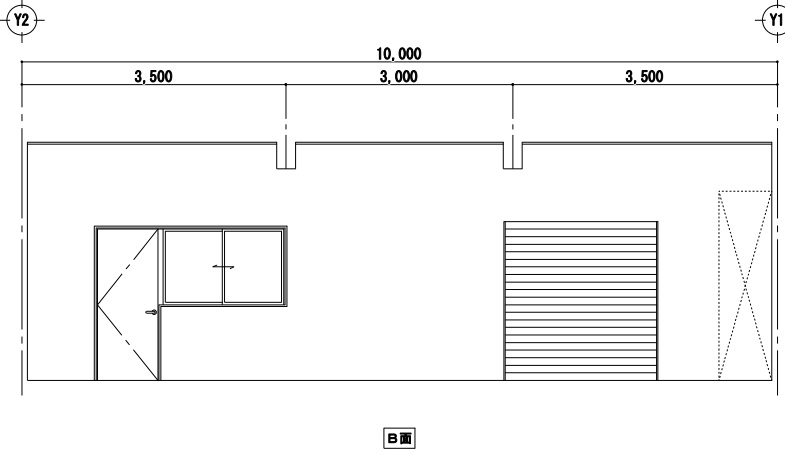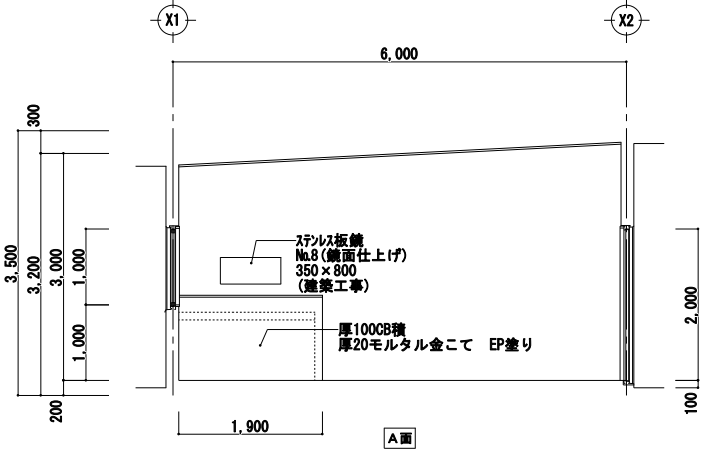


室名	多目的トイレ
床	150角磁器質床タイル張り (防汚仕様)
巾木	
小壁	コンクリート打放し 補修の上EP塗り
中壁	コンクリート打放し 補修の上EP塗り
腰壁	コンクリート打放し 補修の上EP塗り
天井	厚6.0けい酸カルシウム板 目透かし張り EP塗り
備考	

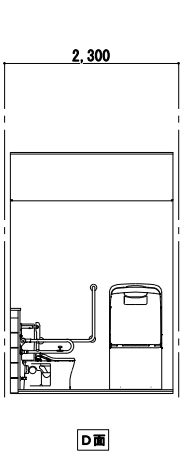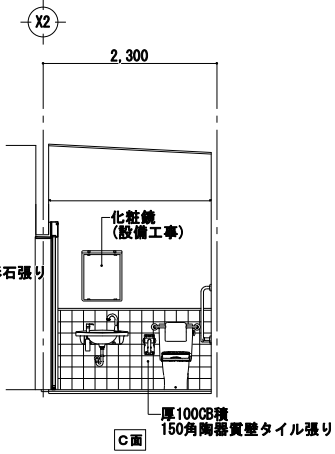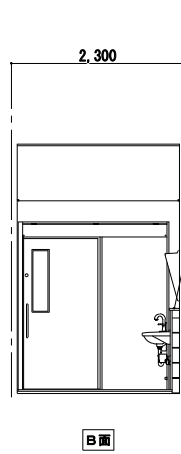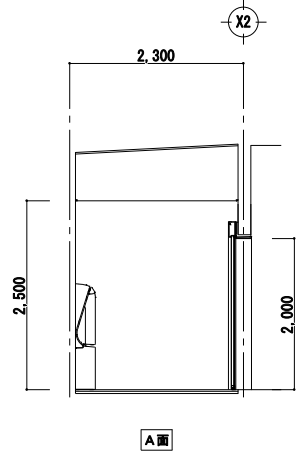

室名	男子トイレ
床	150角磁器質床タイル張り (防汚仕様)
巾木	
小壁	コンクリート打放し 補修の上EP塗り
中壁	コンクリート打放し 補修の上EP塗り
腰壁	コンクリート打放し 補修の上EP塗り
天井	厚6.0けい酸カルシウム板 目透かし張り EP塗り
備考	

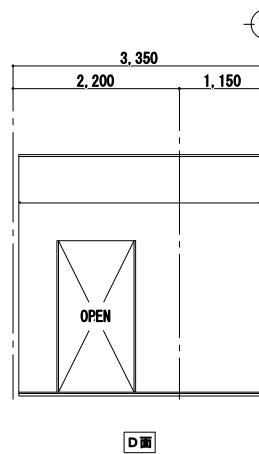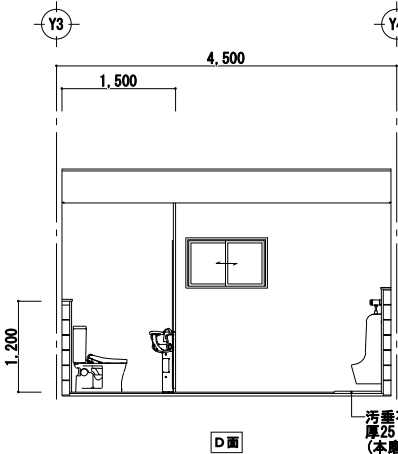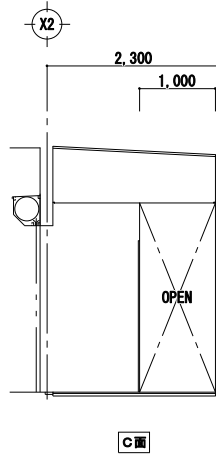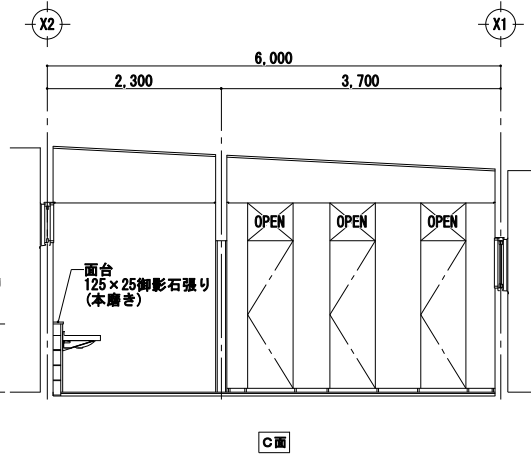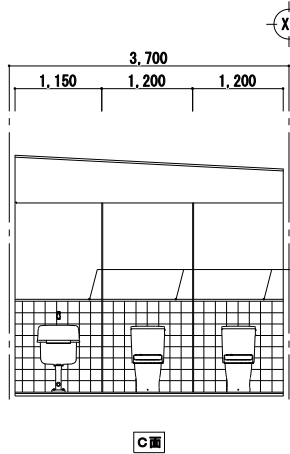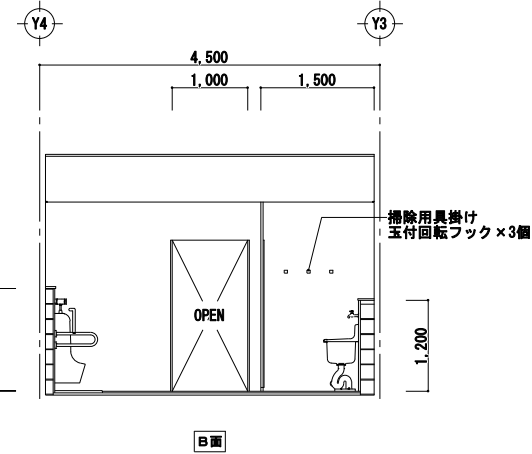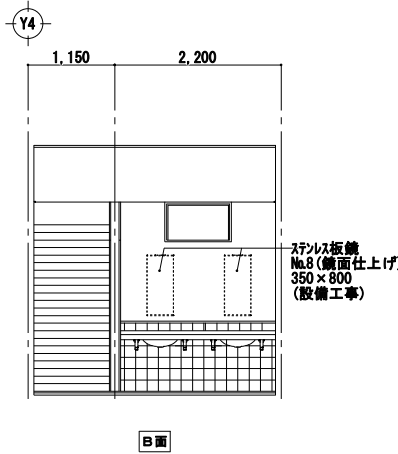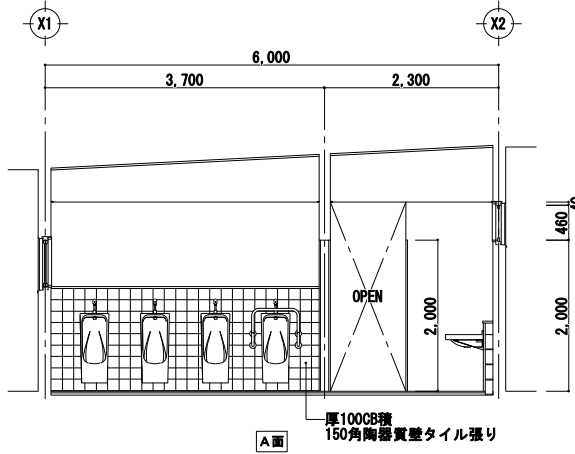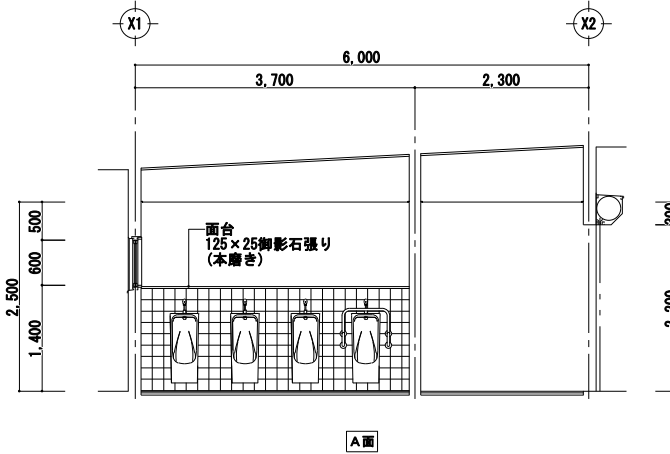


室 名	女子トイレ	
床		150角磁器質床タイル張り (防汚仕様)
巾 木		
壁	小 壁	コンクリート打放し 補修の上EP塗り
	中 壁	コンクリート打放し 補修の上EP塗り
	腰 壁	コンクリート打放し 補修の上EP塗り
天 井	厚6.0けい酸カルシウム板 目透かし張り EP塗り	
備 考		

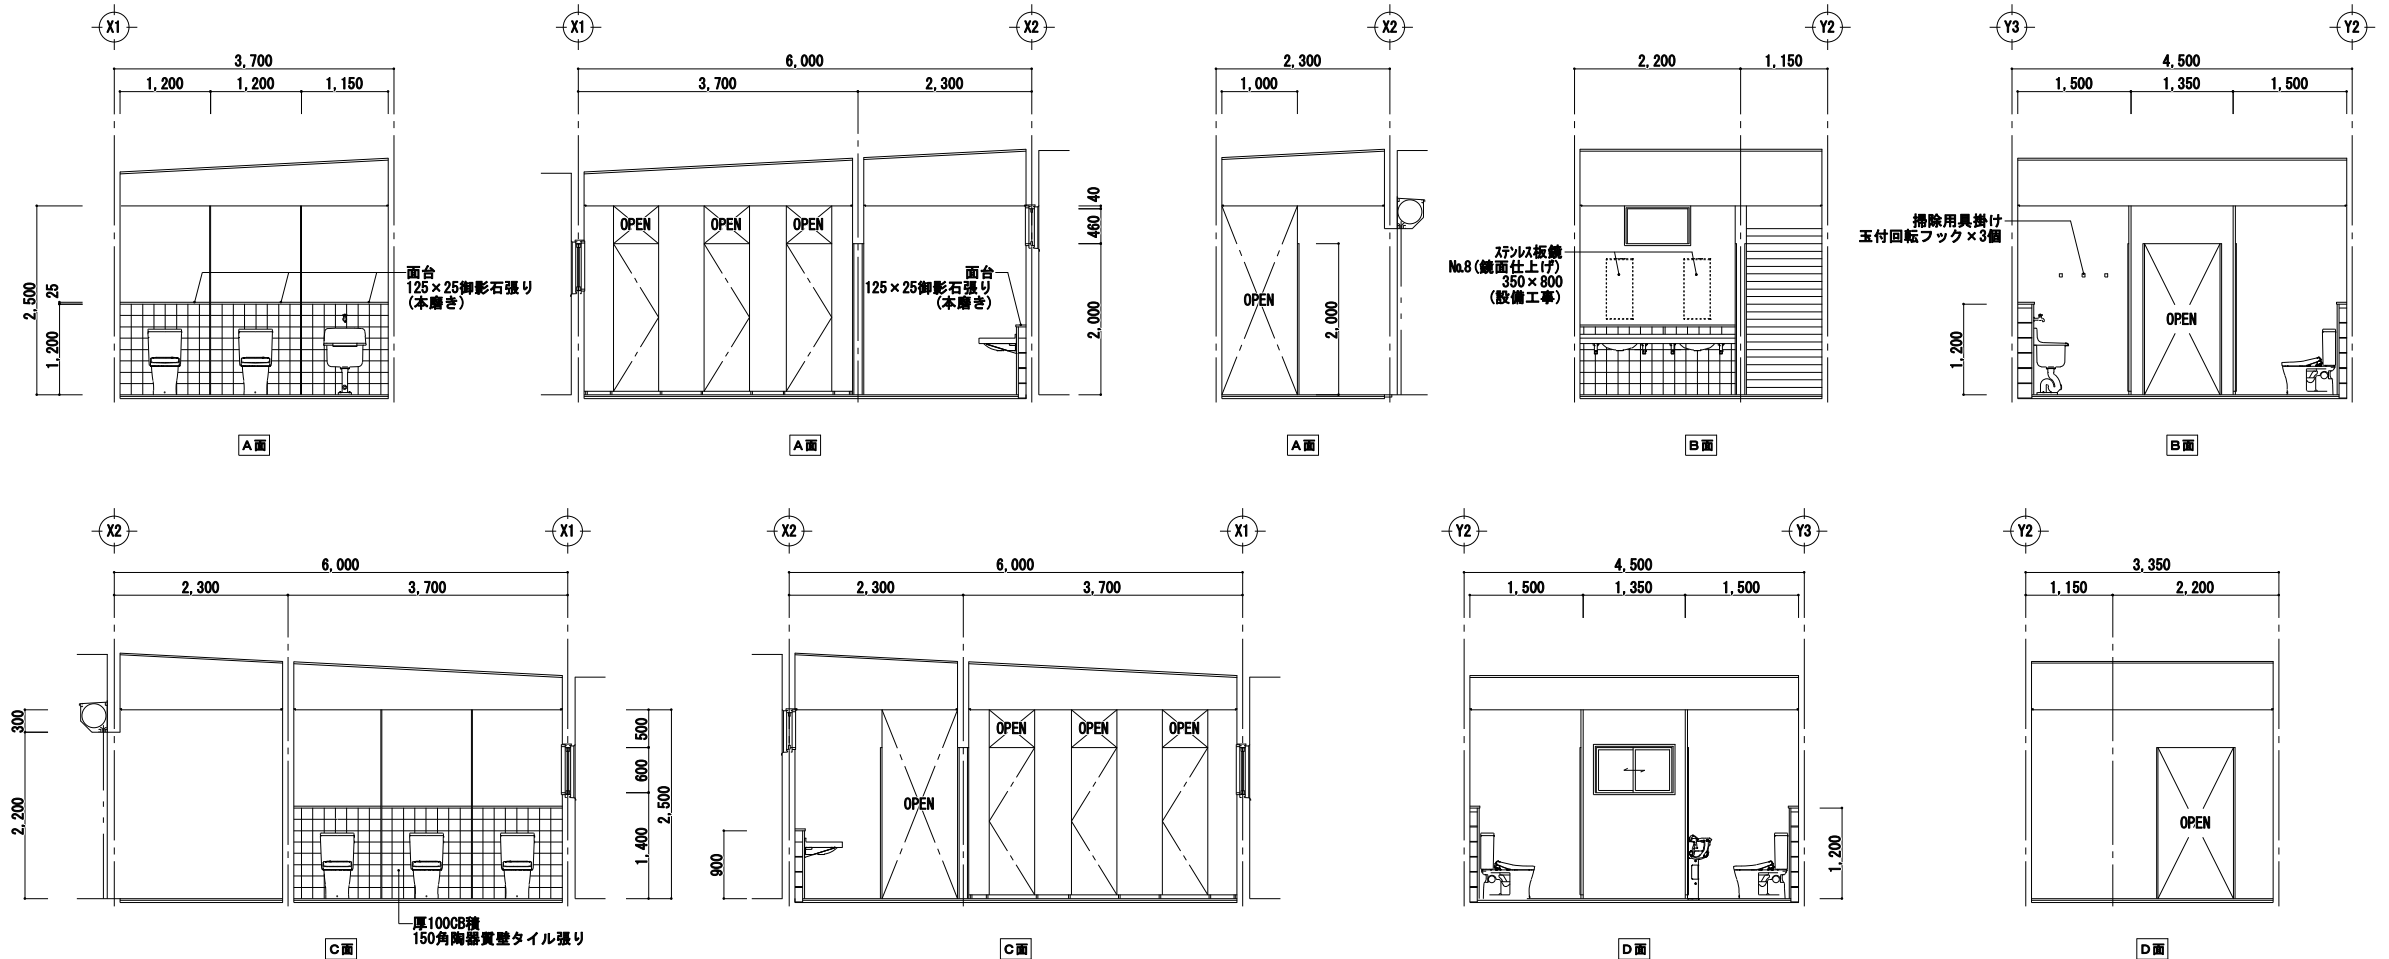


備考	S 有限 三成工業 会社 TEL : 098-974-8001 TEL : 098-974-8059 沖縄県うるま市宇字堅1322-1 代表取締役 平川 薫	工事名称	具志川運動公園多目的広場建設工事(建築)	管理者	設計者	担当者	図面名称	展開図-2	図面NO
		工事場所	うるま市宇大田地内	日付	日付	日付	縮尺		

記号	経軌下地	区分	天井仕上	廻り縁	塗 装	備 考
①	直貼り用		厚6.0けい酸カルシウム板目透し張り(900角)	塩ビ異切縁	EP	☐ アルミ枠天井点検口(450角) 目地タイプ
②	――		厚25木毛セメント板打込	――	――	
③	――		コンクリート打放し補修の上 EP塗り	――	――	
④	――		厚0.8g'Al'リウム鋼板折板葺き	――	――	

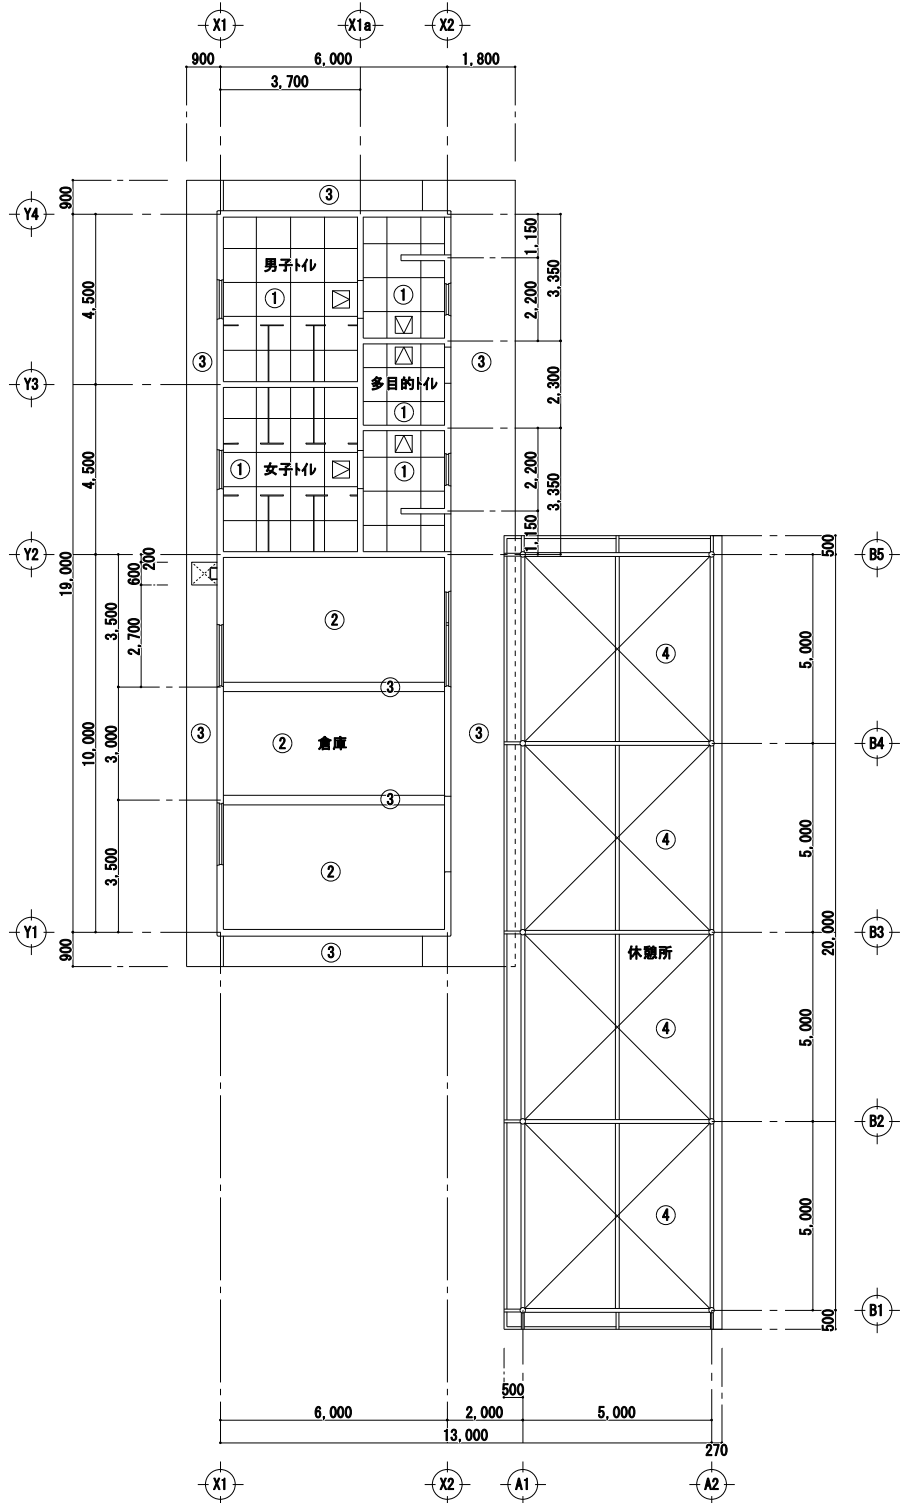

天井伏図

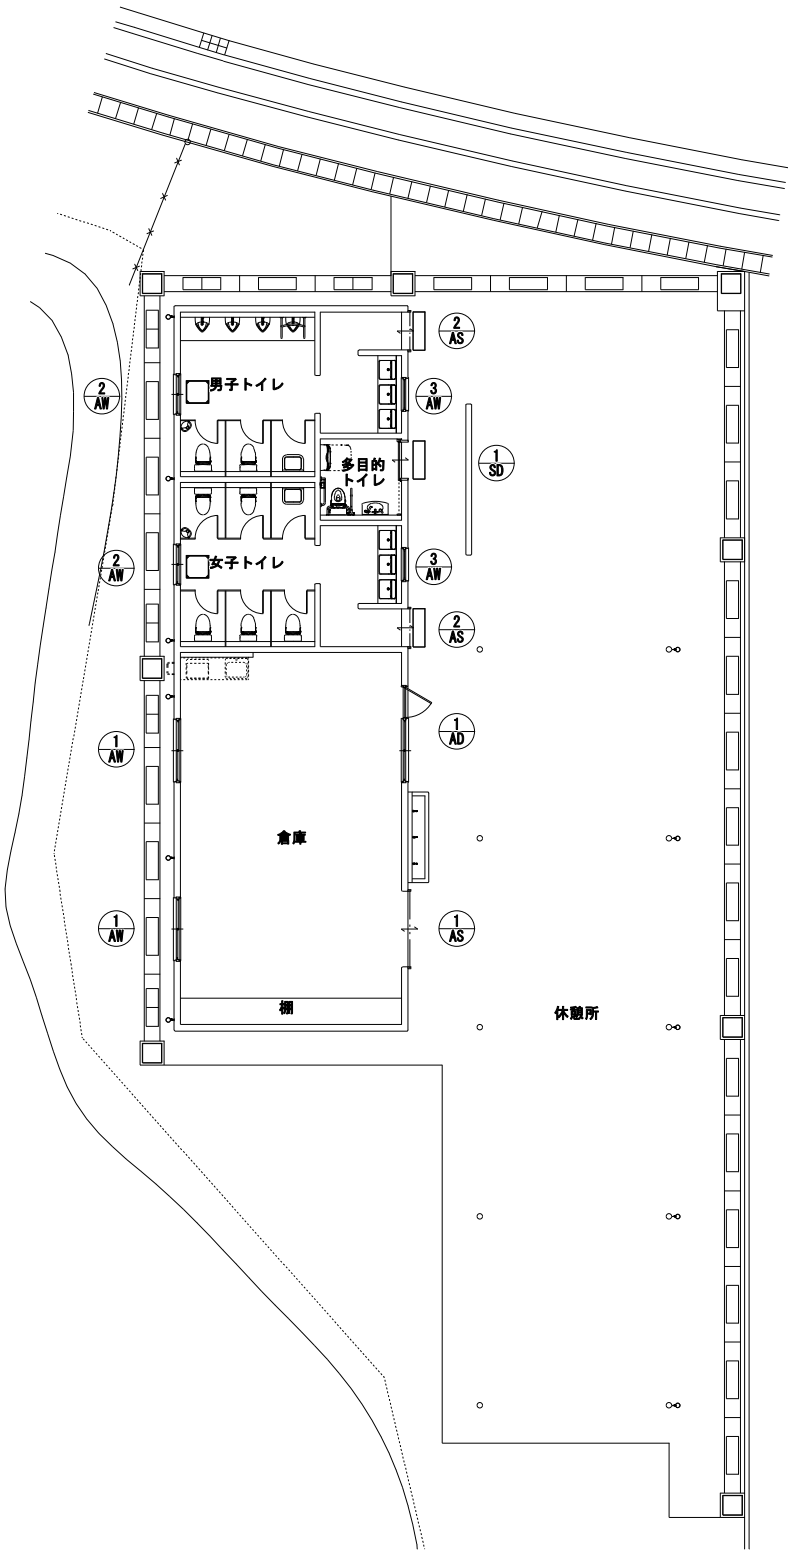

建具 KEY PLAN

〔 特 記 事 項 〕

1. 本表の寸法は基準を示すもので、施工に際しては現場寸法を測定して、正確に収める事。
2. 本表に記載してある建具は全て施工図を提出し、係員の承諾を得た後に製作・施工する事。
3. 本工事に使用する材料、金物類は全てカタログ等を提出して監理者、監督員の承諾を得る事。
4. アルミサッシは強度計算書を提出し、監理者、監督員の承諾を得る事。
5. アルミサッシの性能は、耐風圧性S-6、気密性A-4、水密性W-5以上とし、性能を有することを証明する資料を監理者、監督員に提出して承諾を受ける事。
6. 連窓の方立は、耐風補強型とする。
7. アルミニウムに接する小ねじ等の材質は、ステンレスとする。
8. 建具周囲に充填するモルタルの割合(容積比)は、セメント1：砂3を標準とする。
また、充填モルタルに使用する防水剤は、塩化物を主成分とするものをを用いない事。
9. 充填モルタルに用いる砂の塩分含有量は、NaCl換算で0.02%(質量比)以下とする。
10. サッシアンカーは防錆処理を施す事。
11. サッシ廻りのシーリングは、MS-2とする。
12. 建具の硝子止めは、シーリング材を使用する。
13. 建具金物の取付部分は、ビス止め用裏板補強を行う事。
14. アルミ等がコンクリート、モルタル部分に接する所は、絶縁塗装とする。
15. 本工事で疑義がある場合は、監理者、監督員と打合わせの上工事の進行を図る事。

備考



有限 三 成 工 業
会 社


TEL : 098-974-8001
TEL : 098-974-8059




沖縄県うるま市宇字堅1322-1
代表取締役 平川 薫

工事名称	具志川運動公園多目的広場建設工事(建築)	管理者		設計者		担当者		図面名称	天井伏図、建具 KEY PLAN	図面NO	A-16
工事場所	うるま市宇大田地内	日付		日付		日付		縮尺	1/100 (A-1) 1/200 (A-3)		






記 号	1 AD	倉庫	1箇所	1 AW	倉庫	2箇所	2 AW	男子トイレ 女子トイレ	2箇所	3 AW	男子トイレ 女子トイレ	2箇所	1 SD	多目的トイレ	1箇所	1 AS	倉庫	1箇所	2 AS	男子トイレ 女子トイレ	2箇所							
	アルミ片開き75シュド7、アルミ引違い窓(連窓)			アルミ引違い窓			アルミ引違い窓			アルミFIX窓			鋼製片引き戸(屋外タイプ、三方枠戸袋なし)			アルミ軽量シャッター(手動式)			アルミ軽量シャッター(手動式)									
	アルマイト処理(シルバー) (70)			アルマイト処理(シルバー) (70)			アルマイト処理(シルバー) (70)			アルマイト処理(シルバー) (70)			溶融亜鉛メッキ鋼板(焼付塗装) ±0.8			ケース板: 塗装溶融亜鉛メッキ鋼板			ケース板: 塗装溶融亜鉛メッキ鋼板									
ガ ラ ス	6mm型板ガラス(シーリング留め)			6mm型板ガラス(シーリング留め)			6mm型板ガラス(シーリング留め)			6mm型板ガラス(シーリング留め)			6mm型板ガラス(シーリング留め)															
金 物	本締めレバー・ハンドル錠(1)・ステンレス丁番(3) 番錠ステンレス・ドアガードー(1)・戸当り 75mm鋼線・75mm水切り・付属金物一式			クレセント(1)・アルミ鋼線 アルミ水切り・付属金物一式			クレセント(1)・アルミ鋼線 アルミ水切り・付属金物一式			アルミ鋼線・アルミ水切り・附属金物一式			枠: 溶融亜鉛メッキ鋼板(焼付塗装) ±1.6 番錠: ステンレス鋼板(HL仕上) ±1.5 把手: ステンレス(SUS 304仕上)・打錠錠・ドア操作ハンドル 形込錠錠・錠前操作ハンドル 文化シャッター: カムタイプ 手動式(同等品)			スラット: 75mm(リッド) ±1.2・ガイドレール: 75mm 座板: 75mm			スラット: 75mm(リッド) ±1.2・ガイドレール: 75mm 座板: 75mm									
備 考	アルミ格子			アルミ格子			アルミ格子						土間コンクリート			文化シャッター: 75mmシャッター リフト(同等品)			文化シャッター: 75mmシャッター リフト(同等品)									
記 号	男子トイレ 女子トイレ						2箇所																					
	トイレブース(ドア有効開口幅600)																											
	フェノール樹脂板 13mm																											
ガ ラ ス																												
金 物	錠前: 内掛錠(LB-916)・フック付戸当り 丁番(3枚吊)・脚金物(ステンレス)・スタートメンバー(75mm形材) 天井レール、小口カバー(75mm形材)																											
備 考	詳細寸法はメーカー仕様による																											
記 号	女子トイレ						1箇所																					
	トイレブース(ドア有効開口幅600)																											
	フェノール樹脂板 13mm																											
ガ ラ ス																												
金 物	錠前: 内掛錠(LB-916)・フック付戸当り 丁番(3枚吊)・脚金物(ステンレス)・スタートメンバー(75mm形材) 天井レール、小口カバー(75mm形材)																											
備 考	詳細寸法はメーカー仕様による																											
備考																												
																					</							

アルミサッシドア廻り詳細図 S=1/10(A-1) 1/20(A-3) 断面図(内壁打放し補修のうえEP塗り) 平面図(内壁打放し補修のうえEP塗り)	アルミサッシ窓廻り詳細図 S=1/10(A-1) 1/20(A-3) 断面図(内壁打放し補修のうえEP塗り) 平面図(内壁打放し補修のうえEP塗り)	鋼製ドア廻り詳細図 S=1/10(A-1) 1/20(A-3) 断面図(内壁打放し補修のうえEP塗り) 平面図(内壁打放し補修のうえEP塗り)	手洗い場(屋外)詳細図 S=1/20(A-1) 1/40(A-3) 断面図(内壁打放し補修のうえEP塗り) 断面図(内壁打放し補修のうえEP塗り)
配管ライニング詳細図 S=1/20(A-1) 1/40(A-3) 男子・女子トイレ	配管ライニング詳細図 S=1/20(A-1) 1/40(A-3) 男子・女子トイレ	配管ライニング詳細図 S=1/20(A-1) 1/40(A-3) 男子トイレ	フロアーハッチ詳細図 S=図示 フロアーハッチ 充填用(充填深さ:23mm) 屋内用 密閉形(防水・防臭形) ステンレス製 ボルト固定式 MSEM-M-600 断面詳細図 S=1/2(A1) S=1/4(A3) 補強材詳細図 S=1/1(A1) S=1/2(A3) 把手部詳細図 S=1/2(A1) S=1/4(A3)
配管ライニング詳細図 S=1/20(A-1) 1/40(A-3) 多目的トイレ	配管ライニング詳細図 S=1/20(A-1) 1/40(A-3) 男子・女子トイレ	ルーフドレン(立引き用) NO SCALE 高耐食性ルーフドレン カネソウ Rシリーズ	図面NO A-18
備考	有限 三成工業 会社 TEL: 098-974-8001 沖縄県うるま市宇字堅1322-1 TEL: 098-974-8059 代表取締役 平川 薫	工事名称 具志川運動公園多目的広場建設工事(建築) 工事場所 うるま市宇大田地内	管理者 設計者 担当者 図面名称 雑詳細図-1 縮尺 図示

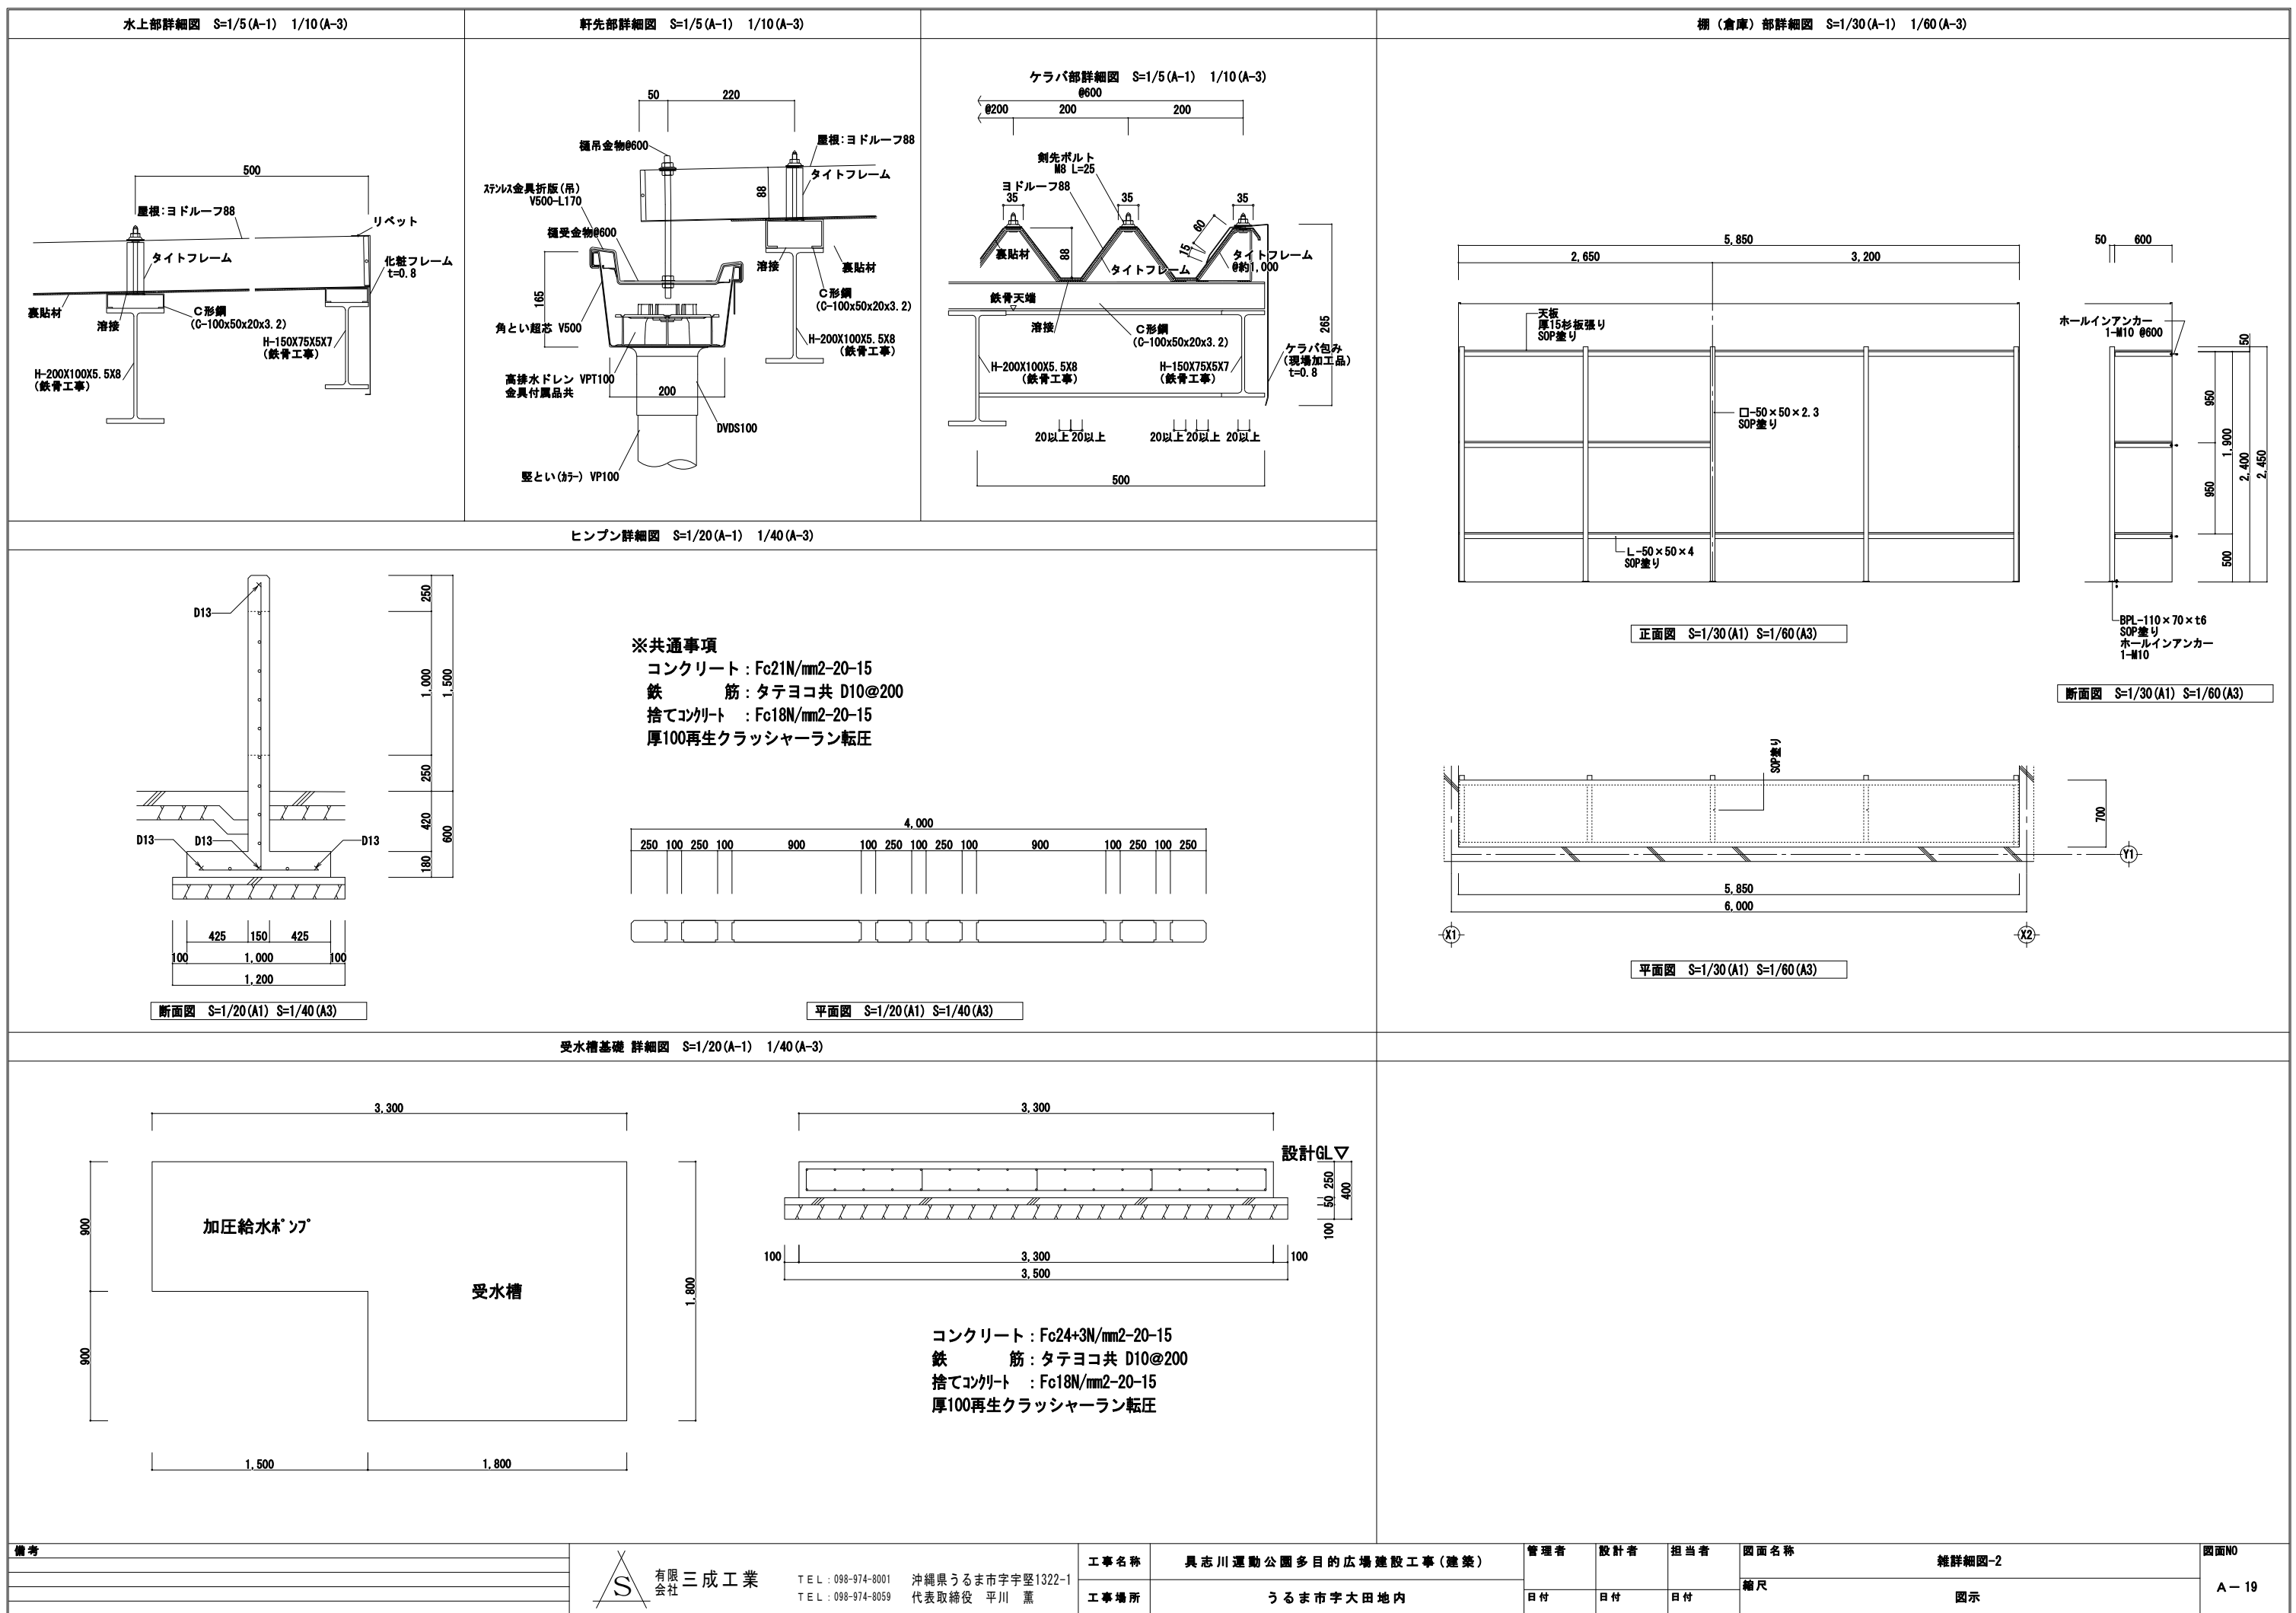

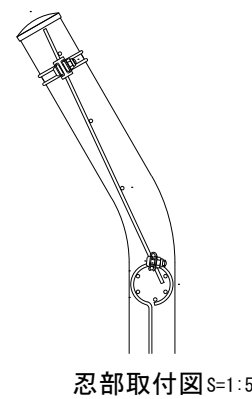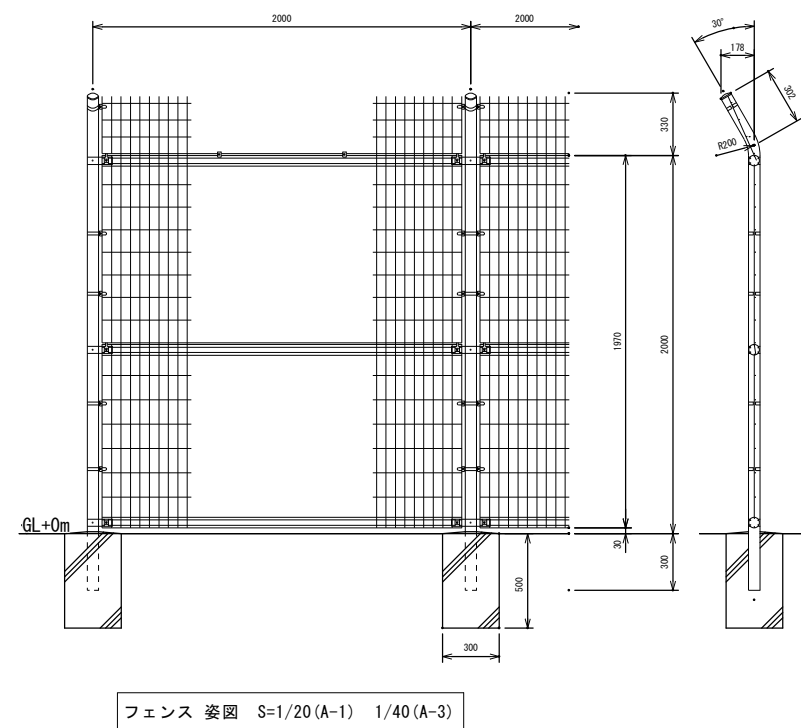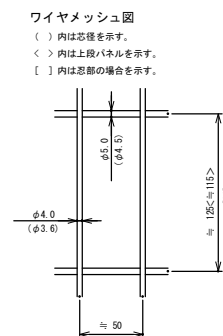

備考	 有限 三 成 工 業 会 社	TEL : 098-974-8001 TEL : 098-974-8059	沖縄県うるま市宇堅1322-1 代表取締役 平川 薫	工事名称	具志川運動公園多目的広場建設工事(建築)	管理者	設計者	担当者	図面名称	フェンス詳細図	図面NO A-20
				工事場所	うるま市宇大田地内	日付	日付	日付	縮尺	図示	

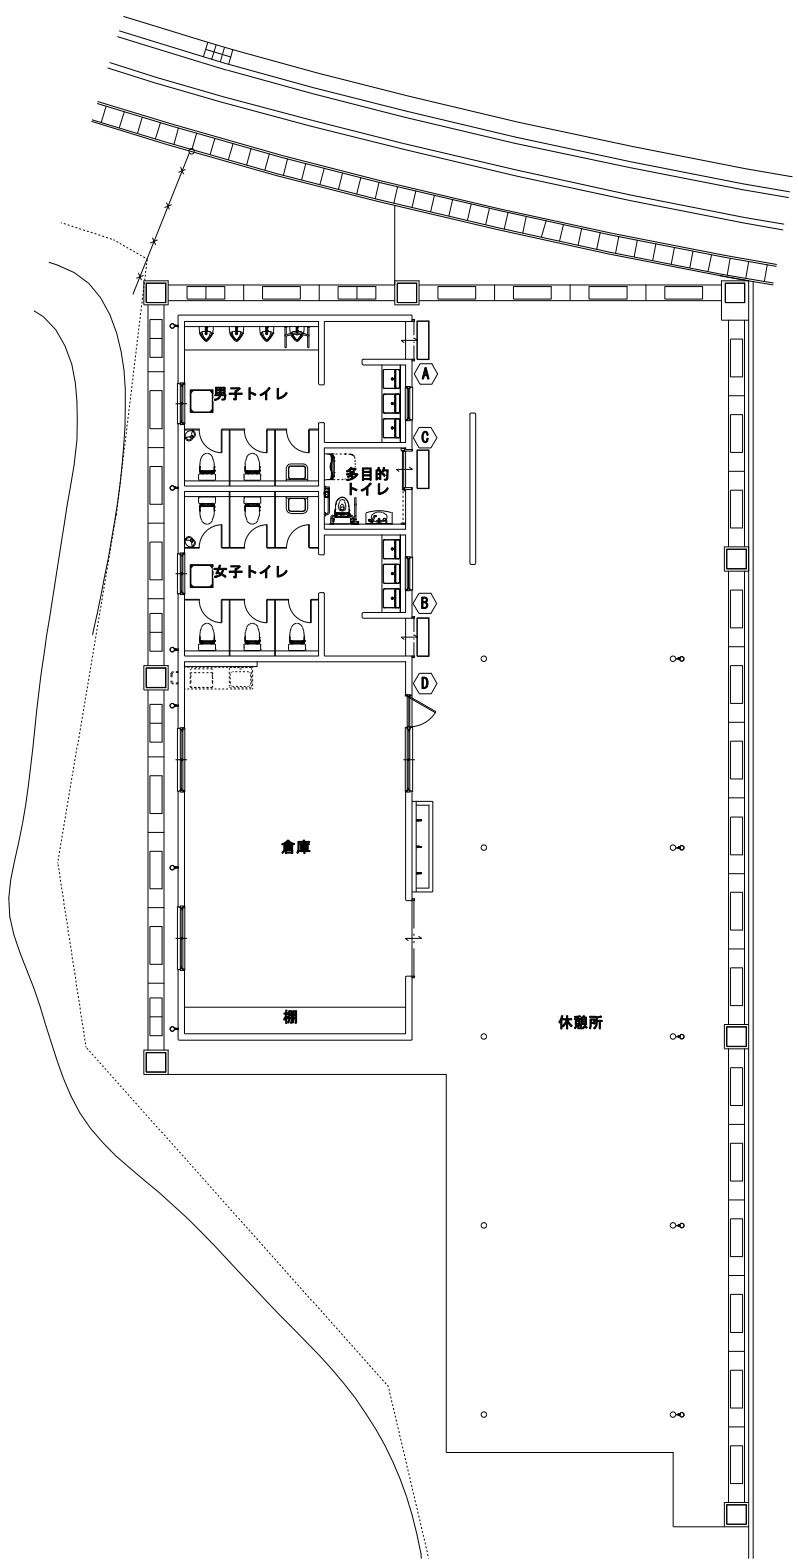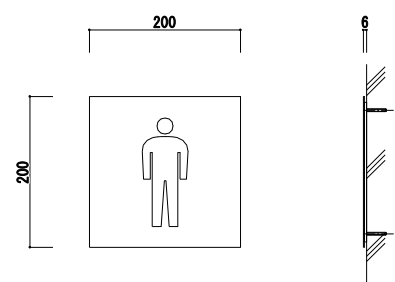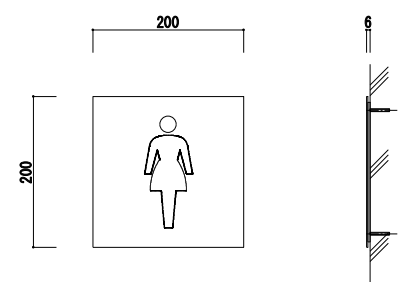
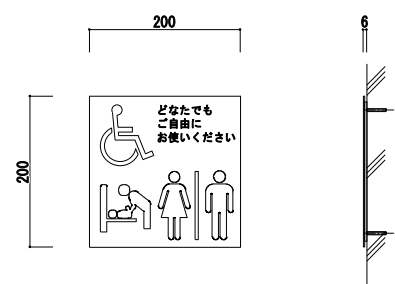
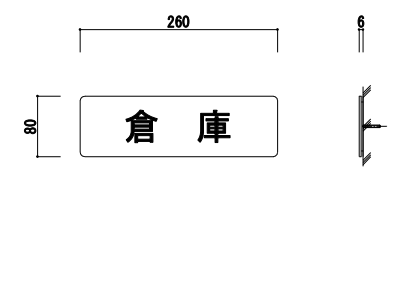
 サイン KEY PLAN	A : 屋外平付サイン(ピクト)				B : 屋外平付サイン(ピクト)									
	 表示板 : t 3アクリル板 表 示 : カッティングシート貼り 裏 板 : t 3 SUS ボルト付き S=1/5 (A-1) 1/10 (A-3)				 表示板 : t 3アクリル板 表 示 : カッティングシート貼り 裏 板 : t 3 SUS ボルト付き S=1/5 (A-1) 1/10 (A-3)									
	C : 屋外平付サイン(ピクト)				D : 屋外平付サイン(室名)									
	 表示板 : t 3アクリル板 表 示 : カッティングシート貼り 裏 板 : t 3 SUS ボルト付き S=1/5 (A-1) 1/10 (A-3)				 表示板 : t 3アクリル板 文 字 : カッティングシート貼り 裏 板 : t 3 SUS ボルト付 S=1/5 (A-1) 1/10 (A-3)									
備考				工事名称	具志川運動公園多目的広場建設工事(建築)			図面名称	サイン詳細図		図面NO			
				工事場所	うるま市宇大田地内			縮尺	図 示		A - 22			
					管理者	設計者	担当者							
					日付	日付	日付							




有限 三 成 工 業
会 社

TEL : 098-974-8001
TEL : 098-974-8059


沖縄県うるま市宇堅1322-1
代表取締役 平川 薫

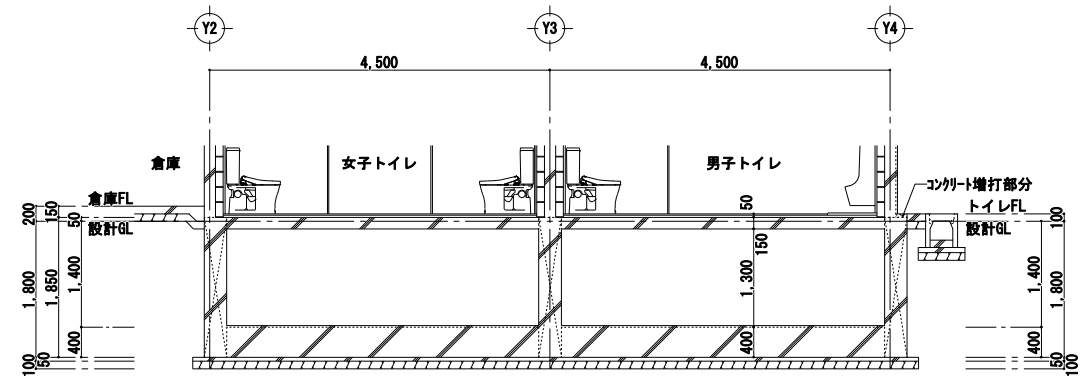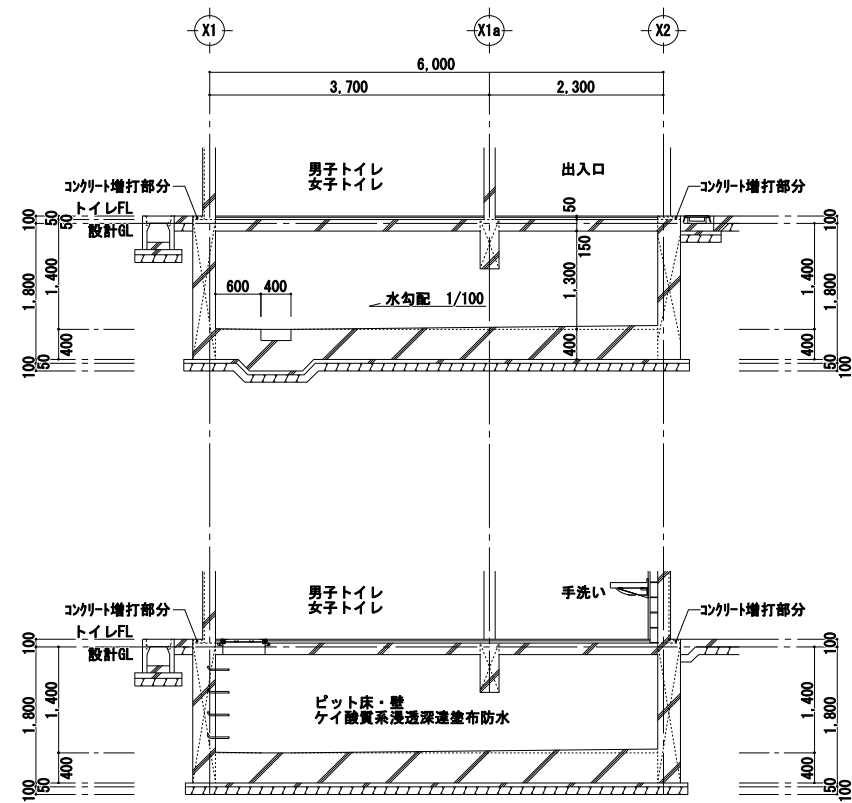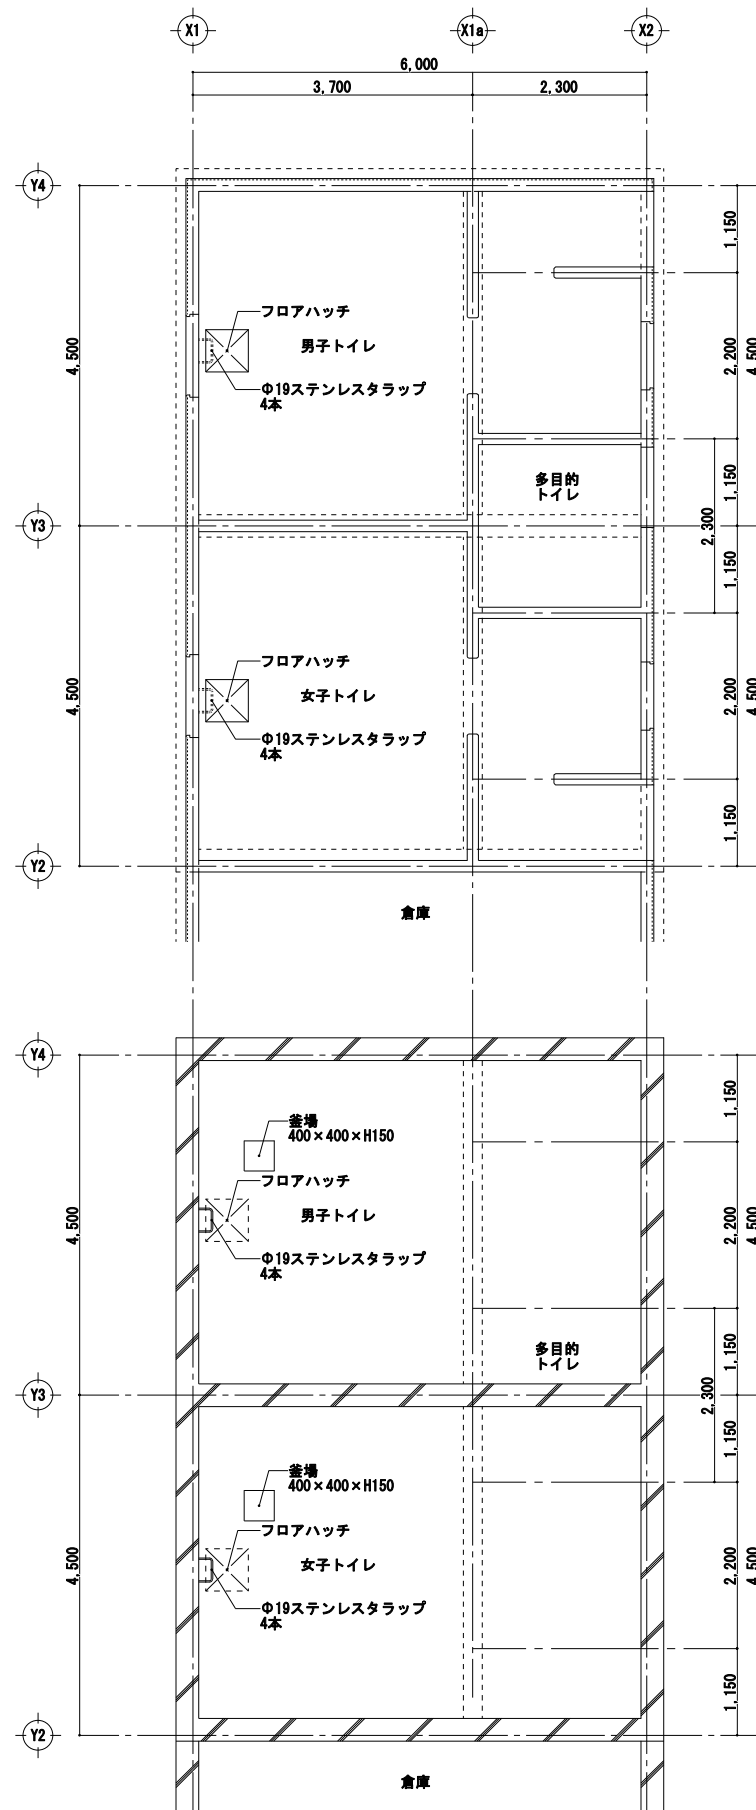


備考	 有限 三 成 工 業 会 社	TEL : 098-974-8001 沖縄県うるま市宇字堅1322-1 TEL : 098-974-8059 代表取締役 平川 薫	工事名称	具志川運動公園多目的広場建設工事(建築)	管理者	設計者	担当者	図面名称	配管ビット詳細図 1/50 (A-1) 1/100 (A-3)	図面NO A-23
			工事場所	うるま市宇大田地内	日付	日付	日付	縮尺		

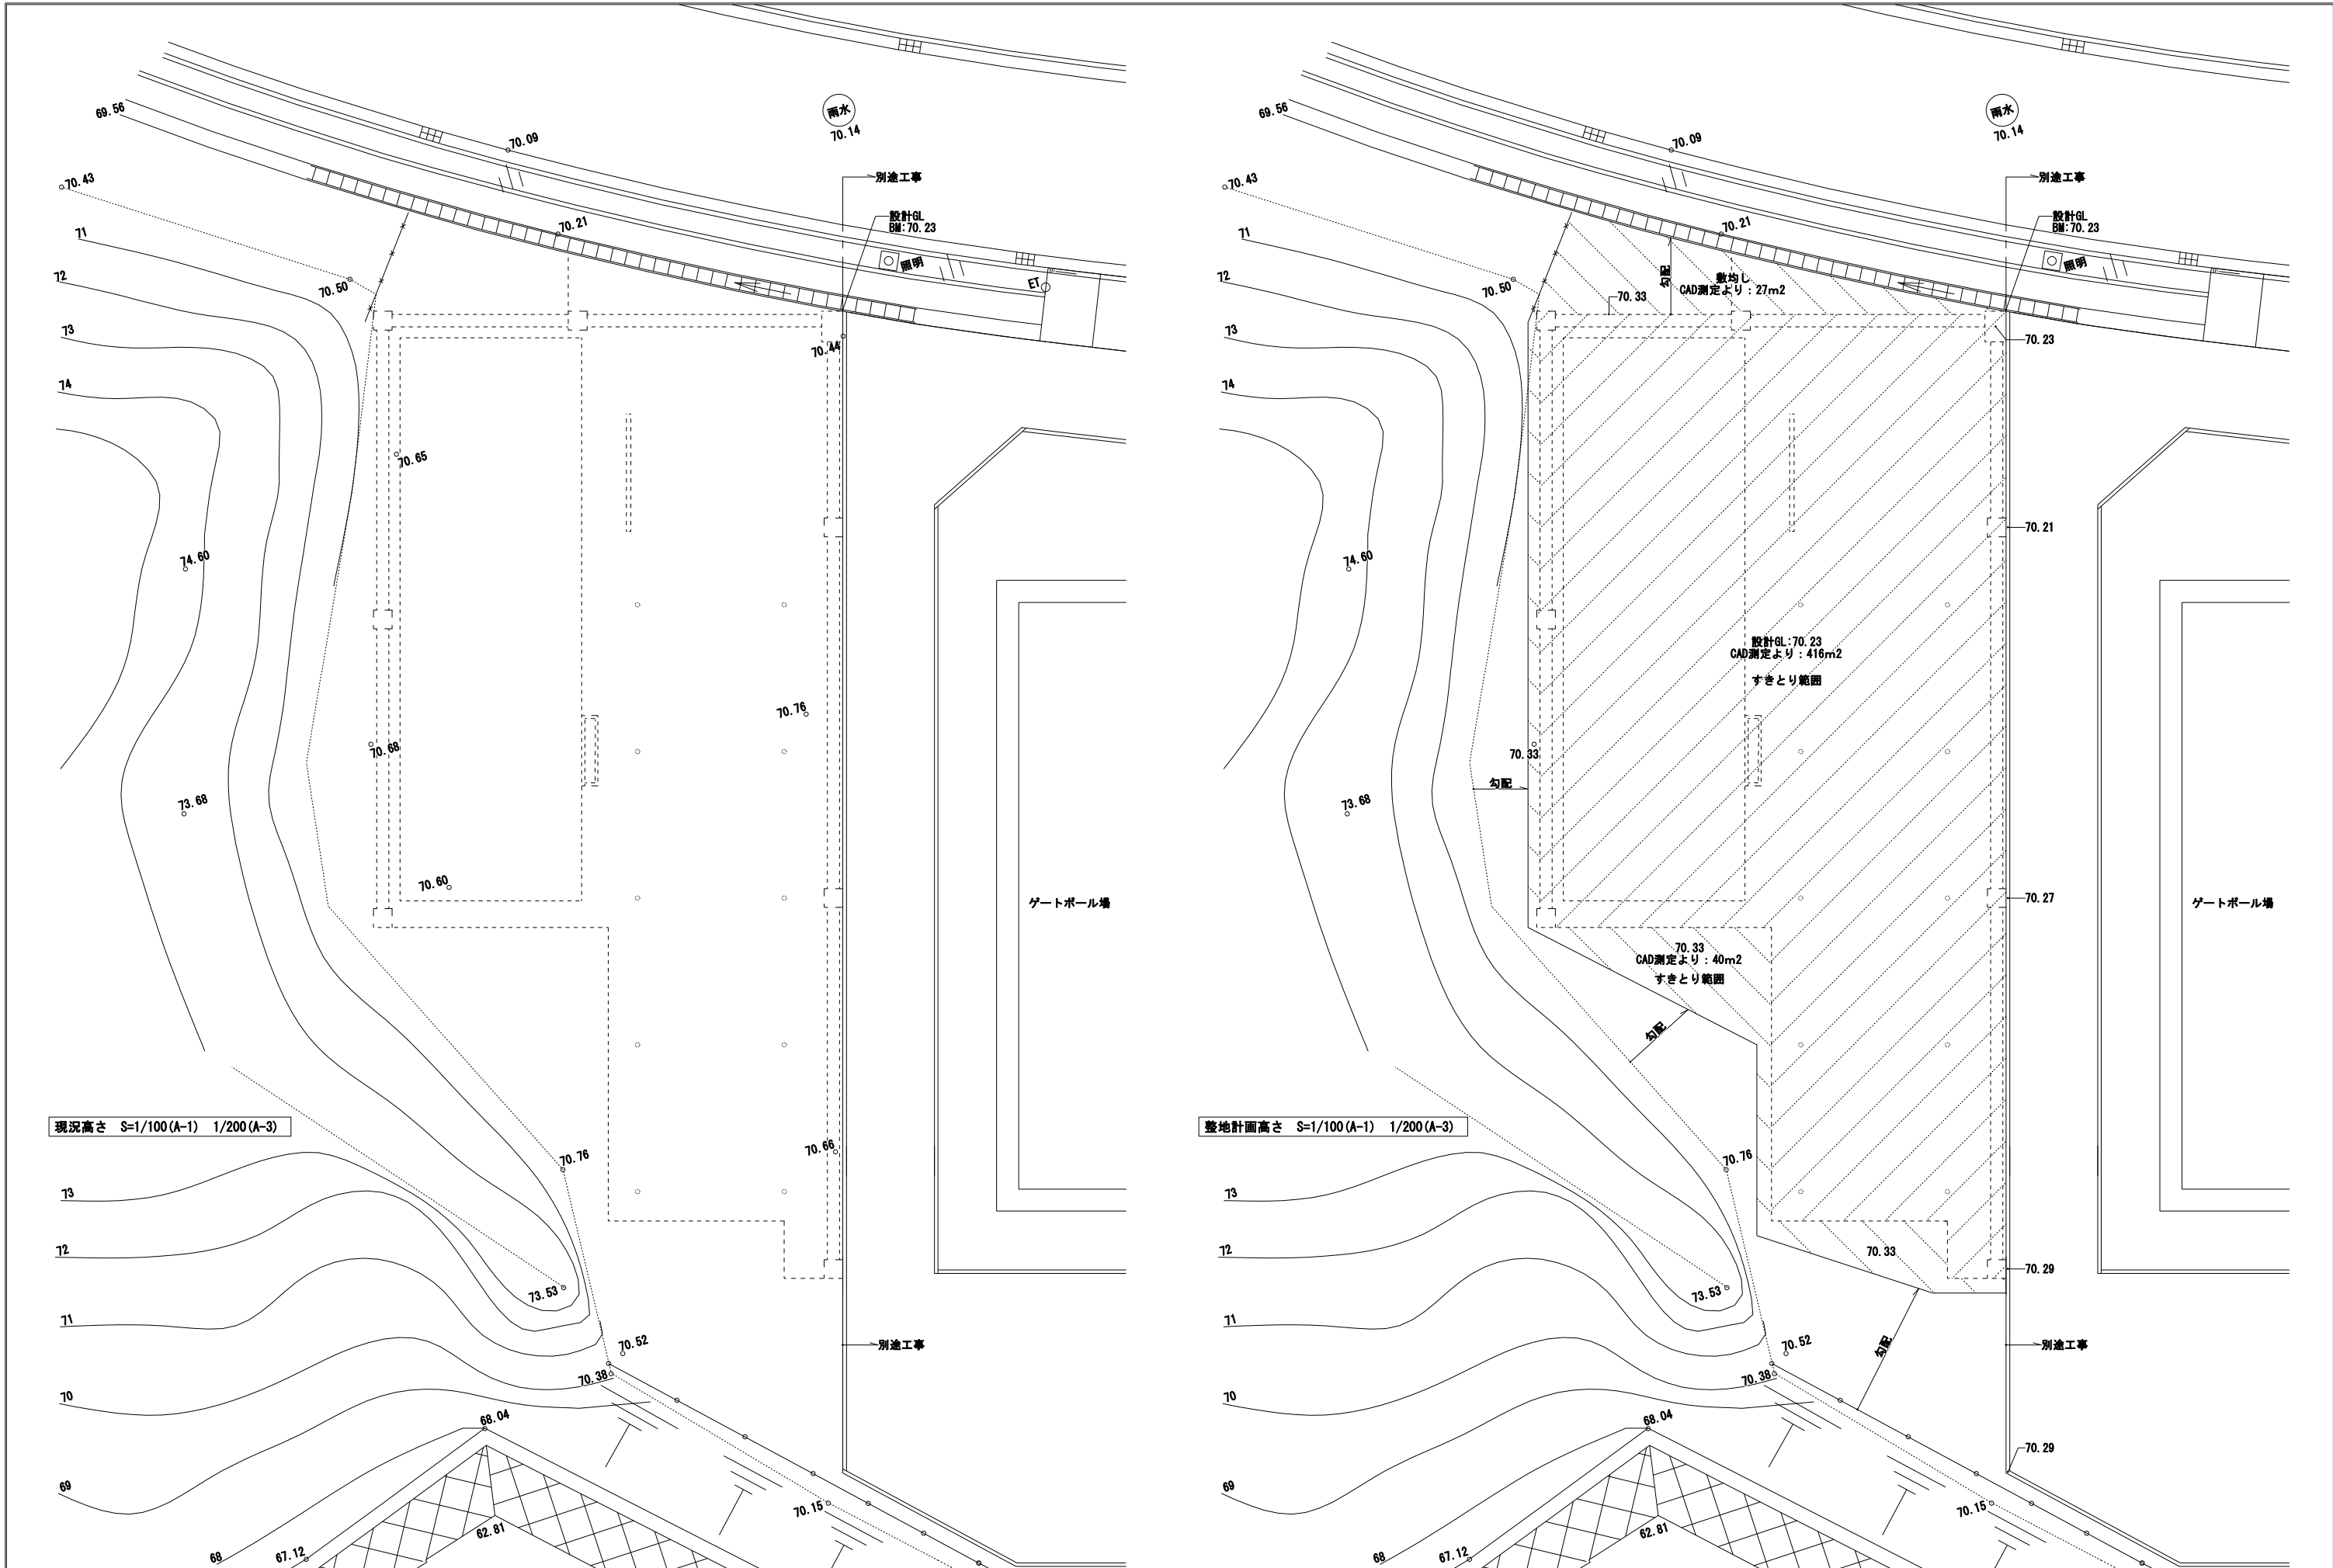

備考	 有限 三成工業 会社	TEL : 098-974-8001 沖縄県うるま市宇堅1322-1 TEL : 098-974-8059 代表取締役 平川 薫	工事名称	具志川運動公園多目的広場建設工事(建築)	管理者	設計者	担当者	図面名称	整地 計画図	図面NO A-24
			工事場所	うるま市宇大田地内	日付	日付	日付	縮尺		
								図 示		

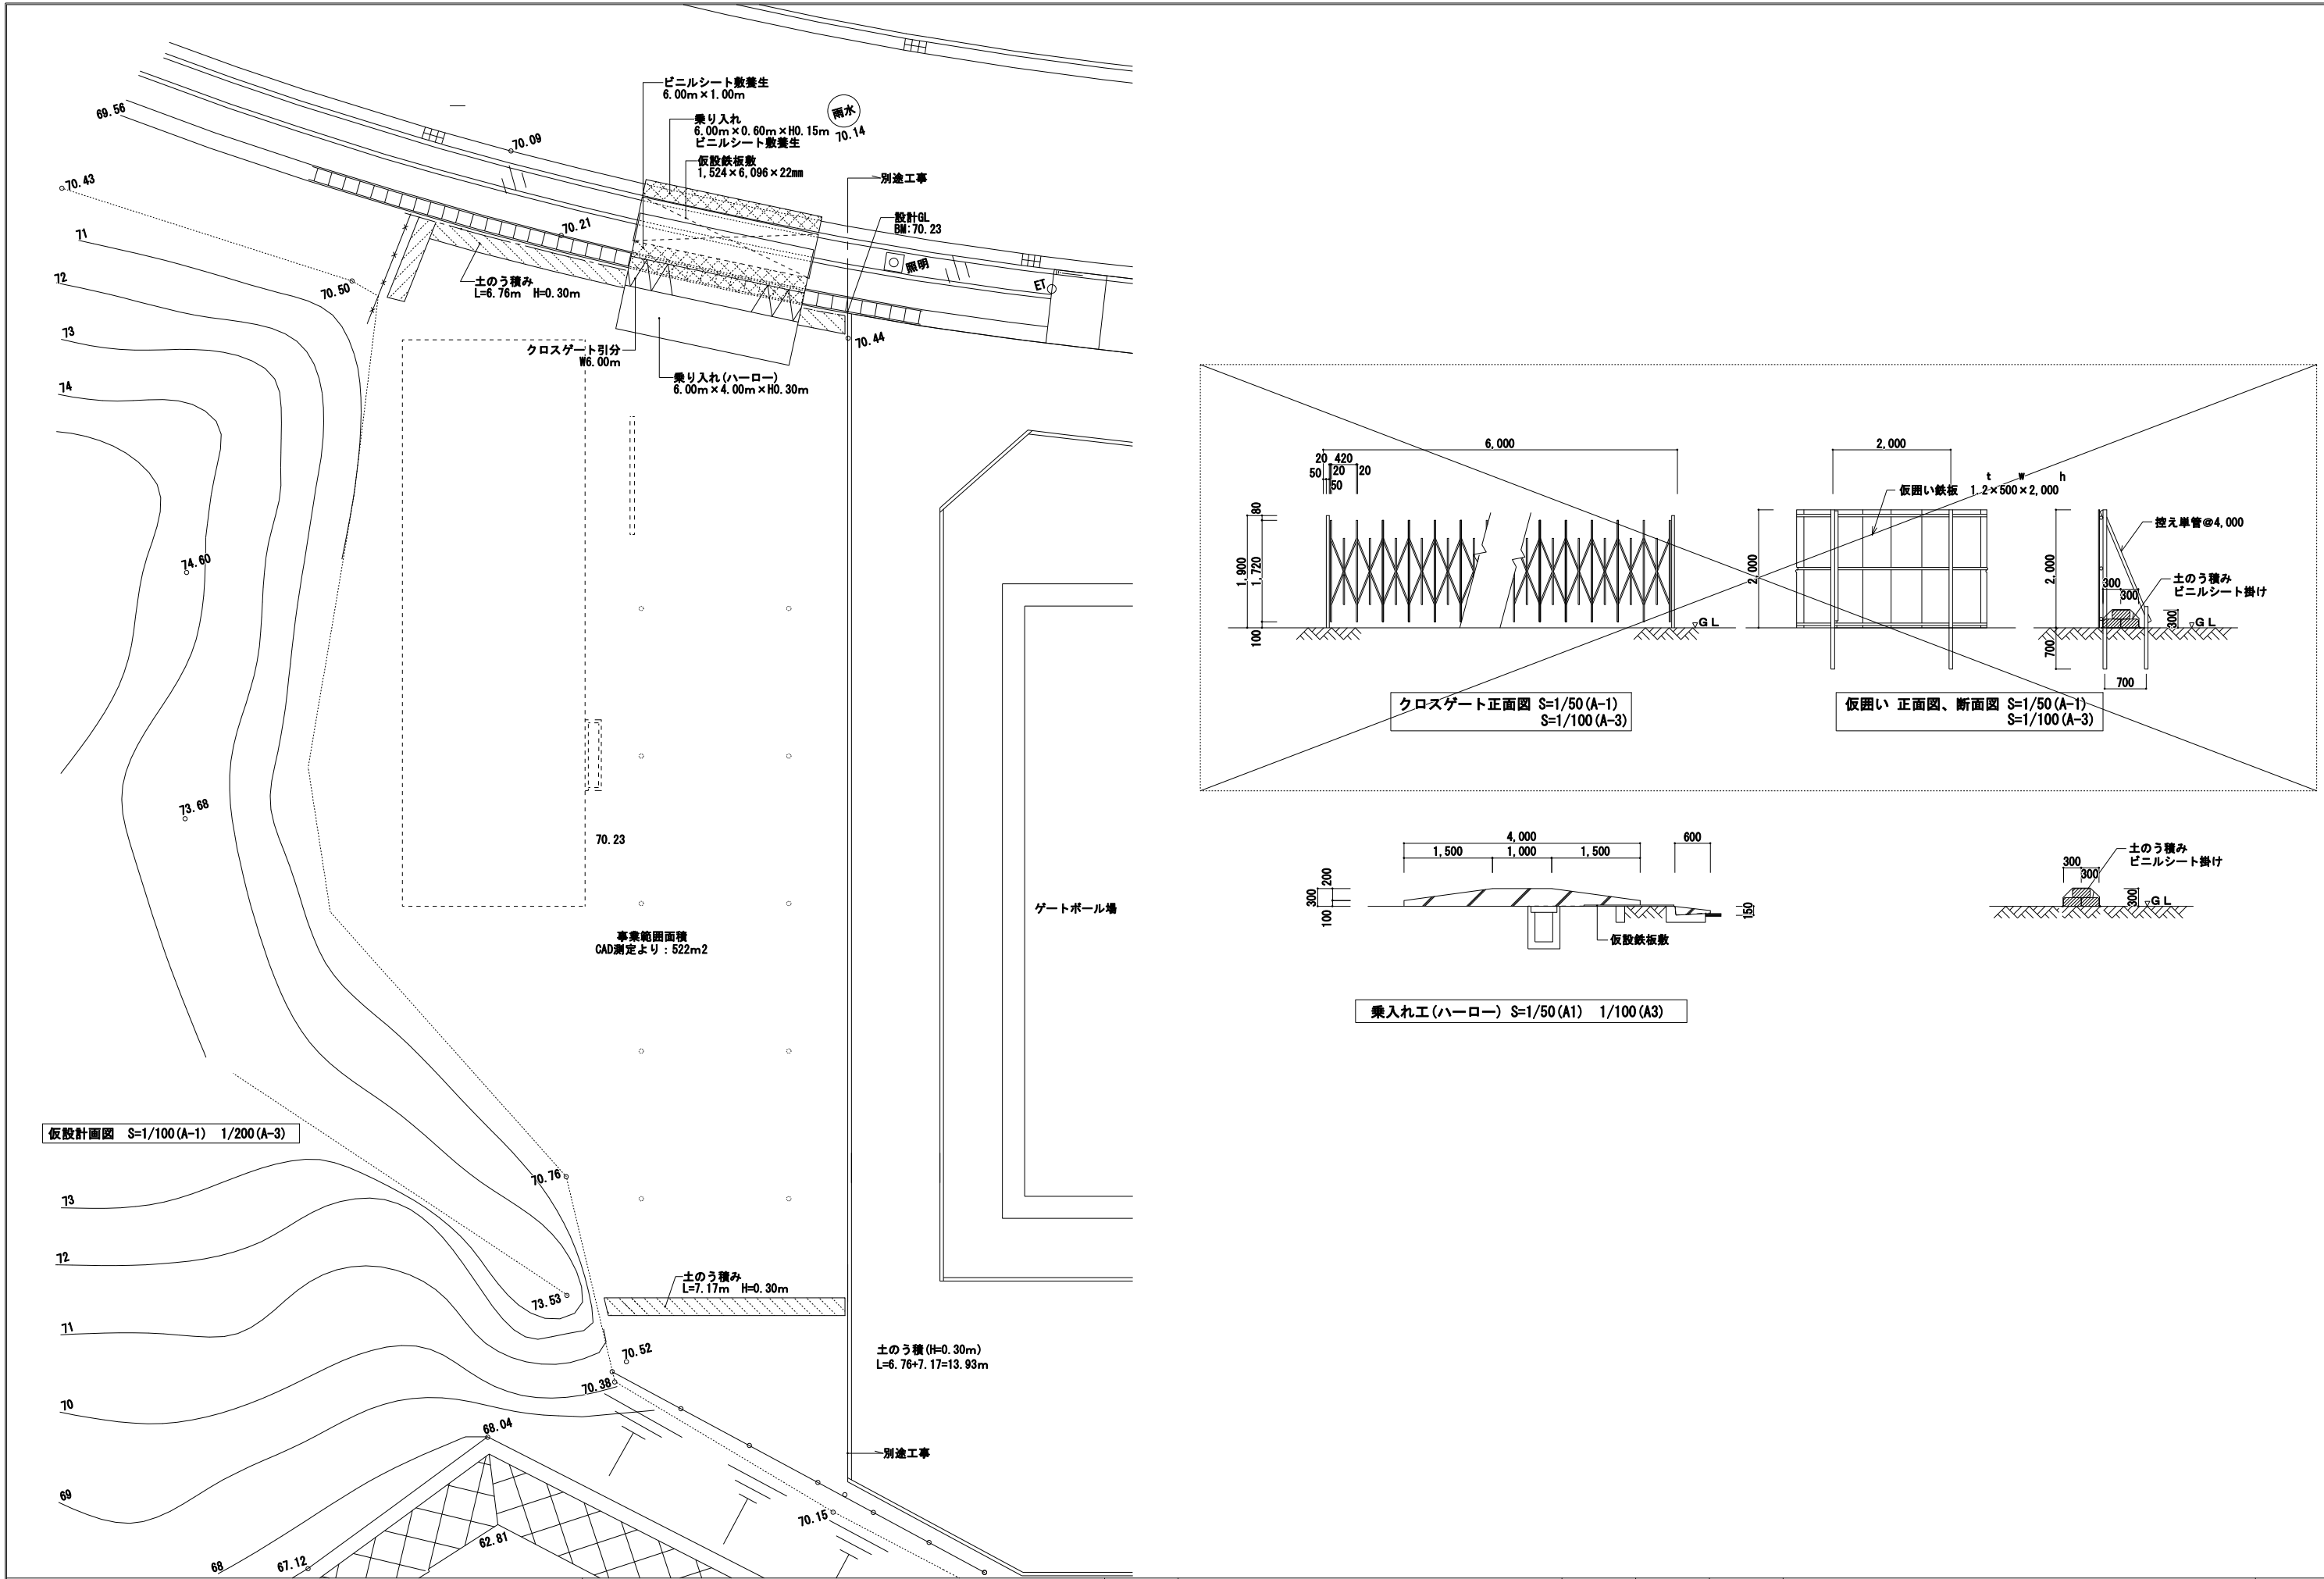

備考	有限 三 成 工 業 会 社 TEL : 098-974-8001 沖縄県うるま市宇堅1322-1 代表取締役 平川 薫	工事名称	具志川運動公園多目的広場建設工事(建築)			管理者	設計者	担当者	図面名称	図面NO A-25
		工事場所	うるま市宇大田地内			日付	日付	日付	縮尺	
									図 示	

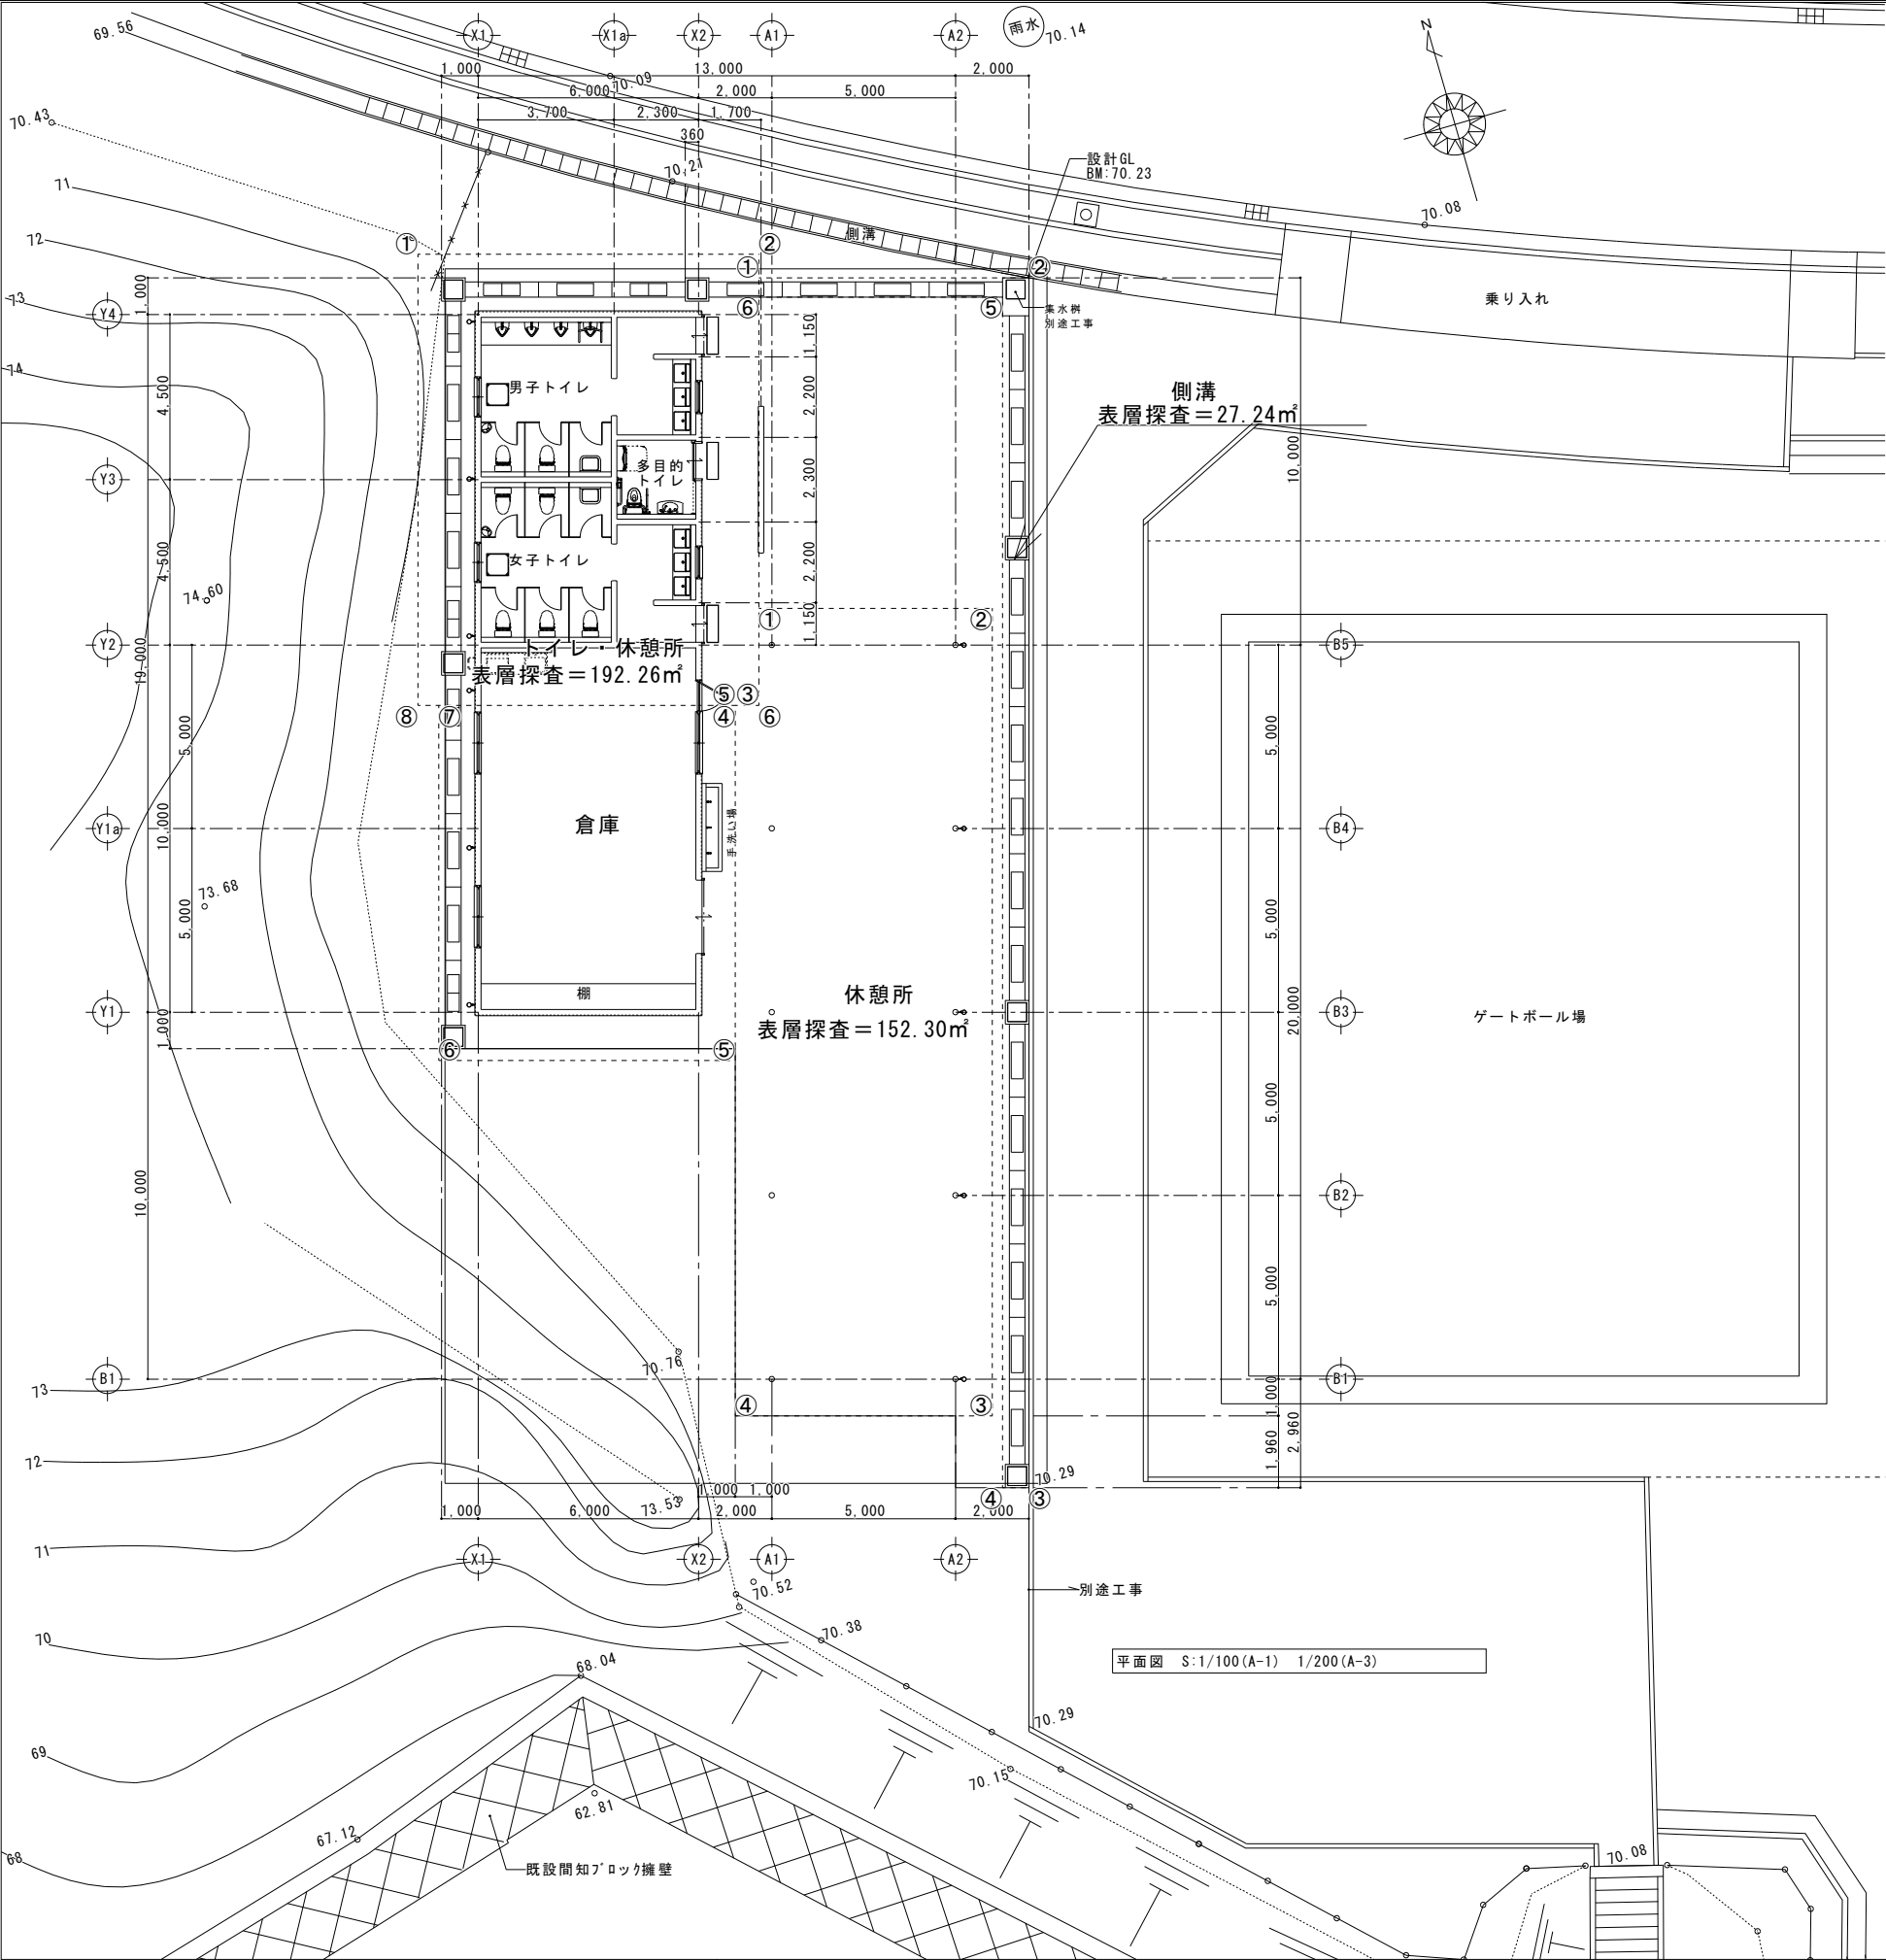

表層探査（トイレ・倉庫）				
No.	X座標	Y座標	X(n+1)-X(n-1)	Y(X(n+1)-X(n-1))
①	0.000	0.000	9.286	0.000000
②	9.286	0.000	9.286	0.000000
③	9.286	-12.286	-0.643	7.899898
④	8.643	-12.286	-0.643	7.899898
⑤	8.643	-21.968	-8.075	177.391600
⑥	0.568	-21.968	-8.075	177.391600
⑦	0.568	-12.286	-0.568	6.978448
⑧	0.000	-12.286	-0.568	6.978448
計				384.539892
2除				192.269946
面積				192.26

表層探査面積(トイレ・倉庫)＝192.26㎡

表層探査（休憩所）				
No.	X座標	Y座標	X(n+1)-X(n-1)	Y(X(n+1)-X(n-1))
①	0.000	0.000	6.357	0.000000
②	6.357	0.000	6.357	0.000000
③	6.357	-22.000	-7.000	154.000000
④	-0.643	-22.000	-7.000	154.000000
⑤	-0.643	-2.643	0.643	-1.699449
⑥	0.000	-2.643	0.643	-1.699449
計				304.601102
2除				152.300551
面積				152.30

表層探査面積(休憩所)＝152.30㎡


表層探査（側溝）				
No.	X座標	Y座標	X(n+1)-X(n-1)	Y(X(n+1)-X(n-1))
①	0.000	0.000	7.357	0.000000
②	7.357	0.000	7.357	0.000000
③	7.357	-32.960	-0.720	23.731200
④	6.637	-32.960	-0.720	23.731200
⑤	6.637	-0.530	-6.637	3.517610
⑥	0.000	-0.530	-6.637	3.517610
計				54.497620
2除				27.248810
面積				27.24

表層探査面積(側溝)＝27.24㎡


表層探査面積合計＝ 371.80㎡

凡 例

＝探査範囲

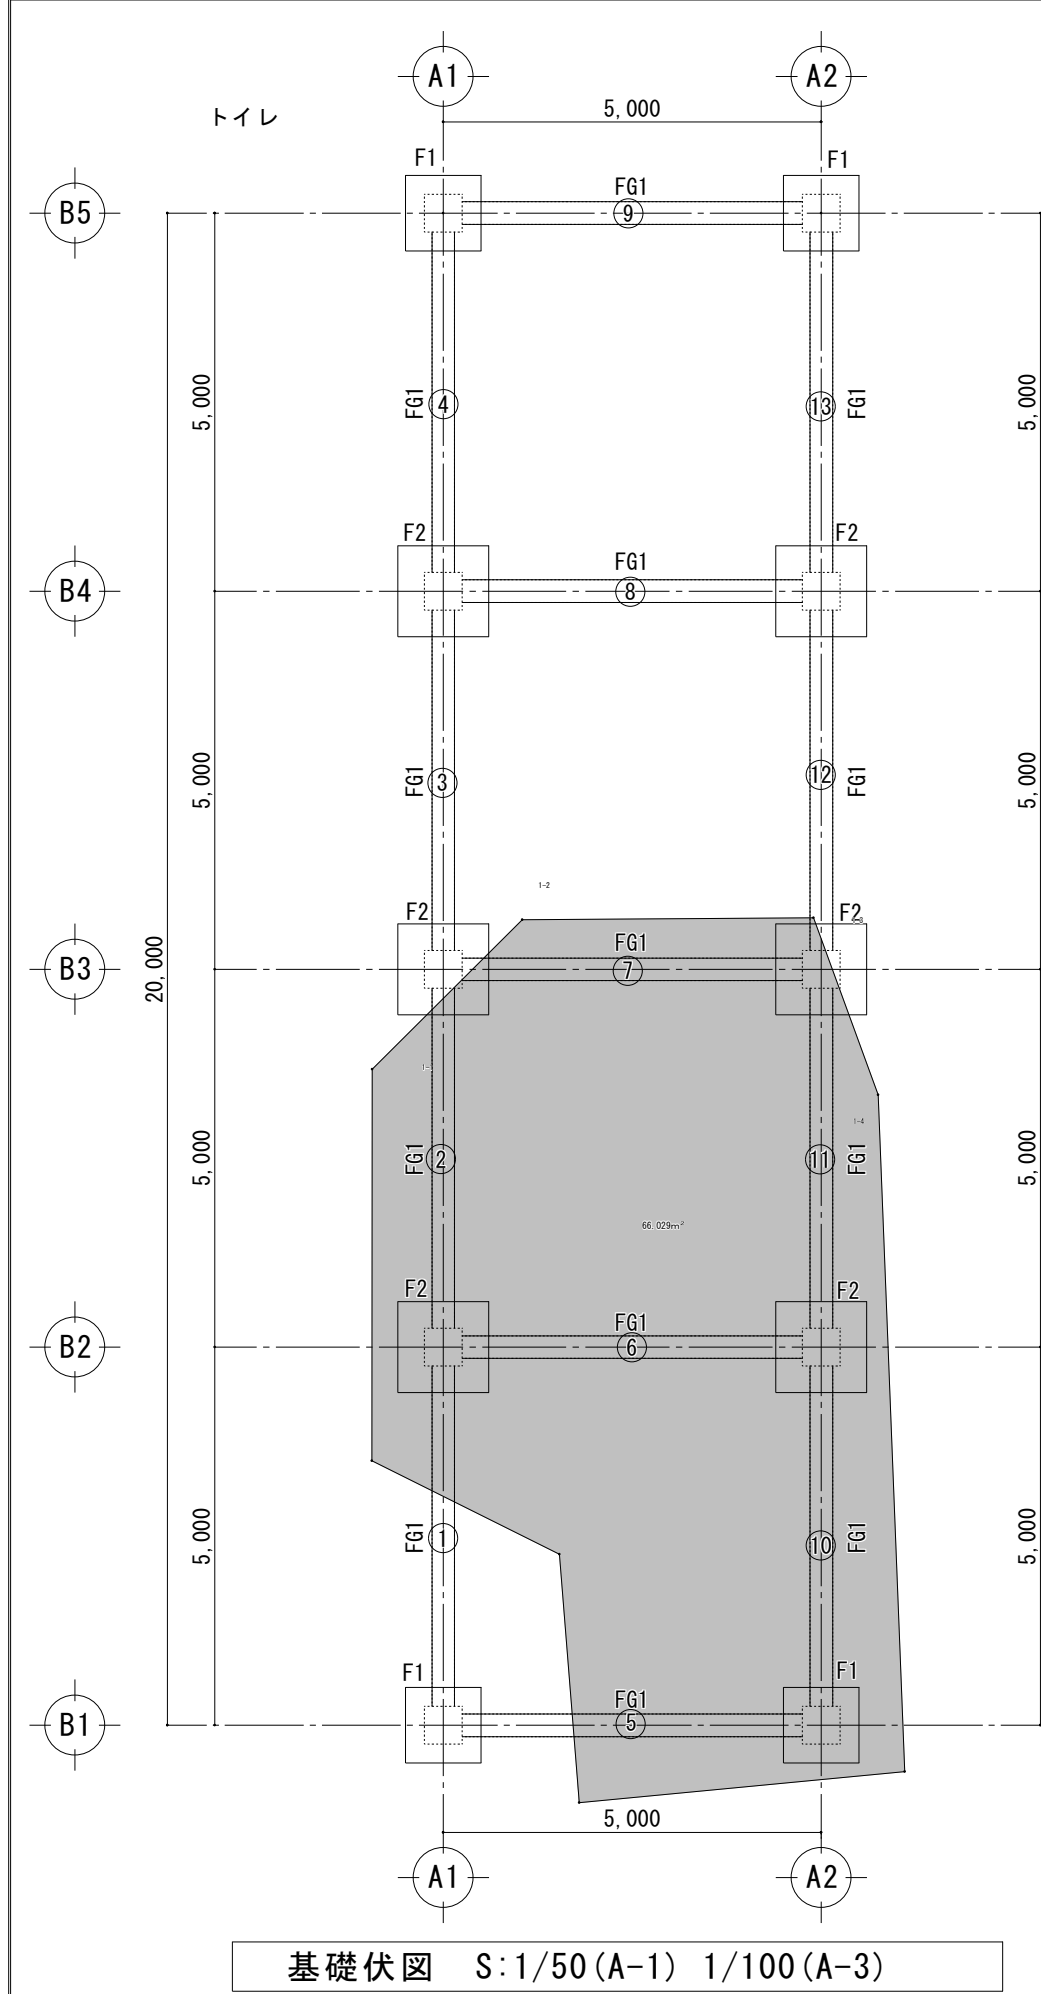

基礎伏図 S:1/50 (A-1) 1/100 (A-3)

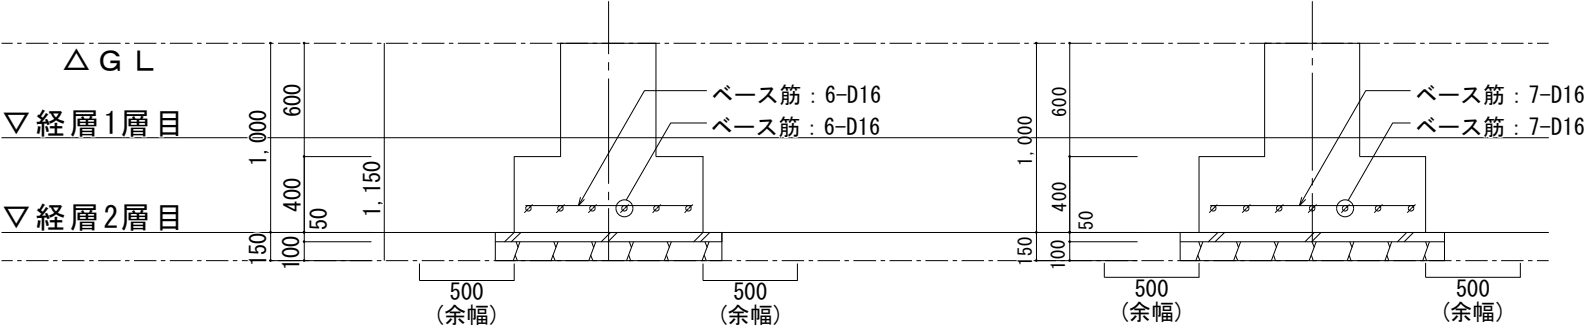


F1 詳細図 S:1/20 (A-1) 1/40 (A-3)

F2 詳細図 S:1/20 (A-1) 1/40 (A-3)

※ 建築数量積算基準より、
---根切りの余幅算定---
・根切り深さ1.5m未満の場合
余幅=0.5m
・根切り深さ1.5m以上5.0m未満の場合
余幅=(0.3×h/2)+0.5

※特記なき限り、幅止め筋D10@1000以内
地中梁 断面リスト S:1/30 (A-1) S1/60 (A-3)

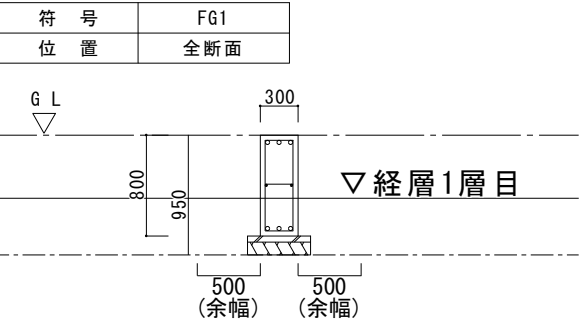

経層1層目 66.029㎡
経層2層目 66.029㎡
経層探索 休憩所箇所合計=132.058㎡

経層探索 休憩所合計=132.058㎡