


うるま市 建築基準法に係る道路種別図 索引図

石川地区

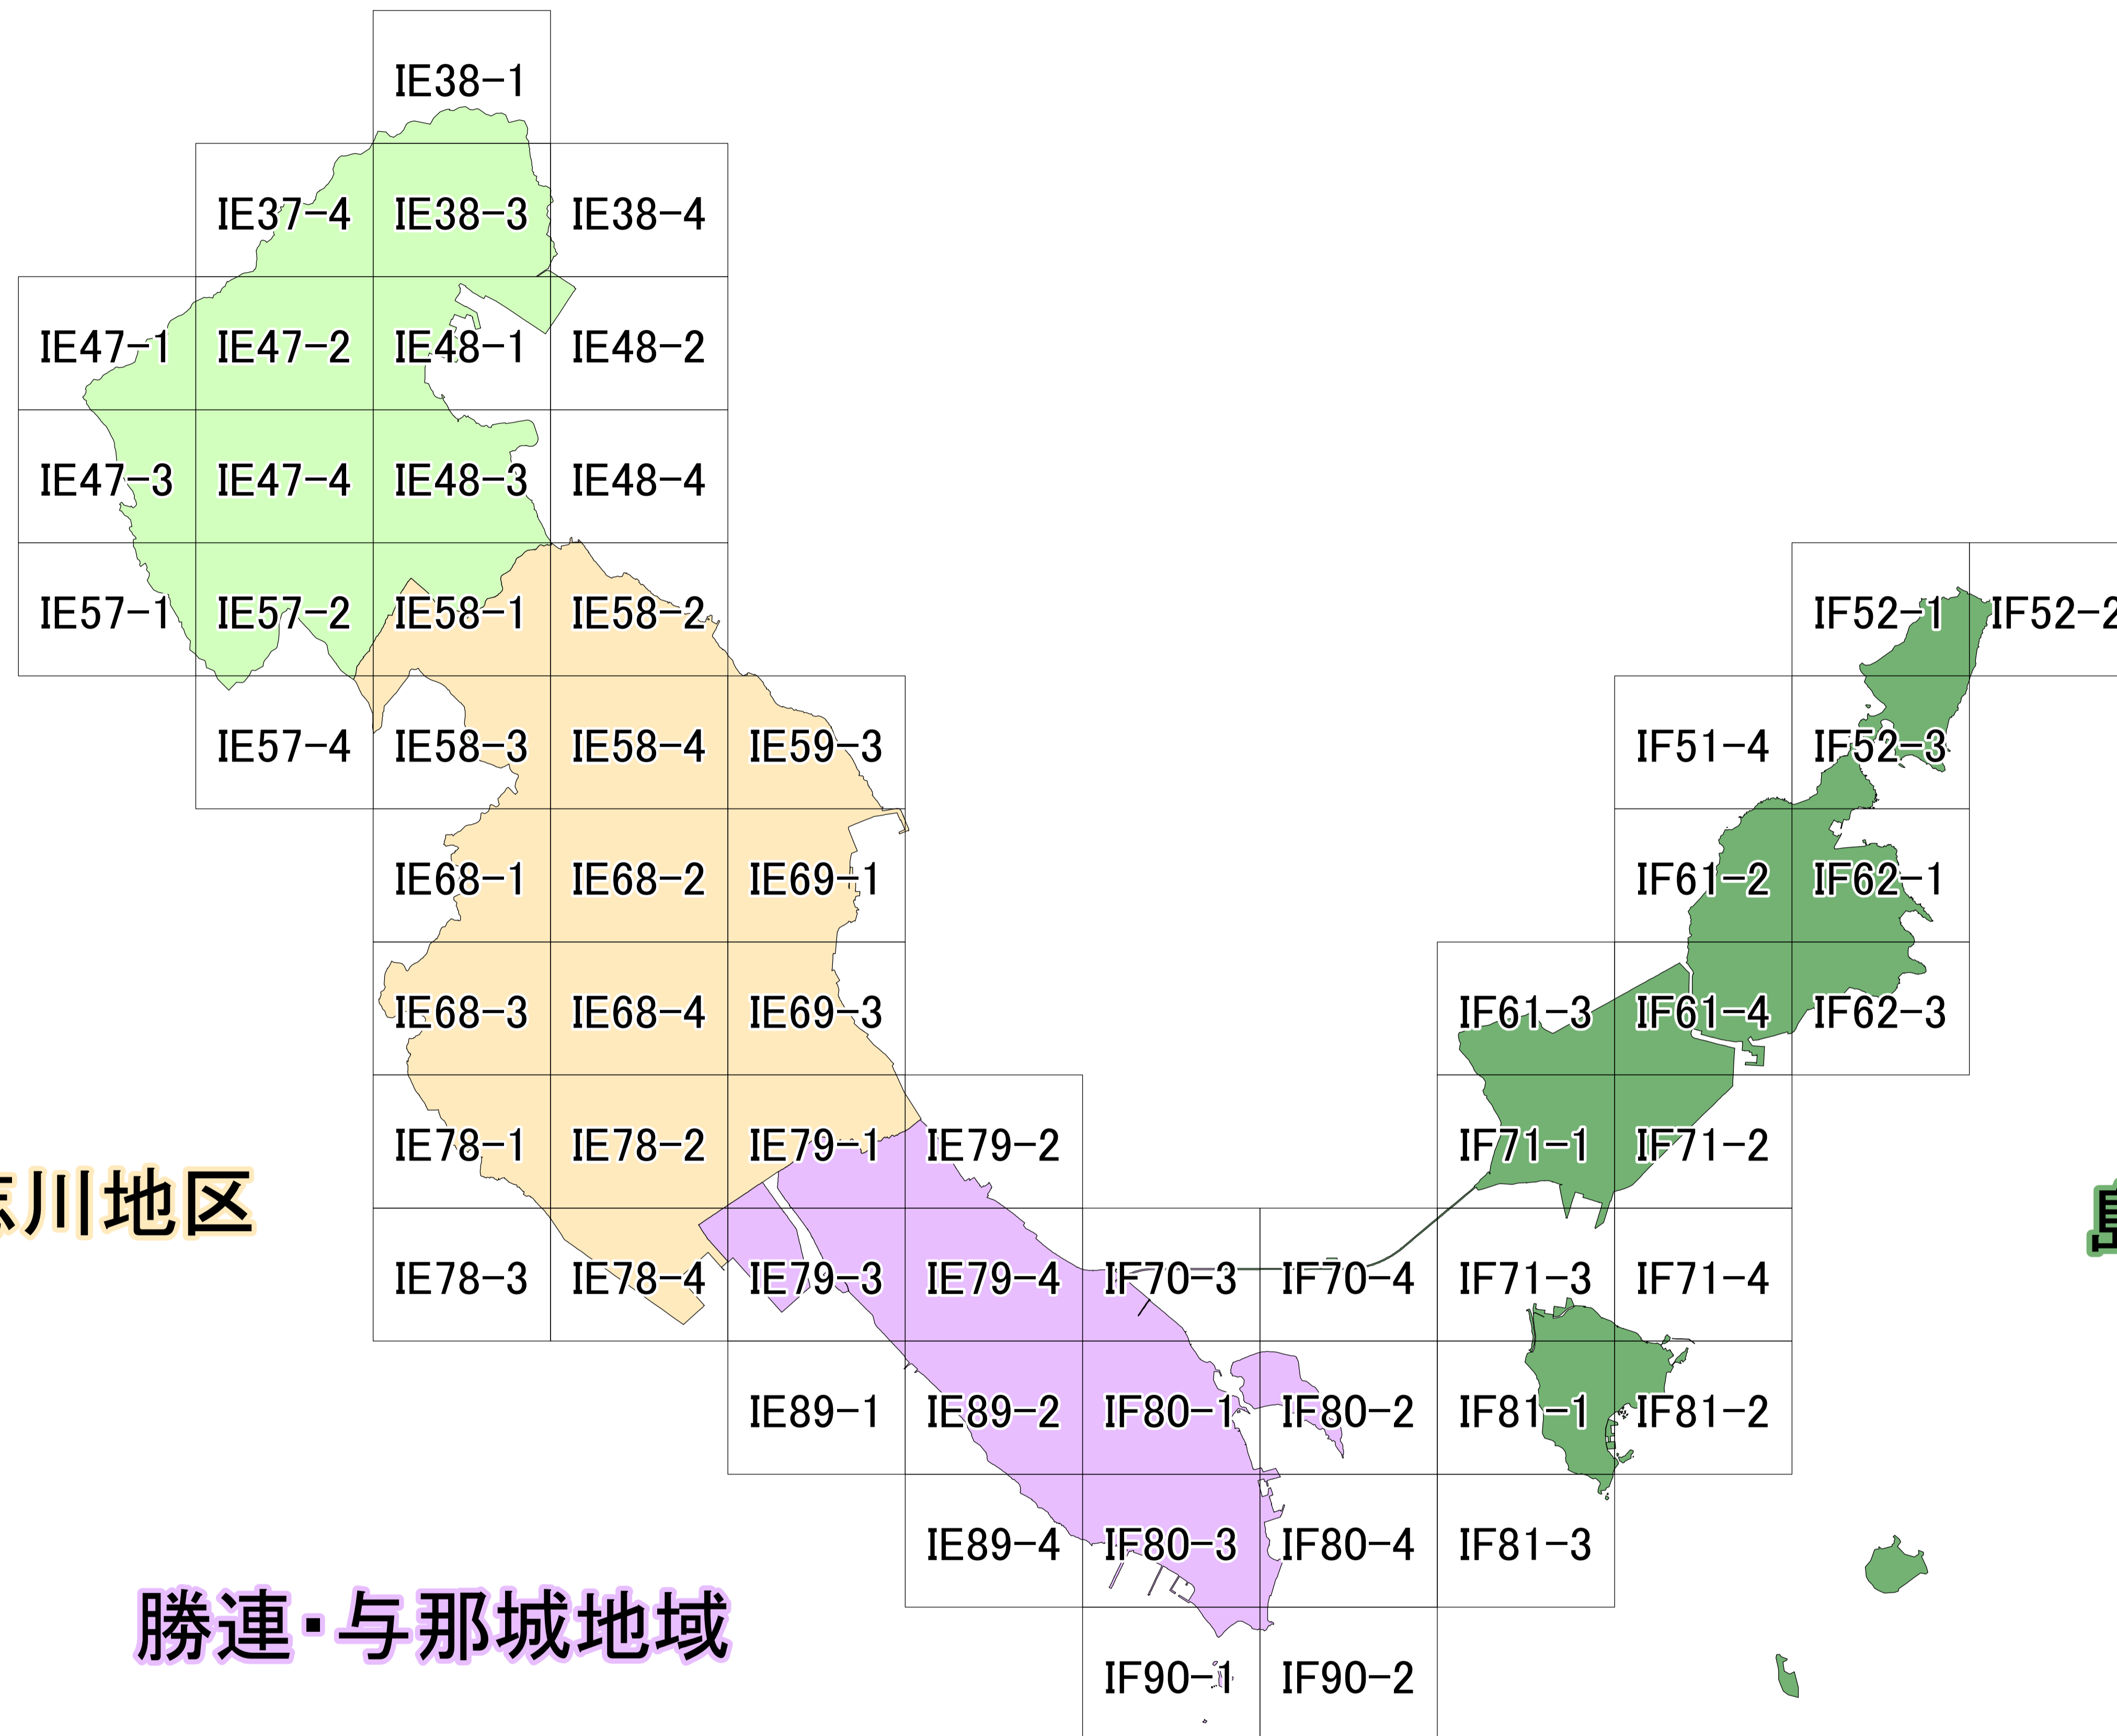


具志川地区

島嶼地域

勝連・与那城地域



うるま市 建築基準法に係る道路種別図 索引図

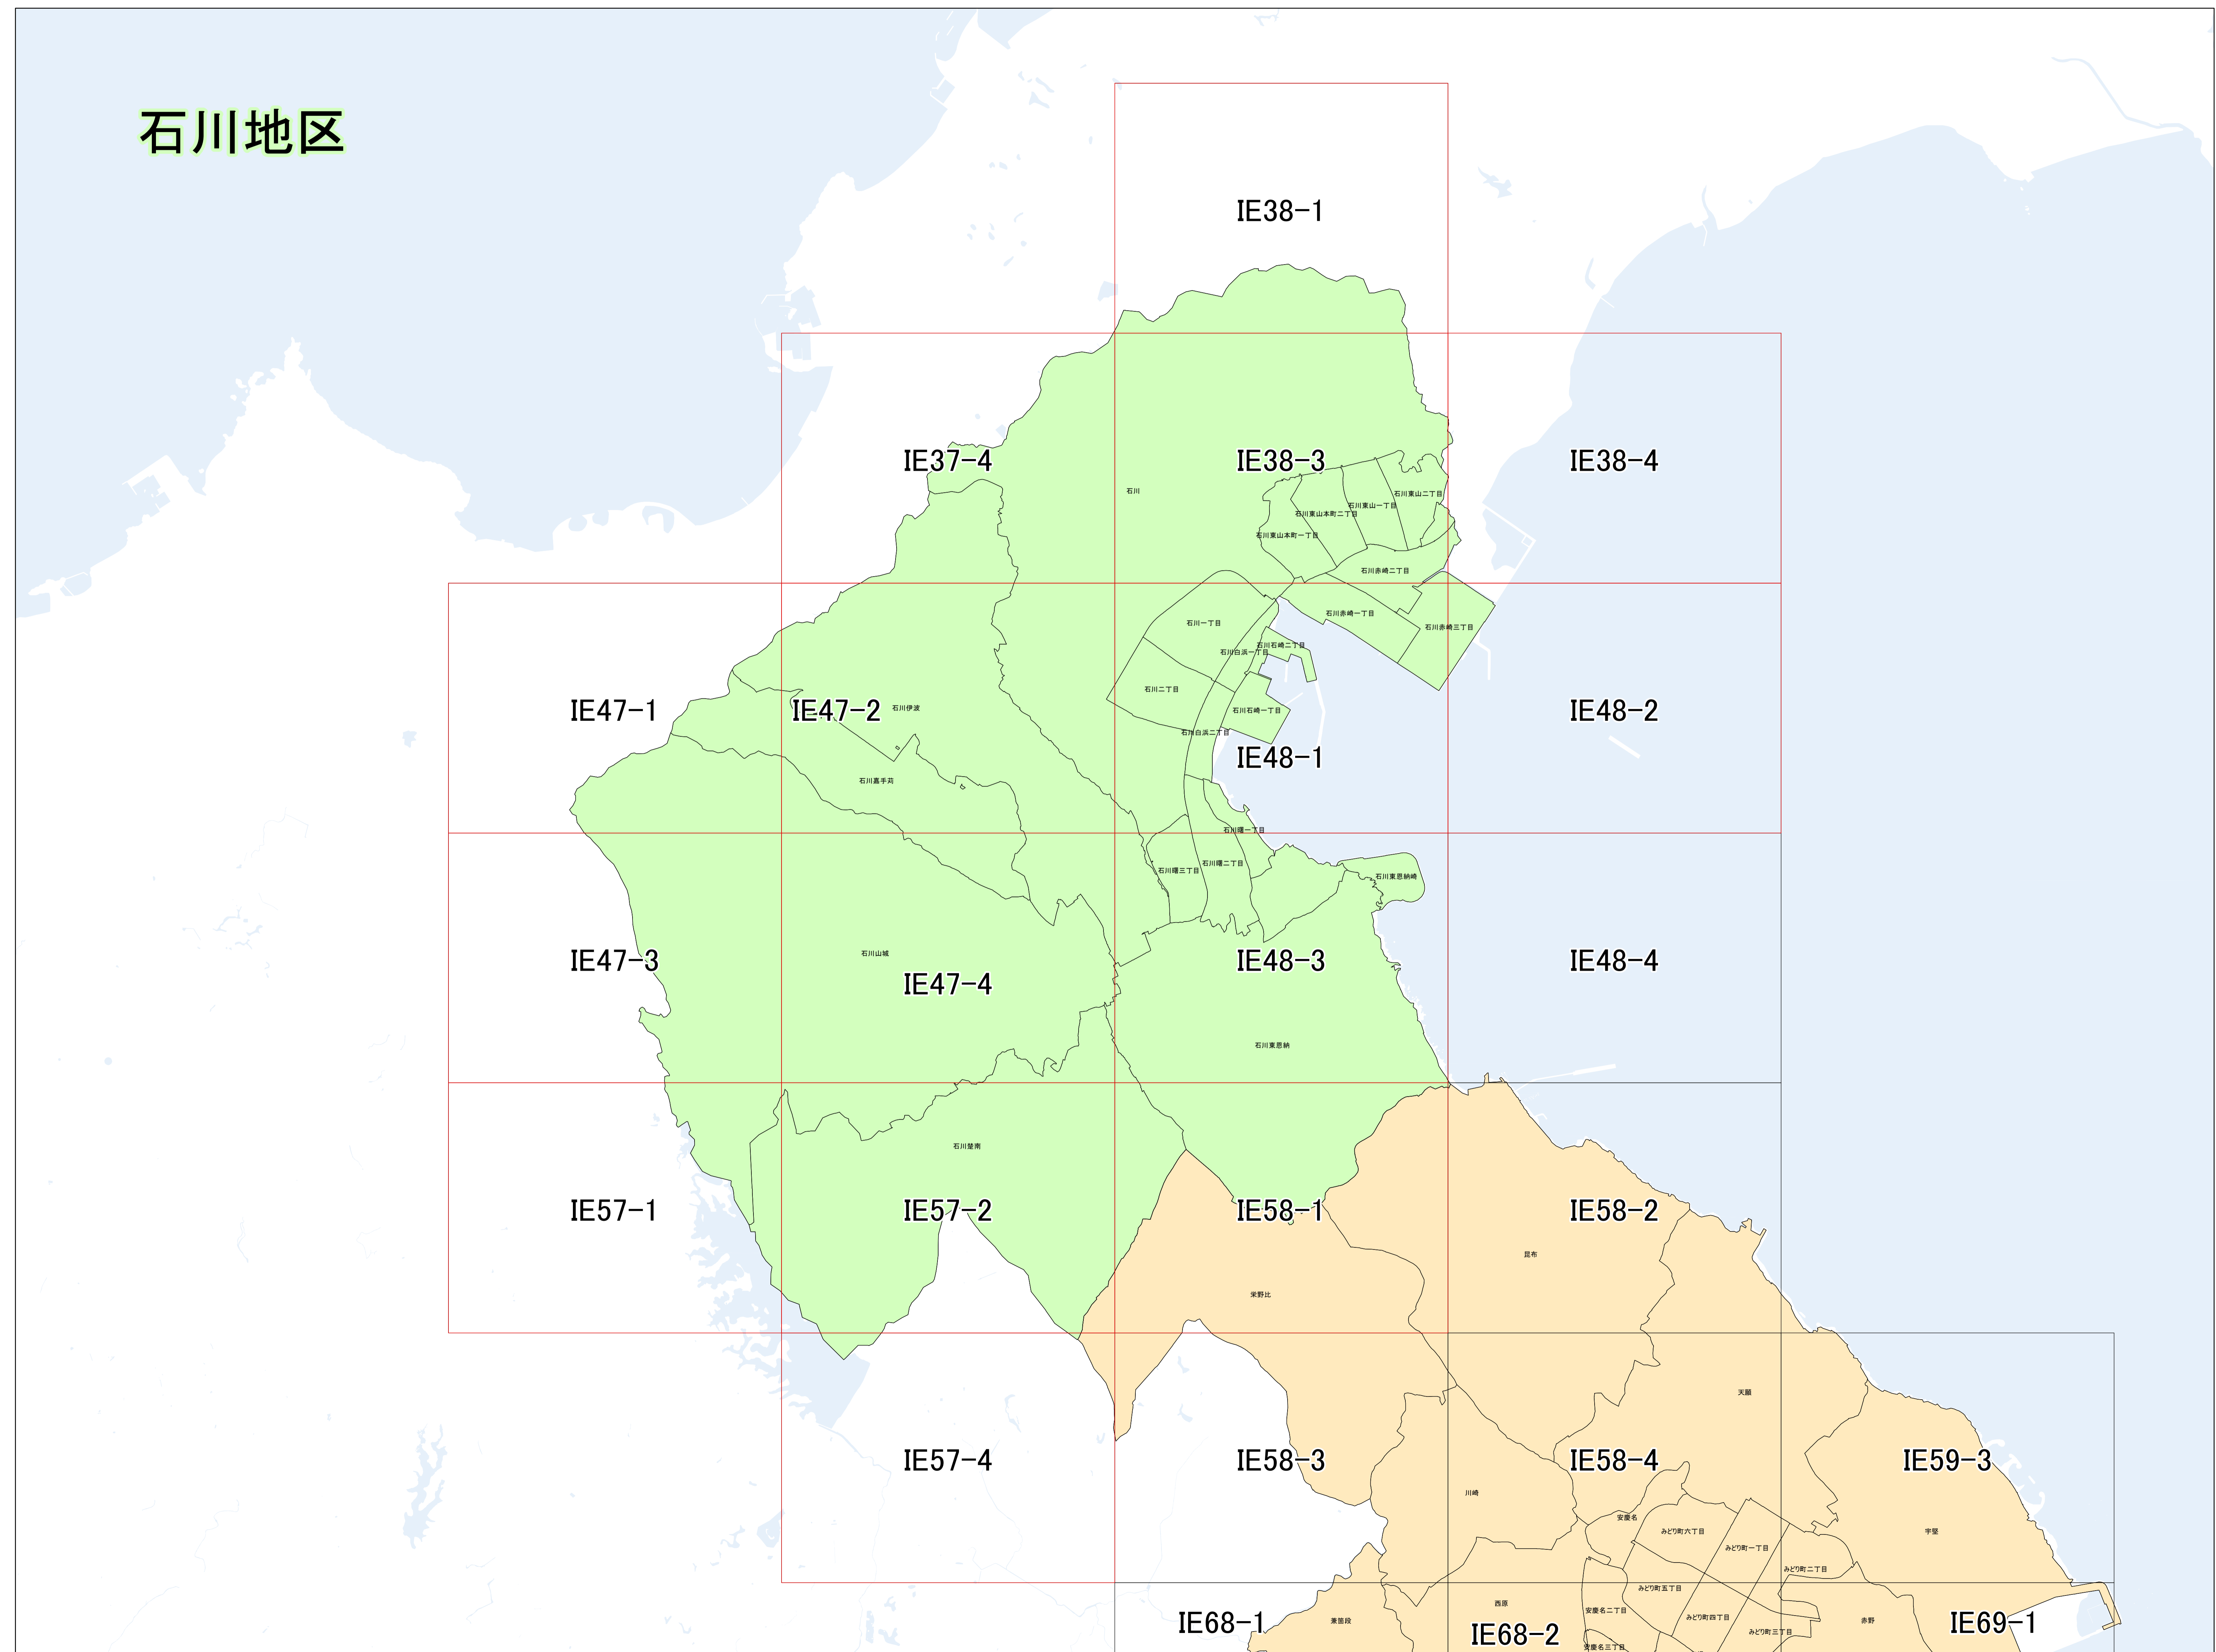

うるま市 建築基準法に係る道路種別図




N

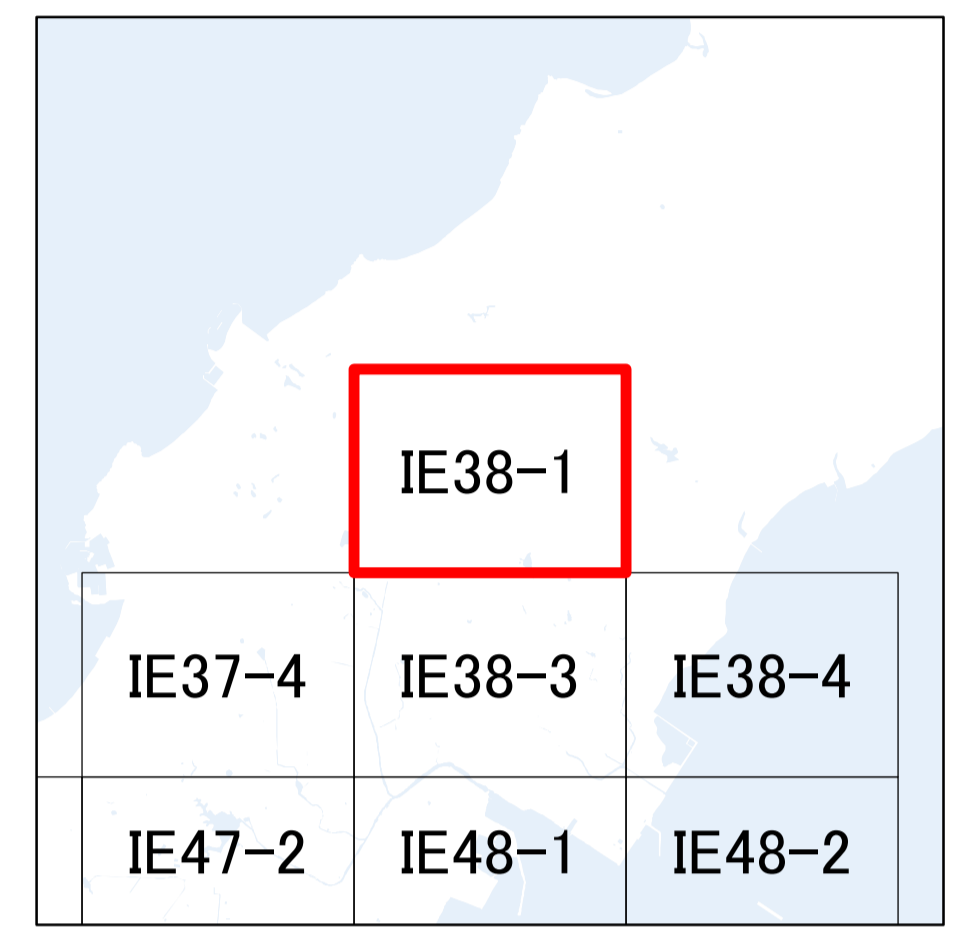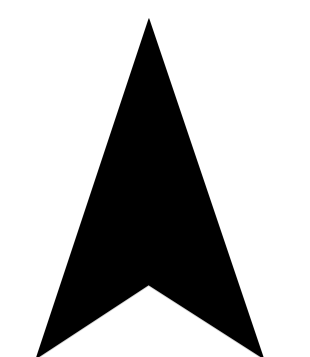

- 凡例**
- 1号道路(国道、県道)
 - 1号道路(市道)
 - 1号道路(幅員不足)
 - 1号道路(2項要件あり)
 - 2号道路
 - 3号道路
 - 4号道路
 - 5号道路
 - 2項道路
 - 特定通路(第43条関連通路)
 - 専用通路
 - 基準法上の道路に該当しない
 - 検査センター確認
 - 技術センター確認
 - 不明(保留)
 - その他の道路

※専用通路、検査・技術センター確認の表示については、最新情報ではありませんので、ご留意下さい。


「この地図は、国土地理院長の承認を得て、国土基本図を基に調整したものである。(国地情使 第687号)」
 「測量法に基づく国土地理院長承認(使用)R2JHs 687」

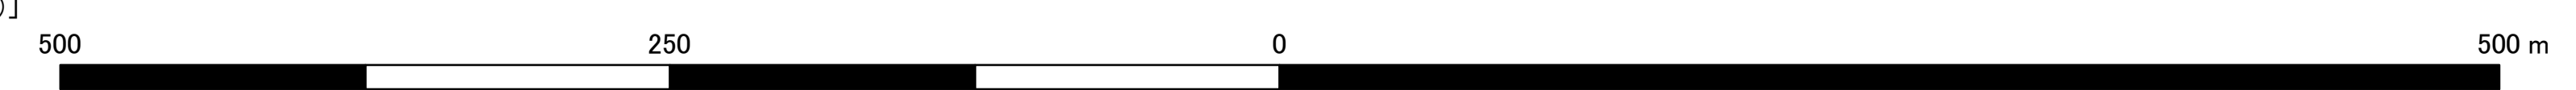


1:2,500

「この種別道路図は、令和2年9月18日現在の種別道路のおおむねの位置を示したものであり、詳細についてはうるま市担当窓口で必ず確認して下さい。」

うるま市 建築基準法に係る道路種別図

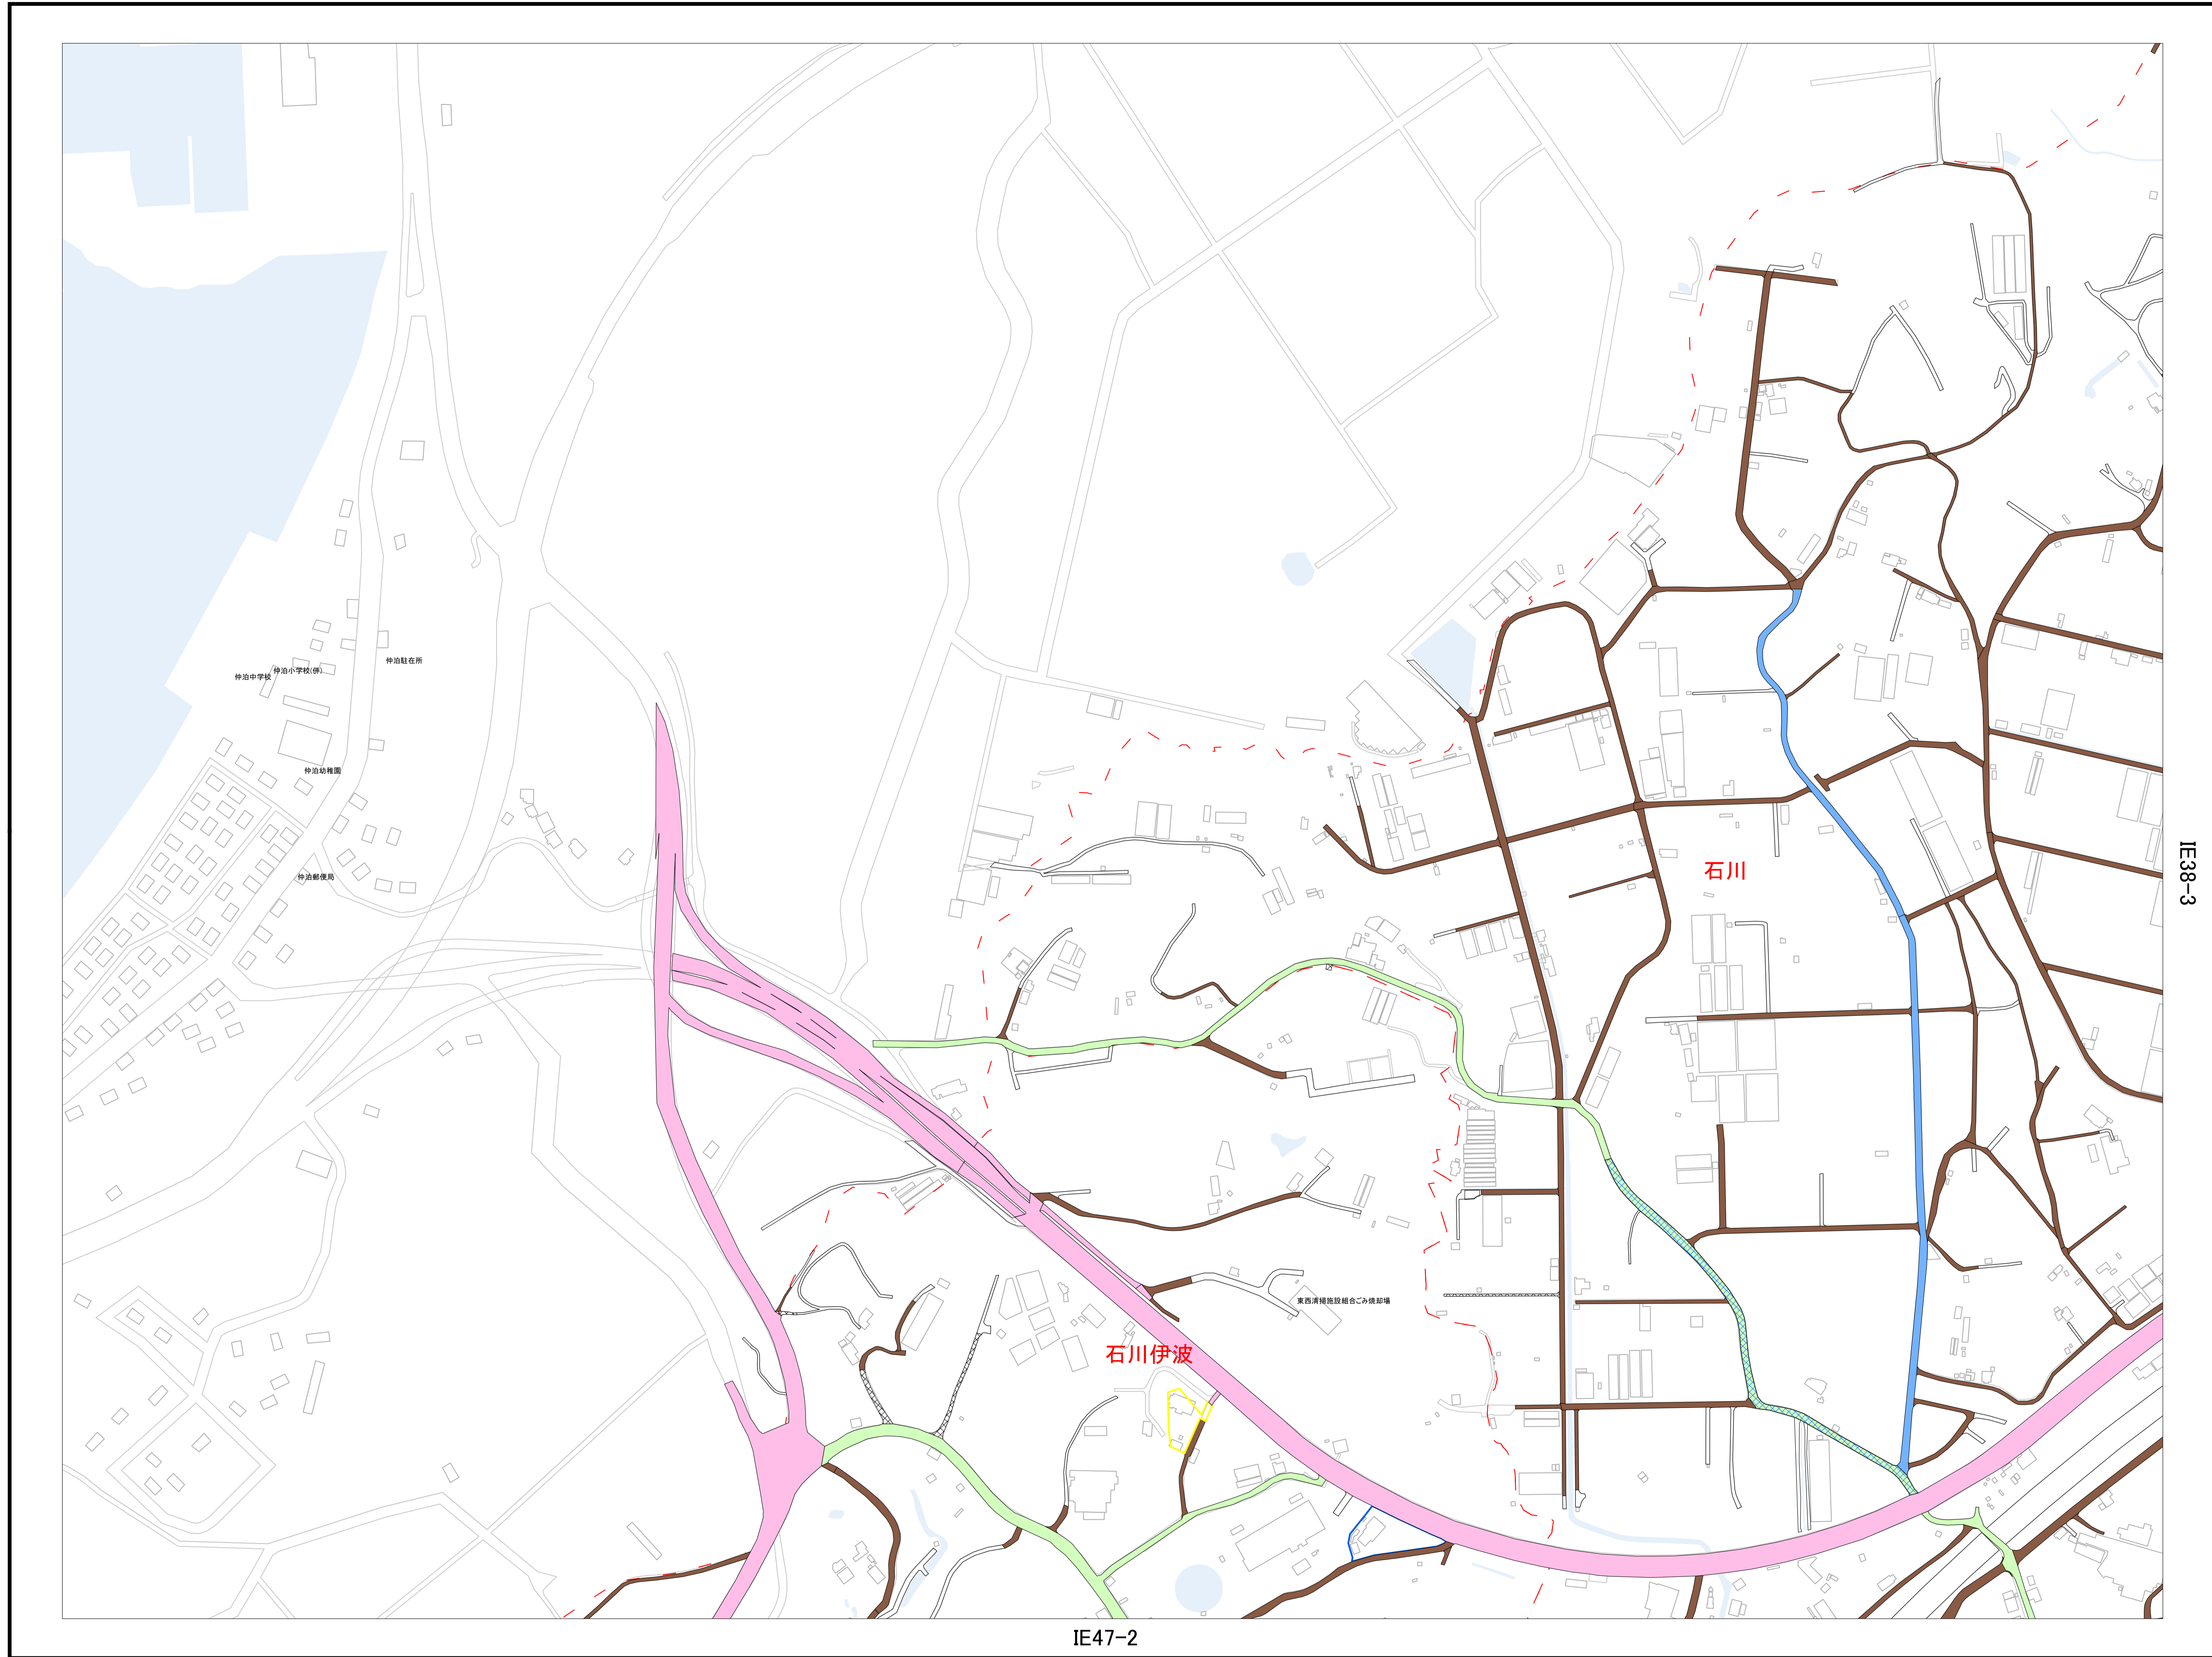

N

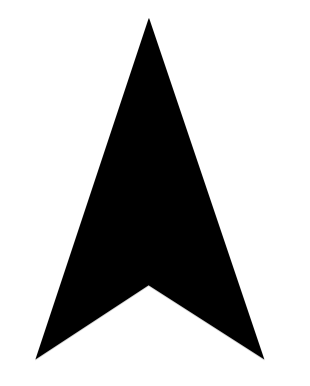

		IE38-1
	IE37-4	IE38-3
IE47-1	IE47-2	IE48-1
IE47-3	IE47-4	IE48-3

凡例



- 1号道路(国道、県道)
- 1号道路(市道)
- 1号道路(幅員不足)
- 1号道路(2項要件あり)
- 2号道路
- 3号道路
- 4号道路
- 5号道路
- 2項道路
- 特定通路(第43条関連通路)
- 専用通路
- 基準法上の道路に該当しない
- 検査センター確認
- 技術センター確認
- 不明(保留)
- その他の道路

※専用通路、検査・技術センター確認の表示については、最新情報ではありませんので、ご留意下さい。



1:2,500

うるま市 建築基準法に係る道路種別図

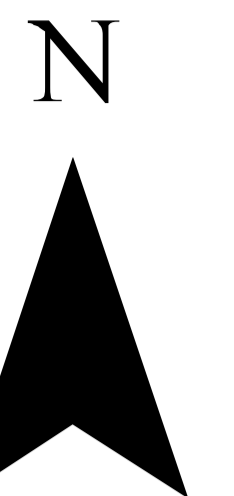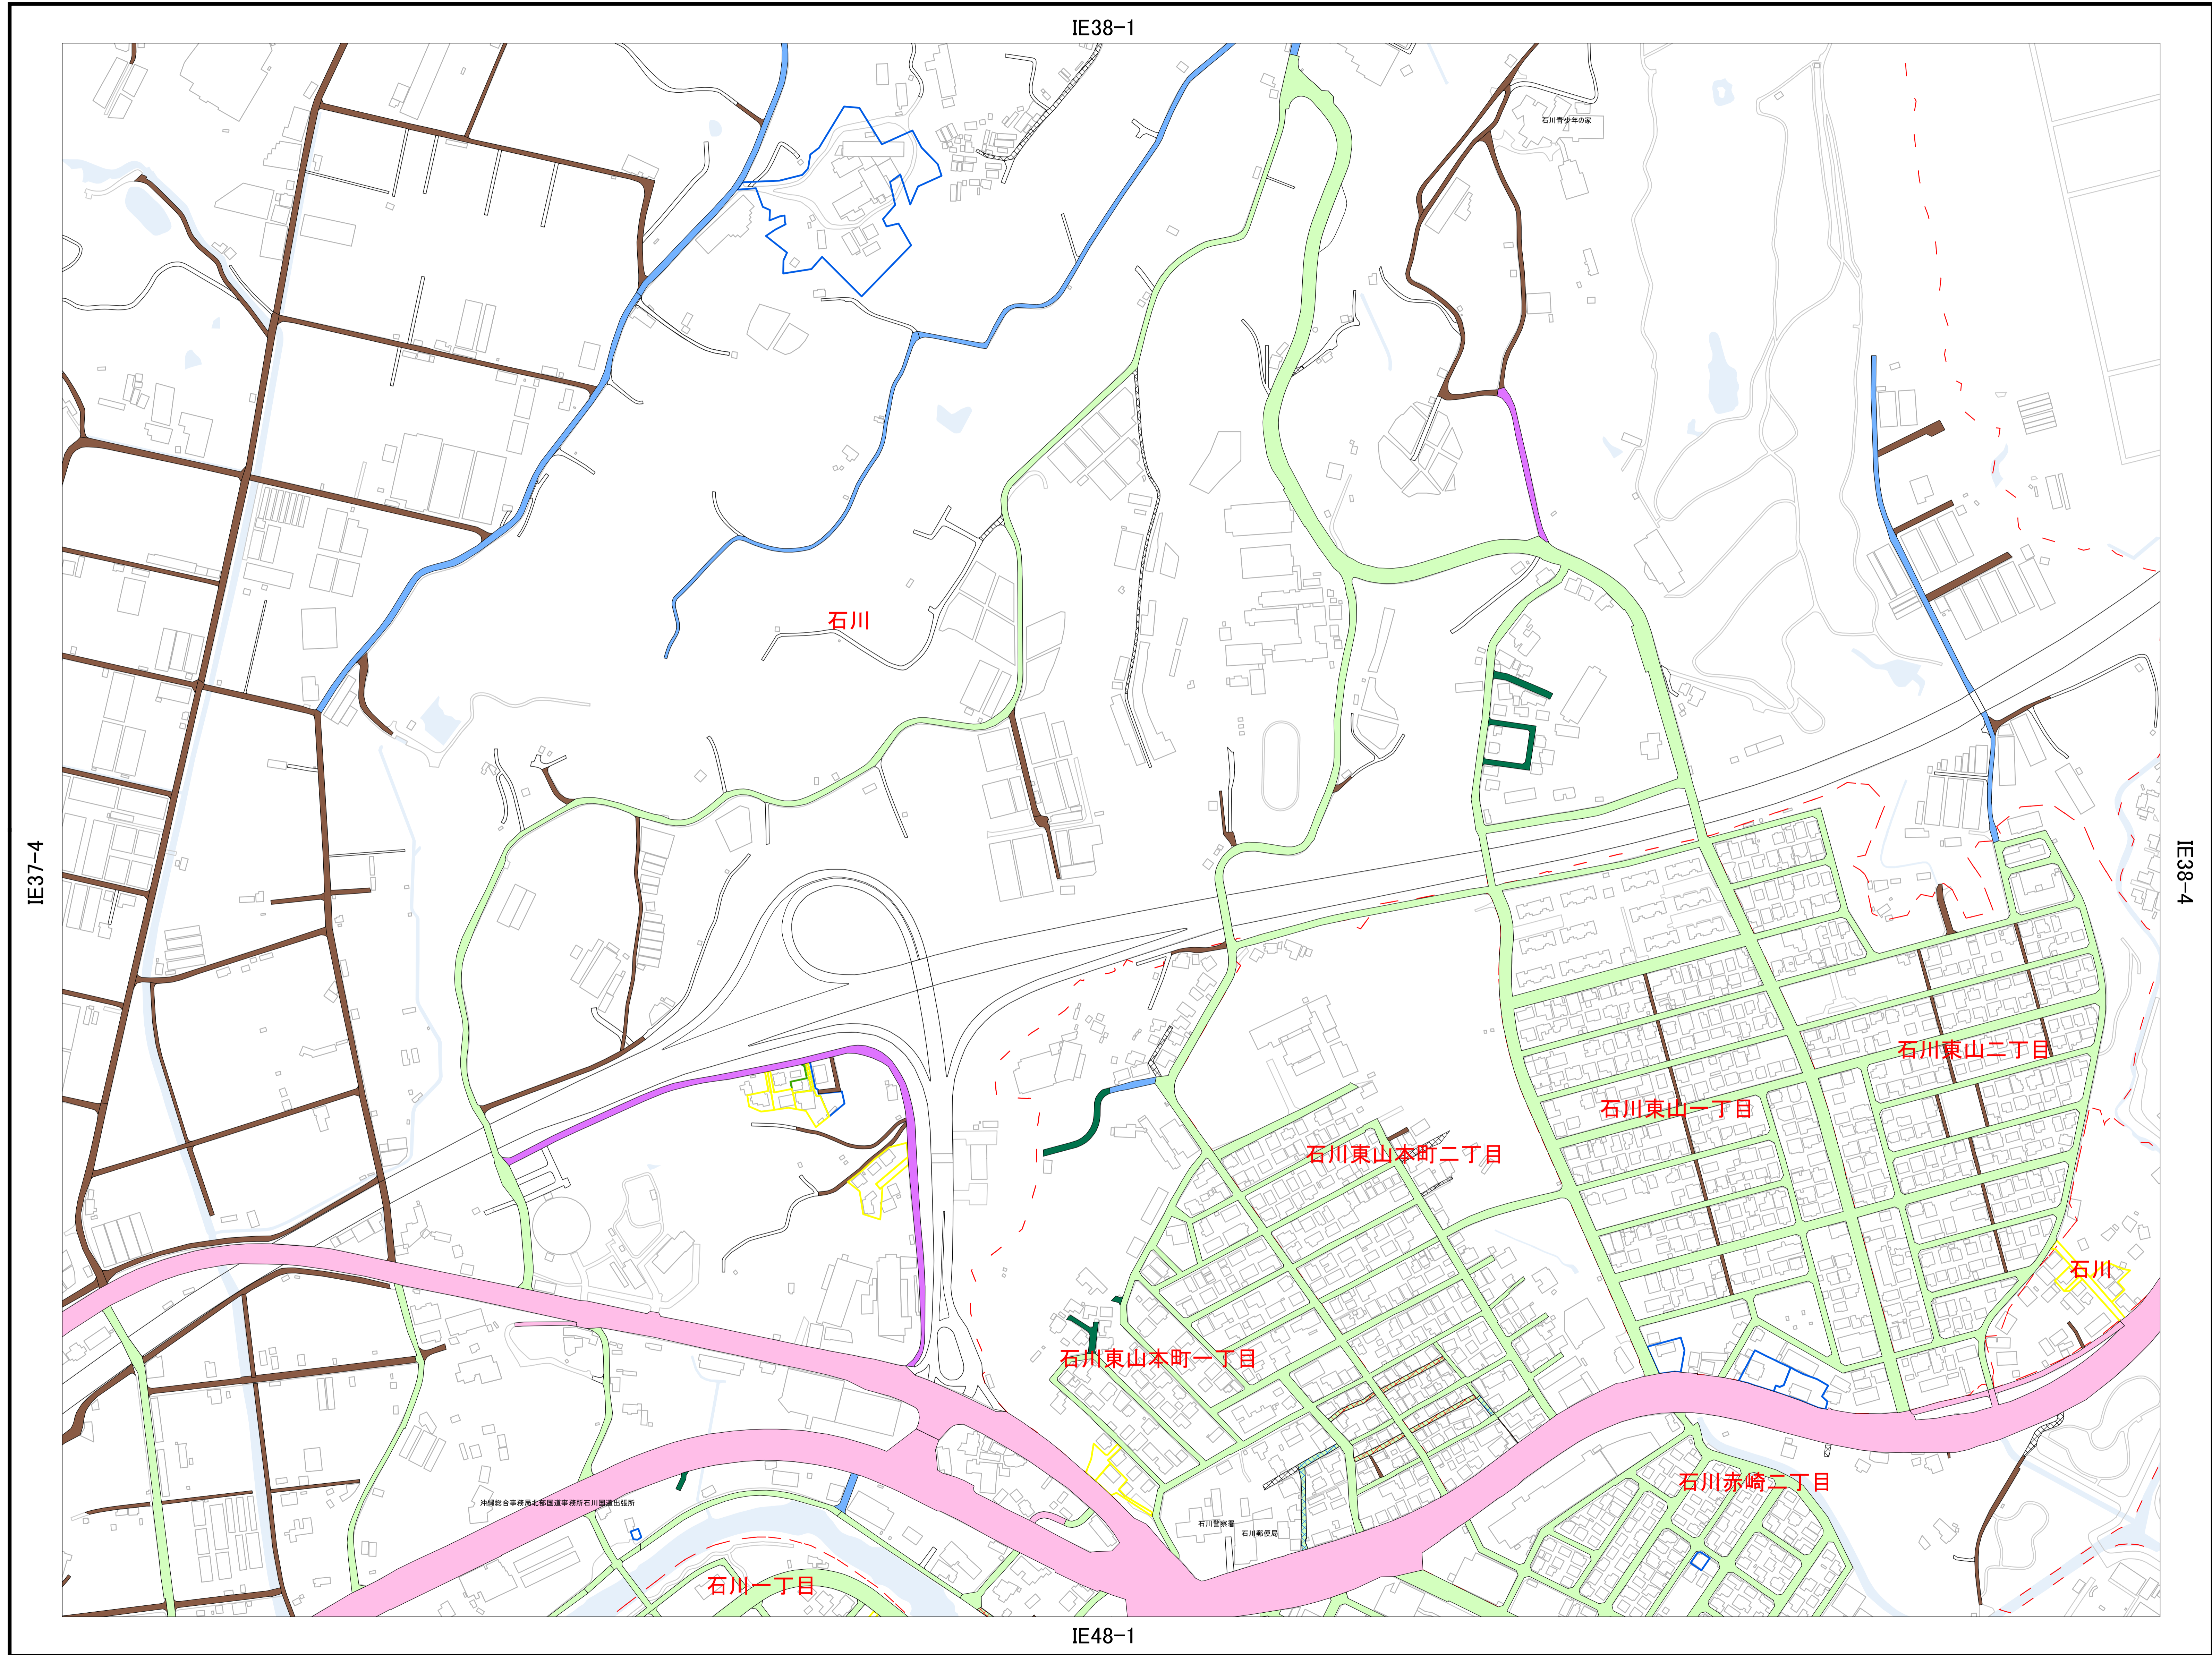


	IE38-1	
IE37-4	IE38-3	IE38-4
IE47-2	IE48-1	IE48-2
IE47-4	IE48-3	IE48-4

- 凡例**
- 1号道路(国道、県道)
 - 1号道路(市道)
 - 1号道路(幅員不足)
 - 1号道路(2項要件あり)
 - 2号道路
 - 3号道路
 - 4号道路
 - 5号道路
 - 2項道路
 - 特定通路(第43条関連通路)
 - 専用通路
 - 基準法上の道路に該当しない
 - 検査センター確認
 - 技術センター確認
 - 不明(保留)
 - その他の道路


※専用通路、検査・技術センター確認の表示については、最新情報ではありませんので、ご注意ください。

「この地図は、国土地理院長の承認を得て、国土基本図を基に調整したものである。(国地情使 第687号)」
 「測量法に基づく国土地理院長承認(使用)R 2JHs 687」


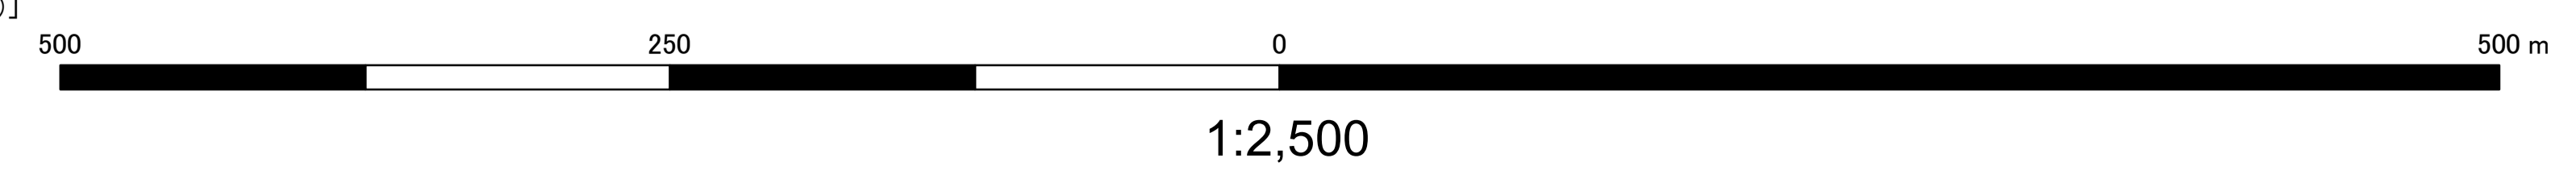


「この種別道路図は、令和2年9月18日現在の種別道路のおおむねの位置を示したものであり、詳細についてはうるま市担当窓口で必ず確認して下さい。」

うるま市 建築基準法に係る道路種別図

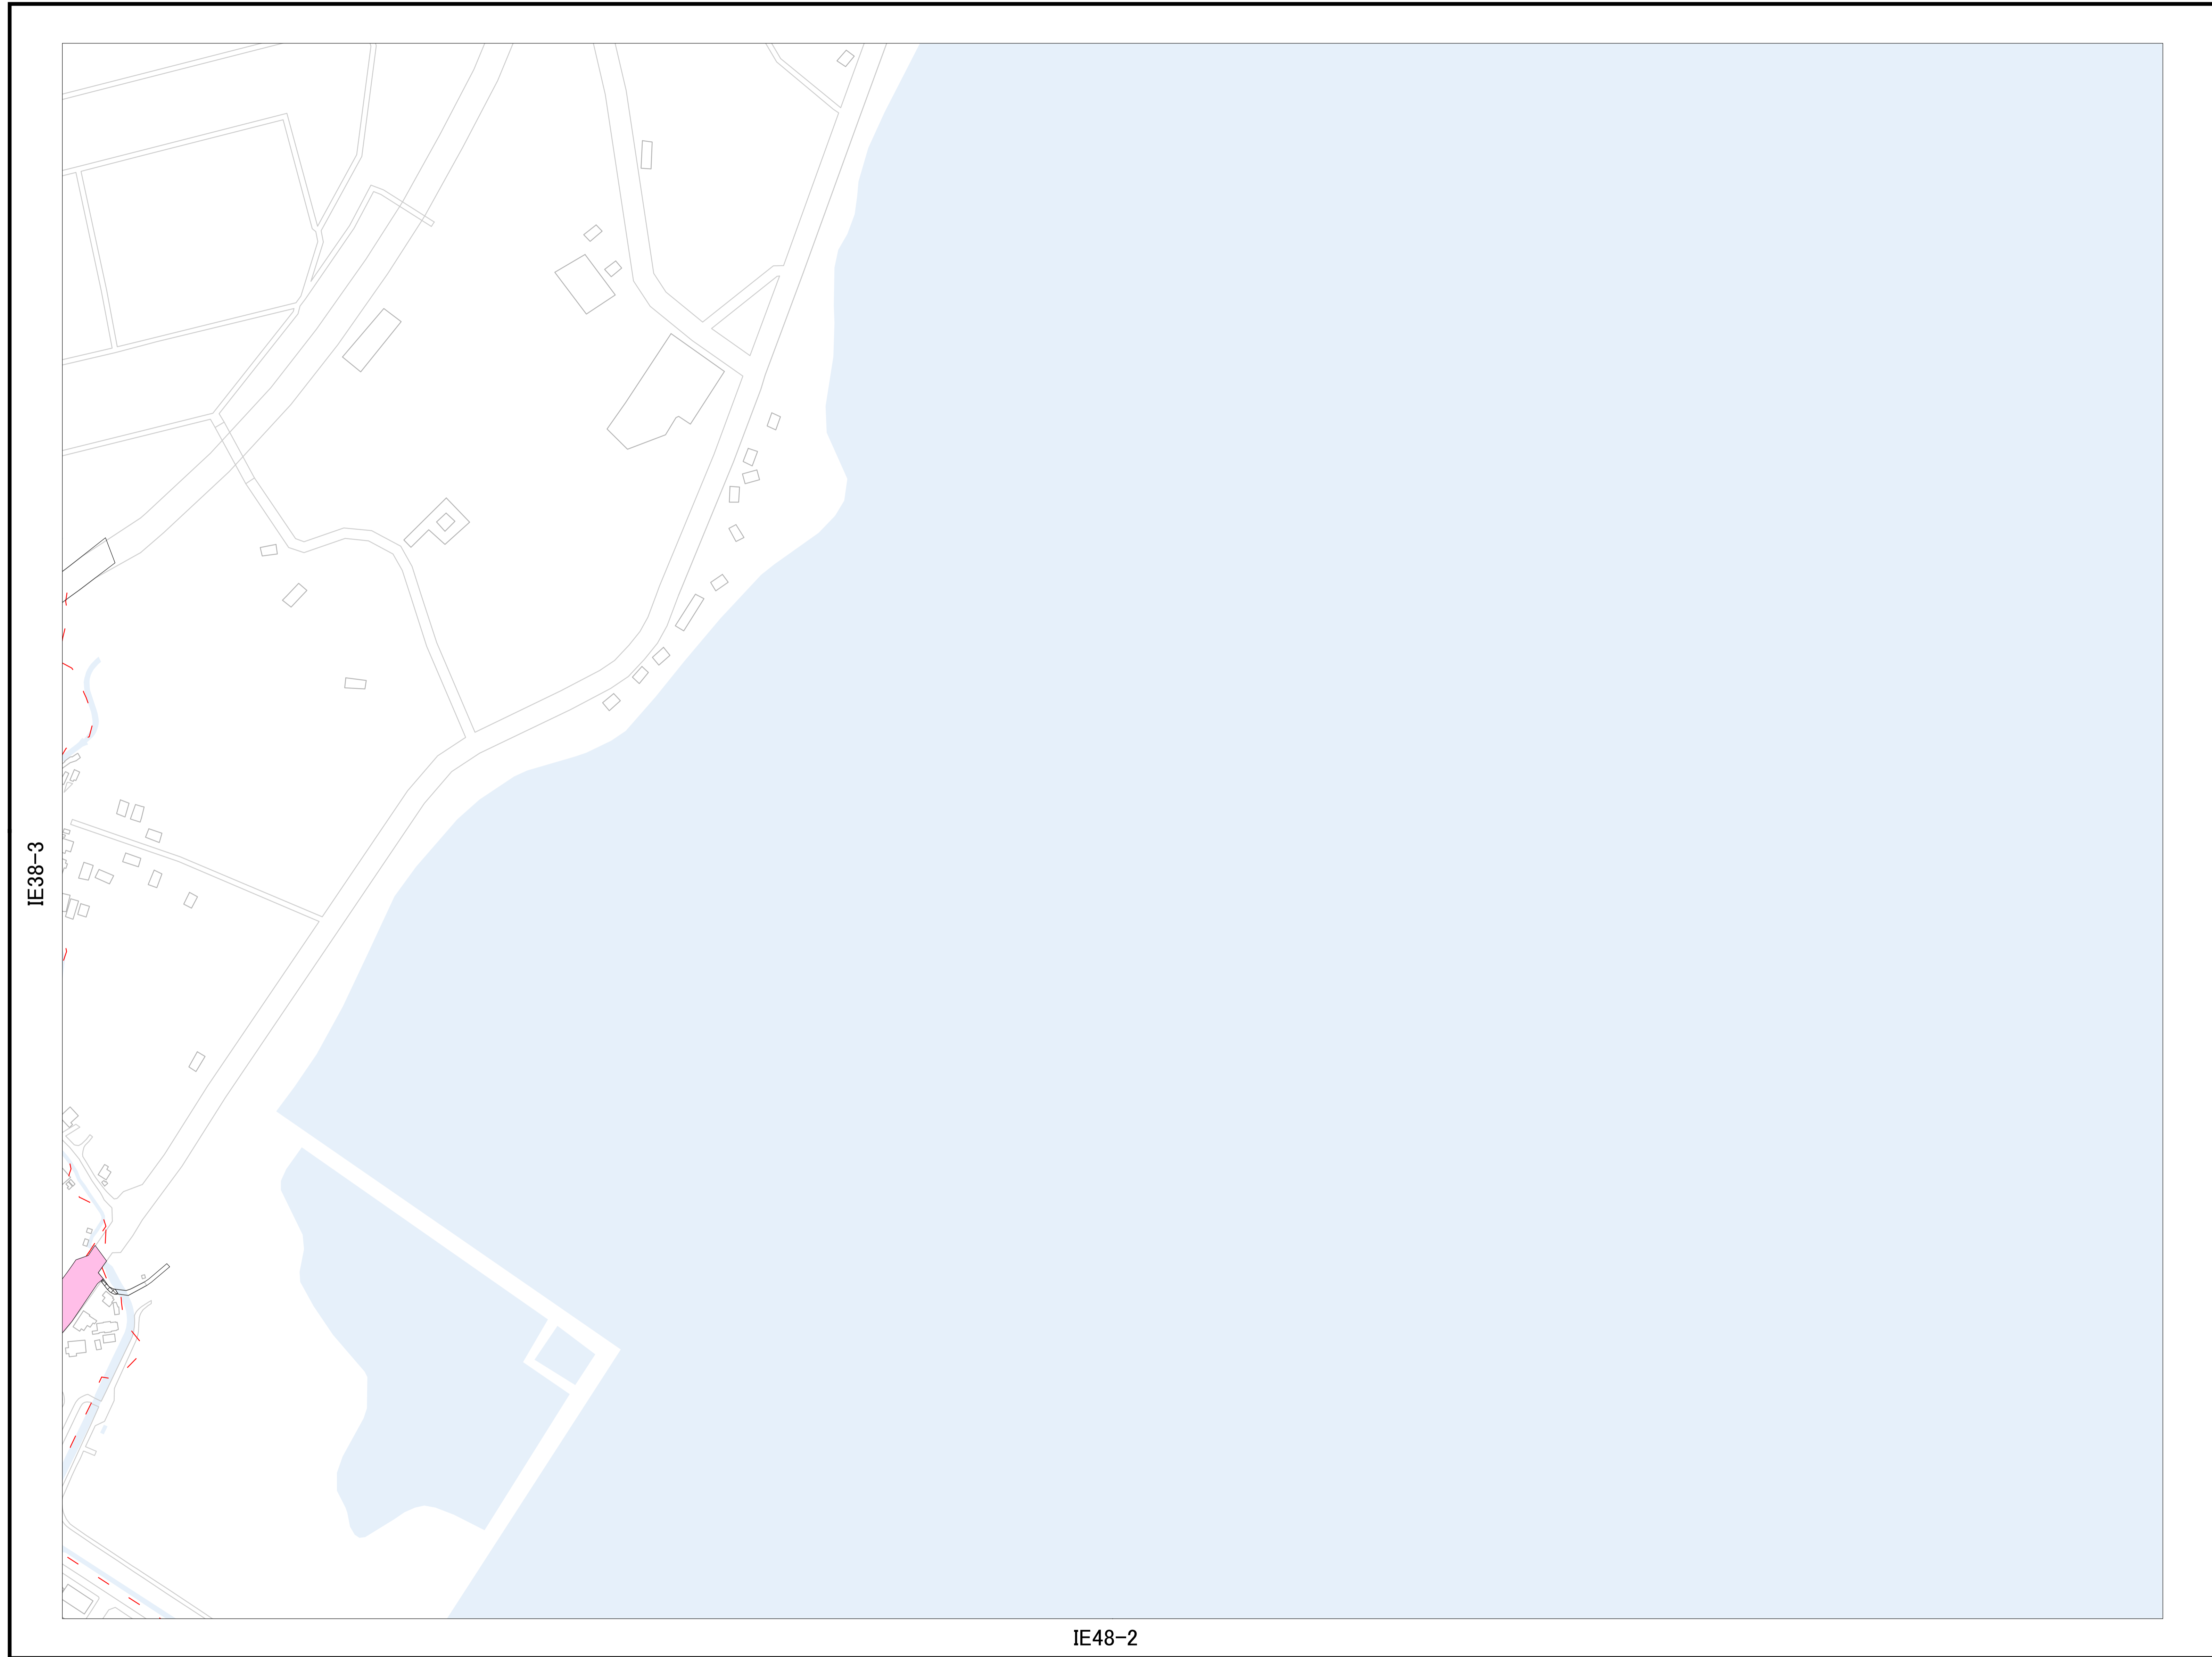

N

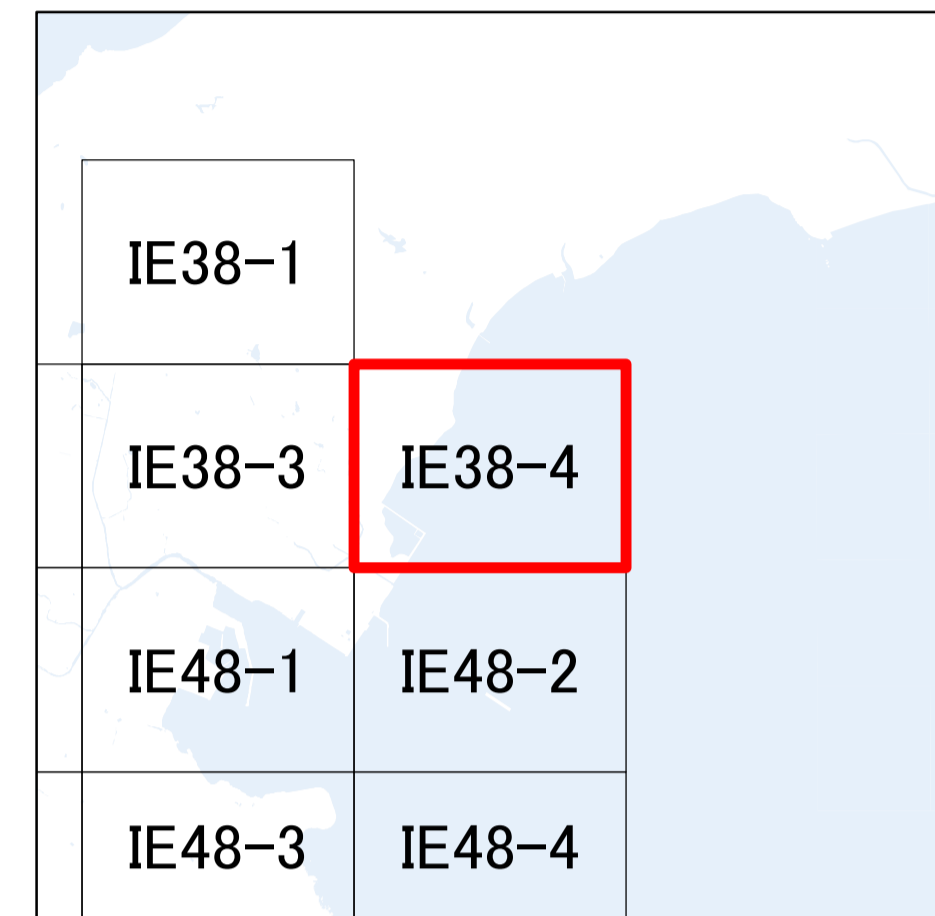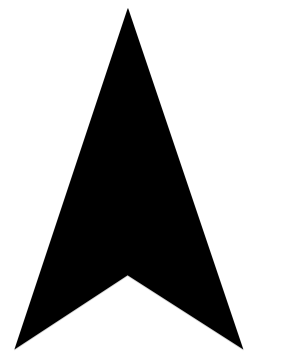

凡例


	1号道路(国道、県道)
	1号道路(市道)
	1号道路(幅員不足)
	1号道路(2項要件あり)
	2号道路
	3号道路
	4号道路
	5号道路
	2項道路
	特定通路(第43条関連通路)
	専用通路
	基準法上の道路に該当しない
	検査センター確認
	技術センター確認
	不明(保留)
	その他の道路

※専用通路、検査・技術センター確認の表示については、最新情報ではありませんので、ご留意下さい。




1:2,500

うるま市 建築基準法に係る道路種別図

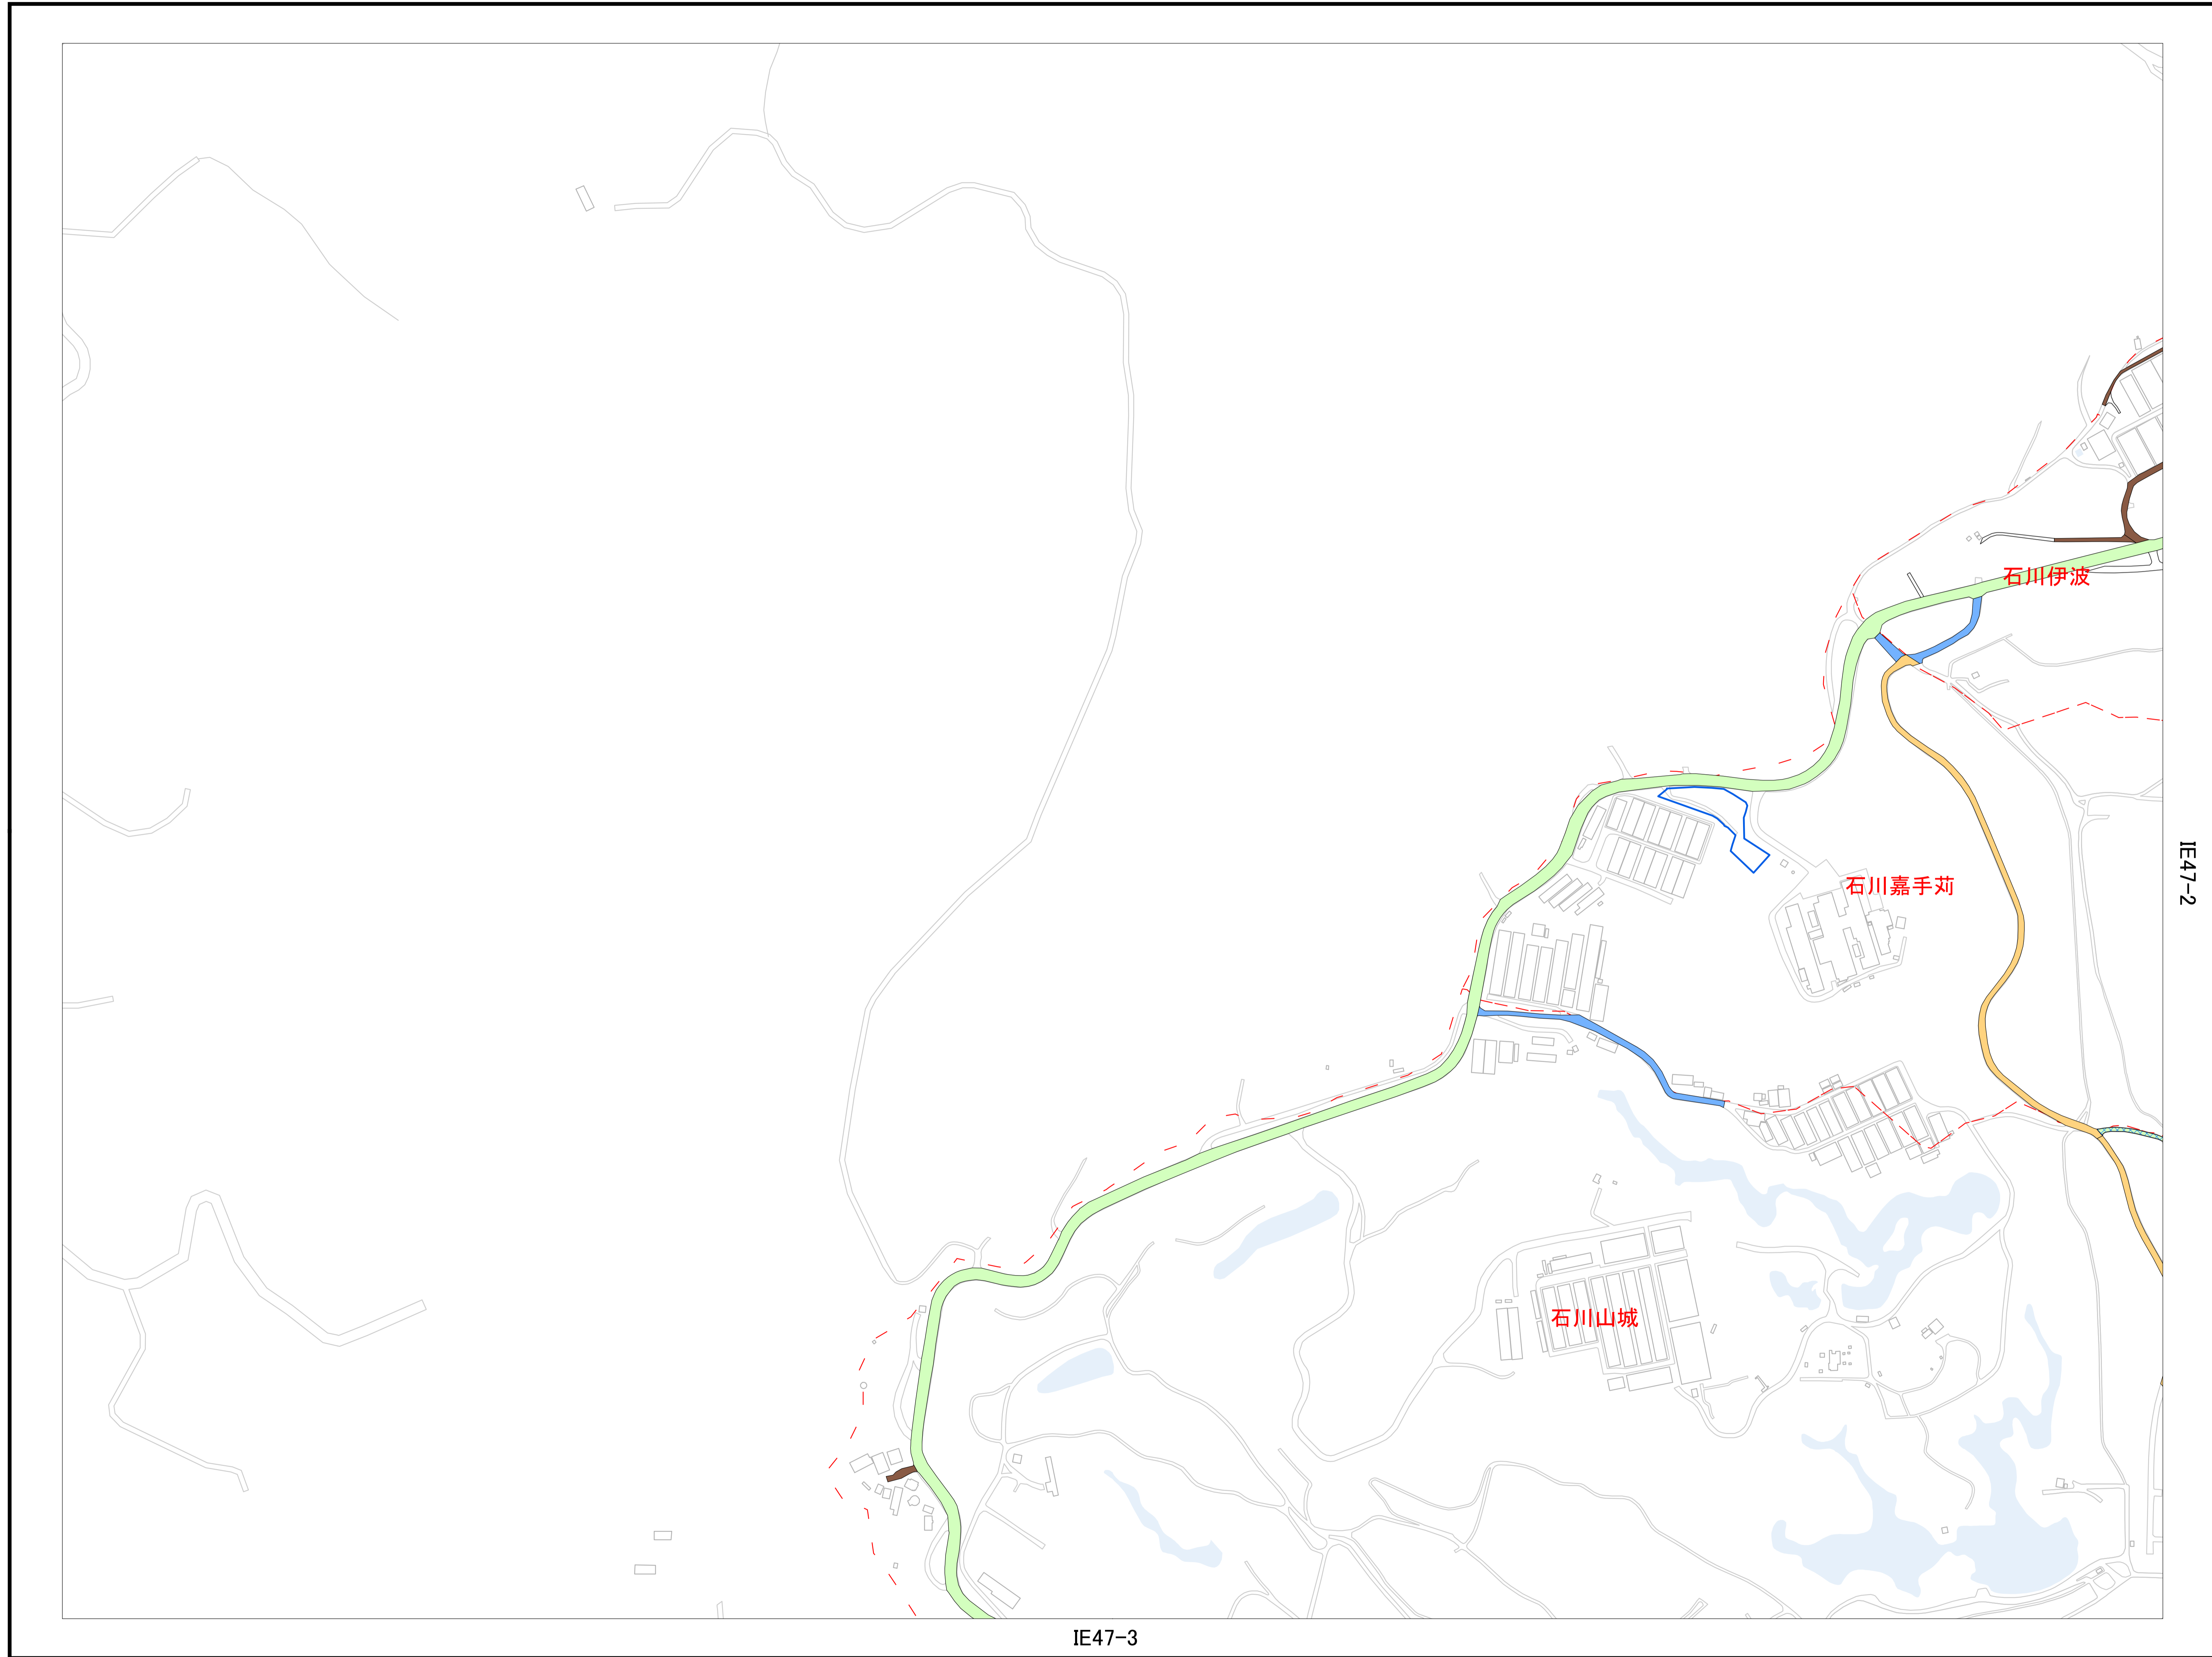

N

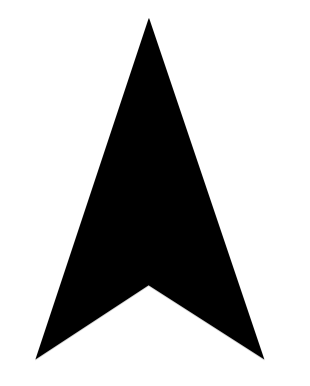

	IE37-4
IE47-1	IE47-2
IE47-3	IE47-4
IE57-1	IE57-2

IE47-2

IE47-3


IE47-1

凡例

- 1号道路(国道、県道)
- 1号道路(市道)
- 1号道路(幅員不足)
- 1号道路(2項要件あり)
- 2号道路
- 3号道路
- 4号道路
- 5号道路
- 2項道路
- 特定通路(第43条関連通路)
- 専用通路
- 基準法上の道路に該当しない
- 検査センター確認
- 技術センター確認
- 不明(保留)
- その他の道路

※専用通路、検査・技術センター確認の表示については、最新情報ではありませんので、ご留意下さい。



「この地図は、国土地理院長の承認を得て、国土基本図を基に調整したものである。(国地情使 第687号)」
 「測量法に基づく国土地理院長承認(使用)R2JHs 687」

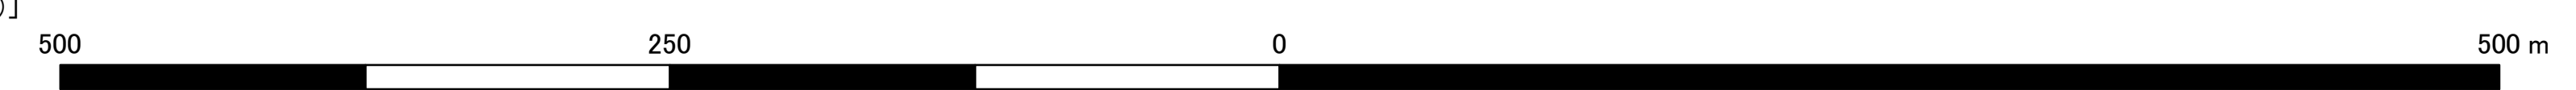

1:2,500

「この種別道路図は、令和2年9月18日現在の種別道路のおおむねの位置を示したものであり、詳細についてはうるま市担当窓口で必ず確認して下さい。」

うるま市 建築基準法に係る道路種別図

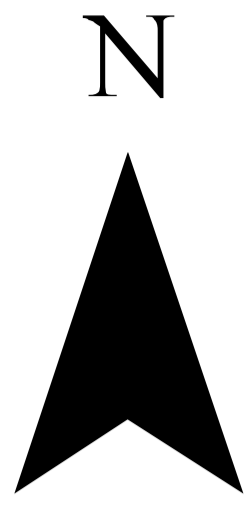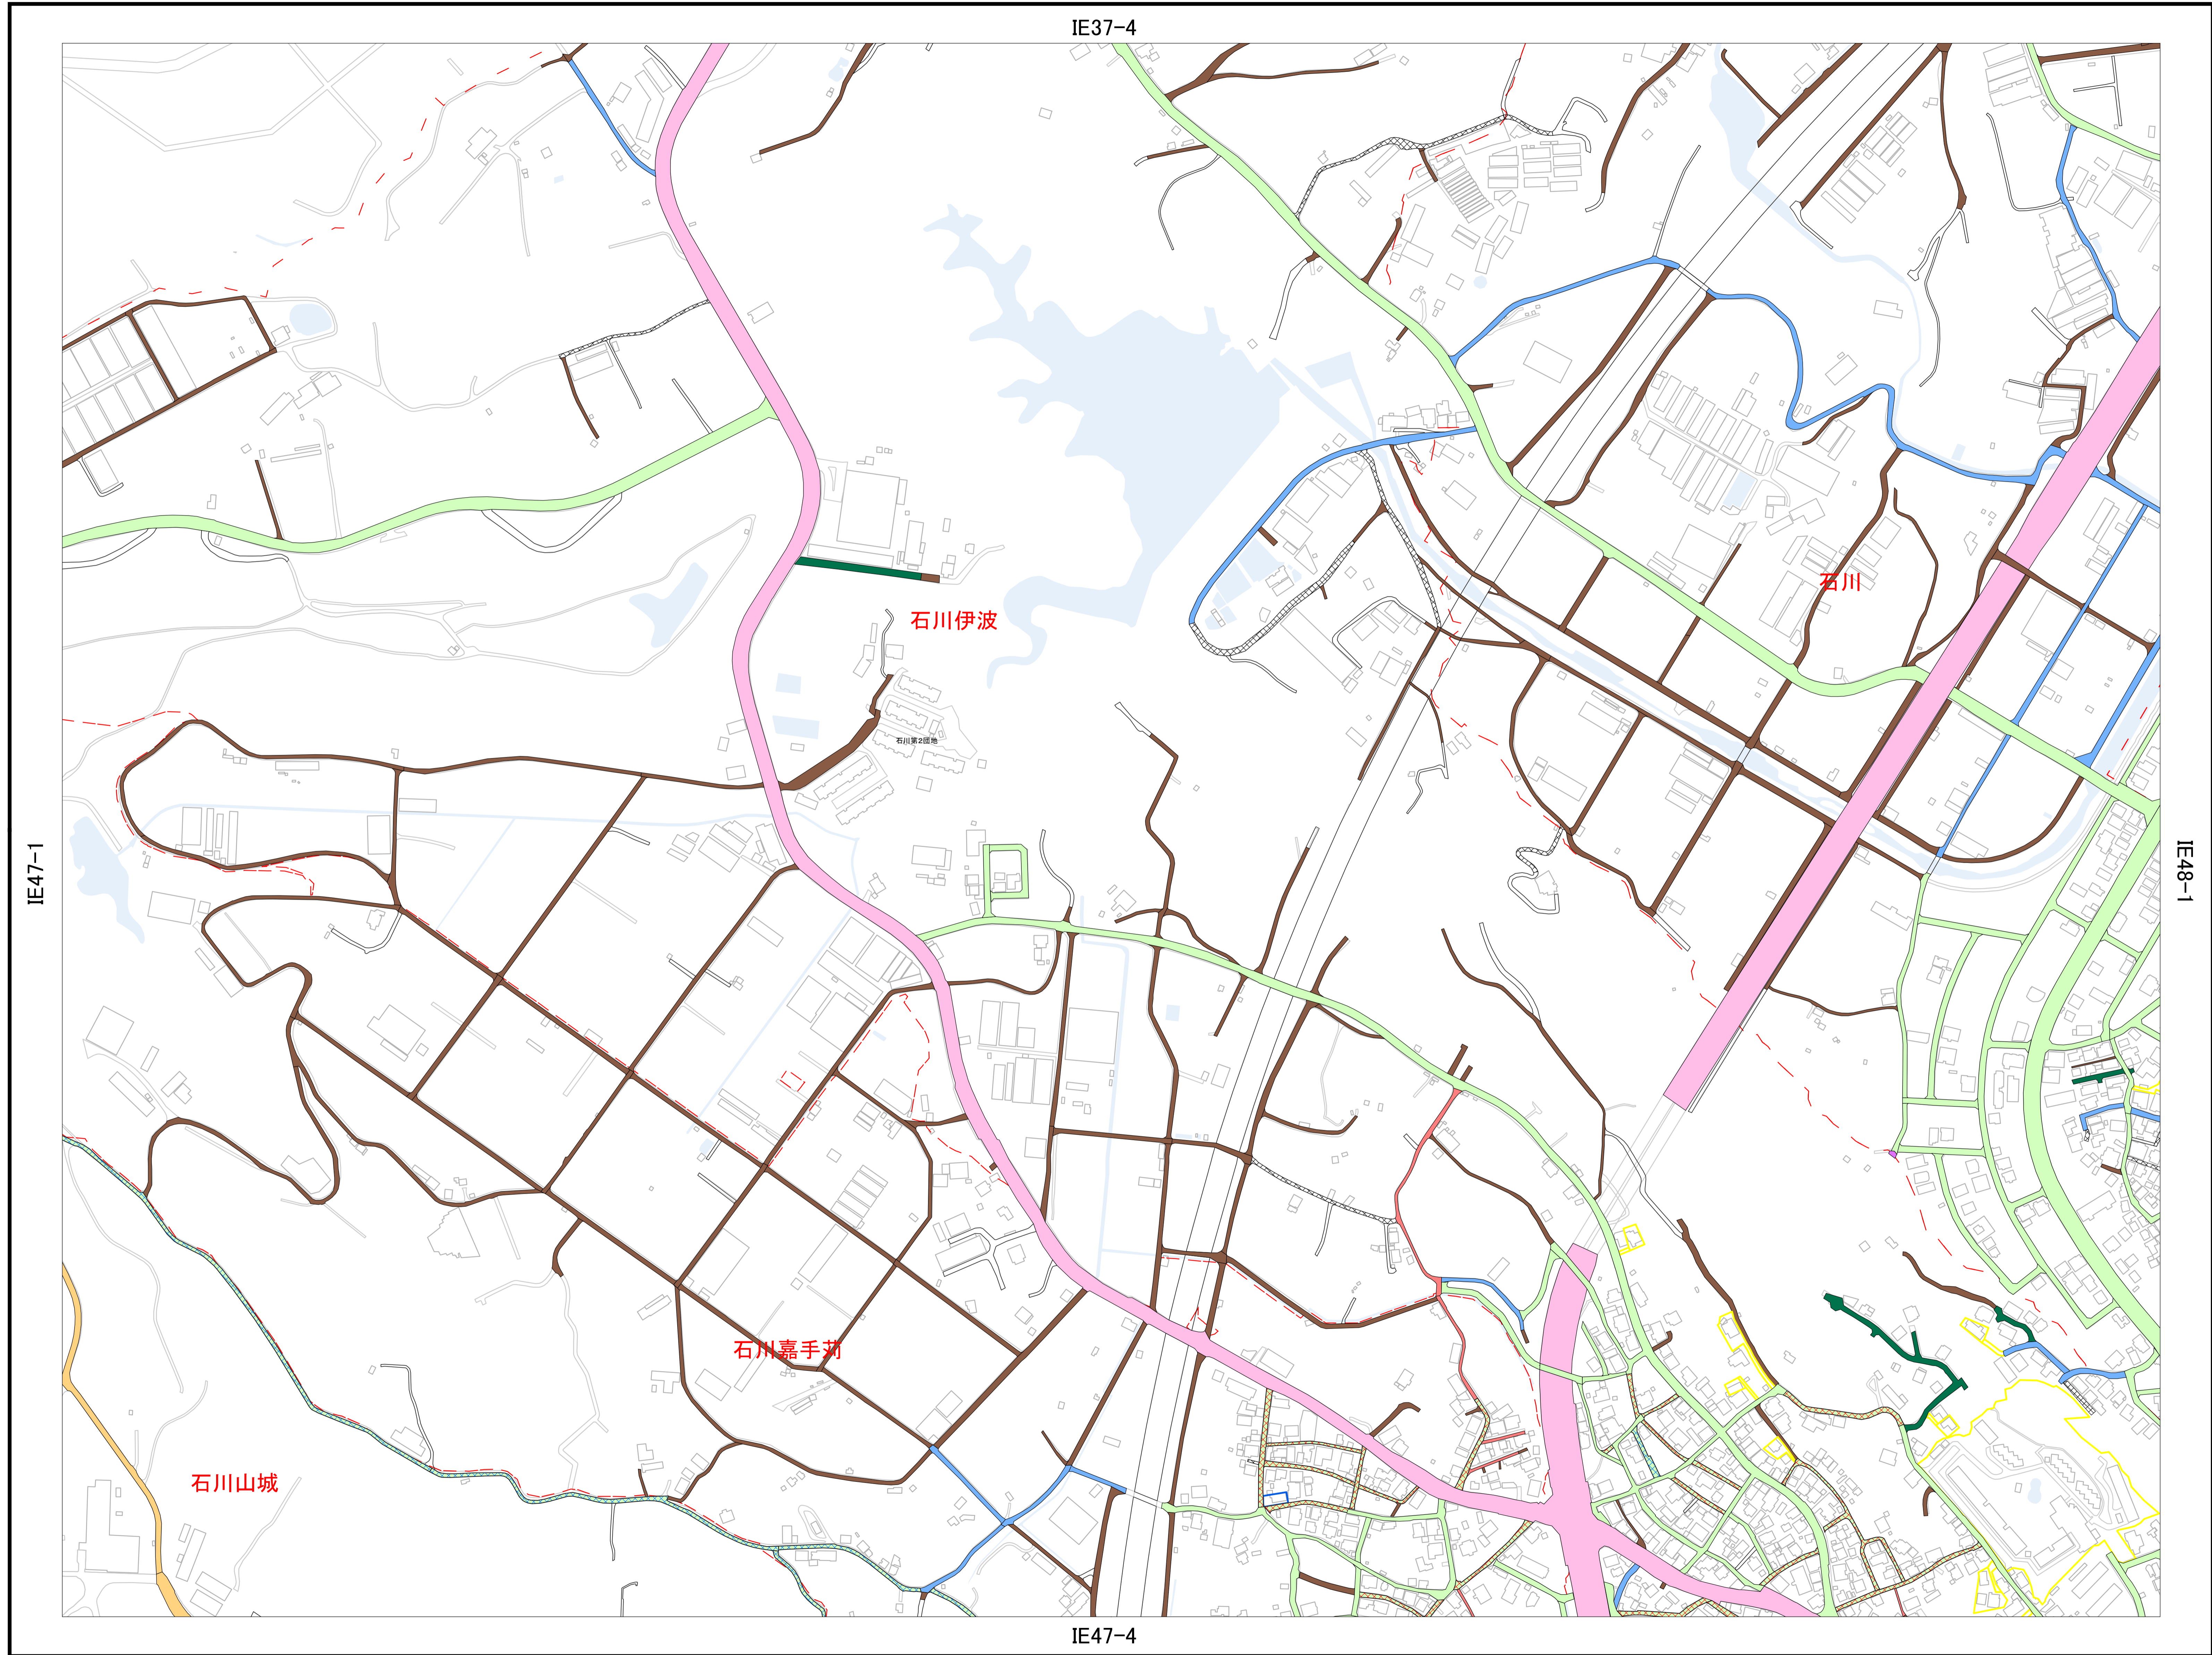

		IE38-1
	IE37-4	IE38-3
IE47-1	IE47-2	IE48-1
IE47-3	IE47-4	IE48-3
IE57-1	IE57-2	IE58-1

- 凡例**
- 1号道路(国道、県道)
 - 1号道路(市道)
 - 1号道路(幅員不足)
 - 1号道路(2項要件あり)
 - 2号道路
 - 3号道路
 - 4号道路
 - 5号道路
 - 2項道路
 - 特定通路(第43条関連通路)
 - 専用通路
 - 基準法上の道路に該当しない
 - 検査センター確認
 - 技術センター確認
 - 不明(保留)
 - その他の道路

※専用通路、検査・技術センター確認の表示については、最新情報ではありませんので、ご留意下さい。



「この地図は、国土地理院長の承認を得て、国土基本図を基に調整したものである。(国地情使 第687号)」
 「測量法に基づく国土地理院長承認(使用)R 2JHs 687」



1:2,500

「この種別道路図は、令和2年9月18日現在の種別道路のおおむねの位置を示したものであり、詳細についてはうるま市担当窓口で必ず確認して下さい。」

うるま市 建築基準法に係る道路種別図

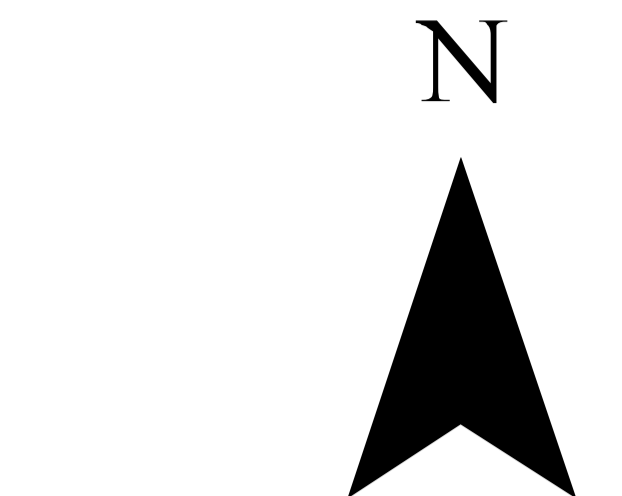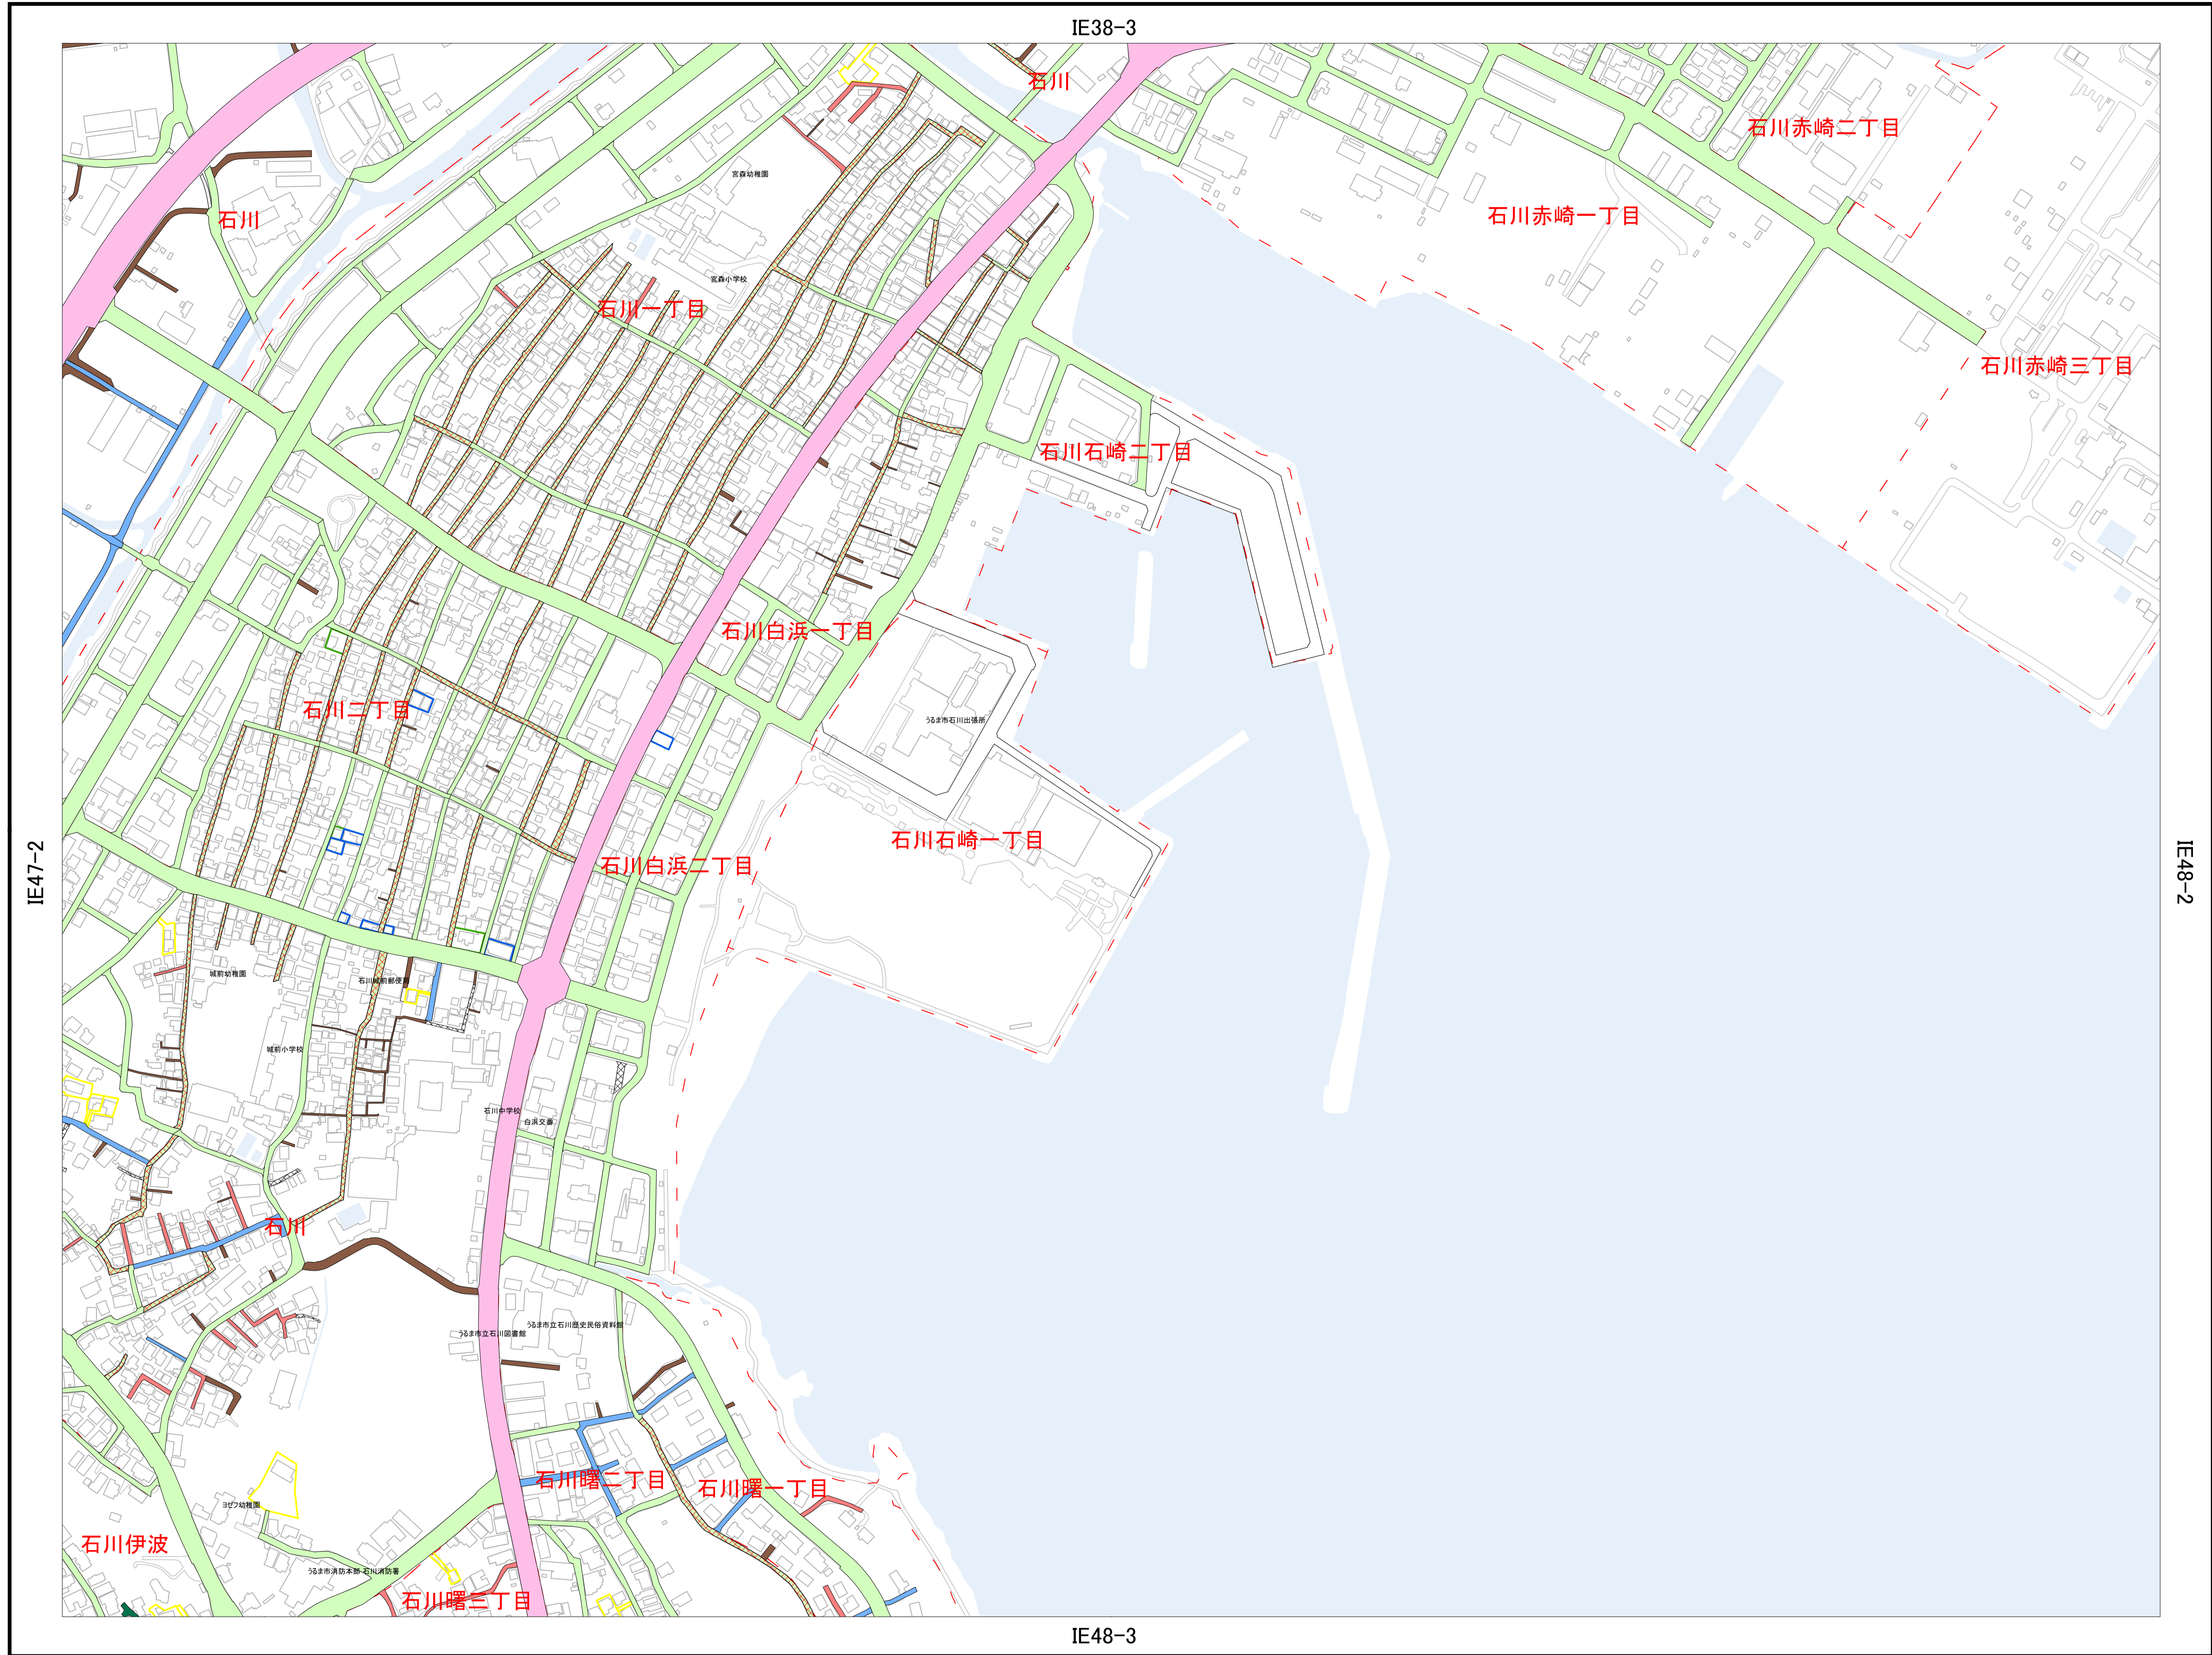


	IE38-1	
IE37-4	IE38-3	IE38-4
IE47-2	IE48-1	IE48-2
IE47-4	IE48-3	IE48-4
IE57-2	IE58-1	IE58-2

- 凡例**
- 1号道路(国道、県道)
 - 1号道路(市道)
 - 1号道路(幅員不足)
 - 1号道路(2項要件あり)
 - 2号道路
 - 3号道路
 - 4号道路
 - 5号道路
 - 2項道路
 - 特定通路(第43条関連通路)
 - 専用通路
 - 基準法上の道路に該当しない
 - 検査センター確認
 - 技術センター確認
 - 不明(保留)
 - その他の道路

※専用通路、検査・技術センター確認の表示については、最新情報ではありませんので、ご留意下さい。

「この地図は、国土地理院長の承認を得て、国土基本図を基に調整したものである。(国地情使 第687号)」
 「測量法に基づく国土地理院長承認(使用)R 2JHs 687」

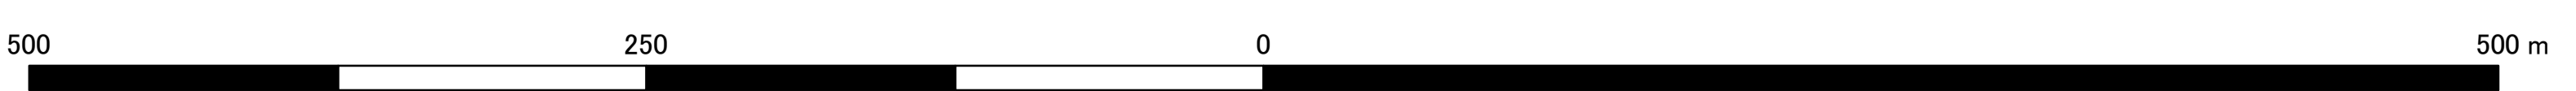


1:2,500

「この種別道路図は、令和2年9月18日現在の種別道路のおおむねの位置を示したものであり、詳細についてはうるま市担当窓口で必ず確認して下さい。」

うるま市 建築基準法に係る道路種別図


IE38-4

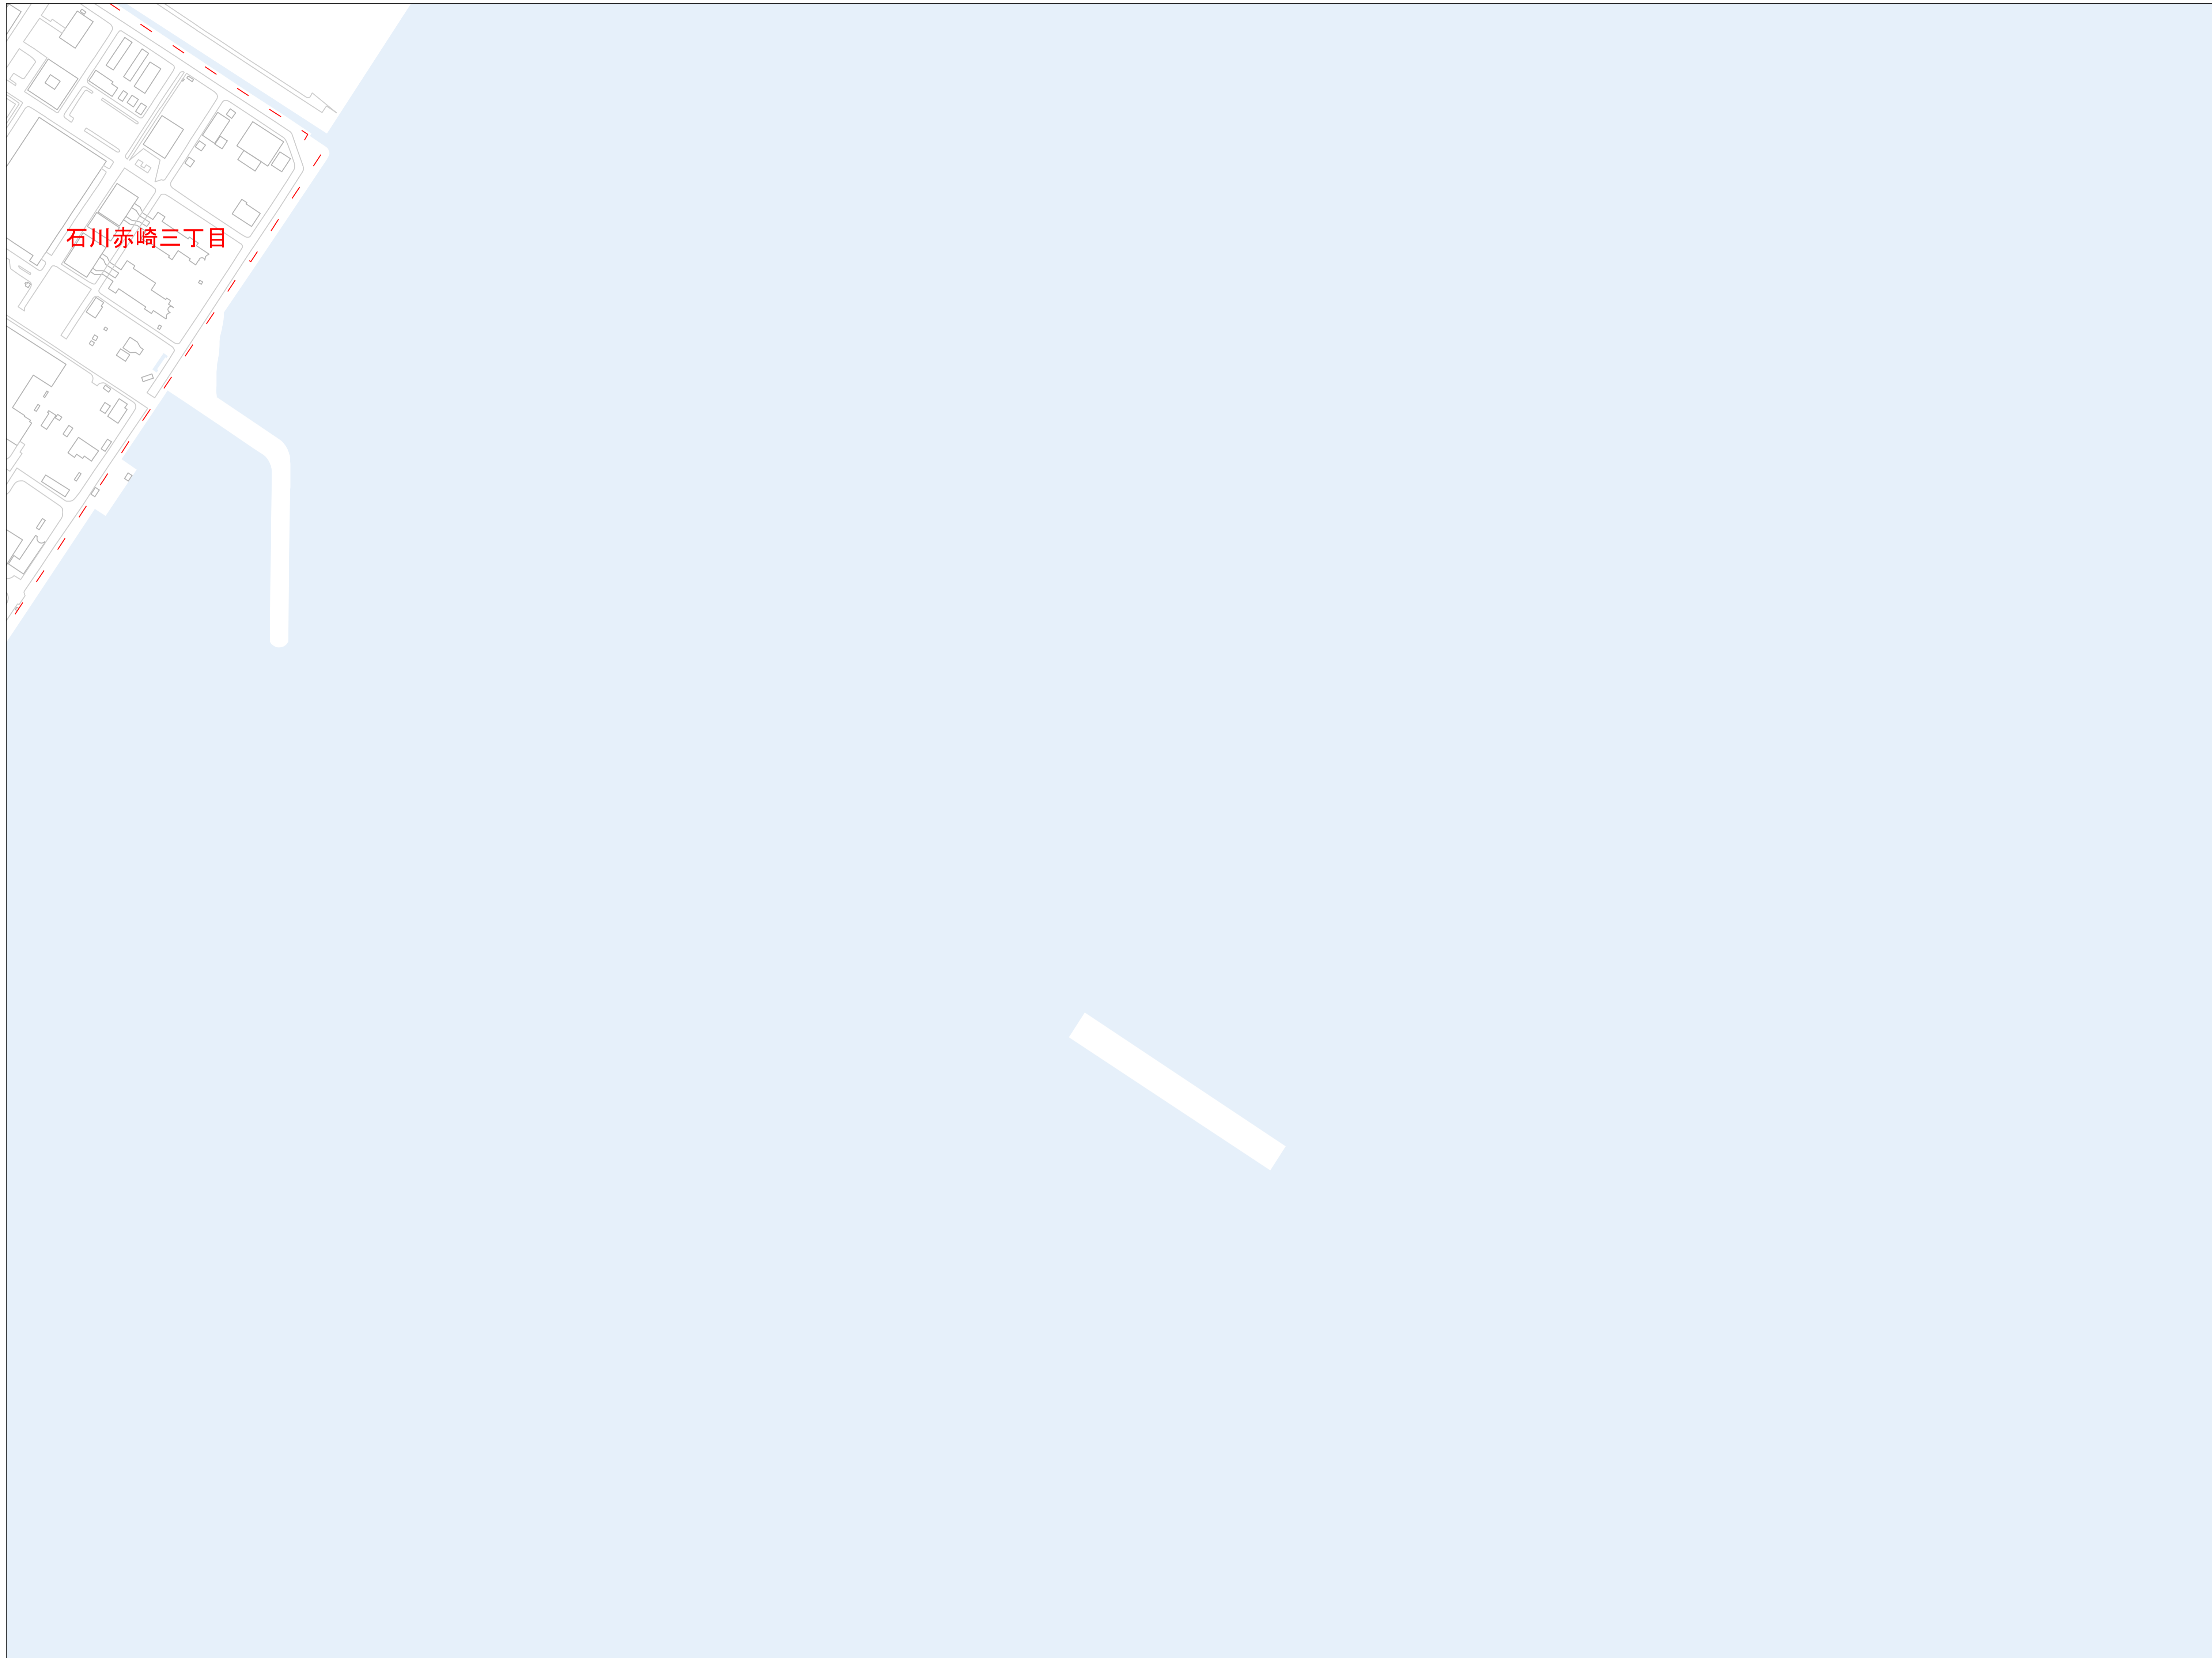

IE48-1

IE48-4

N

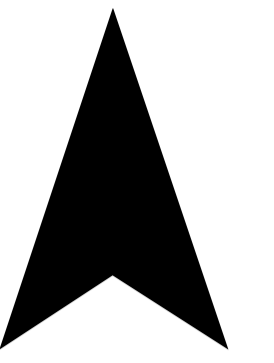


IE38-1	
IE38-3	IE38-4
IE48-1	IE48-2
IE48-3	IE48-4
IE58-1	IE58-2

凡例



- 1号道路(国道、県道)
- 1号道路(市道)
- 1号道路(幅員不足)
- 1号道路(2項要件あり)
- 2号道路
- 3号道路
- 4号道路
- 5号道路
- 2項道路
- 特定通路(第43条関連通路)
- 専用通路
- 基準法上の道路に該当しない
- 検査センター確認
- 技術センター確認
- 不明(保留)
- その他の道路

※専用通路、検査・技術センター確認の表示については、最新情報ではありませんので、ご留意下さい。

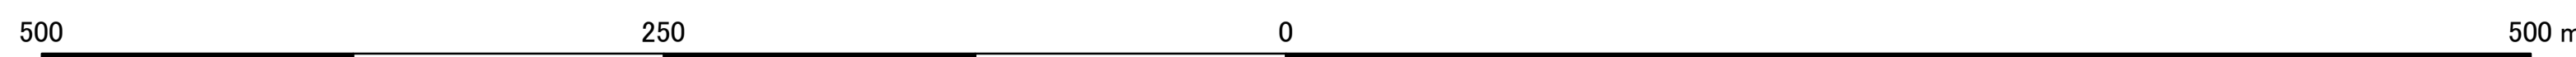

1:2,500

うるま市 建築基準法に係る道路種別図

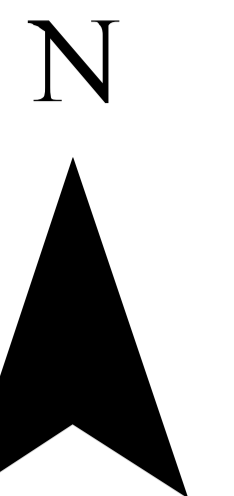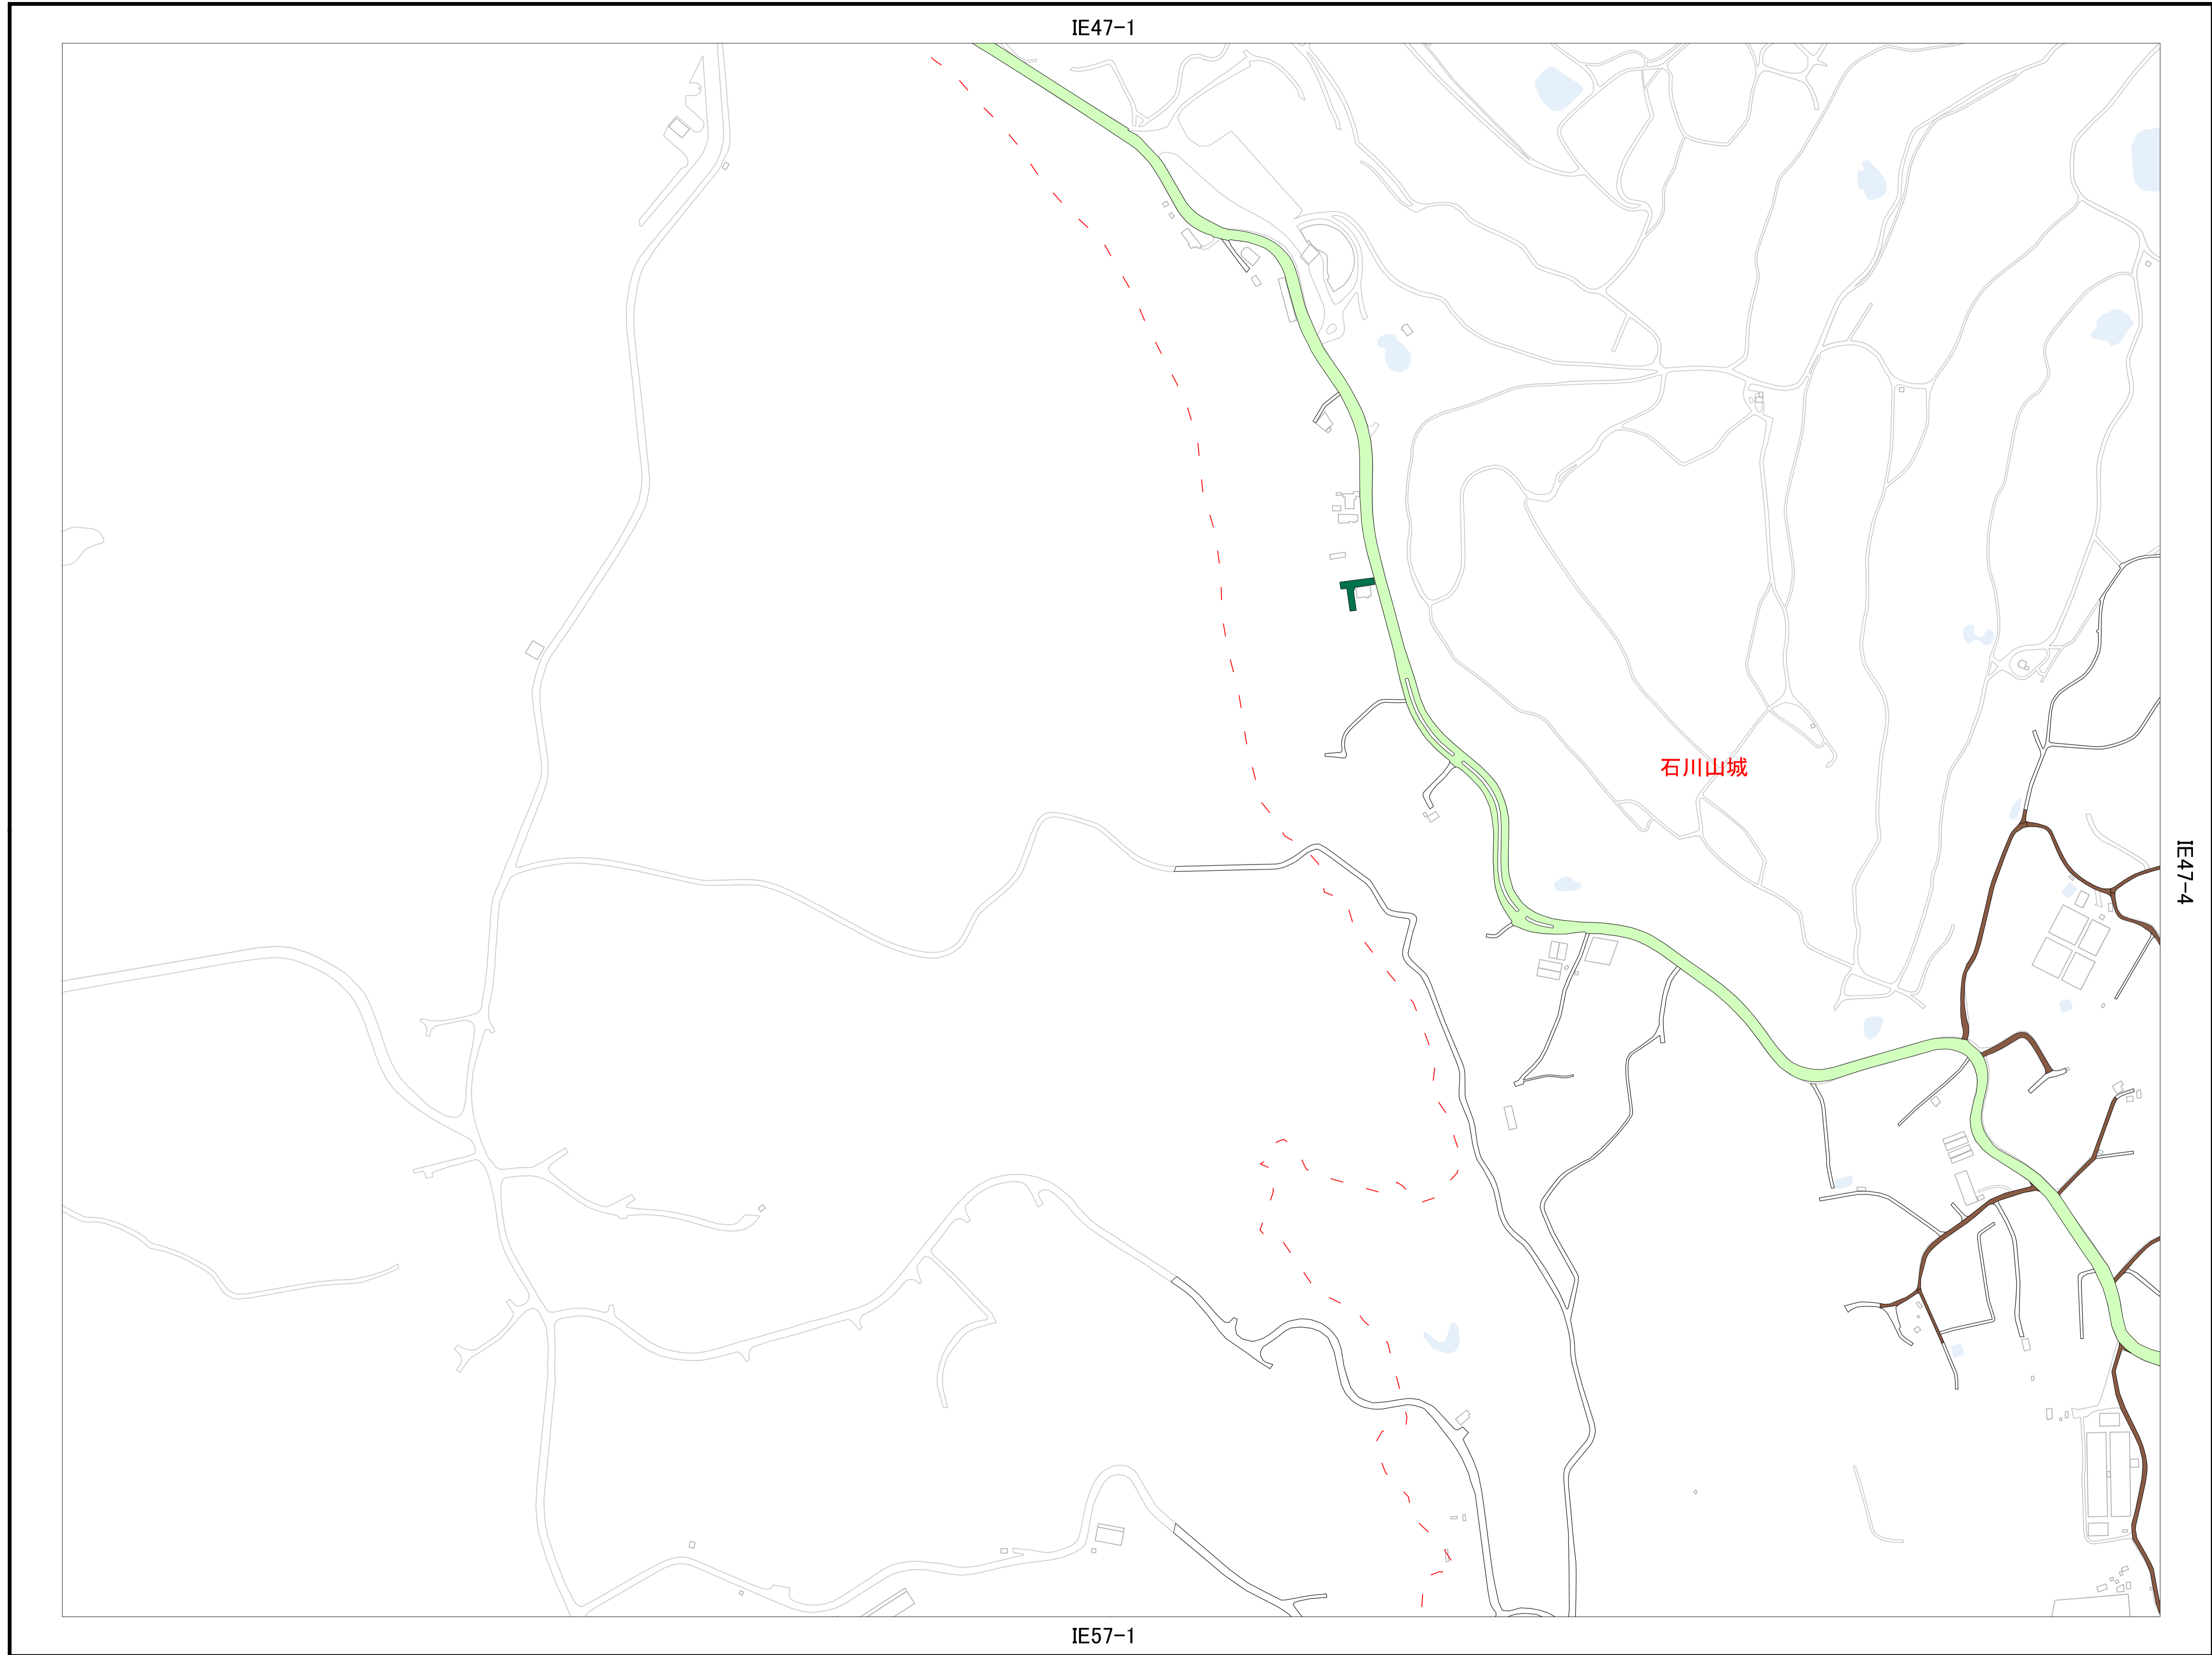


	IE37-4
IE47-1	IE47-2
IE47-3	IE47-4
IE57-1	IE57-2
	IE57-4

凡例

- 1号道路(国道、県道)
- 1号道路(市道)
- 1号道路(幅員不足)
- 1号道路(2項要件あり)
- 2号道路
- 3号道路
- 4号道路
- 5号道路
- 2項道路
- 特定通路(第43条関連通路)
- 専用通路
- 基準法上の道路に該当しない
- 検査センター確認
- 技術センター確認
- 不明(保留)
- その他の道路

※専用通路、検査・技術センター確認の表示については、最新情報ではありませんので、ご留意下さい。



「この地図は、国土地理院長の承認を得て、国土基本図を基に調整したものである。(国地情使 第687号)」
 「測量法に基づく国土地理院長承認(使用)R 2JHs 687」

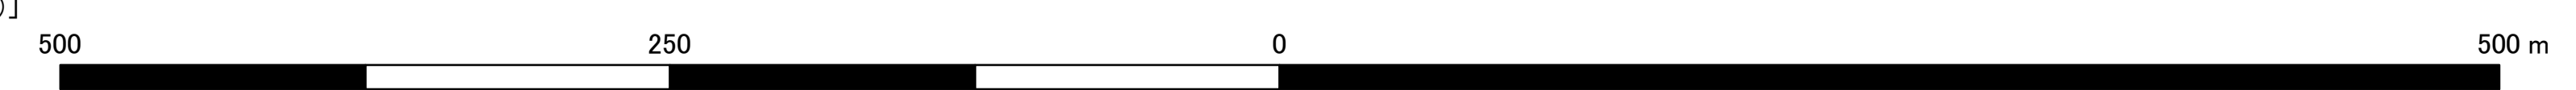

1:2,500

「この種別道路図は、令和2年9月18日現在の種別道路のおおむねの位置を示したものであり、詳細についてはうるま市担当窓口で必ず確認して下さい。」


うるま市 建築基準法に係る道路種別図

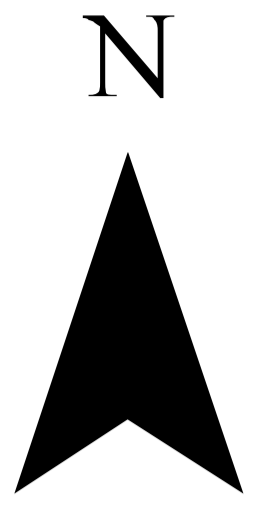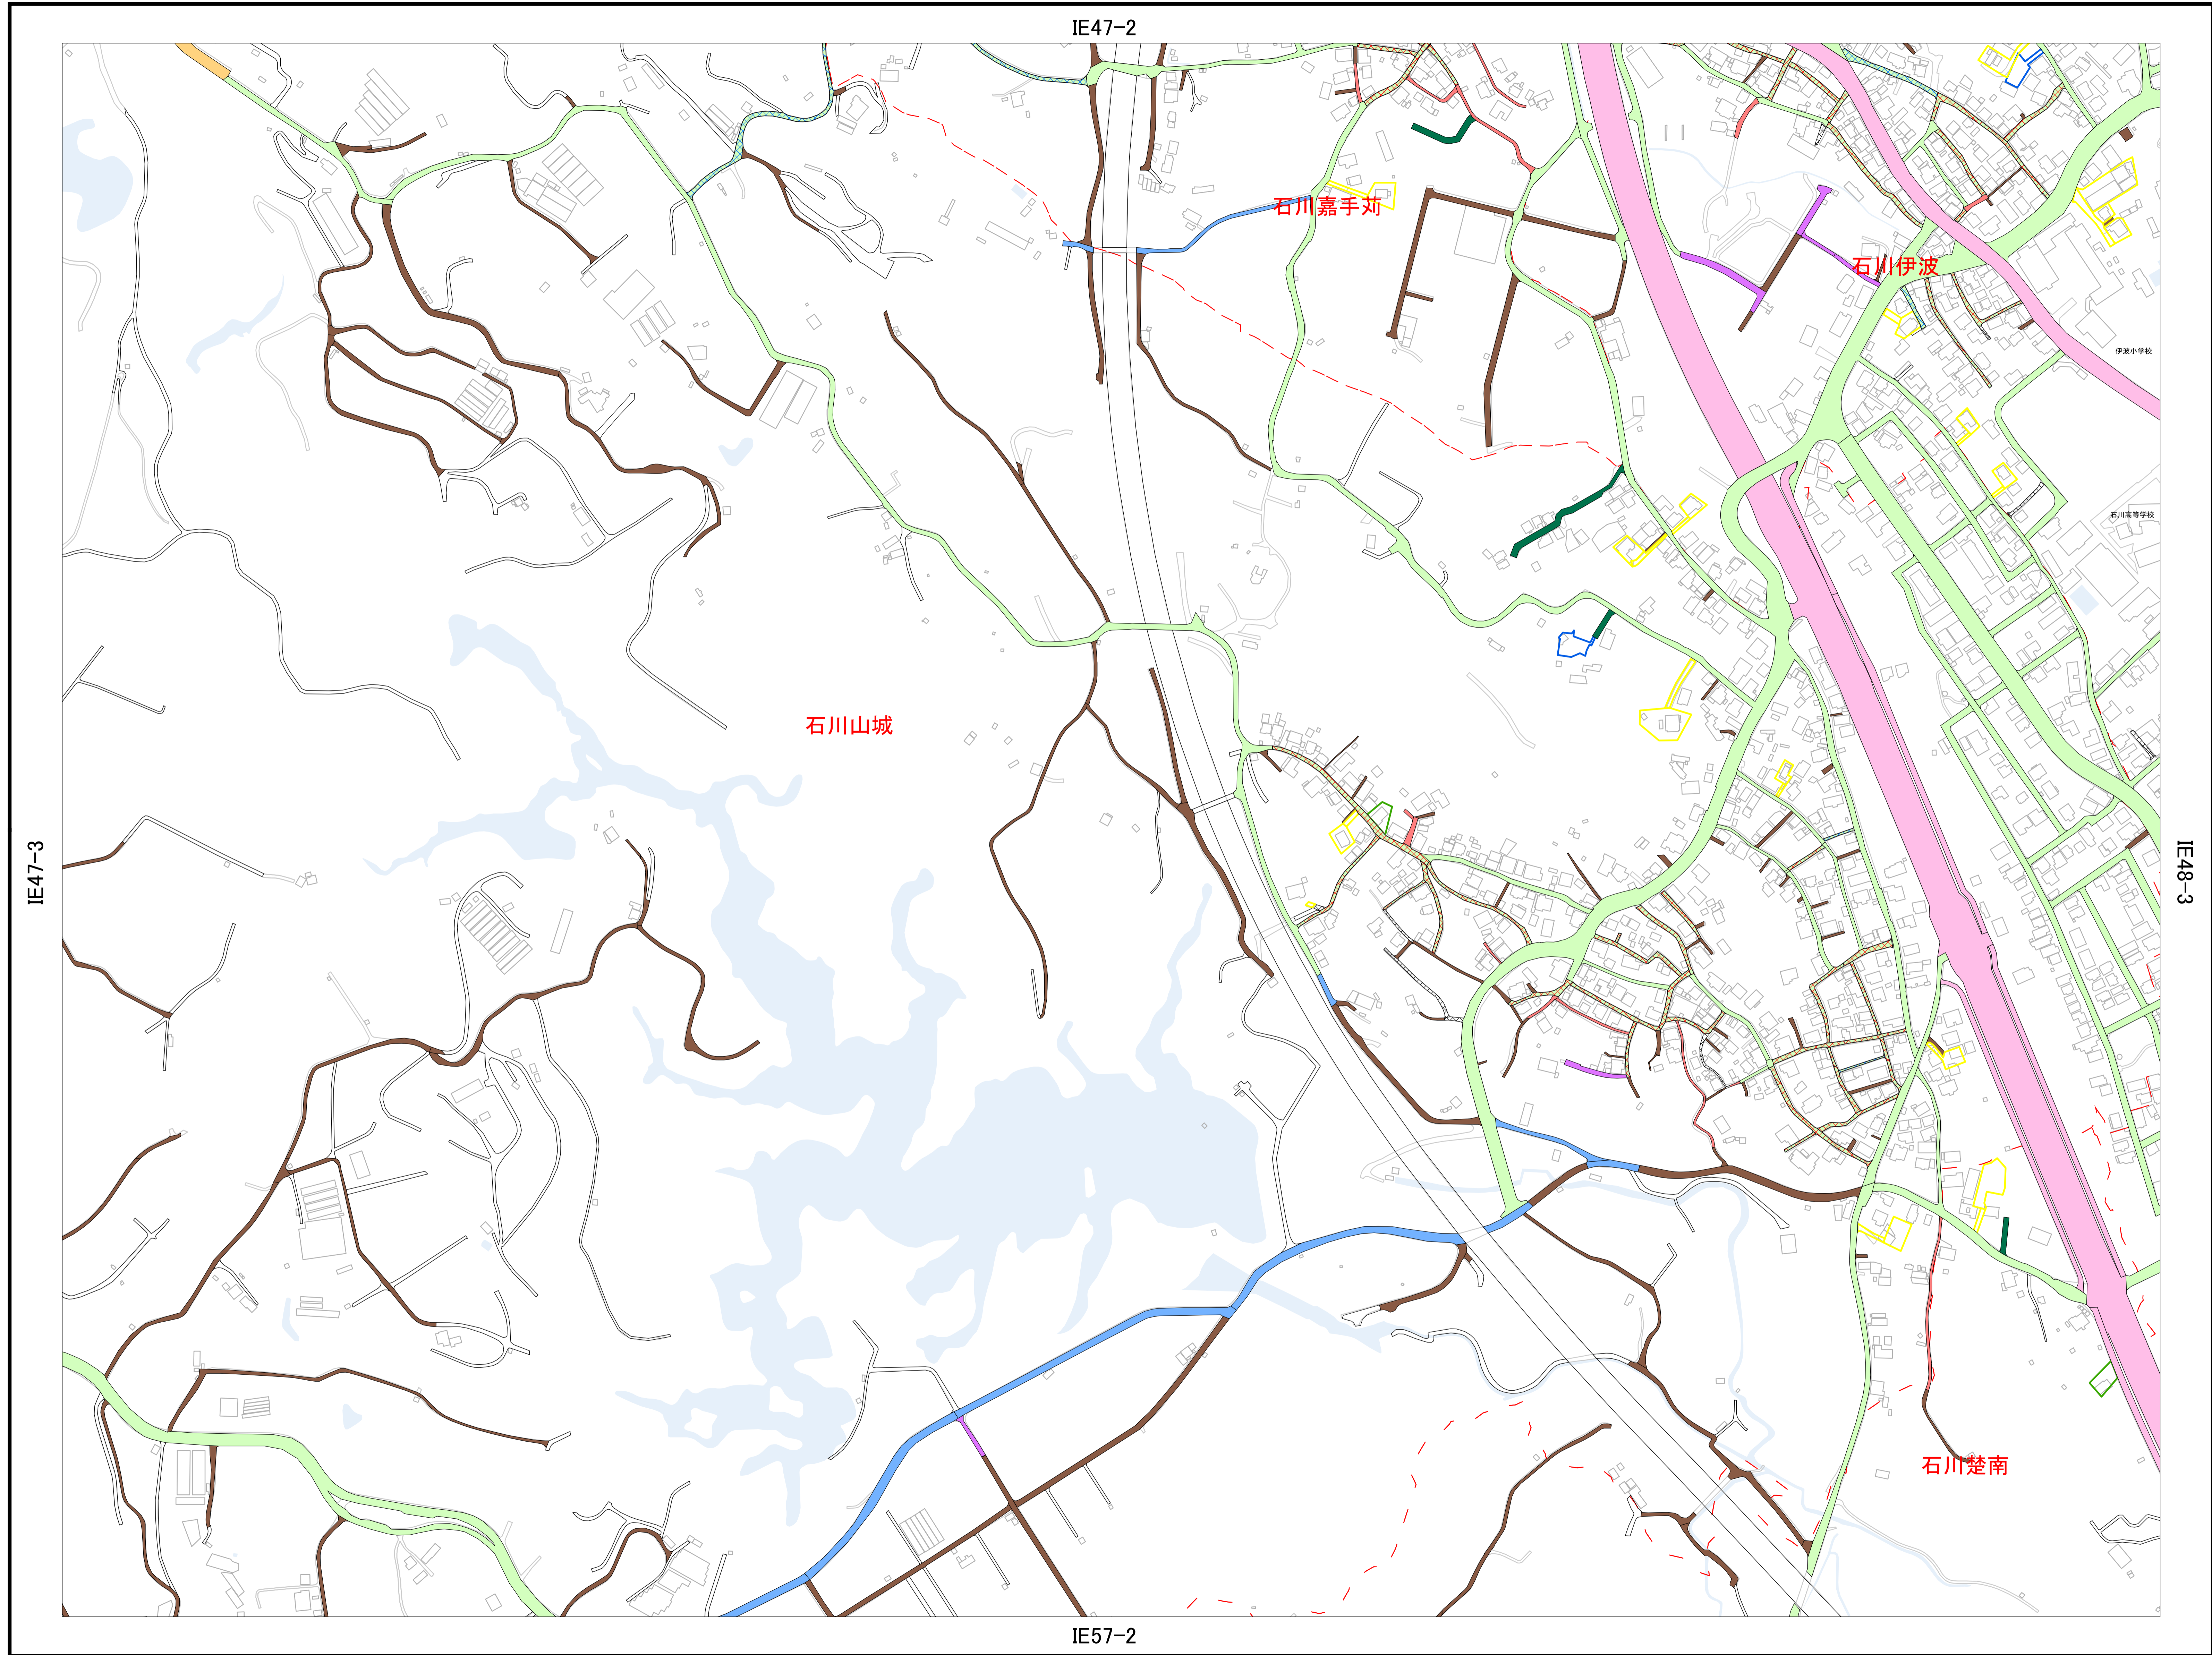

	IE37-4	IE38-3
IE47-1	IE47-2	IE48-1
IE47-3	IE47-4	IE48-3
IE57-1	IE57-2	IE58-1
	IE57-4	IE58-3

- 凡例**
- 1号道路(国道、県道)
 - 1号道路(市道)
 - 1号道路(幅員不足)
 - 1号道路(2項要件あり)
 - 2号道路
 - 3号道路
 - 4号道路
 - 5号道路
 - 2項道路
 - 特定通路(第43条関連通路)
 - 専用通路
 - 基準法上の道路に該当しない
 - 検査センター確認
 - 技術センター確認
 - 不明(保留)
 - その他の道路


※専用通路、検査・技術センター確認の表示については、最新情報ではありませんので、ご留意下さい。

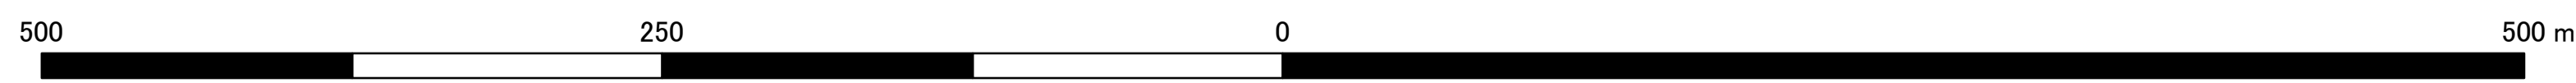


1:2,500

うるま市 建築基準法に係る道路種別図

IE48-1

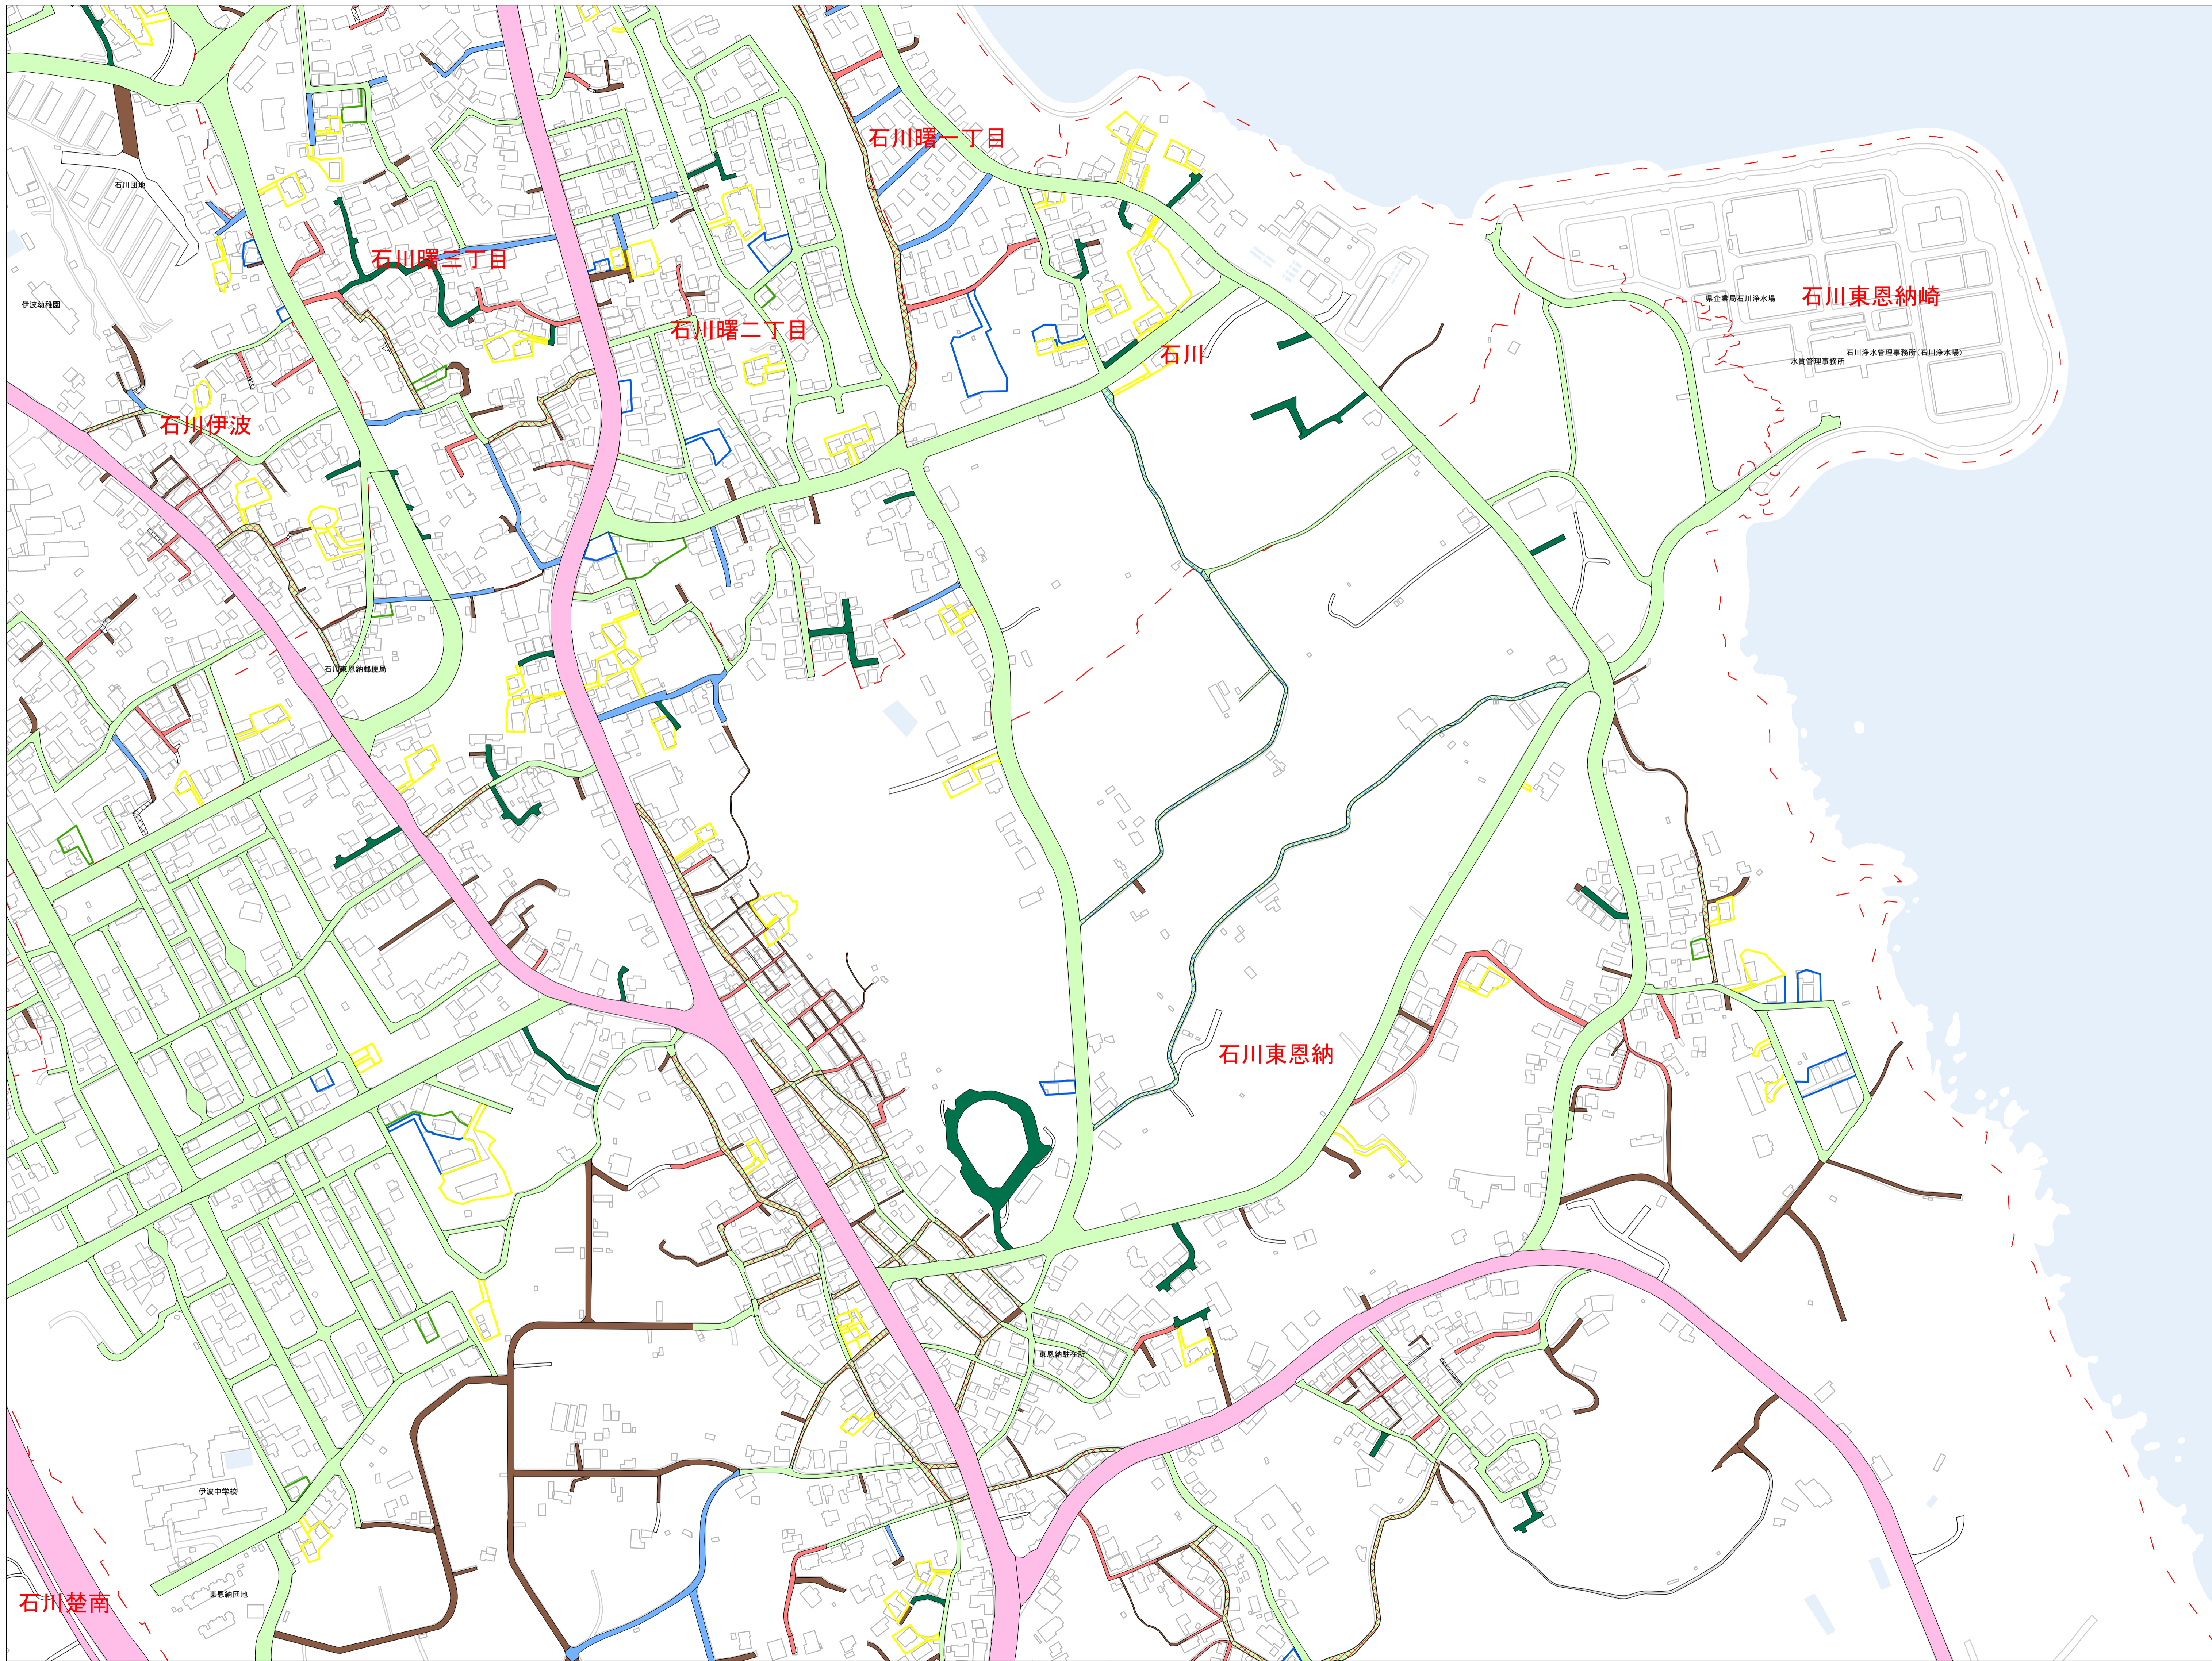

N

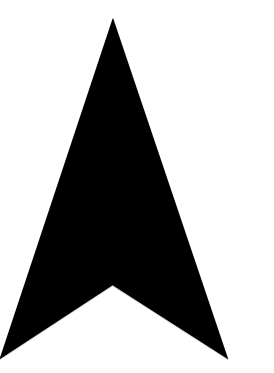


IE37-4	IE38-3	IE38-4
IE47-2	IE48-1	IE48-2
IE47-4	IE48-3	IE48-4
IE57-2	IE58-1	IE58-2
IE57-4	IE58-3	IE58-4

凡例

- 1号道路(国道、県道)
- 1号道路(市道)
- 1号道路(幅員不足)
- 1号道路(2項要件あり)
- 2号道路
- 3号道路
- 4号道路
- 5号道路
- 2項道路
- 特定通路(第43条関連通路)
- 専用通路
- 基準法上の道路に該当しない
- 検査センター確認
- 技術センター確認
- 不明(保留)
- その他の道路


※専用通路、検査・技術センター確認の表示については、最新情報ではありませんので、ご留意下さい。

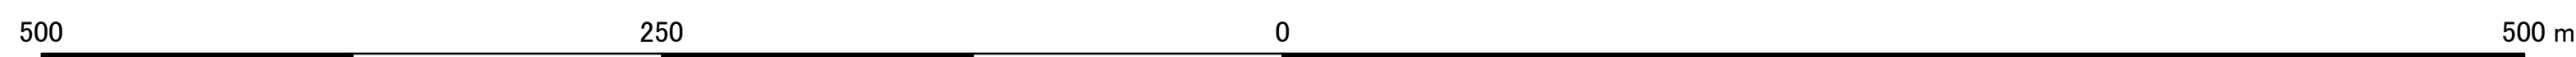


1:2,500

うるま市 建築基準法に係る道路種別図

IE47-3

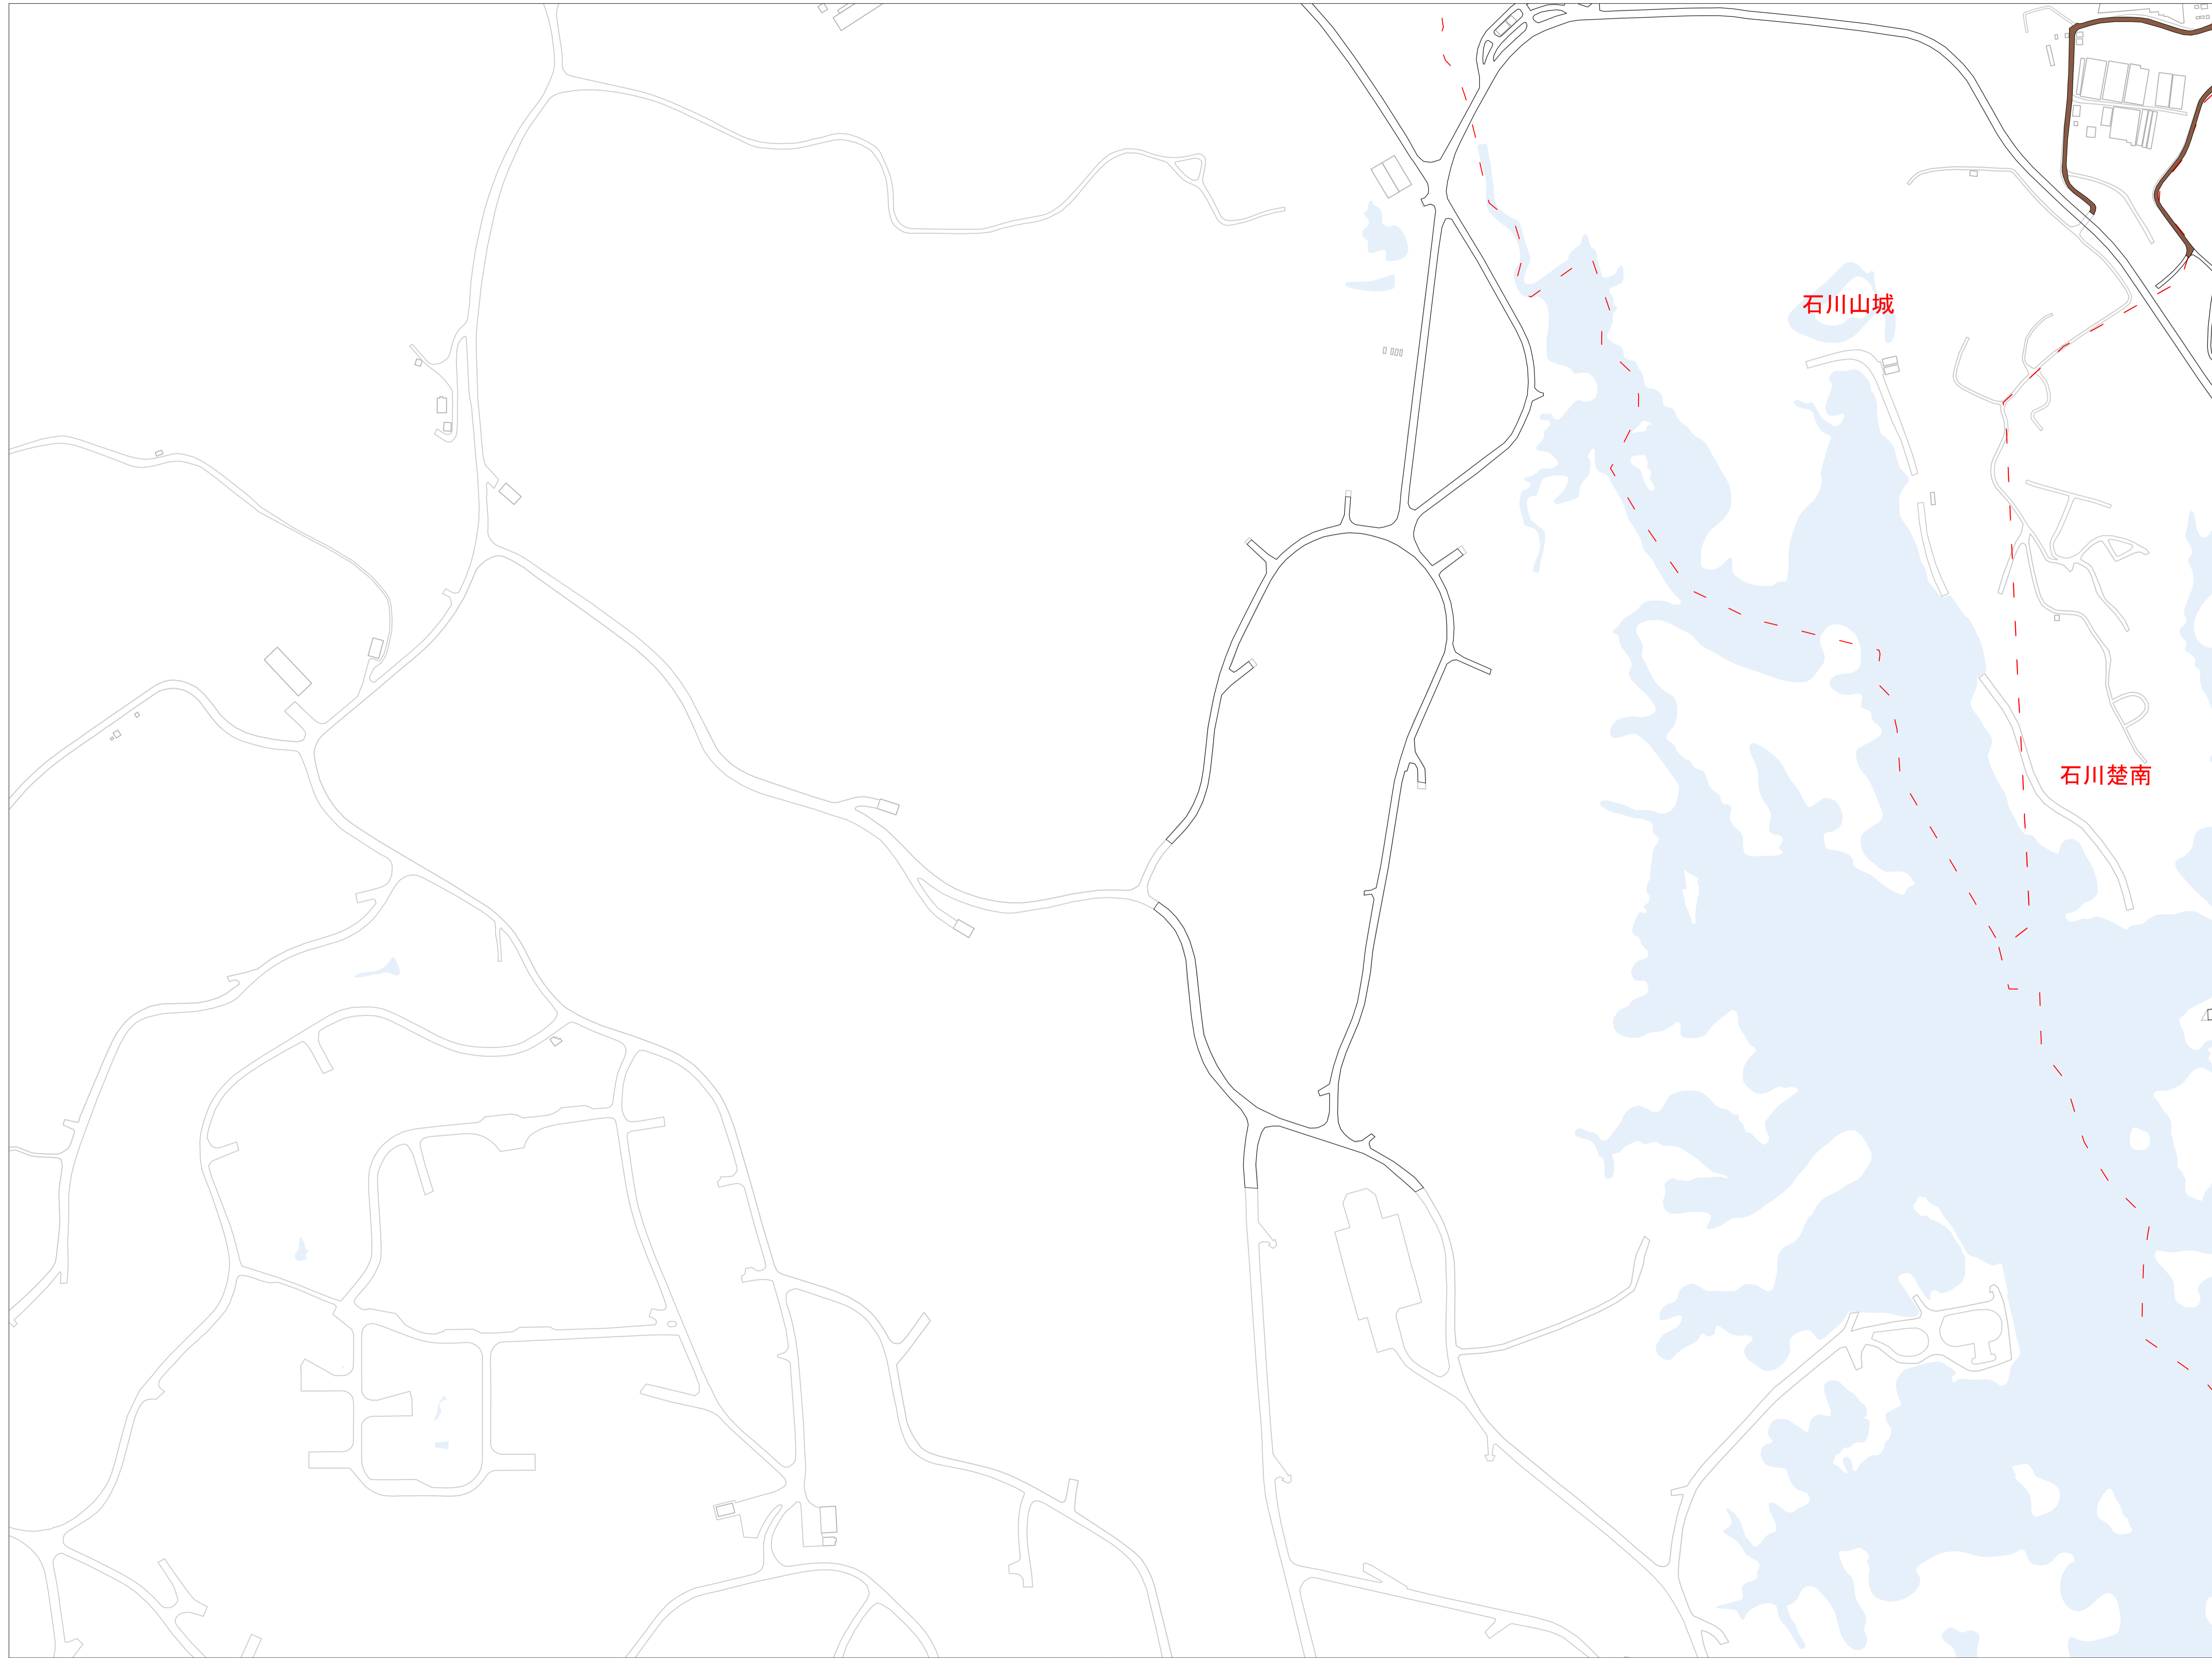

N

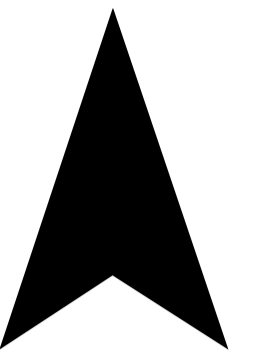


	IE47-1	IE47-2
	IE47-3	IE47-4
	IE57-1	IE57-2
		IE57-4

凡例



- 1号道路(国道、県道)
- 1号道路(市道)
- 1号道路(幅員不足)
- 1号道路(2項要件あり)
- 2号道路
- 3号道路
- 4号道路
- 5号道路
- 2項道路
- 特定通路(第43条関連通路)
- 専用通路
- 基準法上の道路に該当しない
- 検査センター確認
- 技術センター確認
- 不明(保留)
- その他の道路

※専用通路、検査・技術センター確認の表示については、最新情報ではありませんので、ご留意下さい。

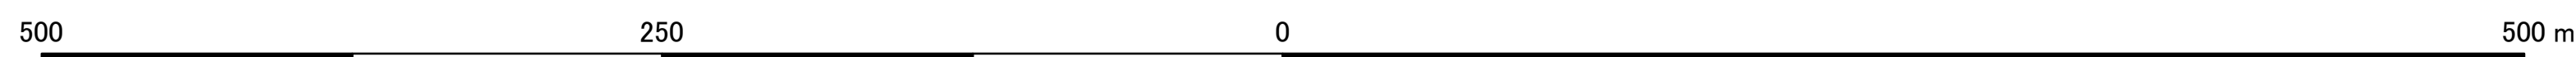

1:2,500

うるま市 建築基準法に係る道路種別図

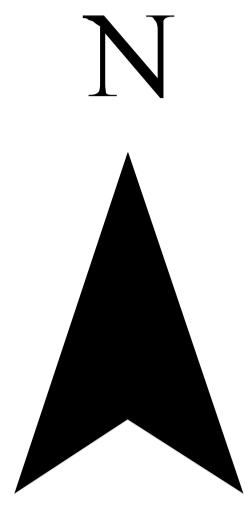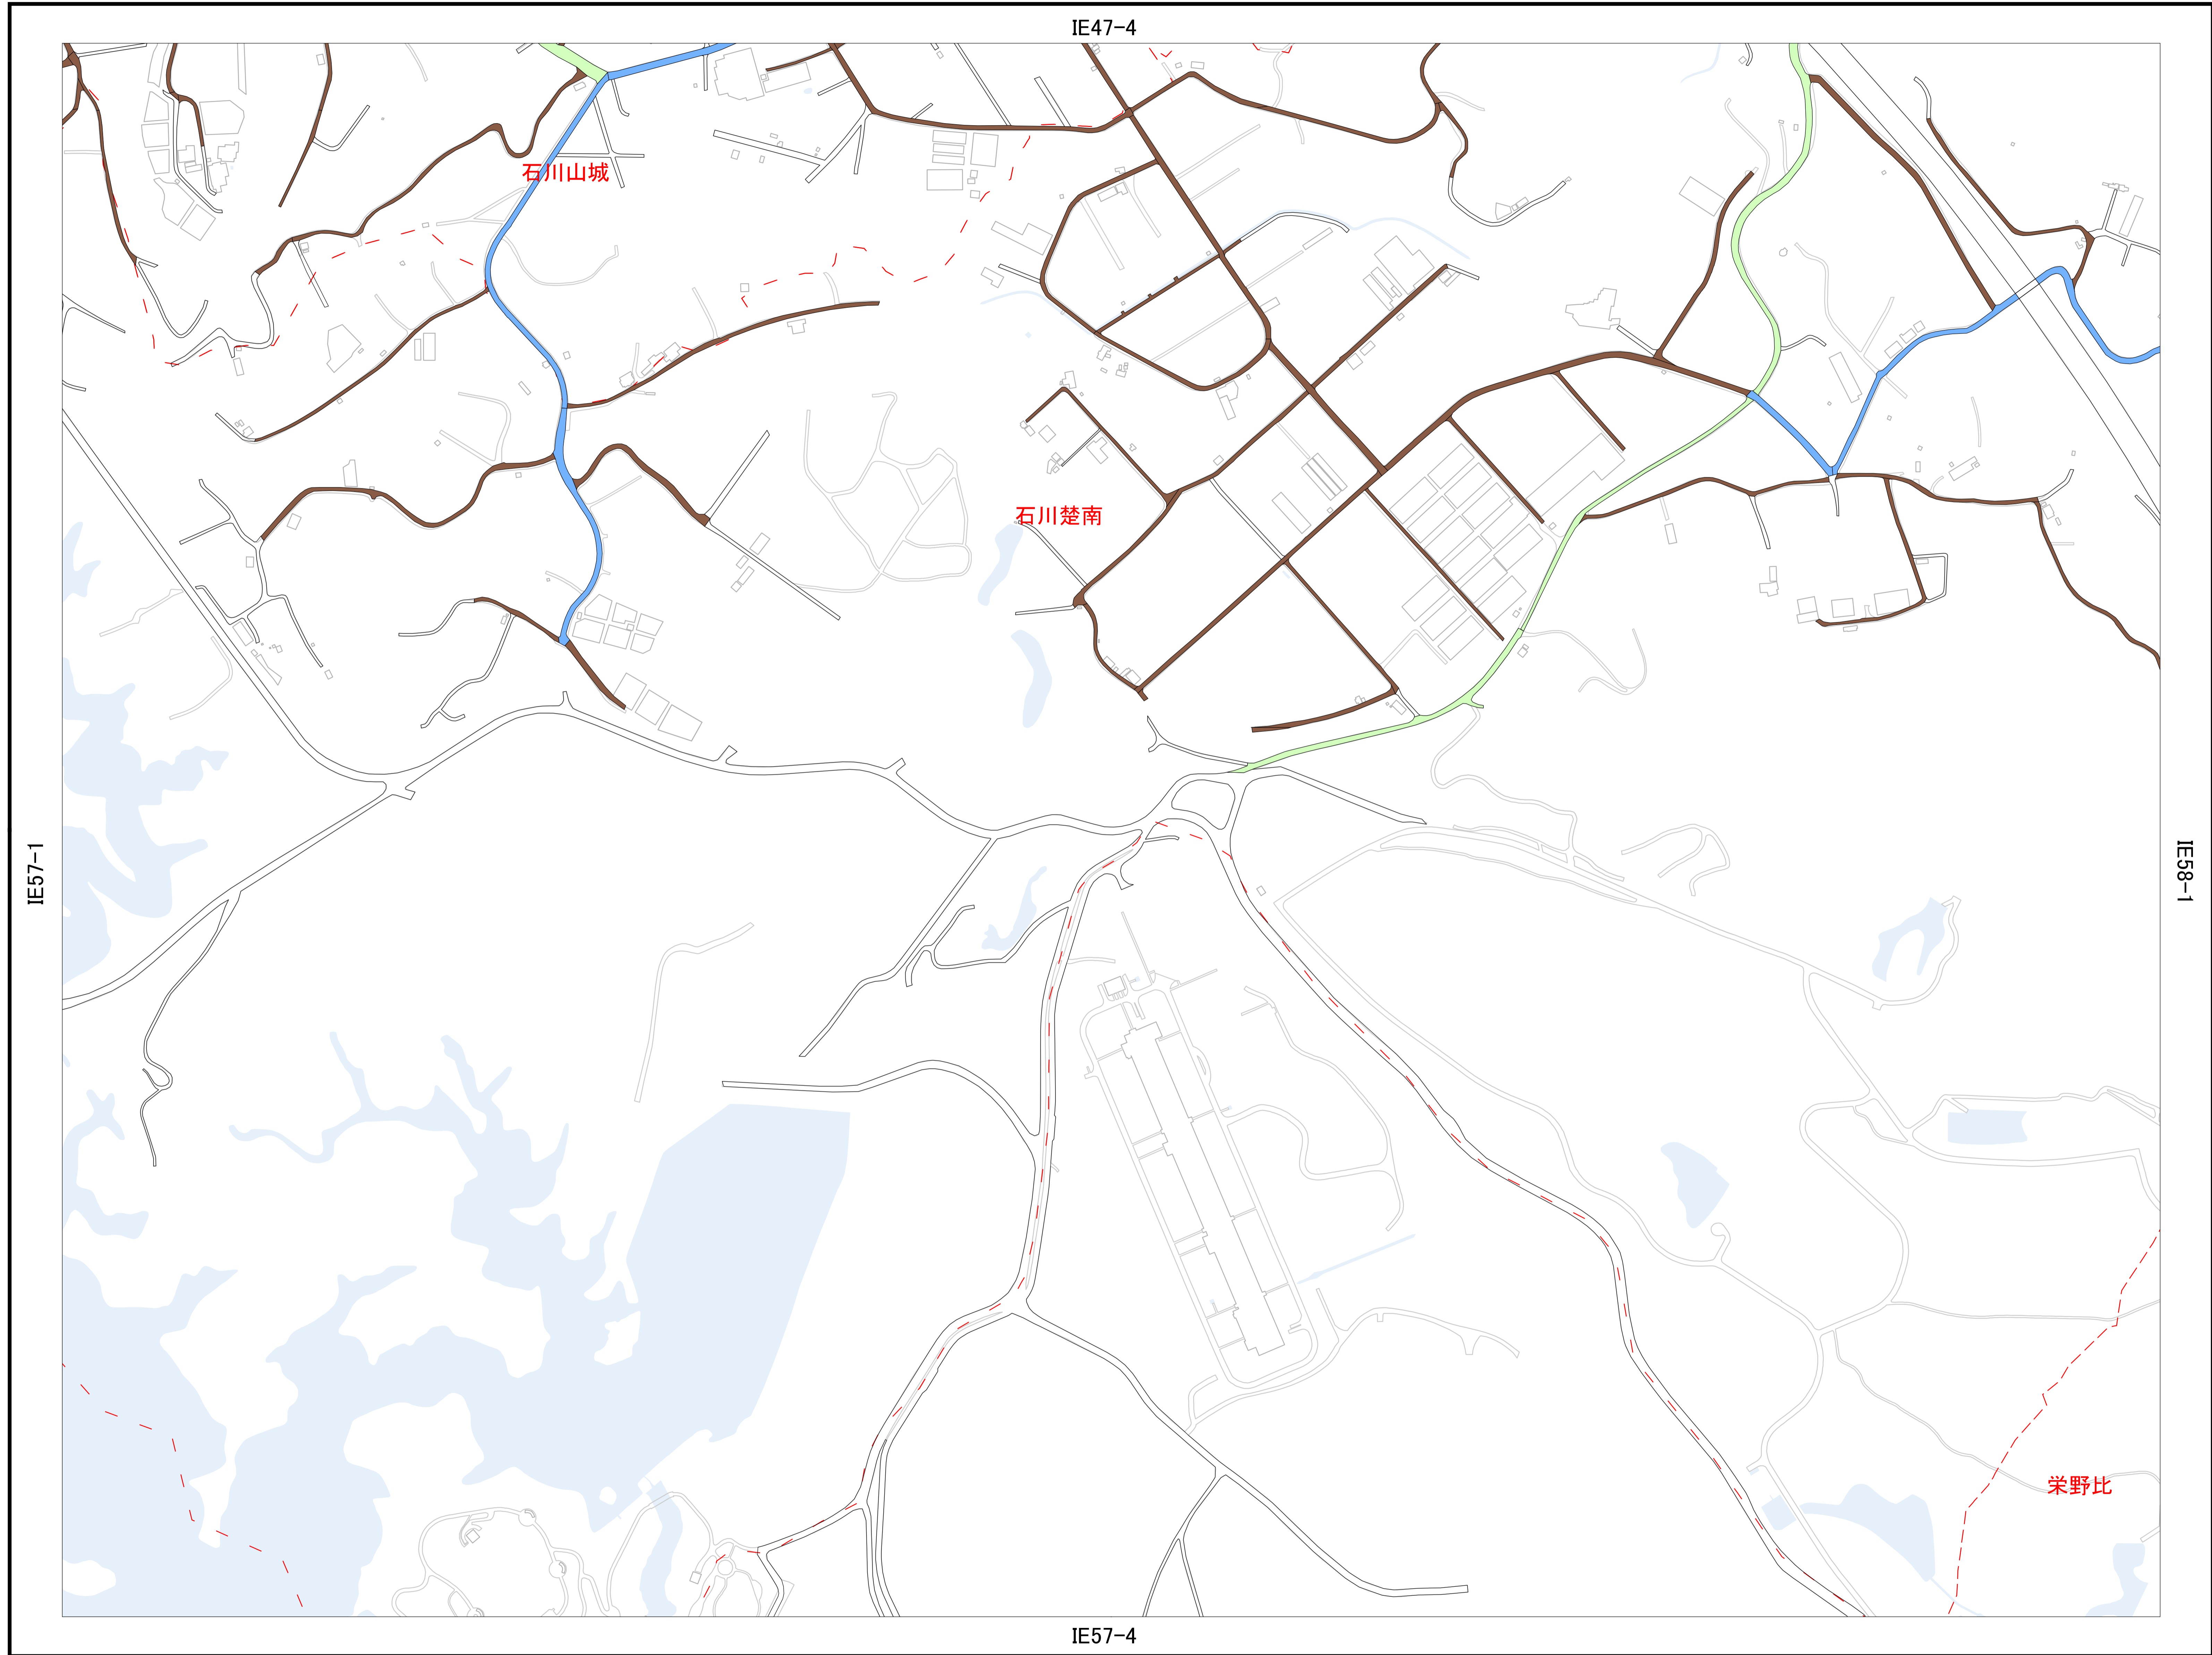

IE47-1	IE47-2	IE48-1
IE47-3	IE47-4	IE48-3
IE57-1	IE57-2	IE58-1
	IE57-4	IE58-3
		IE68-1


- 凡例**
- 1号道路(国道、県道)
 - 1号道路(市道)
 - 1号道路(幅員不足)
 - 1号道路(2項要件あり)
 - 2号道路
 - 3号道路
 - 4号道路
 - 5号道路
 - 2項道路
 - 特定通路(第43条関連通路)
 - 専用通路
 - 基準法上の道路に該当しない
 - 検査センター確認
 - 技術センター確認
 - 不明(保留)
 - その他の道路

※専用通路、検査・技術センター確認の表示については、最新情報ではありませんので、ご留意下さい。



1:2,500


うるま市 建築基準法に係る道路種別図

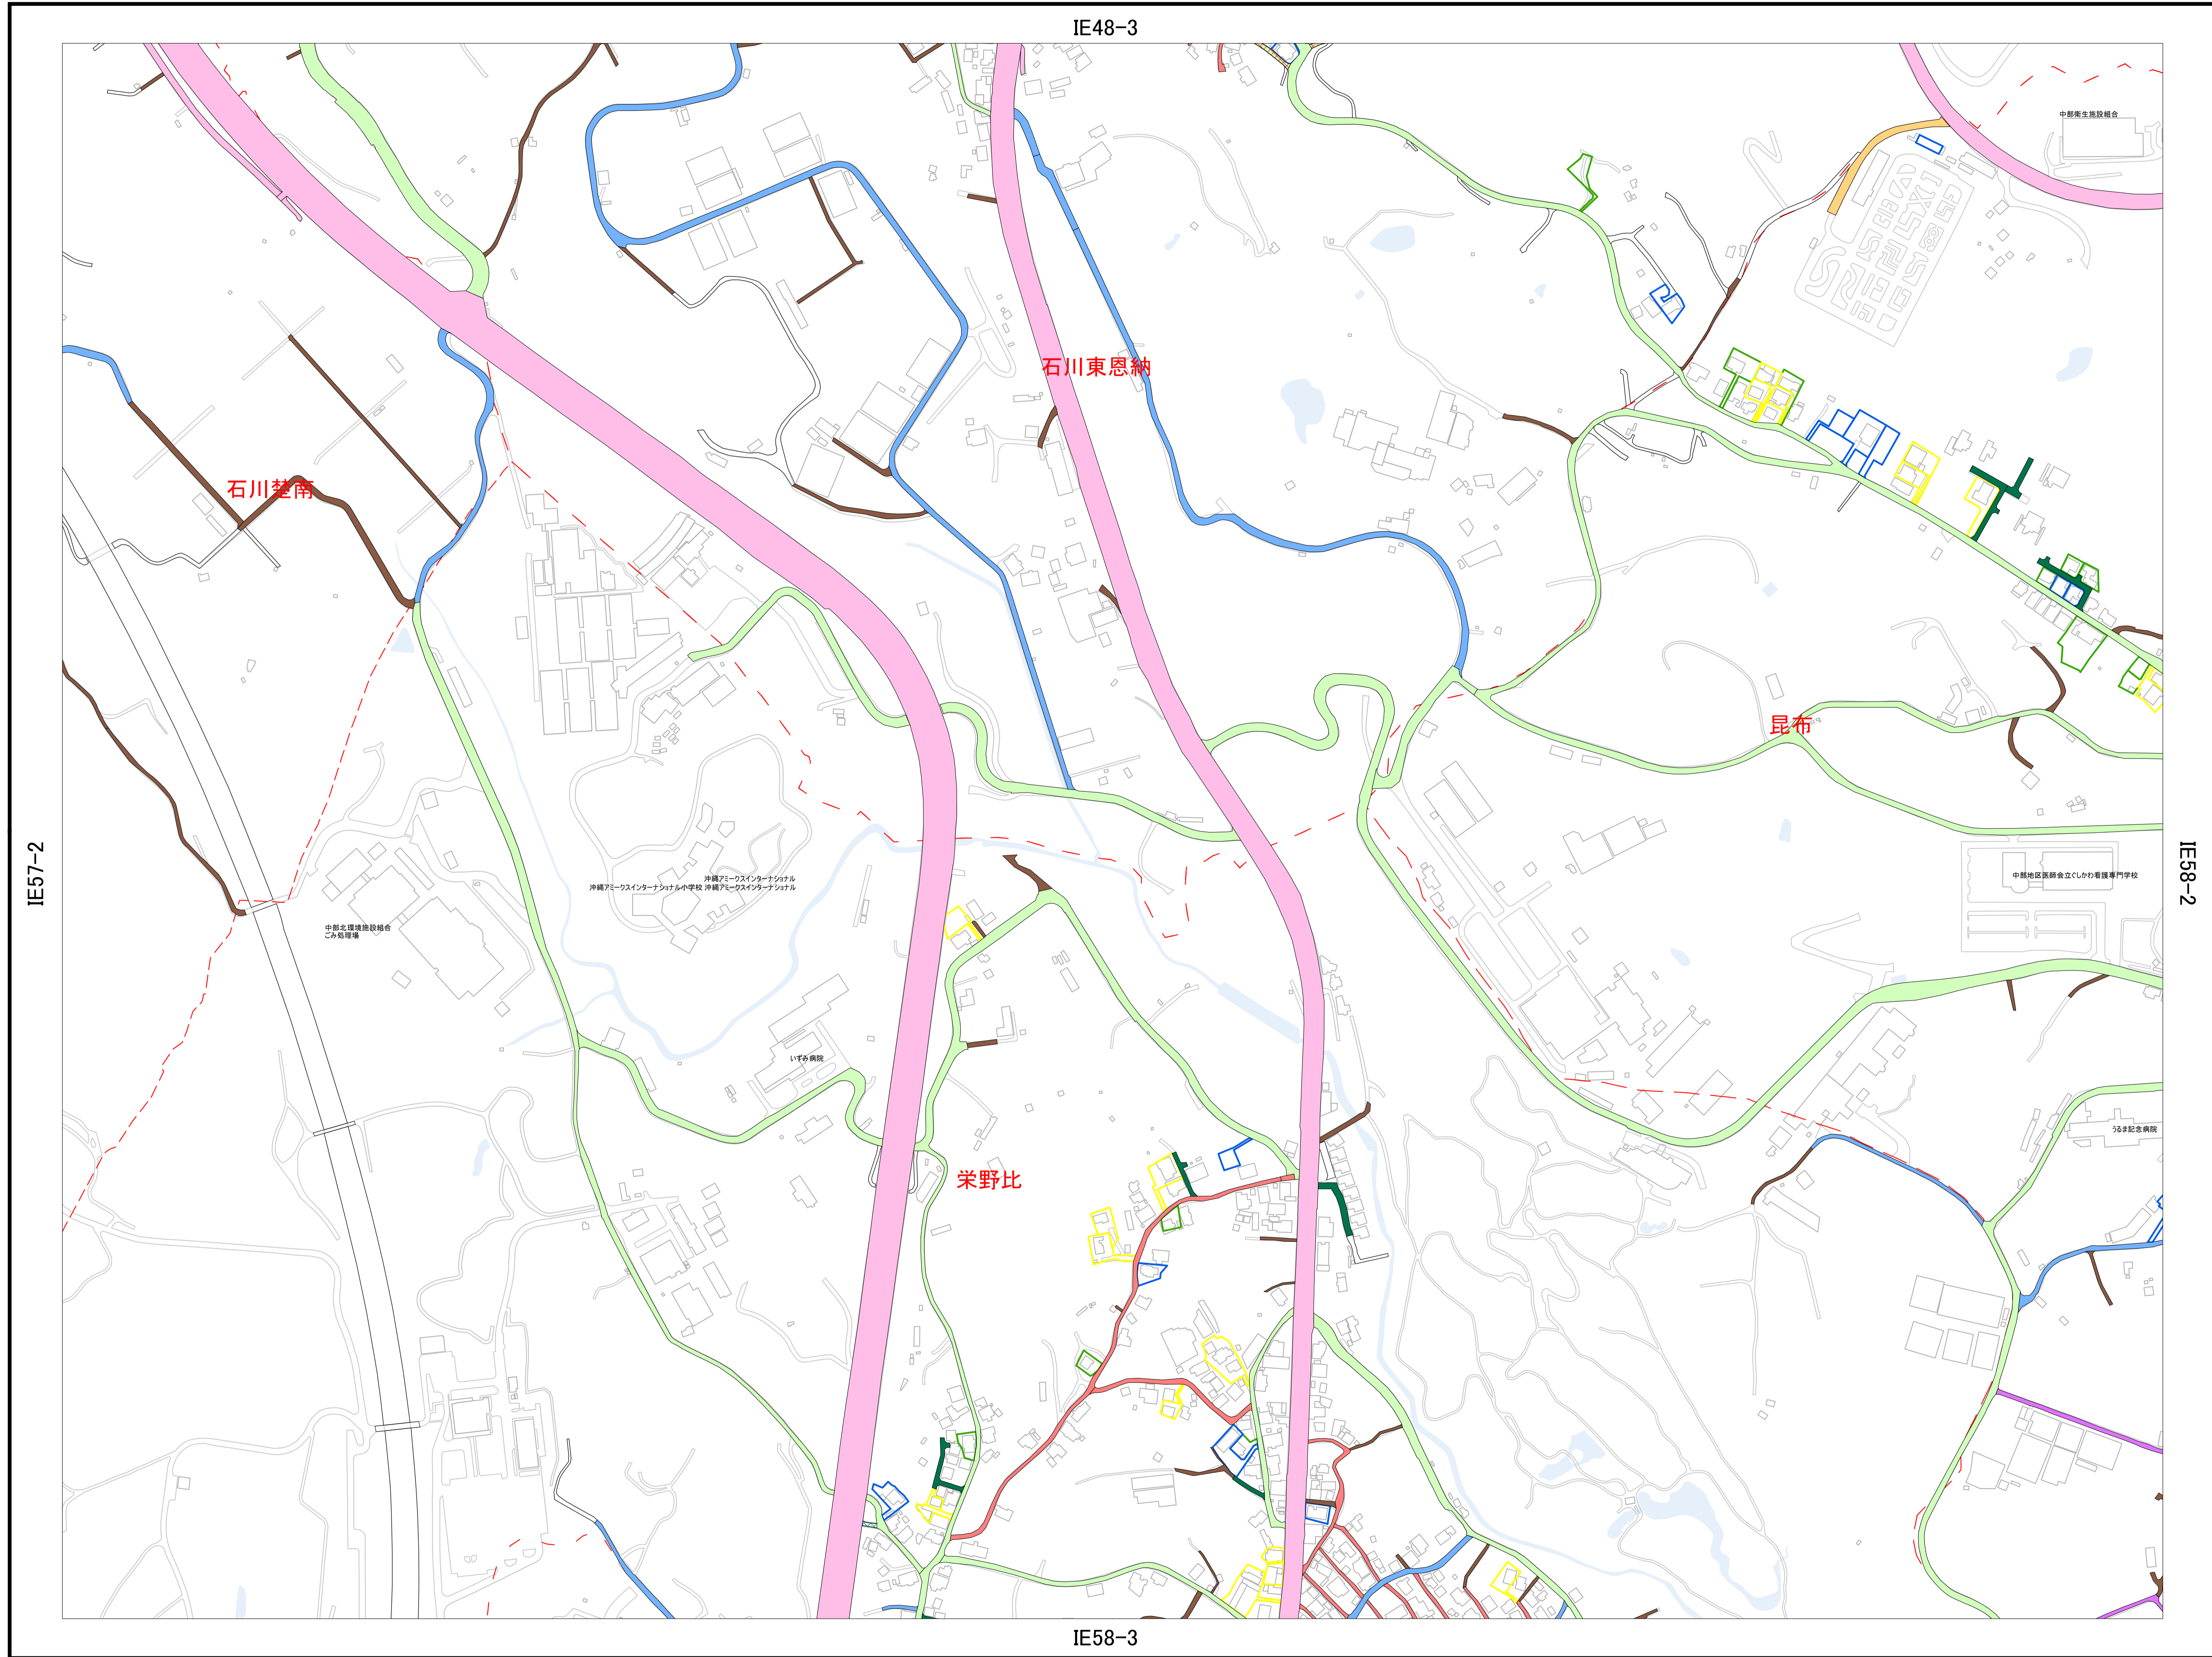

IE47-2	IE48-1	IE48-2
IE47-4	IE48-3	IE48-4
IE57-2	IE58-1	IE58-2
IE57-4	IE58-3	IE58-4
	IE68-1	IE68-2

- 凡例**
- 1号道路(国道、県道)
 - 1号道路(市道)
 - 1号道路(幅員不足)
 - 1号道路(2項要件あり)
 - 2号道路
 - 3号道路
 - 4号道路
 - 5号道路
 - 2項道路
 - 特定通路(第43条関連通路)
 - 専用通路
 - 基準法上の道路に該当しない
 - 検査センター確認
 - 技術センター確認
 - 不明(保留)
 - その他の道路


※専用通路、検査・技術センター確認の表示については、最新情報ではありませんので、ご留意下さい。

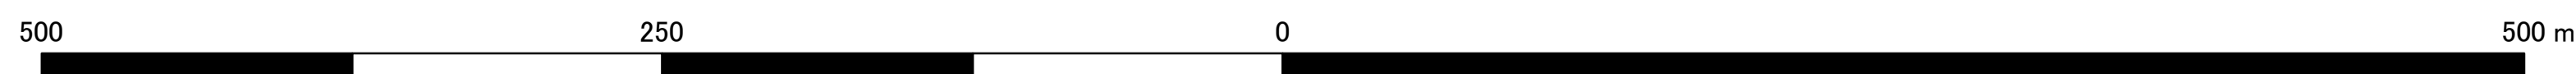


1:2,500

うるま市 建築基準法に係る道路種別図

IE57-2

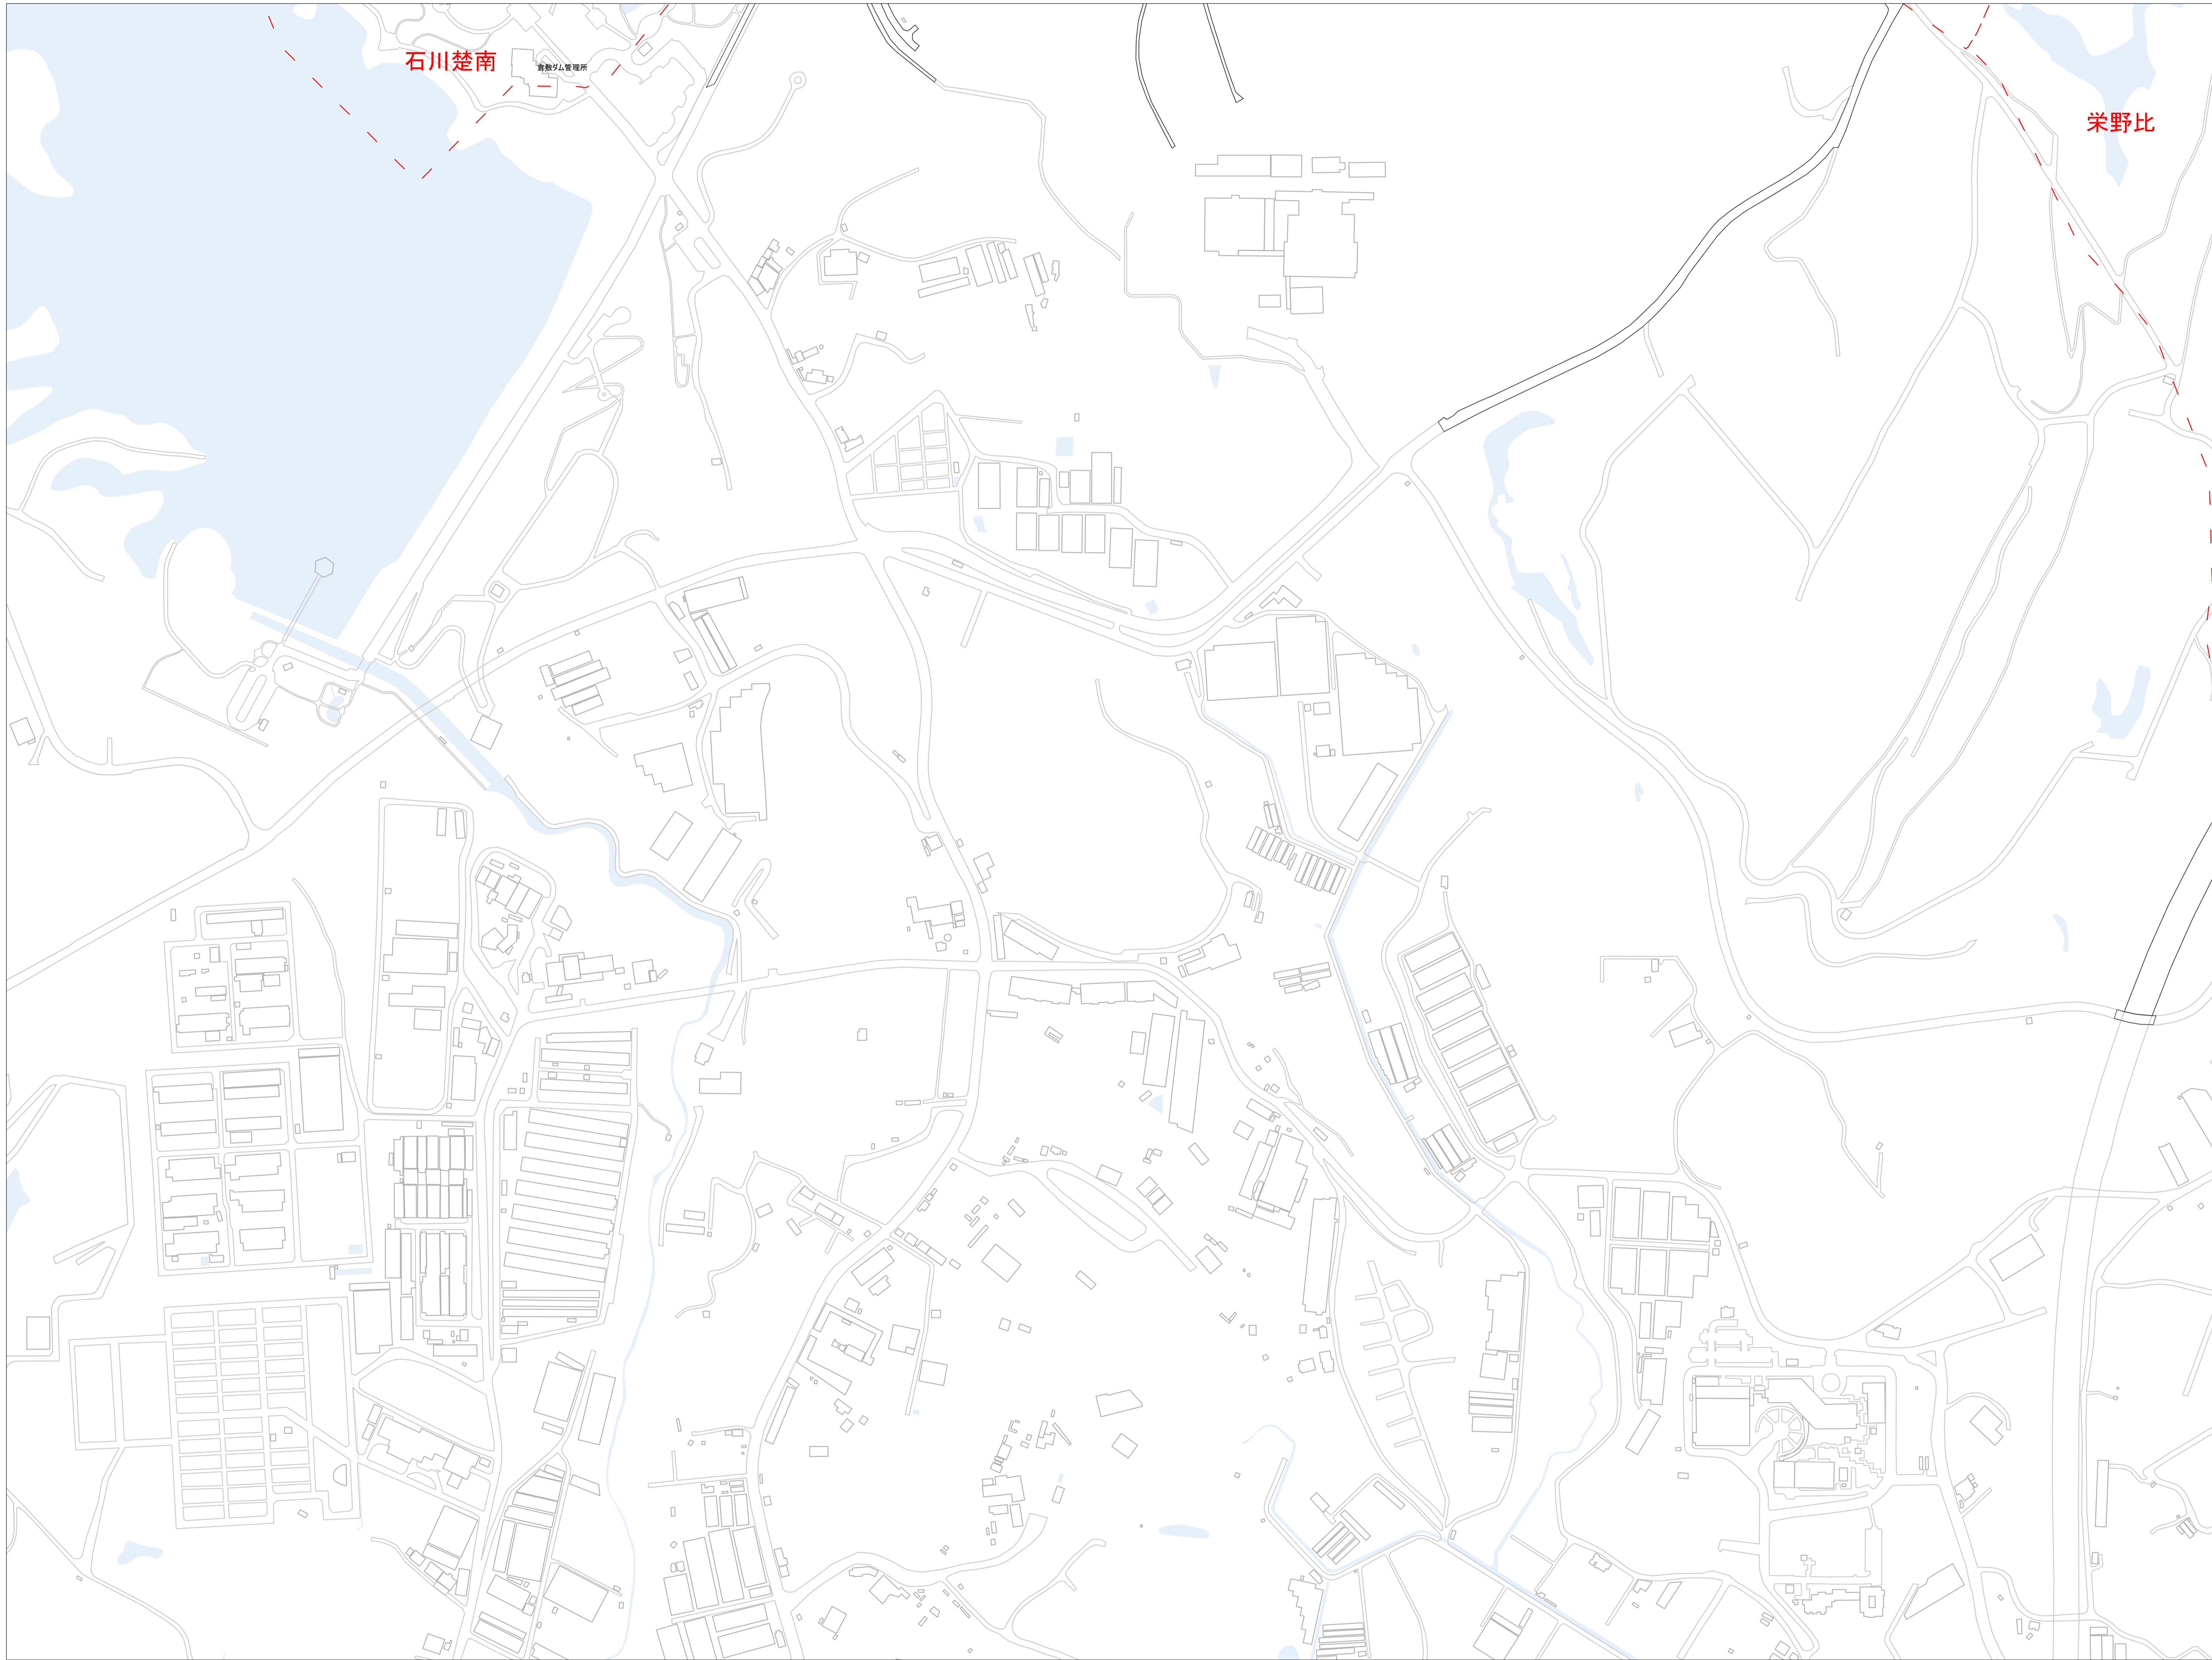

N

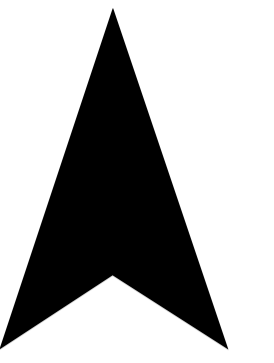


IE47-3	IE47-4	IE48-3
IE57-1	IE57-2	IE58-1
	IE57-4	IE58-3
		IE68-1
		IE68-3

凡例

- 1号道路(国道、県道)
- 1号道路(市道)
- 1号道路(幅員不足)
- 1号道路(2項要件あり)
- 2号道路
- 3号道路
- 4号道路
- 5号道路
- 2項道路
- 特定通路(第43条関連通路)
- 専用通路
- 基準法上の道路に該当しない
- 検査センター確認
- 技術センター確認
- 不明(保留)
- その他の道路

※専用通路、検査・技術センター確認の表示については、最新情報ではありませんので、ご留意下さい。

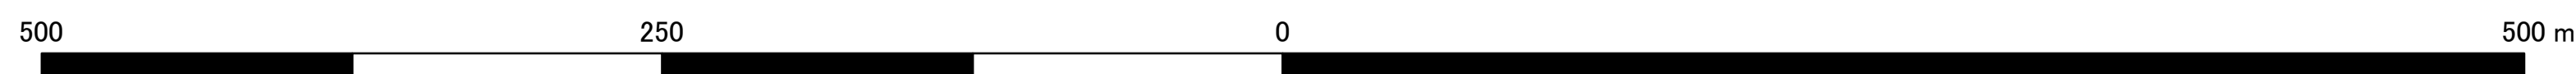

1:2,500