


工事施工箇所の見取図



分岐箇所(配水管)オフセット(付近の側溝、塀等を記入する。)

\*現場付近を事前調査し作図する。寸法等の記入は穿孔時に実測するものとする。


条例第5条、第11条関係

給水装置工事及び給水申込書


受付日: 令和 年 月 日

	技術管理者	営業課長	給水係長	給水係	受付番号	第 号				
設計 審査					工事種別	<input type="checkbox"/> 新設 <input type="checkbox"/> 建替 <input type="checkbox"/> 改造 <input type="checkbox"/> 臨時 <input type="checkbox"/> その他				
					工事期間の水使用 (臨時使用)	<input type="checkbox"/> 有り(左下納付者欄記入) <input type="checkbox"/> 無し				
	営業課長	調定係長	調定係	調定係	穿孔年月日	令和	年	月	日	印
営業 課					完成検査合格日	令和	年	月	日	印
					使用用途 (完成検査合格后)	<input type="checkbox"/> 家庭用 <input type="checkbox"/> 営業用 <input type="checkbox"/> 官公署用 <input type="checkbox"/> 臨時用 <input type="checkbox"/> その他				
うるま市長 様						水道番号	— —		印	
うるま市水道事業給水条例及び関連規程を遵守し、給水工事に関する一切の事項を下記指定給水装置工事業者に委任し利害関係人がある場合は、同意を得て工事の申込をします。 うるま市水道事業給水条例第11条及び関連規程を遵守し給水を申込みます。  令和 年 月 日						検針種別	<input type="checkbox"/> 戸別 <input type="checkbox"/> 各戸 <input type="checkbox"/> 集中検針 <input type="checkbox"/> 連合			
						給水方式	<input type="checkbox"/> 直結 <input type="checkbox"/> タンク			
貯水 槽	受水槽		全体容量	材質	容量	基数	材質	容量	基数	
			m <sup>3</sup>							
設置場所		うるま市		私設消火栓		<input type="checkbox"/> 無し <input type="checkbox"/> 地上式 <input type="checkbox"/> 地下式				
						下水道接続		<input type="checkbox"/> 有り <input type="checkbox"/> 無し <input type="checkbox"/> 浄化槽		
申込者 (所有者)	住所				建物概要			階	<input type="checkbox"/> 戸専用	世帯数
	フリガナ						<input type="checkbox"/> 国道 <input type="checkbox"/> 県道 <input type="checkbox"/> 市道 <input type="checkbox"/> 農道 <input type="checkbox"/> 私道			
	氏名	印			許可番号	令和	年	月	日	第 号
代理人	住所				工事期間		自 令和 年 月 日			
	フリガナ						至 令和 年 月 日			
	氏名	印			名称	口径	数量	単価	金額	
指定給水装置工事事業者		認可番号				加入金				
給水装置工事に関する一切の事項を受任しました。						部				
住所					納					
名称		印			付					
電話					金					
						額				
						設計審査 手数料				
						工事検査 手数料				
						合計 (変更額)	( )		0 円	
給水装置工事主任技術者		免状番号				臨時	φ	番	領収印	
氏名		印		携帯電話		令和	年	月	日	
						出庫指数	m <sup>3</sup>	㊟		
工事期間 の水使用	※工事完成検査合格までの臨時使用料金納付者					新設	φ	番		
	住所					令和	年	月	日	変更領収印
	フリガナ					出庫指数	m <sup>3</sup>	㊟		
	氏名		印			検満	令和	年	月	
電話					設置年月日	令和	年	月	日	
配水ブロック番号						臨時 最終指数	m <sup>3</sup>			

立面図【分岐点から直接給水を受ける範囲】



平面図【敷地境界線及び進入道路を明記】



工事施工箇所の見取図

ゼンリンのコピーを添付する場合は「複製許諾証」の添付が必要です。



分岐箇所(配水管)オフセット(付近の側溝、塀等を記入する。)

\*現場付近を事前調査し作図する。寸法等の記入は穿孔時に実測するものとする。

条例第5条、第11条関係


記入例1(新規)

給水装置工事及び給水申込書


受付日: 令和 年 月 日

技術管理者	営業課長	給水係長	給水係	受付番号	第 号						
設計 審査				工事種別	<input checked="" type="checkbox"/> 新設 <input type="checkbox"/> 建替 <input type="checkbox"/> 改造 <input type="checkbox"/> 臨時 <input type="checkbox"/> その他						
				工事期間の水使用 (臨時使用)	<input checked="" type="checkbox"/> 有り(左下納付者欄記入) <input type="checkbox"/> 無し						
	営業課長	調定係長	調定係	調定係	穿孔年月日	令和	年	月	日	印	
営業 課					完成検査合格日	令和	年	月	日	印	
					使用用途 (完成検査合格后)	<input checked="" type="checkbox"/> 家庭用 <input type="checkbox"/> 営業用 <input type="checkbox"/> 官公署用 <input type="checkbox"/> 臨時用 <input type="checkbox"/> その他					
うるま市長 様					水道番号	— —		印			
うるま市水道事業給水条例及び関連規程を遵守し、給水工事に関する一切の事項を下記指定給水装置工事業者に委任し利害関係人がある場合は、同意を得て工事の申込をします。 うるま市水道事業給水条例第11条及び関連規程を遵守し給水を申込みます。 <div style="text-align: right;">令和 年 月 日</div>					検針種別	<input checked="" type="checkbox"/> 戸別 <input type="checkbox"/> 各戸 <input type="checkbox"/> 集中検針 <input type="checkbox"/> 連合					
					給水方式	<input checked="" type="checkbox"/> 直結 <input type="checkbox"/> タンク					
貯水 槽		全体容量	材質	容量	基数	材質	容量	基数			
	受水槽	m <sup>3</sup>									
	高置水槽	m <sup>3</sup>									
設置場所	うるま市 字兼箇段〇〇番地				私設消火栓	<input checked="" type="checkbox"/> 無し <input type="checkbox"/> 地上式 <input type="checkbox"/> 地下式					
申込者 (所有者)	住所	うるま市みどり町				下水道接続	<input checked="" type="checkbox"/> 有り <input type="checkbox"/> 無し <input type="checkbox"/> 浄化槽				
	フリガナ	ウル ウララ				建物概要	2階	<input checked="" type="checkbox"/> 戸専用	世帯数 1	店舗数	
	氏名	うる うらら 印				<input type="checkbox"/> 国道 <input type="checkbox"/> 県道 <input checked="" type="checkbox"/> 市道 <input type="checkbox"/> 農道 <input type="checkbox"/> 私道	許可番号 令和 年 月 日 第 号				
	電話					工事期間	自 令和 年 月 日 至 令和 年 月 日				
代理人	住所					部 納 付 金 額	名称	口径	数量	単価	金額
	フリガナ						加入金	20	1	38,500	38,500
	氏名						設計審査手数料	20	1	1,100	1,100
	電話						工事検査手数料	20	1	2,800	2,800
指定給水装置工事事業者 認可番号 第〇〇〇号					合計(変更額) ( ) 42,400円						
給水装置工事に関する一切の事項を受任しました。					臨時	φ	番	領収印			
住所 うるま市字兼箇段〇〇番地					出庫指数	m <sup>3</sup> ㊟		変更領収印			
名称 〇〇水道工事社 印					新設	φ	番				
電話 000-000-000					出庫指数	m <sup>3</sup> ㊟					
給水装置工事主任技術者 免状番号 第〇〇〇号					検満	令和 年 月					
氏名 うるま 二郎 印 携帯電話 000-000-000					設置年月日	令和 年 月 日					
工事期間の水使用	※工事完成検査合格までの臨時使用料金納付者				臨時最終指数	m <sup>3</sup>					
	住所	うるま市〇〇									
	フリガナ	カブ マルマルケンセツ ウルマサプロウ									
	氏名	(株)〇〇建設 うるま三郎 印									
	電話	000-000-000									
配水ブロック番号											

立面図【分岐点から直接給水を受ける範囲】



平面図【敷地境界線及び進入道路を明記】



工事施工箇所の見取図

ゼンリンのコピーを添付する場合は「複製許諾証」の添付が必要です。



分岐箇所(配水管)オフセット(付近の側溝、塀等を記入する。)

\*現場付近を事前調査し作図する。寸法等の記入は穿孔時に実測するものとする。

条例第5条、第11条関係


記入例2(立替え)

給水装置工事及び給水申込書

受付日: 令和 年 月 日

技術管理者	営業課長	給水係長	給水係	受付番号	第 号					
設計 審査				工事種別	<input type="checkbox"/> 新設	<input checked="" type="checkbox"/> 建替	<input type="checkbox"/> 改造	<input type="checkbox"/> 臨時	<input type="checkbox"/> その他	
				工事期間の水使用 (臨時使用)	<input checked="" type="checkbox"/> 有り(左下納付者欄記入)		<input type="checkbox"/> 無し			
	営業課長	調定係長	調定係	調定係	穿孔年月日	令和 年 月 日	印			
営業 課					完成検査合格日	令和 年 月 日	印			
					使用用途 (完成検査合格后)	<input checked="" type="checkbox"/> 家庭用 <input type="checkbox"/> 営業用 <input type="checkbox"/> 官公署用 <input type="checkbox"/> 臨時用 <input type="checkbox"/> その他				
うるま市長 様					水道番号	— —		印		
うるま市水道事業給水条例及び関連規程を遵守し、給水工事に関する一切の事項を下記指定給水装置工事業者に委任し利害関係人がある場合は、同意を得て工事の申込をします。 うるま市水道事業給水条例第11条及び関連規程を遵守し給水を申込みます。  令和 年 月 日					検針種別	<input checked="" type="checkbox"/> 戸別	<input type="checkbox"/> 各戸	<input type="checkbox"/> 集中検針	<input type="checkbox"/> 連合	
					給水方式	<input checked="" type="checkbox"/> 直結 <input type="checkbox"/> タンク				
貯水 槽	全体容量		材質	容量	基数	材質	容量	基数		
	受水槽	m <sup>3</sup>								
高置水槽	m <sup>3</sup>									
設置場所	うるま市 字兼箇段〇〇番地				私設消火栓	<input checked="" type="checkbox"/> 無し <input type="checkbox"/> 地上式 <input type="checkbox"/> 地下式				
申込者 (所有者)	住所	うるま市みどり町			下水道接続	<input checked="" type="checkbox"/> 有り <input type="checkbox"/> 無し <input type="checkbox"/> 浄化槽				
	フリガナ	ウル ウララ			建物概要	2 階	<input checked="" type="checkbox"/> 戸専用	世帯数 1	店舗数	
	氏名	うる うらら 印			<input type="checkbox"/> 国道 <input type="checkbox"/> 県道 <input checked="" type="checkbox"/> 市道 <input type="checkbox"/> 農道 <input type="checkbox"/> 私道					
代理人	住所				許可番号	令和 年 月 日	第 号			
	フリガナ				工事期間	自 令和 年 月 日	至 令和 年 月 日			
	氏名				名称	口径	数量	単価	金額	
金額 付	指定給水装置工事業業者	認可番号	第〇〇〇号		加入金	20	1	38,500	38,500	
		給水装置工事に関する一切の事項を受任しました。				(税込み)	13	-1	14,300	-14,300
		住所	うるま市字兼箇段〇〇番地		設計審査 手数料	20	1	1,100	1,100	
		名称	〇〇水道工事社 印		工事検査 手数料	20	1	2,800	2,800	
電話	000-000-000		合計 (変更額)	( )		28,100 円				
給水装置工事主任技術者	免状番号	第〇〇〇号		臨時	φ 番		領収印			
氏名	うるま 二郎 印	携帯電話	000-000-000		令和 年 月 日			変更領収印		
工事期間 の水使用	※工事完成検査合格までの臨時使用料金納付者				出庫指数	m <sup>3</sup> ㊦				
	住所	うるま市〇〇		新設	φ 番		令和 年 月 日			
	フリガナ	カブ マルマルケンセツ ウルマサプロウ		出庫指数	m <sup>3</sup> ㊦					
	氏名	(株)〇〇建設 うるま三郎 印		検満	令和 年 月					
電話	000-000-000		設置年月日	令和 年 月 日						
配水ブロック番号					臨時 最終指数	m <sup>3</sup>				

立面図【分岐点から直接給水を受ける範囲】



平面図【敷地境界線及び進入道路を明記】

