




⑩ 光電式スポット型感知器(煙式)

⑨ 定温式スポット型感知器(熱式)

① P型1級火災受信機10回線用

③⑧ 差動式スポット型感知器(熱式)

④ 発信機・地区音響装置

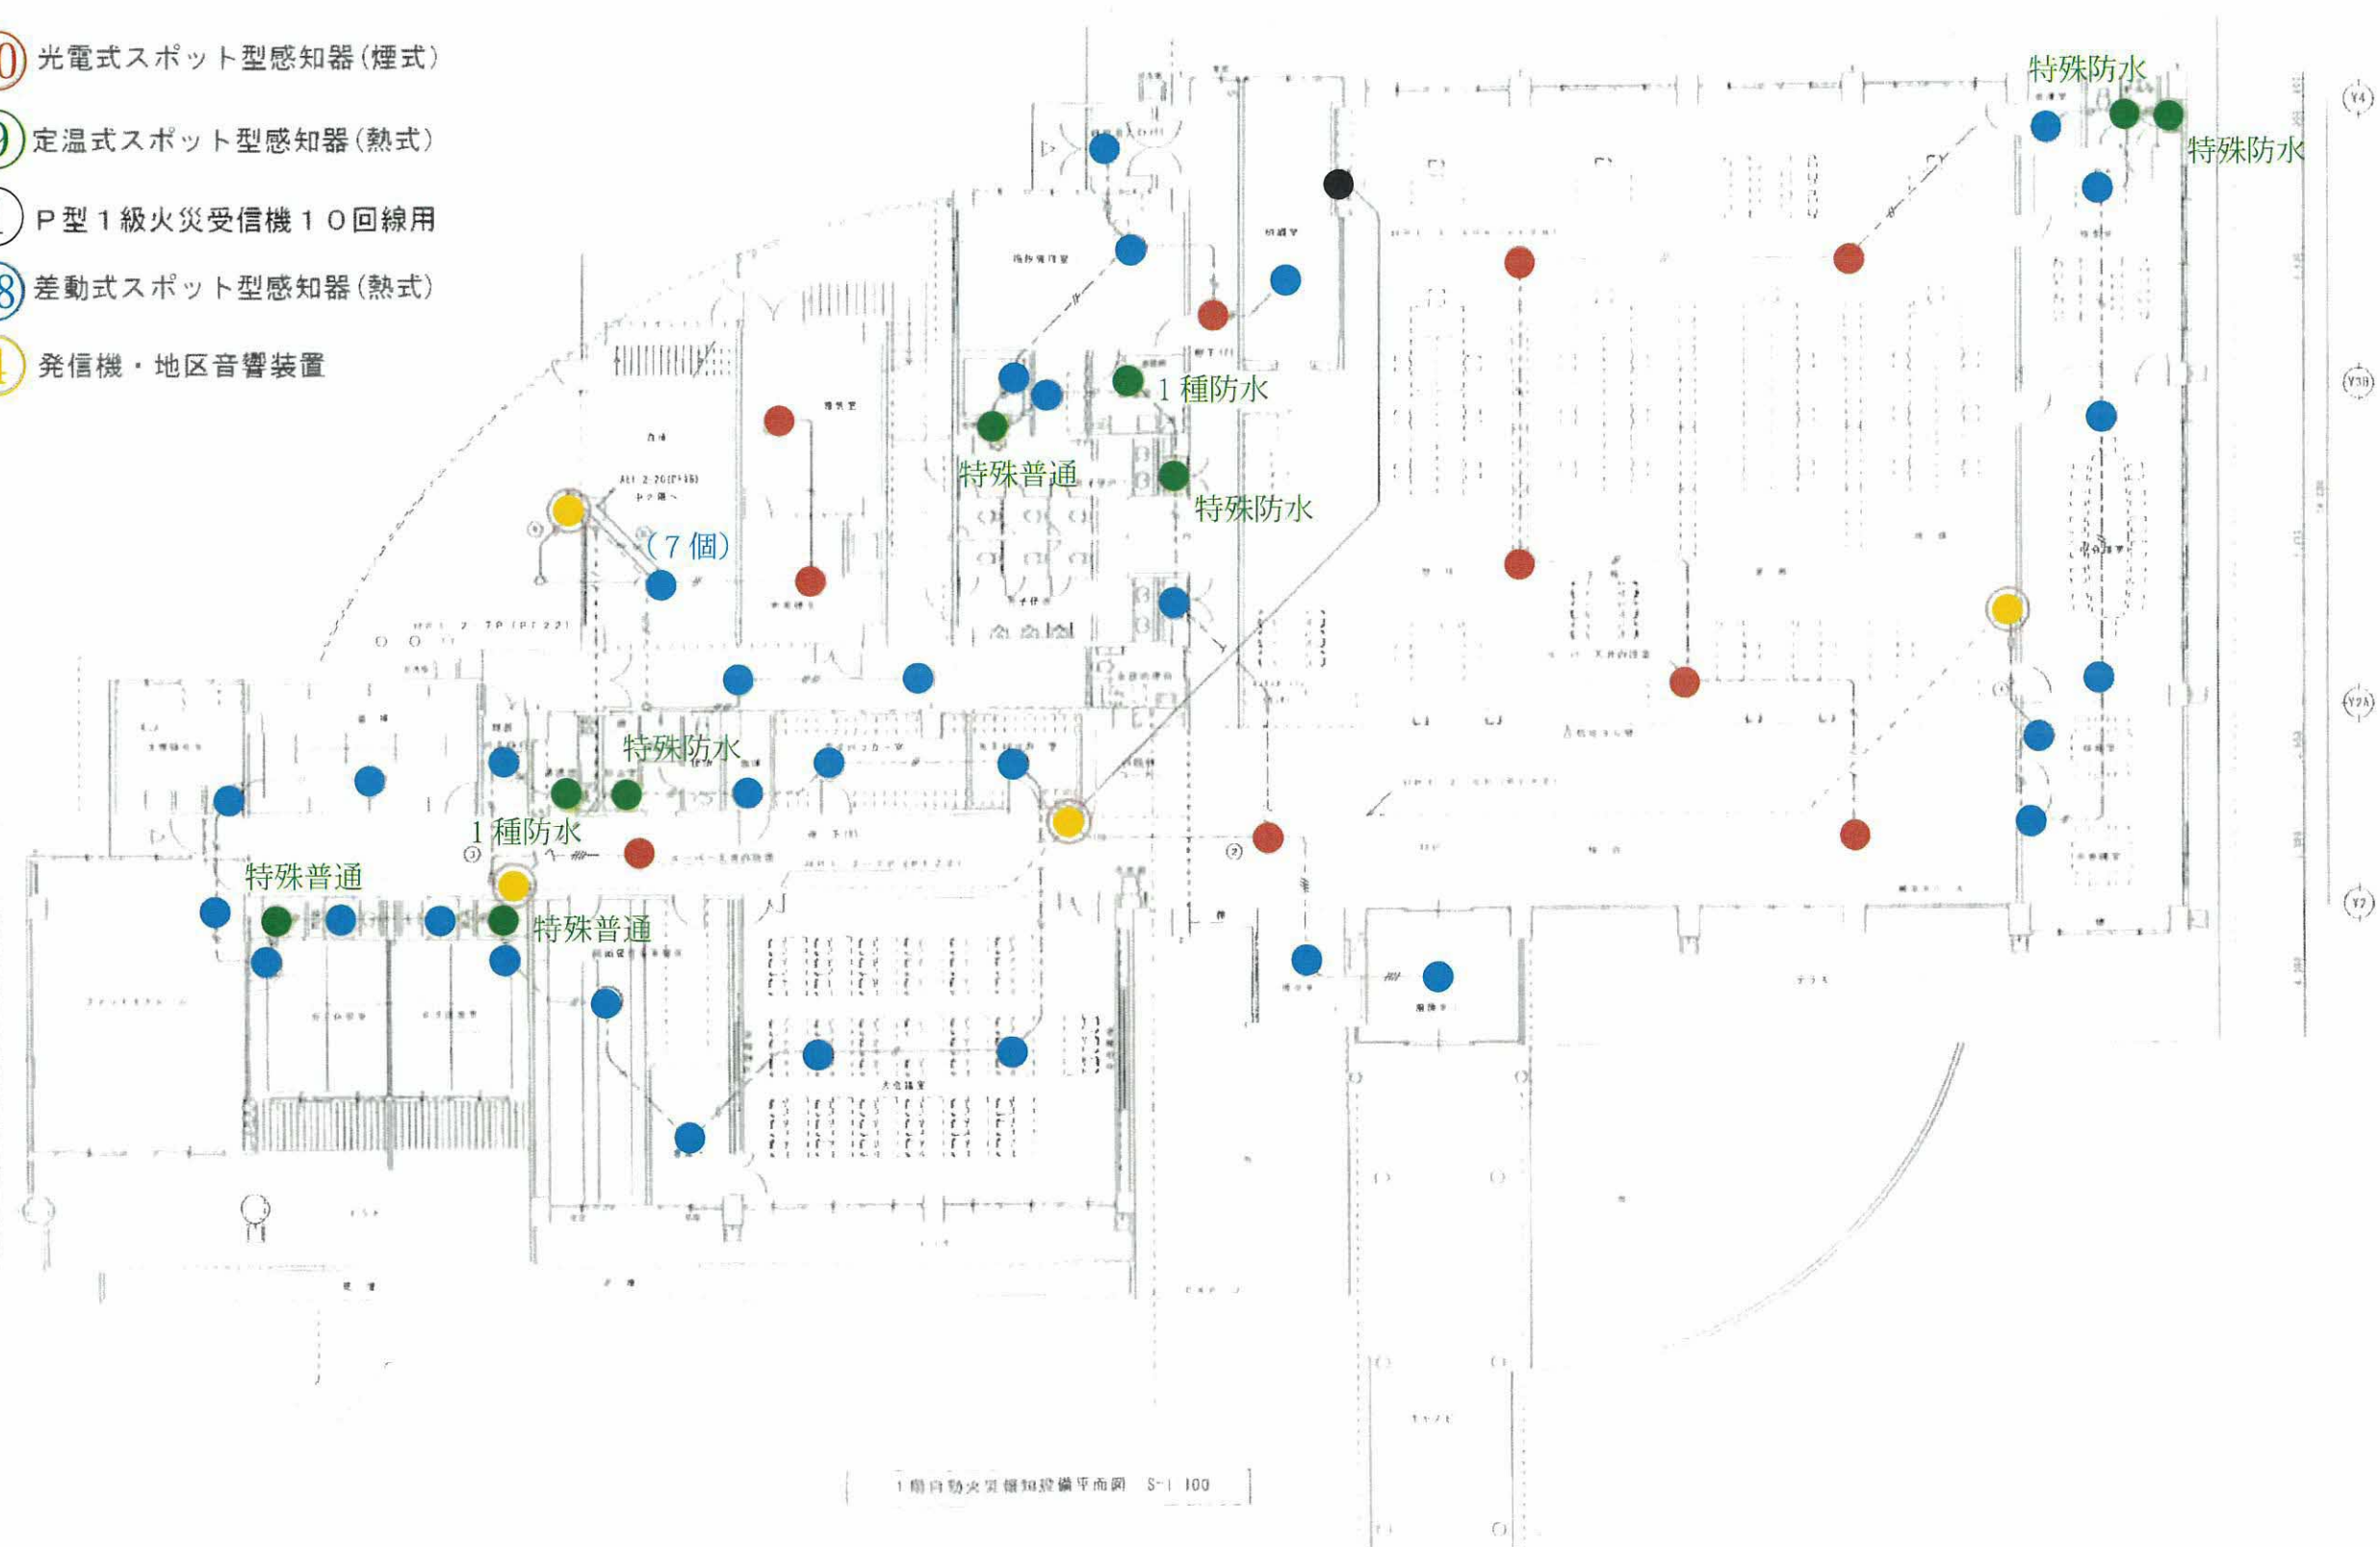

1期自動火災報知設備平面図 S-1 100

(株) 真和電工、(有) 旭電機工業・友電設工業
建設工事共同企業体

図名	1期自動火災報知設備平面図	図尺	1:25
図号
設計
校核