

$$S=1/500$$

名 称	数 量	単 位
駐路 (カーブアップ 赤)	441	m
駐車場・進入路舗装	151	m ²
駐段工	7	m
スロープ工	15	m
地先境界ブロック	188	m
H型擁壁 H=2000	90	m
間知ブロック擁壁 H=5000	29	m
間知ブロック擁壁 H=3000	31	m
小型重力式擁壁 H=1000	6	m
照明	8	基
園名板	1	基

排水施設工			
名 称	数	量	単 位
円形管渠	250		m


休憩施設工		数	量	単	位
名	称				
ベンチ			2	基	
東 屋			2	基	

管理施設工 名 称	数 量	単 位
トイレ	1	箇所
汚水設備	10	m
水飲み場		箇所
給水設備	10	m


安全施工工 名 称	数 量	单 位
横断防止柵	102	m
転落防止柵	175	m

遊具施設工		
名 称	数 量	単 位
ロッキング遊具	2	基
シーソー	1	基
コンビネーション遊具（幼児用）	1	式
コンビネーション遊具（斜面用）	1	基

修景施設工 名 称	数 量	単 位
張芝舗装	2510	m ²
高木 (ホルトノキ)	12	本
中木 (サンダンカ)	9	m

 

名 称	数 量	単 位
進入路鋪装	400	m ²
管渠型側溝	158	m
GR・L型隔壁 H=2500	144	m
転落防止付ガード・レール	144	m
U型側溝450×450撤去復旧	39	m

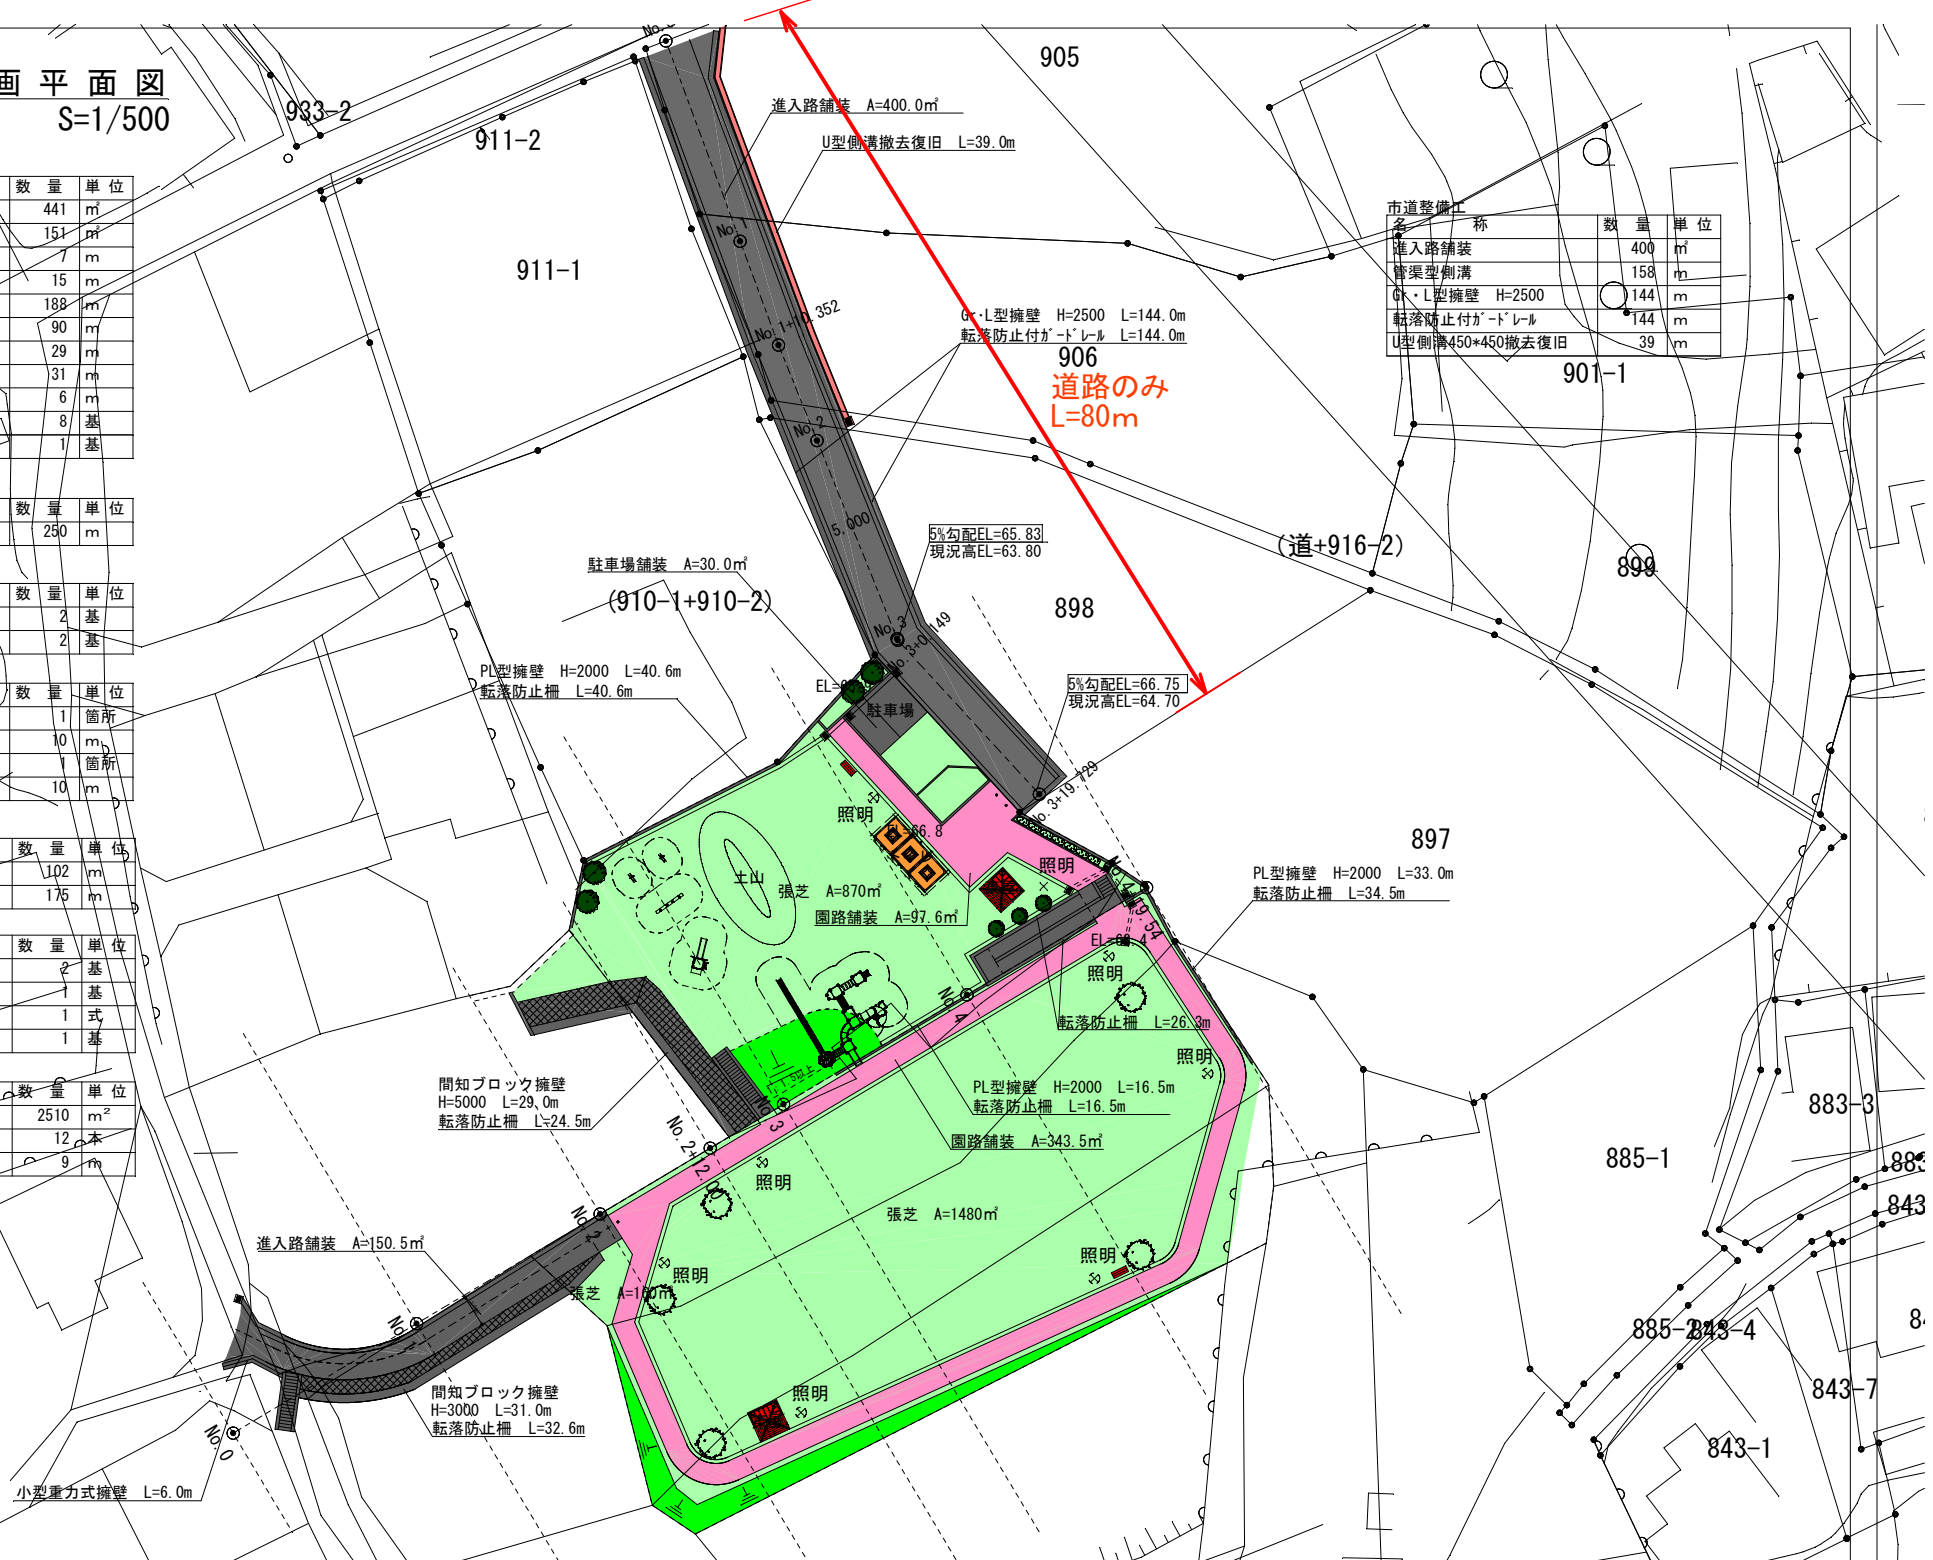



縮尺 1 : 2500

