



※ 運搬距離
うるま市内

※ 運搬距離
うるま市内

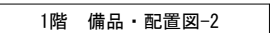

※ 運搬距離
うるま市地内

※ 運搬距離
うるま市地内

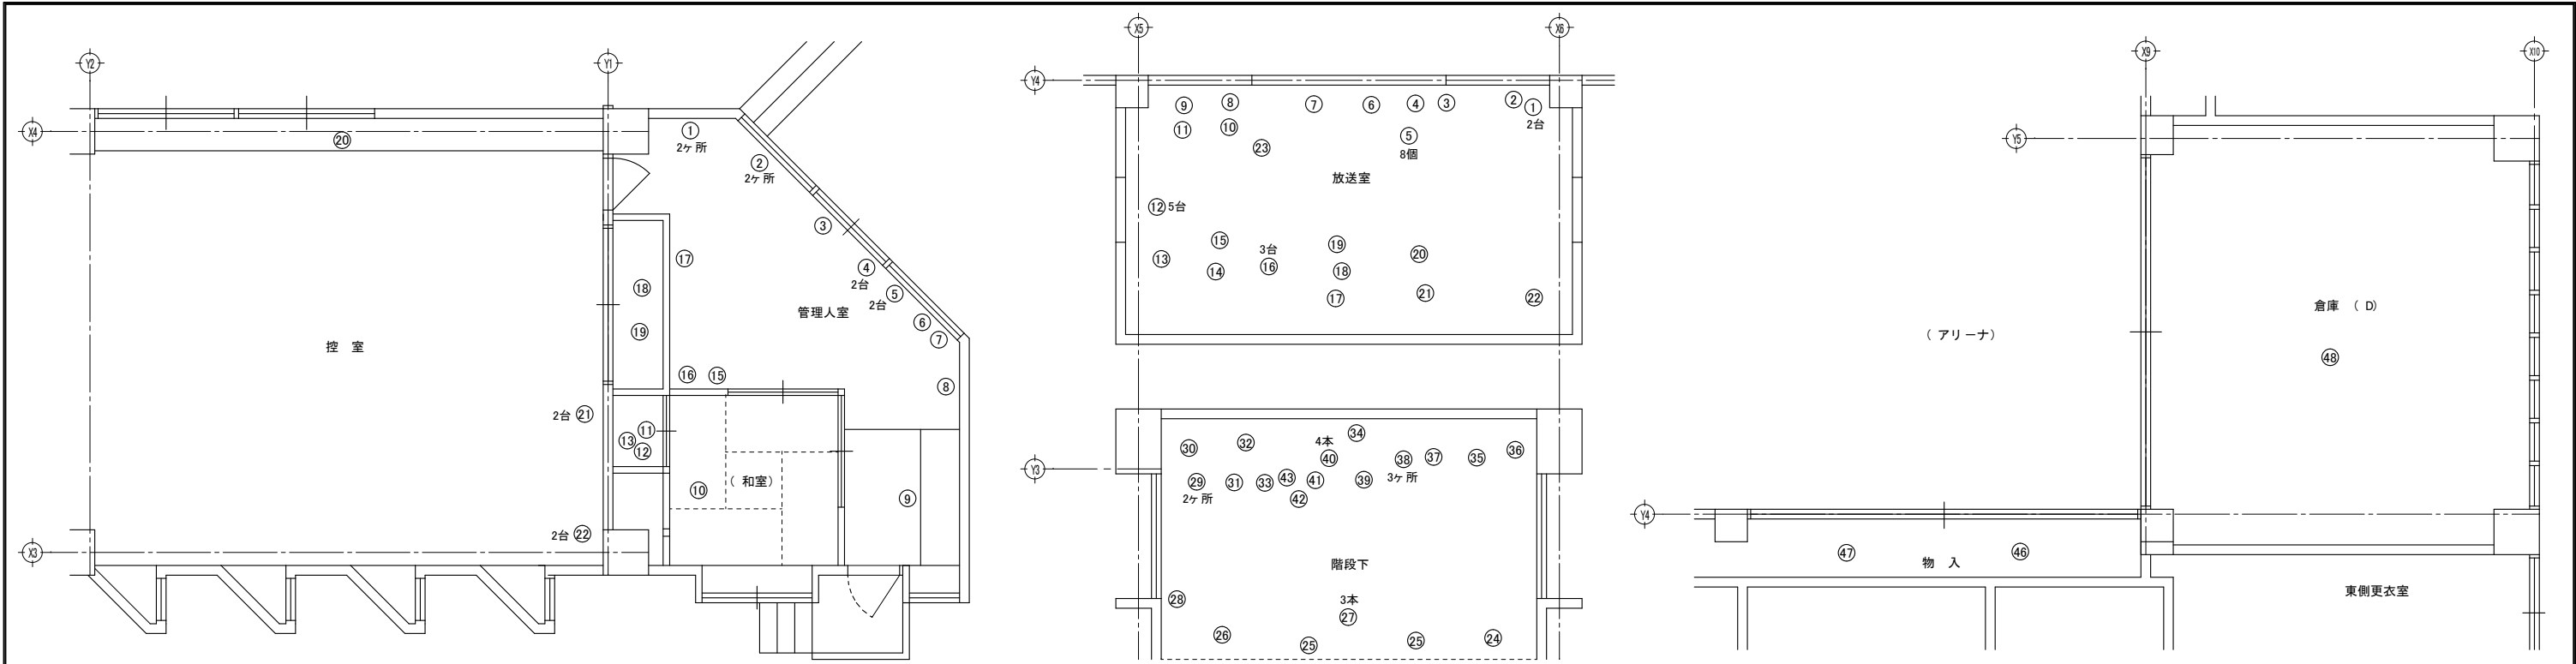


1階 備品・配置図-3


1階 備品・配置図-4

1階 備品・配置図-5

※ 備品一覧表								※ 運搬距離 うるま市地内	
室 名	位 置	名 称	寸 法 ・ 形 状	数量	単位	積込・運搬・処分	積込・運搬・設置	その他	
管 理 人 室	①	木製タナ	W800×L1,200×H500	2	ヶ所				
	②	木製タナ	W800×L450×H800	2	ヶ所				
	③	折りたたみテーブル	W600×L1,800×H100	1	台				
	④	折りたたみイス	W450×L900×H50	2	台				
	⑤	スチリス	W400×L450×H750	2	台				
	⑥	木製タナ	W850×L1,000×H760	1	ヶ所				
	⑦	木製ボックス	W800×L450×H800	1	ヶ所				
	⑧	冷蔵庫	W650×L550×H1,650	1	台				
	⑨	洗濯機	W650×L550×H900	1	台				
	⑩	コタツ	W600×L900×H150	1	台				
	⑪	扇風機	W400×L400×H600	1	台				
	⑫	テレビ	W450×L450×H500	1	台				
控 室	⑬	テレビ	W450×L800×H700	1	台				
	⑭	タナ	W400×L400×H550	1	ヶ所				
	⑮	冷蔵庫	W430×L480×H860	1	台				
	⑯	鋼製・ロカ	W600×L600×H1,800	1	ヶ所				
	⑰	テーブル	W600×L900×H700	1	台				
	⑱	書類ケース等	W600×2,400×H1,200	1	ヶ所				
	⑲	折りたたみイス等	W600×L2,400×H600	1	ヶ所				
	㉑	書類等	W400×L7,000×H800	1	ヶ所				
	㉒	折りたたみテーブル	W600×L1,800×H100	2	台				
	㉓	折りたたみイス(台車付)	W600×L1,200×H800	2	台				
放送室	①	扇風機	W850×L350×H700	2	台				
	②	放送機器	W200×L450×H450	1	台				
	③	鋼製タナ	W750×L2,000×H700	1	台				
	④	放送機器	W400×L700×H200	1	台				
	⑤	ダンボール箱	W800×L250×H300	8	個				
	⑥	演説台	W600×L450×H1,050	1	台				
	⑦	スチール机(放送機器含む)	W800×L1,200×H1,400	1	台				
	⑧	木製タナ	W600×L1,000×H1,200	1	ヶ所				
	⑨	放送機器	W650×L500×H2,000	1	台				
	⑩	放送機器	W200×L300×H450	1	台				
	⑪	クーラーボックス	W600×L800×H450	1	個				
	⑫	折りたたみイス	W450×L900×H50	5	台				
倉庫(D)	⑬	木製・看板	W600×L700×H1,750	1	ヶ所				
	⑭	パイプ棚	W600×L950×H1,700	1	ヶ所				
	⑮	ダンボール箱	W450×L750×H400	1	個				
	⑯	掃除機	W850×L350×H550	3	台				
	⑰	木製・箱(収納物含む)	W600×L1,400×H500	1	個				
	⑱	扇風機	W700×L700×H1,300	1	台				
	⑲	ベンチ	W250×L1,500×H380	1	台				
	㉑	表示板	W650×L1,250×H1,400	1	台				
	㉒	掃除用具	W850×L800×H1,450	1	ヶ所				
	㉓	掃除用具	W450×L600×H1,300	1	ヶ所				
	㉔	カラーコーン	W870×L370×H800	1	ヶ所				
階段下	②4	スチール棚(収納物含む)	W1,000×L1,500×H1,900	1	ヶ所				
	②5	木製・棚	W450×L1,1250×H1,600	2	ヶ所				
	②6	スチール棚(収納物含む)	W1,000×L1,500×H1,900	1	ヶ所				
	②7	掃除用具	W150×L1,800×H1,500	3	本				
	②8	ラインカー	W250×L250×H800	1	台				
	②9	スチール棚(塗料類含む)	W400×L600×H800	2	ヶ所				
	③0	木製・看板	W450×L2,000×H30	1	枚				
	③1	スチール箱(掃除用具含む)	W600×L1,000×H1,000	1	ヶ所				
	③2	木製・看板	W600×L1,600×H50	1	枚				
	③3	木製・看板	W600×L1,250×H300	1	台				
	③4	スチール棚(収納物含む)	W600×L2,700×H1,750	1	ヶ所				
	③5	掃除用具	W800×L450×H1,600	1	ヶ所				
倉庫(D)	③6	壁掛け掲示板	W600×L1,800×H15	1	枚				
	③7	グラント白線材	W600×L800×H500	1	ヶ所				
	③8	工具類(電動カッター等)	W250×L450×H400	3	ヶ所				
	③9	脚立	W700×L2,100×H100	1	台				
	④0	カラーボール	W100×L100×H1,200	4	本				
	④1	ネット類	W1,000×L1,000×H200	1	ヶ所				
	④2	カラーボックス	W800×L450×H600	1	台				
	④3	パイプ類	W250×L250×H2,000	1	ヶ所				
	④4	ポリバケツ	W420×L420×H500	1	個				
	④6	スチール棚(収納物含む)	W700×L3,000×H2,000	1	ヶ所				
	④7	スチール棚(収納物含む)	W600×L3,000×H2,000	1	ヶ所				

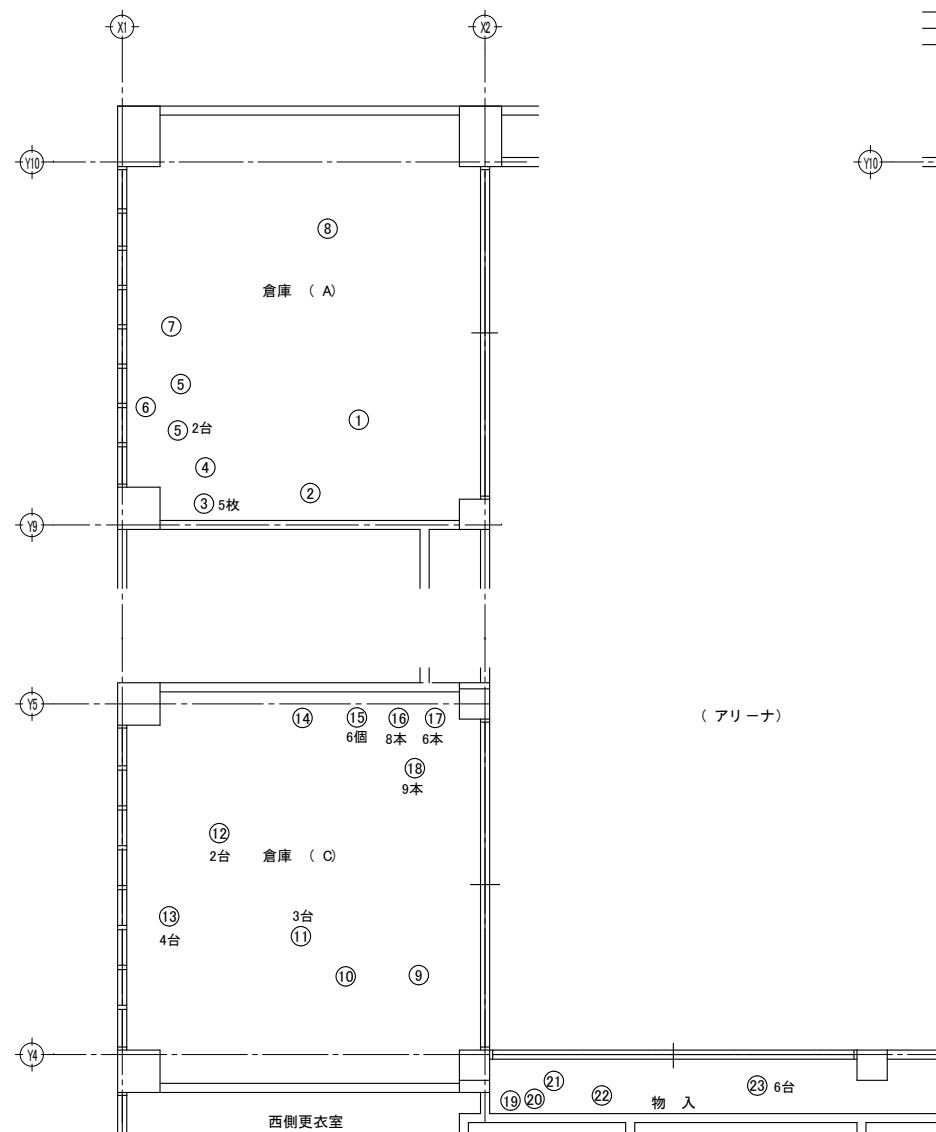


1階 備品・配置図-6

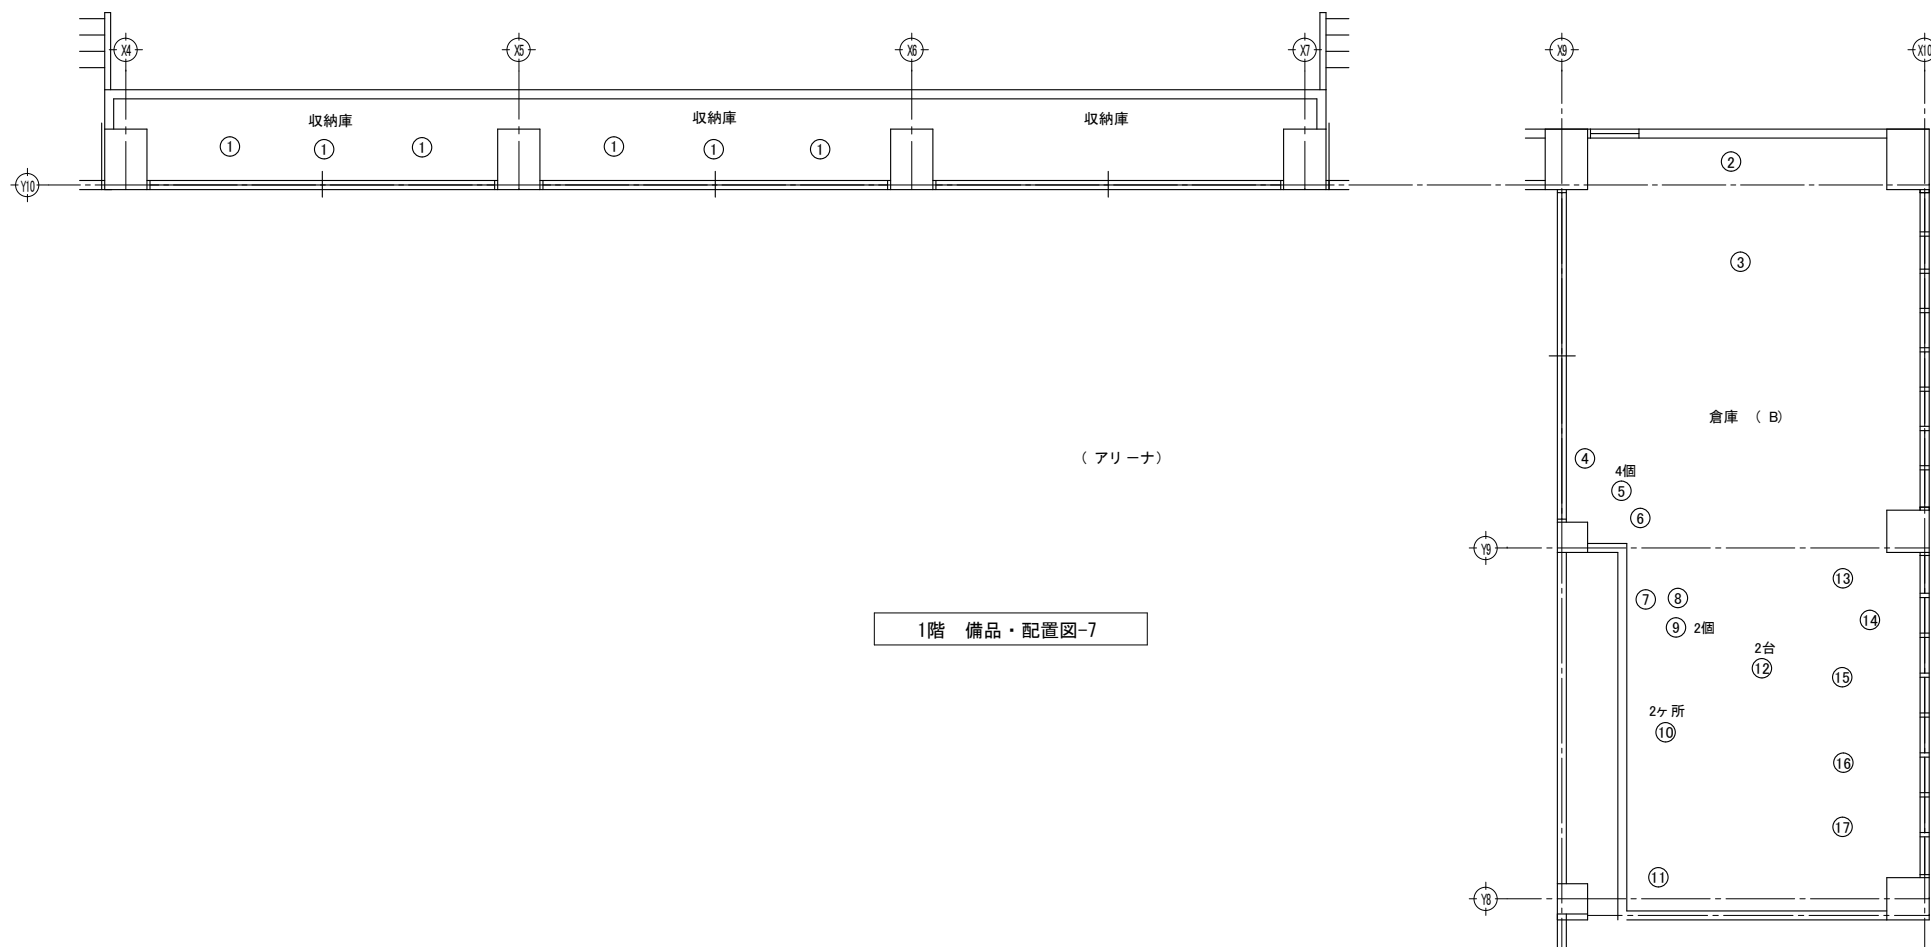[illegible]

1階 備品・配置図-7




[illegible]

備考	碧 < Aoi > 建築設計事務所	工事名称	具志川総合体育館解体撤去工事	管理者	設計者	担当者	図面名称	図面NO
	1級建築士事務所 沖縄県知事登録第163-257号						1階 備品一覧表(3) (倉庫(A)、(B)、(C))	
	管理建築士 新城 隆 1級建築士登録 大臣登録第114943号	工事場所	沖縄県うるま市太田427番地	日付	日付	日付	縮尺	A - 46
	住 所 うるま市石川伊波922-5 TEL (098)965-4406						A1-S=- A3-S=-	

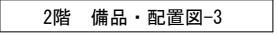

運搬距離
うるま市地内

[illegible]

  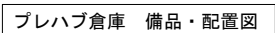

※ 運搬距離
うるま市地内

※ 運搬距離
うるま市地内

※ 運搬距離
うるま市地内

※ 運搬距離
うるま市地内