
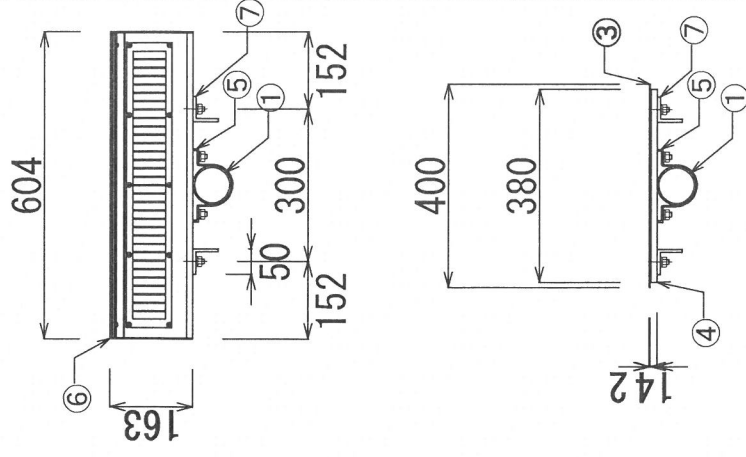


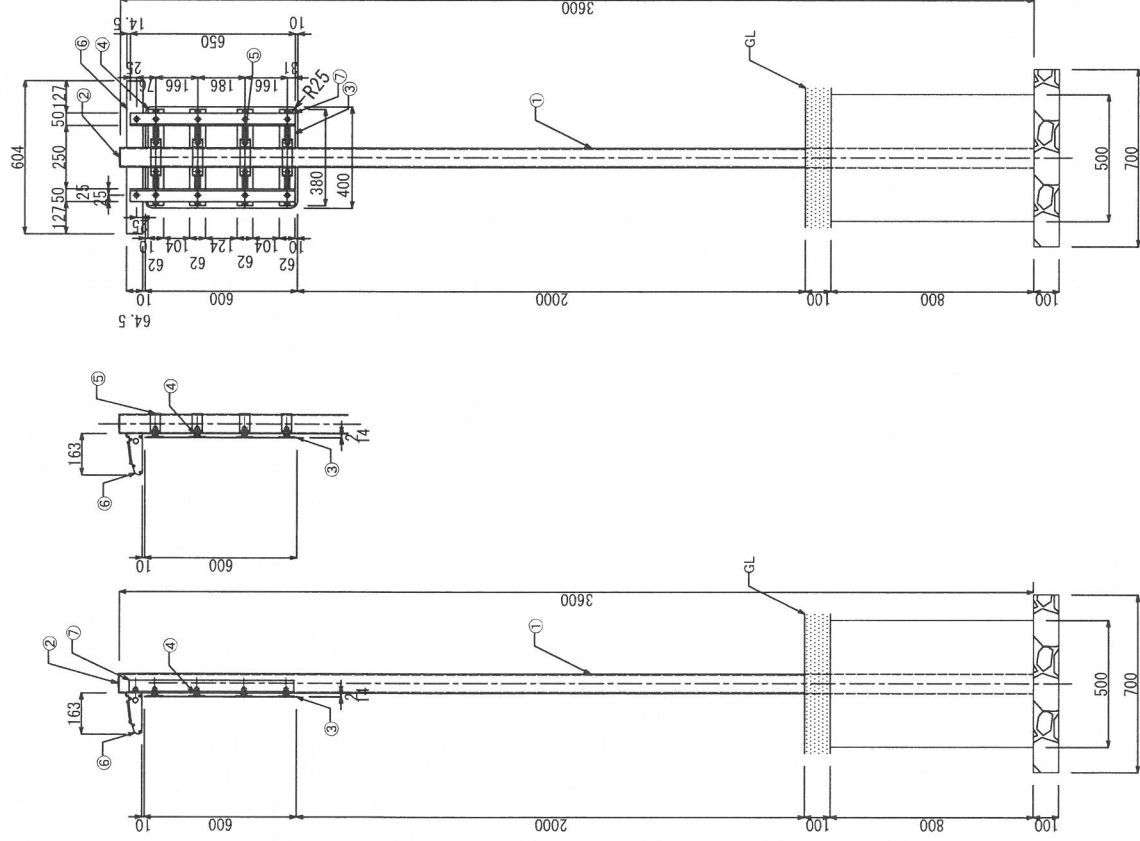


番号	種別	仕様・寸法等 mm	長さor面積 mm/m ²	単位質量 kg/m ²	数量 kg/pce	員数	質量 kg	備考
①	鋼管	STK400 SGメッキ仕上げ/ φ76.3×3.2	3,600mm	5.77kg/m	20.772kg	1	20.772kg	支柱
②	キャップ	φ76.3用	-	-	-	1	-	キャップ
③	基板	600mm×400mm t=2 JIS-H4000-A5052P	0.24m ²	5.4kg/m ²	1.296kg	1	1.296kg	標示面基板
④	型材	62mm×14mm JIS-H4100-A6063S	380mm	0.532kg/m	0.202kg	4	0.808kg	基板補強リブ
⑤	金具	φ76.3用 JIS-H4100-A6063S	-	-	4コ	4コ	-	φ76.3用U/ヘッド
⑥	灯具	ソーラー式LED照明	-	-	1台	1台	2.7kg	-
⑦	型材	L50×50×6mm JIS-H4100-A6063S	650mm	1.523kg/m	0.99kg/本	2	1.98kg	灯具取付金具
計							20.772kg	※支柱重量のみ

特記事項

- ※1. IS09001認証取得企業にて品質管理された製品とします。
※2. (一社) 日本公園施設業協会の生産物賠償責任保険に加入した製品とします。
※3. 標示印刷手法はCAPPタフガードⅡとします。
※4. 灯具内部のコントローラーへの塩害対策は実施済とします。


発注者	工事名	図面名称	寸法 (mm)	尺度	作図年月日	承認	検図	作図	図番
-	-	遊離誘導標識構造図A	600H×400W	1:20	2026. 5	-	-	※1 wt	-

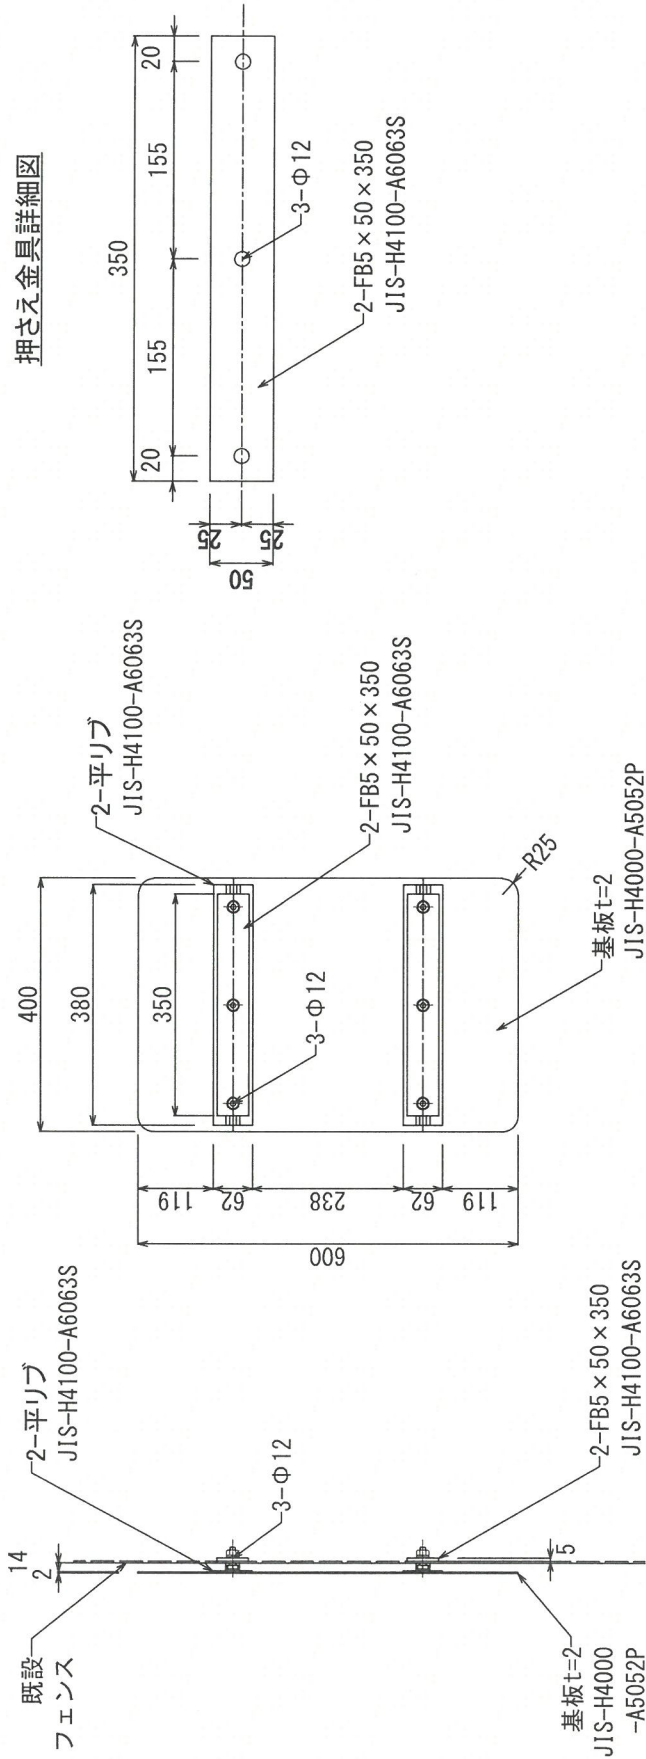

番号	種別	仕様・寸法等 mm	長さor面積 mm/㎡	単位質量 kg/m ²	数量 kg/pice	員数	質量 kg	備考
①	基板	600mm×400mm t=2 JIS-H4000-A5052P	0.24㎡	5.4kg/㎡	1.296kg	1	1.296kg	標示面基板
②	型材	62mm×14mm JIS-H4100-A6063S	380mm	0.532kg/m	0.202kg	4	0.808kg	基板補強リブ
③	FB	5mm×50mm×350mm JIS-H4100-A6063S	350mm	0.675kg/m	0.236kg	2	0.472kg	押さえ金具

※1. ISO9001認証取得企業にて品質管理された製品とします。
※2. (一社) 日本公園施設業協会の生産物賠償責任保険に加入した製品とします。
※3. 標示印刷手法はCAPPタフガードIIとします。


発注者	工事名	図面名称	寸法 (mm)	尺度	作図年月日	承認	検図	作図	図番
-	-	避難誘導標識構造図 (フェンス用)	600H×400W	1:8	2026. 6	-	○	○	-

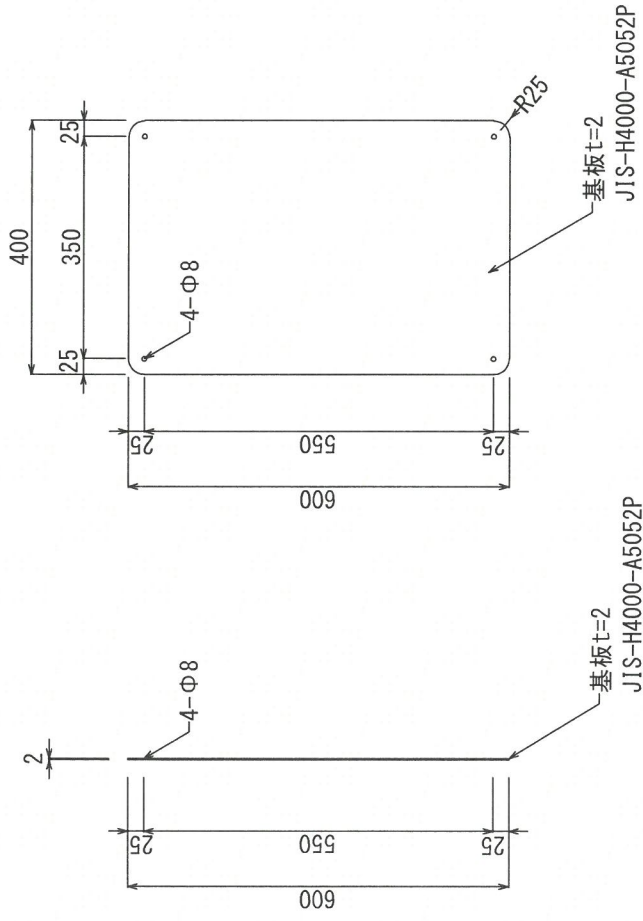

番号	種別	仕様・寸法等 mm	長さor面積 mm/㎡	単位質量 kg/㎡	数量 kg/pice	員数	質量 kg	備考
①	基板	600mm×400mm t=2 JIS-H4000-A5052P	0.24㎡	5.4kg/㎡	1.296kg	1	1.296kg	標示面基板

※1. IS99001 認証取得企業にて品質管理された製品とします。
※2. (一社) 日本公園施設業協会の生産物賠償責任保険に加入した製品とします。
※3. 標示印刷手法はCAPPTafガードIIとします。

発注者	工事名	図面名称	寸法 (mm)	尺度	作図年月日	承認	検図	作図	図番
-	-	遊戯誘導標構造図 (コンクリート壁面用)	600H × 400W	1:8	2026. 5	-	○	○	-

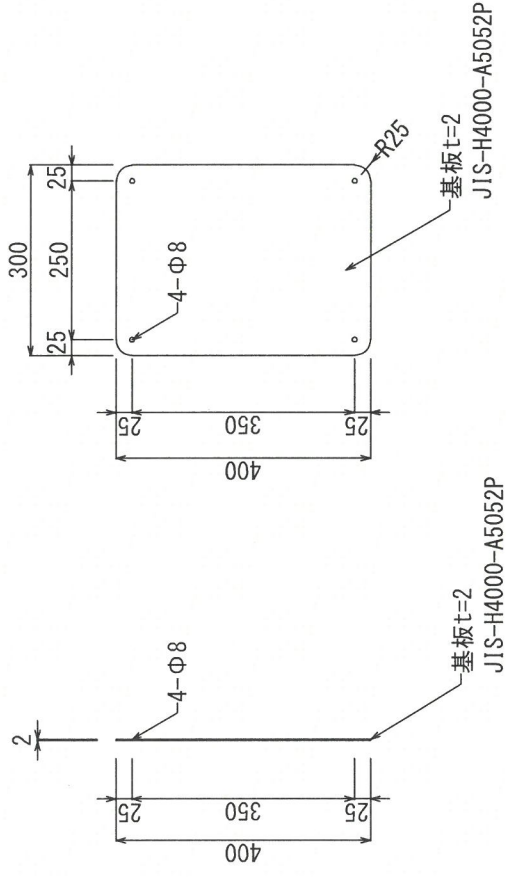

番号	種別	仕様・寸法等 mm	長さor面積 mm/㎡	単位質量 kg/m ²	数量 kg/pice	員数	質量 kg	備考
①	基板	400mm×300mm t=2 JIS-H4000-A5052P	0.12㎡	5.4kg/㎡	0.648kg	2	1.296kg	標示面基板

※1. ISO9001 認証取得企業にて品質管理された製品とします。
※2. (一社) 日本公園施設業協会の生産物賠償責任保険に加入した製品とします。
※3. 標示印刷手法はCAPPAフラッドIIとします。

発注者	工事名	図面名称	寸法 (mm)	尺度	作図年月日	承認	検図	作図	図番
-	-	避難誘導標識構造図(ドア用)	400H×300W	1:8	2026. 6	-	承認	作図	-