

川崎小学校昇降機改修工事

図 面 目 録		
図面番号	図面名称	縮尺
M-00	図面目録	—
M-01	特記仕様書(1)	—
M-02	特記仕様書(2)	—
M-03	特記仕様書(3)	—
M-04	特記仕様書(4)	—
M-05	案内図・配地図	—
M-06	昇降機 仕様書	—
M-07	撤去図（昇降路平面図・機械室平面図）	1/20
M-08	昇降路平面図・機械室平面図	1/20
M-09	昇降路断面図	1/30
M-10	乗場意匠図	1/5
M-11	乗場ボタン意匠図	1/1
M-12	かご室意匠図	1/20
M-13	かご操作盤意匠図	1/5
M-14	車いす用かご操作盤意匠図	1/2
M-15	電気配線図	1/20
M-16	1階 身障者導線平面図	1/150
M-17	2階 身障者導線平面図	1/150

※縮尺は、A1での出力の場合です。A3での出力の場合は1/2となります。

令和 8 年度 うるま市 都市建設部 建築工事課

工事名称		川崎小学校昇降機改修工事					工事年度		令和8年度	
工事場所		うるま市川崎117番地					図面名称		図面目録	
発注機関		うるま市 都市建設部 建築工事課					縮 尺		—	
摘 要							図面番号		M-00	
審 査		課長	(副参事)	(設備事業監)	班長	主幹	担当者	設計者	名 称	株式会社 環境設計国建
									資格者氏名	楳元 眞志
									登録番号	一級建築士登録 第358410号
									所 在 地	那覇市久茂地1-2-20

建築工事特記仕様書【機械設備工事編】 沖縄県土木建築部

令和8年7月 改定版

1 工事概要

(1) 工 事 名 : 川崎小学校昇降機改修工事

(2) 工事場所 : うるま市宇川崎117番地

(3) 建物概要

建築物の名称	構造及び階数	延べ面積	用途区分
うるま市立川崎小学校	RC造 地上2階・塔屋1階	(m2)	消防法施行令別表第一
計			

(注:延べ面積は建築基準法による表記)

(4) 工事科目 (○印を付けたものを適用する)

工事科目	建物別及び屋外			
				屋外
空調設備				
換気設備				
排煙設備				
自動制御設備				
衛生器具設備				
給水設備				
排水設備				
給湯設備				
消火設備				
ガス設備				
厨房機器設備				
浄化槽設備				
エレベーター設備	○			
小荷物専用昇降機設備				
エスカレーター設備				
撤去工事	○			
発生材処理	○			
軽微な電気設備工事	○			
軽微な建築工事	○			

2 本工事の設計時期

本工事の設計書は、令和 8 年 6 月 末 日 時点での沖縄県土木建築部建築工事積算基準及び令和 8 年 3 月 の公共工事設計労務単価等に基づいて作成している。

3 機械設備工事仕様

(1) 標準仕様書等

ア 図面及び特記仕様書に記載されていない事項は、国土交通省大臣官房官庁営繕部制定の「公共建築工事標準仕様書(機械設備工事編)」(令和7年版)(以下「標準仕様書」という。),「公共建築改修工事標準仕様書(機械設備工事編)」(令和7年版)(以下「改修標準仕様書」という。)及び「公共建築設備工事標準図(機械設備工事編)」(令和7年版)(以下「標準図」という。)による。

イ 本工事に建築工事を含む場合、建築工事は「公共建築工事標準仕様書(建築工事編)」(令和7年版)及び「公共建築改修工事標準仕様書(建築工事編)」(令和7年版)による。

(2) 特記仕様

ア 項目の番号に○印が付いた特記事項を適用する。

イ 特記事項のうち選択する事項は「・」又は「※」に○印が付いたものを適用する。ただし、○印のない場合は「※」を適用する。「・」と「※」の両方に○印がある場合は、ともに適用する。

ウ 項目に記載の()内の表示番号は標準仕様書の当該項目を参考まで示している。

4 その他

(1) 公共事業労務費調査に対する協力

ア 本工事が公共事業労務費調査の対象工事となった場合は、調査票等に必要事項を正確に記入し提出する等、必要な協力を行わなければならない。また、本工事の完成後においても同様とする。

イ 調査票等を提出した事業所を事後に訪問して行う調査・指導の対象になった場合は、その実施に協力しなければならない。また、本工事の完成後においても同様とする。

ウ 公共事業労務費調査の対象工事となった場合に正確な調査票等の提出が行えるよう、労働基準法等に従って就業規則を作成すると共に賃金台帳を調製・保存する等、日頃より雇用している現場労働者の賃金時間管理を適切に行っておかななければならない。

エ 本工事の一部について下請契約を締結する場合には、当該下請工事の受注者(当該下請工事の一部に係る二次以降の下請人を含む。)がアからウまでと同様の義務を負う旨を定めなければならない。

(2) 暴力団員等による不当介入の排除対策

受注者は、当該工事の施工に当たって「沖縄県土木建築部発注工事における暴力団員等による不当介入の排除手続きに関する合意書」(平成19年7月24日)に基づき、次に掲げる事項を遵守しなければならない。なお、違反したことが判明した場合は、指名停止等の措置を行うなど、厳正に対処するものとする。

ア 暴力団員等から不当要求を受けた場合は、毅然として拒否し、その旨を速やかに監督員に報告するとともに、所轄の警察署に被害の届出を行い、捜査上必要な協力を行うこと。

イ 暴力団員等から不当要求による被害又は工事妨害を受けた場合は、速やかに監督員に報告するとともに、所轄の警察署に被害の届出を行うこと。

ウ 暴力団員等に対する排除対策を講じたにもかかわらず、工事に遅れが生じるおそれがある場合は、速やかに監督員と工程に関する協議を行うこと。

(3) ウィークリースタンスの実施

一 工事現場環境に関しては、ウィークリースタンス実施要領の3-取組内容について、業務着手時の打合せ時に確認、調整し、取組内容を設定すること。なお、取組内容は打合せ記録簿へ記録し、受発注者で共有すること。

一 当該要領については、沖縄県技術・建設業課のホームページ(下記アドレス)を参照すること。

一 https://www.pref.okinawa.lg.jp/site/doboku/gijiken/kankeitosyo.html

(4) 工事監理業務への協力等

ア 本工事の工事監理業務(建築工事監理業務委託契約に基づき、建築士法第2条第8項並びに同法第18条第3項に掲げる工事監理を行う業務をいう。以下同じ。)は、別途委託契約を締結することとしており、本工事の現場代理人等は、当該工事監理業務の履行に協力すること。

イ 工事監理業務の受注者が配置した管理技術者、主任担当技術者並びに担当技術者(以下「管理技術者等」という。)の氏名等は発注者から通知する。なお管理技術者等は本工事に関する指示・承諾・協議の権限は有しない。

ウ 設計図書において監督員に提出することとなっている書類は、原則として管理技術者等に提出すること。

エ 建設業法第23条の2の規程に基づく工事監理に対する報告の書類は、監督員に提出すること。

(5) 本工事の請負代金額の変更協議をする場合及び本工事と関連する工事を本工事受注者と随意契約する場合の取扱いについて

本工事の請負代金額の変更協議をする場合及び本工事と関連する工事を本工事受注者と随意契約する場合にあたって、変更協議または関連する工事の予定価格の算定は、本工事の請負比率(元契約額÷元設計額)を変更設計額または関連工事の設計額に乗じた額で行う。

(6) 県産資材の優先使用

本工事に使用する資材等のうち、沖縄県内で生産、製造され、かつ、規格、品質、価格等が適正である場合はこれを優先して使用するよう努めなければならない。なお、主要建設資材の使用状況を「県産建設資材使用状況報告書」にて報告すること。

(7) 下請業者の県内企業優先活用

受注者は、下請契約の相手方を県内企業(主たる営業所を沖縄県内に有する者。)から選定するように努めなければならない。

(8) 不発弾等発見時の処理について

本工事において、不発弾等が発見された場合には、警察署(交番、駐在所)に報告すると共に、監督員を通して関連市町村(防災主管課)、沖縄県知事公室防災危機管理課及び沖縄県土木建築部技術・建設業課に報告すること。また、発見された不発弾等については、警察署または自衛隊より指示等があるまでは、触れずにそのままの状態で保存すること。

なお、これについては、下請業者へも周知すること。

(9) ダンプトラック等による過積載等の防止について

ア 工事用資機材等の積載超過のないようにするとともに交通安全管理を十分に行うこと。

イ 過積載を行っている資材納入業者から、資材を購入しないこと。

ウ 資材等の過積載を防止するため、資材の購入等に当たっては、資材納入業者等の利益を不当に害することのないようにすること。

エ さし枠の装着又は物品積載装置の不正改造をしたダンプカーが、工事現場に出入りすることのないようにすること。

オ 「土砂等を運搬する大型自動車による交通事故の防止等に関する特別措置法」(以下「法」という。)の目的に鑑み、法第12条に規定する団体等の設立状況を踏まえ、同団体等への加入者の使用を促進すること。

カ 下請契約の相手方又は資材納入業者を選定するに当たっては、交通安全に関する配慮に欠けるもの又は業務に関しダンプトラック等によって悪質かつ重大な事故を発生させたものを排除すること。

キ アからカのことにつき、下請契約における受注者を指導すること。

(10) 不正軽油の使用の禁止等について

ア 受注者は、工事の施工に当たり、工事現場で使用し、若しくは使用させる車両(資機材等の搬入車両を含む。)又は建設機械等の燃料として、不正軽油(地方税法第144条の32の規定に違反する燃料をいう。)を使用し、又は使用させてはならない。

イ 受注者は、県の税務当局が実施する使用燃料の抜取調査に協力しなければならない。

(11) 設計図書における資材等の取扱いについて

ア 本工事の設計図書及び参考図に示す資材等については、特定企業の製品又は工法を指定するものではない。

イ 本工事で使用する資材等については、設計図書及び参考図のとりの品質規格・仕様等で積算しており、その品質規格・仕様等と同等品以上の資材を使用すること。なお、使用にあたっては監督職員の承諾を得るものとする。

ウ 「参考図」は建設工事請負契約約款第1条に定める設計図書ではなく、発注者の積算の透明性を確保し入札者の積算、工事費内訳書作成の効率化を図ることを目的に「参考資料」として提示するものである。

(12) ガイドライン等の遵守について

設計変更等については、契約書18条から26条に記載しているところであるが、その具体的な考え方や手続きについては、「工事請負契約における設計変更ガイドライン(営繕工事編)」(沖縄県土木建築部)によるものとする。

(13) 本工事の予定価格に占める法定福利費概算額について

ア 受注者は、契約締結後15日以内に、監督員を経由して請負代金内訳書を提出し、請負代金内訳書には、工事現場に従事する現場労働者に係る社会保険料(健康保険、厚生年金保険及び雇用保険をいう。)の内の事業主が納付義務を負う保険料(以降「法定福利費」という。)を明示すること。

また、明示する法定福利費の算出に当たっては、各専門工事業団体が作成した標準見積書に沿って作成された法定福利費を内訳明示した下請企業の見積りの活用等の方法により適正に見積もることが必要であり、「法定福利費を内訳明示した見積書の作成手順」に準拠する等により適切に算出すること。

イ 発注者は、受注者から提出された請負代金内訳書に明示された法定福利費と予定価格に占める法定福利費概算額について確認を行い、「一定以上の乖離がある場合」は、受注者に対して説明を求め、場合によっては、建設業法第19条の3に違反するおそれがないか確認します。

【法定福利費を内訳明示した見積書の作成手順(国土交通省HP)】

https://www.mlit.go.jp/common/001090440.pdf

【法定福利費を内訳明示した見積書の作成手順(簡易版)(国土交通省HP)】

https://www.mlit.go.jp/common/001203247.pdf

【各団体が作成した標準見積書(国土交通省HP)】

ホーム>政策・仕事>土地・建設産業>建設産業・不動産業>各団体が作成した標準見積書

https://www.mlit.go.jp/totikensangyo/const/totikensangyo_const_tk2_000082.html

(14) 工期又は請負代金の額に影響を及ぼす事象に関する情報の通知

落札者(随意契約の場合にあつては、契約の相手方)は、建設業法(昭和24 年法律第100 号)第20 条の2第2項の規定に基づき、工期又は請負代金の額に影響を及ぼす事象が発生するおそれがあると認めるときは、落札決定(随意契約の場合にあつては、契約の相手方の決定)から請負契約を締結するまでに、発注者に対して、その旨を当該事象の状況の把握のため必要な情報と併せて通知すること。

通知様式については、沖縄県技術・建設業課のホームページ(下記アドレス)を参照すること。

https://www.pref.okinawa.jp/machizukuri/kenchiku/1023167/1013333/1013334/1013335.html

工事名称	川崎小学校昇降機改修工事	工事年度	令和8年度	
工事場所	うるま市宇川崎117番地	図面名称	特記仕様書(機械設備)－1	
発注機関	うるま市都市建設部建築工事課	縮尺		
概要	図面番号		M- 01	
検印	管理建築士	設計	製図	
			設計者	
			名称	株式会社 環境設計国建
			資格者氏名	嶺元 真志
			登録番号	一級建築士登録 第358410号
			所在地	那覇市久茂地1-2-20

		○ 9 工事の記録 (1.2.4)	沖縄県土木建築部工事関係標準様式を用いる。	
		10 設計図CAD データの貸与	本工事では発注者から受注者に対し設計図CADデータを貸与する。なお、貸与されたCADデータを本工事における施工図又は完成図の作成のため以外に使用してはならない。	
		○ 11 施工管理体制 (1.3.1)	(1) 工事請負代金額が4,500万円以上(建築一式工事の場合9,000万円以上)の工事については、主任技術者又は監理技術者を現場ごとに専任で配置する。なお、専任を要しない期間は、次のとおりとする。 ア 現場施工に着手するまでの期間 ・ 請負契約の締結の日の翌日から令和 年 月 日までの期間 については、主任技術者又は監理技術者の工事現場への専任を要しない。 ※ 請負契約の締結後、現場施工に着手するまでの期間(現場事務所の設置、資機材の搬入又は仮設工事等が開始されるまでの期間)については、主任技術者又は監理技術者の工事現場への専任を要しない。なお現場施工に着手する日については、請負契約の締結後、監督員との打合せにおいて定める。 イ 検査終了後の期間 工事完成後、検査が終了し(発注者の都合により検査が遅延した場合を除く)、事務手続、後片付け等のみが残っている契約工期中の期間については、主任技術者又は監理技術者の工事現場への専任を要しない。 (2) 主任技術者及び監理技術者の雇用関係について ア 建設業法第26条の規定により、工事現場に専任で配置する主任技術者又は監理技術者は、受注者と入札執行日より前に3か月以上の雇用関係が成立していなければならない。 イ 受注者は、着手届と共に工事現場に専任で配置する主任技術者又は監理技術者の雇用関係を証明する書類(監理技術者資格者証、市区町村が作成する住民税特別徴収税額通知書、健康保険・厚生年金被保険者標準報酬決定通知書、所属会社の雇用証明書又はこれらに準ずる資料等の写し)を提出しなければならない。 ○ 12 主任技術者等の資格 (1) 主任技術者及び監理技術者の資格については、入札公告、現場説明資料等による。なお、入札公告、現場説明資料等で示されていない場合、主任技術者の資格は、以下による。 ※ 資格の区分1 次のイ又はロに掲げるもの イ 建設業法(昭和24年法律第100号)による技術検定(以下「技術検定」という。)のうち、1級の管工事施工管理の検定種目に合格した者 ロ 技術士法(昭和58年法律第25号)による第二次試験のうち、技術部門を機械部門、上下水道部門又は衛生工学部門に合格した者 ・ 資格の区分2 次のイ又はロに掲げるもの イ 技術検定のうち、1級又は2級の管工事施工管理の検定種目に合格した者 ロ 資格の区分1のロに掲げる者 ・ 資格の区分3 次のイ又はロに掲げるもの イ 建設業法第7条第2号イ又はロに定める実務経験を有する者 ロ 昭和47年建設省告示第352号により、上記と同等以上の知識及び技術、技能を有すると認定された者 ○ 13 主任技術者又は監理技術者の兼務 ※ 本工事は、建設業法第26条第3項ただし書の規定の適用を受ける主任技術者又は監理技術者の配置を認める。この場合の要件は、現場説明書による。 ・ 本工事は、建設業法第26条第3項ただし書の規定の適用を受ける主任技術者又は監理技術者の配置を認めない。	
		14 電気保安技術者 (1.3.2)	電気工作物に係る工事を行う場合は、その工事期間において監督員の承諾を受けた電気保安技術者を配置し、電気工作物の保安業務を行うこと。	
		15 施工条件 (1.3.3)	施工条件は、図示及び以下による。 ()	
		16 交通安全管理 (1.3.6)	国道6路線及び県道7路線における警備業者が交通誘導警備業務を行う場合は、一級又は二級検定合格警備員を配置すること。(令和3年2月19日沖縄県公安委員会告示第38号)	
		○ 17 施工中の環境保全等 (1.3.8)	(1) 「低騒音型、低振動型建設機械の指定に関する規程」(平成9年7月31日建設省告示第1536号、最終改正平成13年4月9日国土交通省告示第487号)による建設機械を使用する。	
		○ 18 発生材の処理等 (1.3.9)			(2) 本工事において以下に示す建設機械を使用する場合は原則として「排出ガス対策型建設機械指定要領(平成3年10月8日付け建設省経機発第249号、最終改正平成22年3月18日付け国総施設第291号)」に基づき指定された排出ガス対策型建設機械を使用するものとする。 一般工事用建設機械(ディーゼルエンジン出力7.5～260kW) ア バックホウ イ 車輪式トラクタショベル ウ ブルドーザ エ 発動発電機 オ 空気圧縮機 カ 油圧ユニット(基礎工事用機械で独立したもの) キ ローラ類 ク ホイールクレーン 適切、安全な工事の実施のため、必要に応じ事前に施工調査を行う。(建物や周辺の状況等調査、残存物品調査、PCB、アスベスト等有害物質調査など) (1) マニフェストシステムを採用し、適正な収集、運搬及び処分を行う。 <table><tr><td></td><td colspan="2">発生材の種類及び処理方法</td></tr><tr><td>引渡しを要するもの</td><td>● 無</td><td>・ 有(図示)</td></tr><tr><td>特別管理産業廃棄物</td><td>・ 無</td><td>● 有(図示) ※現場調査を行う</td></tr><tr><td>再利用を図るもの</td><td>● 無</td><td>・ 有(図示)</td></tr></table> (2) 本工事により発生する建設廃棄物のうち、県内の最終処分場に搬入する産業廃棄物は、産業廃棄物の処理に係る税(沖縄県産業廃棄物税)が課税されるので、適正に処理すること。 (3) 建設リサイクルの推進について 受注者は、該当する建設資材がある場合、工事着手前に「建設副産物情報交換システム」(以下「COBRIS」という。)により作成した、「再生資源利用計画書」及び「再生資源利用促進計画書」を監督職員に提出しなければならない。 また、受注者は、その計画書に従い建設廃棄物が適切に処理されたことを確認し、工事完成時にCOBRISにより作成した、「再資源化報告書」、「再生資源利用実施書」、「再生資源利用促進実施書」を監督職員に提出しなければならない。 (4) 本工事で発生する建設廃棄物を現場外に搬出する場合、以下のいずれかとする。 ただし、島内、もしくは建設発生木材(伐採木を含む)・建設汚泥については工事現場から50km以内に以下の施設がない場合は、この限りではない。 ①搬出した廃棄物の種類を原材料とするゆいくる材を製造している再資源化施設へ搬出 ②搬出した廃棄物の種類を原材料とするゆいくる材の製造を行っていないが、そこで再資源化された後にゆいくる材製造業者へ出荷している施設へ搬出 (5) 本工事における再資源化に要する費用(運搬費を含む処分費)は、前に掲げる施設のうち、受入条件の合うちから運搬費と処分費(平日受入費用)の合計が最も経済的になるものを見込んでいる。したがって、正当な理由がある場合を除き、再資源化に要する費用の変更は行わない。 (6) アスファルト舗装版切断に伴い発生する濁水及び粉体の取扱基準について ア 舗装切断作業に伴い、切断機械から発生する濁水及び粉体(以下、「廃棄物」という。))については、廃棄物吸引機能を有する切断機械等により回収するものとする。回収された廃棄物については、関係機関等と協議の上、適正に処理するものとし、必要と認められる経費については変更契約できるものとする。 「適正に処理」とするとは、「廃棄物処理及び清掃に関する法律」に基づき、産業廃棄物の排出事業者(請負業者)が産業廃棄物の処理を委託する際、適正処理のために必要な廃棄物情報(成分性状等)を処理業者に提供することが必要である。なお、工事に際して特別な混入物が無ければ、下記HPに掲載されている「濁水及び粉体の分析結果」を用いても差し支えない。 -http://www.pref.okinawa.lg.jp/site/kankyo/seibi/sangyo/asufaruto.html なお、受注者は、廃棄物の処理に係る産業廃棄物管理票(マニフェスト)について、監督職員から請求があった場合は提示しなければならない。 イ 発生する濁水(汚濁)に関しては「アスファルト舗装版切断に伴い発生する濁水の取扱基準について(通知)(平成24年3月28日付け主技第1257号)」に基づき、適正に処理すること。 ウ 発生する粉体に関しては「アスファルト舗装版切断に伴い発生する廃棄物の取扱いについて(通知)(平成25年1月17日付け主技第942号)」に基づき、適正に処理すること。 (7) 撤去前に内容物(燃料、冷媒、吸収液、廃油等)の回収を要する機器、配管等がある場合、撤去部に有害物質を含む材料(アスベスト、鉛、PCB等)が使用されている場合は、監督員と協議し、関係法令により適切に処置する。		発生材の種類及び処理方法		引渡しを要するもの	● 無	・ 有(図示)	特別管理産業廃棄物	・ 無	● 有(図示) ※現場調査を行う	再利用を図るもの	● 無	・ 有(図示)	
	発生材の種類及び処理方法	
引渡しを要するもの	● 無	・ 有(図示)	
特別管理産業廃棄物	・ 無	● 有(図示) ※現場調査を行う	
再利用を図るもの	● 無	・ 有(図示)	
一般共通事項	
○ 1 工事実績情報の登録 (1.1.4)	工事実績情報の登録を行う。ただし、請負代金額が500万円未満の工事については、登録を要しない。	
○ 2 適用図書等 (1.1.6)	※公共建築工事標準仕様書(令和7年版)(国土交通省大臣官房官庁営繕部監修) ※公共建築改修工事標準仕様書(令和7年版)(国土交通省大臣官房官庁営繕部監修) ※公共建築設備工事標準図(令和7年版)(国土交通省大臣官房官庁営繕部設備・環境課監修) ※営繕工事写真撮影要領(令和5年版) ※(建築、電気設備、機械設備)工事監理指針(令和7年版)(国土交通省大臣官房官庁営繕部監修) ※建築材料・設備機材等品質性能評価事業(建築材料等・設備機材等)評価名簿(令和6年版)(一般社団法人公共建築協会) ※	
3 別契約の関連工事 (1.1.7)	(1) 関連工事との取り合いは、別表－1による。ただし、図示されたものを除く。 (2) 他工事の施工に支障をきたさないように、施工に必要な位置、寸法、数量等を速やかに明示し、円滑な施工に協力すること。	
○ 4 工事の一時中止に係る事項 (1.1.9)	工事の一時中止に係る計画の作成 (1) 工事の一時中止の通知を受けた場合は、中止期間中における工事現場の管理に関する計画(以下「基本計画書」という。)を発注者に提出し、承諾を受けるものとする。 なお、基本計画書には、中止時点における工事の出来形、職員の体制、労働者数、搬入材料及び建設機械器具等の確認に関すること、中止に伴う工事現場の体制の縮小と再開に関すること及び工事現場の維持・管理に関する基本的事項を明らかにする。 (2) 工事の施工を一時中止する場合は、工事の続行に備え工事現場を保全すること。	
5 工事の余裕期間	・ 余裕期間を設定する工事【 方式】 【以下から選択:発注者指定方式／任意着手方式／フレックス方式】 (1) 本工事は余裕期間として【 日間】を設定した工事である。 なお、余裕期間の設定にかかる積算上の割増は考慮しない。 (2) 余裕期間制度のうち、任意着手方式、フレックス方式において、受注者は、余裕期間内の任意の日を工事の始期と定めることができる。 このため、受注者は、落札結果通知を受けた日の翌日までに「工期通知書(様式－1)」を作成し、発注者(契約担当者)に通知(提出)すること。 (3) その他事項は、「余裕期間を設定する工事実施要領」による。	
6 遠隔臨場の実施 (1.1.14)	・ 本工事は遠隔臨場を適用する。使用する機器及び立合う工程等については監督職員と協議をすることとする。	
7 概成工期 (1.2.1)	図示された範囲は、令和 年 月 日までに完了すること。	
○ 8 施工図等 (1.2.3)	(1) 施工図等の著作権に関わる当該建築物に限る使用権は、発注者へ移譲するものとする。 (2) 受注者は施工に先立ち各工事間の施工計画を調整、検討するため、各室の平面図、展開図、天井伏図(各1/50程度)及び必要な部位の断面図を作成の上、監督員に各工事の必要な内容を記載した総合図を提出し確認を受ける。ただし、監督員より総合図の作成を要しない旨の指示がある場合はこの限りでない。 (3) 施工計画書及び主要機材の製作図並びに施工図は監督員の指示する時期に提出する。ただし、監督員の指示がない場合は、原則として施工計画書は契約後30日以内、製作図及び施工図は工事着工前までに提出し承諾を受ける。	
		18 発生材の処理等 (1.3.9)	
		<table><tr><td>工事名称</td><td>川崎小学校昇降機改修工事</td><td>工事年度</td><td colspan="2">令和8年度</td></tr><tr><td>工事場所</td><td>うるま市字川崎117番地</td><td>図面名称</td><td colspan="2">特記仕様書(機械設備)－2</td></tr><tr><td>発注機関</td><td>うるま市都市建設部建築工事課</td><td>縮尺</td><td colspan="2"></td></tr><tr><td>概要</td><td colspan="2">図面番号</td><td colspan="2">M- 02</td></tr><tr><td rowspan="4">検印</td><td>管理建築士</td><td>設計</td><td>製図</td><td rowspan="4">設計者</td></tr><tr><td></td><td></td><td></td></tr><tr><td></td><td></td><td></td></tr><tr><td></td><td></td><td></td></tr><tr><td></td><td></td><td></td><td>名称</td><td>株式会社 環境設計国建</td></tr><tr><td></td><td></td><td></td><td>資格者氏名</td><td>嶺元 眞志</td></tr><tr><td></td><td></td><td></td><td>登録番号</td><td>一級建築士登録 第358410号</td></tr><tr><td></td><td></td><td></td><td>所在地</td><td>那覇市久茂地1-2-20</td></tr></table>				工事名称	川崎小学校昇降機改修工事	工事年度	令和8年度		工事場所	うるま市字川崎117番地	図面名称	特記仕様書(機械設備)－2		発注機関	うるま市都市建設部建築工事課	縮尺			概要	図面番号		M- 02		検印	管理建築士	設計	製図	設計者													名称	株式会社 環境設計国建				資格者氏名	嶺元 眞志				登録番号	一級建築士登録 第358410号				所在地	那覇市久茂地1-2-20
工事名称	川崎小学校昇降機改修工事	工事年度	令和8年度	
工事場所	うるま市字川崎117番地	図面名称	特記仕様書(機械設備)－2	
発注機関	うるま市都市建設部建築工事課	縮尺	
概要	図面番号		M- 02	
検印	管理建築士	設計	製図	設計者	
			名称	株式会社 環境設計国建	
			資格者氏名	嶺元 眞志	
			登録番号	一級建築士登録 第358410号	
			所在地	那覇市久茂地1-2-20	


別表－1（関連工事との取り合い）

工事内容		本工事 機械	別途工事 電気 建築	
機器の基礎	屋内設置（架台、アンカーボルトを除く）			
	屋上設置（架台、アンカーボルトを除く）			
	屋外設置（架台、アンカーボルトを除く）			
	架台、アンカーボルト			
貫通スリーブ （はり、床、壁）	スリーブ			
	補強鉄筋			
	スリーブの穴埋め			
箱入れ （はり、床、壁）	箱入れ			
	補強鉄筋 型枠の穴埋め			
天井、壁の切り込み	墨出し 下地組み、ボード類切り込み （吹出口、吸込口、消火栓等）			
開口部補強	軽量鉄骨天井、壁下地			
インサート	インサート			
外気取付ガ拉里	ダクト、チャンパーの接続用フランジを含む			
換気扇の取付枠	換気扇の取付枠			
電気配管配線	機器付属の制御盤及び操作盤以降の配管、配線	○		
	機器付属の制御盤及び操作盤への電源供給配管、配線	○		
	天井吊り機器（空調機、空調換気扇）の本体と操作スイッチ間の配管			
	上記の配線			
	パッケージ型空調機などで屋内機と屋外機との間の配管			
	上記の配線			
	電極棒及びフロートスイッチの本体 上記の配管、配線			
自動制御	電気配管			
	電気配線			
	電源供給			
浄化槽	コンクリート躯体			
	基礎コンクリート			
	基礎杭			
	根切り、埋戻し			
	残土処理			
	防護柵			
	土止め工事			
	保護砂			
	湧水処理			
	送風機室（換気用送風機を含む） 操作盤までの1次側電気工事 操作盤以降の2次側電気工事			
樋	ルーフドレイン及び立て樋 立て樋接続用埋設横引管			
流し類	台所流し台、手洗い流し台（SUS人研ぎ共） 上記の配管接続			
化粧鏡	衛生陶器メーカー規格外の物			
カウンター	はめ込洗面器のカウンター			
身障者用手すり	衛生器具回り その他手すり			
※配線は接続を含むものとする。				

別表－2（管材）

用途	施工箇所	管材
冷温水管	屋内一般配管	
	機械室・便所配管	
	屋外配管（架空、暗渠内、共同構内）	
	地中配管	
冷却水管	屋内一般配管	
	機械室・便所配管	
	屋外配管（架空、暗渠内、共同構内）	
	地中配管	
蒸気管	屋内一般配管	
	機械室・便所配管	
	屋外配管（架空、暗渠内、共同構内）	
	地中配管	
高温水管	屋内一般配管	
	機械室・便所配管	
	屋外配管（架空、暗渠内、共同構内）	
	地中配管	
油管	屋内一般配管	
	機械室・便所配管	
	屋外配管（架空、暗渠内、共同構内）	
	地中配管	
ブライン管	屋内一般配管	
	機械室・便所配管	
	屋外配管（架空、暗渠内、共同構内）	
	地中配管	
冷媒管	屋内一般配管	
	機械室・便所配管	
	屋外配管（架空、暗渠内、共同構内）	
	地中配管	
給水管	屋内一般配管	
	機械室・便所配管	
	屋外配管（架空、暗渠内、共同構内）	
	地中配管	
給湯管	屋内一般配管	
	機械室・便所配管	
	屋外配管（架空、暗渠内、共同構内）	
	地中配管	
消火管	屋内一般配管	
	機械室・便所配管	
	屋外配管（架空、暗渠内、共同構内）	
	地中配管	
排水管	屋内一般配管	
	機械室・便所配管	
	屋外配管（架空、暗渠内、共同構内）	
	地中配管	
通気管	屋内一般配管	
	機械室・便所配管	
	屋外配管（架空、暗渠内、共同構内）	
	地中配管	
ガス管	屋内一般配管	
	機械室・便所配管	
	屋外配管（架空、暗渠内、共同構内）	
	地中配管	
特記事項		
※		
※		

工事名称	川崎小学校昇降機改修工事			工事年度	令和8年度	
工事場所	うるま市字川崎117番地			図面名称	特記仕様書（機械設備）－4	
発注機関	うるま市都市建設部建築工事課			縮尺		
概要				図面番号	M- 04	
検印	管理建築士	設計	製図	設計者	名称	株式会社 環境設計国建
					資格者氏名	嶺元 眞志
					登録番号	一級建築士登録 第358410号
					所在地	那覇市久茂地1-2-20

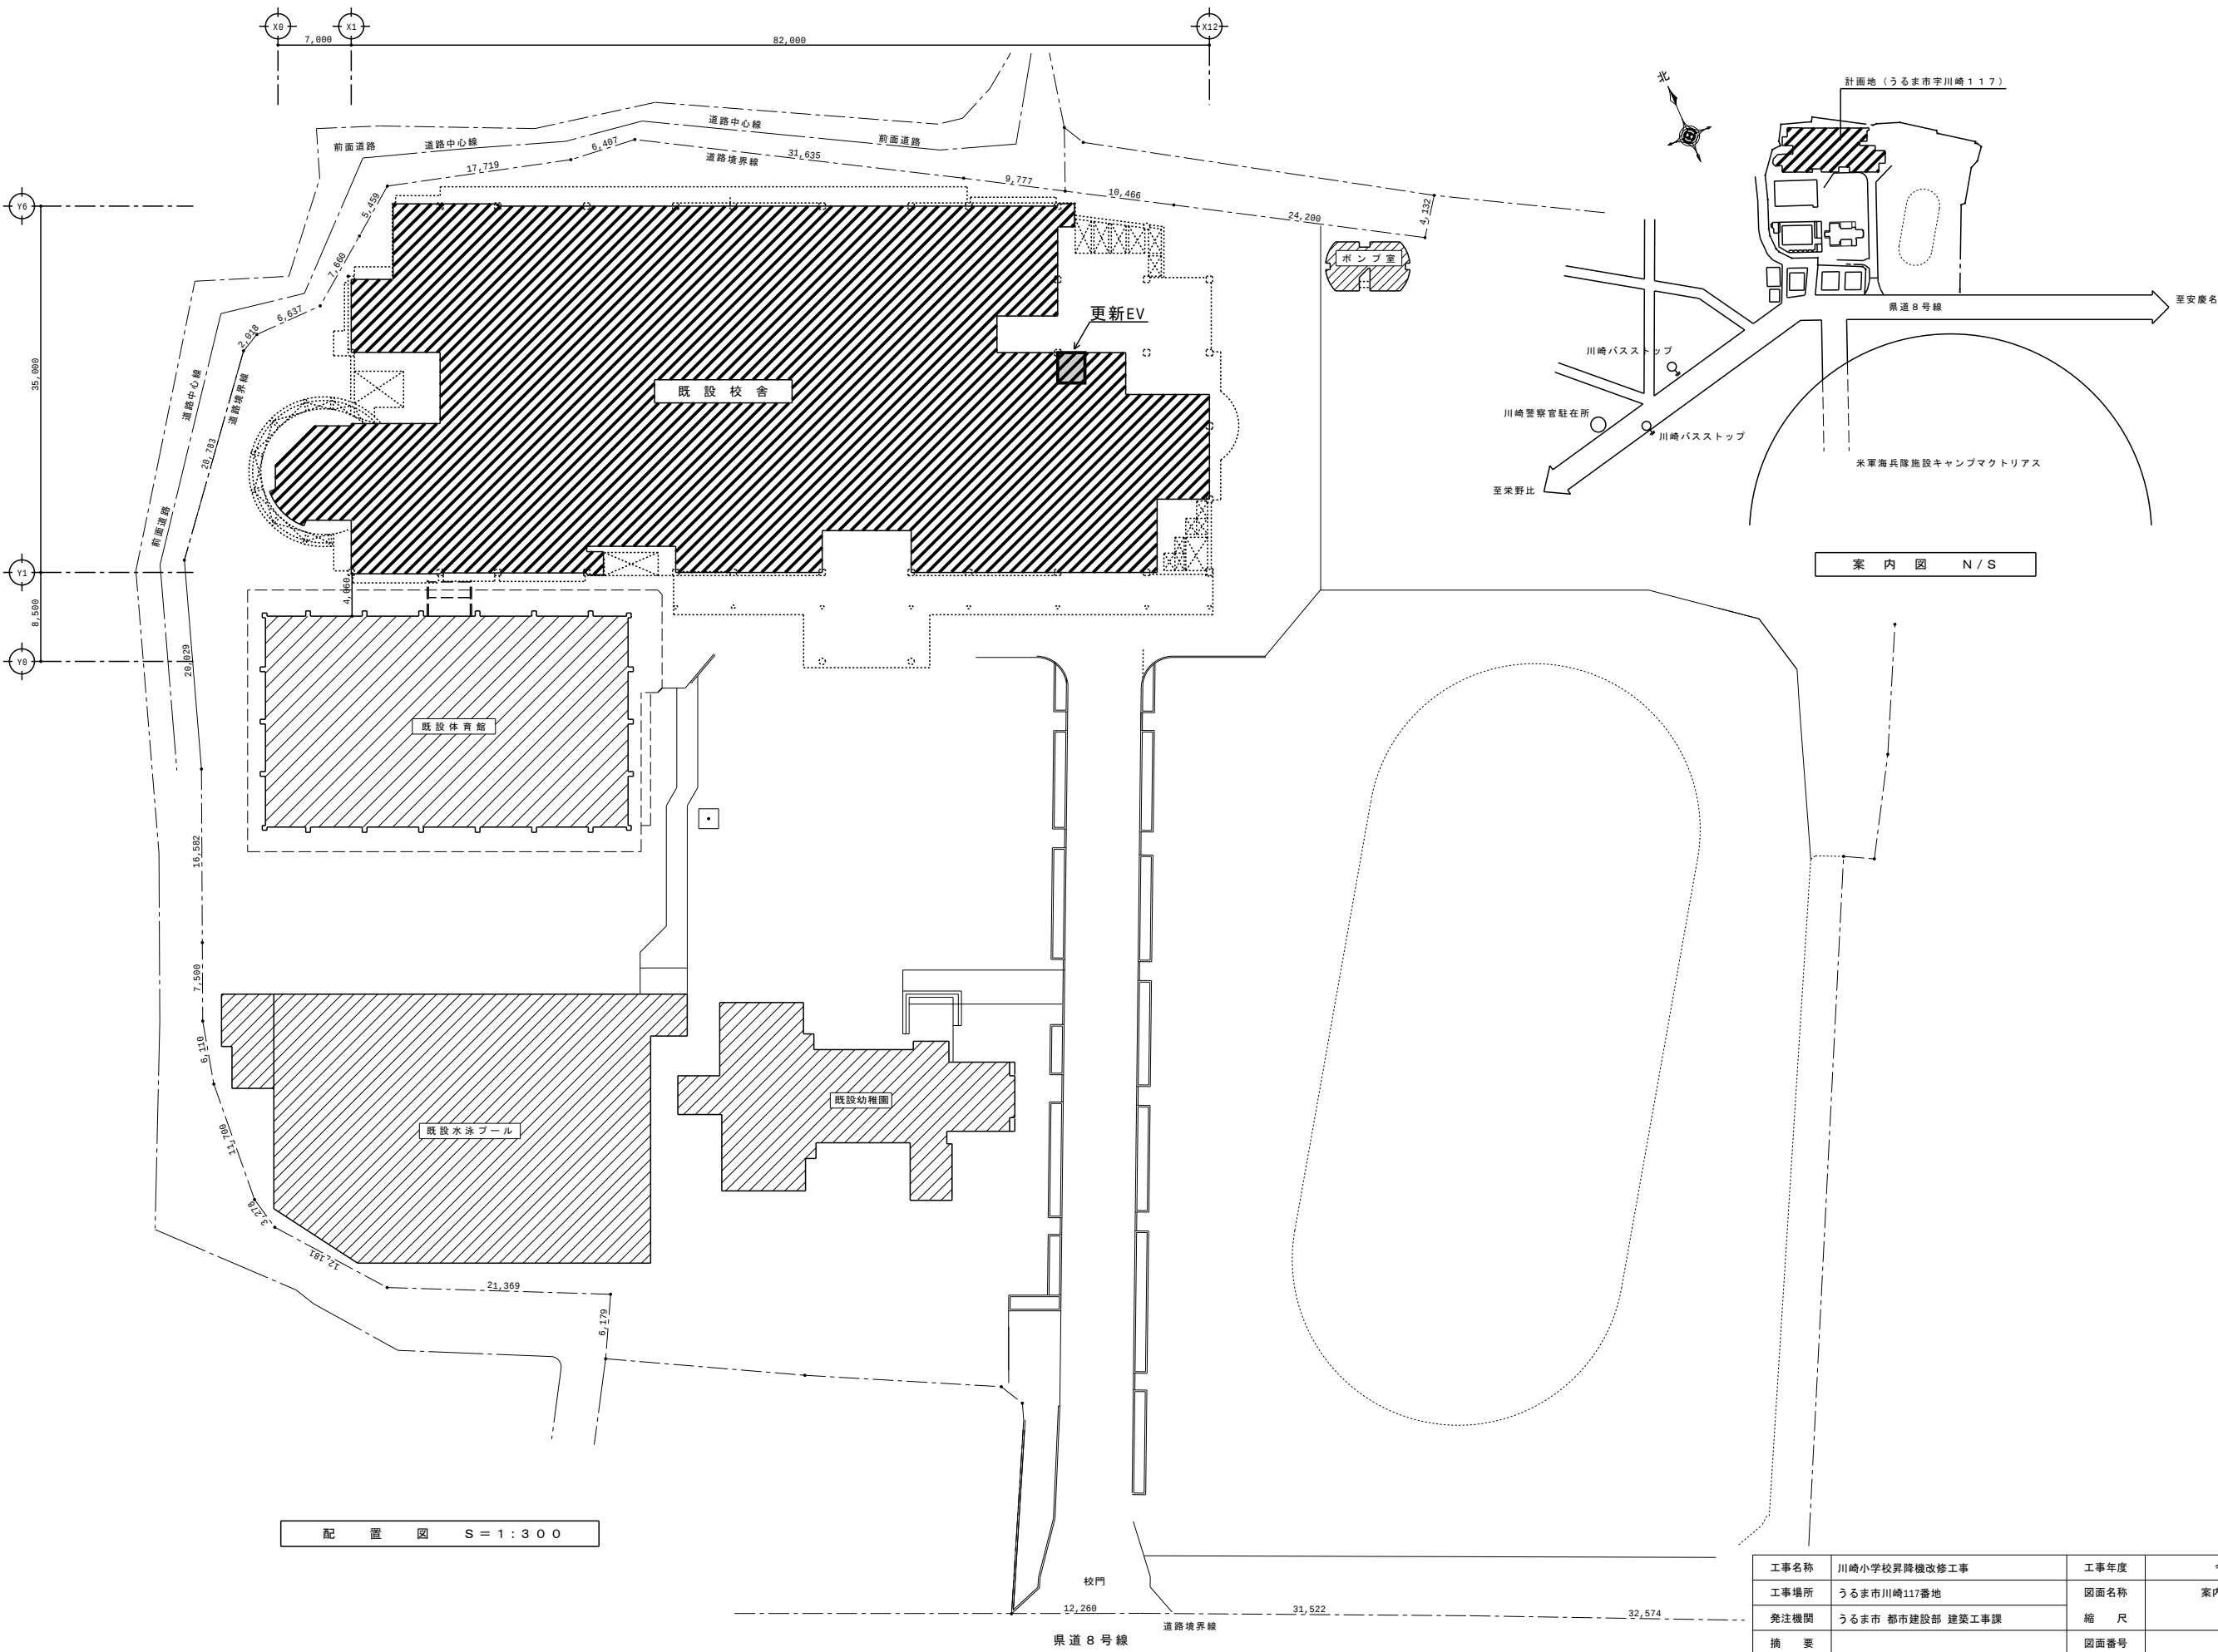


工事名称		川崎小学校昇降機改修工事		工事年度	令和8年度	
工事場所		うるま市川崎117番地		図面名称	案内図・配地図	
発注機関		うるま市 都市建設部 建築工事課		縮 尺	—	
摘 要				図面番号	M-05	
検 印	管理建築士	設 計	製 図	設計者	名 称	株式会社 環境設計国建
					資格者氏名	楳元 眞志
					登録番号	一級建築士登録 第358410号
					所 在 地	那覇市久茂地1-2-20

エレベーター仕様要項		
基本仕様	号機名	01号機
	用途	人荷用(車イス用)
	制御方式	可変電圧可変周波数制御（回生なし）
	操作方式	乗合全自動方式（1Cー2BC）
	積載量・定員	1000kg・最大定員15名
	定格速度	45m／min
	動力用電源	ACー3φ210V60Hz
	照明用電源	ACー1φ100V60Hz
	巻上機・電動機	PMF011MB 4.8kW
	ツナ車	（径）550mm
	ロープ	（径）12mm×5本・1：1ローピング
	停止箇所	正面側2箇所（1ー2階）
	レール	かご側 T127-1／B おもり側 T89／B
その他基本仕様	かご内法	開口 1350mm×奥行 1750mm×高さ 2350mm
	出入口	幅 1100mm×高さ 2100mm
	戸閉方式	電動式2枚戸片引き（2S）
	耐震設計施工指針耐震クラス	クラスA14
	公共建築工事標準仕様 適用年版	令和07年版
	戸開走行保護装置UCMP	あり
	数居間隔	10mm
	車いす仕様	制御機能付
	視覚障がい者対応仕様	あり
	地震時管制運転方式	P波＋S波センサ付3段設定（普通級）
	停電時自動着床装置（MELD）	あり
	かご呼び取消機能	あり
	乗場三方枠	大枠（末広）300mm以下 ステンレスヘアライン仕上（1ー2階）
乗場仕様	乗場戸	鋼板塗装仕上（1ー2階）
	乗場数居	アルミ製（1ー2階）
	乗場戸目地	ステンレスヘアライン仕上（1ー2階）
	乗場インジケーター	一体型フルLEDフルハイブリッド仕上（1ー2階）
	乗場インジケーター一体形ボタン	ステンレスクリックボタン（凸文字）・黄橙色LEDー2階）
	乗場インジ運行表示灯1	休止表示
	車いす専用乗場ボタンプレート	一般用乗場ボタンプレート連結取付 SUS-HL（1ー2階）
	車いす専用乗場ボタン	ステンレスクリックボタン（凸文字）・黄橙色LEDー2階）
	乗場休止スイッチ	あり
	乗場休止スイッチ取付位置	乗場インジ組込（1階）
	天井	メーカー標準天井：フラット（白色） 天井面材：鋼板塗装（メーカー標準色）
	正面壁	化粧鋼板（メーカー標準色）仕上
	側面壁	化粧鋼板（メーカー標準色）仕上
かご室仕様	袖壁・柱	ステンレスヘアライン
	出入口上板	化粧鋼板（メーカー標準色）仕上
	かご室戸	化粧鋼板（メーカー標準色）仕上
	かご戸目地	ステンレスヘアライン
	巾木	ステンレスヘアライン
	かご床	ゴムタイル3mm エレベーター工事
	かご室数居	アルミ製 2枚戸片引き用
	かご操作盤タイプ	袖壁操作盤
	かご操作盤プレート	ステンレスヘアライン
	かごボタン	ステンレスクリックボタン（凸文字）・黄橙色LED
	インターホンボタン乱用防止カバー	あり
	正操作盤インジケータータイプ	液晶1画面タイプ
	かご操作盤液晶インジケーター表示言語	2カ国語表示（日本語、英語）
	車いす専用かご操作盤	両側面 ステンレスヘアライン
	車いす専用正かご操作盤インジケータータイプ	セグメント式LED
	車いす専用かごボタン	ステンレスクリックボタン（凸文字）・黄橙色LED
	車いす専用インターホンボタン乱用防止カバー	あり
	かご室換気	DCファン
	かご室手すり	フラット1段 SUS-HL 三面(正面＋両側面)
	かご室鏡	ステンレス鏡面（t=2.5） 鏡高さ下端400
	荷振り	ステンレスヘアライン仕上 床面より700mm
	壁保護幕	あり

その他仕様	ホールモーションセンサ<3D>	あり
	マルチビームドアセンサ<2D>	あり
	乗場使用不能ブザー	あり
	遮煙機能	ディフェンstdア 2枚戸片引き（ー2階）
	点字名板取付方法	接着
	インターホン呼び出しボタン応答灯（聴覚障がい者対応仕様）	あり
	戸開延長ボタン	あり
	火災時管制運転方式	火報信号連動式
	インターホン型式	6V1局
	安全回路動作時接点支給	あり
	閉込時、使用不能時接点支給	あり
	インターホンボタン押下時接点支給	あり
	主階床待機動作	戸開待機
	かご内アナウンス	2カ国語アナウンス（日本語、英語）
	かご室音響	かご室スピーカー
	高調波対策種類	あり
	フェッシャープレート	エレベーター手配（標準品）（1ー2階）
	レール支持方式	1レール2ブラケット
	ステンレス素材	SUS304
	特殊付加仕様	EM電線


福祉仕様	
車いす仕様	1. 専用乗場ボタン（各階）
	2. かご専用操作盤（正・副2面取付）
	3. かご内鏡
	（背面壁取付：ステンレス鏡面仕上）
	4. かご内手すり（3方向取付 フラット1段）
	5. かごの戸光電管（マルチビームドアセンサ）
	6. 戸開速度制御
	7. 戸開放時間延長（10秒）
視覚障がい者対応仕様	8. 自動着床修正制御
	1. 各階乗場ボタンに点字名板貼付
	2. 1ー2階乗場に車いす利用名板貼付（法的義務無）
	3. かご操作盤に点字名板貼付
	4. 戸開放時間延長
聴覚障がい者対応仕様	5. 音声合成アナウンス
	1. インターホン呼び出しボタン応答灯

工事名称	川崎小学校昇降機改修工事			工事年度	令和8年度	
工事場所	うるま市川崎117番地			図面名称 縮 尺	昇降機 仕様書 —	
発注機関	うるま市 都市建設部 建築工事課					
摘 要				図面番号	M-06	
検 印	管理建築士	設 計	製 図	設 計 者	名 称	株式会社 環境設計国建
					資格者氏名	楳元 真志
					登録番号	一級建築士登録 第358410号
					所 在 地	那覇市久茂地1-2-20

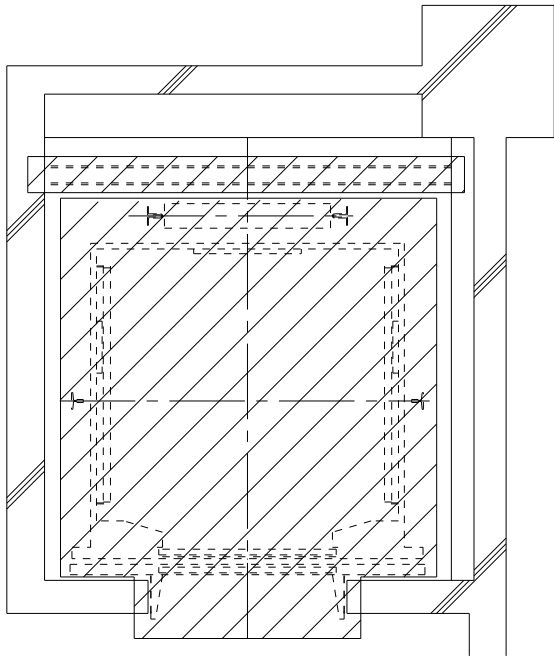


昇降路平面図 (1/20)
(1-2階)

部分の昇降路機器、機械室機器、かご室等は
すべて撤去とする。

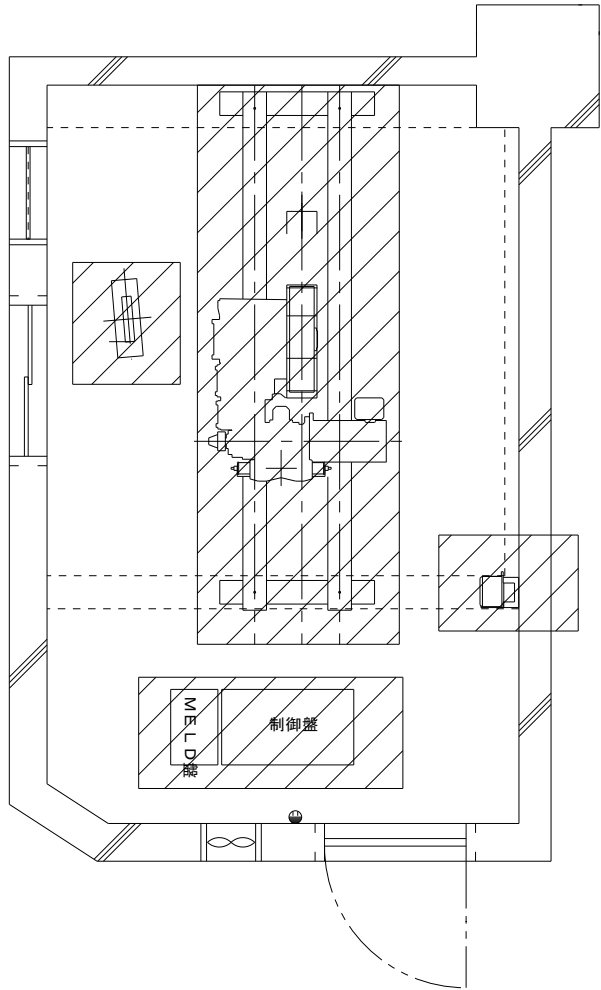


機械室平面図 1/20

工事名称	川崎小学校昇降機改修工事			工事年度	令和8年度	
工事場所	うるま市川崎117番地			図面名称	撤去図（昇降路平面図・機械室平面図）	
発注機関	うるま市 都市建設部 建築工事課			縮 尺	A1：1/20 A3：1/40	
摘 要				図面番号	M-07	
機 印	管理建築士	設 計	製 図	名 称	株式会社 環境設計国建	
				資格者氏名	楳元 眞志	
				登録番号	一級建築士登録 第358410号	
				所 在 地	那覇市久茂地1-2-20	

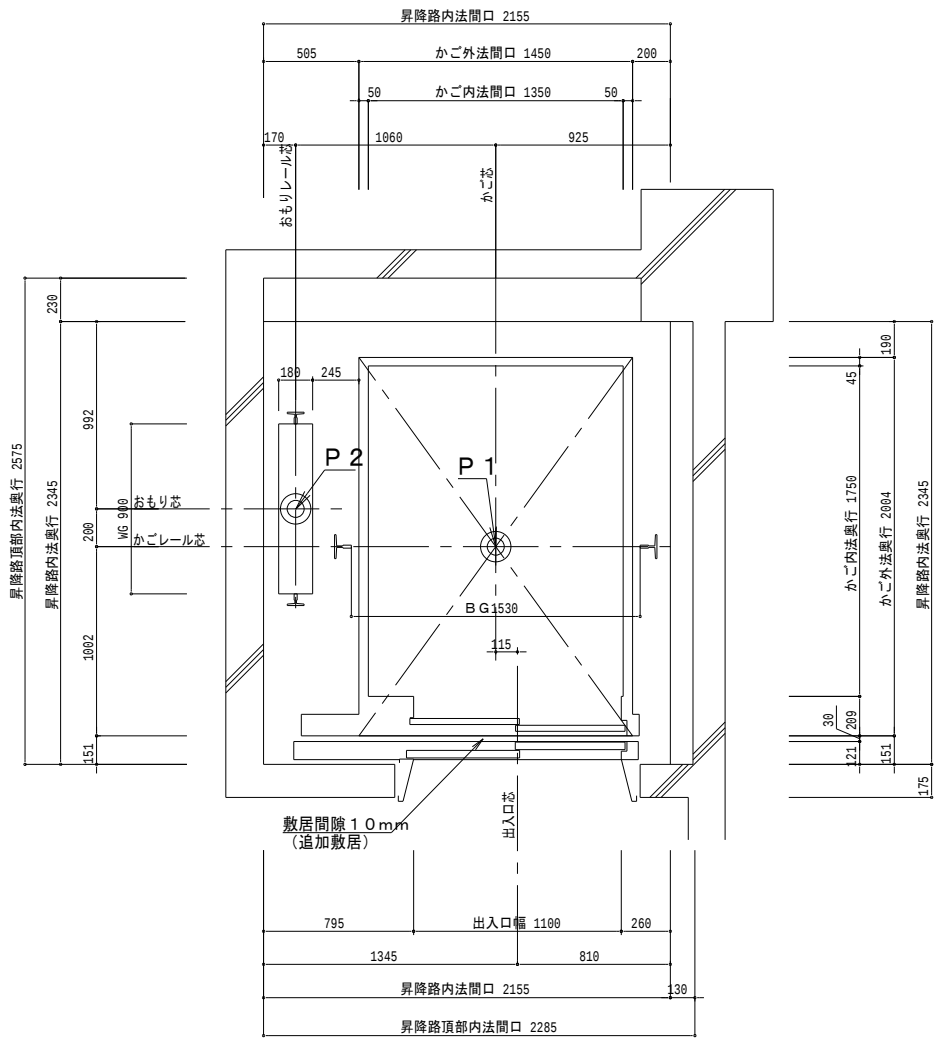

昇降路平面図 (1/20)
(1-2階)


ビット荷重 (短期荷重)	
P 1 (kN)	P 2 (kN)
146	117

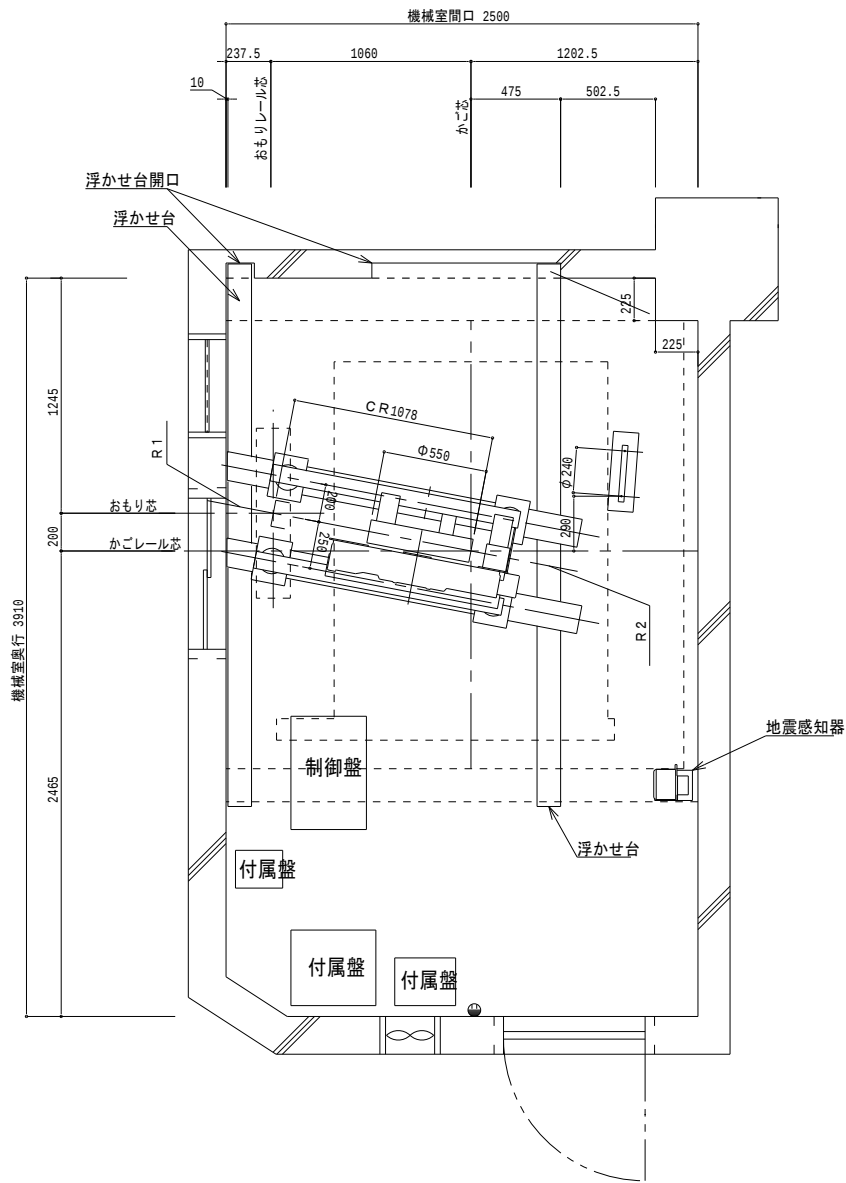

機械室平面図 (1/20)


機械室床にかかる荷重 (長期荷重)	
R 1 (kN)	R 2 (kN)
63.0	56.0

工事名称	川崎小学校昇降機改修工事			工事年度	令和8年度	
工事場所	うるま市川崎117番地			図面名称	昇降路平面図・機械室平面図	
発注機関	うるま市 都市建設部 建築工事課			縮 尺	A1 : 1/20 A3 : 1/40	
摘 要				図面番号	M-08	
検 印	管理建築士	設 計	製 図	設 計 者	名 称	株式会社 環境設計国建
					資格者氏名	楳元 真志
					登録番号	一級建築士登録 第358410号
					所 在 地	那覇市久茂地1-2-20

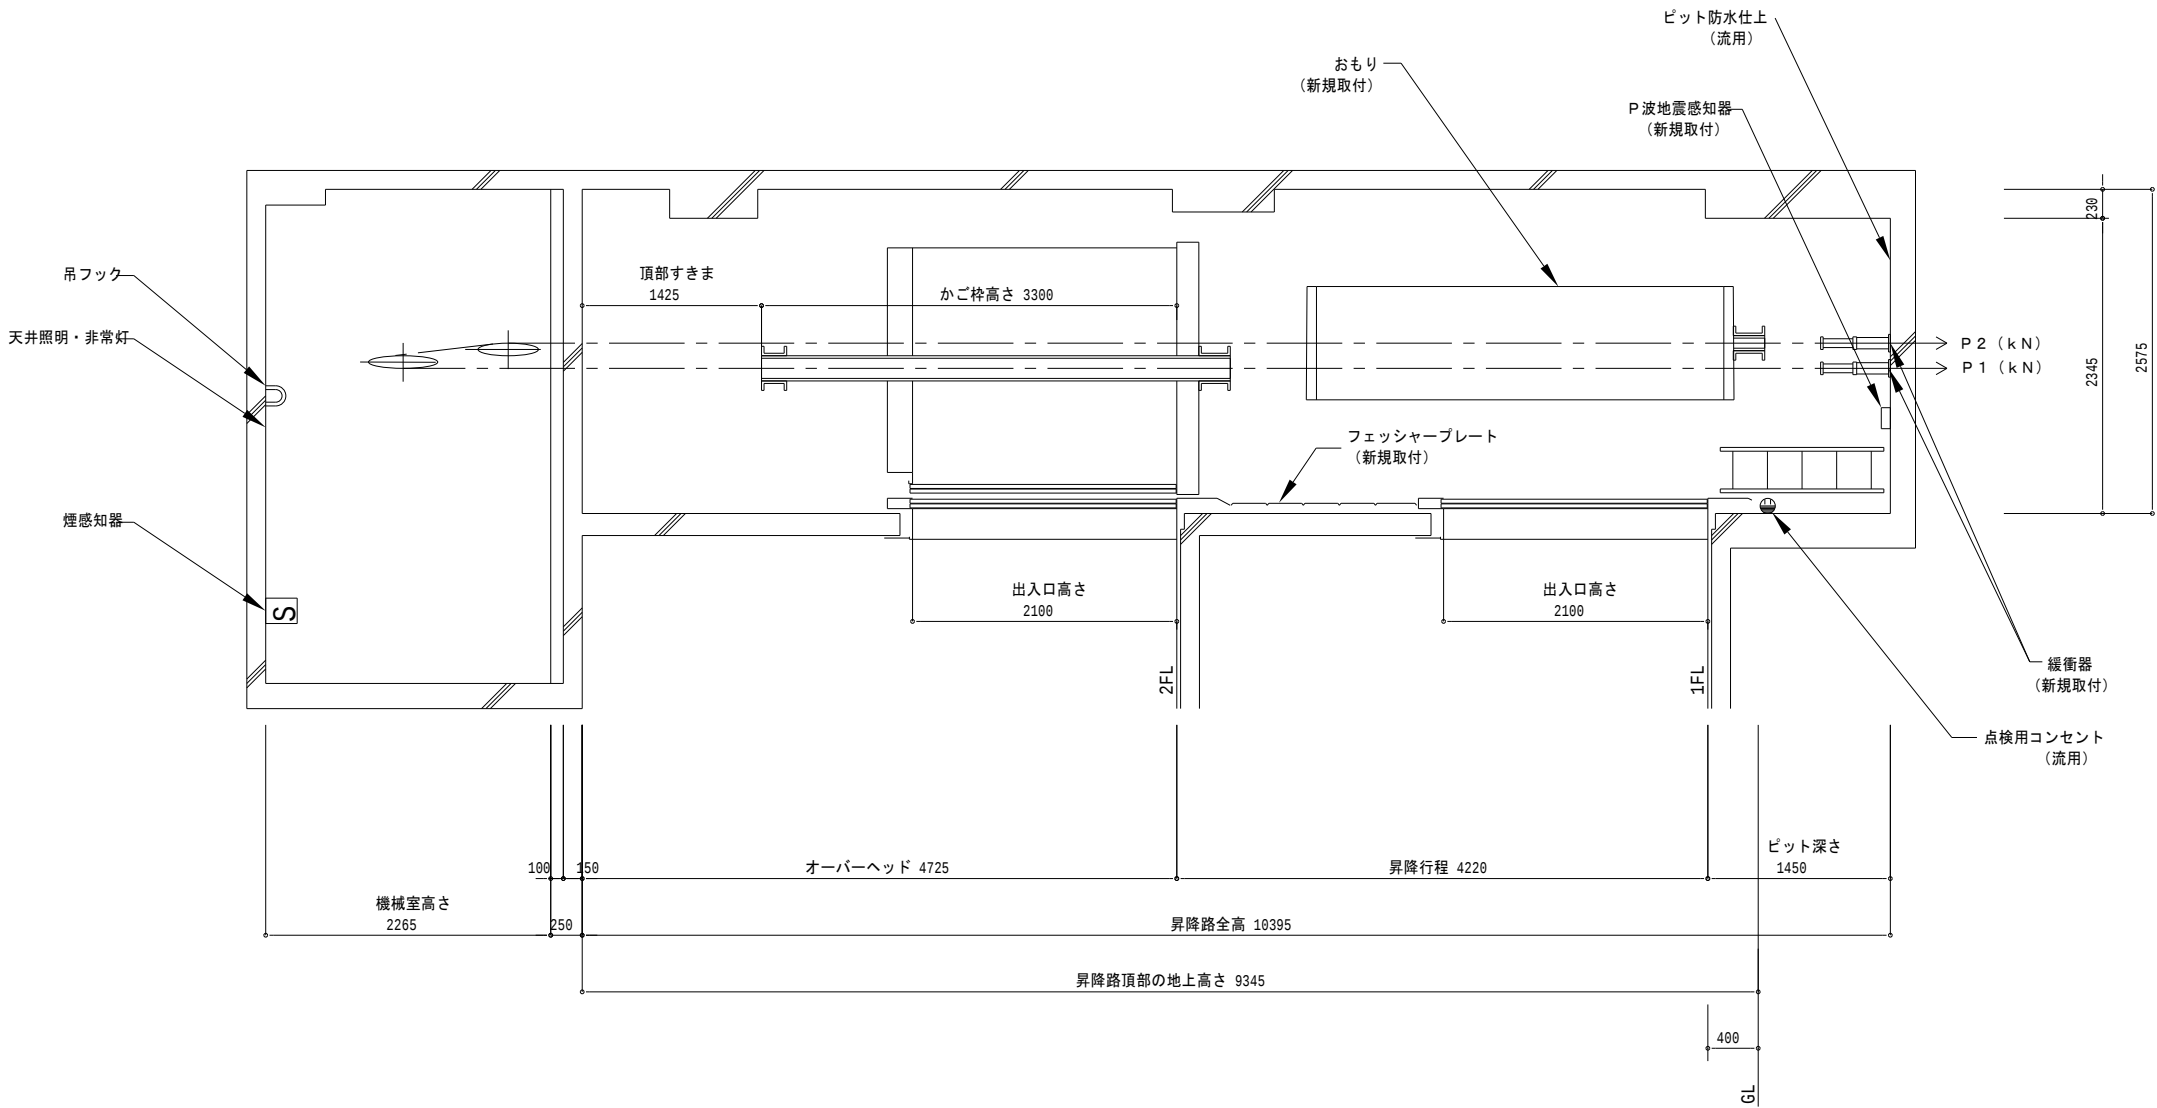


昇降路縦断面図 (1/30)


工事名称	川崎小学校昇降機改修工事			工事年度	令和8年度	
工事場所	うるま市川崎117番地			図面名称	昇降路断面図	
発注機関	うるま市 都市建設部 建築工事課			縮 尺	A1 : 1/30 A3 : 1/60	
摘 要				図面番号	M-09	
検 印	管理建築士	設 計	製 図	設計者	名 称	株式会社 環境設計国建
					資格者氏名	楳元 真志
					登録番号	一級建築士登録 第358410号
					所 在 地	那覇市久茂地1-2-20

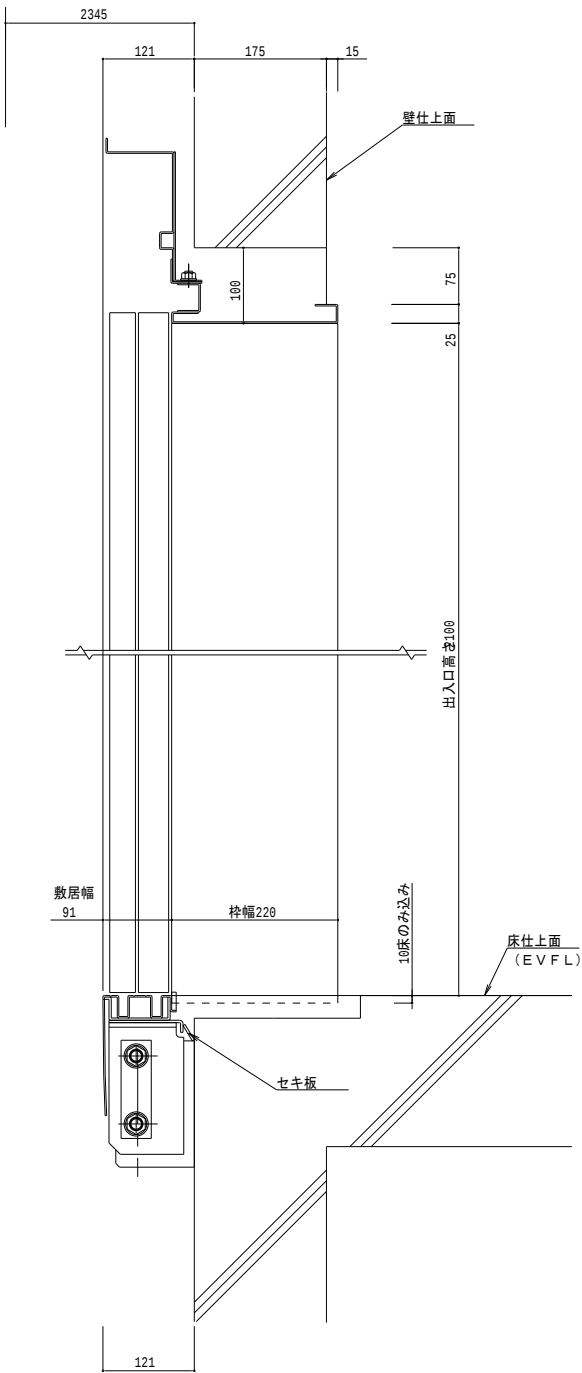

乗場断面図 (1/5)
(1-2階)

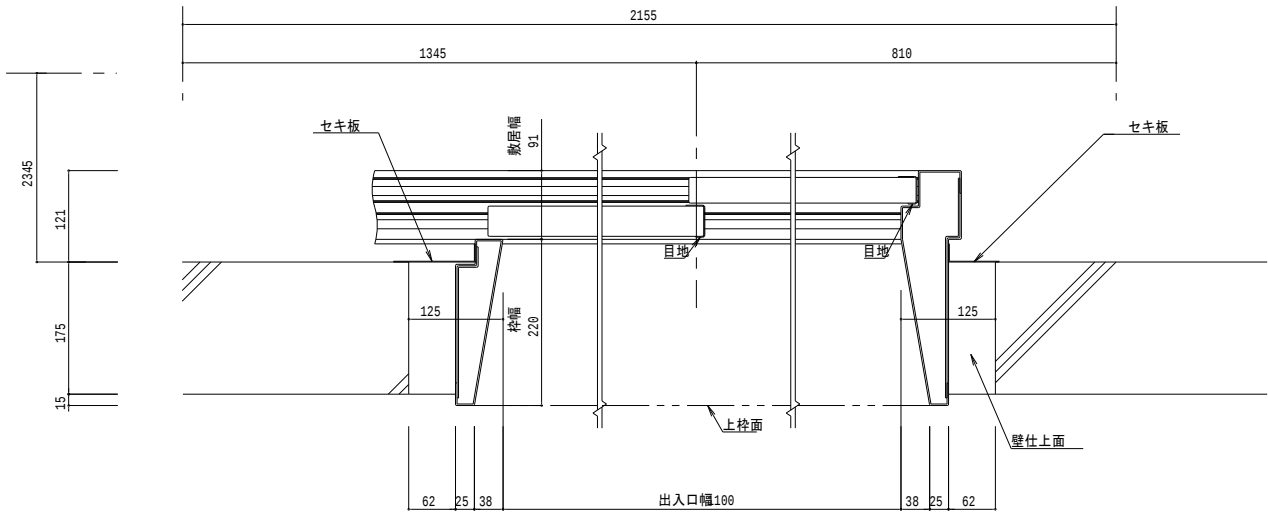


乗場平面図 (1/5)
(1-2階)

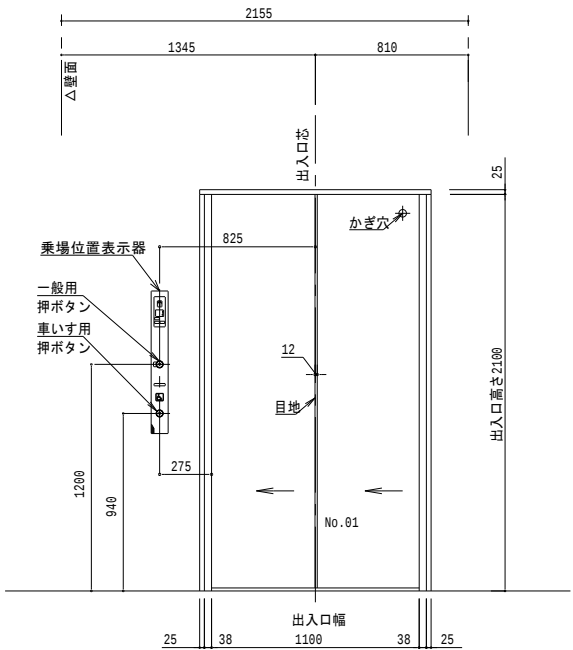



乗場正面図 (1/20)
(1-2階)

意匠仕様	
三方枠	大枠末広幕板なし ステンレスヘアライン仕上
乗場戸	銅板塗装仕上
乗場防火設備	ディフェンスドア
乗場戸目地	ステンレスヘアライン仕上
敷居	アルミ製
注意事項	
NO. 01号機 1-2階	


工事名称	川崎小学校昇降機改修工事			工事年度	令和8年度	
工事場所	うるま市川崎117番地			図面名称	乗場意匠図	
発注機関	うるま市 都市建設部 建築工事課			縮 尺	A1 : 1/5 A3 : 1/10	
摘 要				図面番号	M-10	
検 印	管理建築士	設 計	製 図	設 計 者	名 称	株式会社 環境設計国建
					資格者氏名	楳元 眞志
					登録番号	一級建築士登録 第358410号
					所 在 地	那覇市久茂地1-2-20

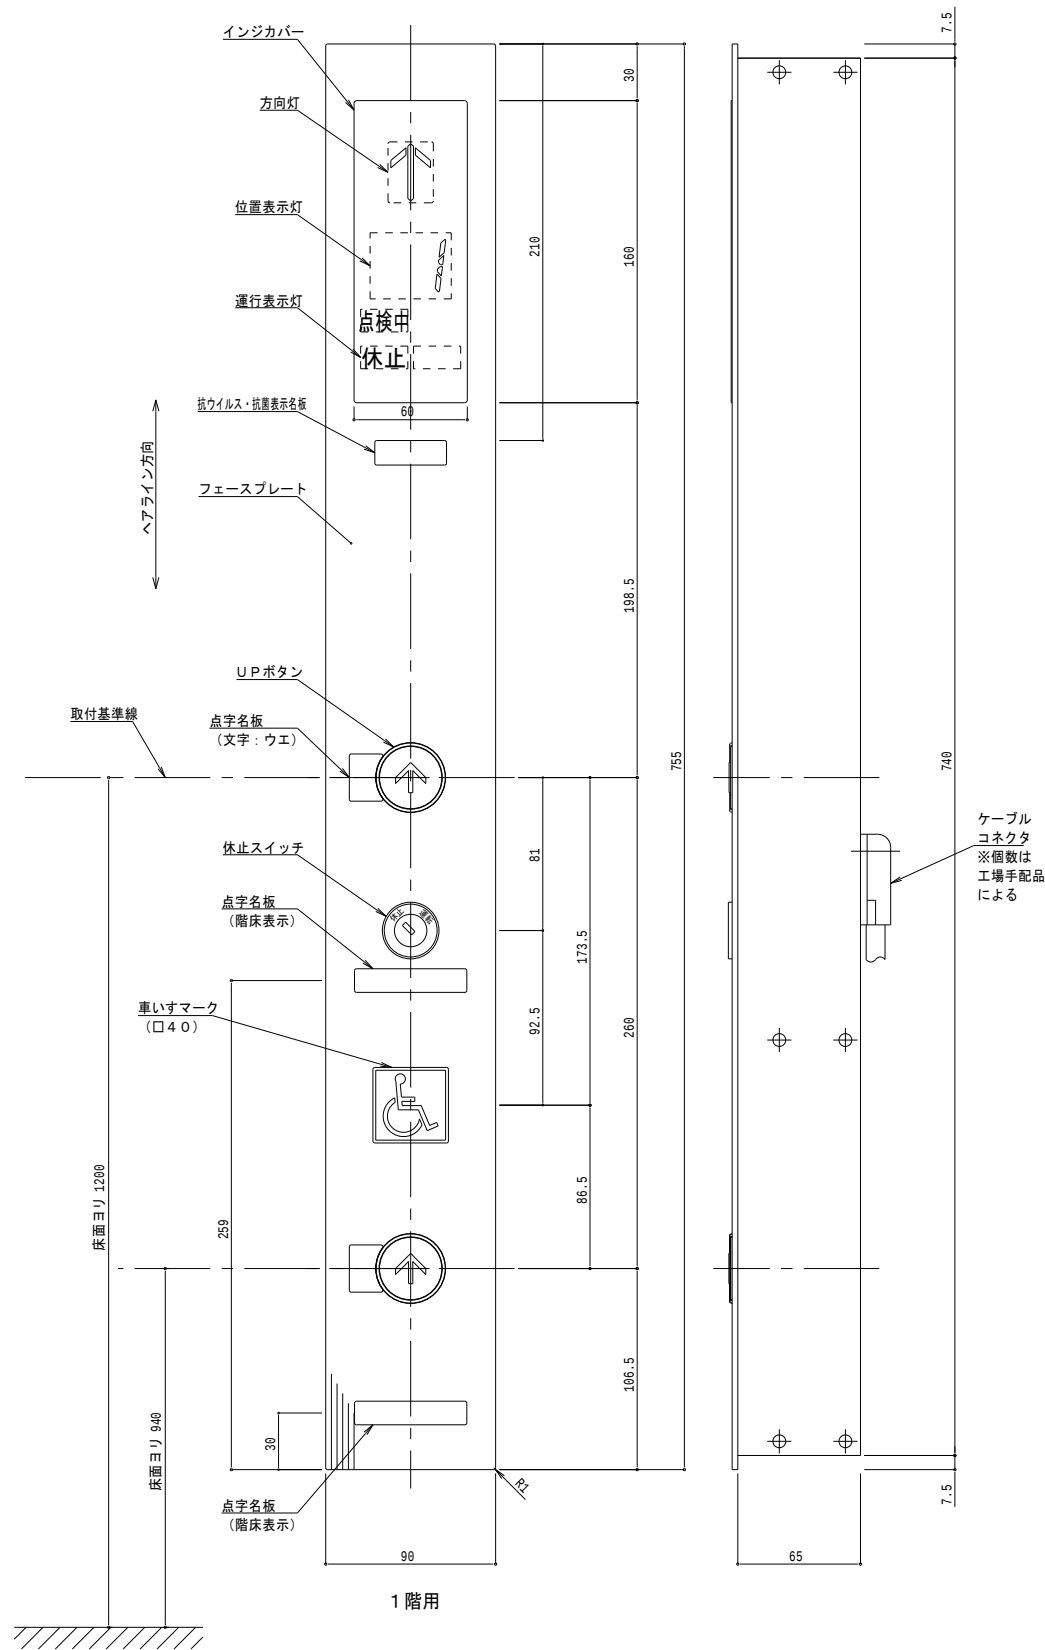


1 階用

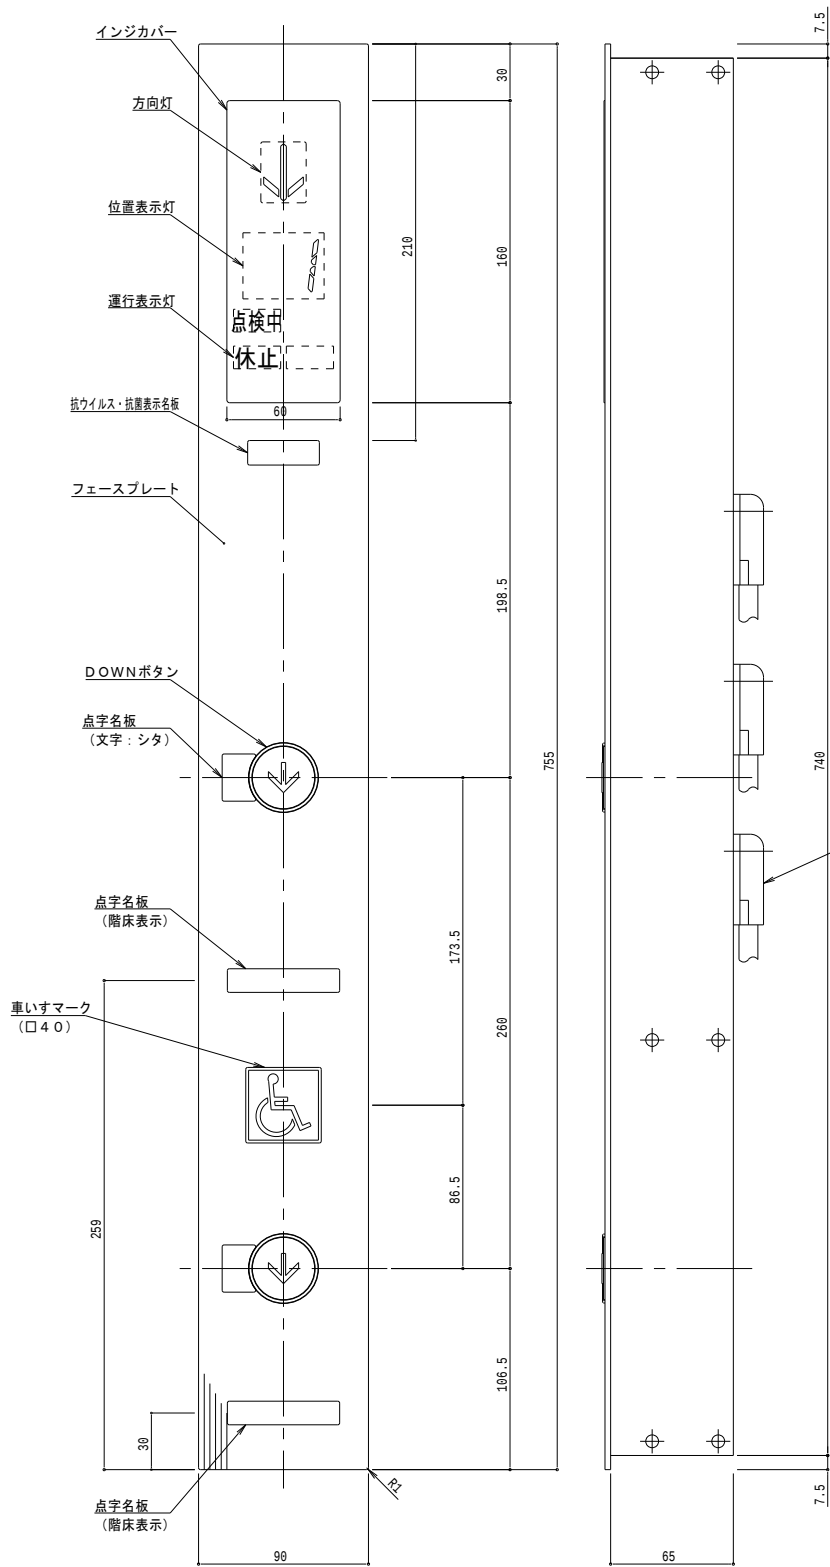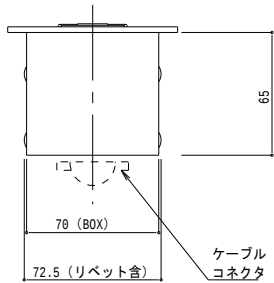


2 階用

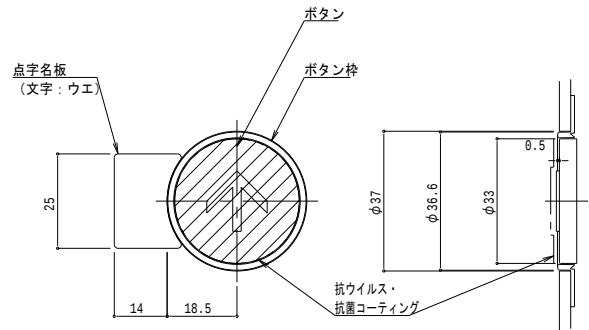


UP ボタン形状
S=1 / 1

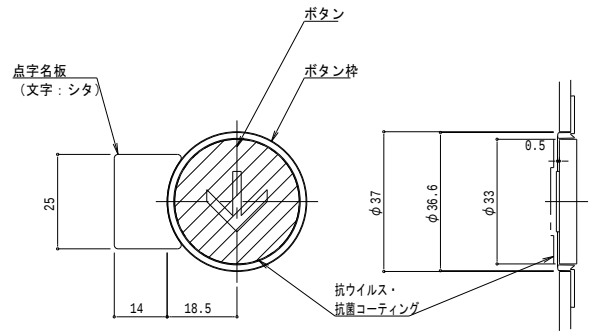

DOWN ボタン形状
S=1 / 1

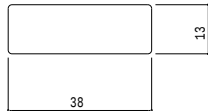


抗ウイルス・抗菌表示名板
S=1 / 1

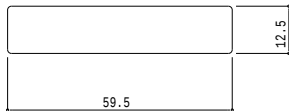


点字名板詳細 (階床表示)
S=1 / 1

意匠仕様	
フェースプレート	ステンレスヘアライン仕上
インジカバー	プラスチック (グレースモーク)
方向灯・位置表示灯	LED (オレンジ点灯)
運行表示灯	LED (オレンジ点灯)
UP・DOWNボタン	ボタン: ステンレスパイプレーション マーク: プラスチック (白) 凸形状 ボタン枠: 透明 応答灯点灯箇所: マーク及びボタン枠 応答灯: LED (黄橙色点灯)
車いすマーク	名板 (マーク: 白色 その他: 青色)
点字名板	プラスチック (表面マット仕上) 色: SUS調シルバー 取付: 接着
抗ウイルス・抗菌表示名板	プラスチック (透明裏面グレー印刷) 文字・マーク: 白色
休止スイッチ	キースイッチ #900


工事名称	川崎小学校昇降機改修工事			工事年度	令和8年度	
工事場所	うるま市川崎117番地			図面名称	乗場ボタン意匠図	
発注機関	うるま市 都市建設部 建築工事課			縮 尺	A1：1/1 A3：1/2	
摘 要				図面番号	M-11	
検 印	管理建築士	設 計	製 図	設 計 者	名 称	株式会社 環境設計国建
					資格者氏名	楳元 眞志
					登録番号	一級建築士登録 第358410号
					所 在 地	那覇市久茂地1-2-20

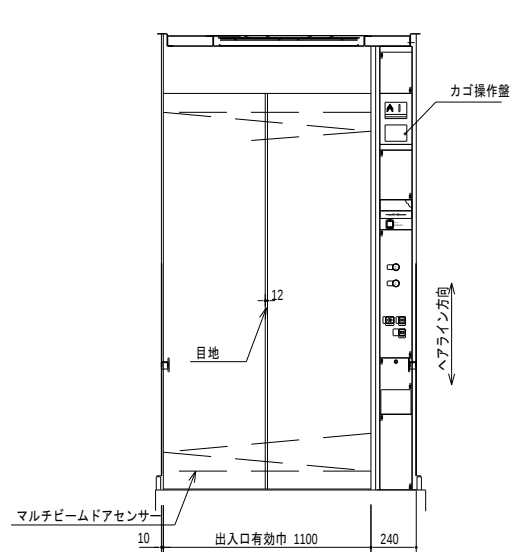


X-X断面 S=1/20

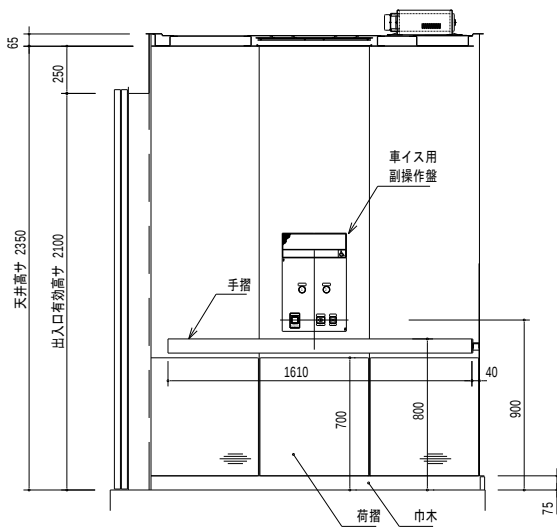


Y-Y断面 S=1/20

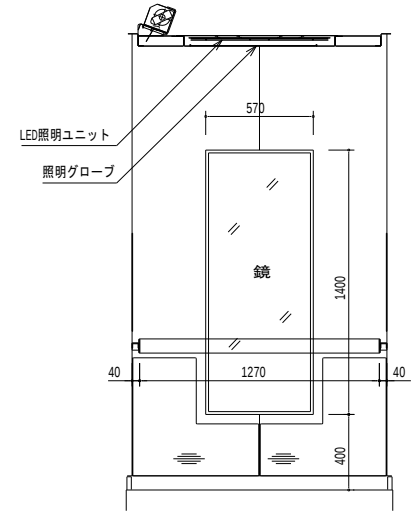

Z-Z断面 S=1/20

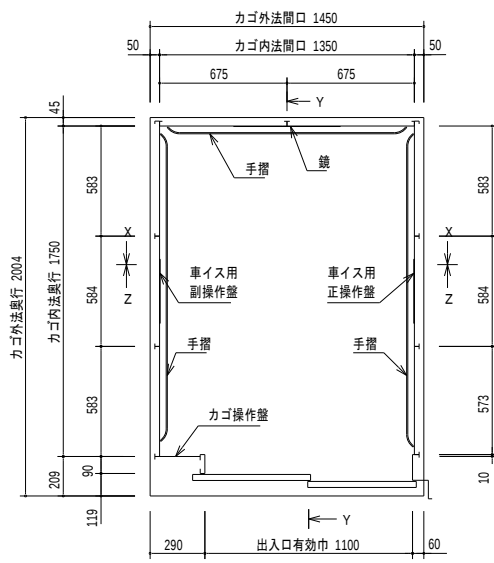


カゴ室平面図 S=1/20

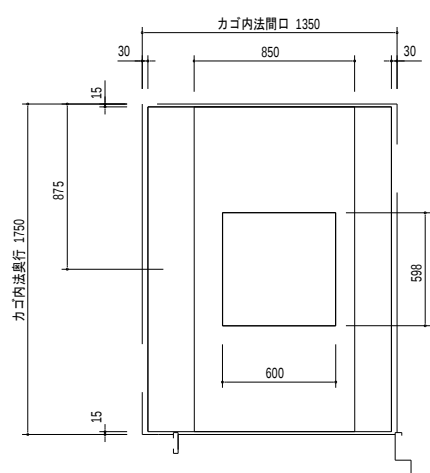







天井伏図 S=1/20

意 匠 仕 様	
天井	鋼板塗装仕上
照明	乳白色樹脂フラットグローブ LED照明ユニット 324灯×(φS047:ハッコウソニック製) 照明ボックス:溶融亜鉛メッキ鋼板
停電灯	主照明兼用式
換気装置	ラインフローファン
壁	化粧鋼板仕上
出入口上板	化粧鋼板仕上
戸	化粧鋼板仕上 (SUS目地付)
袖壁・柱	ステンレスヘアライン仕上
巾木	ステンレスヘアライン仕上
床仕上部	ゴムタイル3mm エレベーター工事
敷居	アルミ製
鏡	ステンレス鏡面 (2.5t)
手摺	ステンレス製フラットバー ヘアライン仕上 取付金カバー:ステンレスヘアライン
荷摺	ステンレスヘアライン仕上

工事名称	川崎小学校昇降機改修工事			工事年度	令和8年度	
工事場所	うるま市川崎117番地			図面名称	かご室意匠図	
発注機関	うるま市 都市建設部 建築工事課			縮 尺	A1: 1/20 A3: 1/40	
摘 要				図面番号	M-12	
検 印	管理建築士	設 計	製 図	設 計 者	名 称	株式会社 環境設計国建
					資格者氏名	楳元 眞志
					登録番号	一級建築士登録 第358410号
					所 在 地	那覇市久茂地1-2-20

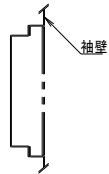

工事名称	川崎小学校昇降機改修工事			工事年度	令和8年度	
工事場所	うるま市川崎117番地			図面名称	かご操作盤意匠図	
発注機関	うるま市 都市建設部 建築工事課			縮 尺	A1 : 1/5 A3 : 1/10	
摘 要				図面番号	M-13	
検 印	管理建築士	設 計	製 図	設 計 者	名 称	株式会社 環境設計国建
					資格者氏名	楢元 真志
					登録番号	一級建築士登録 第358410号
					所 在 地	那覇市久茂地1-2-20

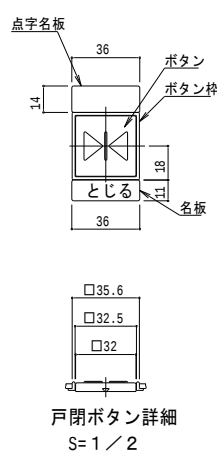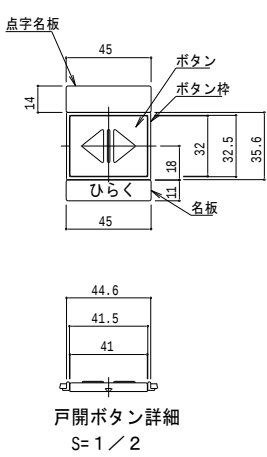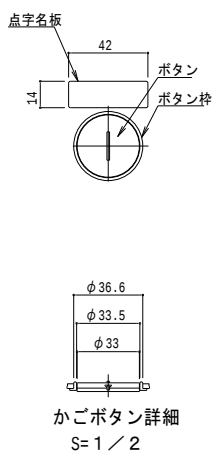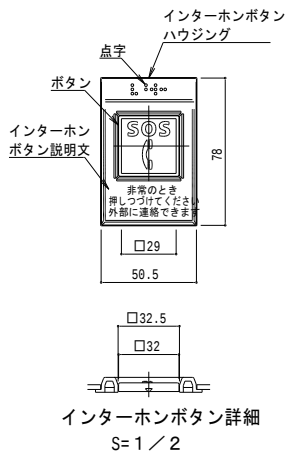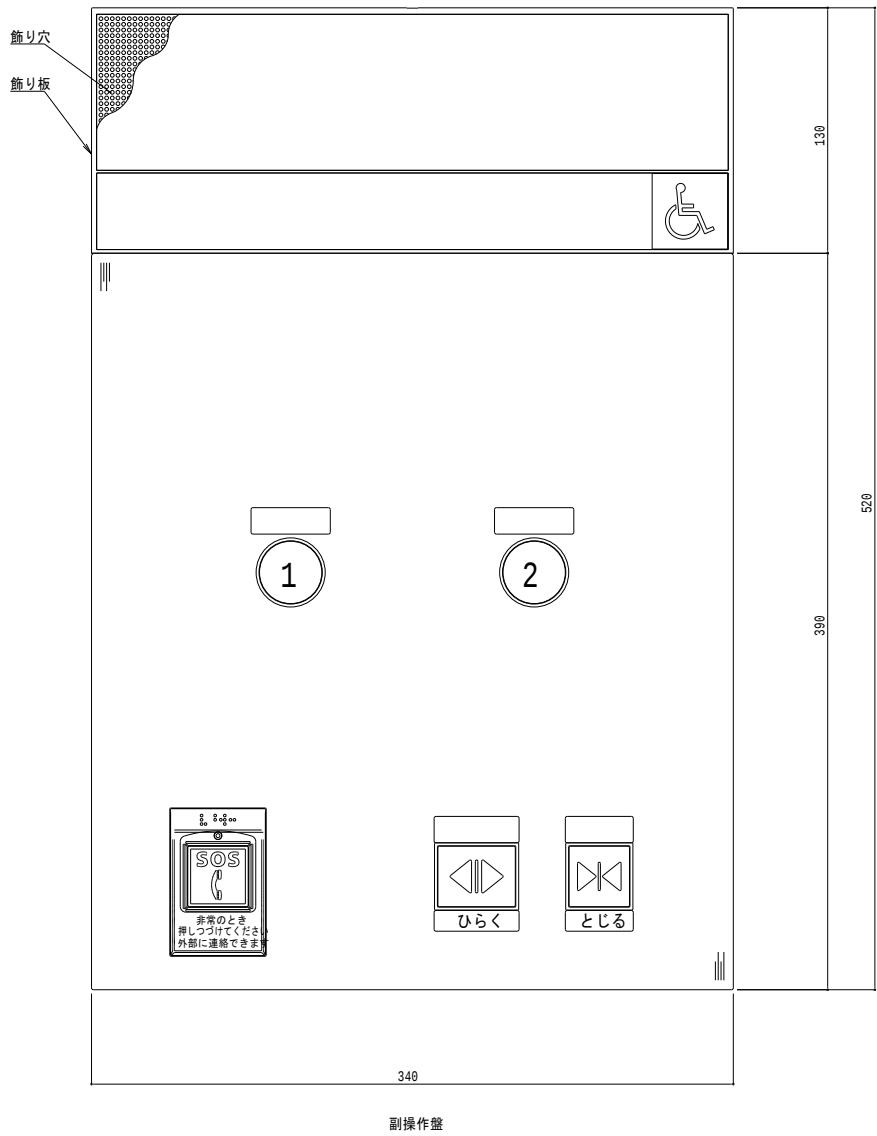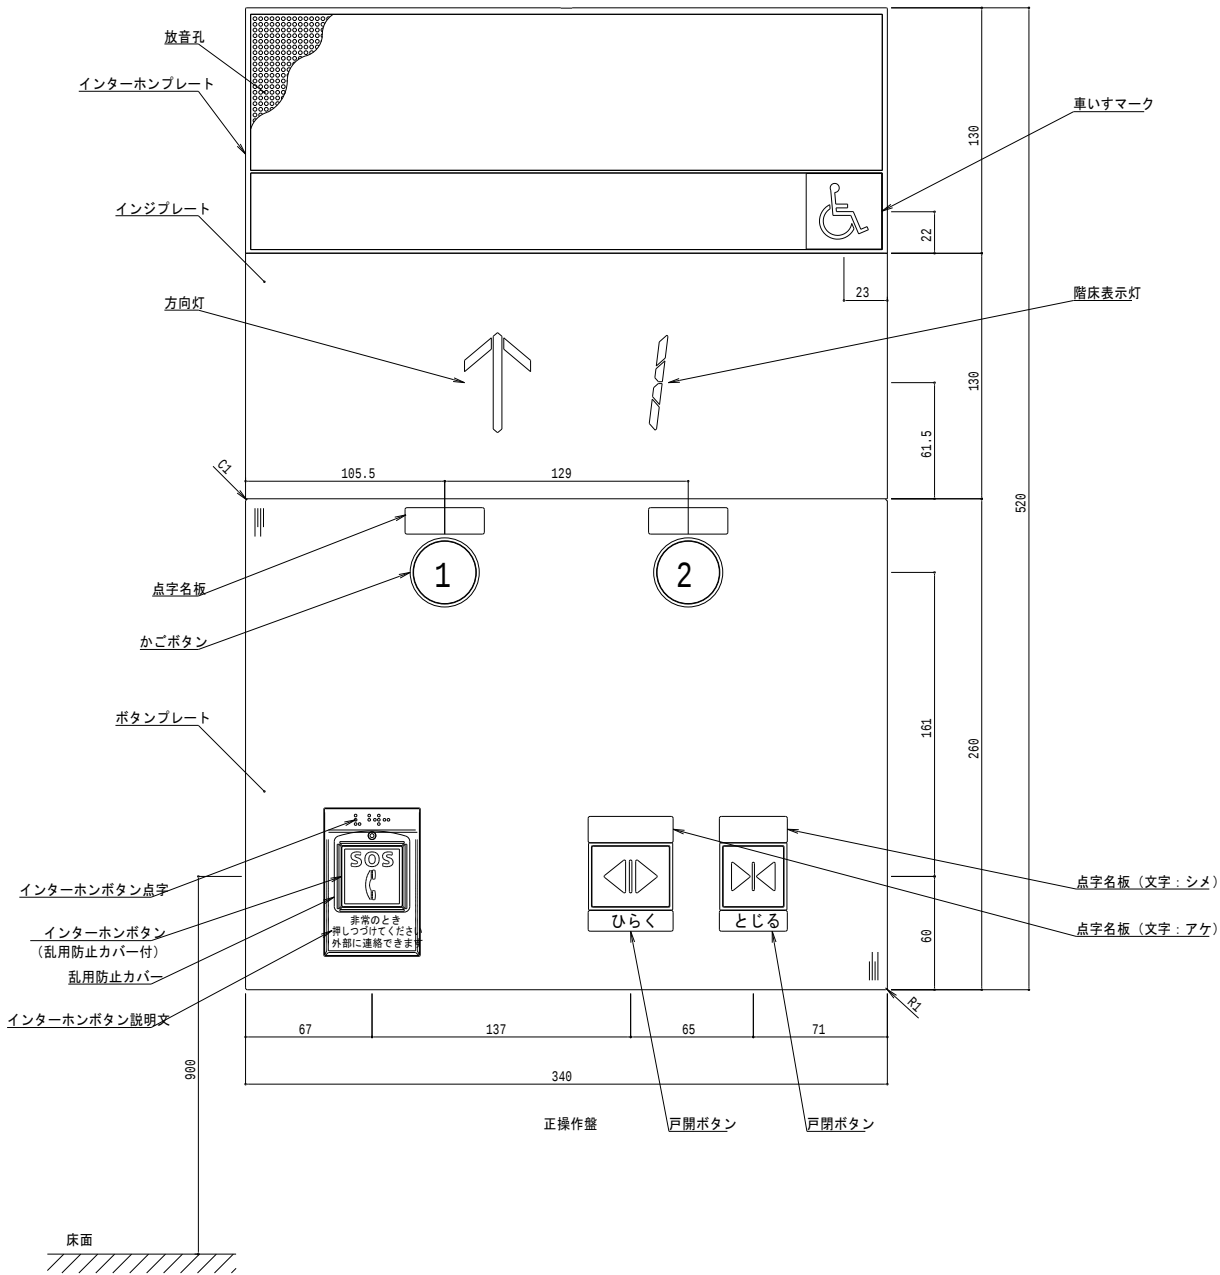


意匠仕様	
インジプレート	プラスチック (色: ダークグレー)
LEDインジ	LED
方向灯 (セグメント)	点灯色: オレンジ
階床灯 (セグメント)	
インターホンプレート、飾り板	プラスチック (色: ダークグレー)
放音孔、飾り穴	プラスチック (色: ダークグレー) パンチングシート
名板 (マーク: 白色 その他: 青)	プラスチック (□40シール式)
車いすマーク	マーク: 白色
インターホンボタン	ボタン: プラスチック (色: 朱色) 外周・マーク・文字: 白色 文字: フラット マーク: 凸形状 ボタン枠: インターホンハウジング プラスチック (色: ダークグレー)
インターホンボタン説明文	文字: 白色
戸開ボタン	ボタン: ステンレスバイブレーション マーク: 白色 ボタン枠: ライトグリーン非点灯名板 (シール式) 文字: 白色 ベース: ライトグリーン マーク: 凸形状
戸閉ボタン	ボタン: ステンレスバイブレーション マーク: 白色 ボタン枠: ライトグリーン非点灯名板 (シール式) 文字: 白色 ベース: ステンレスメタリック色 マーク: 凸形状
かがボタン	ボタン: ステンレスバイブレーション 文字: 白色 ボタン枠: 透明 (点灯色: ボタンと同一) 文字: 凸形状
ボタン点灯色	黄橙色
ボタンプレート	ステンレスヘアライン仕上
点字名板	色: SUS調シルバー 材質: プラスチック (表面マット仕上) 取付: 接着
乱用防止カバー	透明プラスチック

工事名称		川崎小学校昇降機改修工事	工事年度	令和8年度	
工事場所		うるま市川崎117番地	図面名称	車いす用かが操作壁意匠図	
発注機関		うるま市 都市建設部 建築工事課		縮 尺 A1 : 1/2 A3 : 1/4	
摘 要			図面番号		M-14
機 印	管理建築士		設計者	名 称	株式会社 環境設計国建
	設 計			資格者氏名	楳元 真志
	製 図			登録番号	一級建築士登録 第358410号
				所 在 地	那覇市久茂地1-2-20


電源立上り位置
動力用AC-3φ—210V-60Hz
照明用AC-1φ-100V-60Hz
D種接地工事
インターホン用配管、配線 (φ.9x5P)
遠隔監視用配管、配線 (φ.65x1P)
パイプ立上り・スラブ床面ヨリ 75mmマデ
電源線引出シ長さ 600mm
火災管制御 無電圧a接点支給

動力用電源設備			
号機名	設備容量	電源側NF容量	電線サイズ
No.1	6kVA	40AT	124mまで14mm ²

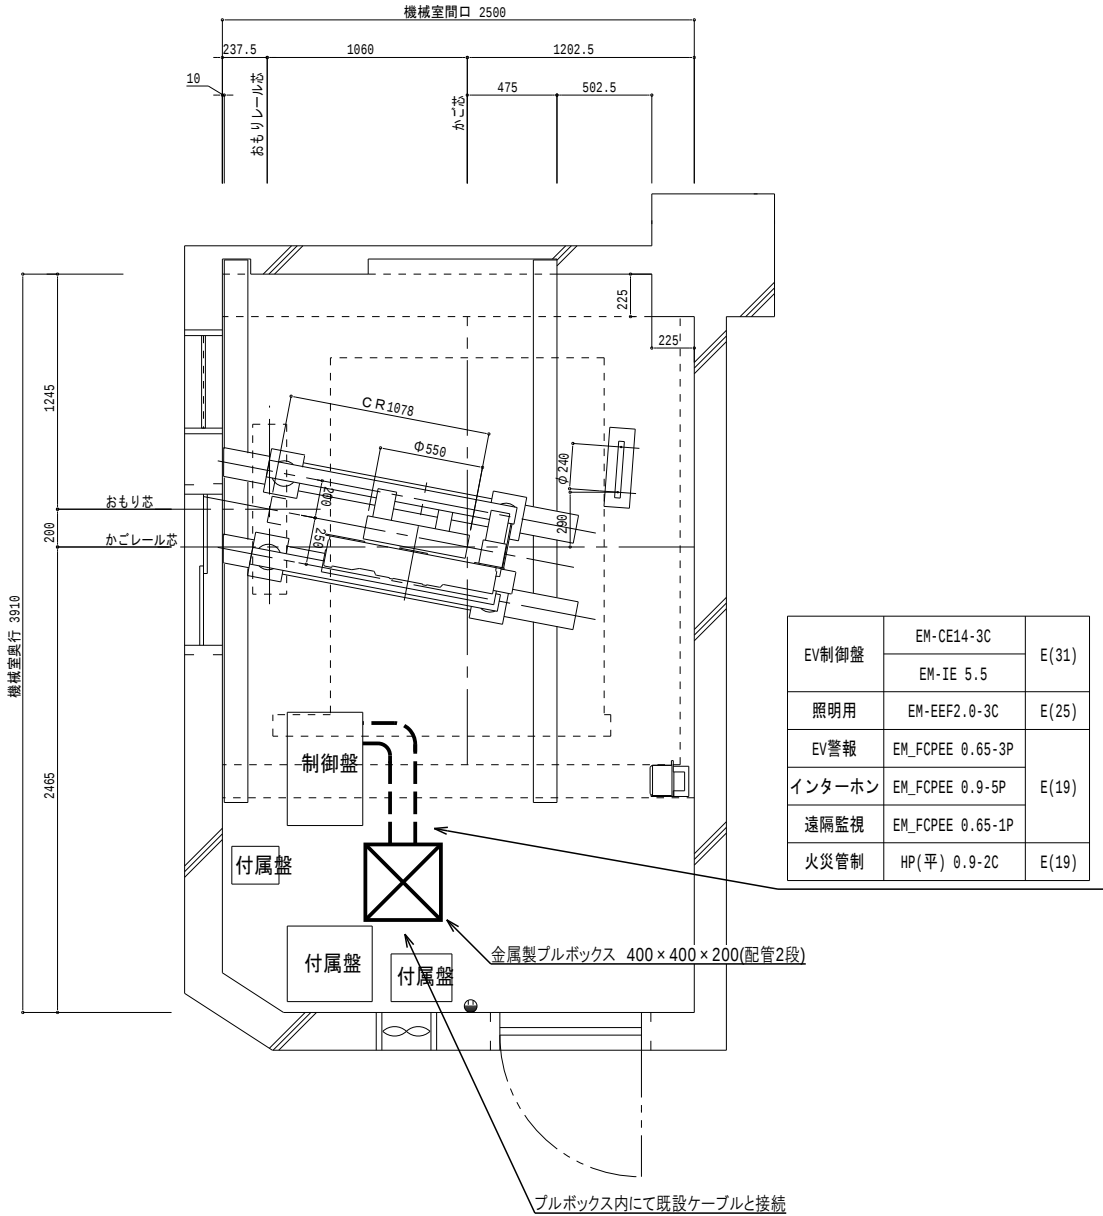


機械室平面図 (1/20)

工事名称	川崎小学校昇降機改修工事			工事年度	令和8年度	
工事場所	うるま市川崎117番地			図面名称	電気配線図	
発注機関	うるま市 都市建設部 建築工事課			縮 尺	A1 : 1/20 A3 : 1/40	
摘 要				図面番号	M-15	
検 印	管理建築士	設 計	製 図	設 計 者	名 称	株式会社 環境設計国建
					資格者氏名	楳元 真志
					登録番号	一級建築士登録 第358410号
					所 在 地	那覇市久茂地1-2-20

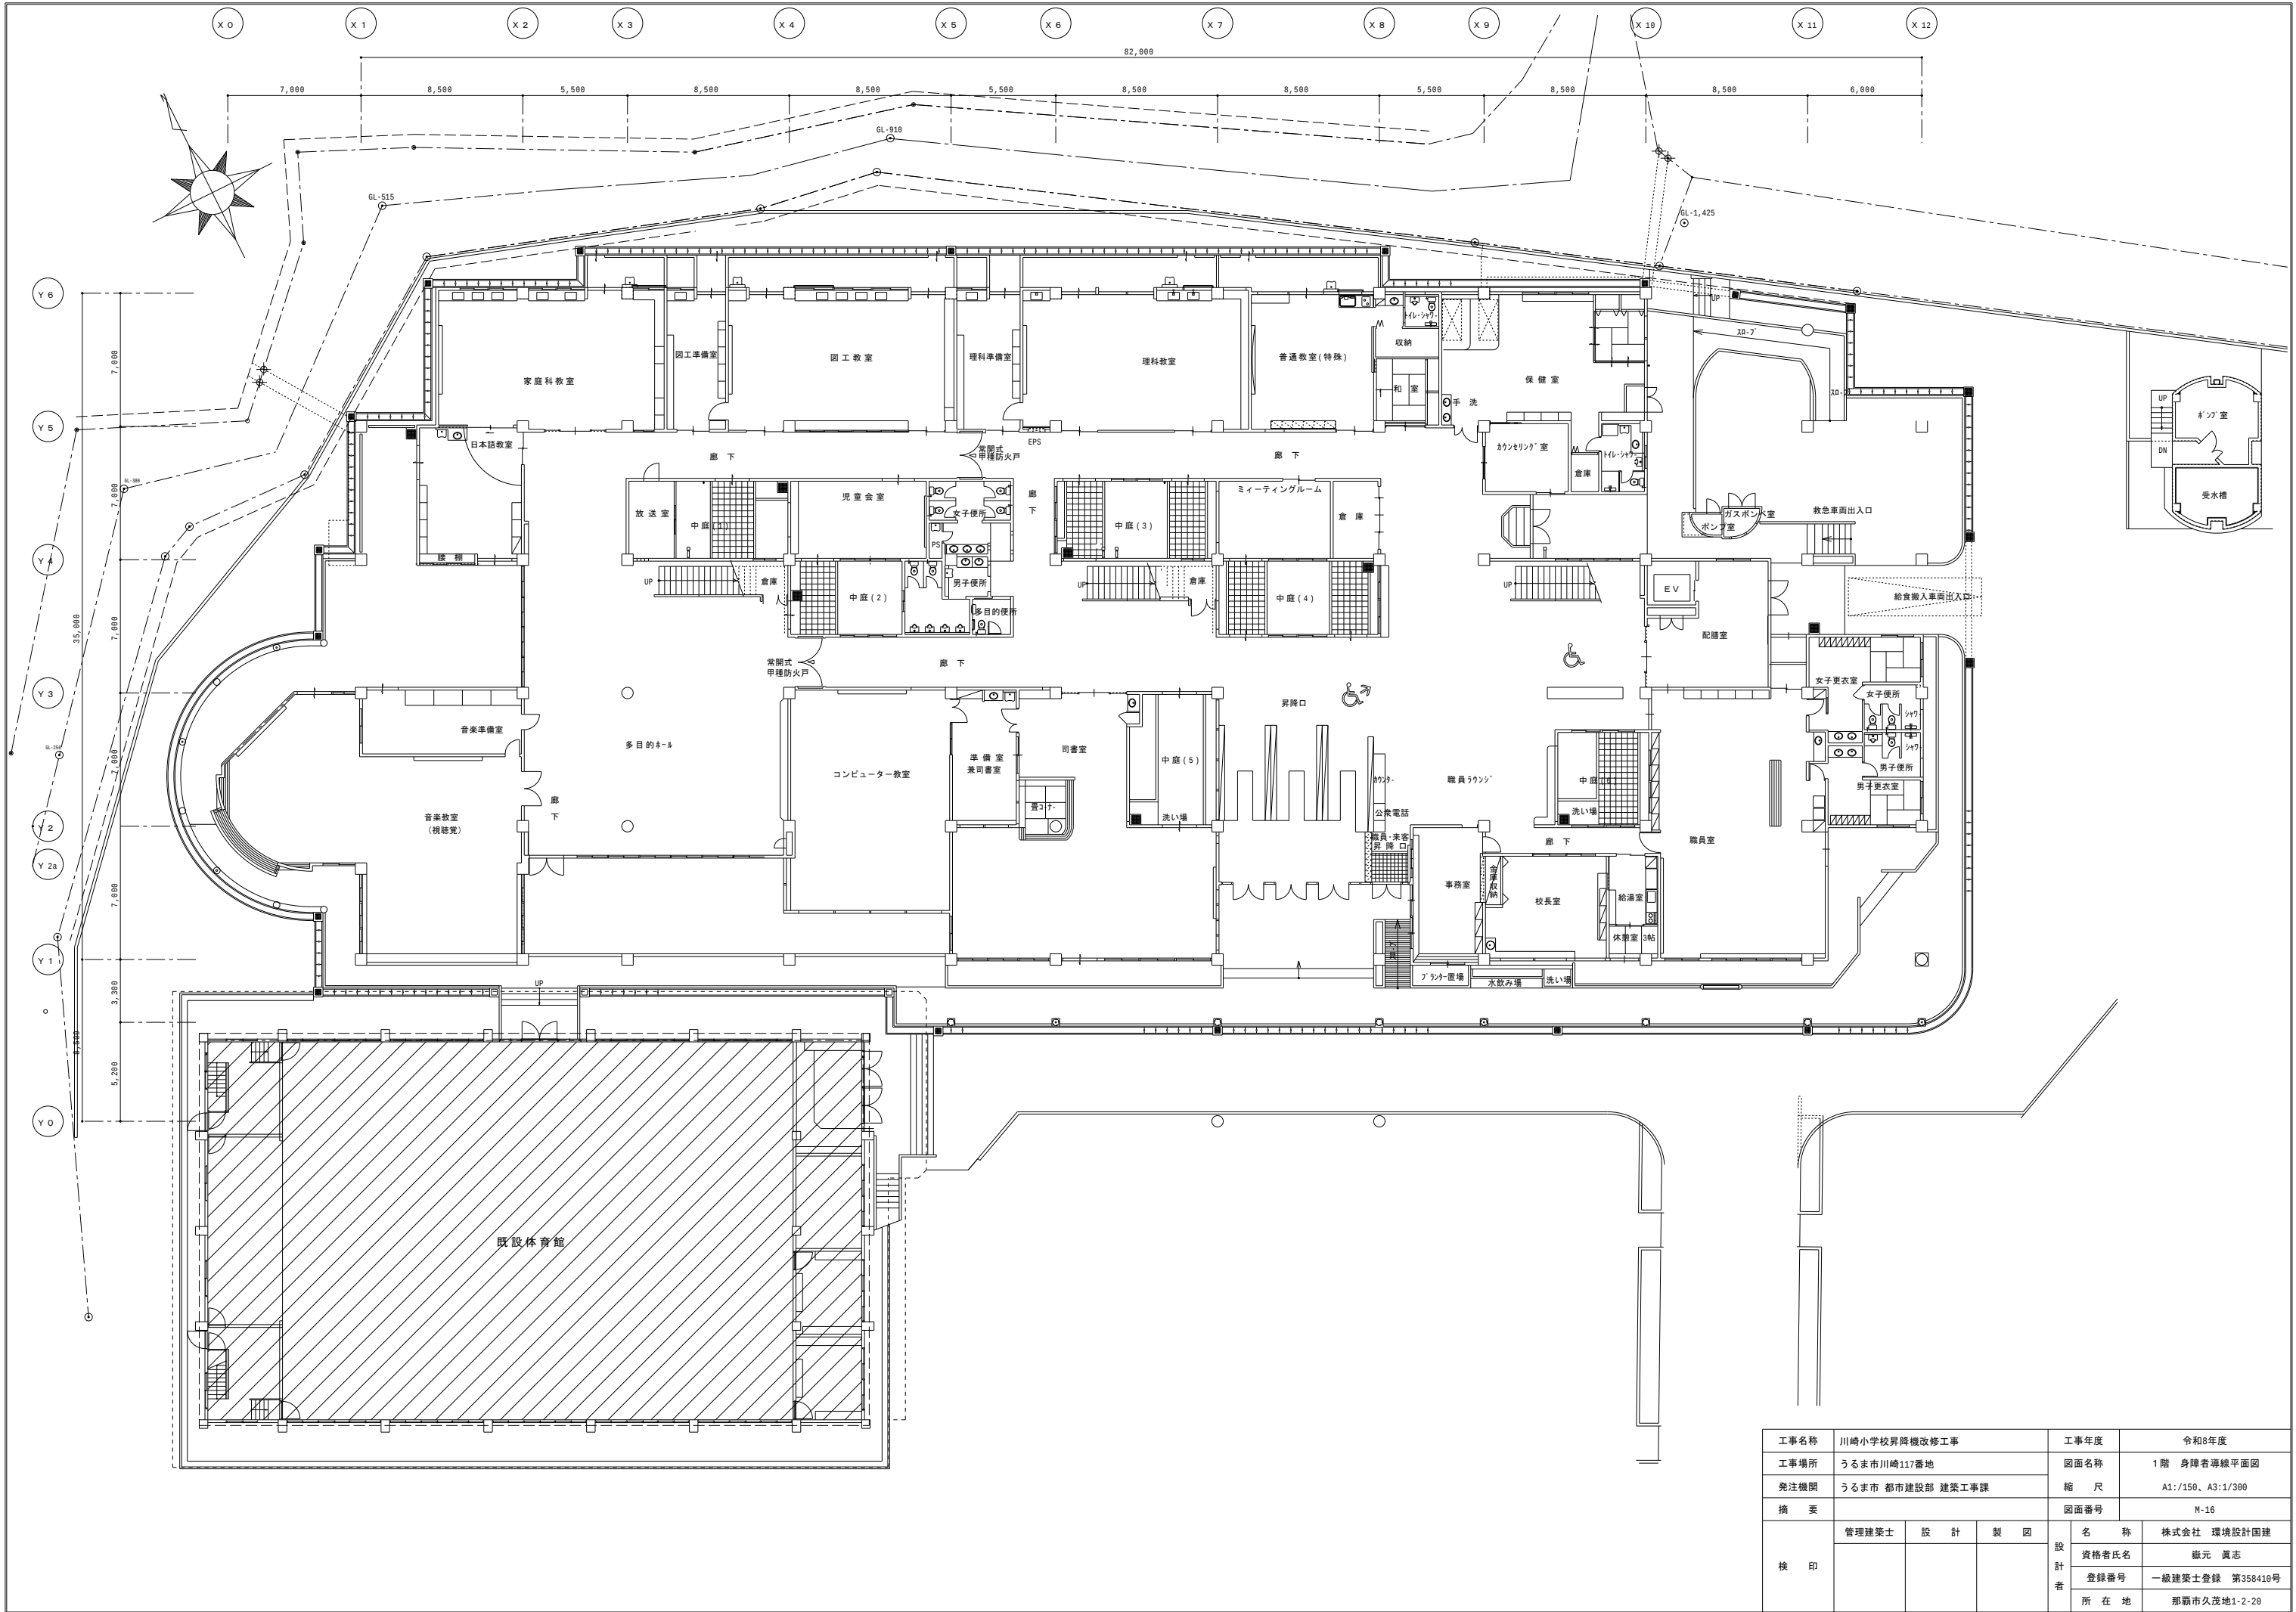

工事名称		川崎小学校昇降機改修工事		工事年度	令和8年度
工事場所		うるま市川崎117番地		図面名称	1階 身障者導線平面図
発注機関		うるま市 都市建設部 建築工事課		縮 尺	A1:/150、A3:1/300
摘 要				図面番号	M-16
検 印	管理建築士	設 計	製 図	名 称	株式会社 環境設計国建
				資格者氏名	楳元 眞志
				登録番号	一級建築士登録 第358410号
				所 在 地	那覇市久茂地1-2-20

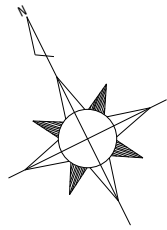

工事名称		川崎小学校昇降機改修工事		工事年度	令和8年度
工事場所		うるま市川崎117番地		図面名称	2階 身障者導線平面図
発注機関		うるま市 都市建設部 建築工事課		縮 尺	A1:1/150、A3:1/300
摘 要				図面番号	M-17
検 印	管理建築士	設 計	製 図	名 称	株式会社 環境設計国建
				資格者氏名	楳元 眞志
				登録番号	一級建築士登録 第358410号
				所 在 地	那覇市久茂地1-2-20