

N
No.1
No.2
No.3
No.4
山城区公民館
418-1
418-2
389-6
389-3
389-4
389-2
389-1
389-5
390-2
388-5
388-4
388-3
388-1
388-8
388-6
388-2
388-7
419
419-1
419-2
419-3
419-4
402-3
126-2
126-4
126
127-3
縮尺 1：400

物件No.1



地番：山城419番地
敷地面積：237.86㎡、建物面積：96.28㎡

物件No.1

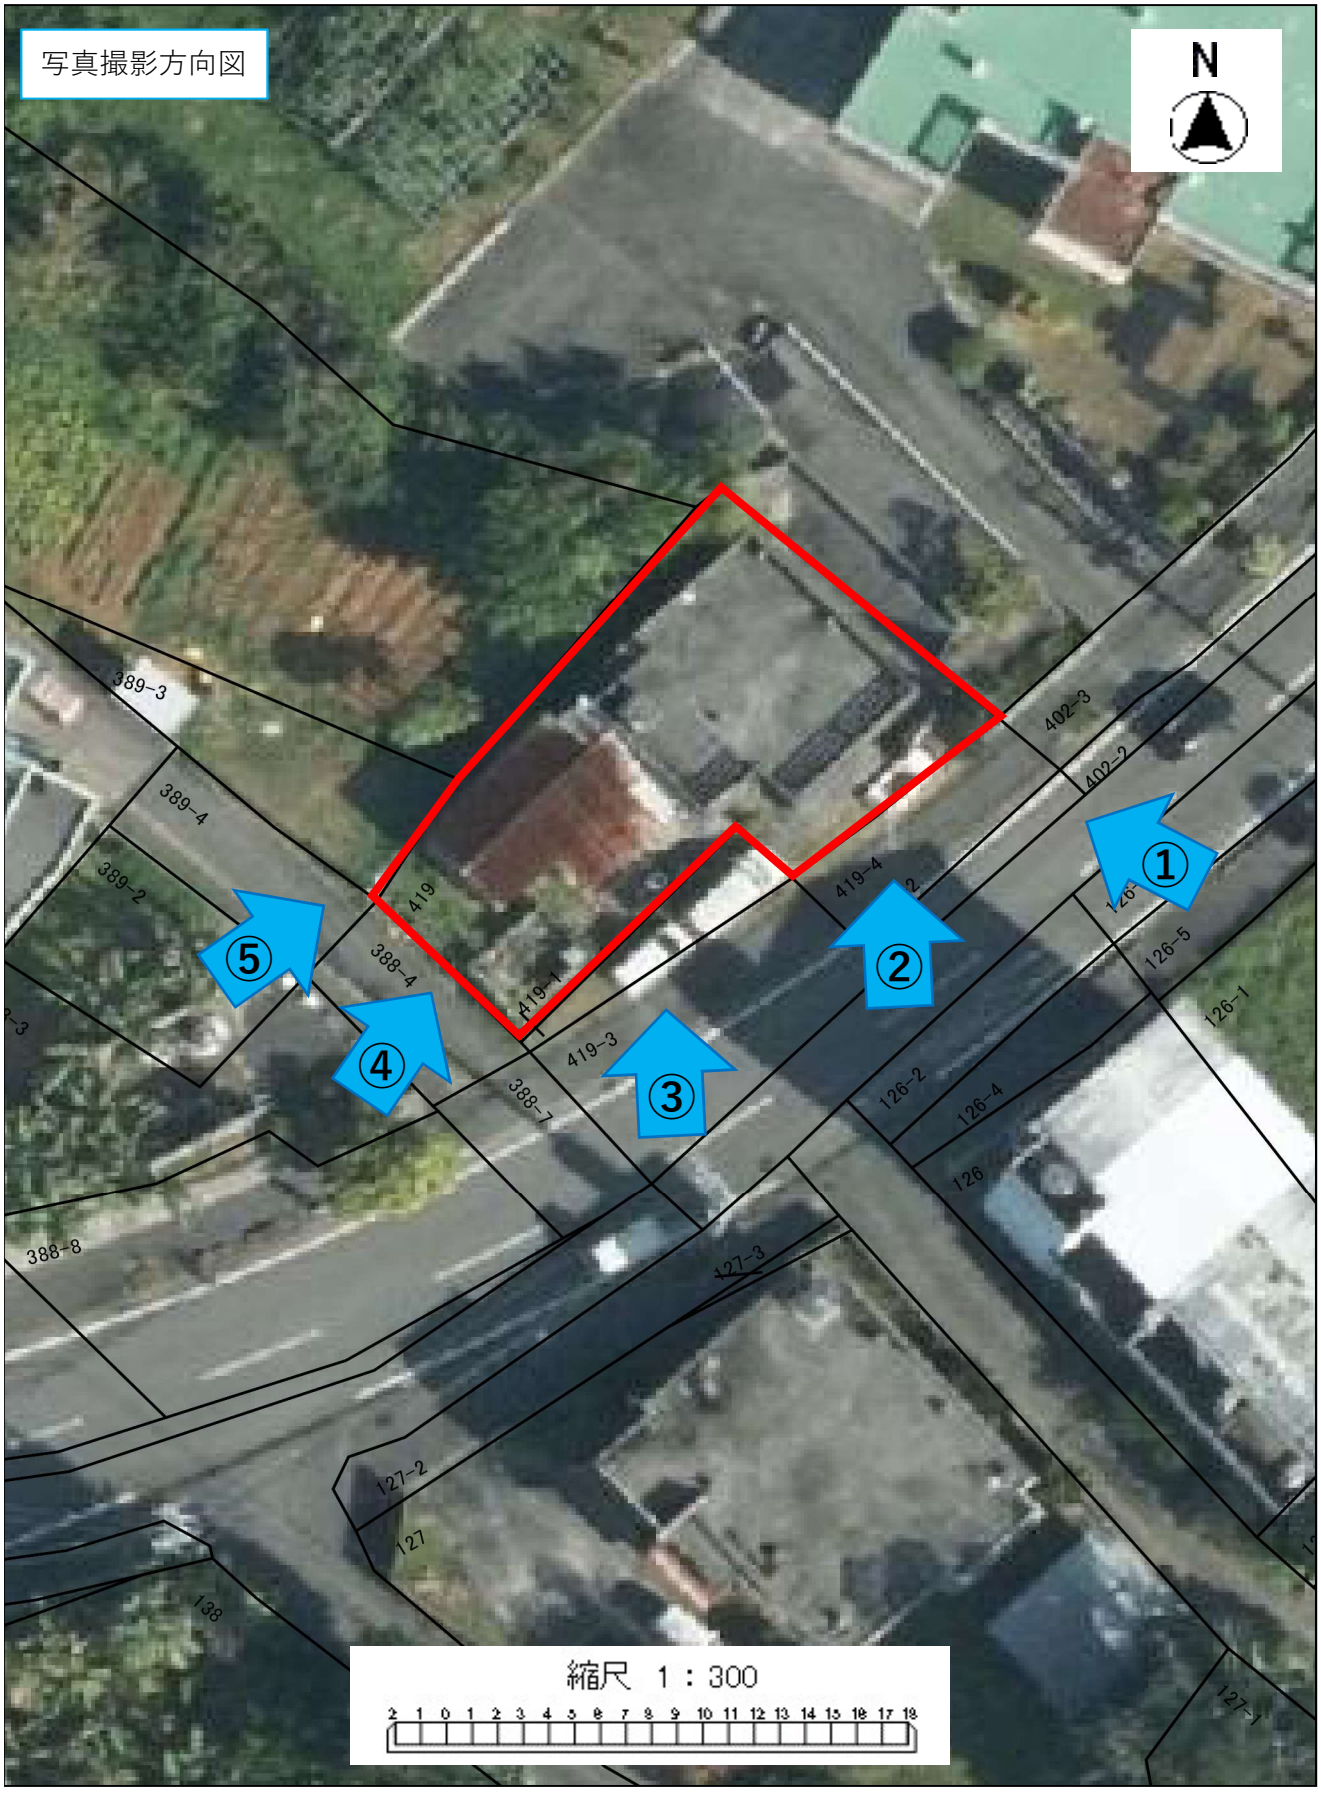

撮影位置　①



撮影位置　②



撮影位置　③

物件No.1




撮影位置　④



撮影位置　⑤

物件No.2

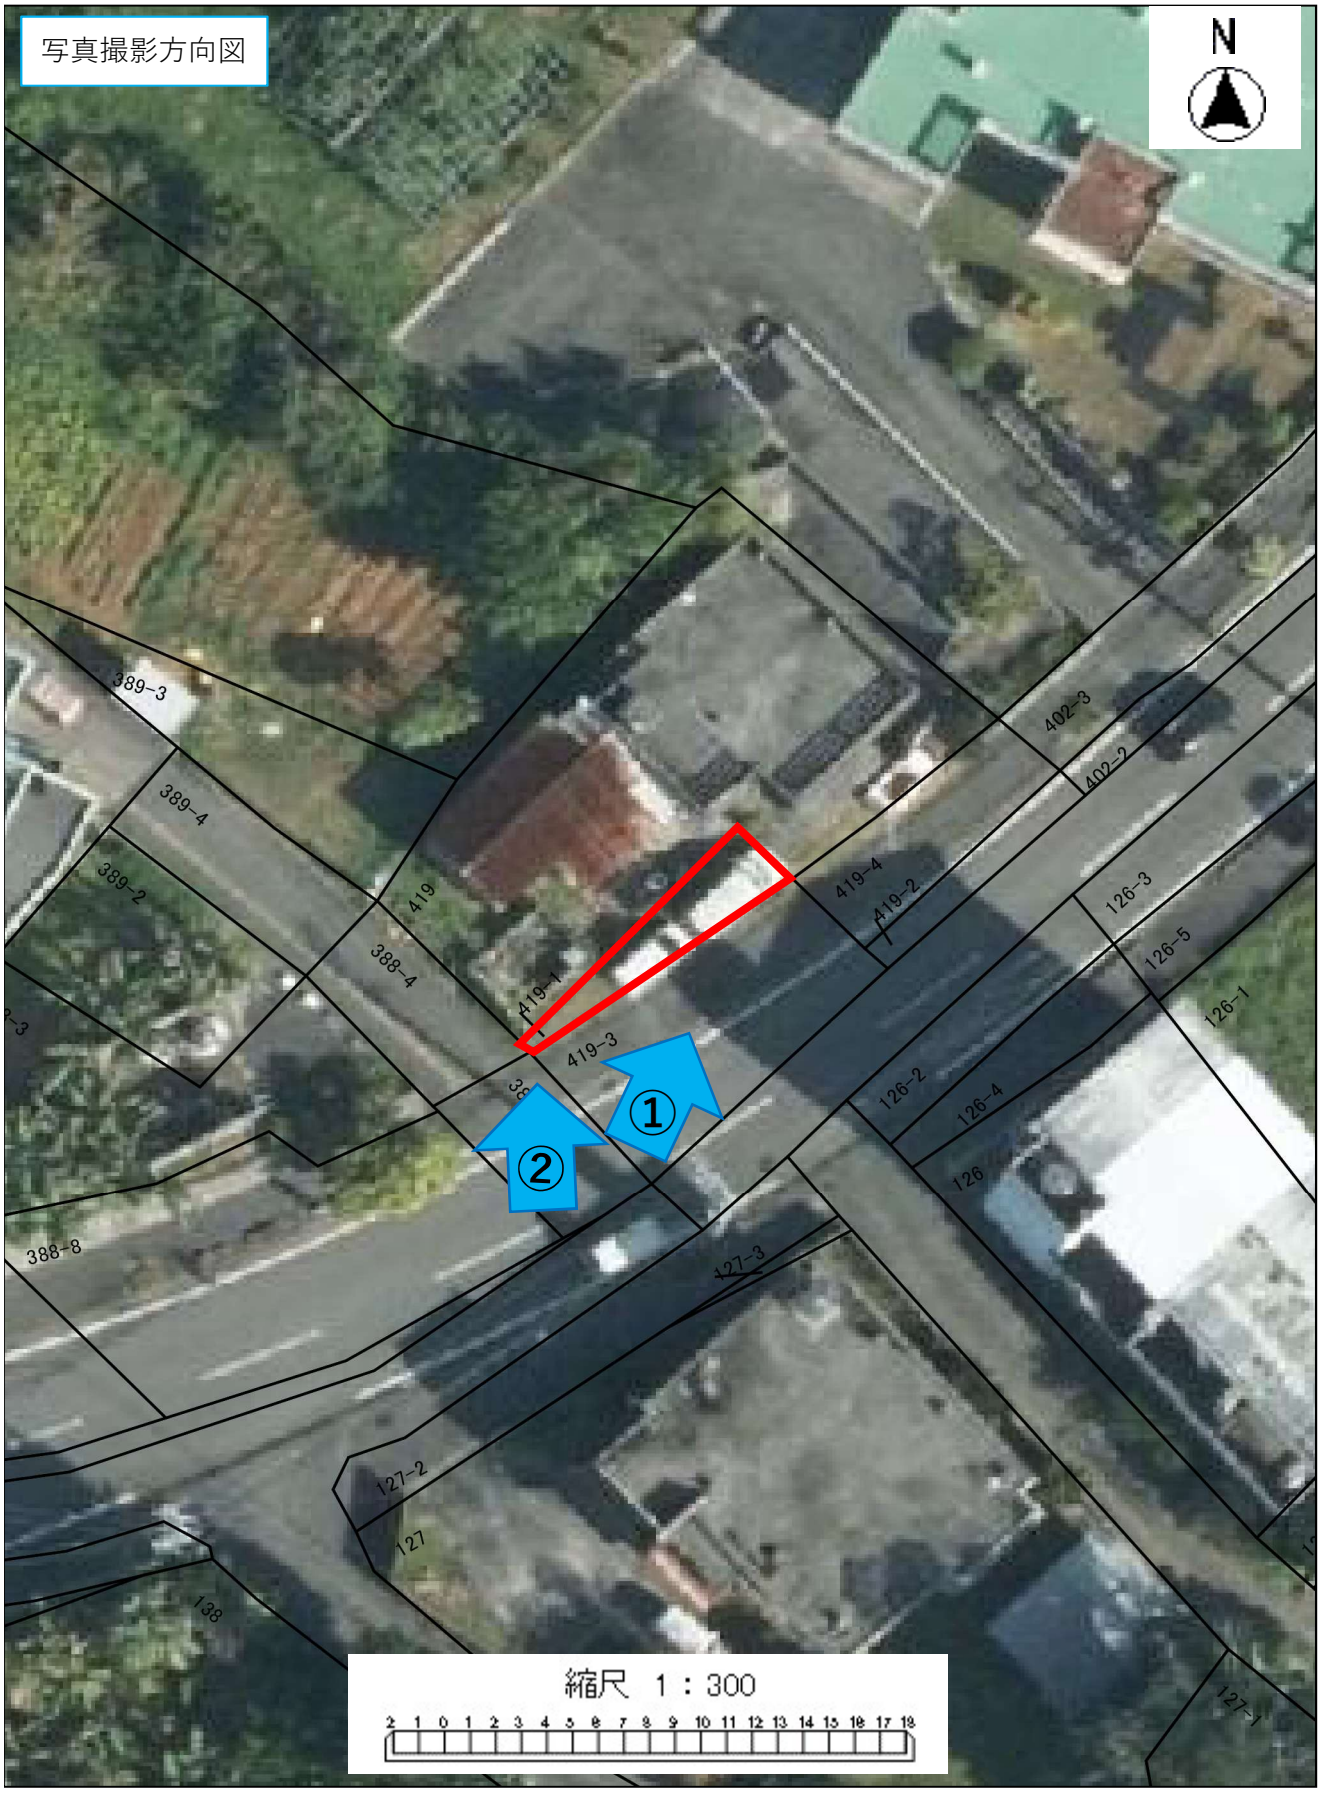

地番：山城419番1
敷地面積：22.74㎡

物件No.2




撮影位置　①



撮影位置　②

物件No.3

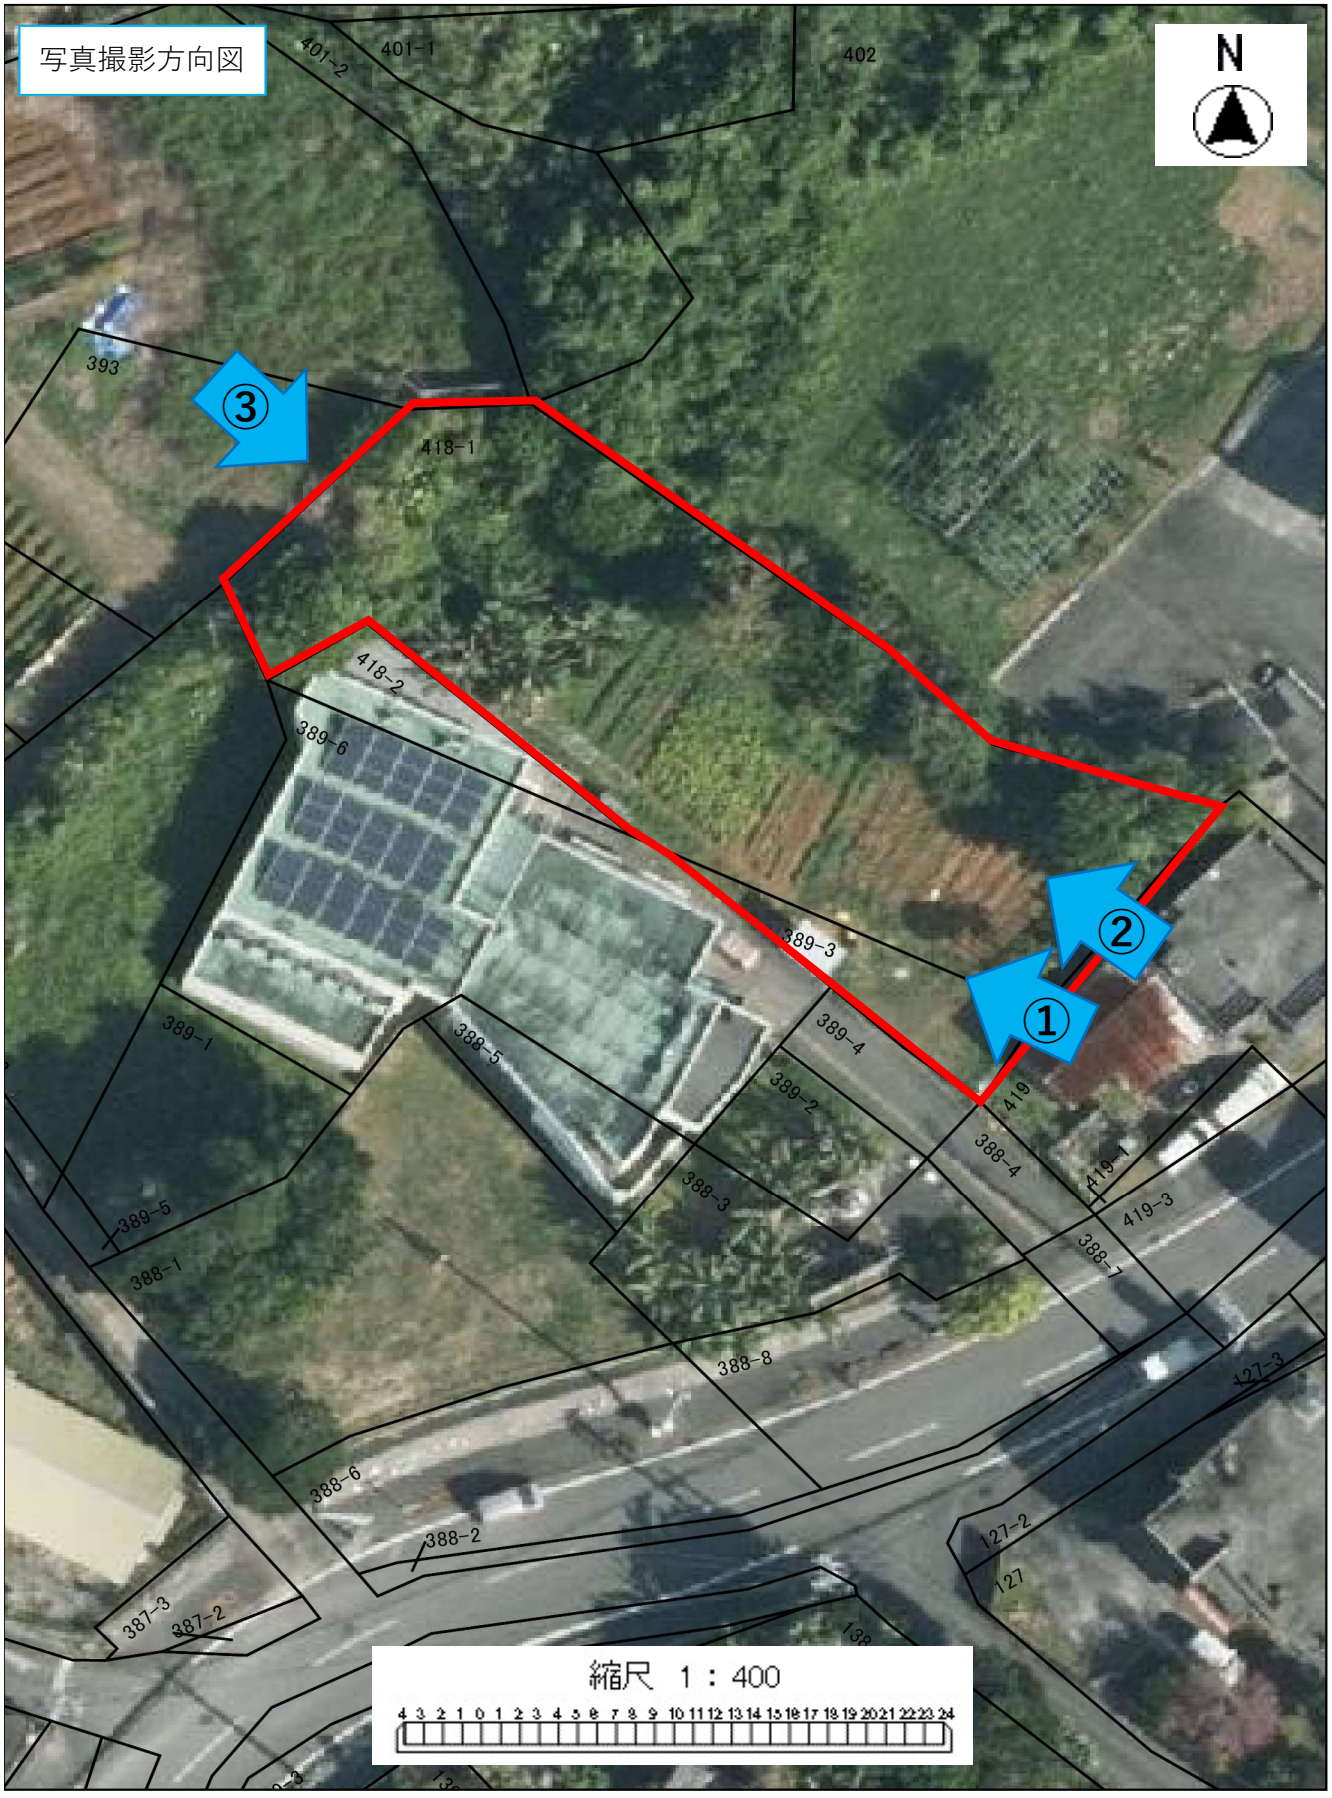

地番：山城418番1 敷地面積：691	地番：山城389番3 敷地面積：67.06㎡

敷地面積の合計
691＋67.06＝758.06㎡

物件No.3



撮影位置　①




撮影位置　②



撮影位置　③

物件No.4

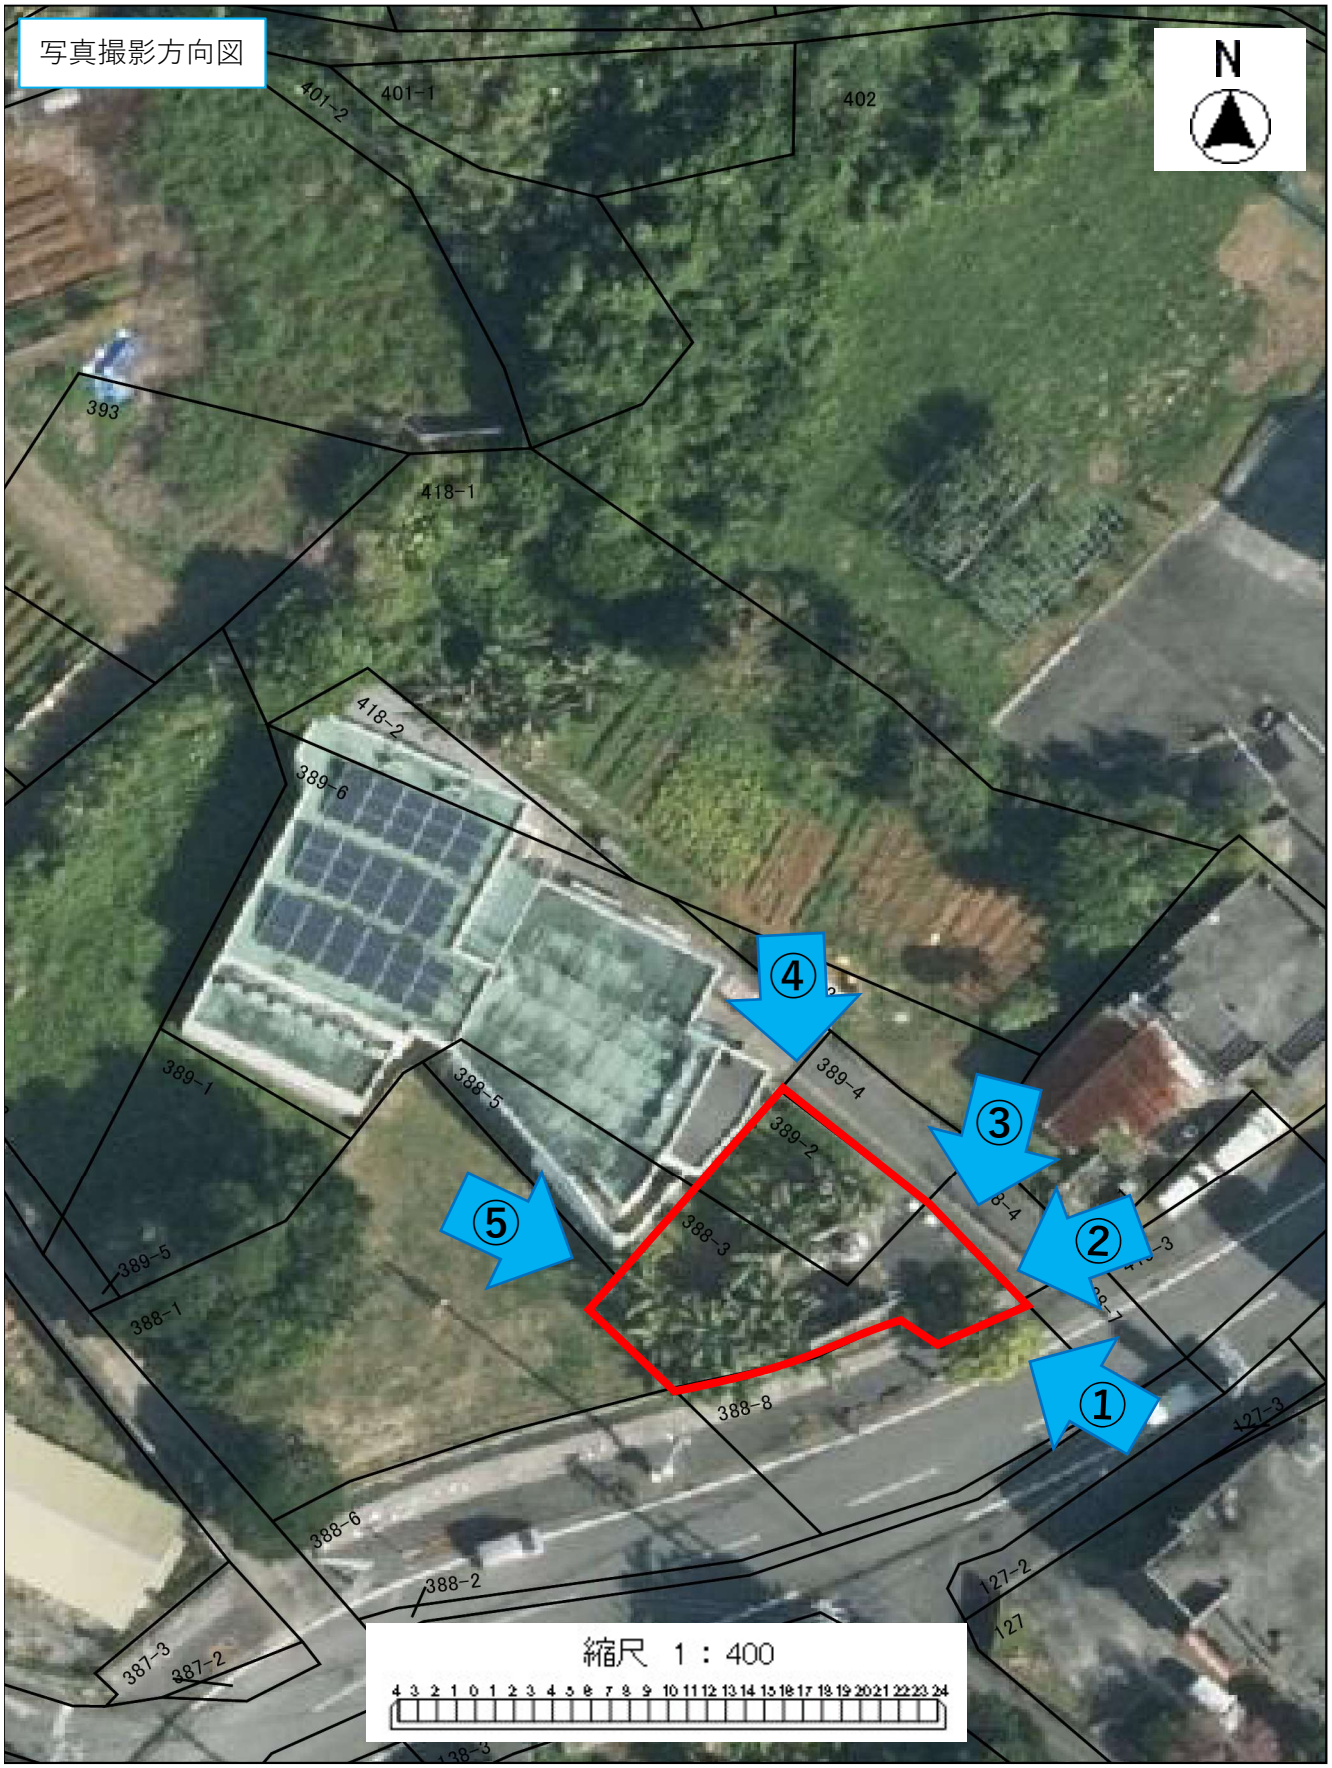

地番：山城389番2 敷地面積：63.89㎡	地番：山城388番3 敷地面積：123.25㎡	敷地面積の合計 63.89＋123.25＝187.14㎡

物件No.4



撮影位置　①



撮影位置　②



撮影位置　③

物件No.4



撮影位置　④



撮影位置　⑤