


住居表示実施区域

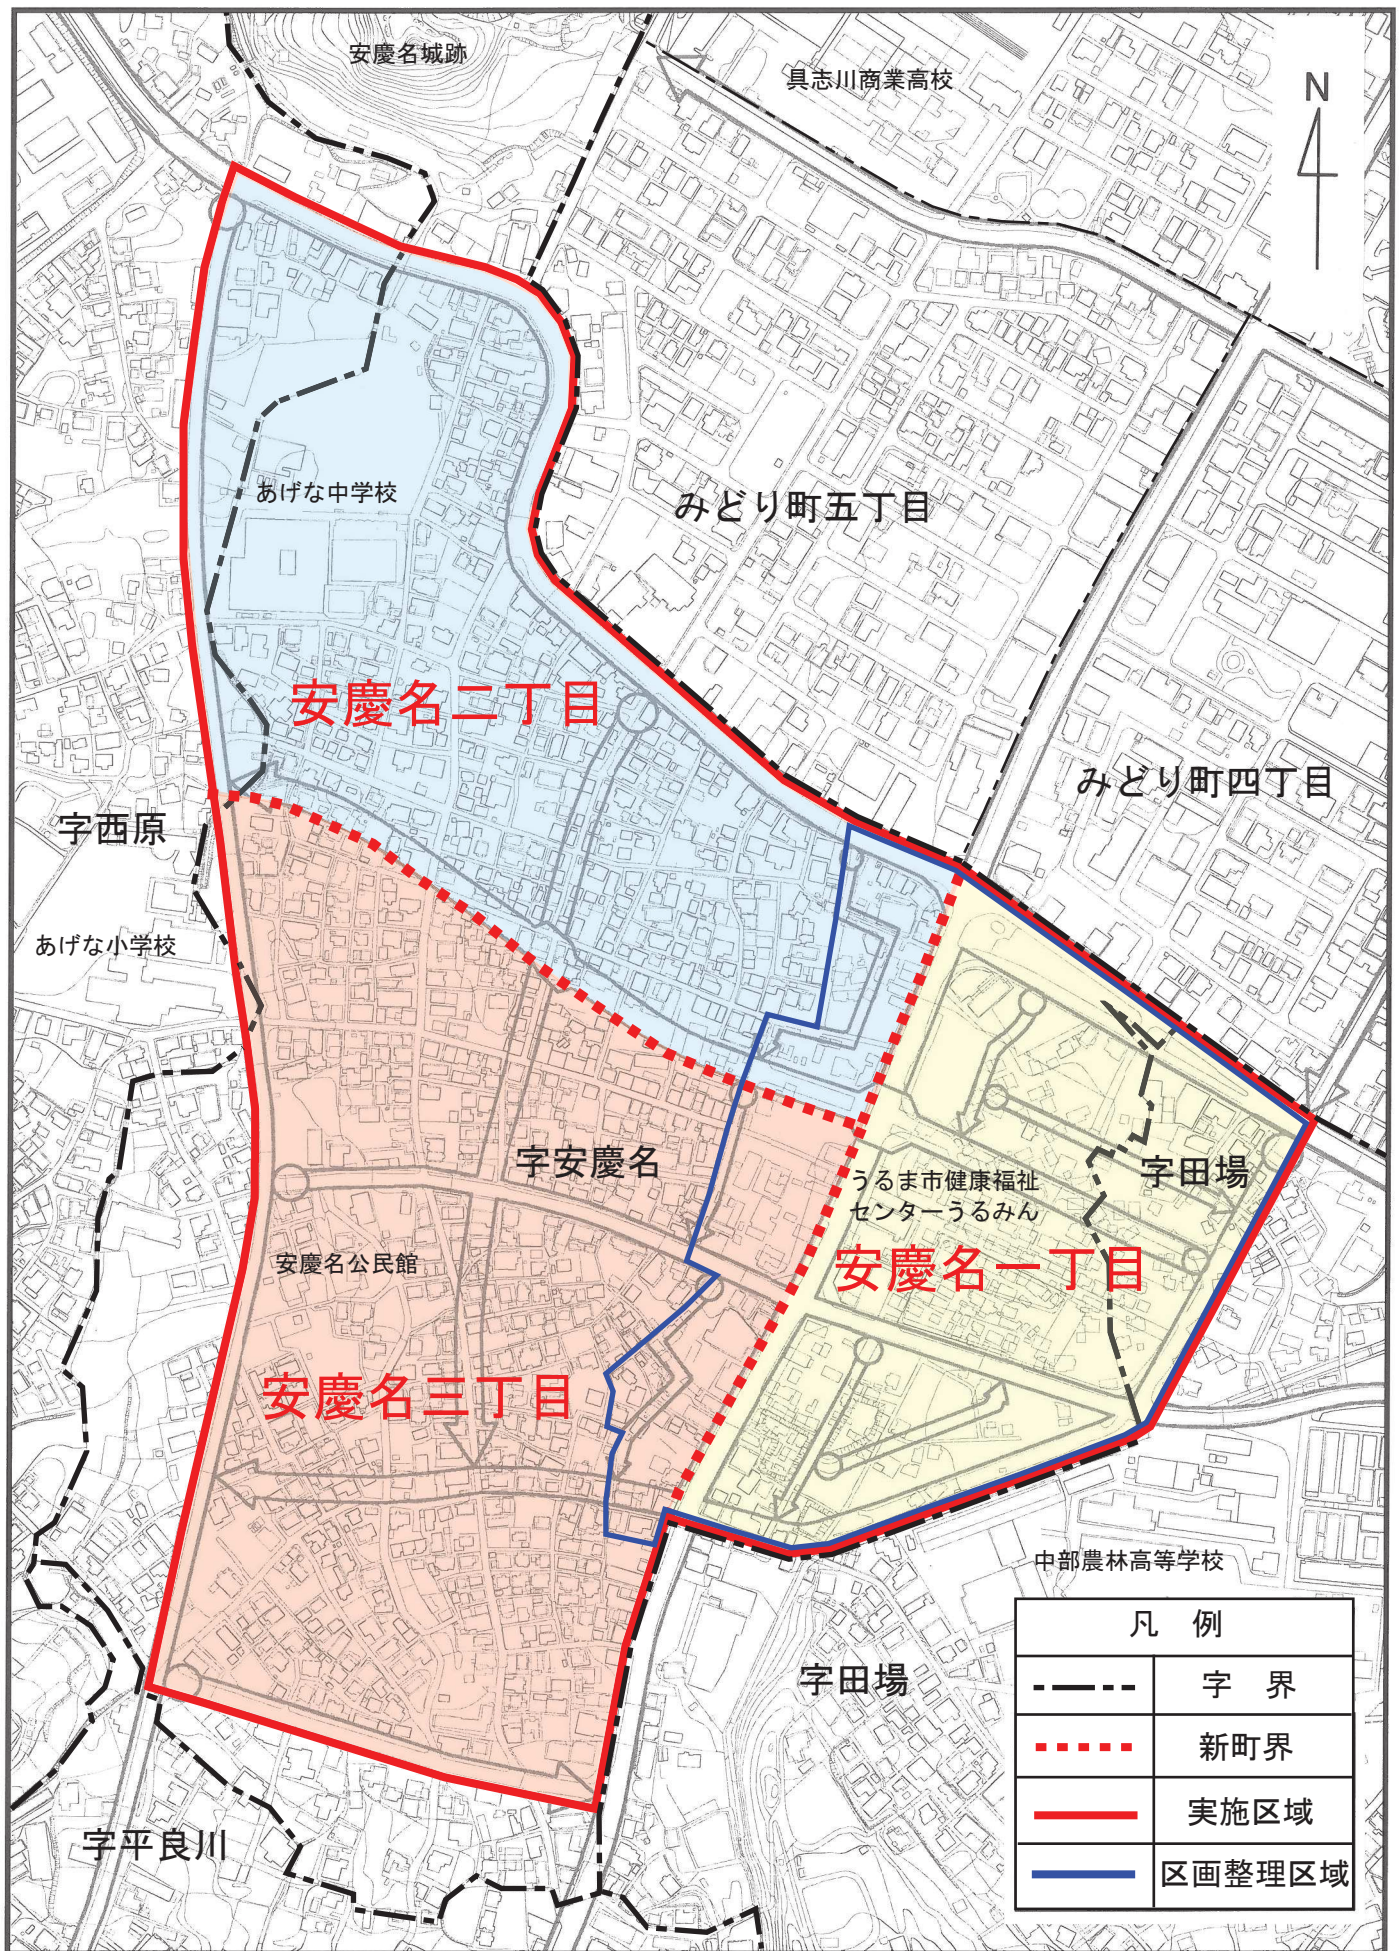

0 100 200 300m

1:5000