





- (1) 施設の名称 屋慶名児童館
- (2) 施設の所在地 うるま市与那城屋慶名 981 番地
- (3) 施設の設置目的
- (4) 施設等の概要 鉄筋コンクリート造、1階建て  
設置（建築）1987年  
敷地面積 1,254.0 m<sup>2</sup>  
延床面積 450.0 m<sup>2</sup>  
駐車場収容台数等、（ほか、配置図・平面席・パンフレット添付）
- (5) 関係設備等の概要 事務室、遊戯室（体育館）、集会室、学童クラブ室
- (6) 運営に関する事項 令和2年度利用者数 4,895人  
令和3年度利用者数 2,585人  
令和4年度利用者数 4,392人

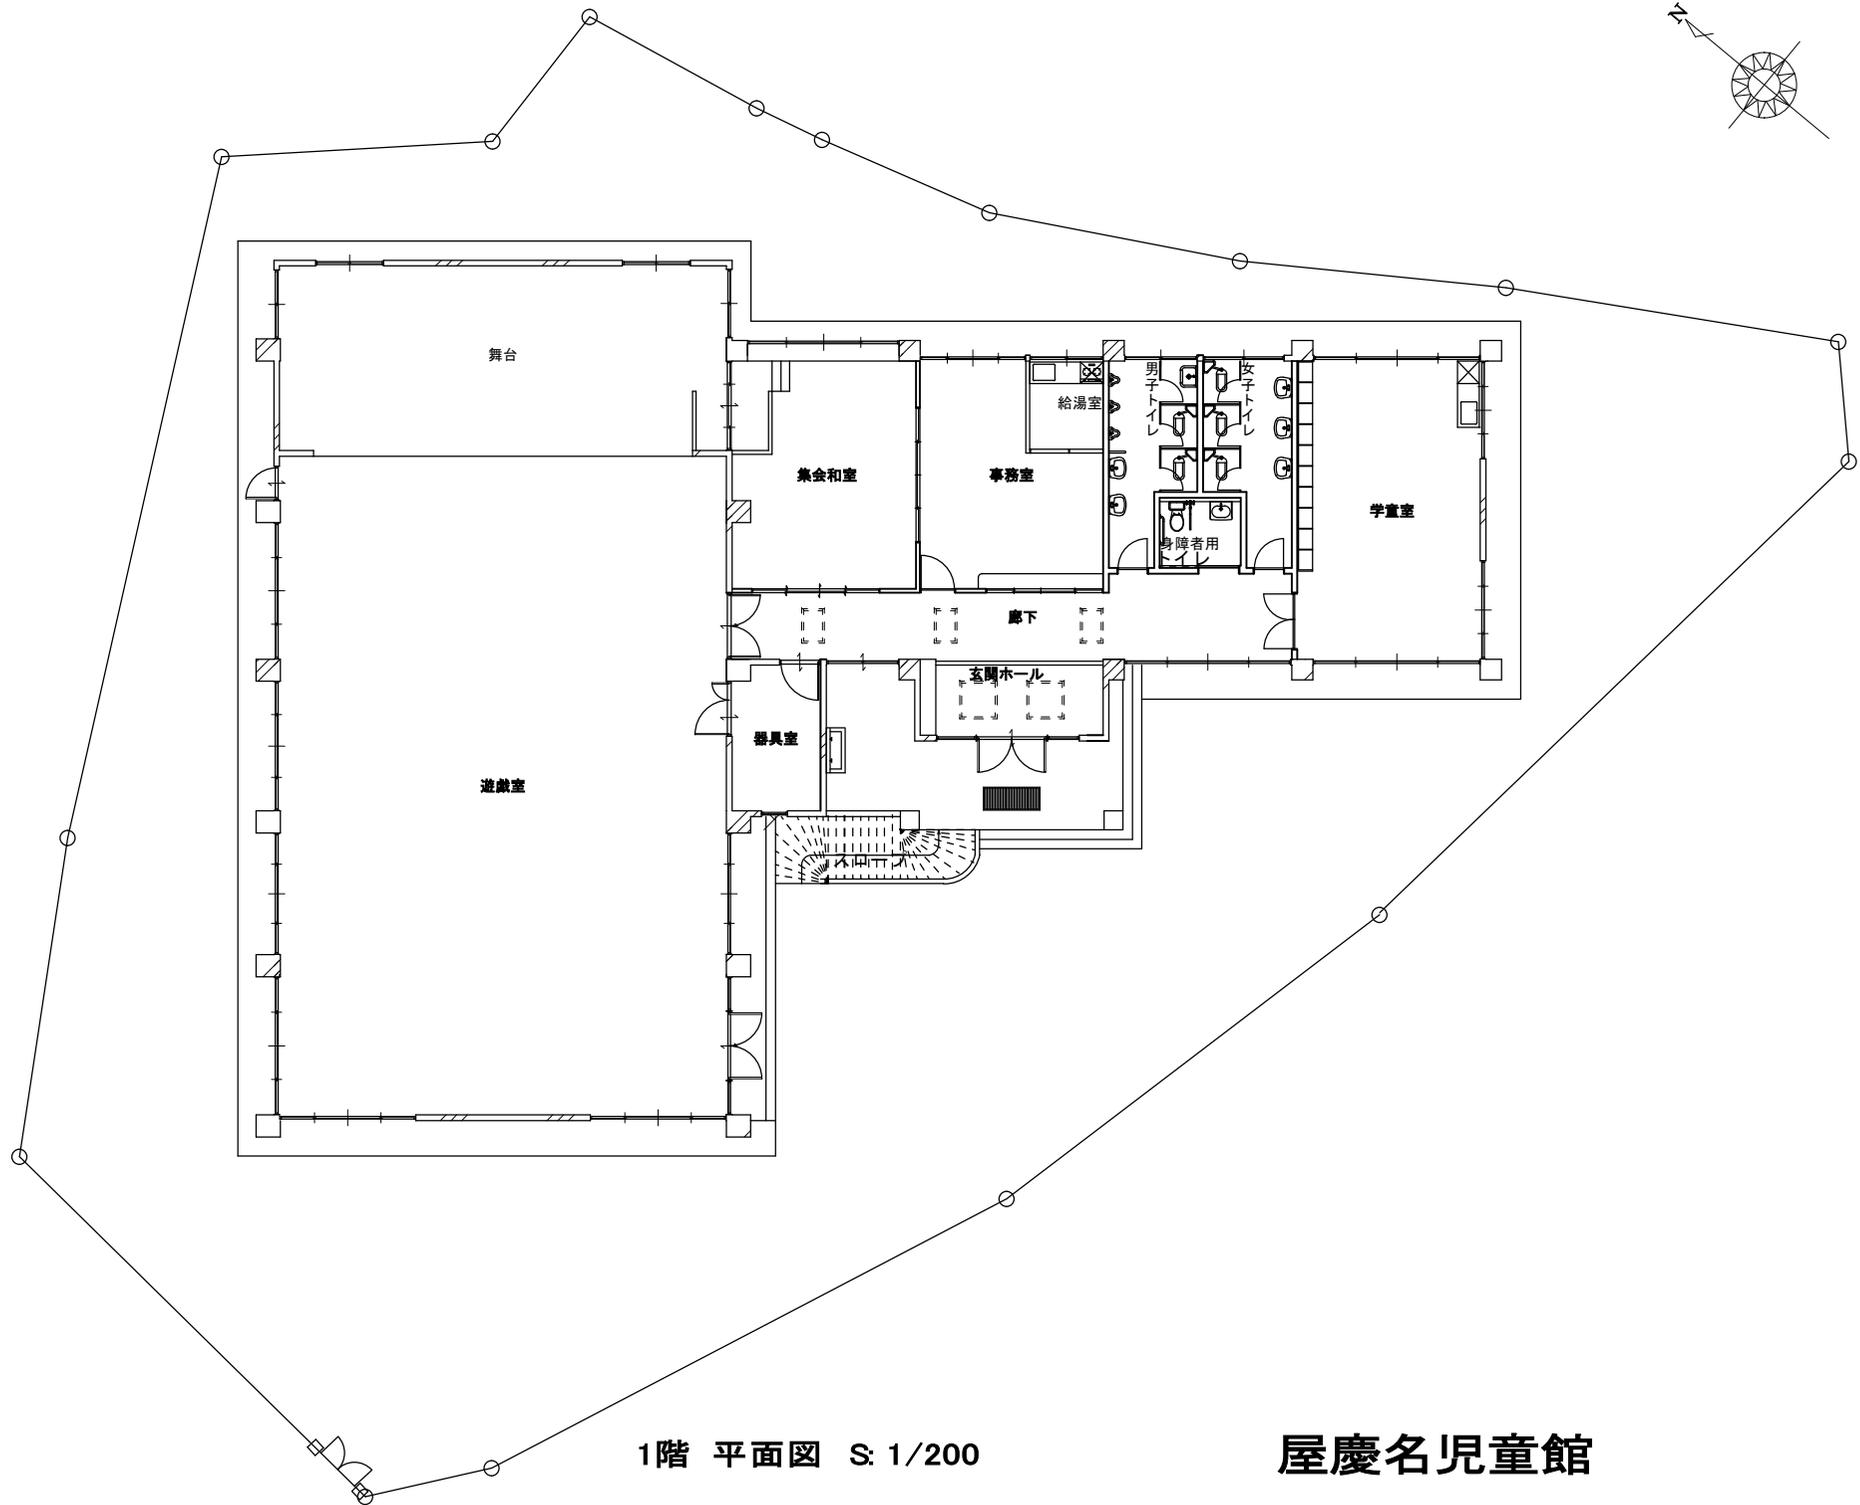

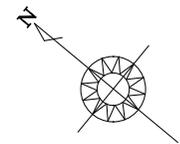

1階 平面図 S: 1/200

# 屋慶名児童館

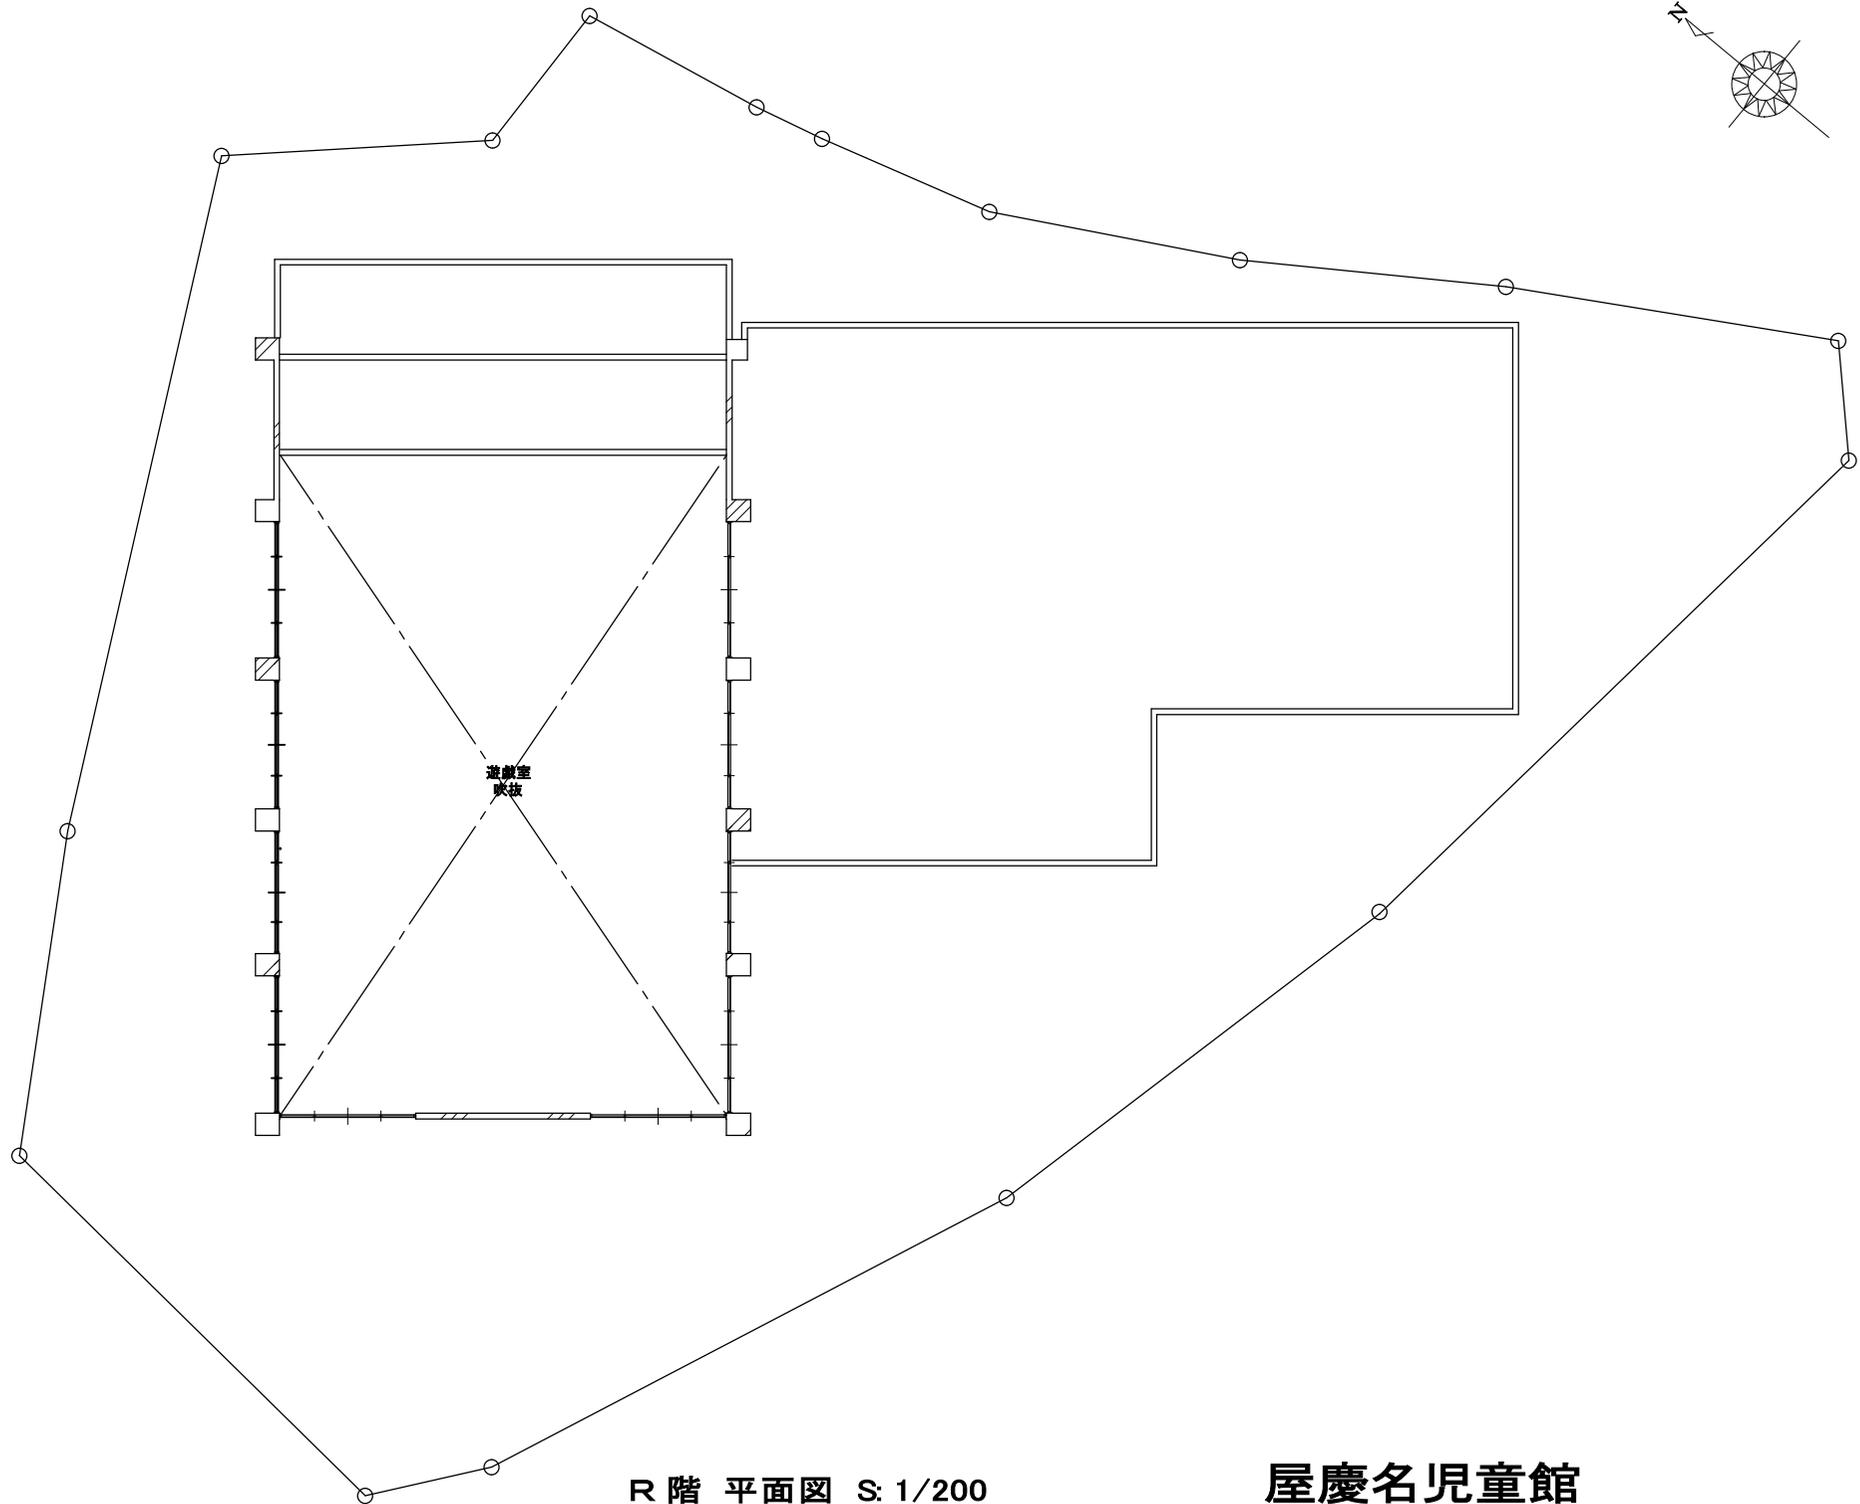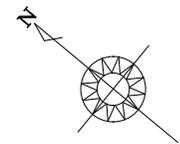

R階 平面図 S: 1/200

屋慶名児童館