


※当該図面に記載される情報は現場と一致しない場合があり、現地にて確認を要する。調査目的以外に当該図面の使用を禁ずる。

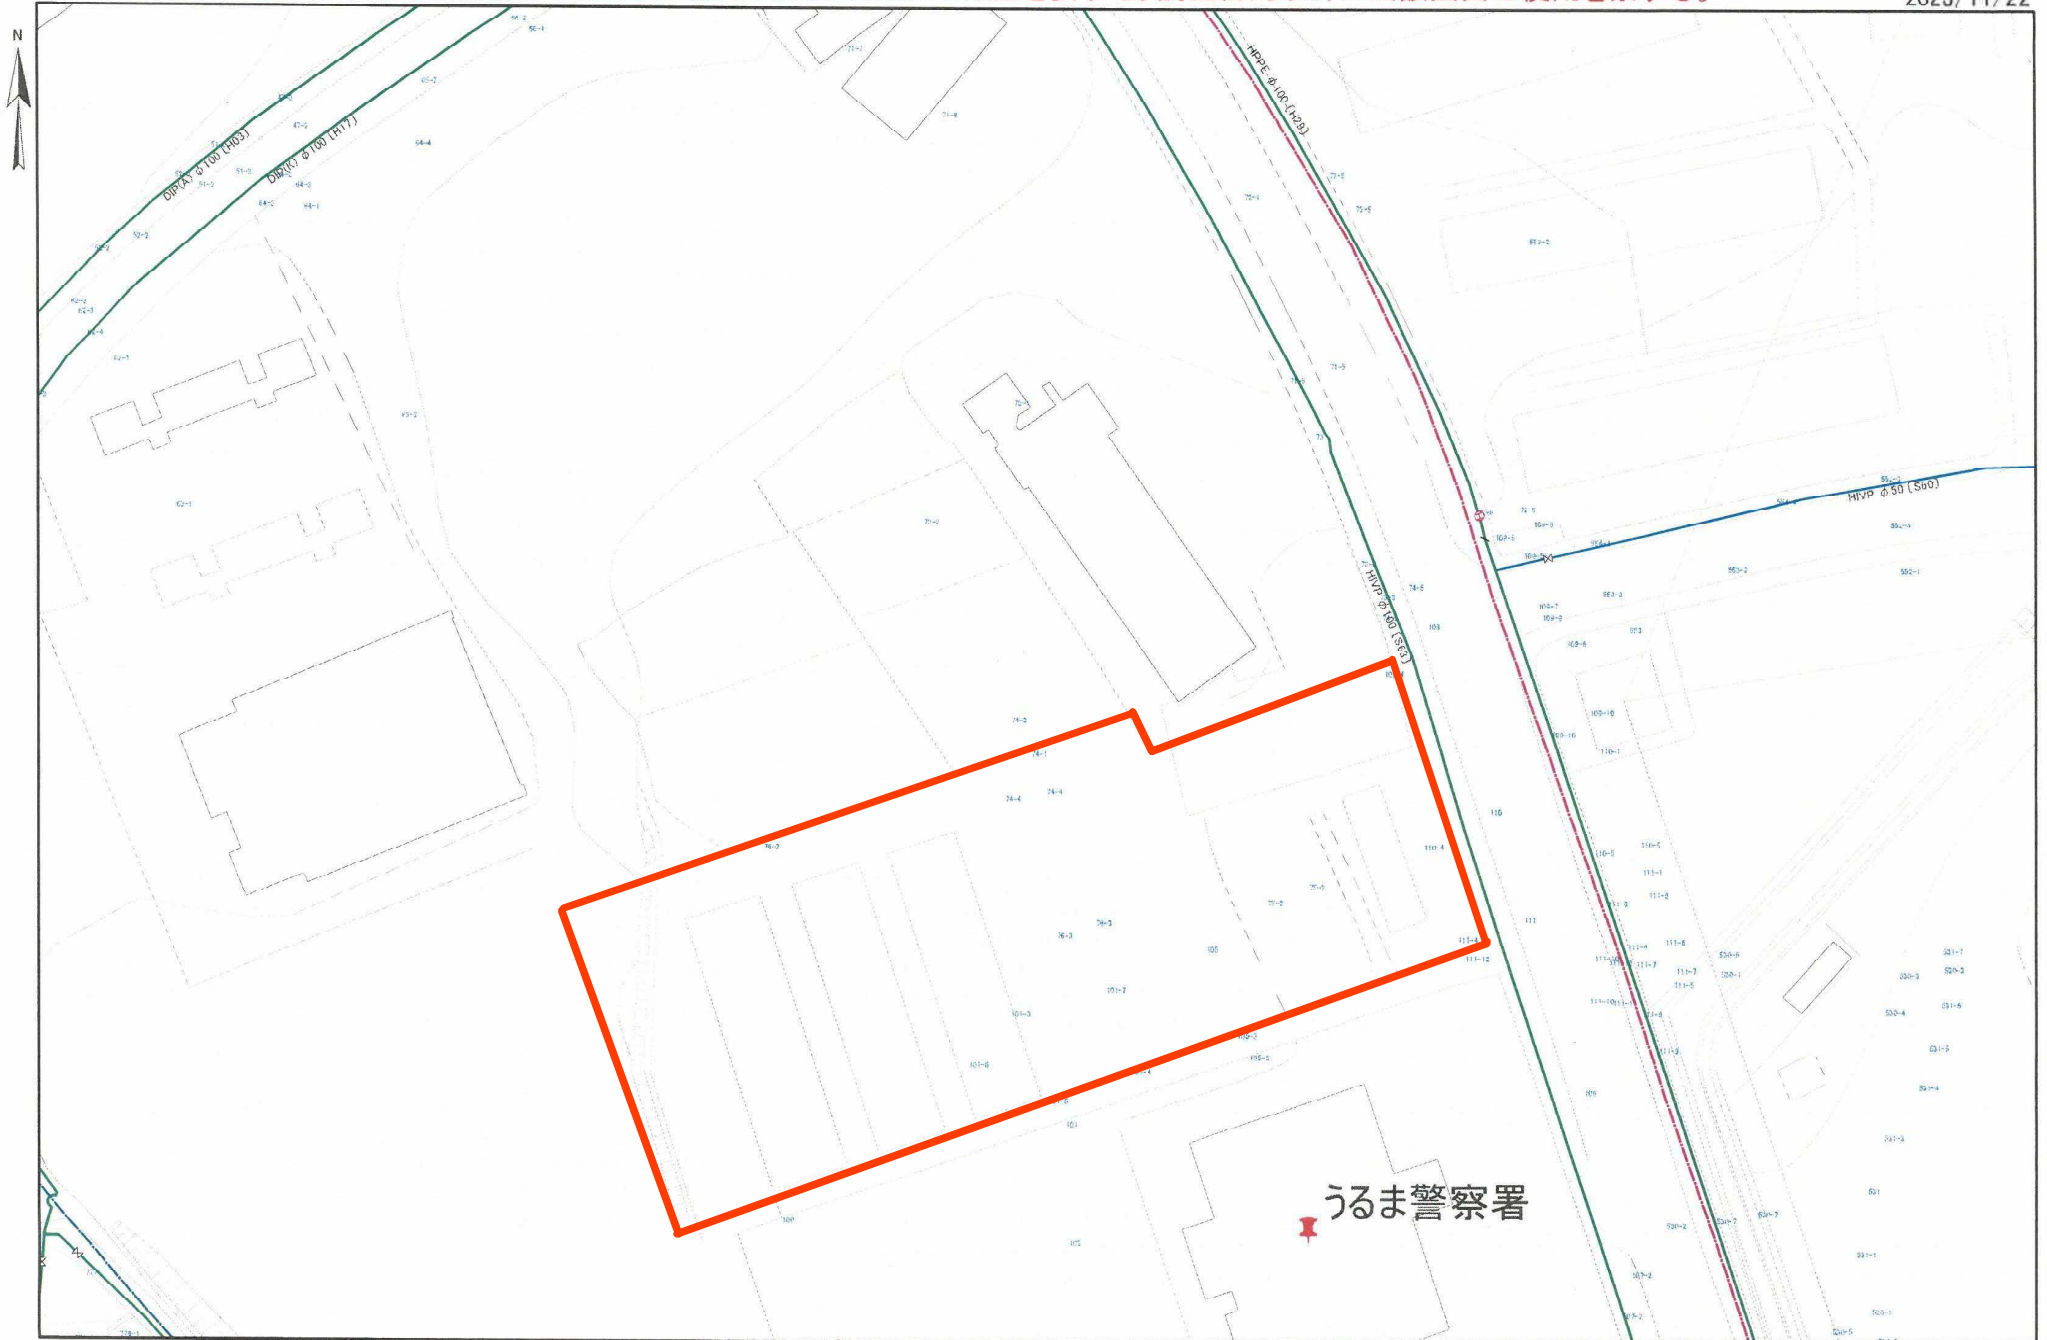

1:1000

うるま市水道部