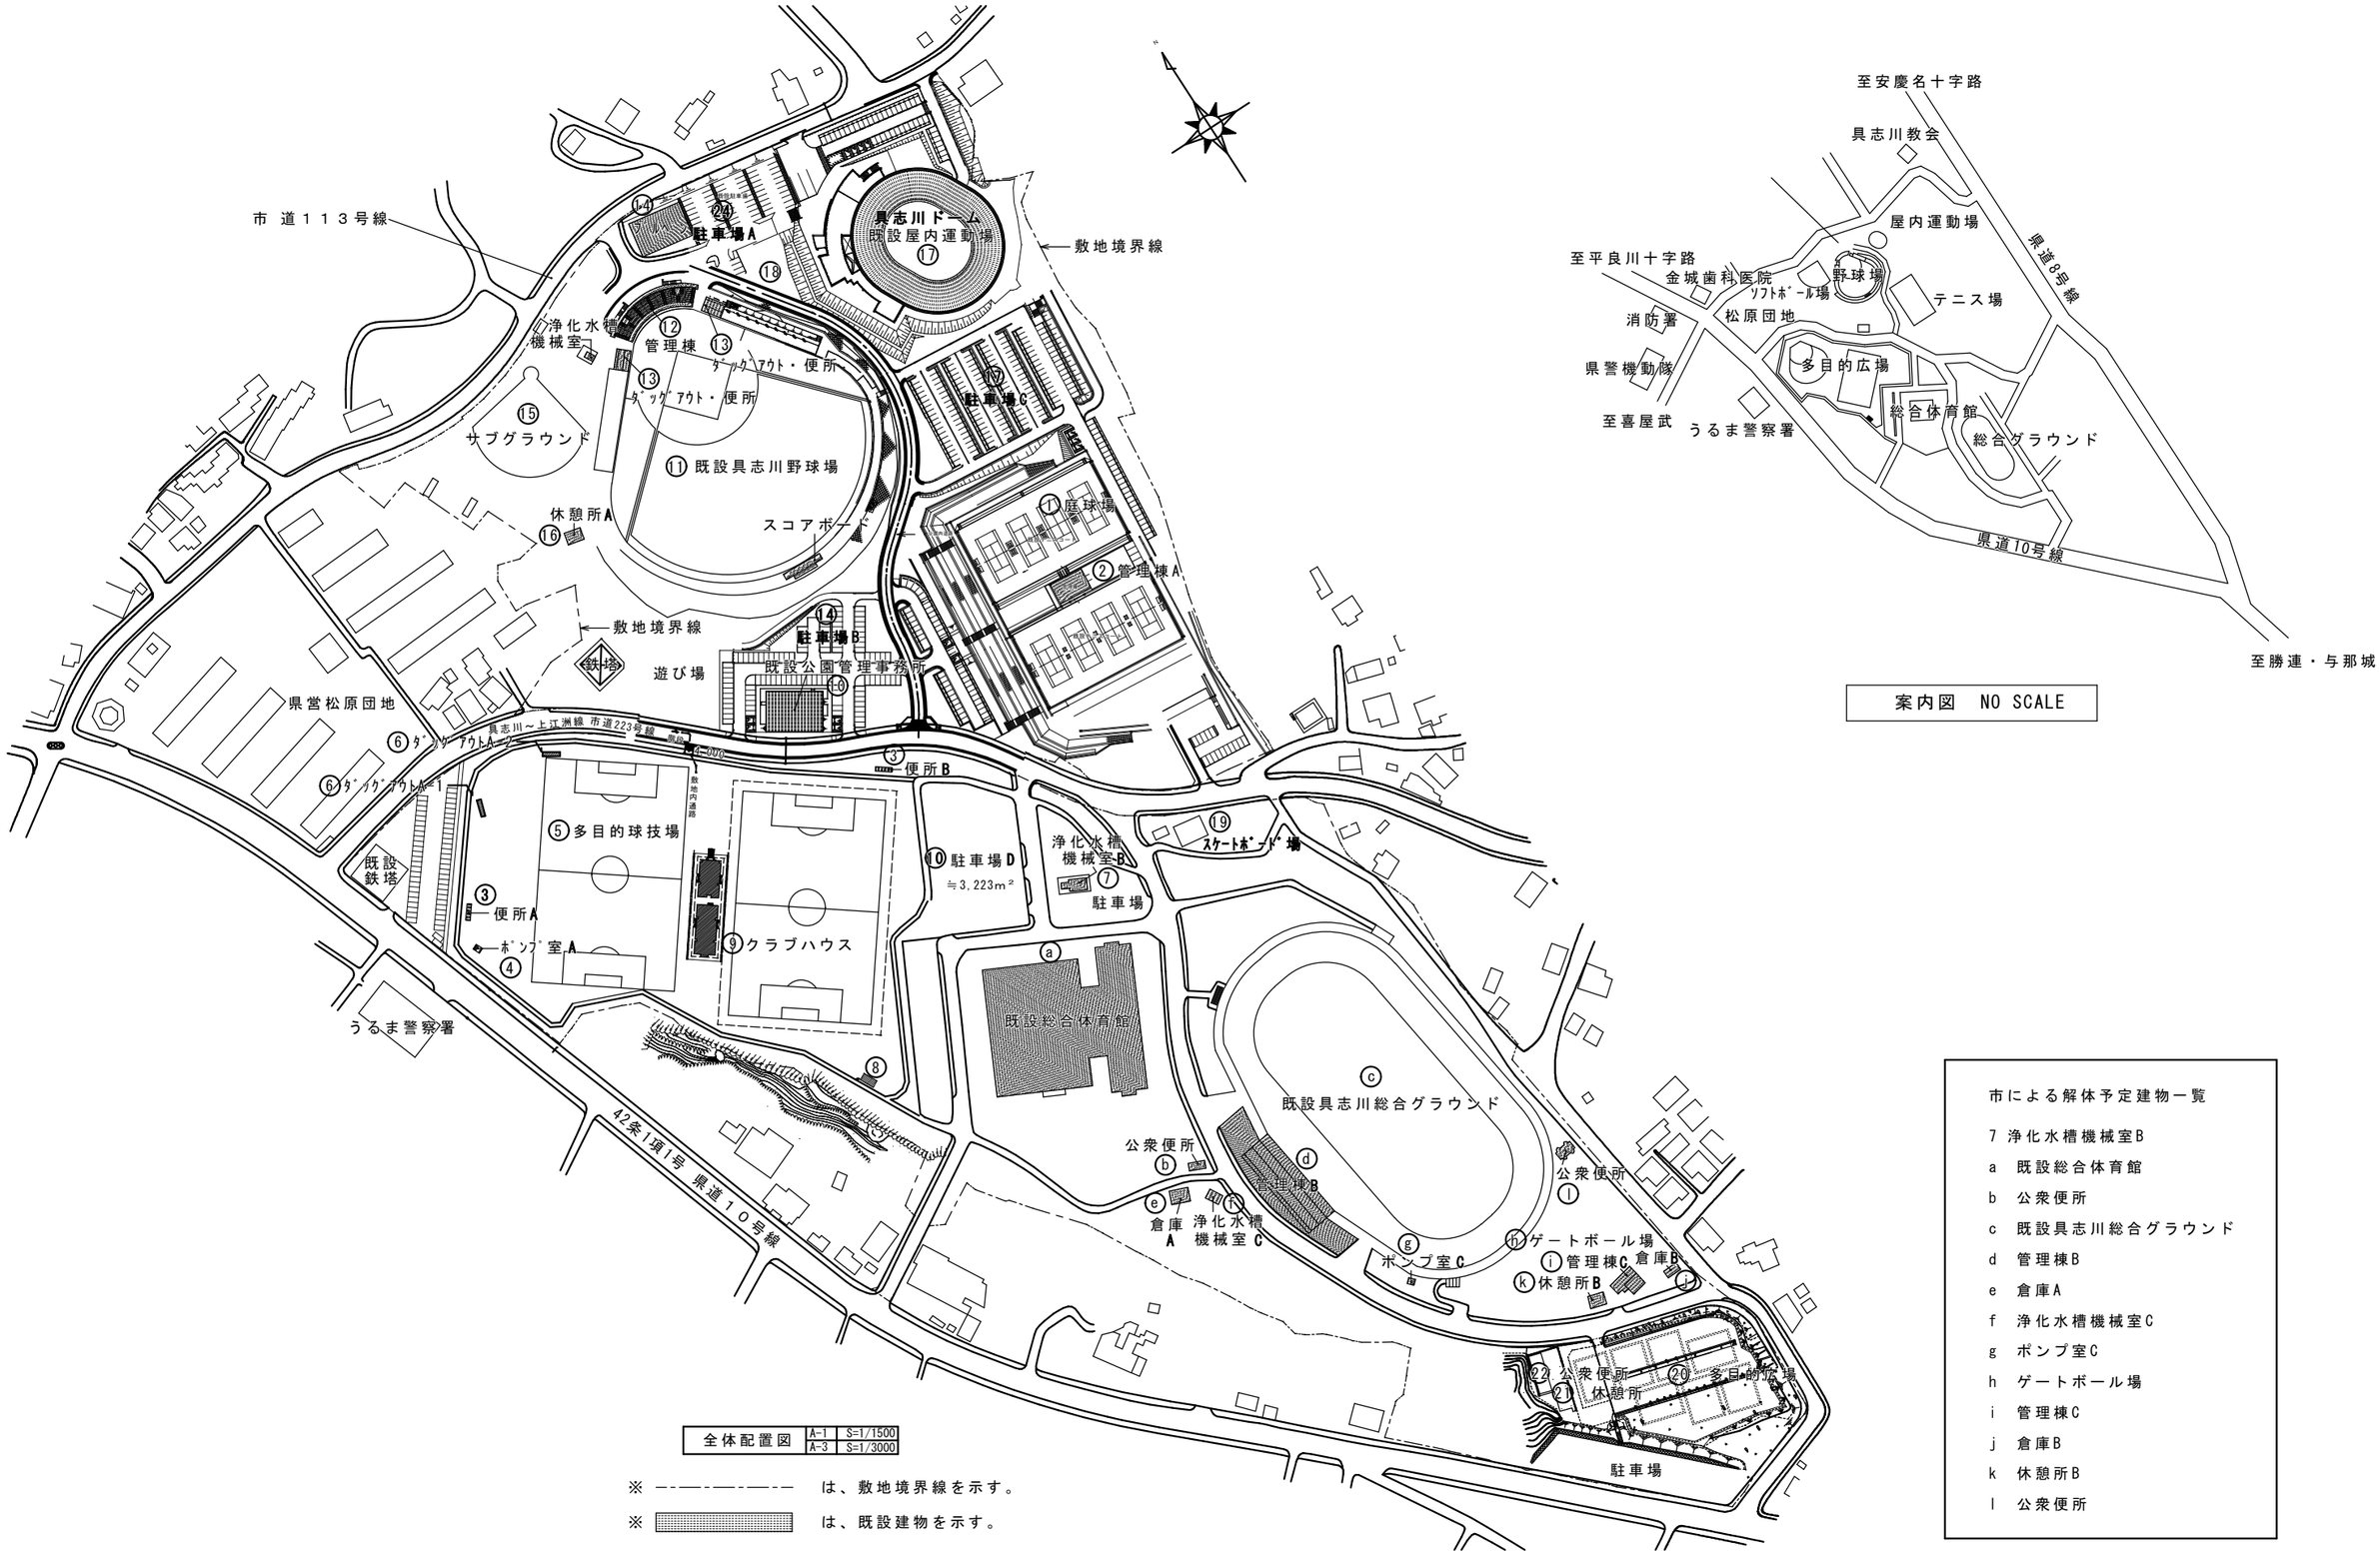

全体配置図 A-1 S=1/1500 A-3 S=1/3000

※ －－－－－－－－ は、敷地境界線を示す。

※ ▨ は、既設建物を示す。

案内図 NO SCALE

市による解体予定建物一覧

7 浄化水槽機械室B
a 既設総合体育館
b 公衆便所
c 既設具志川総合グラウンド
d 管理棟B
e 倉庫A
f 浄化水槽機械室C
g ポンプ室C
h ゲートボール場
i 管理棟C
j 倉庫B
k 休憩所B
l 公衆便所