

工事名：具志川庭球場改修工事
位置：うるま市具志川運動公園地内

平成 29 年度

図 面 目 録

図面番号	図面説明
2 - 1	平面図
2 - 2	構造詳細図





うるま市教育委員会 教育部 教育施設課

平面図

S=1/300

数量表


砂入り人工芝	1,588.8㎡≒1,590㎡	パイル長19mm以上
既設人工芝剥取り	1,588.8㎡≒1,590㎡	

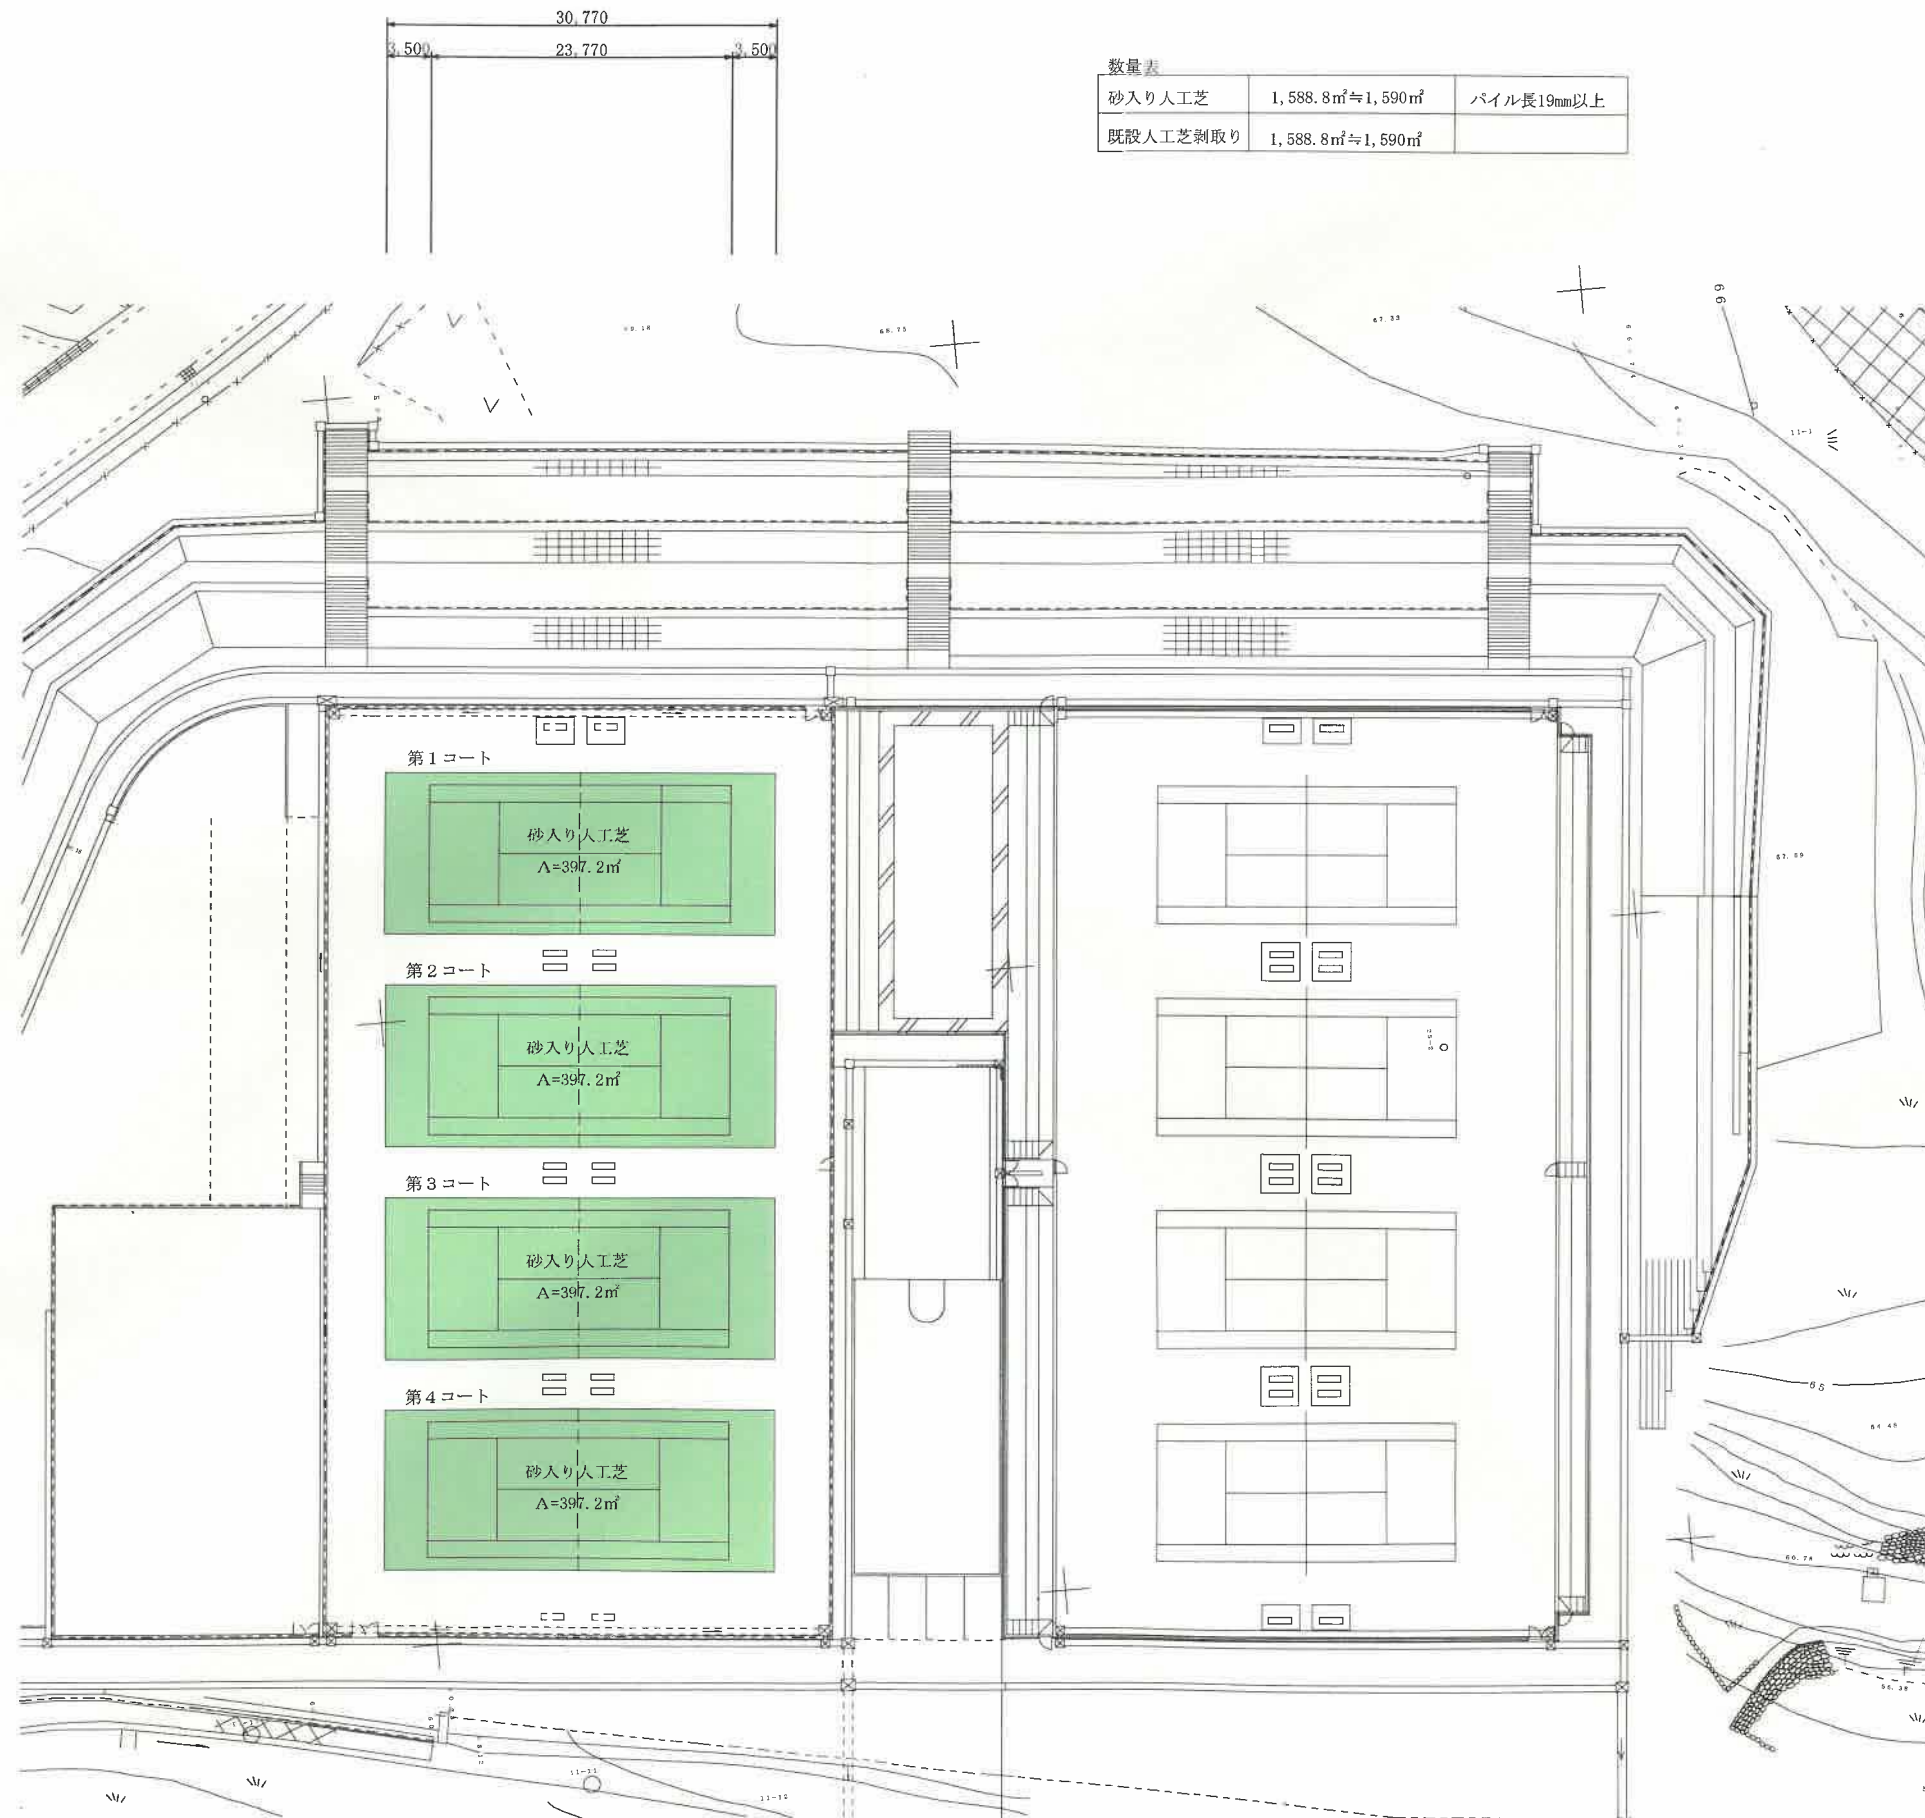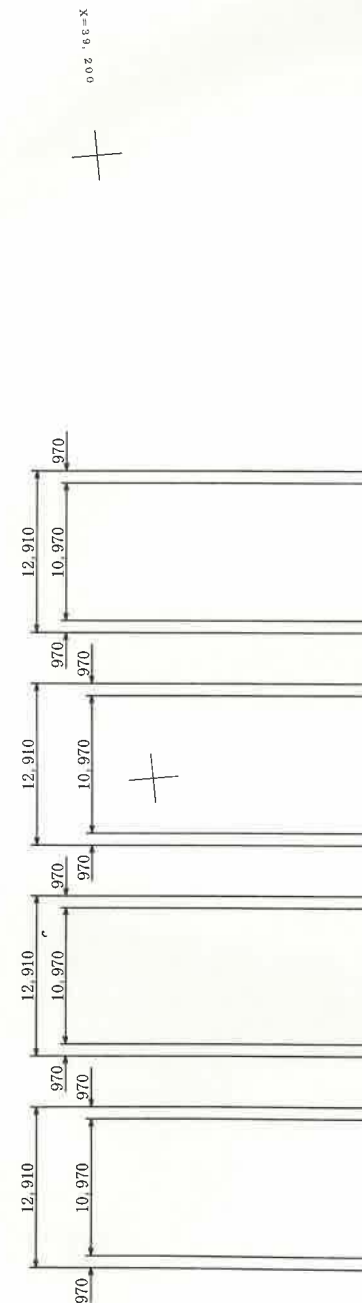


施工年月日	平成29年度
工事名	具志川庭球場改修工事
工事位置	うるま市具志川運動公園内
施工業者	琉幸建設 株式会社
工期	平成29年11月10日～平成30年2月23日
図面の種類	平面図
図面番号	2 葉中 1 葉
完成年月日	平成30年2月19日
うるま市教育委員会 教育部 教育施設課	

構造詳細図



テニスコート寸法
S=1/100

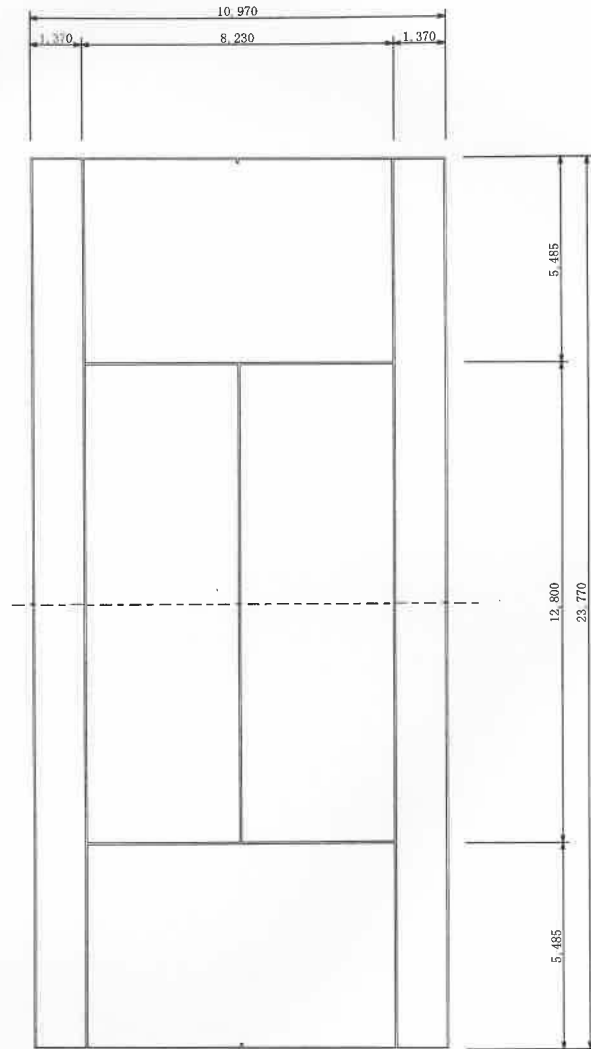

ライン寸法
S=1/10

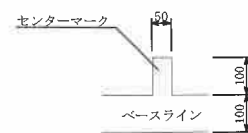

舗装断面図
S=1/15

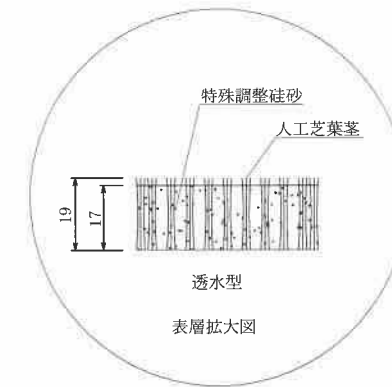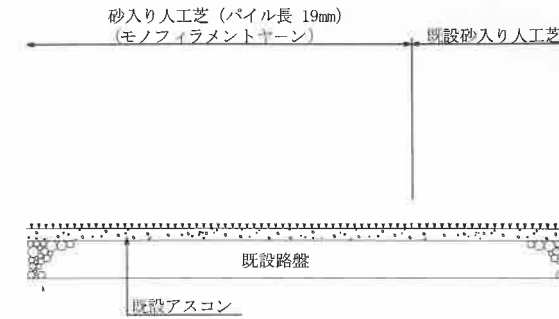

施工年月日	平成29年度
工事名	具志川庭球場改修工事
工事位置	うるま市具志川運動公園地内
施工業者	琉幸建設 株式会社
工期	平成29年11月10日～平成30年2月23日
図面の種類	構造詳細図
図面番号	2 葉中 2 葉
完成年月日	平成30年2月19日
うるま市教育委員会 教育部 教育施設課	