


## 与那城学童クラブ

- ・所在地：うるま市与那城屋慶名 530 番地 1
- ・建築年：2020 年
- ・建物構造：鉄筋コンクリート造 1 階建【床面積 188.56㎡】
- ・施設内容：学童クラブ室、事務室、倉庫、給湯室  
※与那城小学校敷地内
- ・定員数：40 名





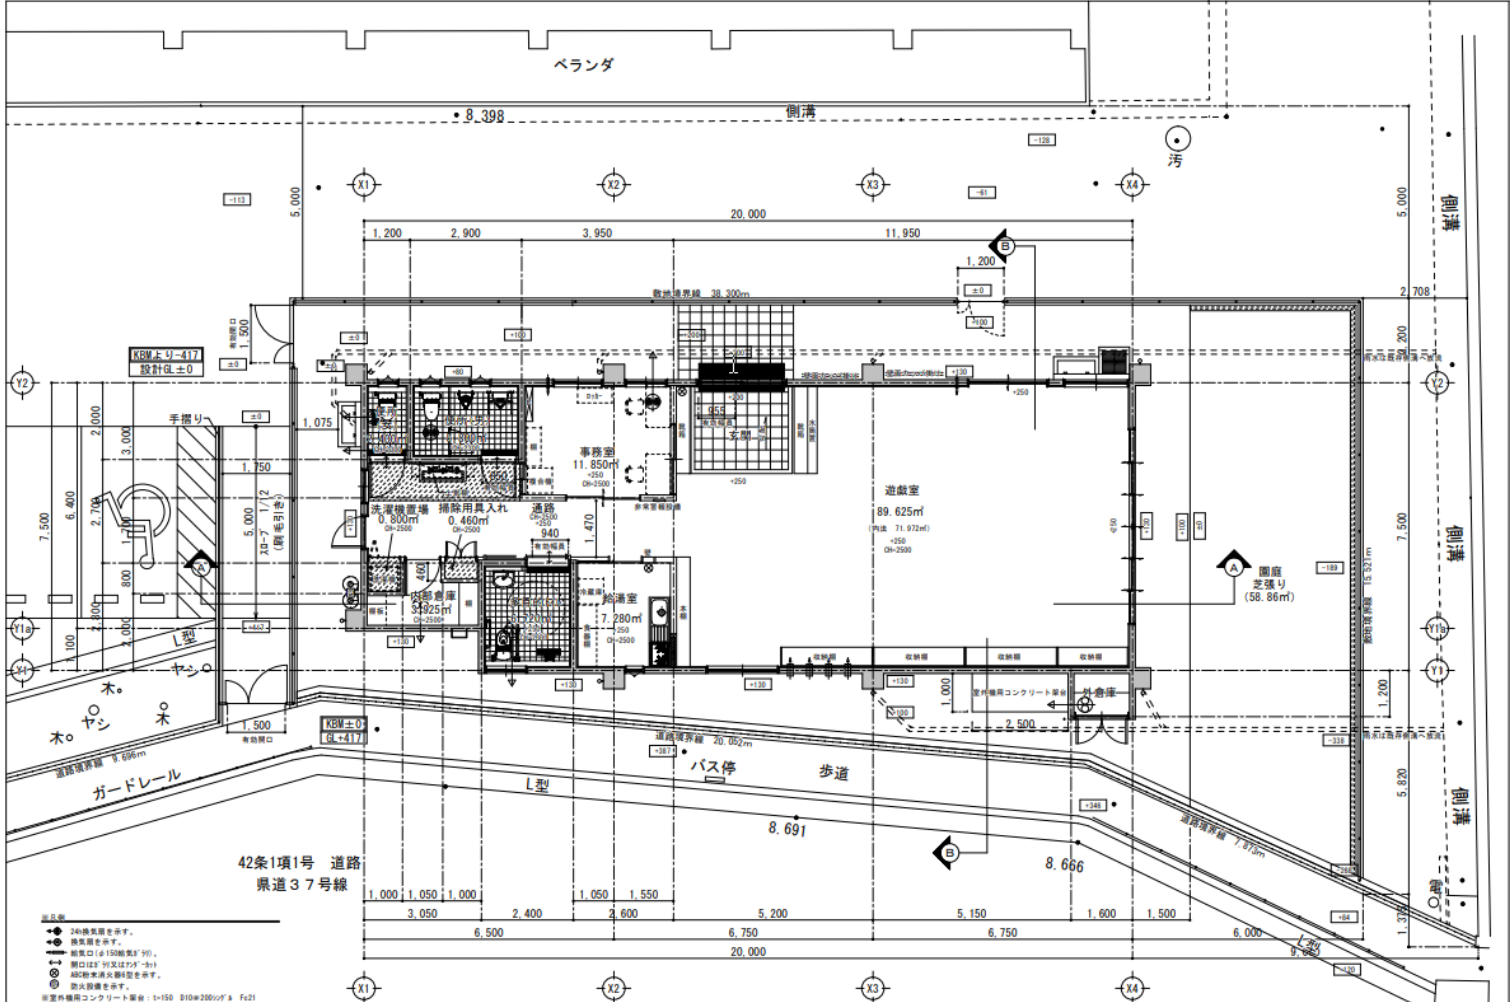

- 冷気取入を指示。  
 ○○ 換気扇を指示。  
 ○ 給気口 (φ150給気) 910。  
 ※ 開口部は「A」又は「B」を指示。  
 ○ 給気取入用コンセントを指示。  
 ※ 換気扇用コンセント 形状: φ150 310×280×28 A Fz21

有限会社 崎原建設 代表取締役 崎原 勝弘 住 所 沖縄県うるま市宇平敷3762-1 TEL・FAX(098) 978-7138	工事名称 与那城学童クラブ建設工事 (建築)	図面名称 平面図	縮尺	図面番号
	工事場所 うるま市与那城屋敷名530-1の一部、他一筆		A1: 1/50 A3: 1/100	A - 10