


潰れ地平面図

潰れ地面積一覽表

字 名	地 番	面積 (㎡)
前原	49-1	41.05
〃	49-3	108.00
〃	54	41.98
〃	56-5	97.00
〃	57-2	27.00
〃	57-5	1.50
〃	60-1	28.91
〃	62-1	17.44
〃	63-1	67.68
豊原	9-1	112.93
〃	9-1	162.15
〃	9-7	97.19
〃	9-8	96.07
〃	9-18	57.66
〃	9-19	45.00

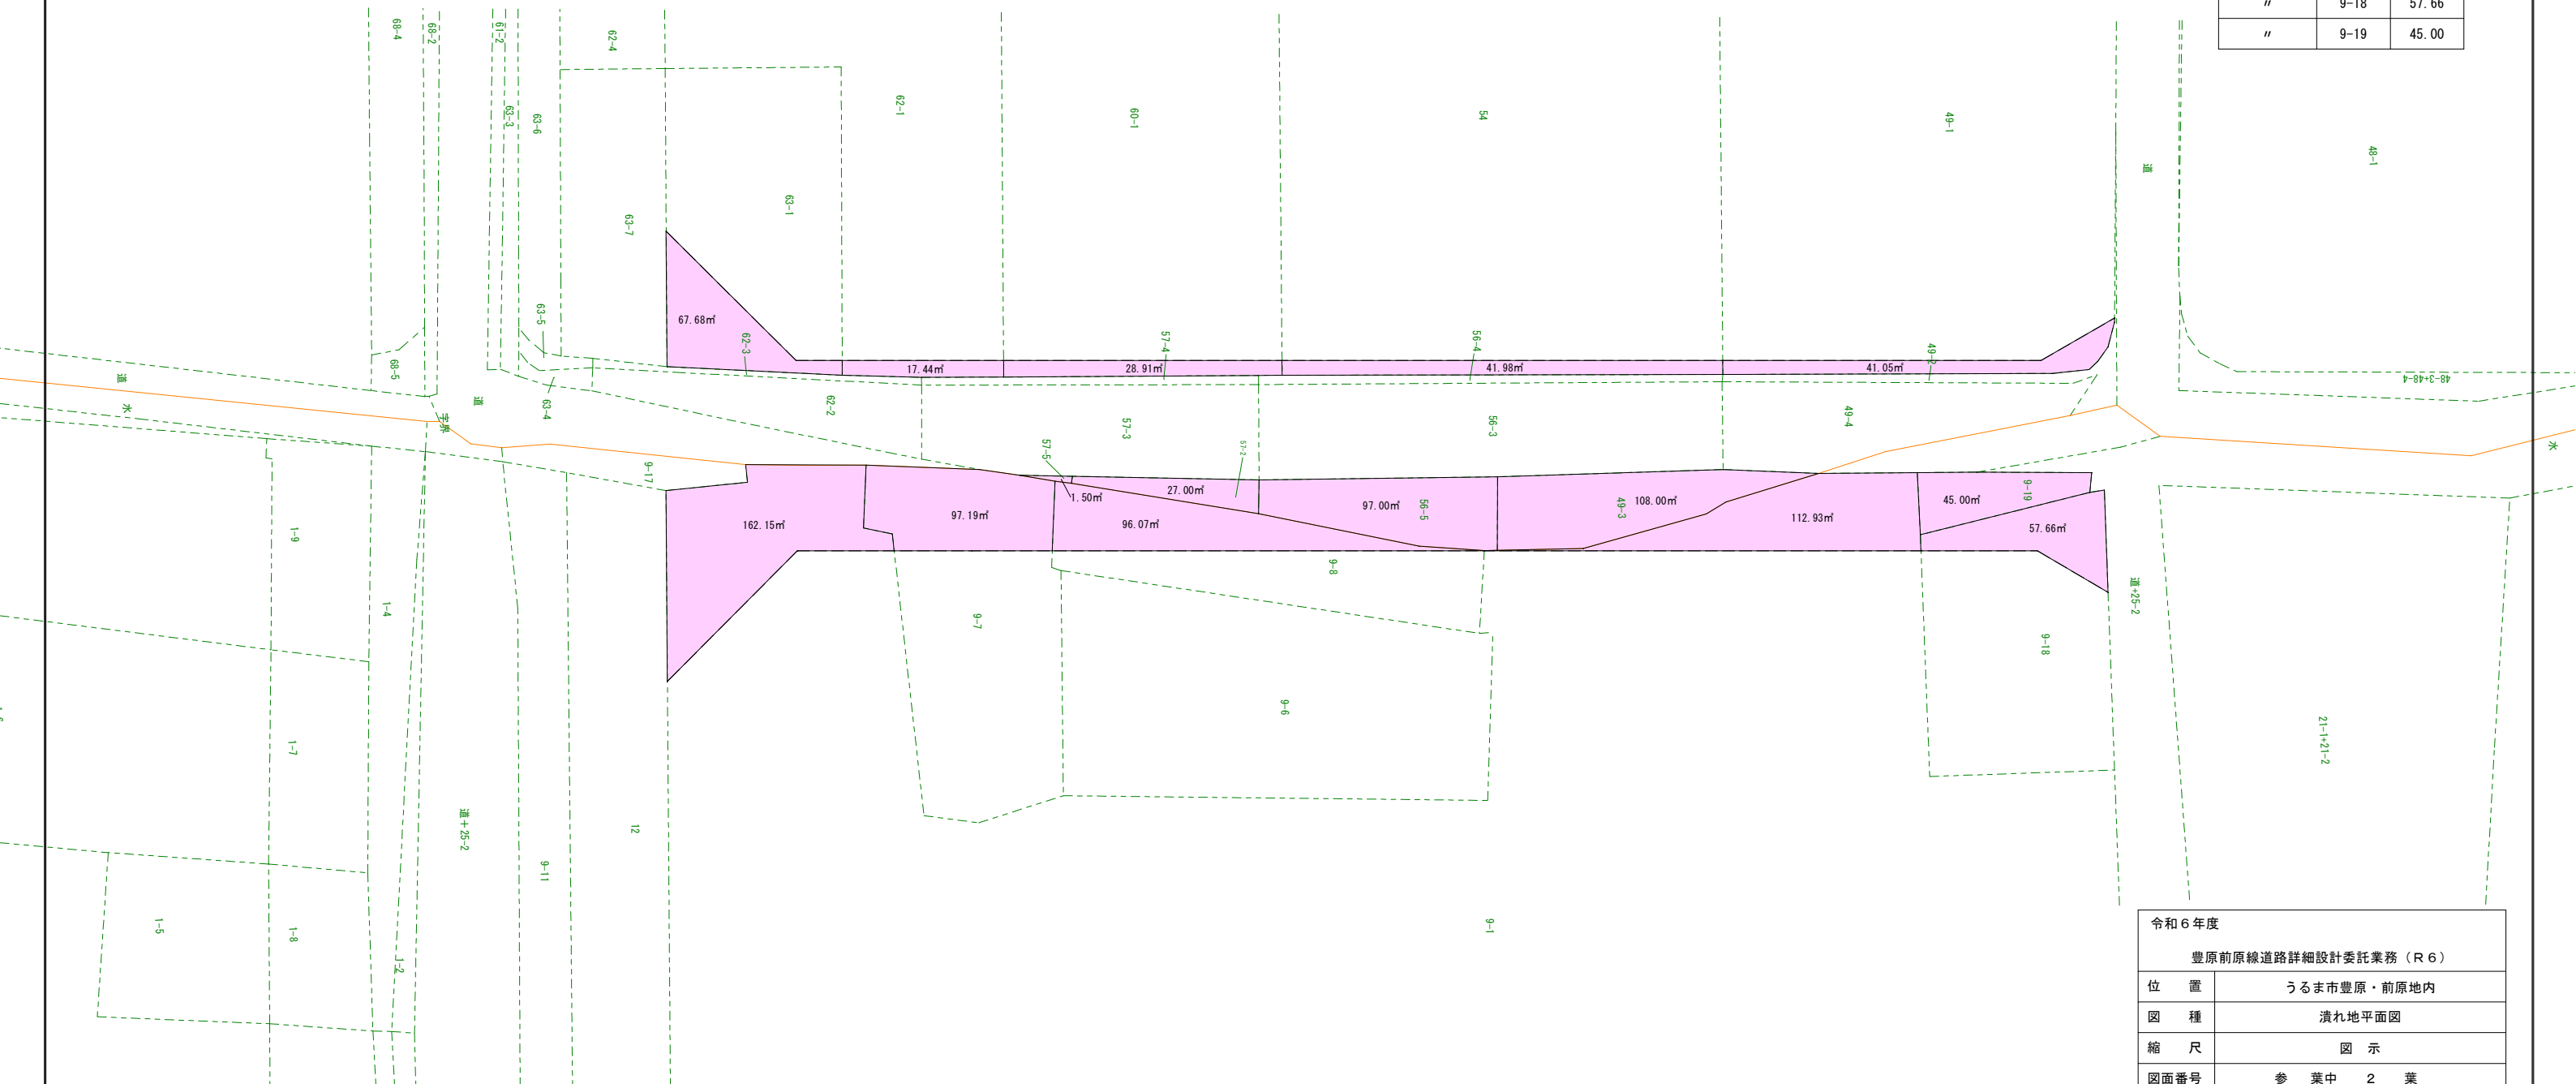

令和 6 年度							
豊原前原線道路詳細設計委託業務（R 6）							
位 置	うるま市豊原・前原地内						
図 種	潰れ地平面図						
縮 尺	図 示						
図面番号	参 葉 中 2 葉						
課 長		係 長		係 員			
うるま市 都市建設部 道路整備課							