



潰れ地平面図
S=1/400

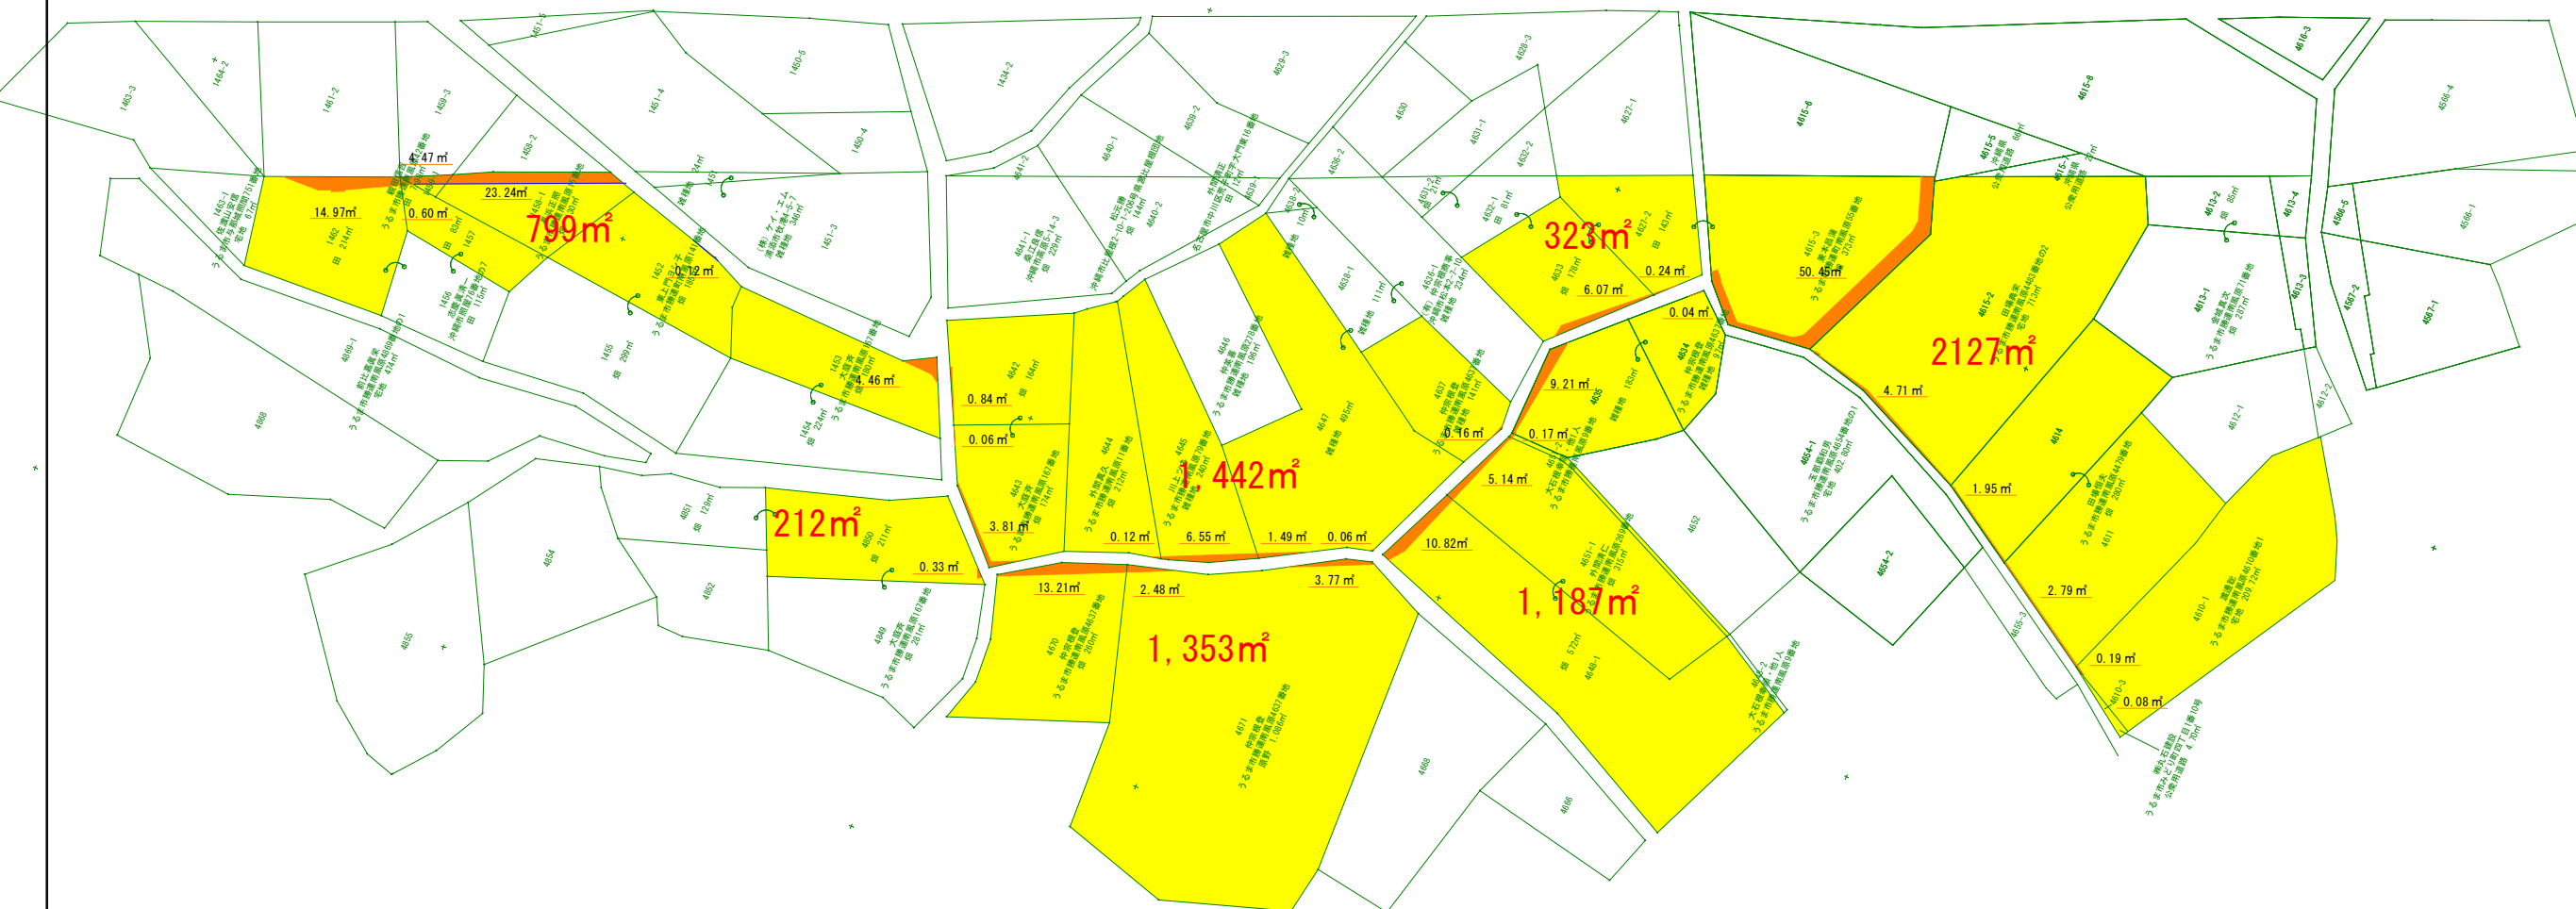

$799+212+1,442+1,353+1,187+323+2,127+219=7,662\text{m}^2$

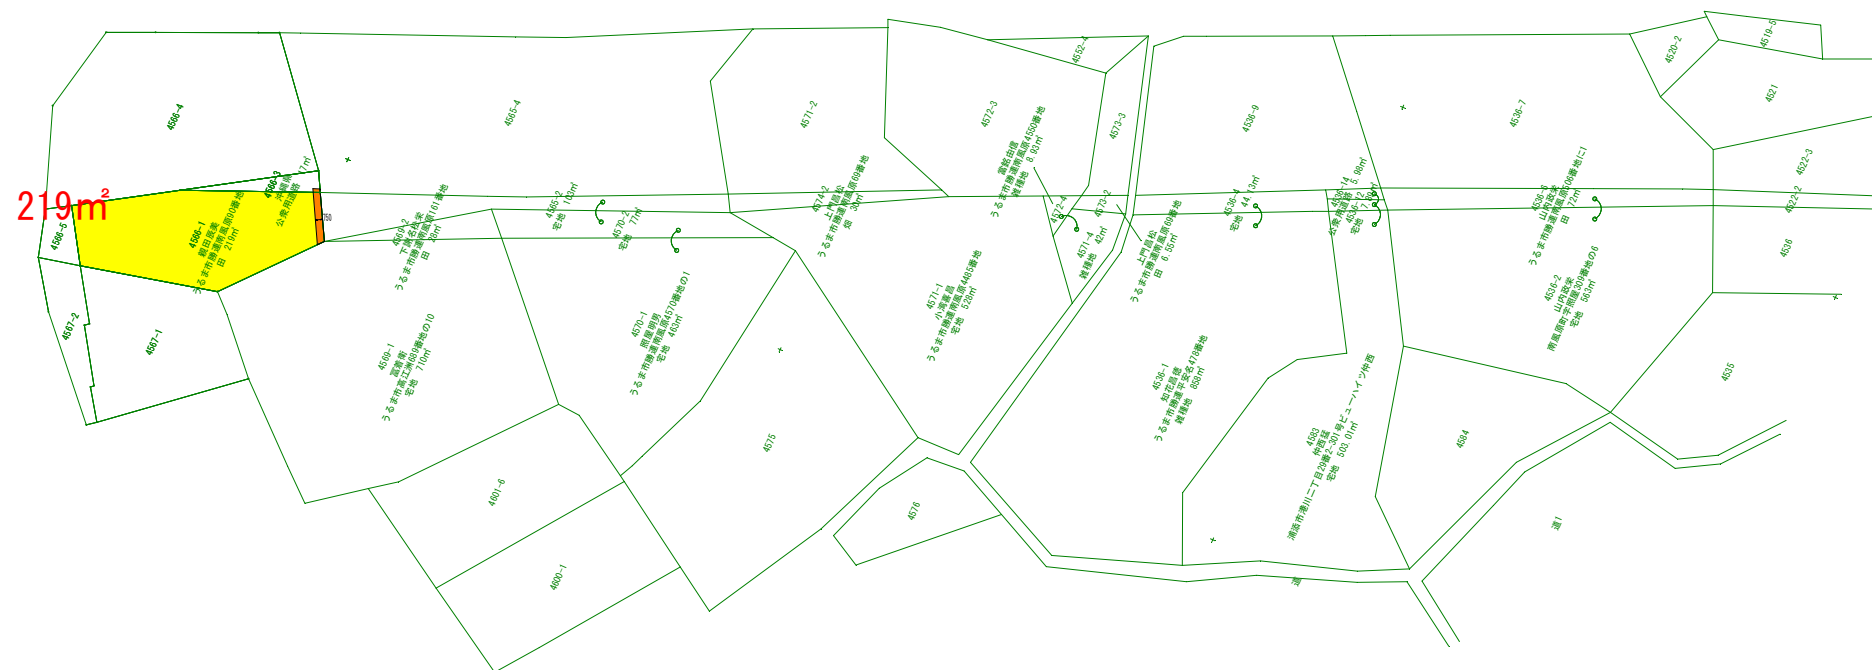

令和 7 年度					
勝連南風原長田排水路用地測量業務（R 7）					
位 置	うるま市勝連南風原地内				
図 種	潰れ地平面図				
縮 尺	図 示				
図面番号	参 葉 中 1 葉				
課 長		係 長		係 員	
うるま市 都市建設部 道路整備課					