


事業箇所位置図

勝連南風原長田排水路整備事業



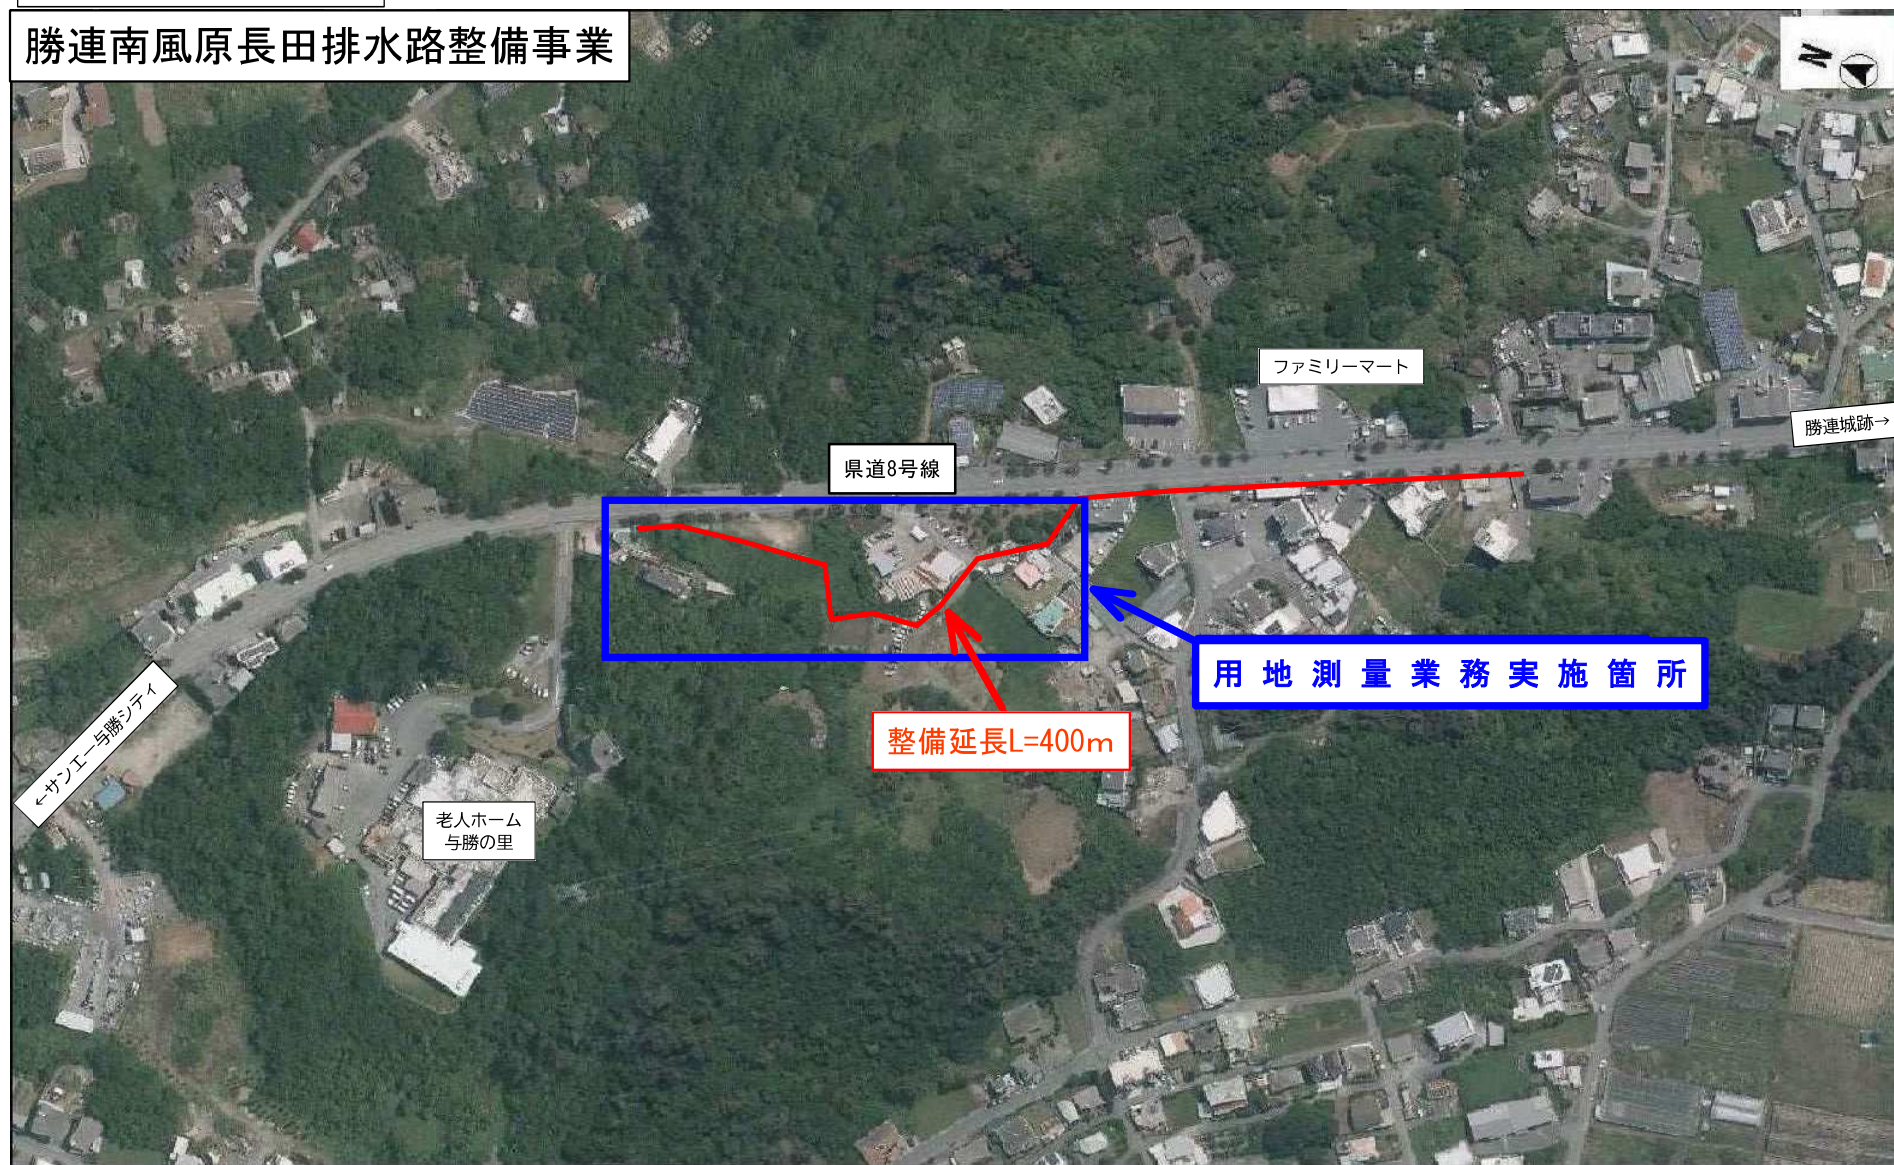

縮尺 1 : 1500

