


新設

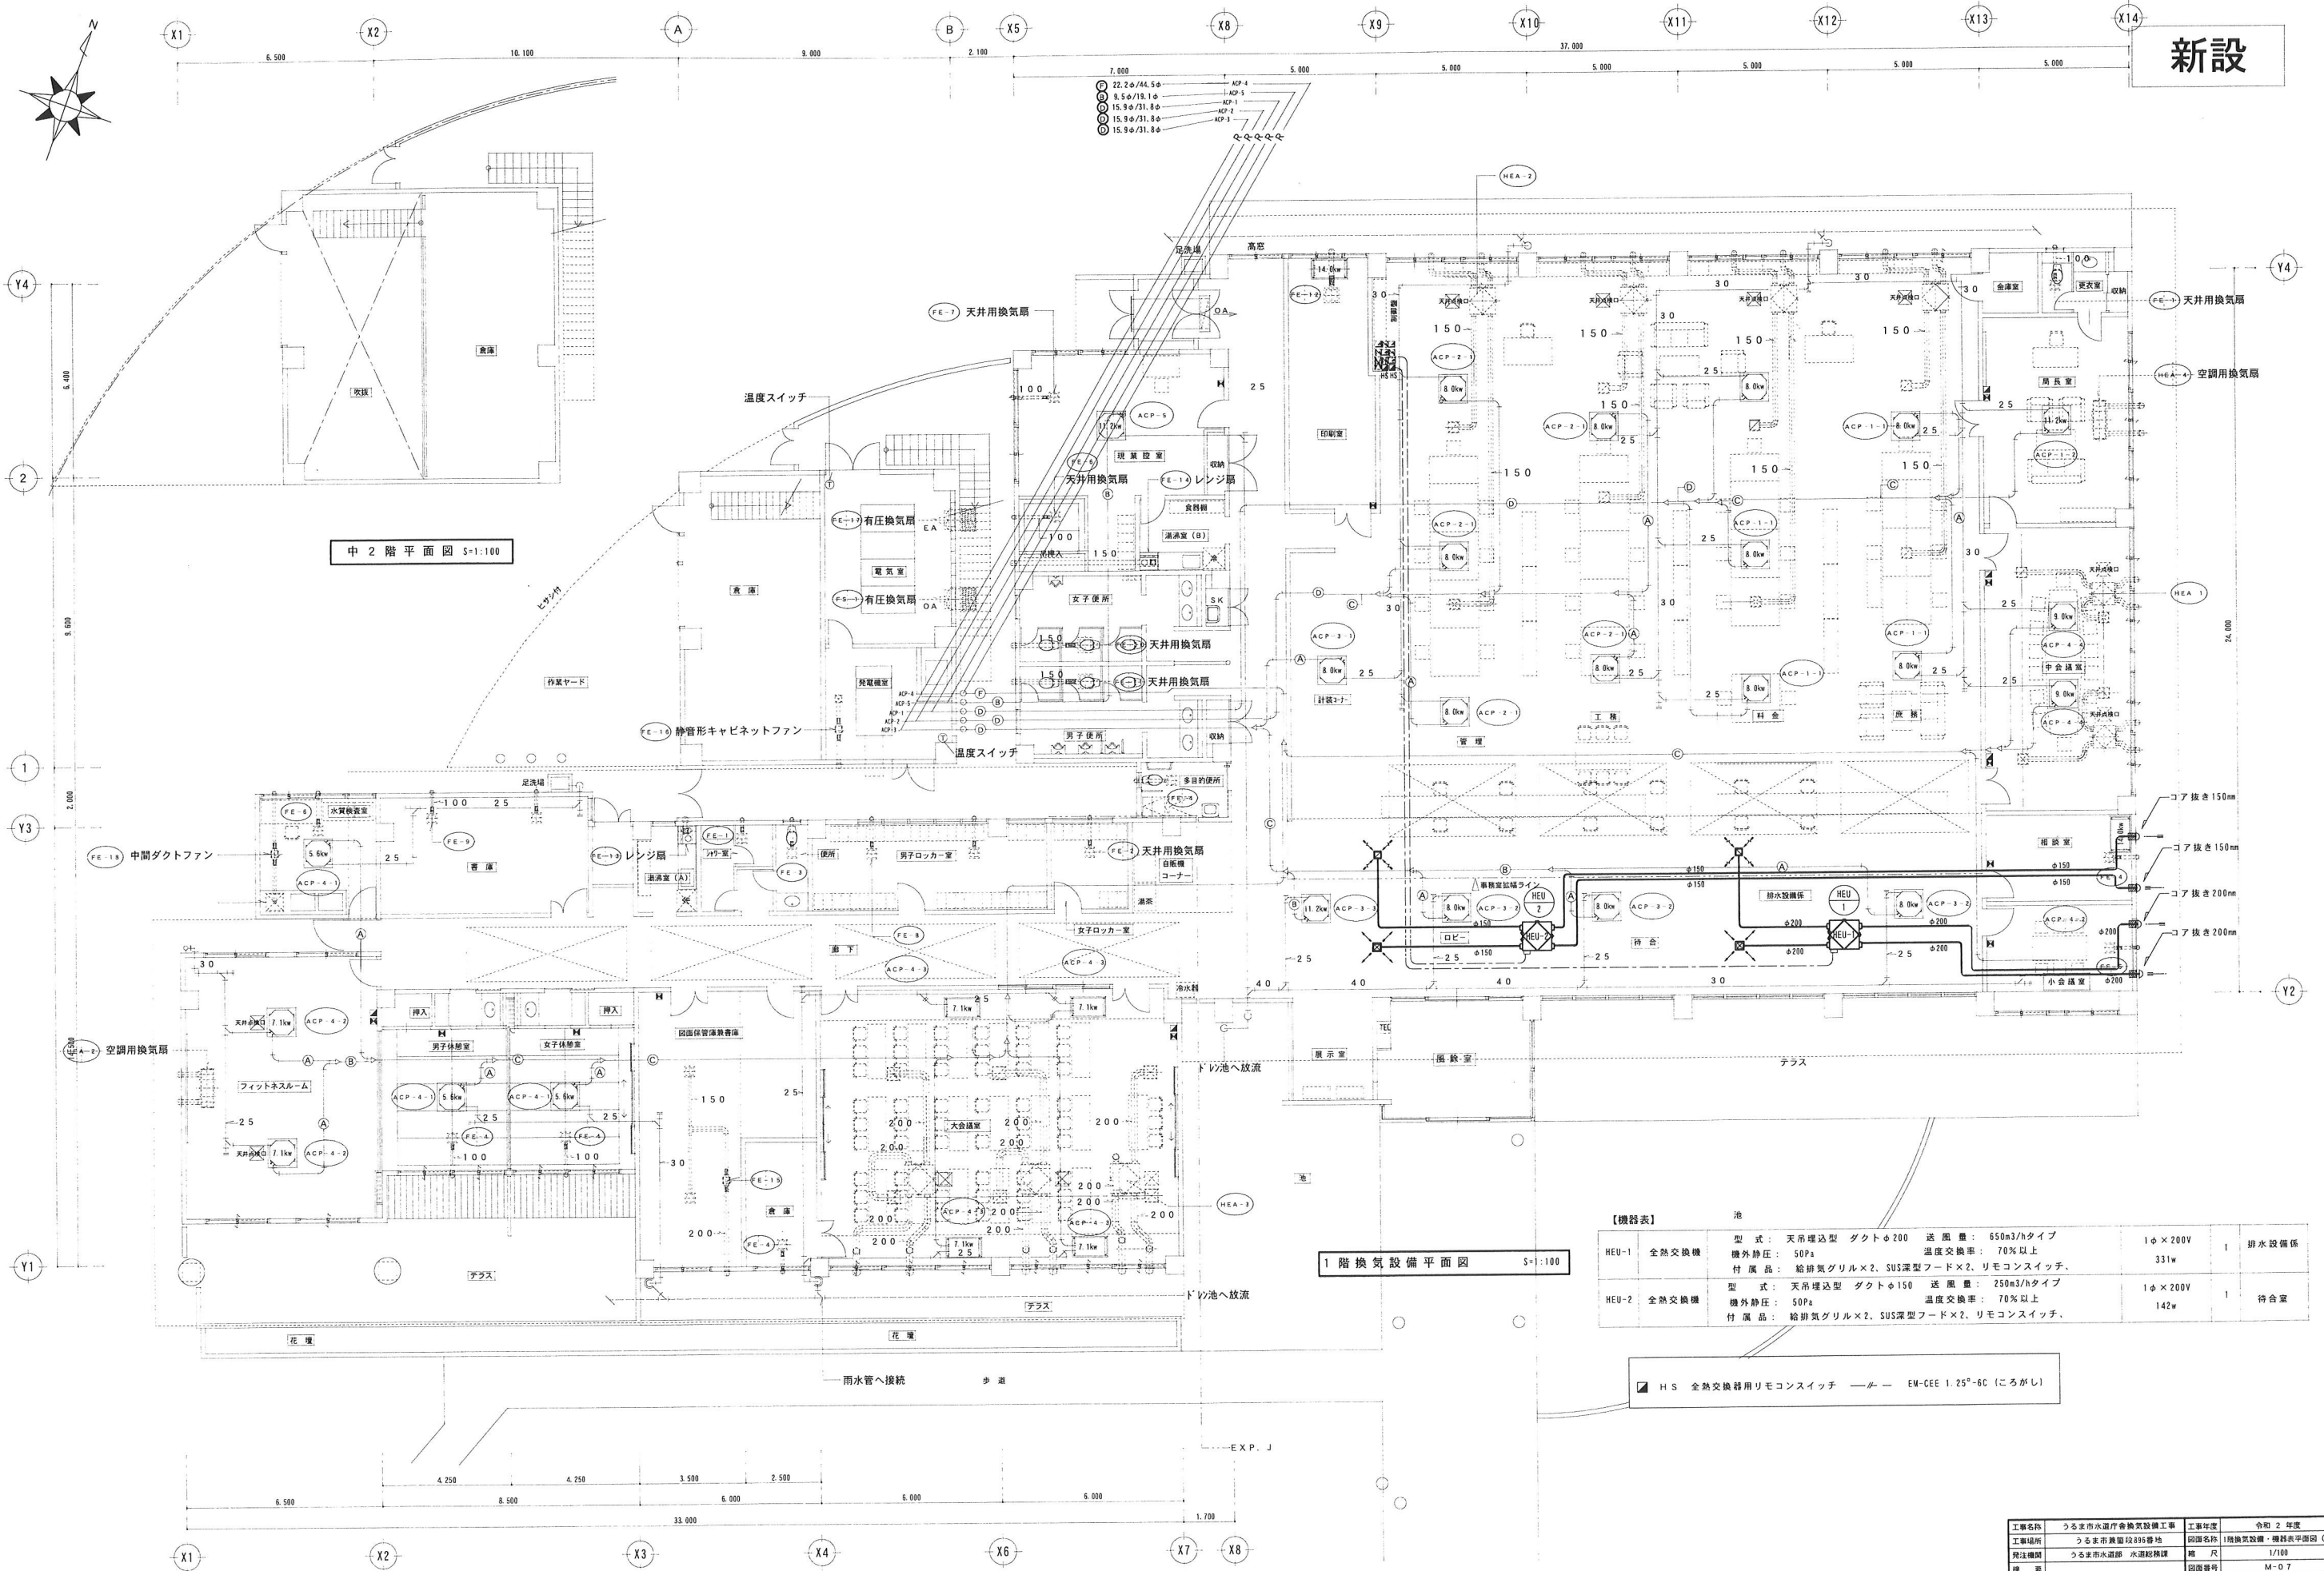

中 2 階 平 面 図 S=1:100

1 階 換 気 設 備 平 面 図 S=1:100

【機器表】		池	
HEU-1	全熱交換機	型 式 : 天吊埋込型 ダクトφ200 送 風 量 : 650m ³ /hタイプ 機外静圧 : 50Pa 温度交換率 : 70%以上 付 属 品 : 給排気グリル×2、SUS深型フード×2、リモコンスイッチ、	1φ×200V 331w
HEU-2	全熱交換機	型 式 : 天吊埋込型 ダクトφ150 送 風 量 : 250m ³ /hタイプ 機外静圧 : 50Pa 温度交換率 : 70%以上 付 属 品 : 給排気グリル×2、SUS深型フード×2、リモコンスイッチ、	1φ×200V 142w

■ H S 全熱交換器用リモコンスイッチ — — — EM-CEE 1.25°-6C (ころがし)

工事名称	うるま市水道庁舎換気設備工事	工事年度	令和 2 年度
工事場所	うるま市美田段896番地	図面名称	1階換気設備・機器表平面図 (新設)
発注機関	うるま市水道部 水道総務課	縮 尺	1/100
備 考		図面番号	M-07
有限会社 沖 水		住 所	うるま市宇赤道60-1
代表者 氏 名		有限会社 沖 水	西里 剛