


令和 5・6年度勝連城跡の魅力向上・誘客強化事業（分電盤・照明器具配置図）



- イベント制御盤（L-2）指定塗装色（2. 5Y9/1）（休憩所建物内）
- 屋外自立イベント盤1 指定塗装色（5BG3/6）
- 屋外自立イベント盤2 指定塗装色（5Y7/1艶なし）
- LEDスポラート210 WE30424M/L/32-50L-HT/J（電球色）指定塗装色（5BG3/6） 9台
- LED投光器 ECF20/60/8040SW/L/32-50L-HT/J（電球色）指定塗装色（5BG3/6） 11台（19-60B） 11台
- LEDスポット照明 ESP02002M/LSAN8/DG 12台
- LED足元照明 EDW10011/LSAN1/2（電球色） 34台

屋外自立イベント盤1

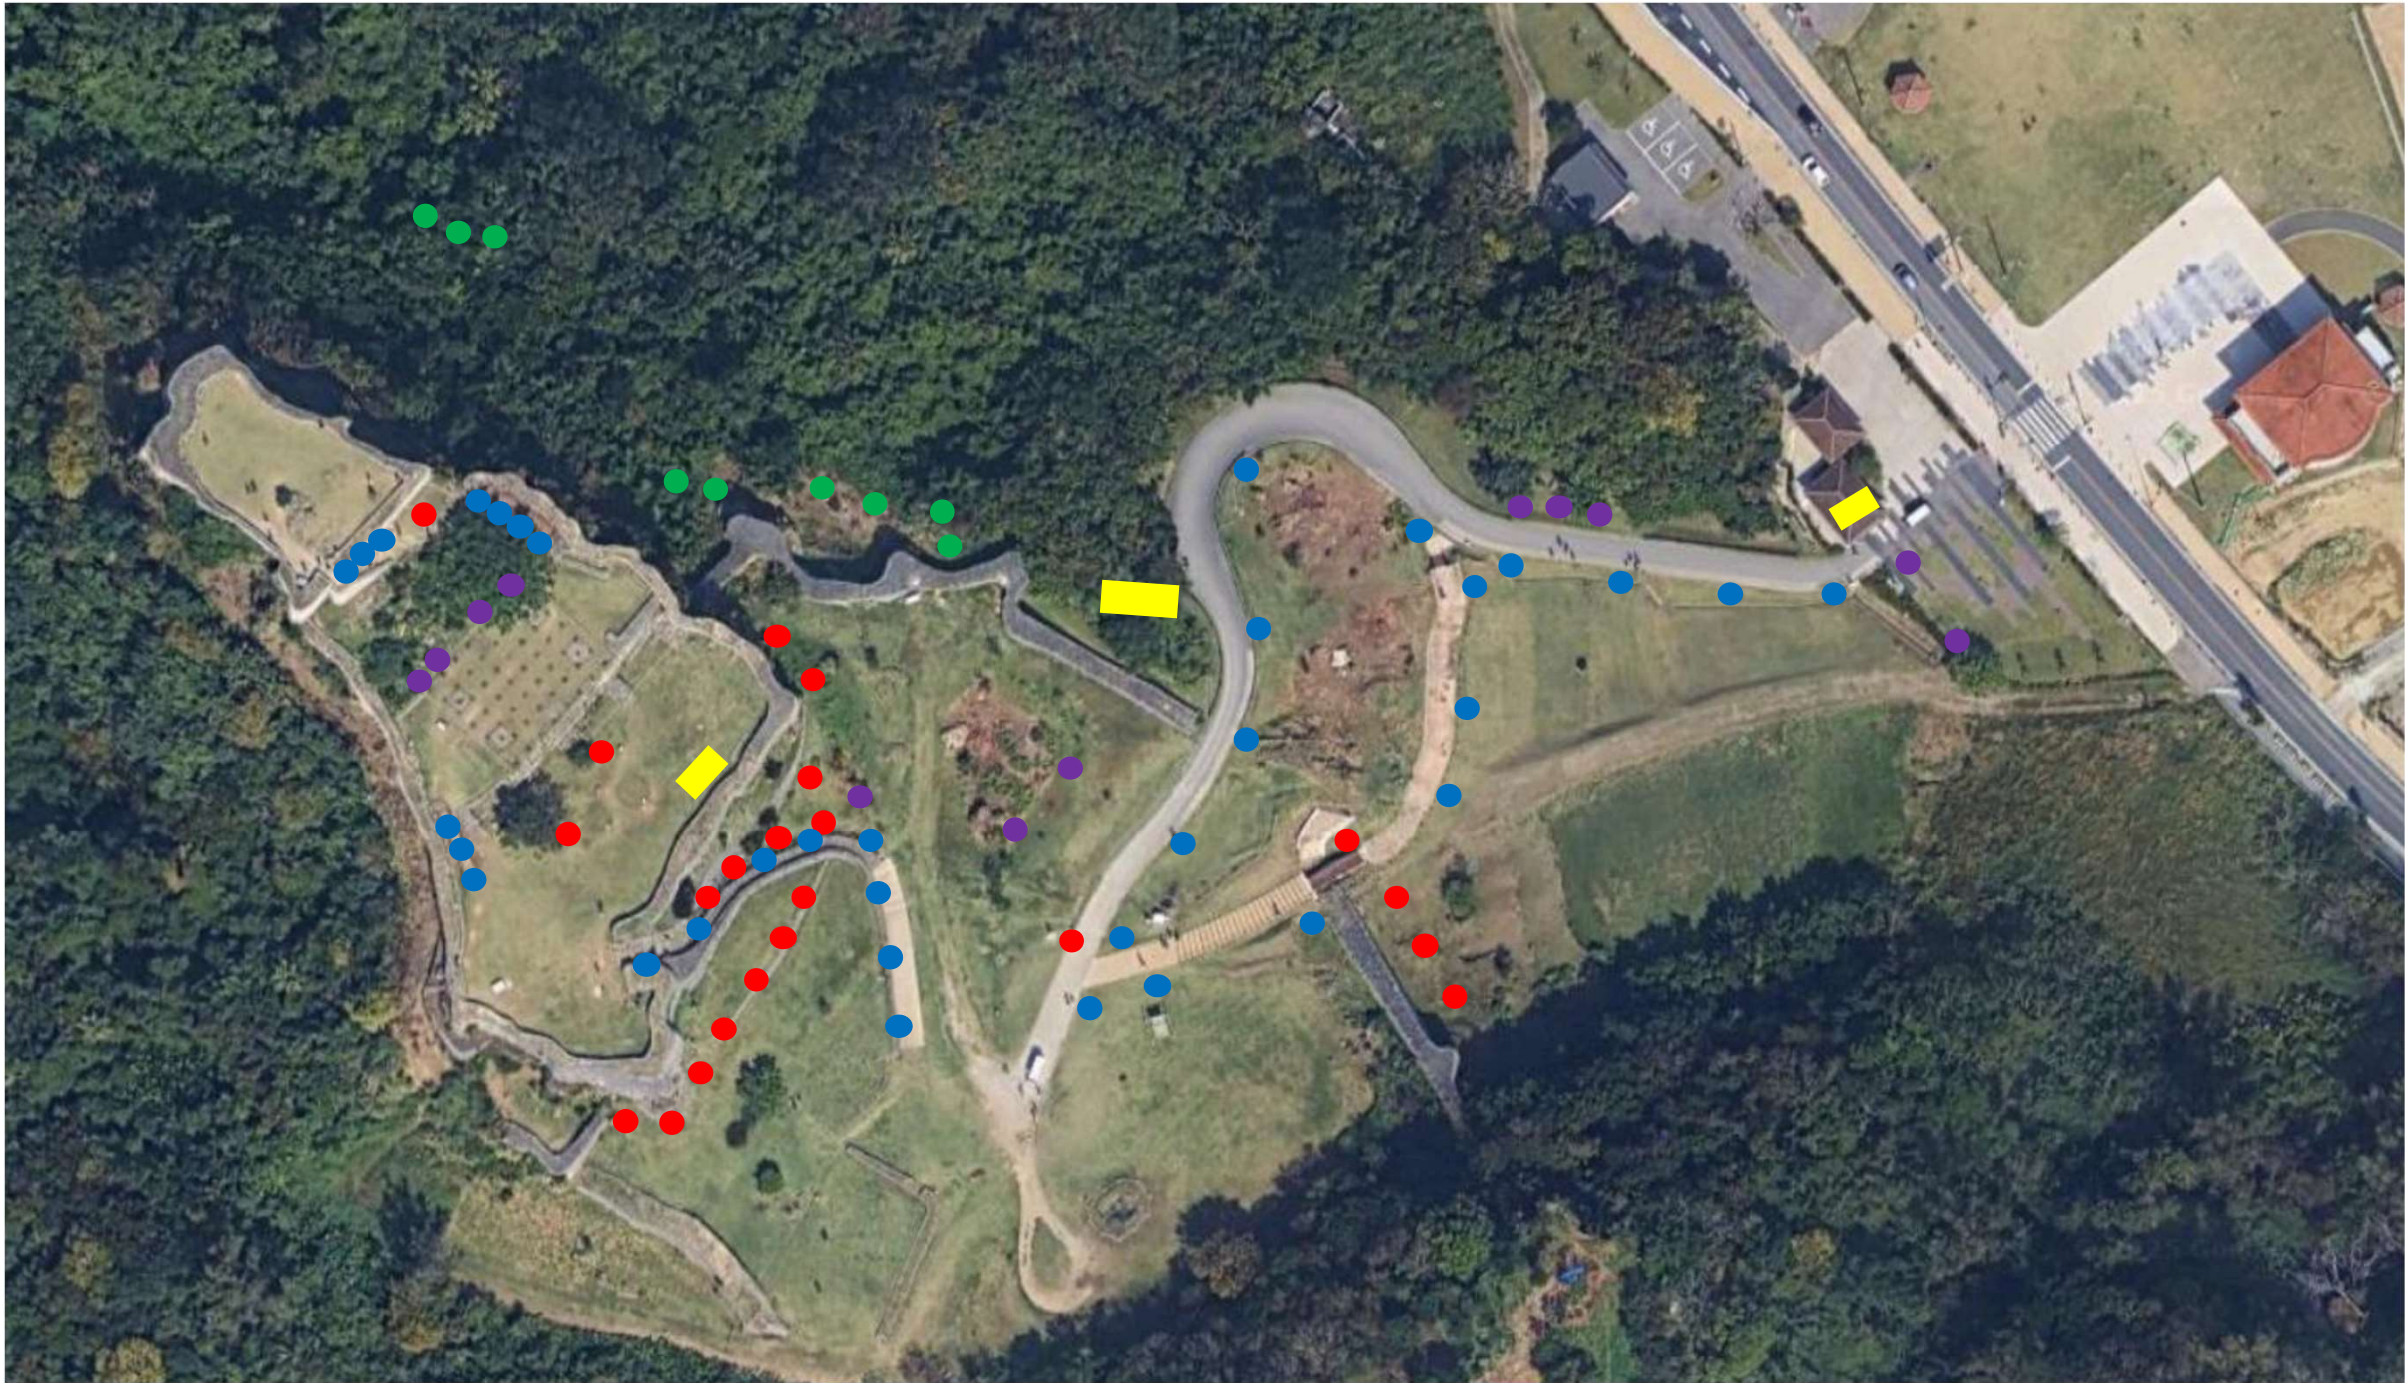

屋外自立イベント盤2



イベント制御盤（L-2）



LEDスポラート（5BG3/6）



LED投光器（5BG3/6）



LED投光器（19-60B）




LEDスポット照明



LED足元照明



令和5・6年度勝連城跡の魅力向上・誘客強化事業（配管図）

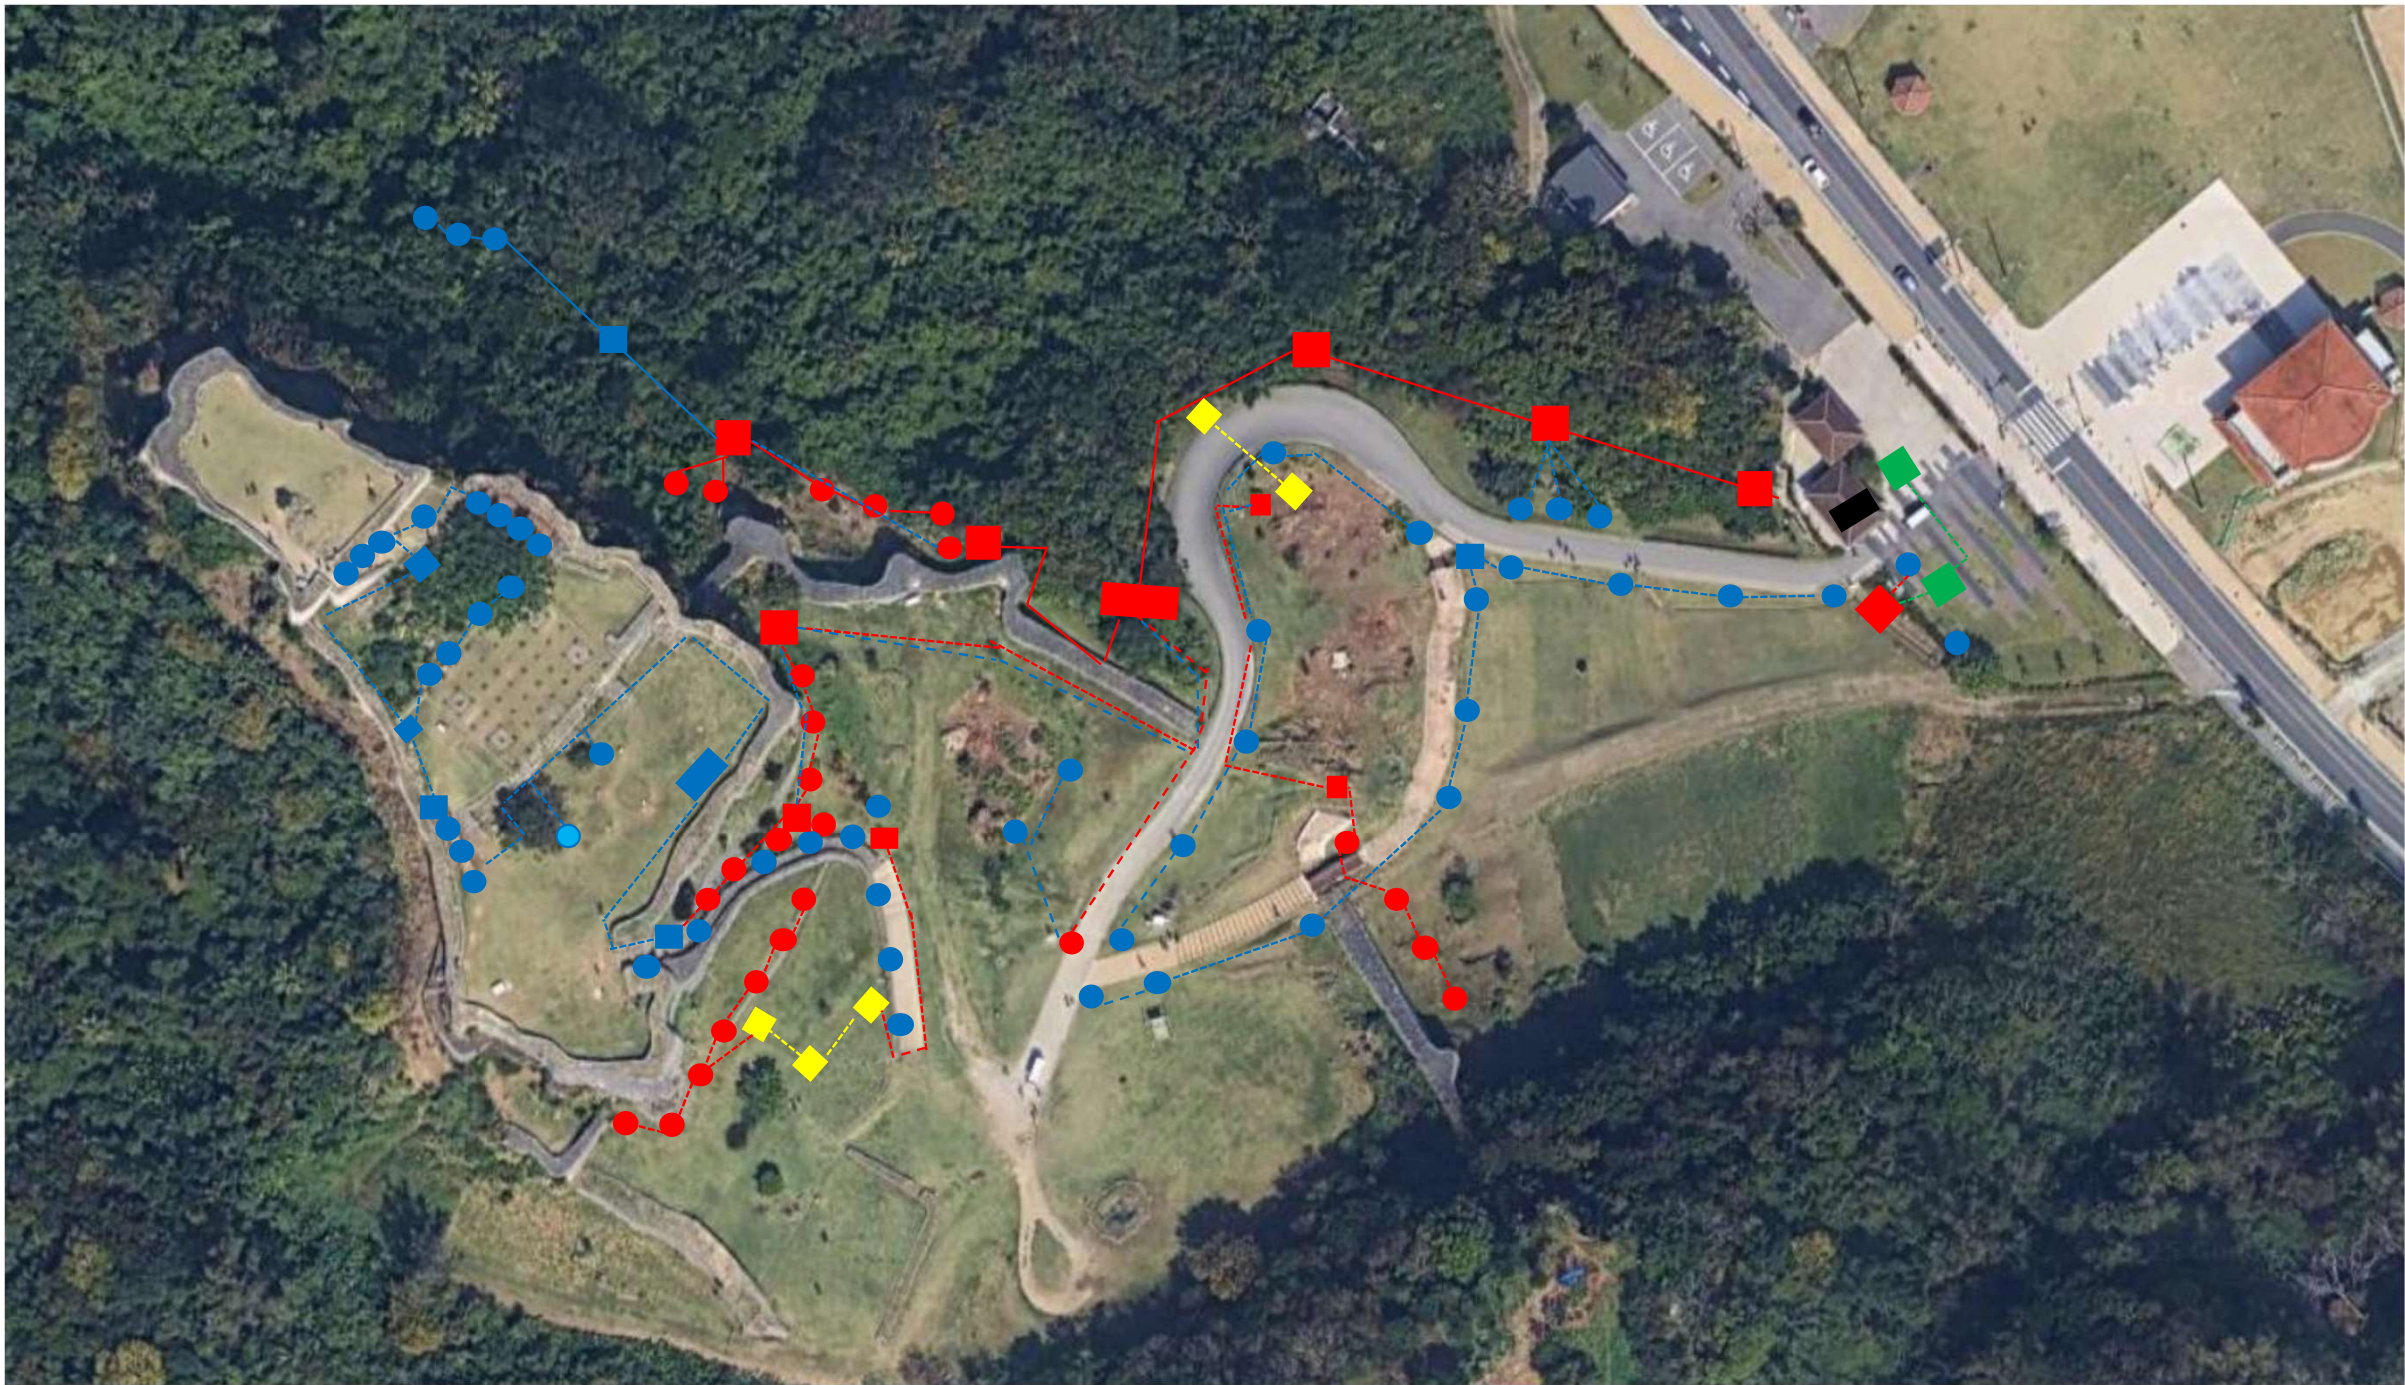

令和5年度

- ころがし配管 (FEP管) —————
- ころがし配管 (PF管) - - - - -
- ころがし配管 (コードプロテクタ塗装) - - - - -
- プルボックス ■

令和6年度

- ころがし配管 (FEP管) —————
- ころがし配管 (PF管) (芝生面塗装) - - - - -
- ころがし配管 (コードプロテクタ塗装) - - - - -
- プルボックス ■

- 既存暗渠排水管内 (PF管配管) ■ - - - - -
- 既存ハンドホール内 ■ - - - - -

PF管 配管



FEP管 配管



コードプロテクタ塗装



PF管 (フェイクグリーン)



既存暗渠内配管



PF管 (芝生面塗装)




コードプロテクタ塗装



PF管 (フェイクグリーン)



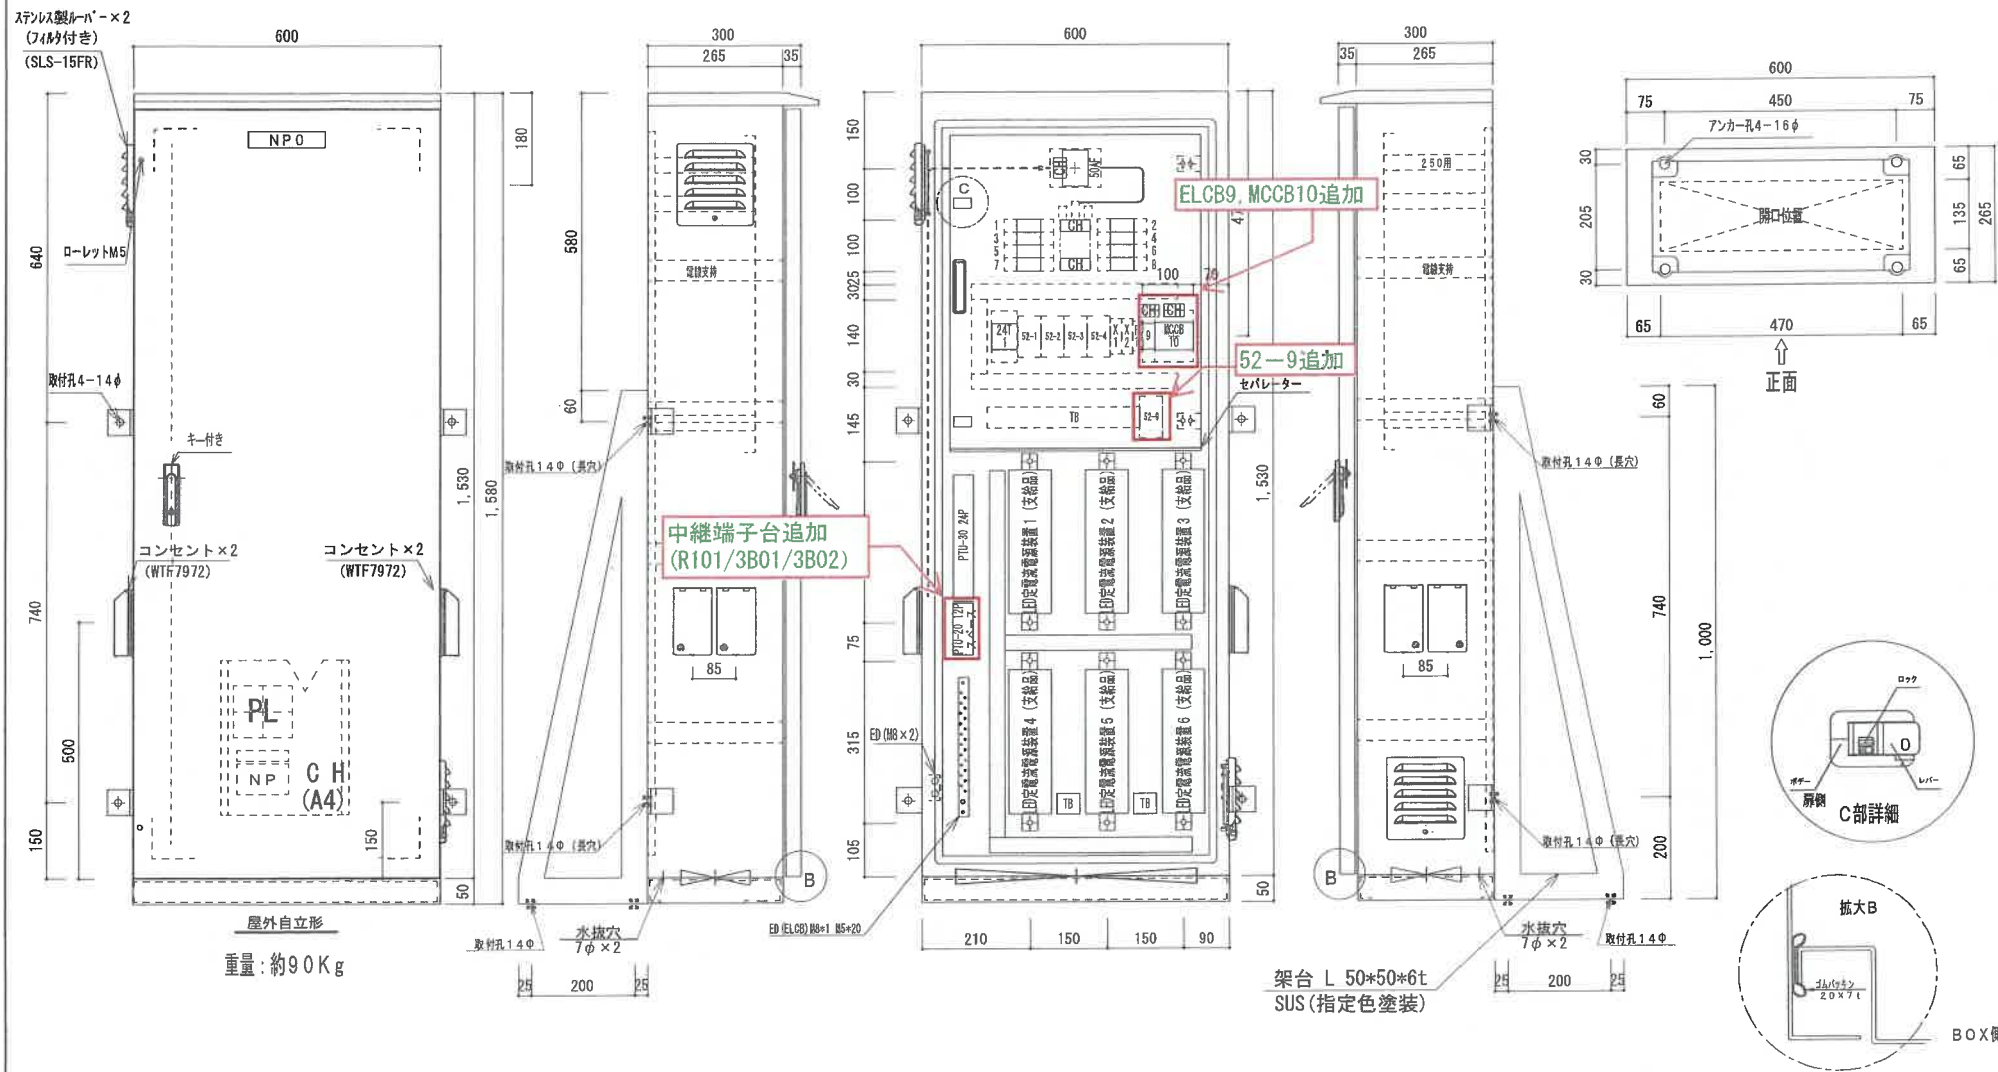


盤名称	銘板サイズ	備考
NP0 イベント盤1	150×30×3 t	白地に黒文字

年月日 (DATE)	記事 (CONTENTS)	扉 (DOOR)	SUS-1.5t	取手 (HANDLE)	A-1446-2-1	検図 (CHECKED)	設計 (DESIGNED)	製図 (DRAWN)	年月日 (DATE)	三角法 (3RD ANGLE PROJECTION)	縮尺 (SCALE)	品名 (TITLE)	図番 (DRAWING No.)	面数 (UNIT)
-	-	外箱 (BODY)	SUS-1.5t	塗装色	外 (OUT SIDE)	東恩納	伊佐	伊佐	-	株式会社 大成	1/10	イベント盤1 外形図	T22169-01A	1
-	-	中板 (IN PLATE)	ZAM-1.6/2.3t	PANEL	内 (IN SIDE)				-	TAISEI CORP. LTD.				
-	-	内扉 (INSIDE DOOR)	SPCC-1.2t	COLOR	架台 (STAND)				-					

勝連城跡の魅力向上・誘客強化事業


6

年月日 (DATE)	記事 (CONTENTS)	扉 (DOOR)	-	取手 (HANDLE)	-	検図 (CHECKED)	設計 (DESIGNED)	製図 (DRAWN)	年月日 (DATE)	三角法 (3RD ANGLE PROJECTION)	縮尺 (SCALE)	品名 (TITLE)	イベント盤1 単線図	
		外箱 (BODY)	-	塗装色 (OUT SIDE)	-	東 恩 納	伊 佐	伊 佐	-	1/10	図番 (DRAWING No.)	T 2 2 1 6 9 - 0 1 B	面数 (UNIT)	
		中板 (IN PLATE)	-	PANEL 内 (IN SIDE)	-									
		内扉 (INSIDE DOOR)	-	COLOR										
									株式会社 大成 (TAISEI CORP. LTD.)					

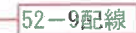

イベント盤1 タイマー回路結線図

年月日 (DATE)	記事 (CONTENTS)	扉 (DOOR)	-	取手 (HANDLE)		-	検図 (CHECKED)	設計 (DESIGNED)	製図 (DRAWN)	年月日 (DATE)	三角法 (3RD ANGLE PROJECTION)	縮尺 (SCALE)	品名 (TITLE)	イベント盤 1 タイマー回路結線図		
		外箱 (BODY)	-	塗装色	外 (OUT SIDE)	-	東 恩 納	伊 佐	伊 佐	-	株式会社 大成 TAISEI CORP. LTD.	1/10	図番 DRAWING No.	T 22169-01C	面数 UNIT	
		中板 (IN PLATE)	-	PANEL	内 (IN SIDE)	-										
		内扉 (INSIDE DOOR)	-	COLOR												

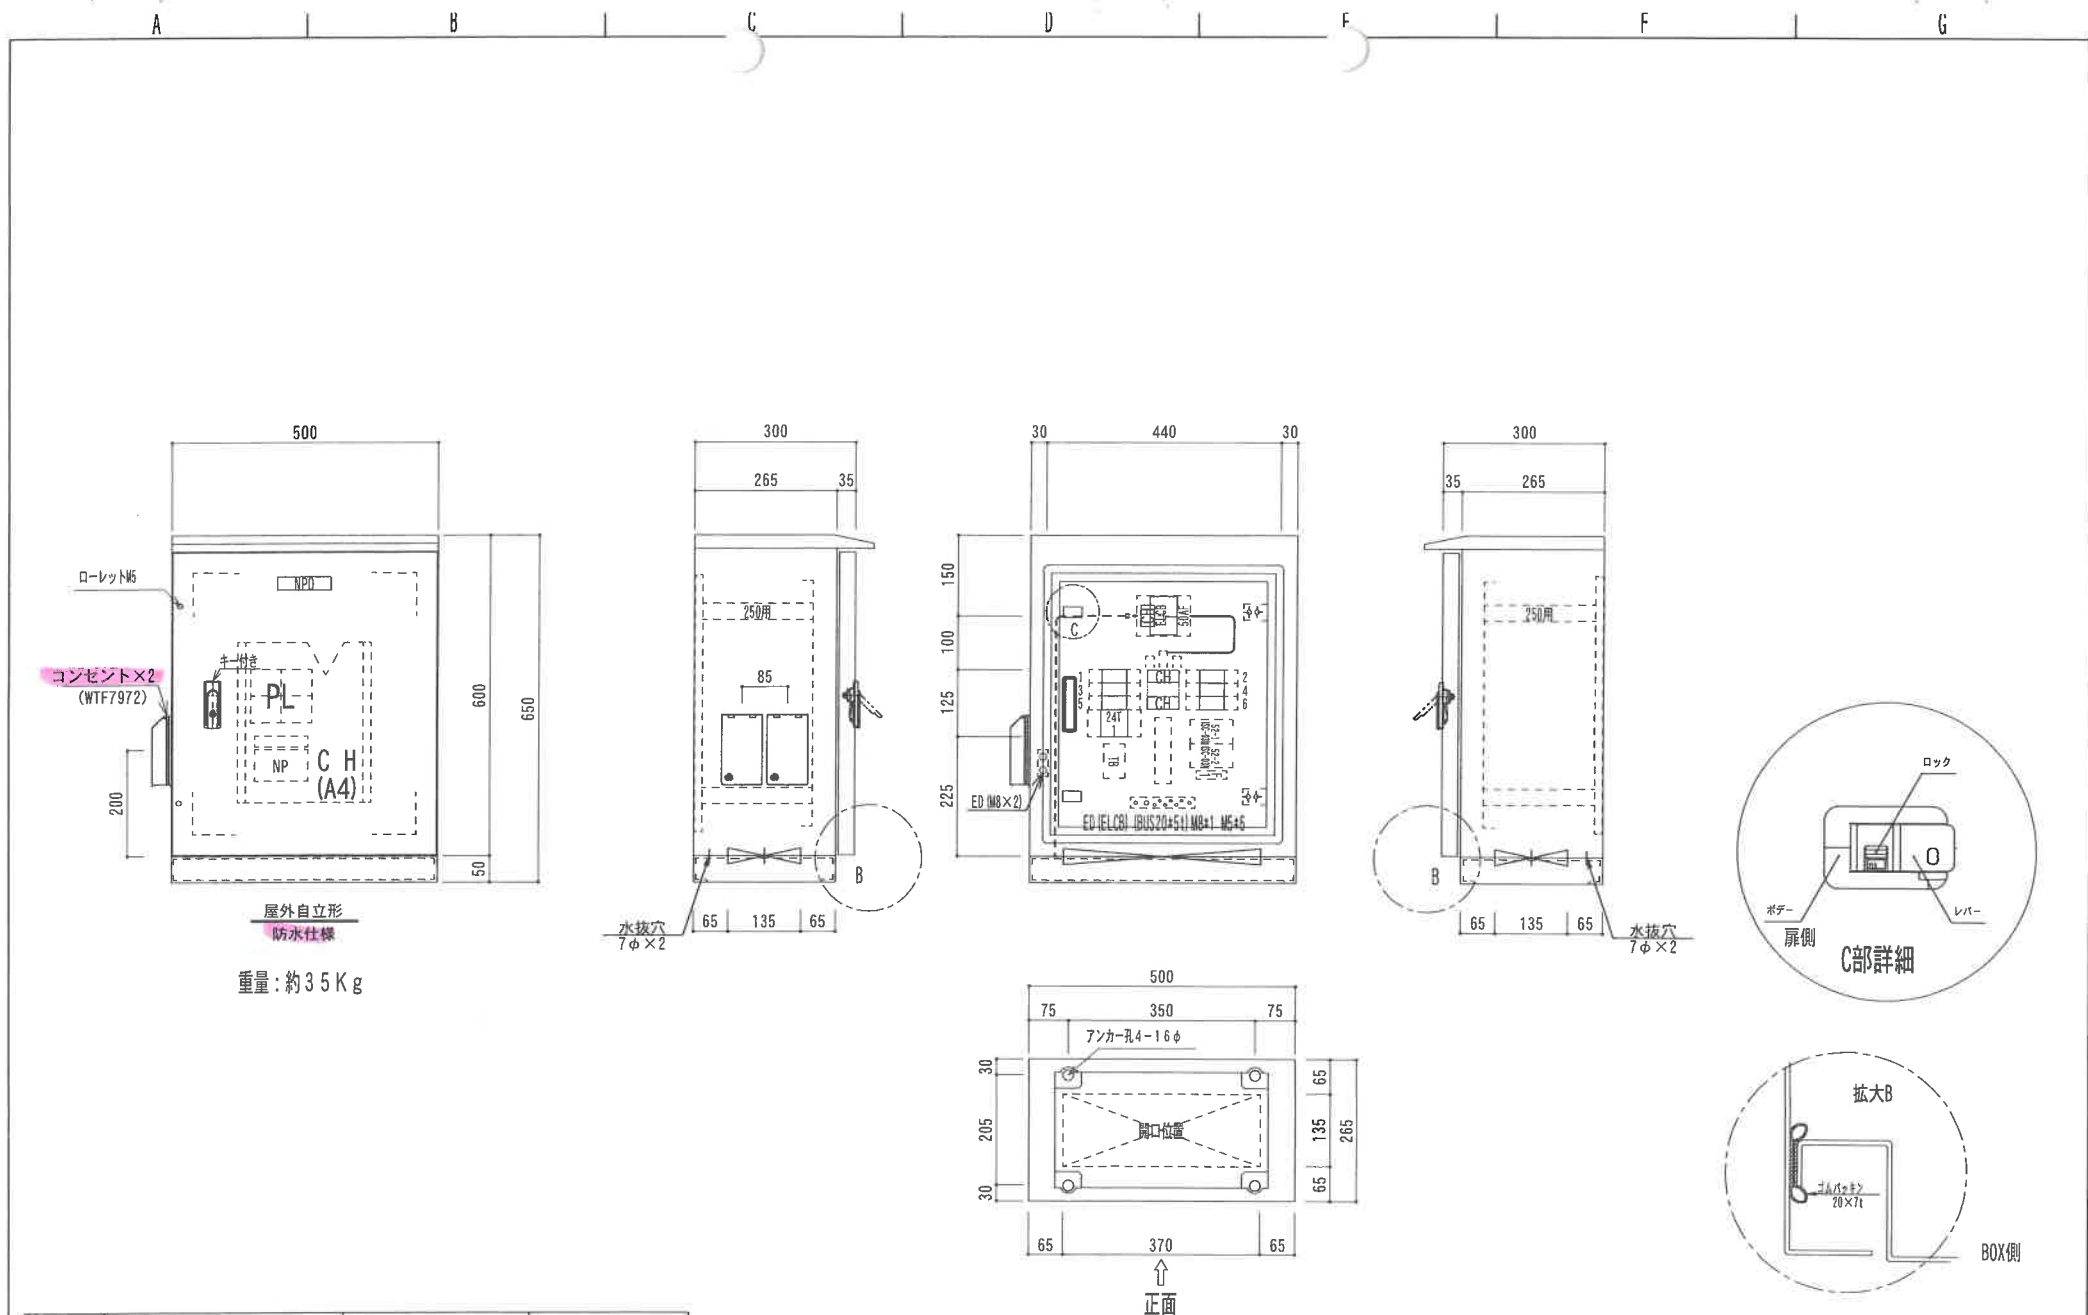

盤名称	銘板サイズ	備考
イベント盤2	100×25×3 t	白地に黒文字

年月日 (DATE)	記事 (CONTENTS)	扉 (DOOR)	外箱 (BODY)	中板 (IN PLATE)	内扉 (INSIDE DOOR)	SUS-1.5t	SUS-1.5t	ZAM-1.6/2.3t	SPCC-1.2t	取手 (HANDLE)	塗装色	外 (OUT SIDE)	内 (IN SIDE)	検図 (CHECKED)	設計 (DESIGNED)	製図 (DRAWN)	年月日 (DATE)	三角法 (3RD ANGLE PROJECTION)	縮尺 (SCALE)	品名 (TITLE)	図番 (DRAWING No.)	面数 (UNIT)
										A-1446-3-1	5Y7/1 (艶無し)	5Y7/1 (艶無し)	5Y7/1 (艶無し)	東園納	伊佐	伊佐	-		1/10	イベント盤2 外形図	T24020-01A	1
												株式会社 大成 TAISEI CORP. LTD.										

令和6年度勝連城跡の魅力向上・誘客強化事業（2期工事）

R. N. T.

ELCB-L 3P
50/40AT
(RC-5KA)
(30mA)
(0.1s)
(欠相保護付)
(EW50EAN)

BUS15×3t

TOTAL		
3,680,625	VA	

面数	UNIT
----	------

年月日 (DATE)	記事 (CONTENTS)	扉 (DOOR)	-	取手 (HANDLE)		-	検図 (CHECKED)	設計 (DESIGNED)	製図 (DRAWN)	年月日 (DATE)	三角法 (3RD ANGLE PROJECTION)	縮尺 (SCALE)	品名 (TITLE)	イベント盤2 単線図			
		外箱 (BODY)	-	塗装色	外 (OUT SIDE)	-											
		中板 (IN. PLATE)	-	PANEL	内 (IN SIDE)	-	東園納	伊佐	伊佐				株式会社 大成 TAISEI CORP. LTD.	図番 (DRAWING No.)	T 2 4 0 2 0 - 0 1 B	面数 (UNIT)	
		内扉 (INSIDE DOOR)	-	COLOR													

A

B

C

D

E

F

G

R101

AC 100V

N101

24時間タイマー
(停電補償付)

1. 三の曲輪エリア

2. 二の曲輪エリア

年月日 (DATE)	記事 (CONTENTS)	扉 (DOOR)	-	取手 (HANDLE)		-	検図 (CHECKED)	設計 (DESIGNED)	製図 (DRAWN)	年月日 (DATE)	三角法 (3RD ANGLE PROJECTION)	縮尺 (SCALE)	品名 (TITLE)	イベント盤2 タイマー回路結線図		
		外箱 (BODY)	-	塗装色 (OUT SIDE)	-						1/10					
		中板 (IN PLATE)	-	PANEL (IN SIDE)	-	東恩納	伊佐	伊佐	株式会社 大成			図番 (DRAWING No.)	面数 (UNIT)			
		内扉 (INSIDE DOOR)	-	COLOR				TAISEI CORP. LTD.			T 2 4 0 2 0 - 0 1 C					