

令和7年度

樹設置 (No. \_\_\_\_\_ )


物件設置 (No. \_\_\_\_\_ )

マッピング入力用紙


排水設備受付番号: \_\_\_\_\_

住所: \_\_\_\_\_


(平面図1)

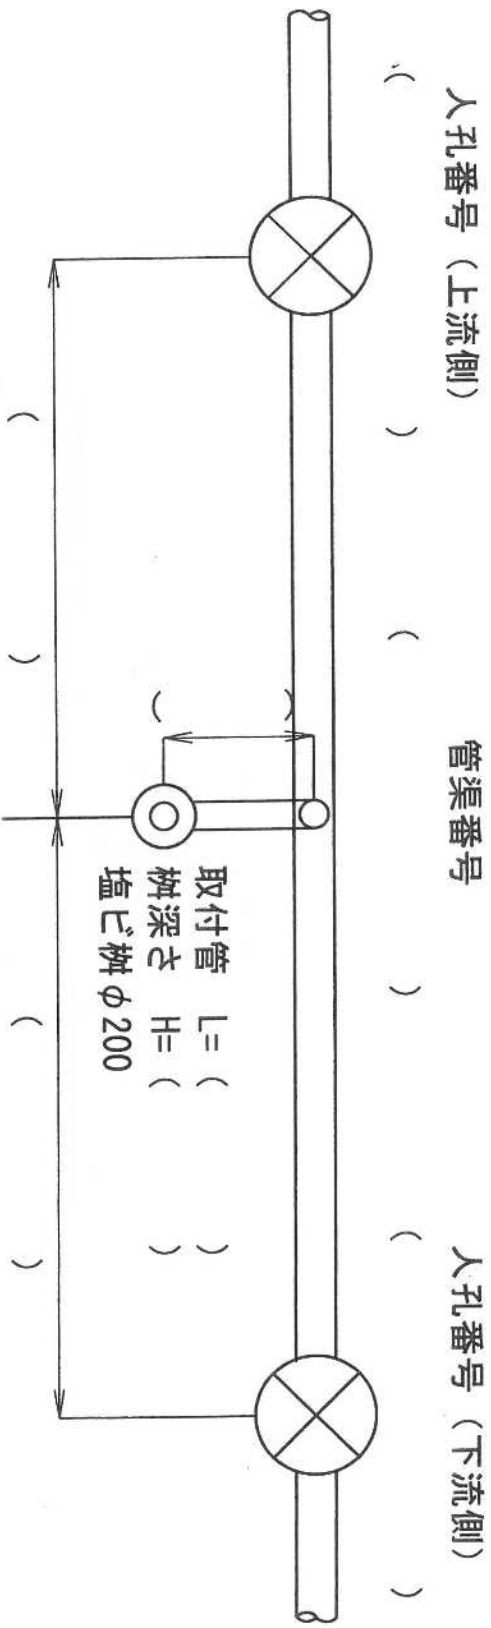

(平面図2)

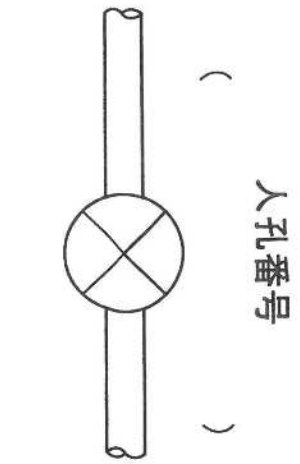

(平面図3)

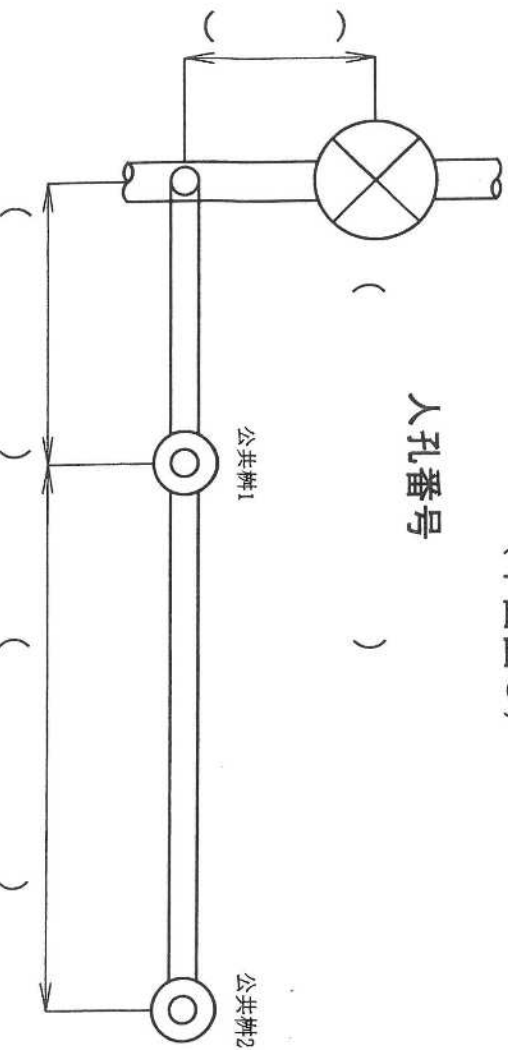

取付管 L= ( )  
 樹深さ H= ( )  
 塩ビ樹 φ200