

# 物件調査箇所位置図




# 物件No. 1



土地情報  
地番：上江洲328番地 面積：340.87㎡

縮尺 1 : 350

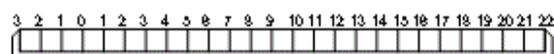



# 物件No. 1



撮影位置 ①



撮影位置 ②

撮影位置

# 物件No. 2




土地情報

地番：上江洲329番地

面積：389.98㎡

縮尺 1 : 350

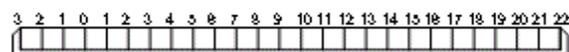

# 物件No. 2



撮影位置 ③



撮影位置 ④



撮影位置 ⑤


# 物件No. 3

写真撮影位置



土地情報  
地番：上江洲327番地 面積490.00㎡

縮尺 1 : 350

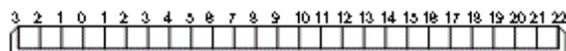

# 物件No. 3



撮影位置 ⑥




撮影位置 ⑦



撮影位置 ⑧


# 物件No. 4

写真撮影位置

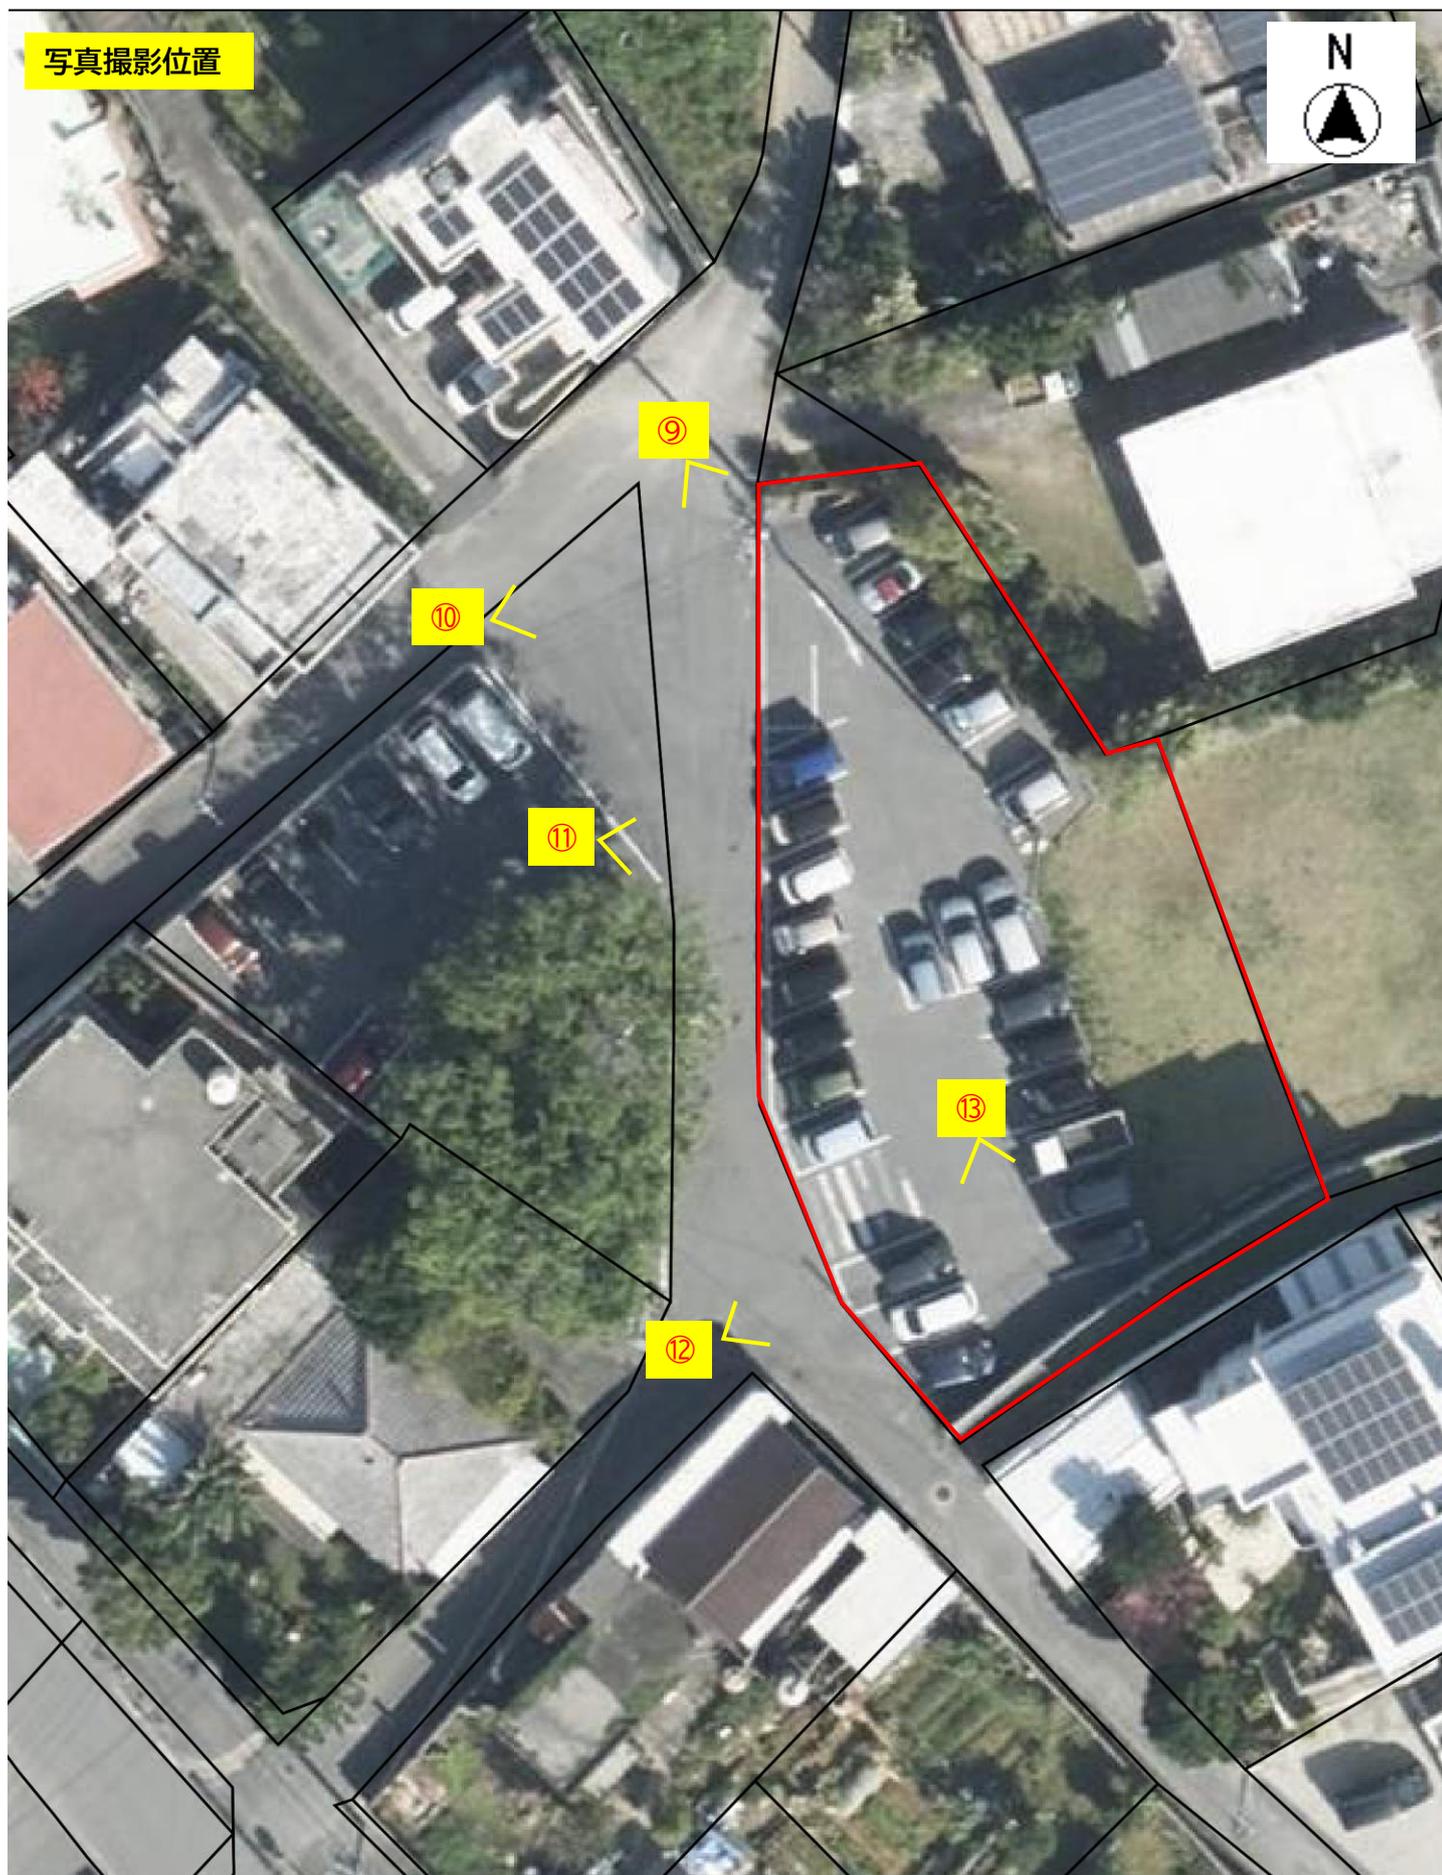

土地情報  
地番：上江洲326番地 面積：778.90㎡

縮尺 1 : 350

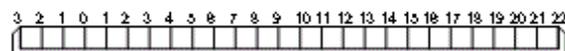

# 物件No. 4



撮影位置 ⑨



撮影位置 ⑩



撮影位置 ⑪

# 物件No. 4



撮影位置 ⑫

---



撮影位置 ⑬

---

撮影位置

---

# 物件No. 5


写真撮影位置



土地情報

地番：上江洲309番地 面積：654.00㎡

縮尺 1 : 350

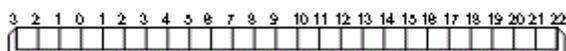

# 物件No. 5



撮影位置 ⑭

---



撮影位置 ⑮

---



撮影位置 ⑯

---

# 物件No. 5



撮影位置 ⑰

---

撮影位置

---

撮影位置

---