


中部広域都市計画用途地域の変更
(うるま市決定)

うるま市 石川終末処理場周辺地区

計画図 A0=1:2,500
A3=NOT TO SCALE

(1/1)

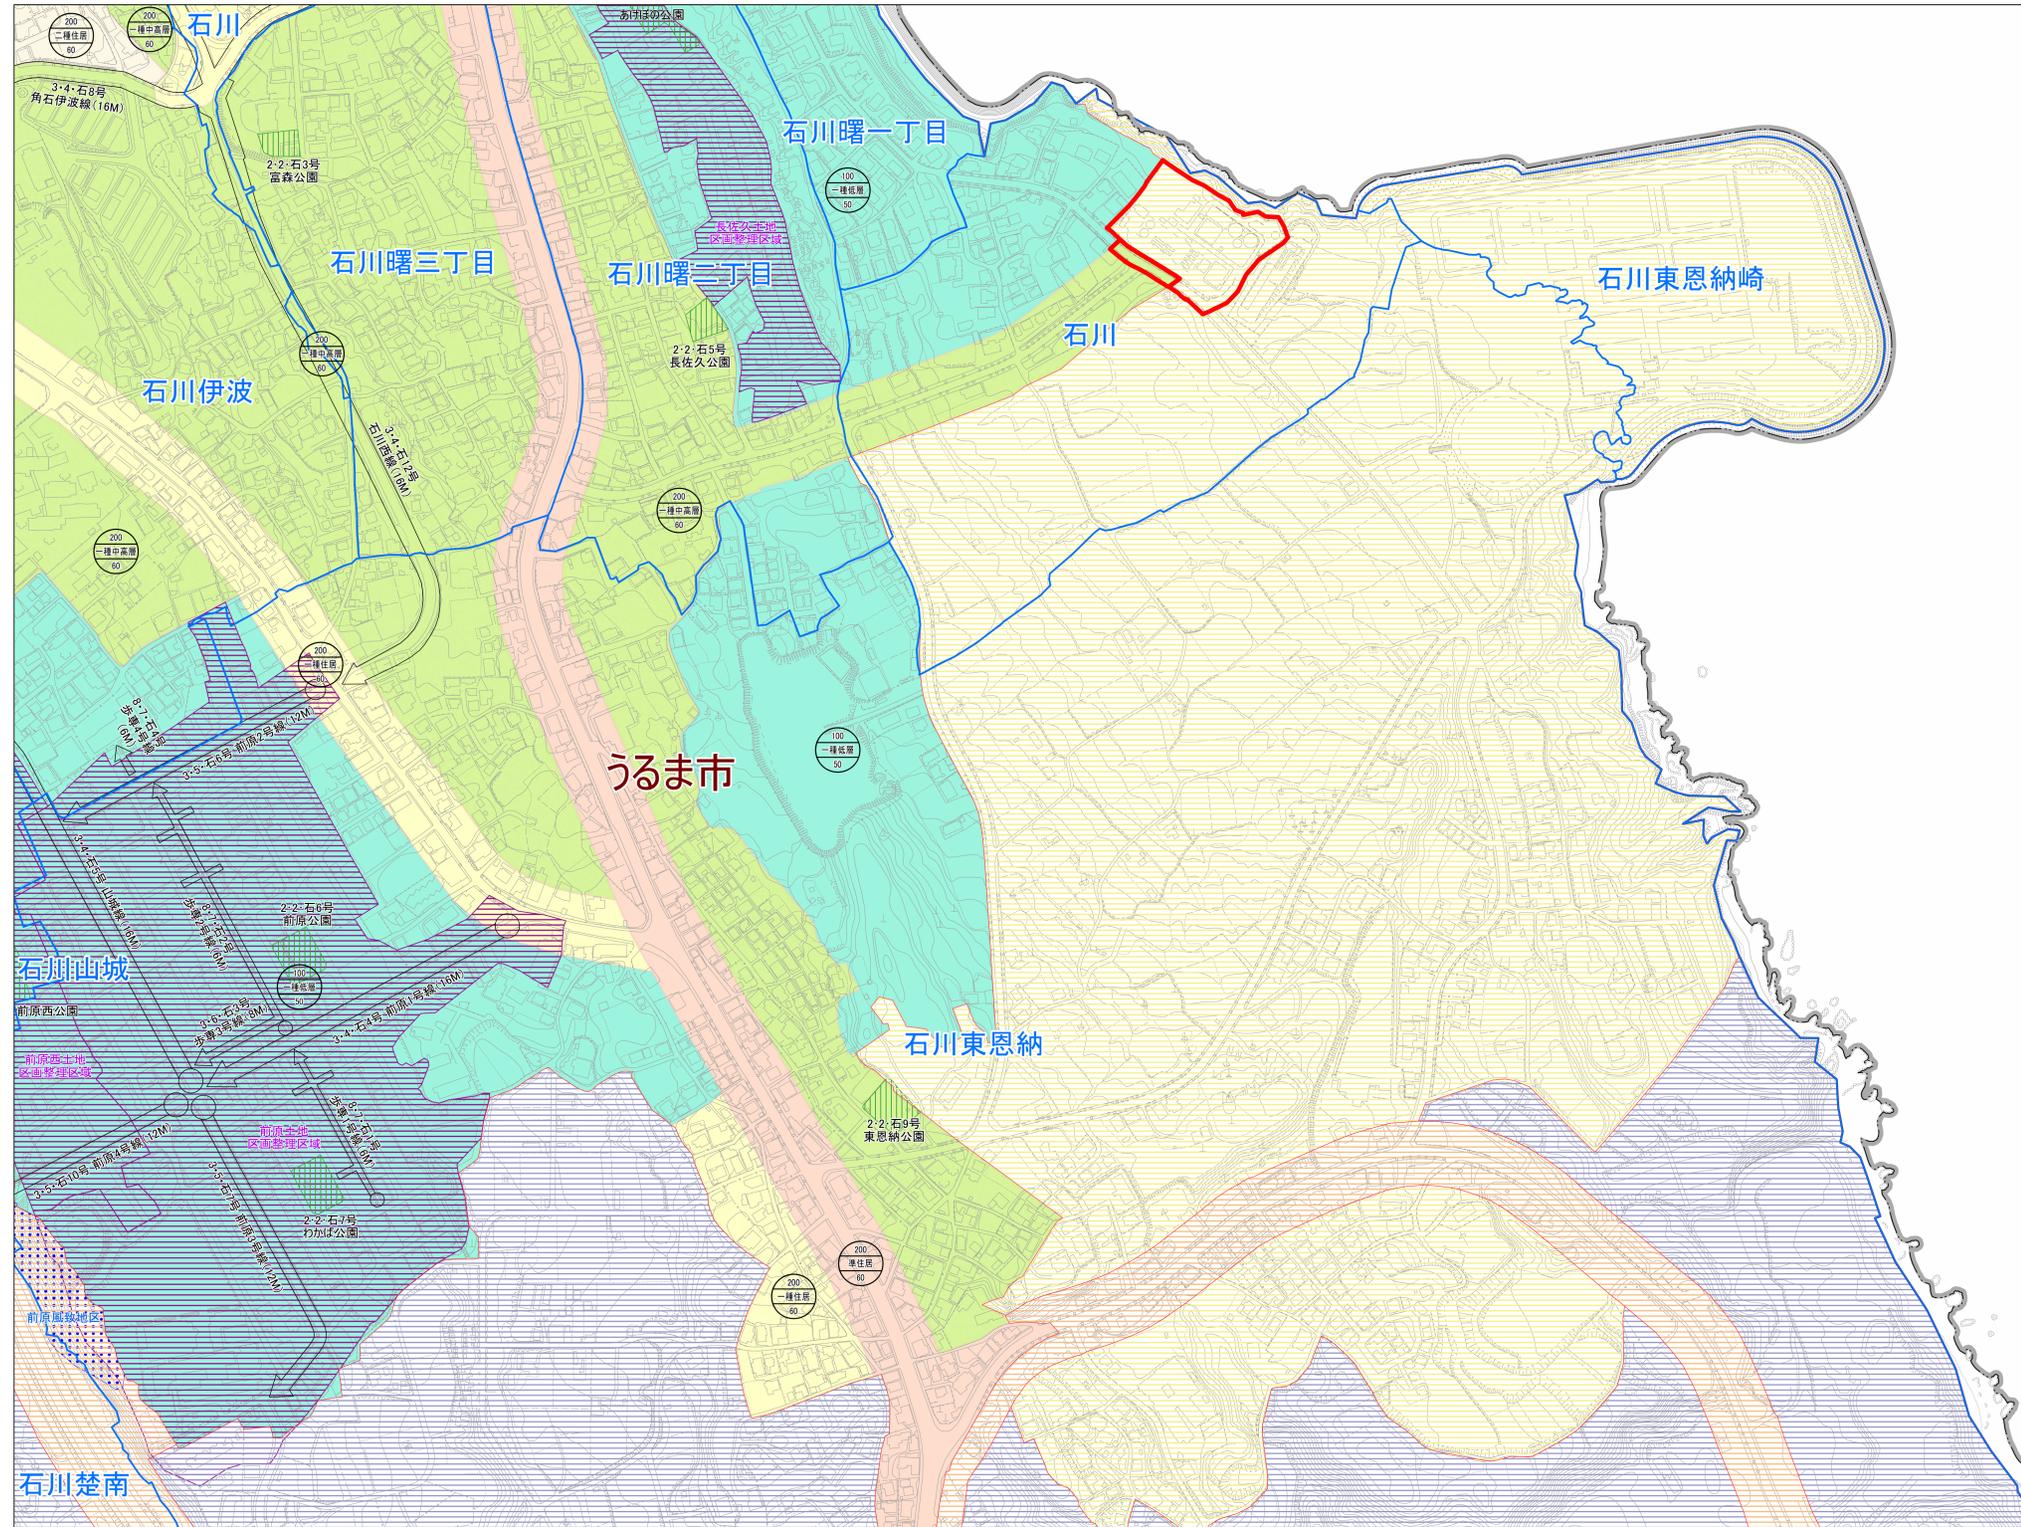

151E472	151E481	151E482
151E474	151E483	151E484
151E572	151E581	151E582

- 凡例**
- 変更区域
 - 市町村界
 - 大字界
 - 都市計画区域
- 用途地域**
- 第一種低層住居専用地域
 - 第一種中高層住居専用地域
 - 第二種中高層住居専用地域
 - 第一種住居地域
 - 第二種住居地域
 - 準住居地域
 - 近隣商業地域
 - 商業地域
 - 準工業地域
 - 工業地域
 - 工業専用地域
- 特定用途制限地域**
- 市街地形成誘導地区
 - 幹線道路沿道地区
 - 市街地緩衝地区
 - 集落環境保全地区
 - 景観保全地区
 - 農業保全地区
 - 勝連城跡周辺保全地区
- 景観地区**
- 本集落ゾーン
 - 県道16号線ゾーン
 - 勝連城跡環境保全ゾーン
- その他の地域地区**
- 準防火地域
 - 風致地区
 - 臨港地区
 - 地区計画
- 都市施設**
- 都市計画道路
 - 公園・緑地
 - 市街地開発事業
 - 土地区画整理事業
 - その他
 - 防衛施設区域

