


(仮称)上江洲公園計画数量算出根拠図

S=1/150

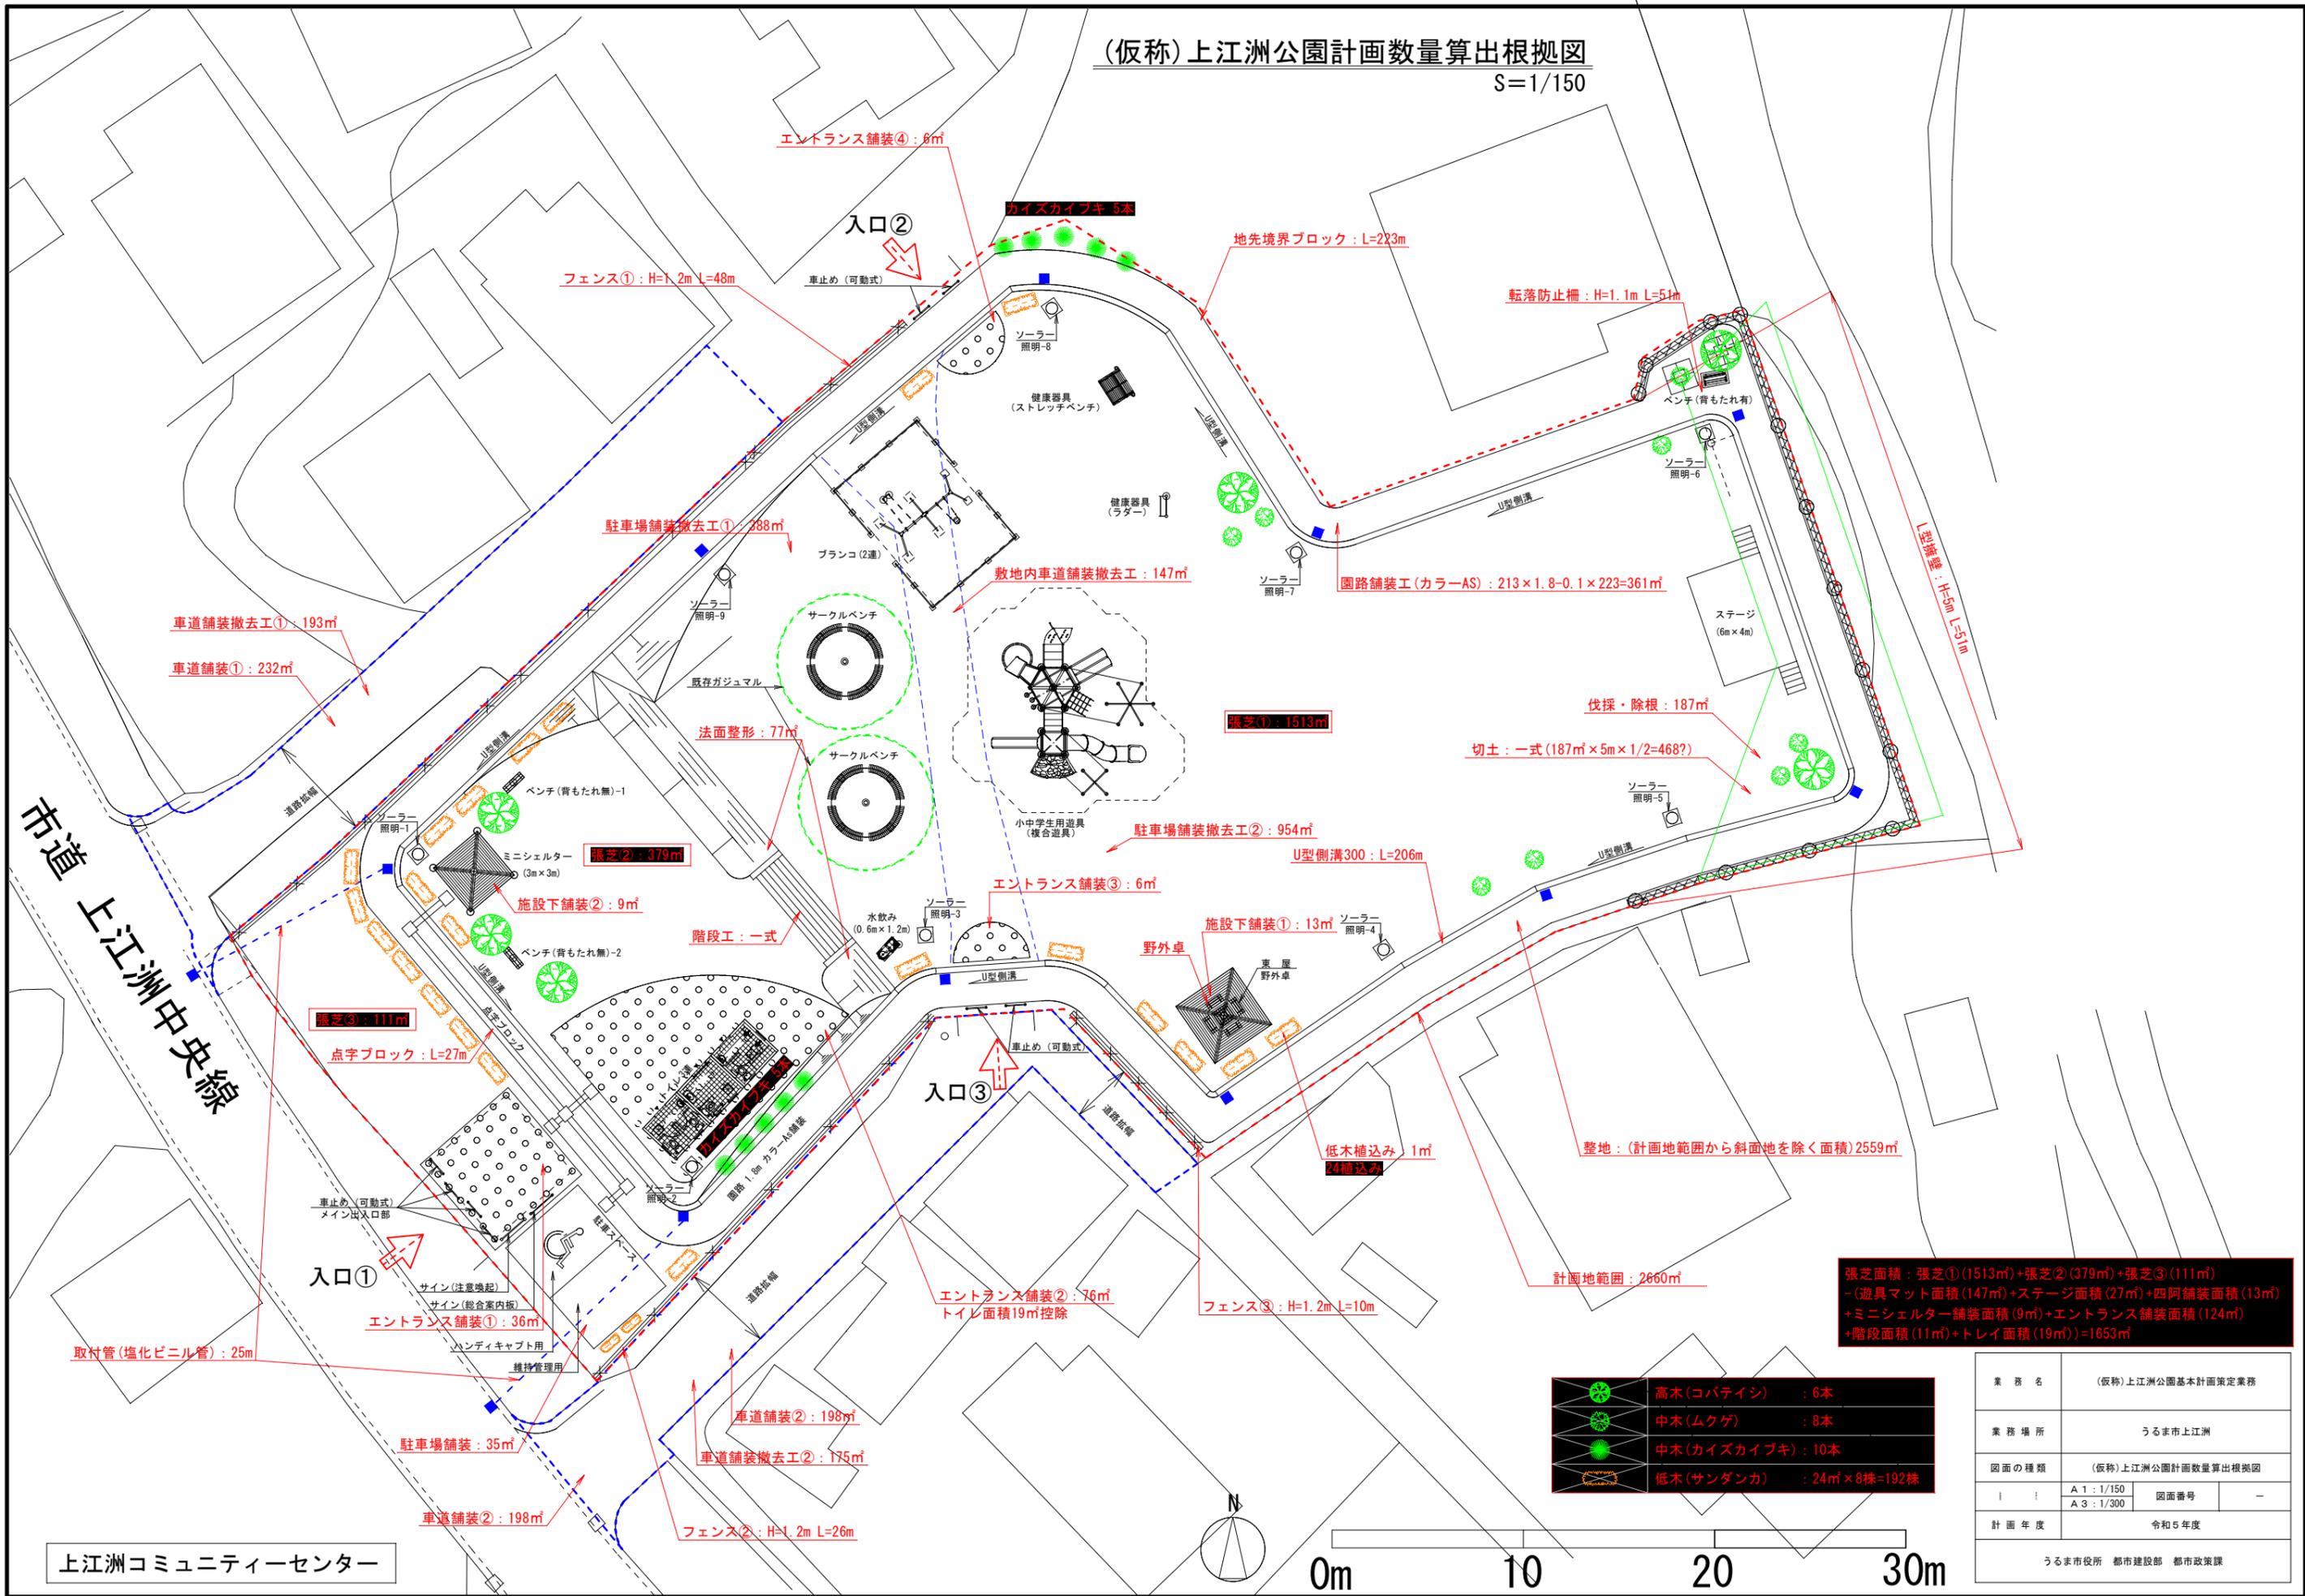

張芝面積：張芝①(1513㎡)+張芝②(379㎡)+張芝③(111㎡)
 -(遊具マット面積(147㎡)+ステージ面積(27㎡)+四阿舗装面積(13㎡)
 +ミニシェルター舗装面積(9㎡)+エントランス舗装面積(124㎡)
 +階段面積(11㎡)+トレイ面積(19㎡)=1653㎡

| | | |
|--|-------------|---------------|
| | 高木(コバテイシ) | : 6本 |
| | 中木(ムクゲ) | : 8本 |
| | 中木(カイズカイブキ) | : 10本 |
| | 低木(サンダンカ) | : 24㎡×8株=192株 |

| | | | |
|--------------------|--------------------|------|---|
| 業務名 | (仮称)上江洲公園基本計画策定業務 | | |
| 業務場所 | うるま市上江洲 | | |
| 図面の種類 | (仮称)上江洲公園計画数量算出根拠図 | | |
| | A 1 : 1/150 | 図面番号 | - |
| | A 3 : 1/300 | | |
| 計画年度 | 令和5年度 | | |
| うるま市役所 都市建設部 都市政策課 | | | |

上江洲コミュニティセンター

市道 上江洲中央線