

計 画 平 面 図

S=1:300

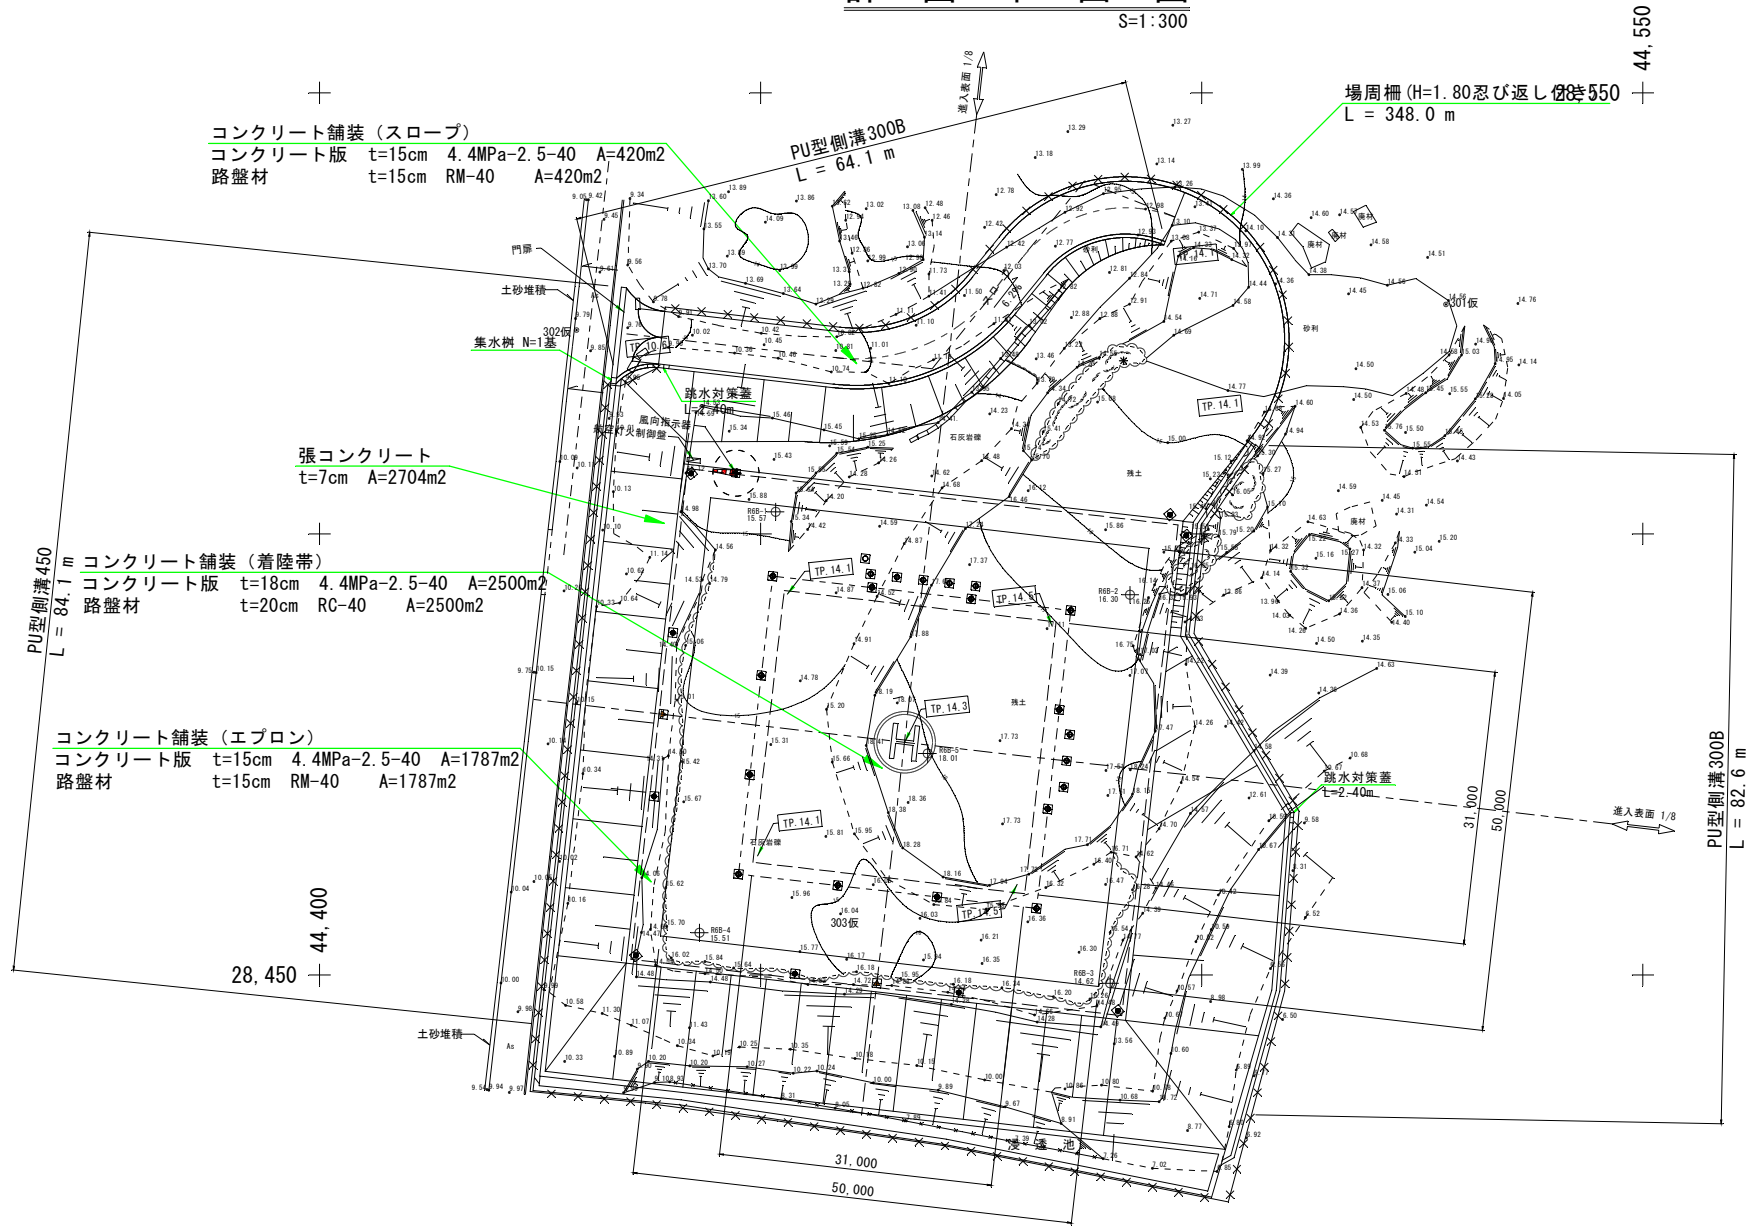


表 目 名	津賀島ヘリポート施設整備基本設計業務
図 名	計画平面図
作成年月日	令和 7年 3月
縮 尺	1:300
図面番号	1 / 18
企 業 名	株式会社 津賀島ヘリポート施設整備基本設計業務
事 業 者 名	うるま市 企画部 プロジェクト推進課