



コンクリート舗装断面詳細図

エプロン・道路部コンクリート舗装標準断面図
T-2 type T-3 type S=1/10

着陸帯コンクリート舗装標準断面図
T-1 type S=1/10

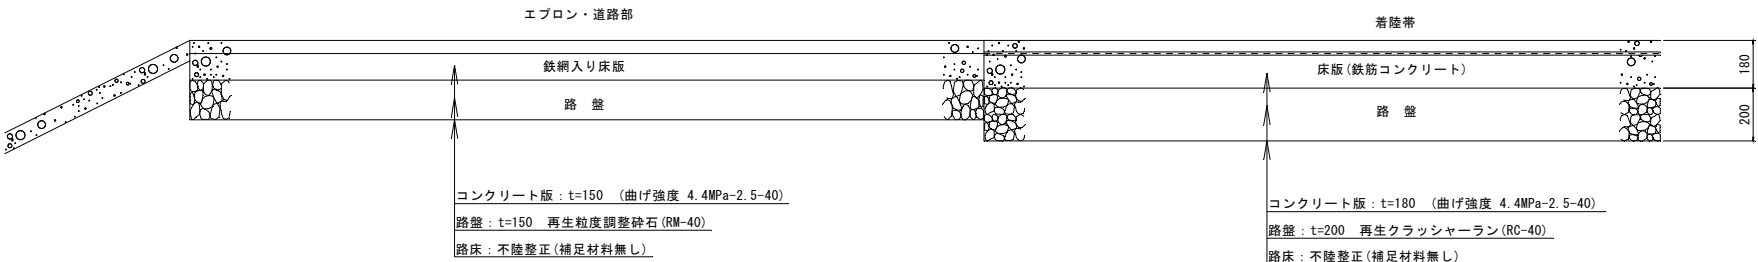

防草対策
S=1/20

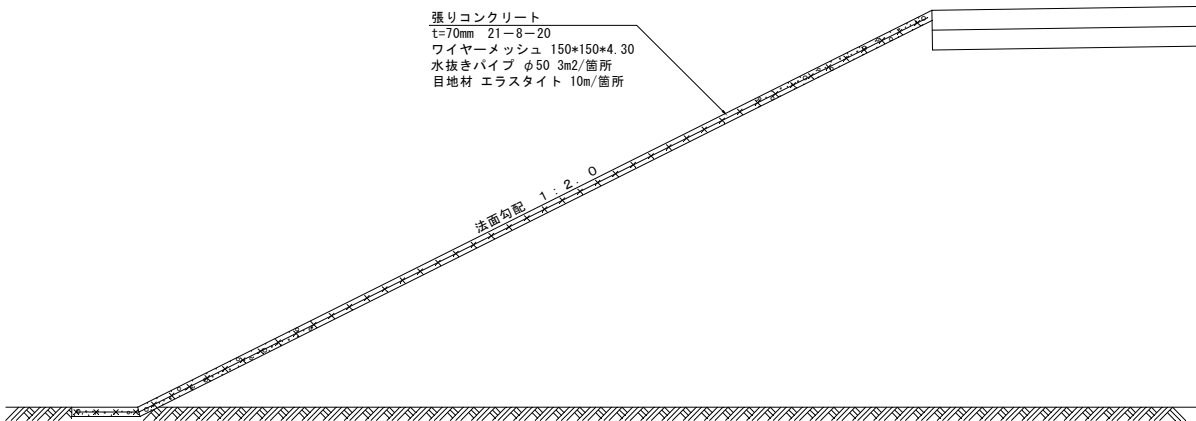

業 務 名	津賀島ヘリポート施設整備基本設計業務		
図 面 名	コンクリート舗装断面詳細図		
作成年月日	令和 7年 3月		
図 示	図面番号	6 / 18	
会 社 名	南近下建設コンサルタント・ 南ベストコンサルタント共同企業体		
事業者名	うるま市 企画部 プロジェクト推進1課		