



## 目地詳細図(1)

横伸縮目地構造図  
T-1 type S=1/10

平面図

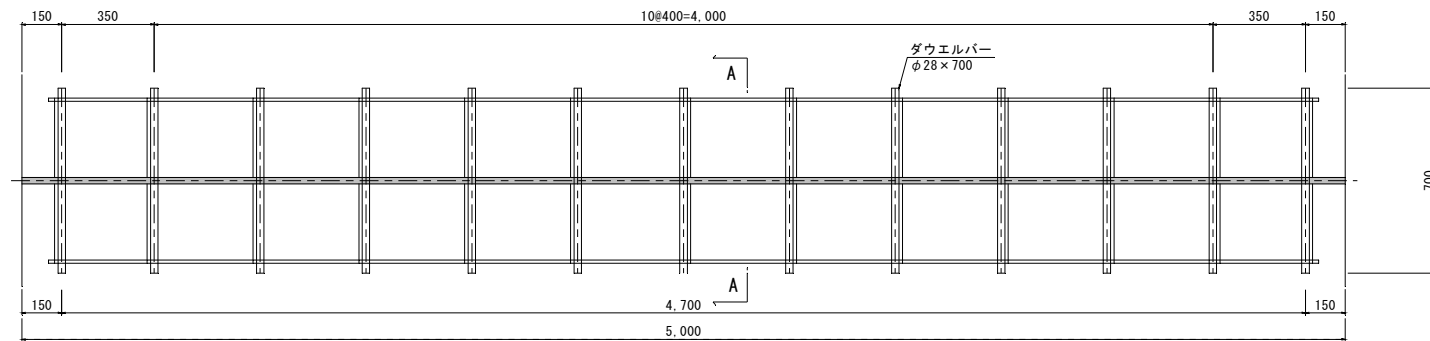


断面図

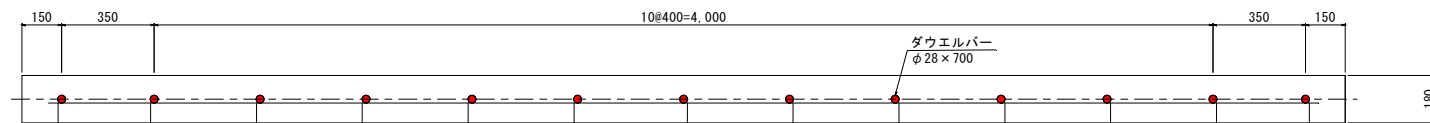


横伸縮目地構造図  
T-2,3 type S=1/10


平面図

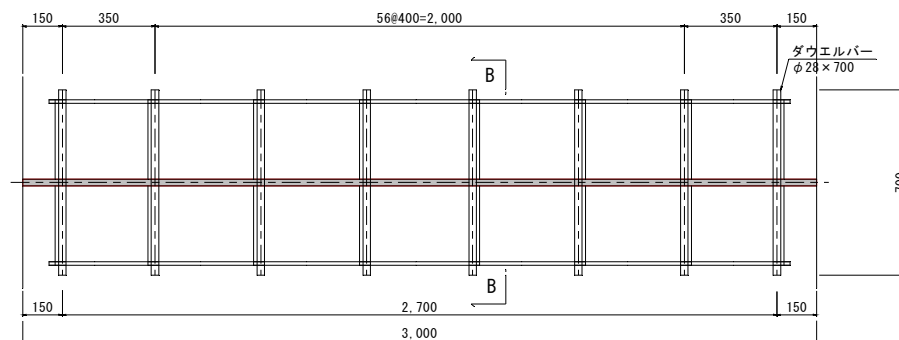


断面図

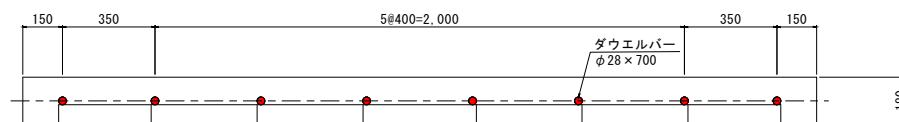

A-A 断面図  
S=1/5

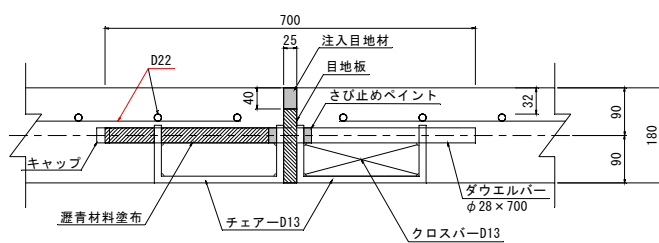

B-B 断面図  
S=1/5

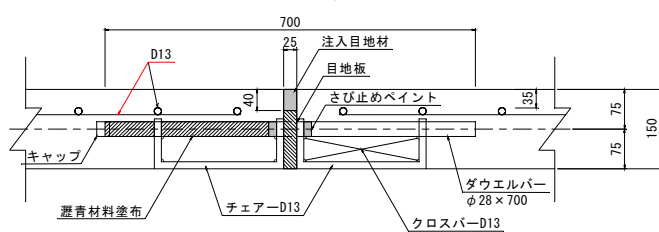

業 務 名	津堅島ヘリポート施設整備基本設計業務		
図 面 名	目地詳細図(1)		
作成年月日	令和 7年 3月		
図 示	図面番号	8 / 18	
会 社 名	新島下建設コンサルタント・ ㈱ベストコンサルタント共同企業体		
事 業 者 名	うるま市 企画部 プロジェクト推進1課		