


灯火詳細図②

【参考図】

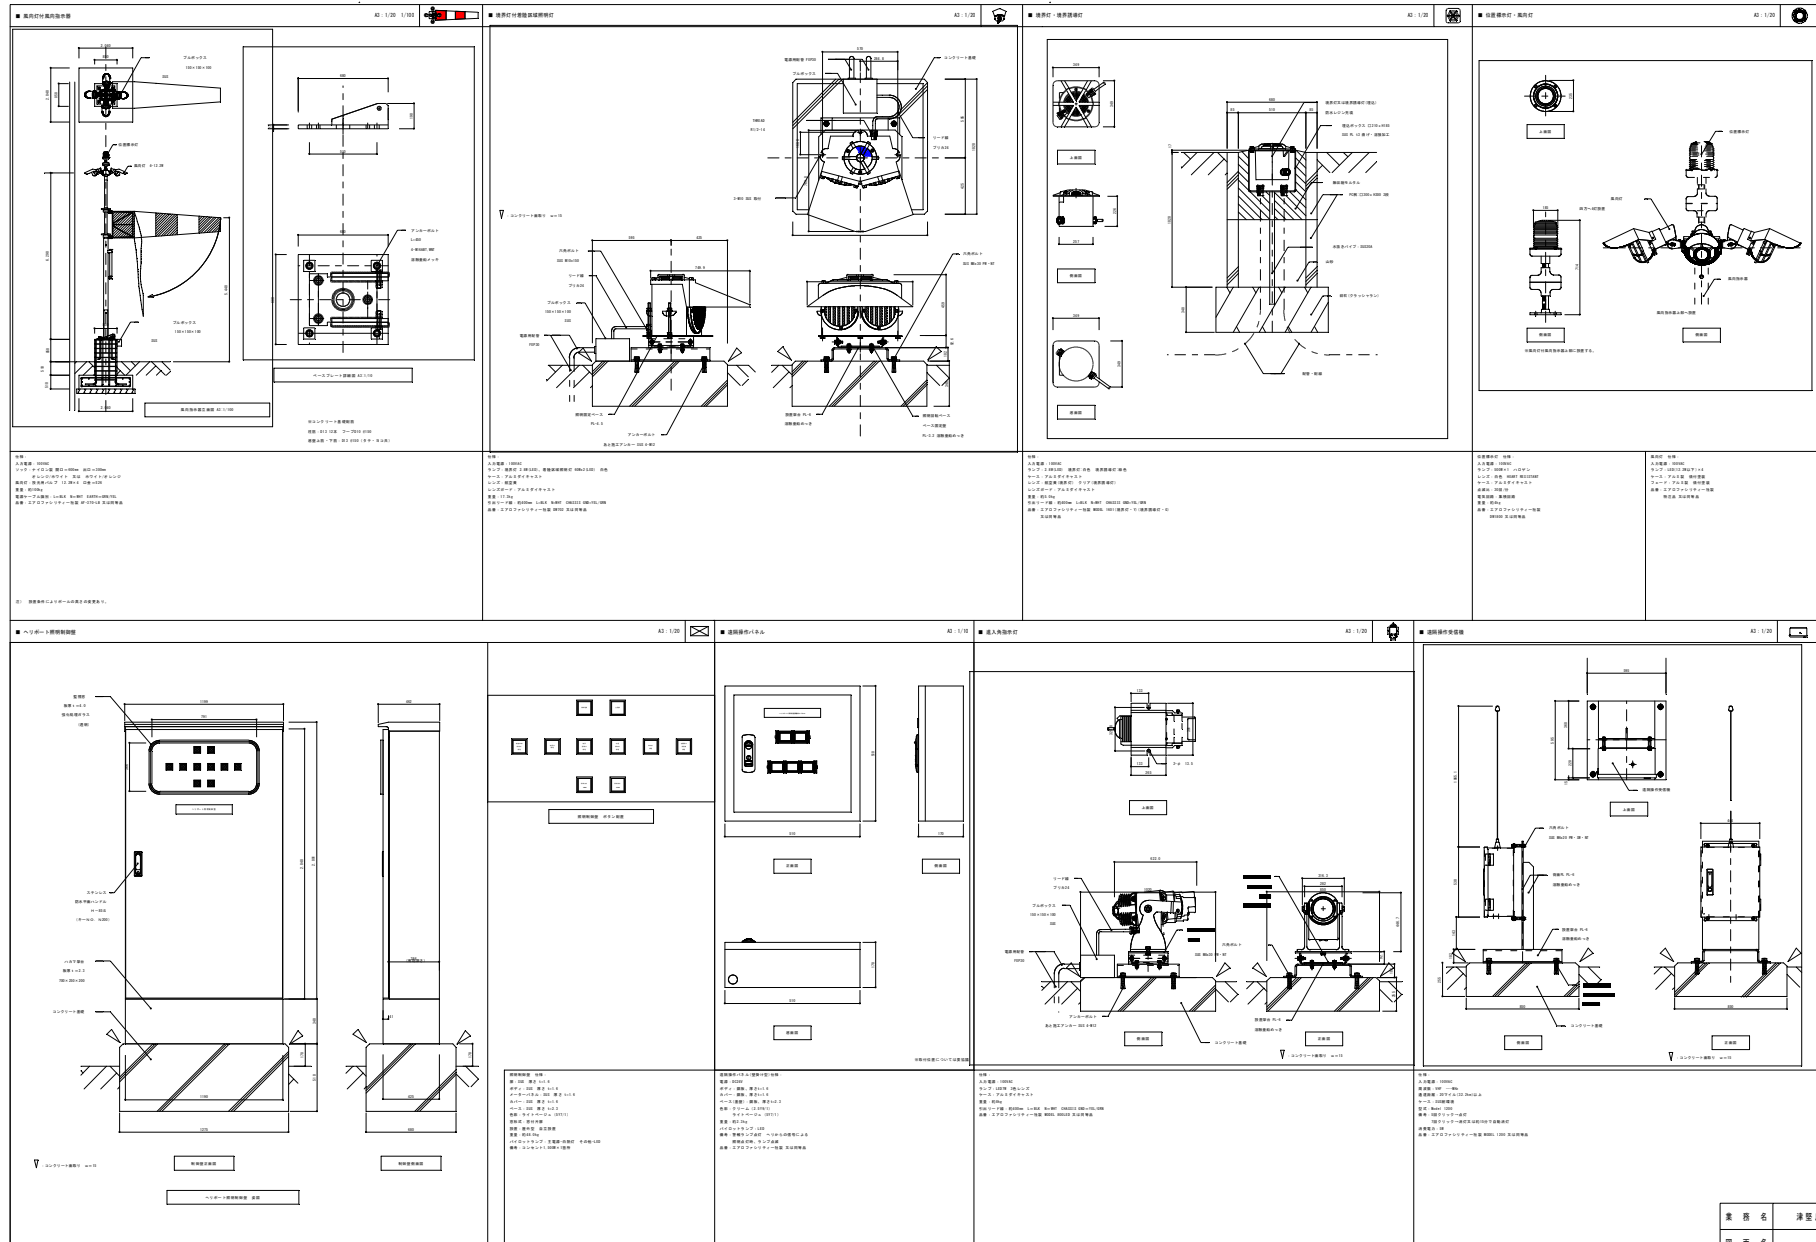

業 務 名	津堅島ヘリポート施設整備基本設計業務
図 面 名	灯火詳細図②
作成年月日	令和 7年 3月
図 示	図面番号 18 / 18
食 社 名	南和建設コンサルタント・ 株式会社コンサルタント共同企業体
事 業 者 名	うるま市 企画部 プロジェクト推進1課