




【勝連南風原長田排水路整備事業物件調査業務】
調査箇所図

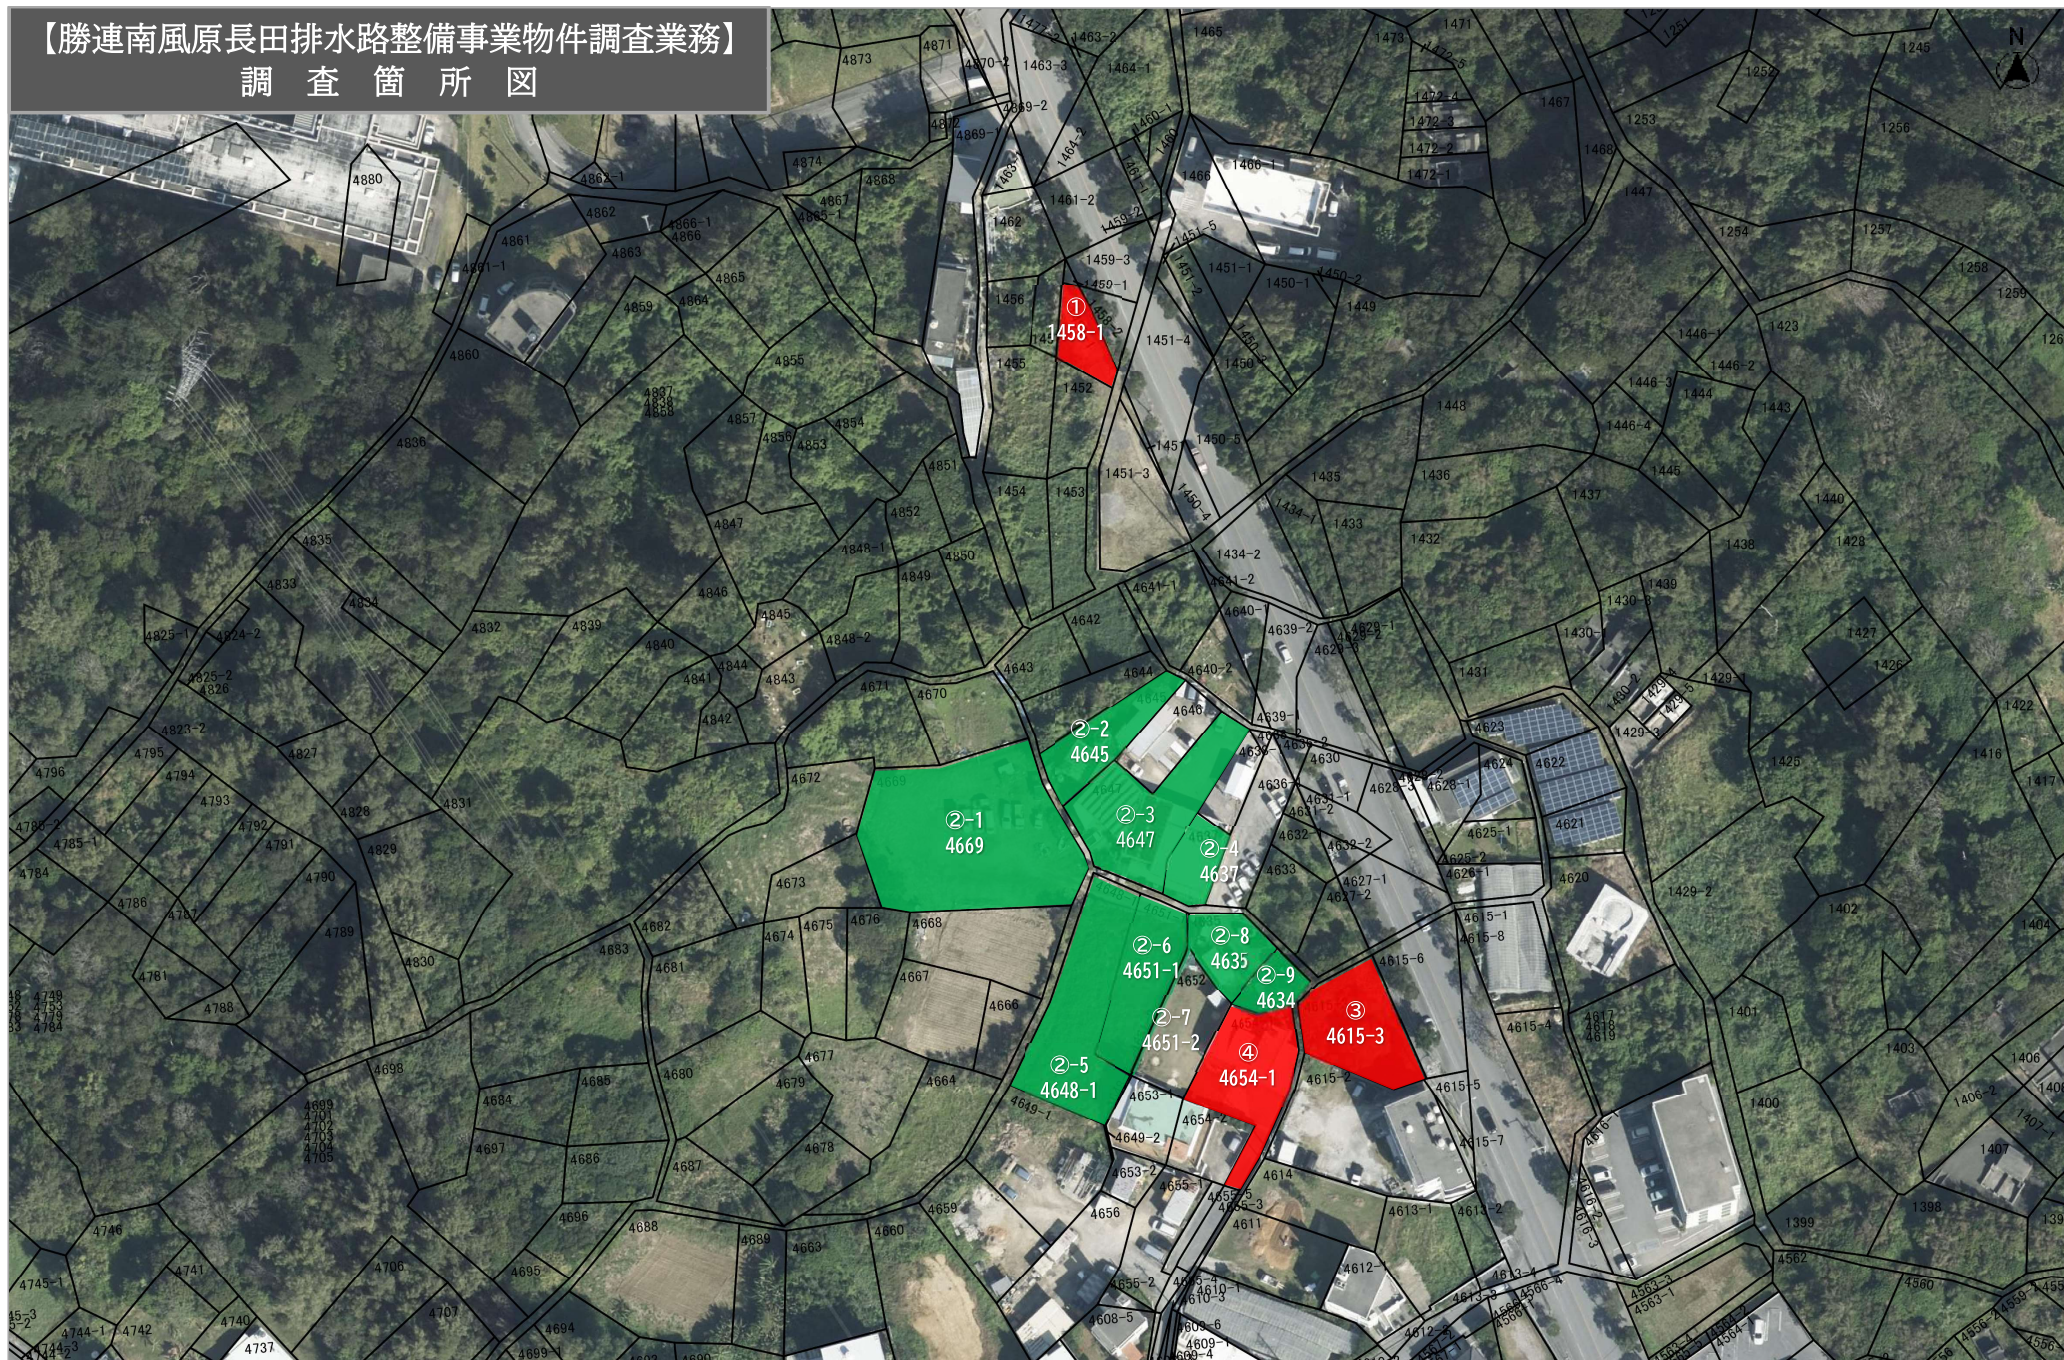


縮尺 1 : 1000

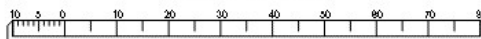

【勝連南風原長田排水路整備事業物件調査業務】
調 査 箇 所 図

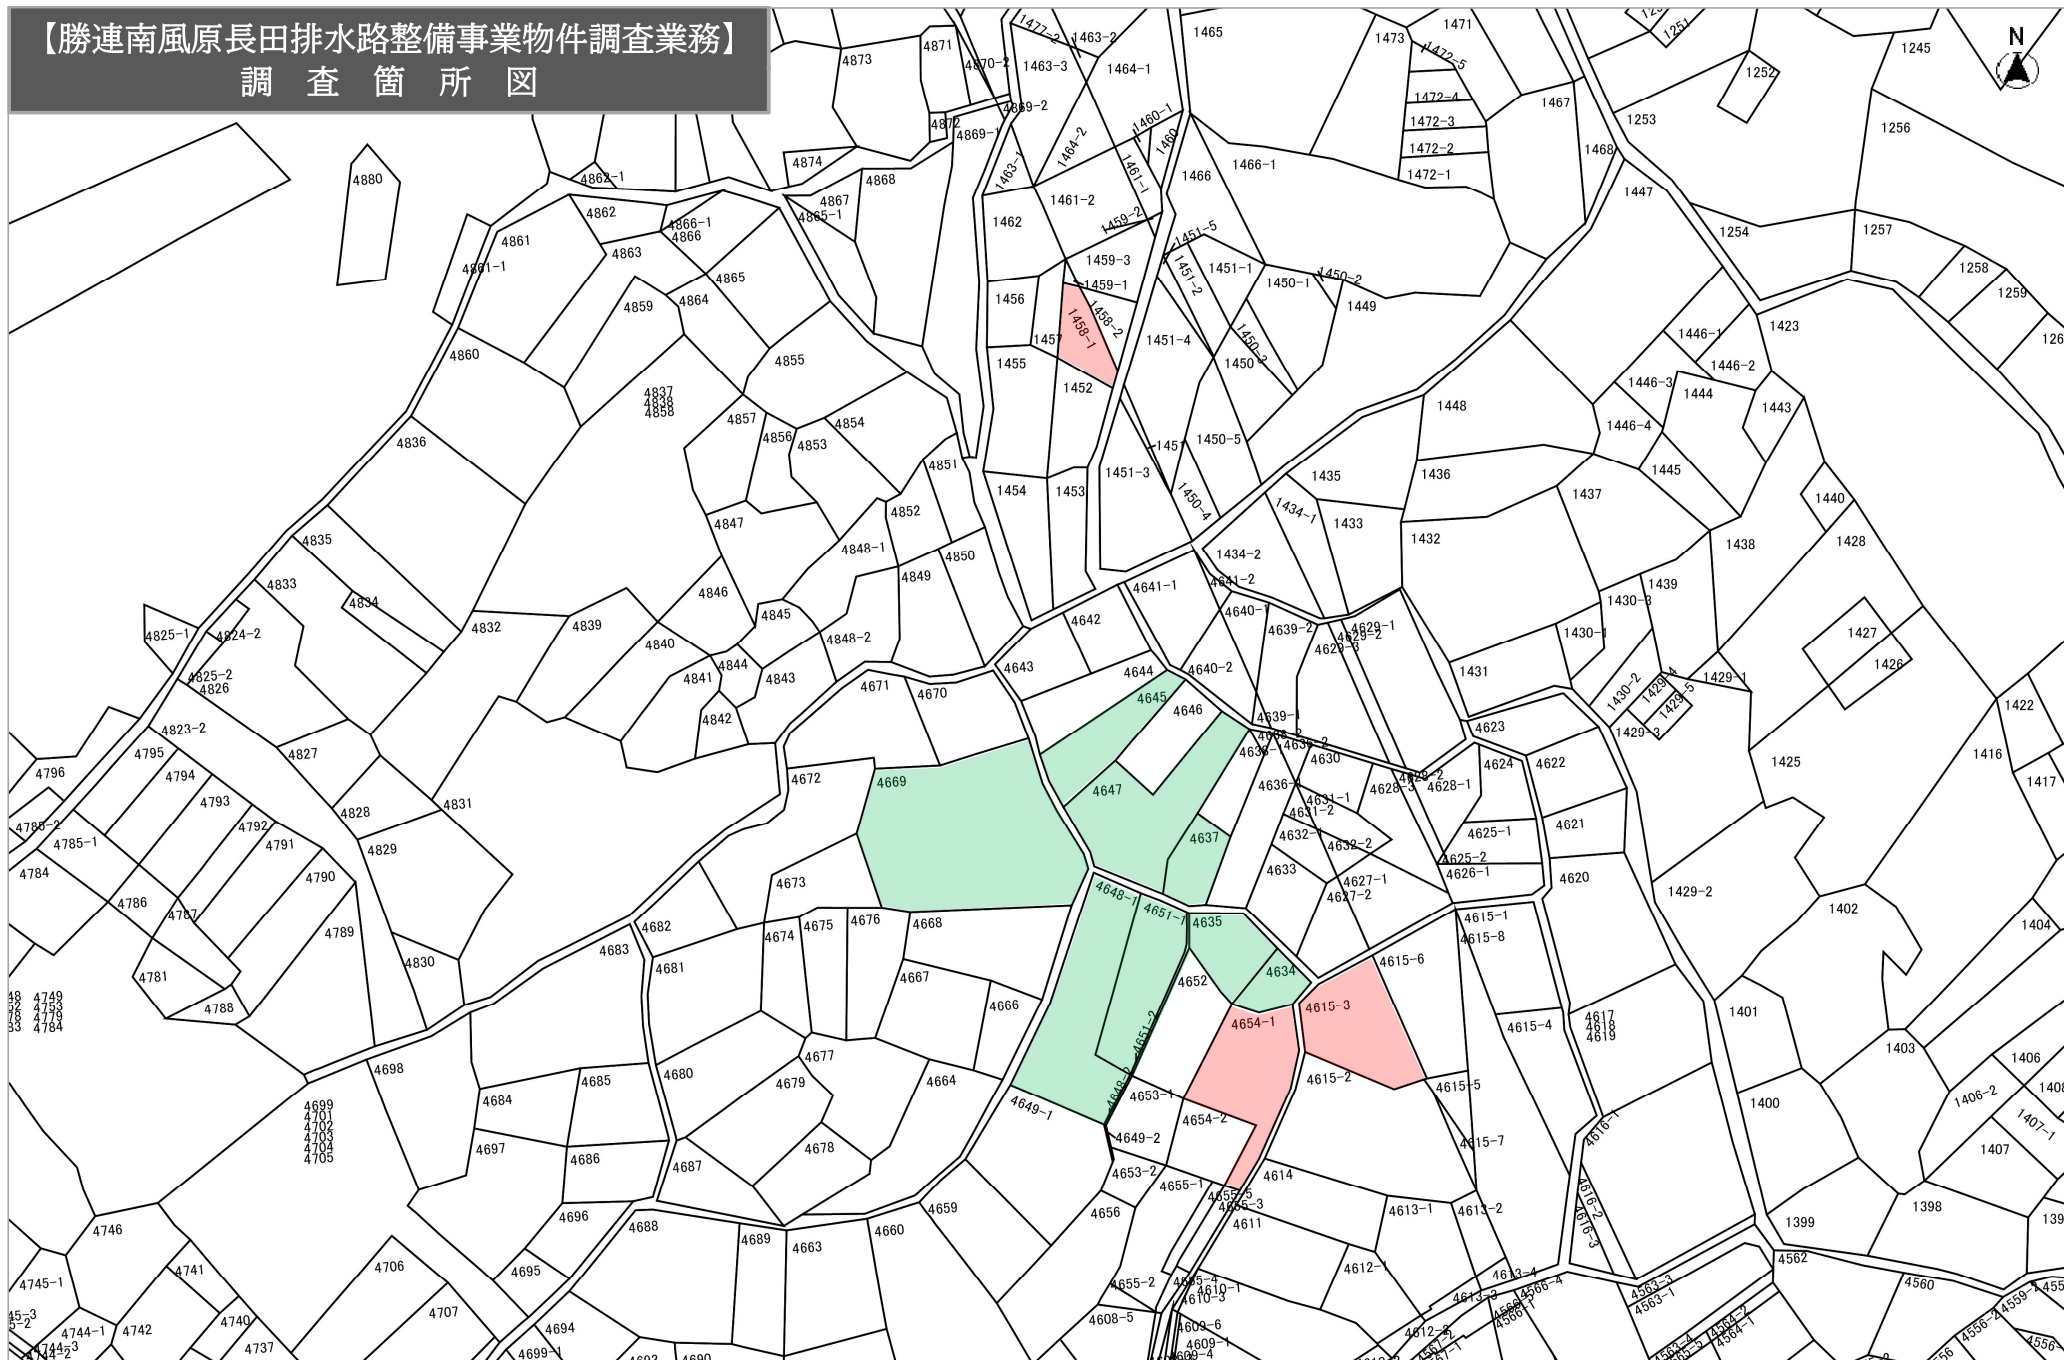


縮尺 1 : 1000

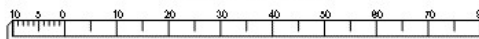

【勝連南風原長田排水路整備事業物件調査業務】

物件No.①〔与那城照間1458-1〕

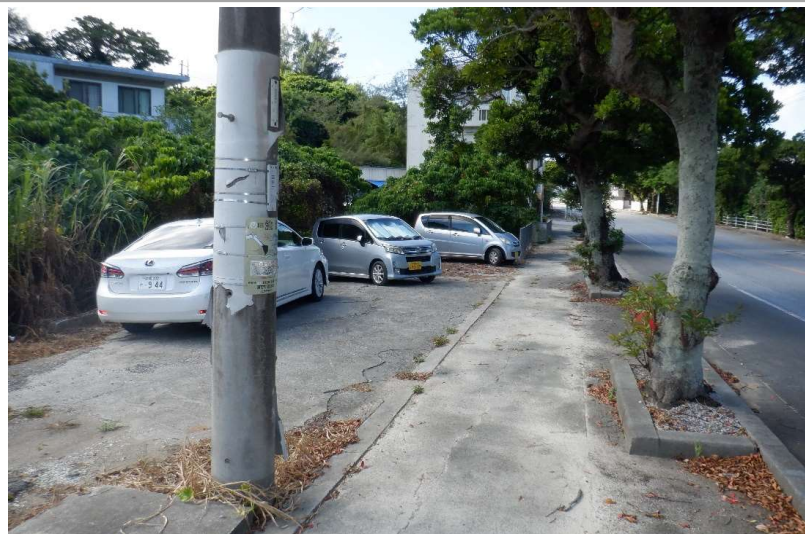

物件No.②〔勝連南風原4669, 4645〕



物件No.②〔勝連南風原4669, 4647〕



物件No.②〔勝連南風原4647, 4648-1〕



【勝連南風原長田排水路整備事業物件調査業務】


物件No.②〔勝連南風原4637, 4651-1〕



物件No.②〔勝連南風原4634, 4635〕



物件No.③〔勝連南風原4615-3〕

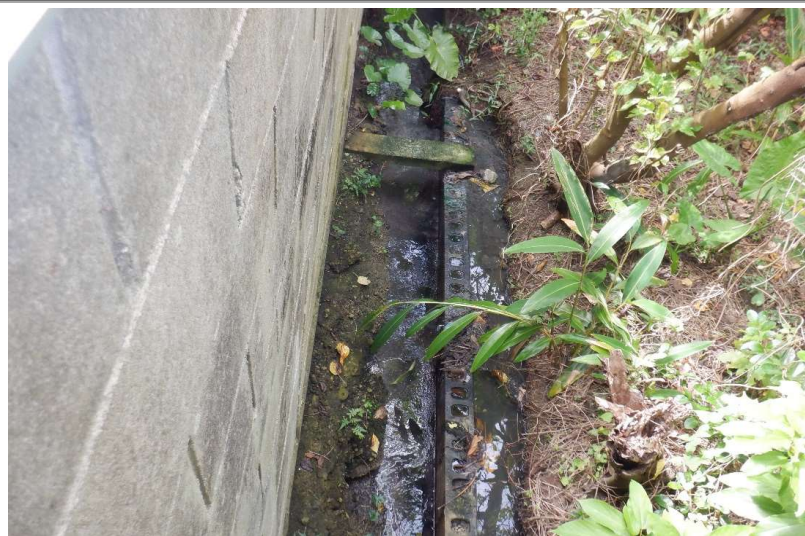


物件No.④〔勝連南風原4654-1〕




【勝連南風原長田排水路整備事業物件調査業務】

物件No.④〔勝連南風原4654-1〕

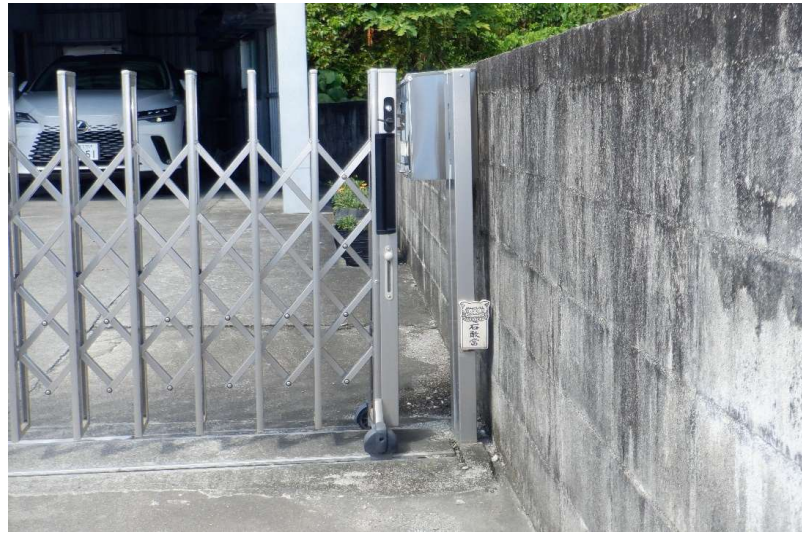

物件No.④〔勝連南風原4654-1〕

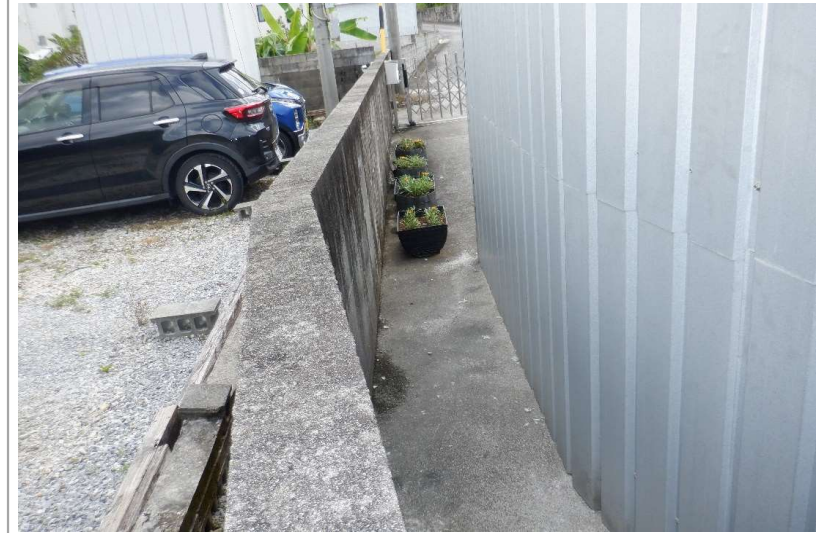

物件No.④〔勝連南風原4654-1〕

