


うるま市給水引込配管標準図

(H I V P 壁埋込型)

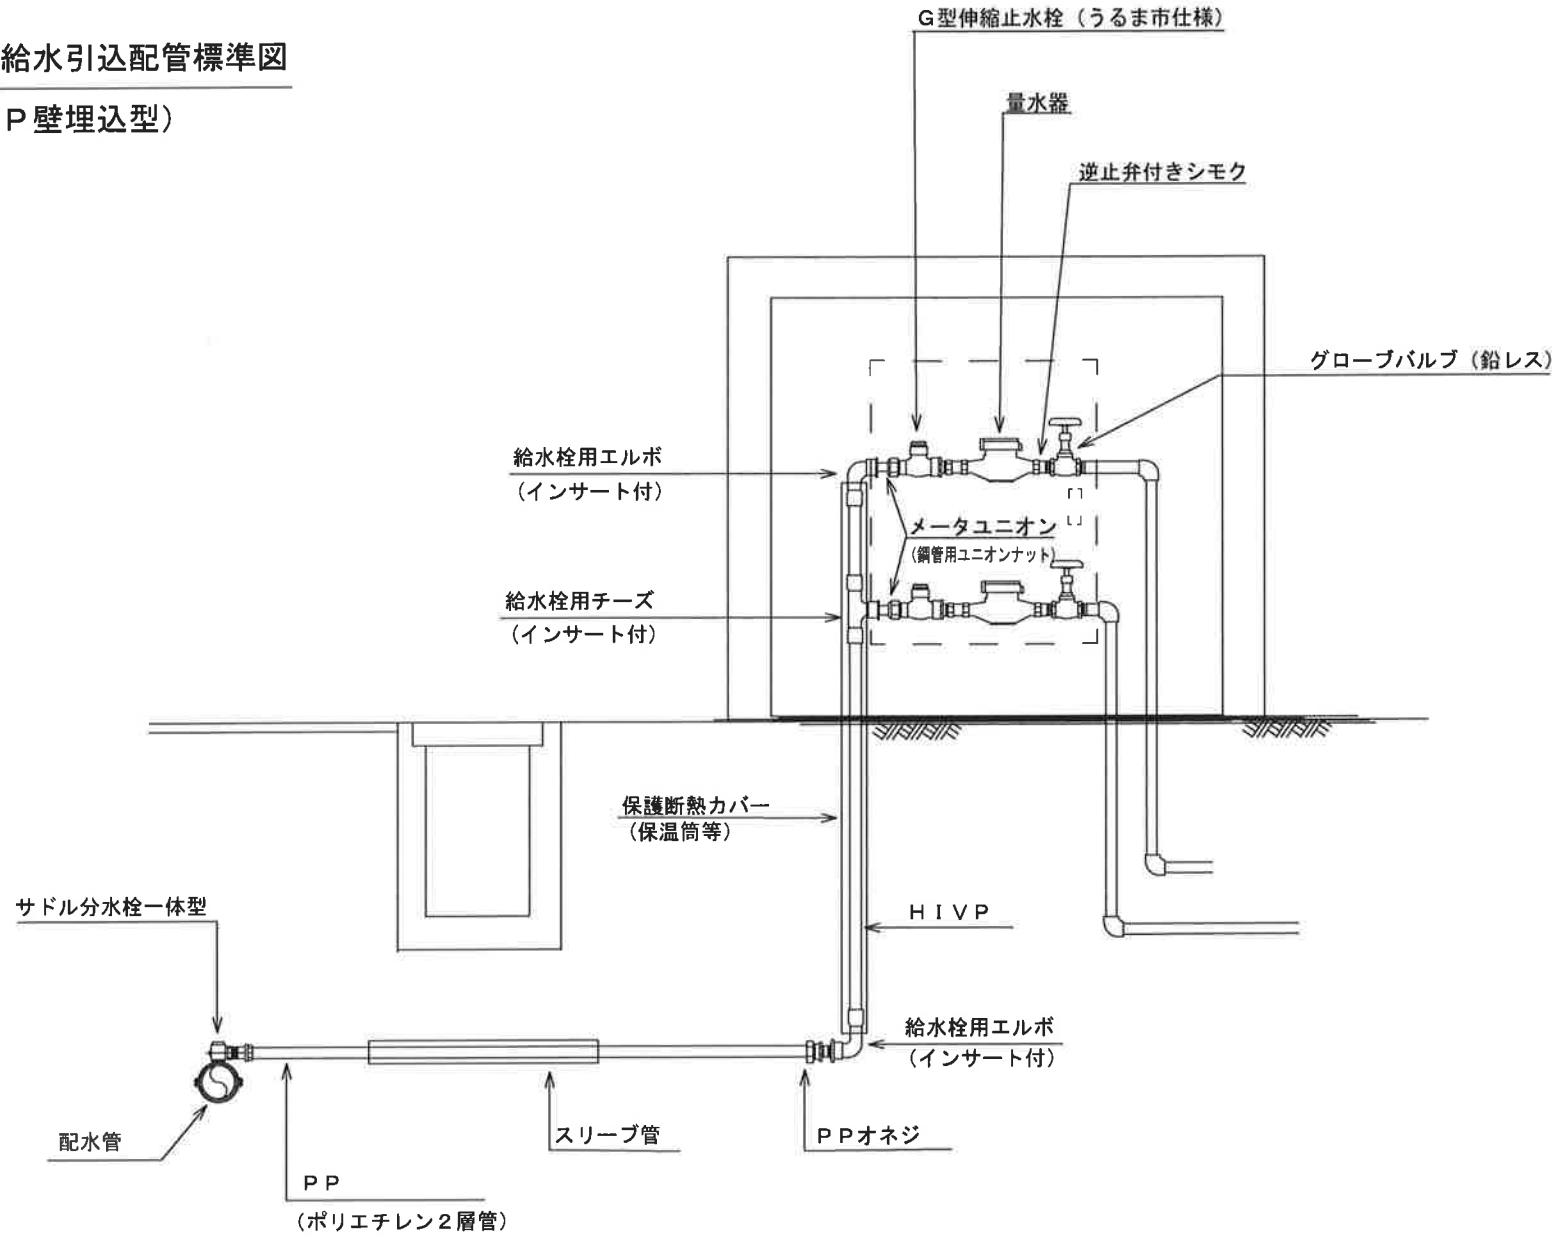

※1 埋設立ち上がりHIVP部分は保護断熱カバー（保温筒等）により保護すること

※2 ポリエチレン管の部分についてはロケーティングワイヤー及び表示シートを併設し側溝等の構造物の下になる場合はスリーブ管を設け保護すること