


工事施工箇所の見取図



分岐箇所(配水管)オフセット(付近の側溝、塀等を記入する。)


*現場付近を事前調査し作図する。寸法等の記入は穿孔時に実測するものとする。

条例第5条、第11条関係

給水装置工事及び給水申込書

	技術管理者	営業課長	給水係長	給水係	受付番号	第 号						
設計 審査					受付年月日	令和 年 月 日						
					穿孔年月日	令和 年 月 日	印					
		料金係長	精算入力	水道番号入力	完了検査日	令和 年 月 日	印					
営業 課					工事種別	<input type="checkbox"/> 新設 <input type="checkbox"/> 建替 <input type="checkbox"/> 改造 <input type="checkbox"/> 臨時 <input type="checkbox"/> その他						
					使用用途	<input type="checkbox"/> 家庭用 <input type="checkbox"/> 営業用 <input type="checkbox"/> 官公署用 <input type="checkbox"/> 臨時用 <input type="checkbox"/> その他						
うるま市長 様						水道番号	— —					
うるま市水道事業給水条例及び関連規程を遵守し、給水工事に関する一切の事項を下記指定給水装置工事事業者に委任し利害関係人がある場合は、同意を得て工事の申込をします。 うるま市水道事業給水条例第11条及び関連規程を遵守し給水を申込みます。 令和 年 月 日						検針種別	<input type="checkbox"/> 戸別 <input type="checkbox"/> 集中検針 <input type="checkbox"/> 連合					
						給水方式	<input type="checkbox"/> 直結 <input type="checkbox"/> タンク					
貯水 槽		全体容量	材質	容量 基数	材質	容量 基数						
							受水槽	m ³				
							高置水槽	m ³				
設置場所	うるま市				私設消火栓	<input type="checkbox"/> 地上式 <input type="checkbox"/> 地下式						
申込者 (所有者)	住所					下水道接続	<input type="checkbox"/> 有 <input type="checkbox"/> 無 <input type="checkbox"/> 浄化槽					
	フリガナ					建物概要	階 <input type="checkbox"/> 戸専用 世帯数 店舗数					
	氏名	印				道路 占用	<input type="checkbox"/> 国道 <input type="checkbox"/> 県道 <input type="checkbox"/> 市道 <input type="checkbox"/> 農道 <input type="checkbox"/> 私道					
電話					許可番号		令和 年 月 日 第 号					
代理人	住所					工事期間	自 令和 年 月 日					
	フリガナ						至 令和 年 月 日					
	氏名	印				部 納 付 金 額	名称	口径 数量 単価 金額				
電話					加入金							
指定給水装置工事事業者 認可番号					納入(税込み)							
給水装置工事に関する一切の事項を受任しました。					設計審査 手数料 工事検査 手数料 合計 (変更額)							
住所												
名称 印												
電話					() 0円							
給水装置工事主任技術者 免状番号					メ ー タ	臨時	φ 番 令和 年 月 日					
氏名 印 携帯電話						出庫指数	m ³ ⑩					
使用者 (臨時)	住所					新設	φ 番 令和 年 月 日					
	フリガナ						出庫指数	m ³ ⑩				
	氏名	印				検満	令和 年 月					
電話					設置年月日	令和 年 月 日						
配水ブロック番号					臨時 最終指数	m ³						

立面図【分岐点から直接給水を受ける範囲】



平面図【敷地境界線及び進入道路を明記】

