


うるま市給水引込配管標準図 A

NO SCALE

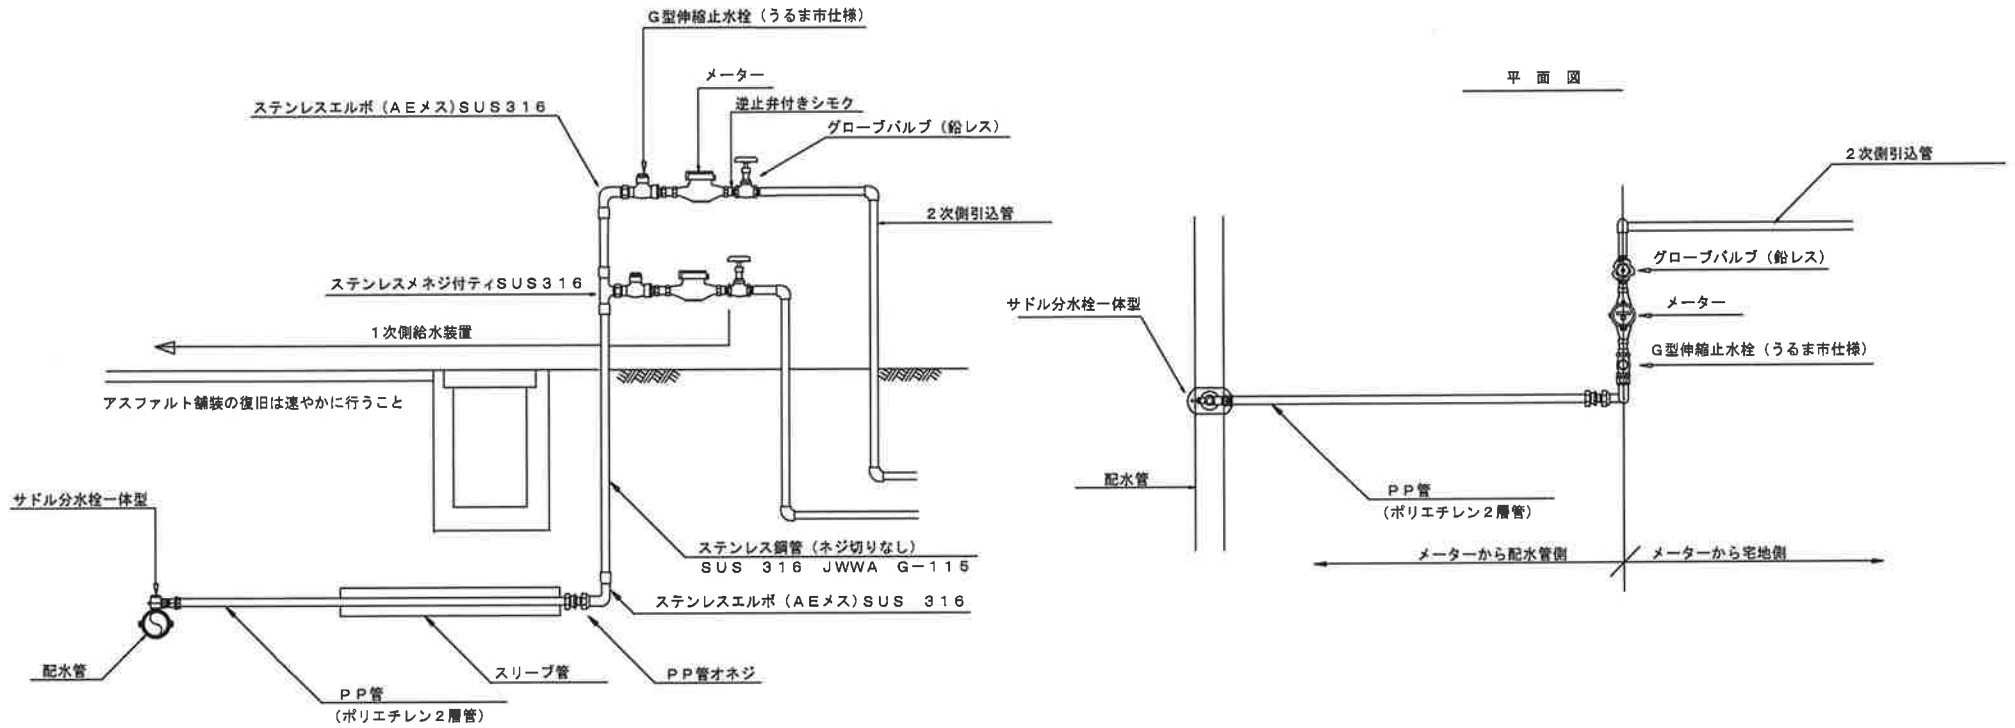

埋設のステン部分はポリエチレンスリーブ等により防食処理を行なうこと
 ポリエチレン管の部分についてはロケーティングワイヤー及び表示シート
 を併設し側溝等の構造物の下になる場合はスリーブ管を設け保護すること