


# 参考資料①

## 配置図

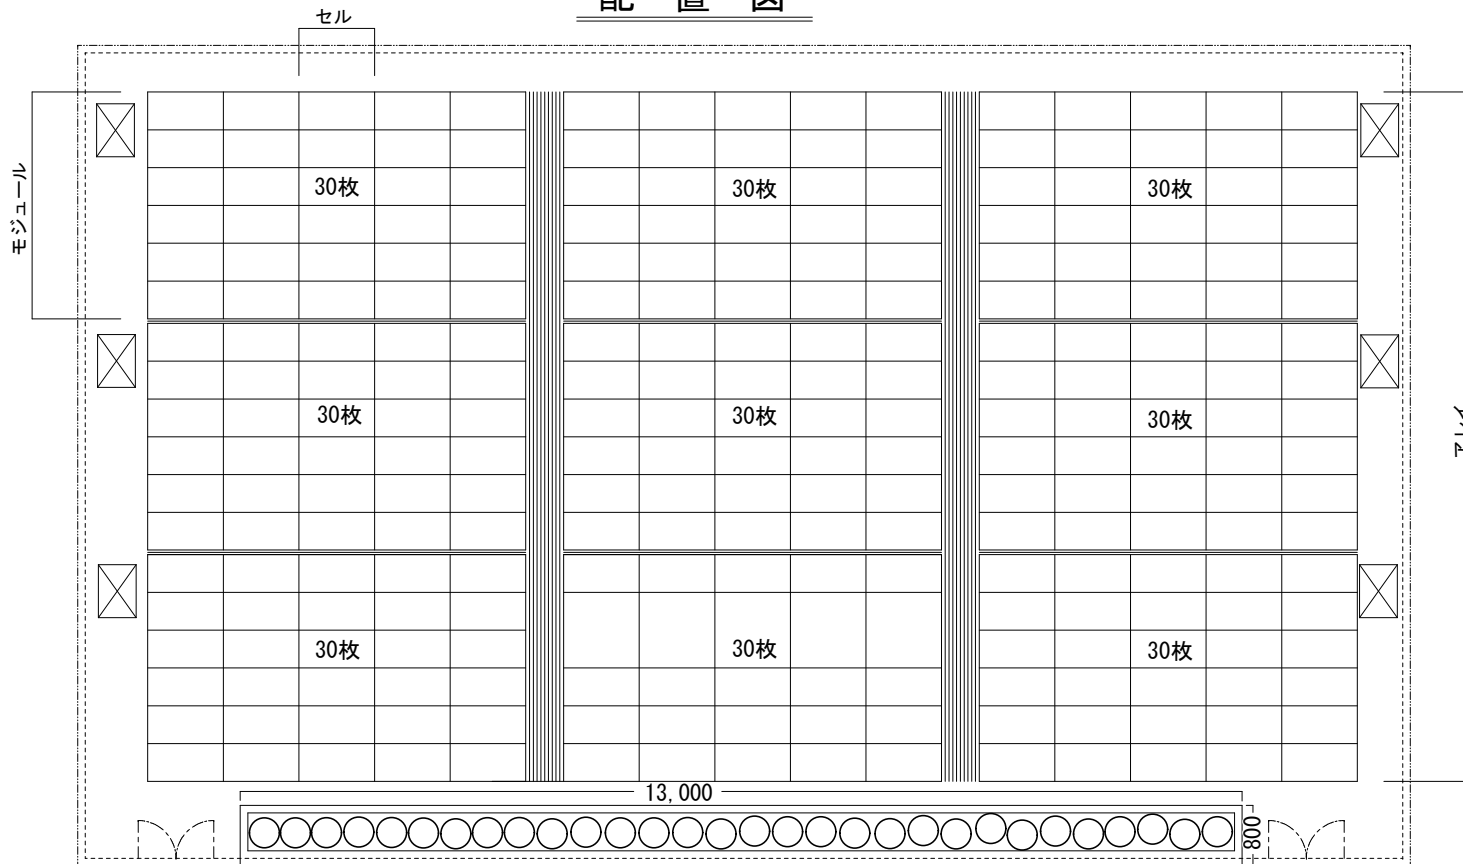

敷地面積 : 763.8m<sup>2</sup>

緑化率算定

花壇 13.0m × 0.8m = 10.4m<sup>2</sup>

サンダンカ 30(本) × 1m<sup>2</sup> = 30.0m<sup>2</sup>  
(1本 = 1m<sup>2</sup>)

40.4m<sup>2</sup>

$40.4\text{m}^2 / 763.8\text{m}^2 \times 100(\%) = 5.28\%$

緑被率 = 5.28%

## 凡例

	敷地境界
	太陽光パネル
	キュービクル
	フェンス
	門扉
	通路
	植栽(サンダンカ)



※太陽光パネルは人工物ですので公共道路に接している場合は植栽又はつる性植物等で目隠しをして下さい。