


調査位置図

A1 : S=1/500
A3 : S=1/1000

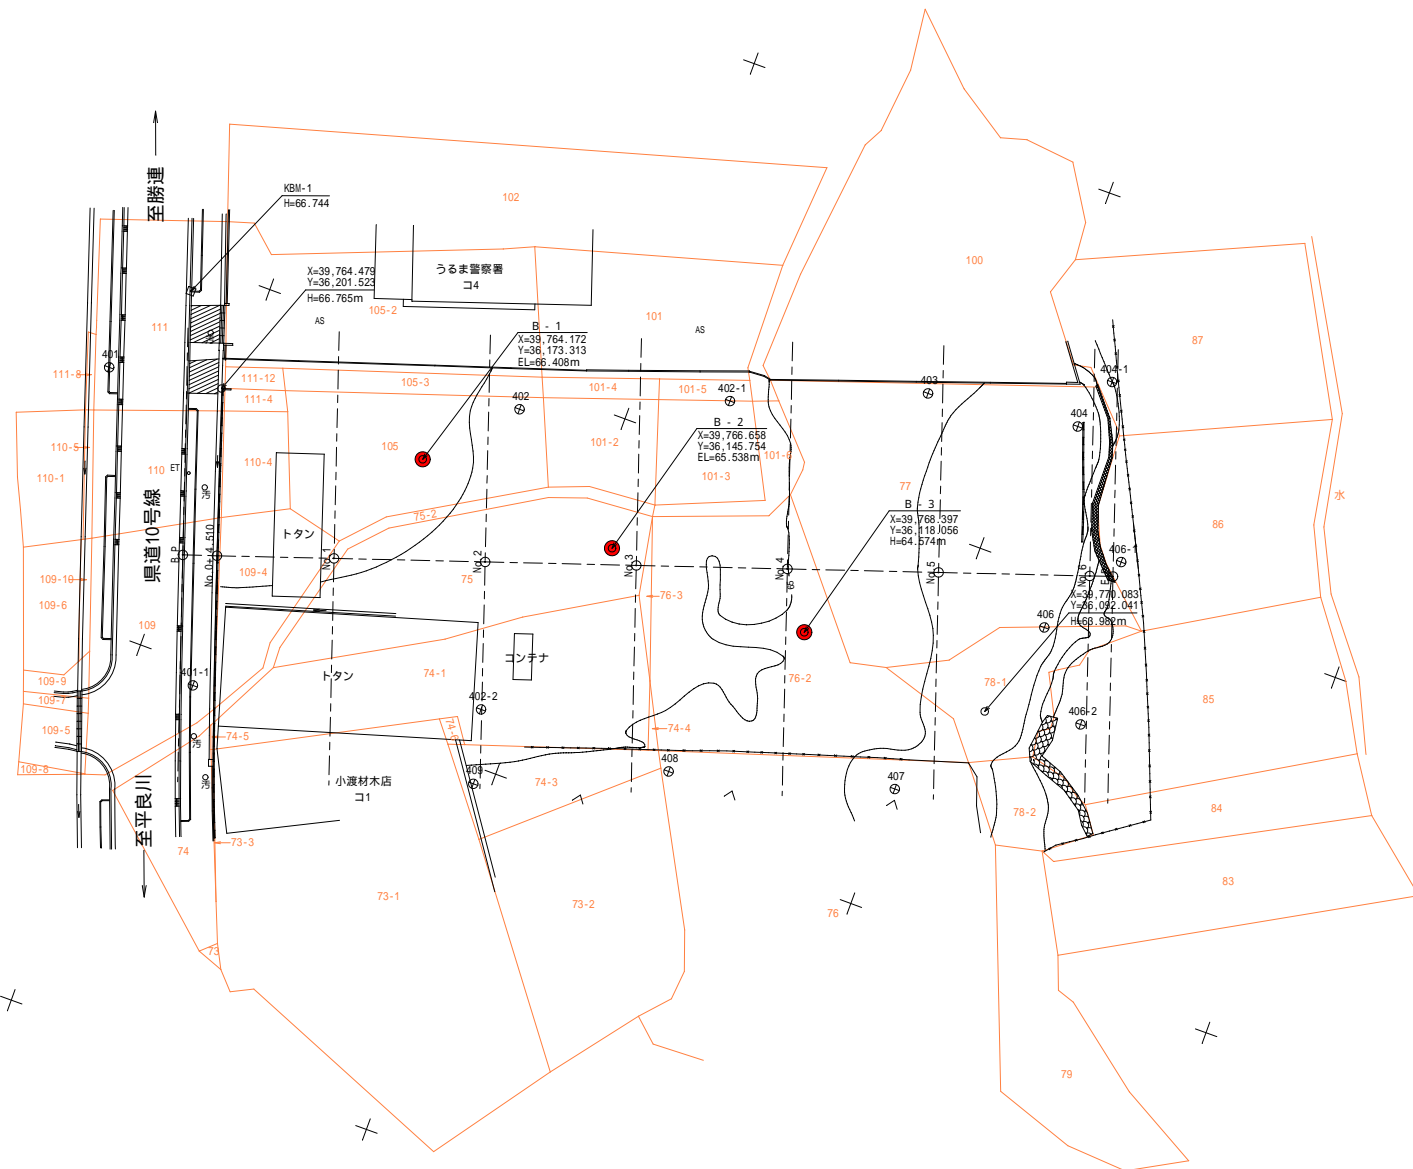

業務名	沖縄県消防指令センター地質調査業務		
位置	うるま市字大田地内		
図面名	調査位置図		
測量年月日	令和6年2月 日		
縮尺	図示	図面番号	葉之内
計画機関	うるま市 都市建設部 建築工事課		
作業機関	合資会社 徳田土木設計事務所		

土質ボーリング柱状図(標準貫入試験)

調査名 沖縄県消防指令センター-地質調査業務

事業・工事名

調査目的及び調査対象 建築 構造物基礎

Header information table including boring name (B-2), location (うるま市大田地内), coordinates, dates (令和6年 1月11日 ~ 令和6年 1月16日), and company details (調査業者名: 合資会社 徳田土木設計事務所).

