



計画平面図 (1)
S=1/500

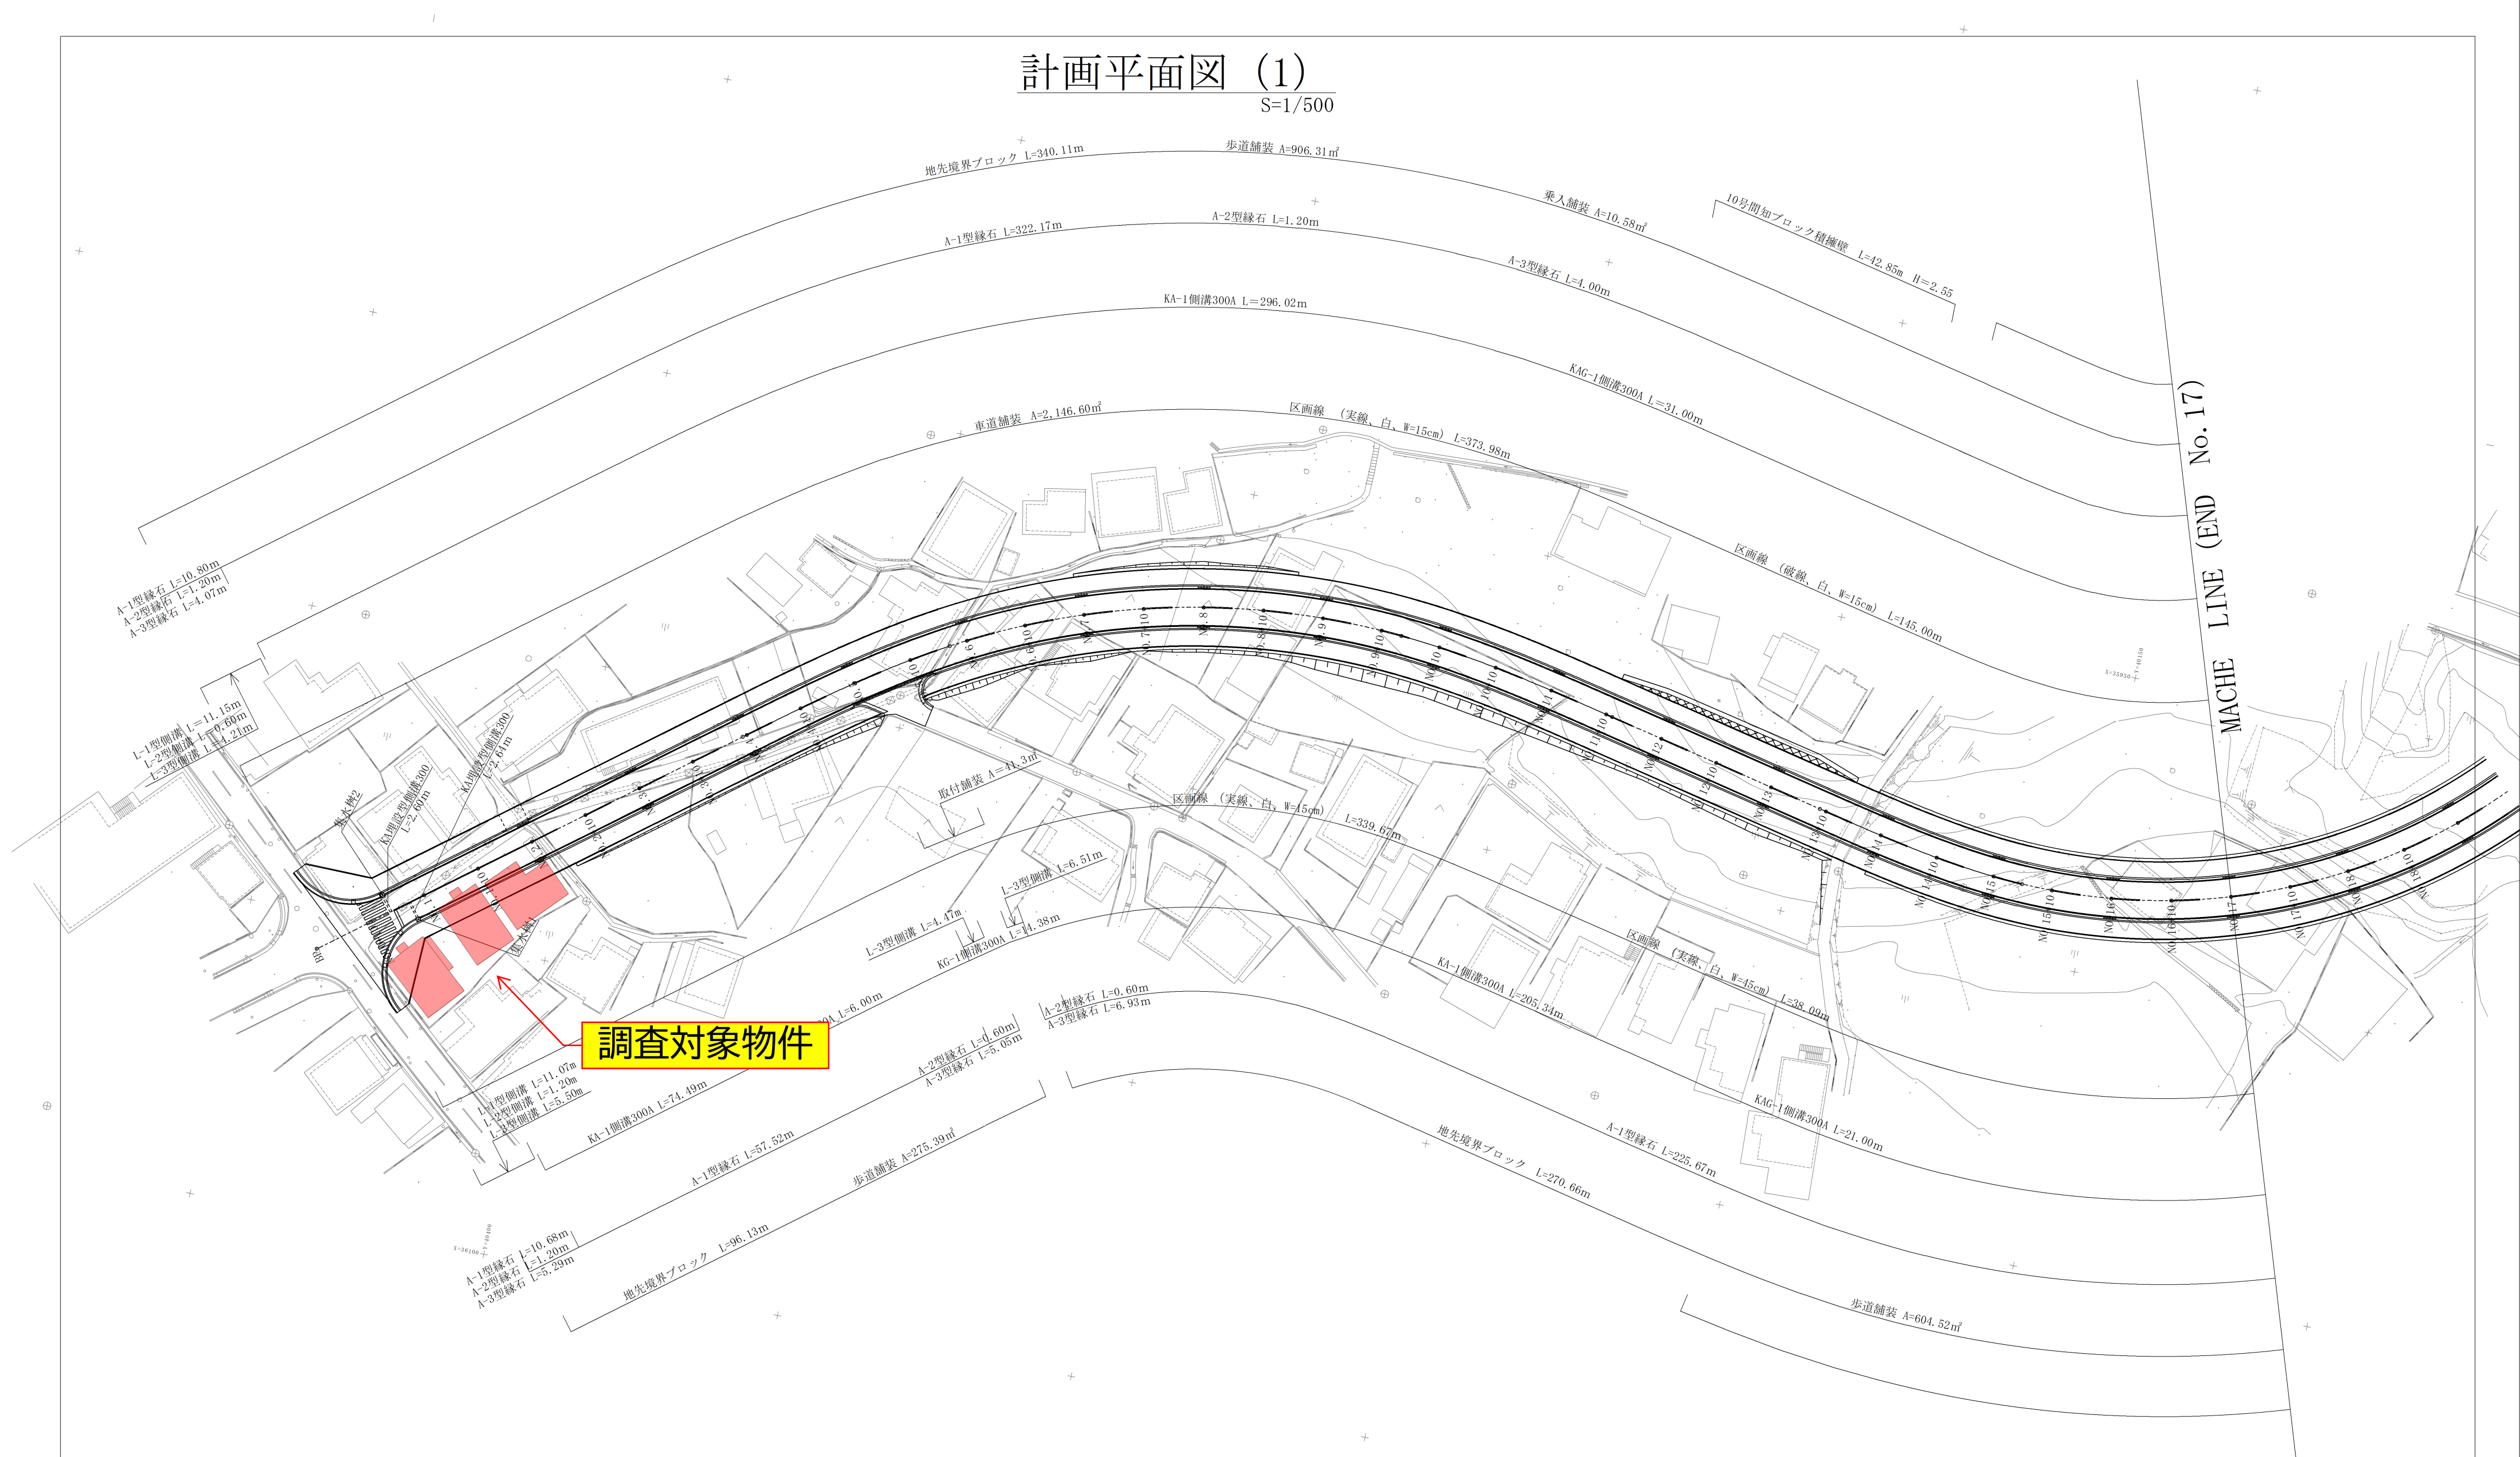

位置	うるま市勝連平安名・与那城屋慶名地内					
委託名	平安名屋慶名線道路予備設計委託業務					
測量年月日	図面説明	計画平面図 (1)				
測量						
設計						
監査						
部長	課長	係長	審査	設計	測量	
65 葉中 2 葉			うるま市役所都市建設部都市政策課			


計画平面図 (2)
S=1/500

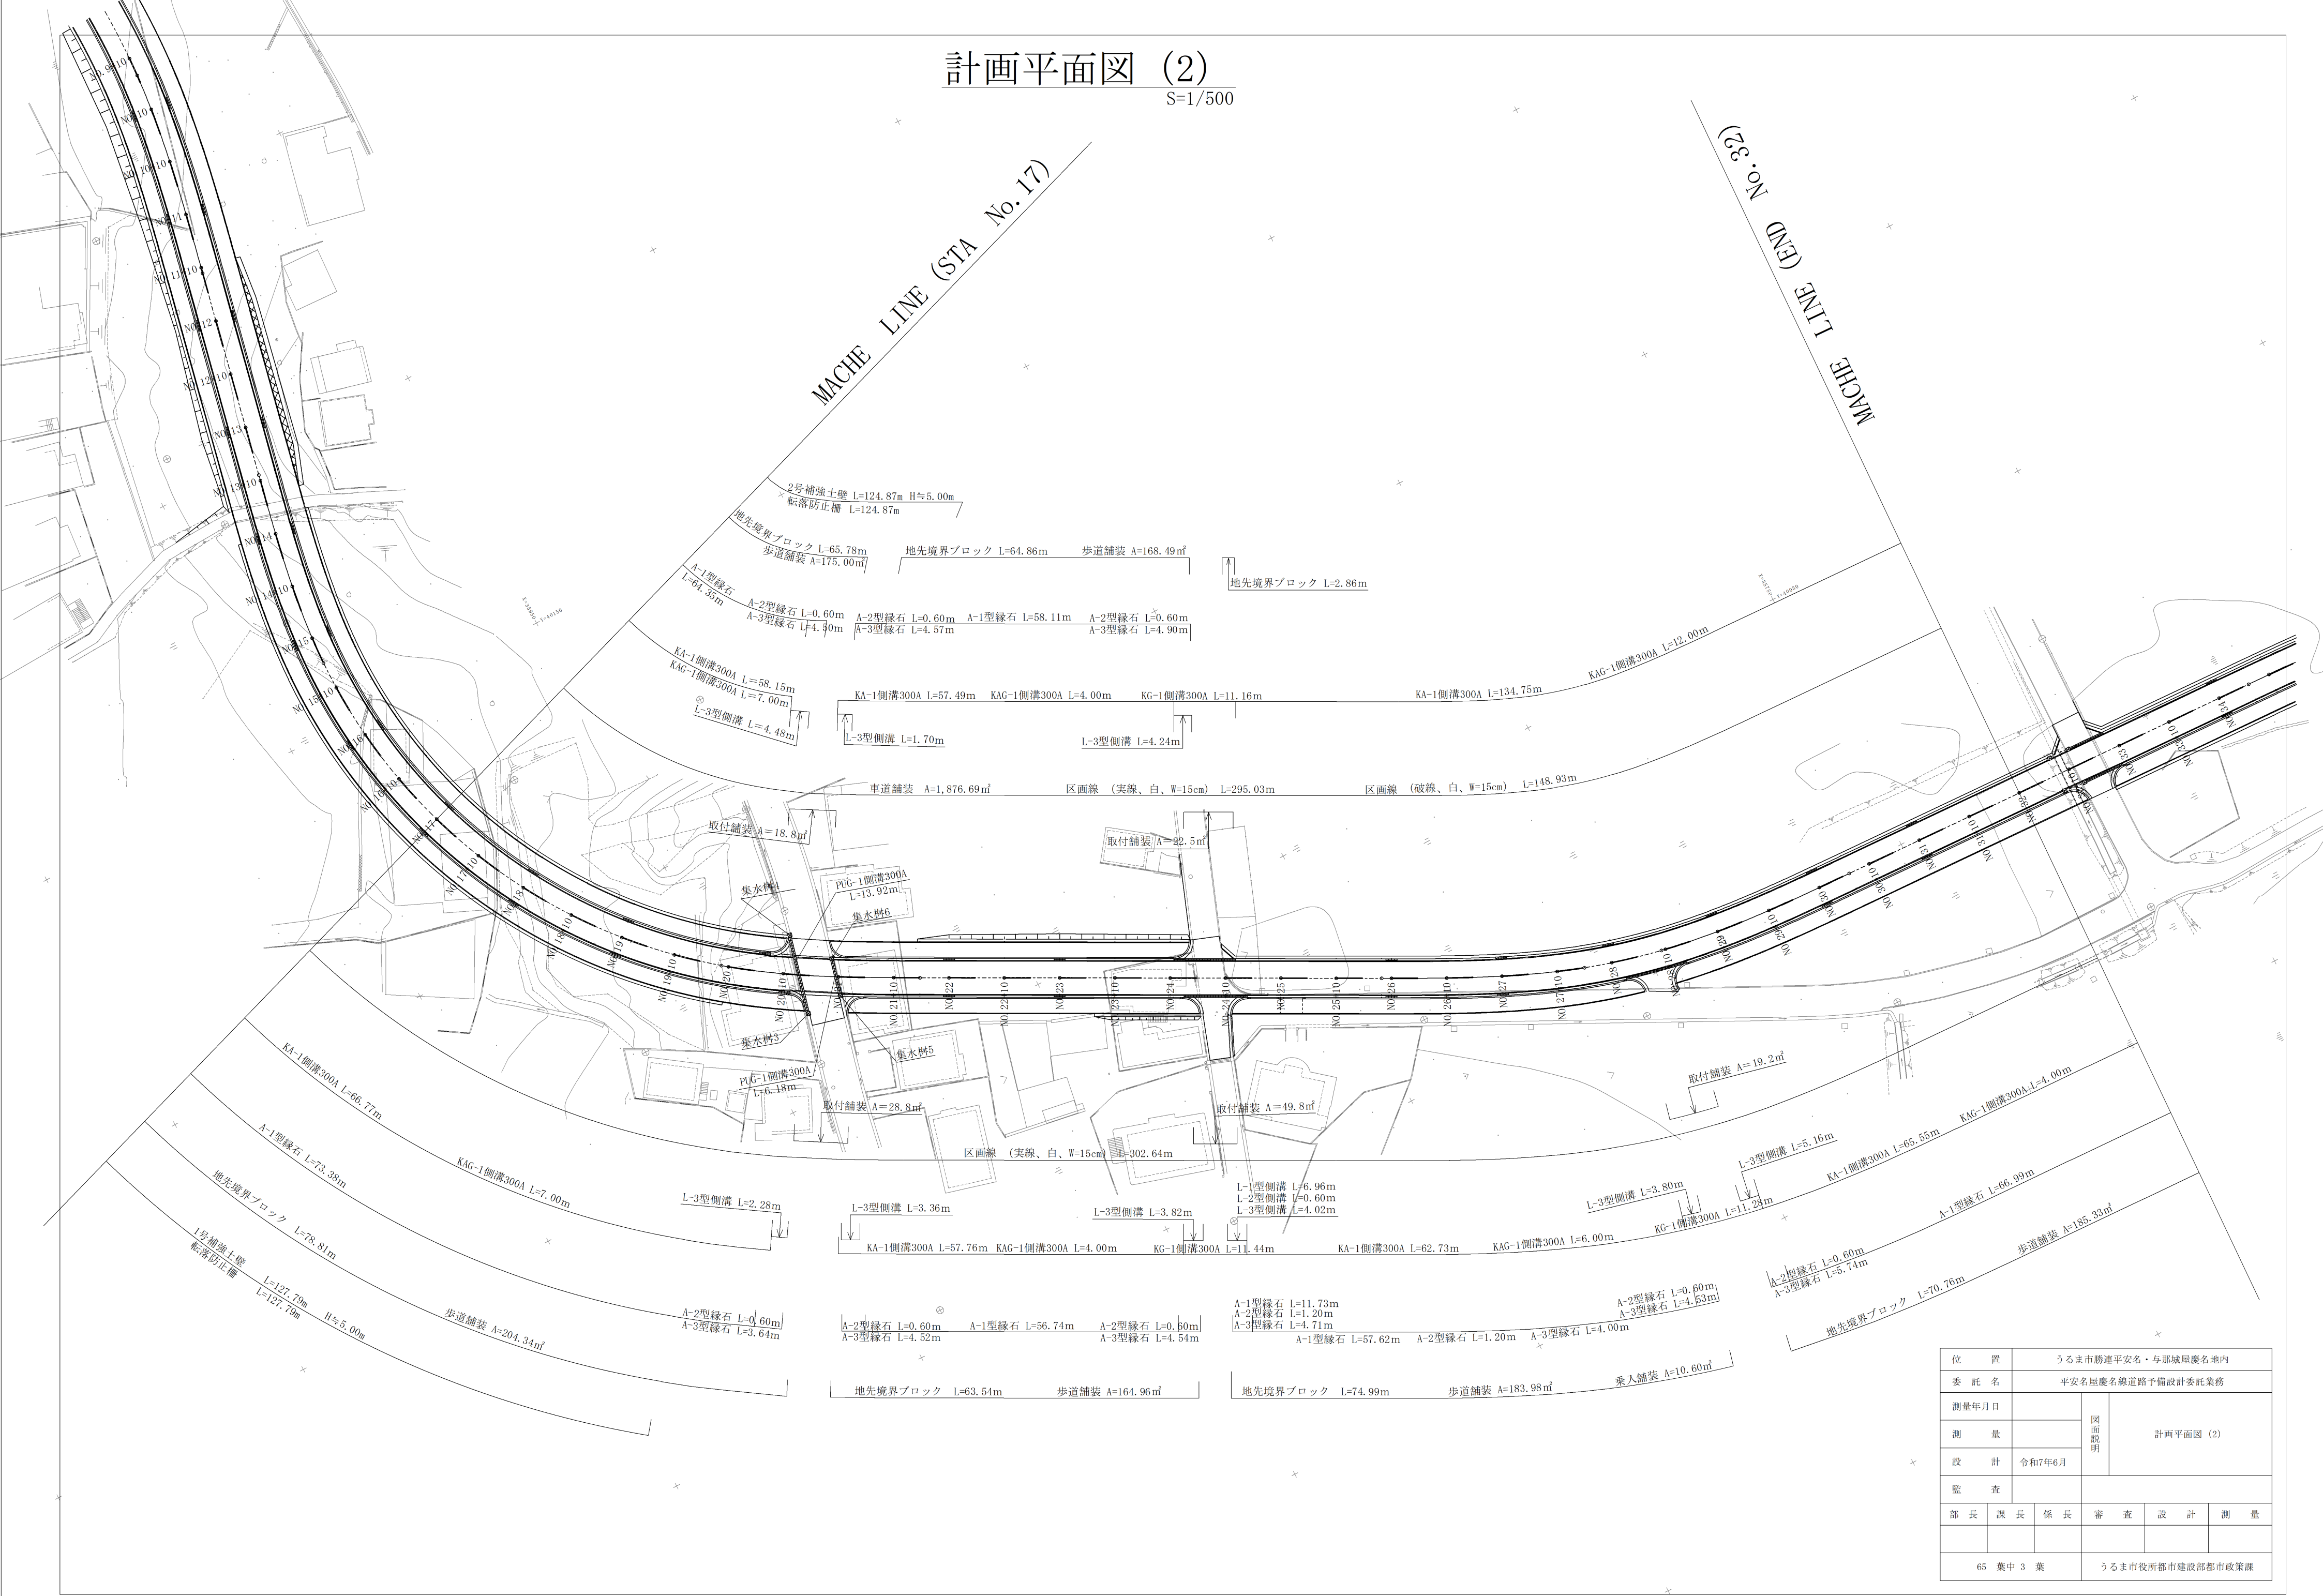

位 置	うるま市勝連平安名・与那城屋敷名地内				
委 託 名	平安名屋敷名線道路予備設計委託業務				
測量年月日			図 面 説 明	計画平面図 (2)	
測 量					
設 計	令和7年6月				
監 査					
部 長	課 長	係 長	審 査	設 計	測 量
65 葉中 3 葉			うるま市役所都市建設部都市政策課		


計画平面図 (3)

S=1/500

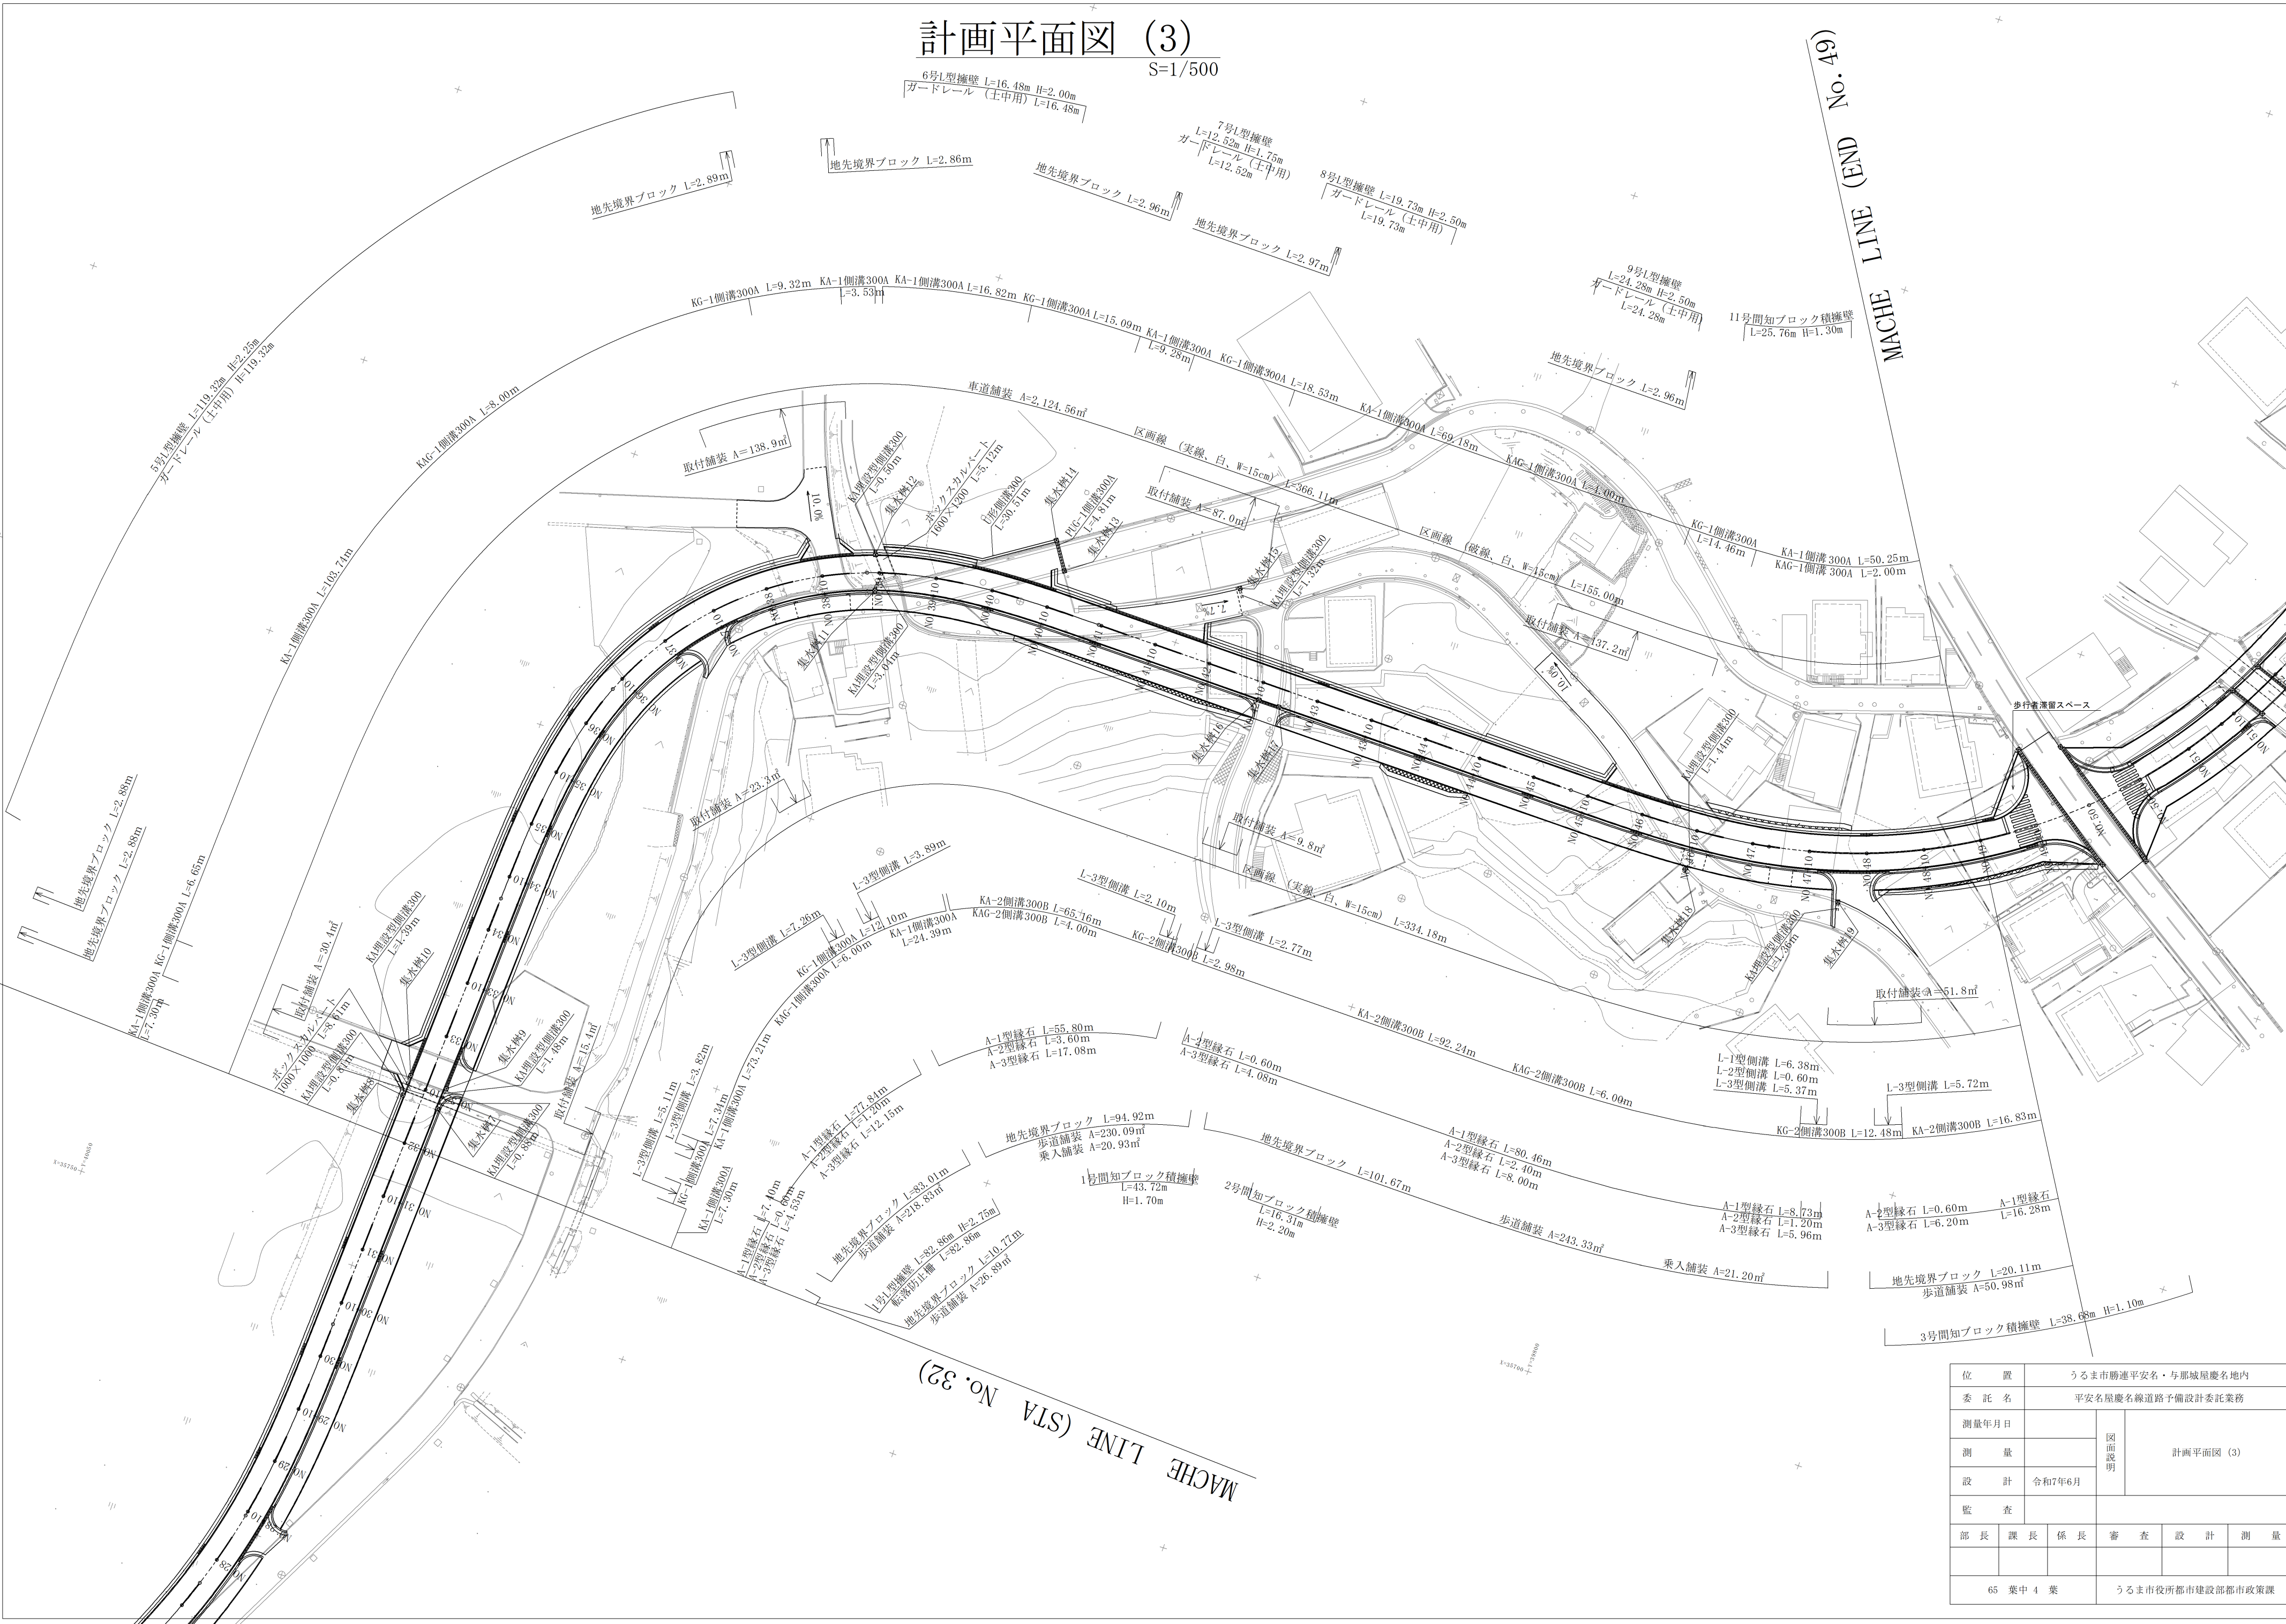


位 置	うるま市勝連平安名・与那城屋敷名地内				
委 託 名	平安名屋敷名線道路予備設計委託業務				
測量年月日	図 面 説 明	計画平面図 (3)			
測 量					
設 計					
監 査					
部 長	課 長	係 長	審 査	設 計	測 量
65 葉 中 4 葉			うるま市役所都市建設部都市政策課		

計画平面図 (4)
S=1/500

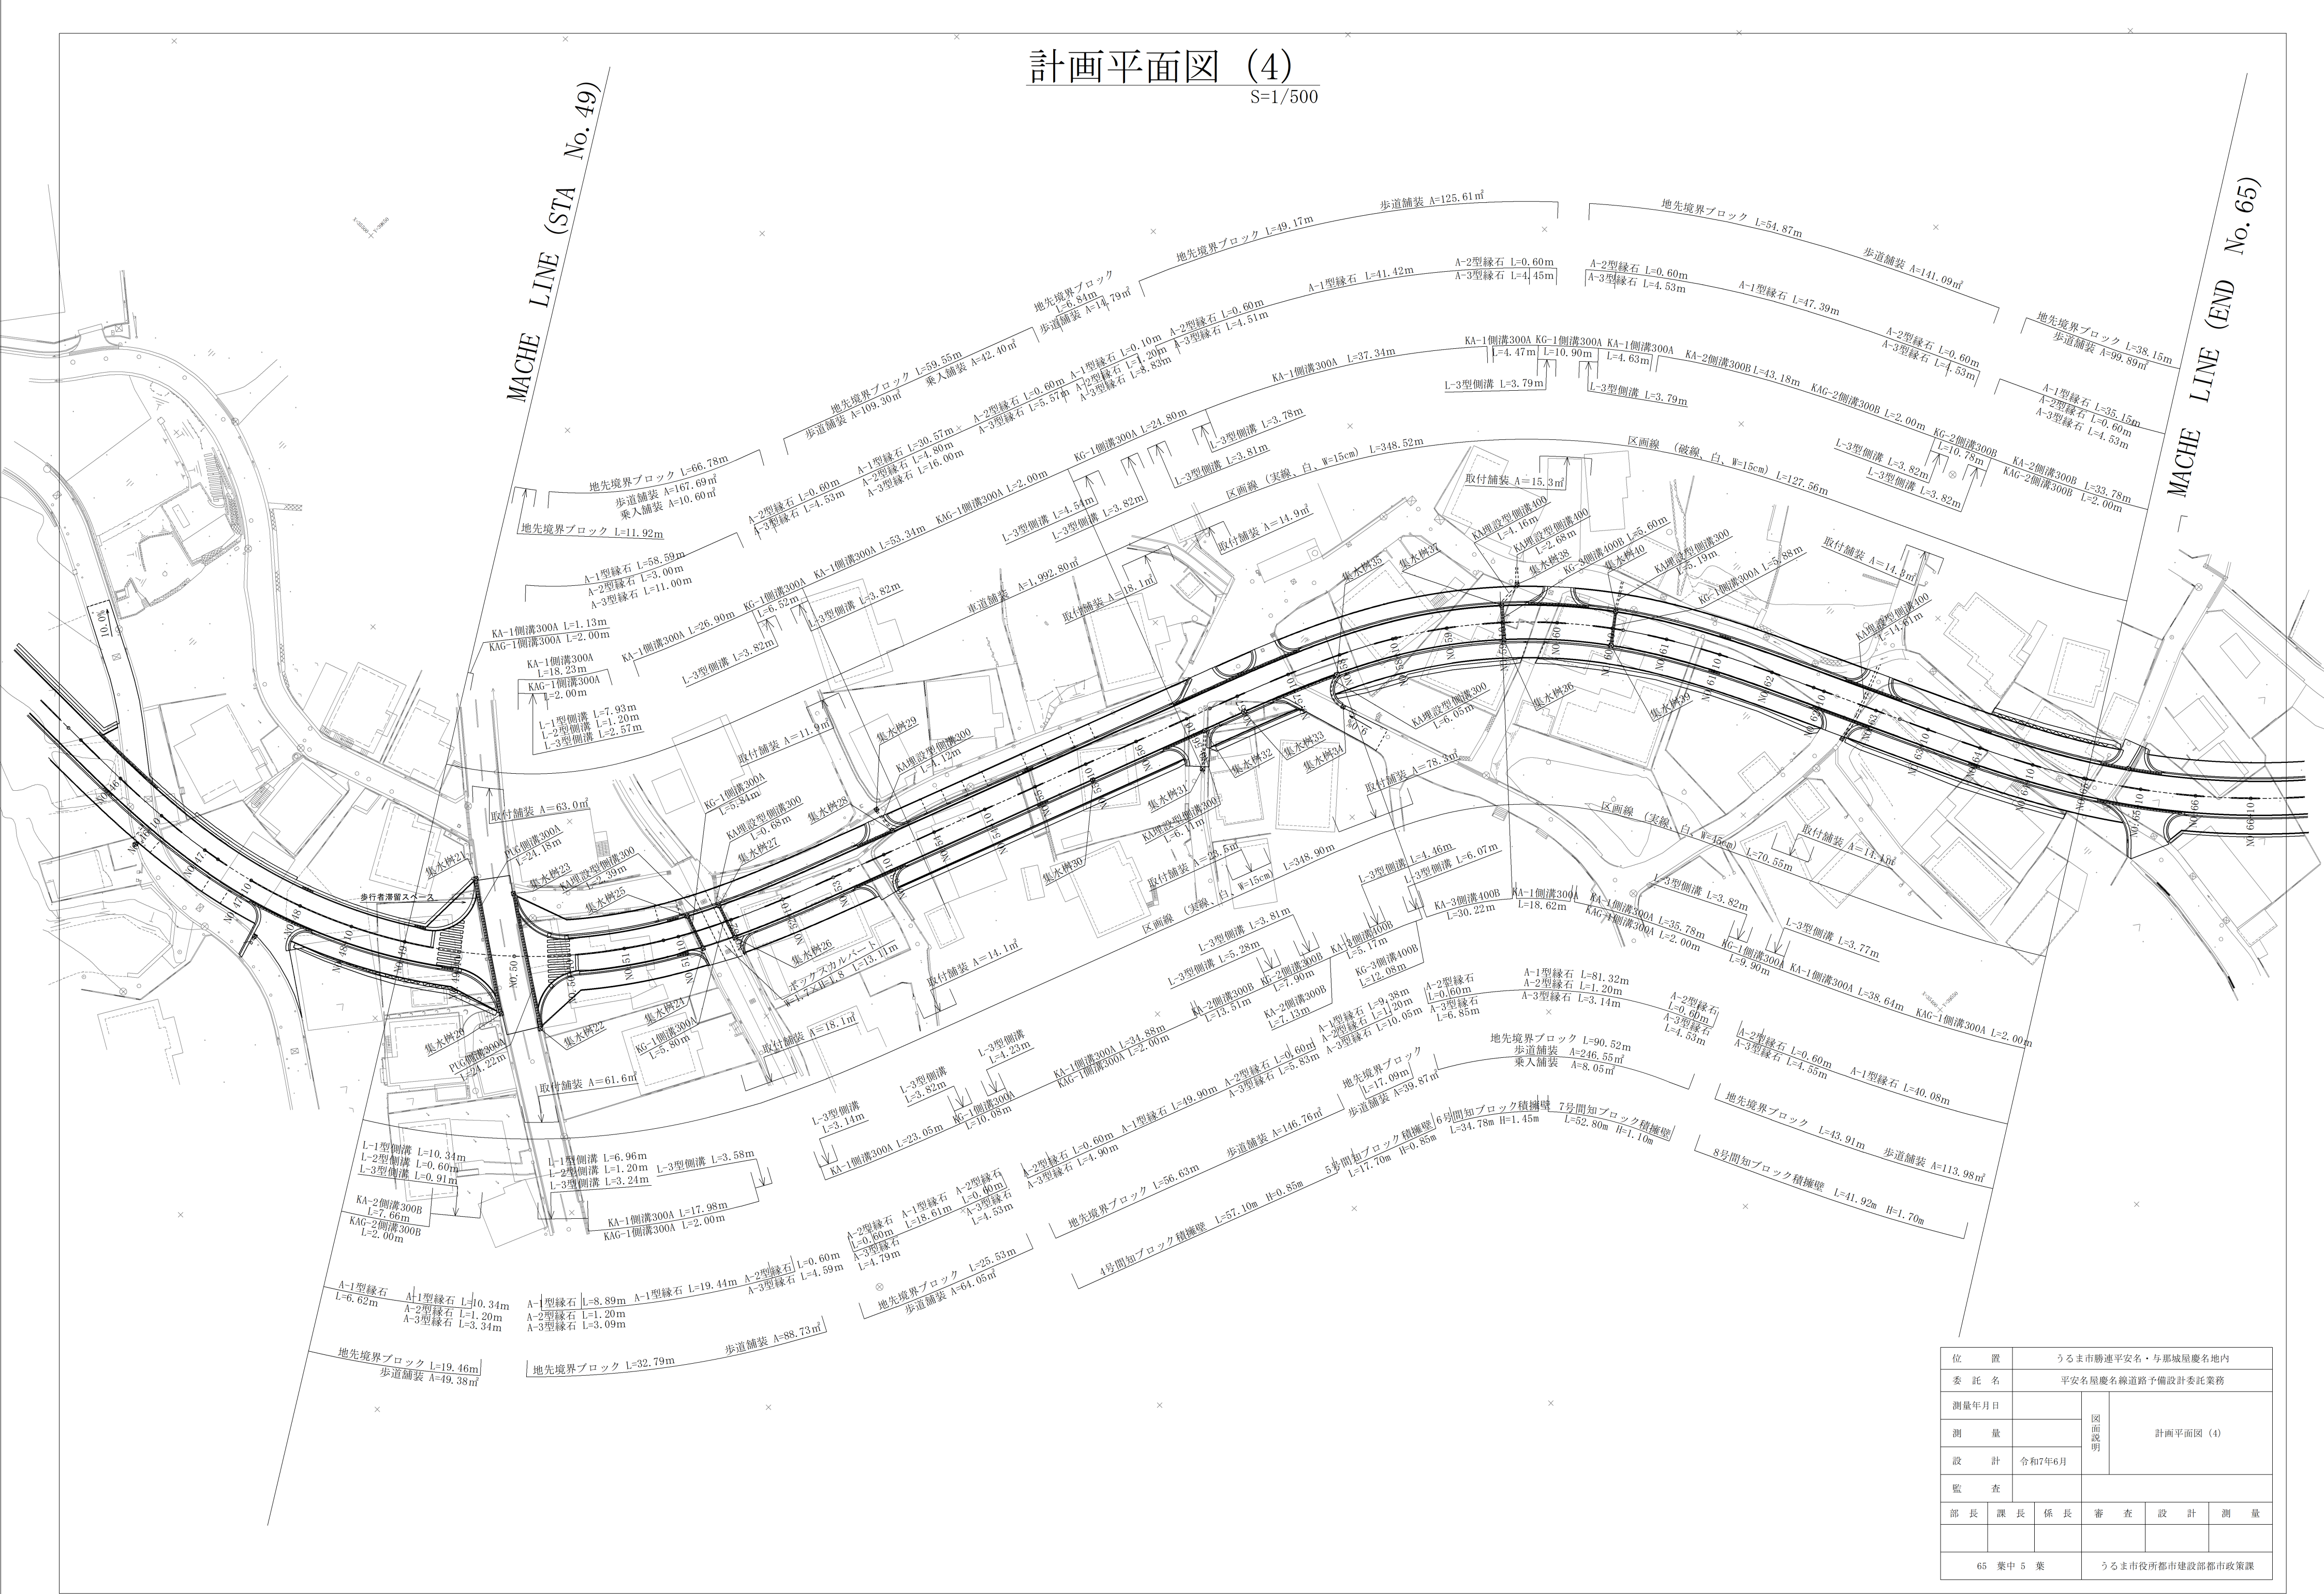

位 置	うるま市勝連平安名・与那城屋慶名地内				
委 託 名	平安名屋慶名線道路予備設計委託業務				
測量年月日	図面説明		計画平面図 (4)		
測 量					
設 計					
監 査					
部 長	課 長	係 長	審 査	設 計	測 量
65 葉中 5 葉			うるま市役所都市建設部都市政策課		

計画平面図 (5)
S=1/500

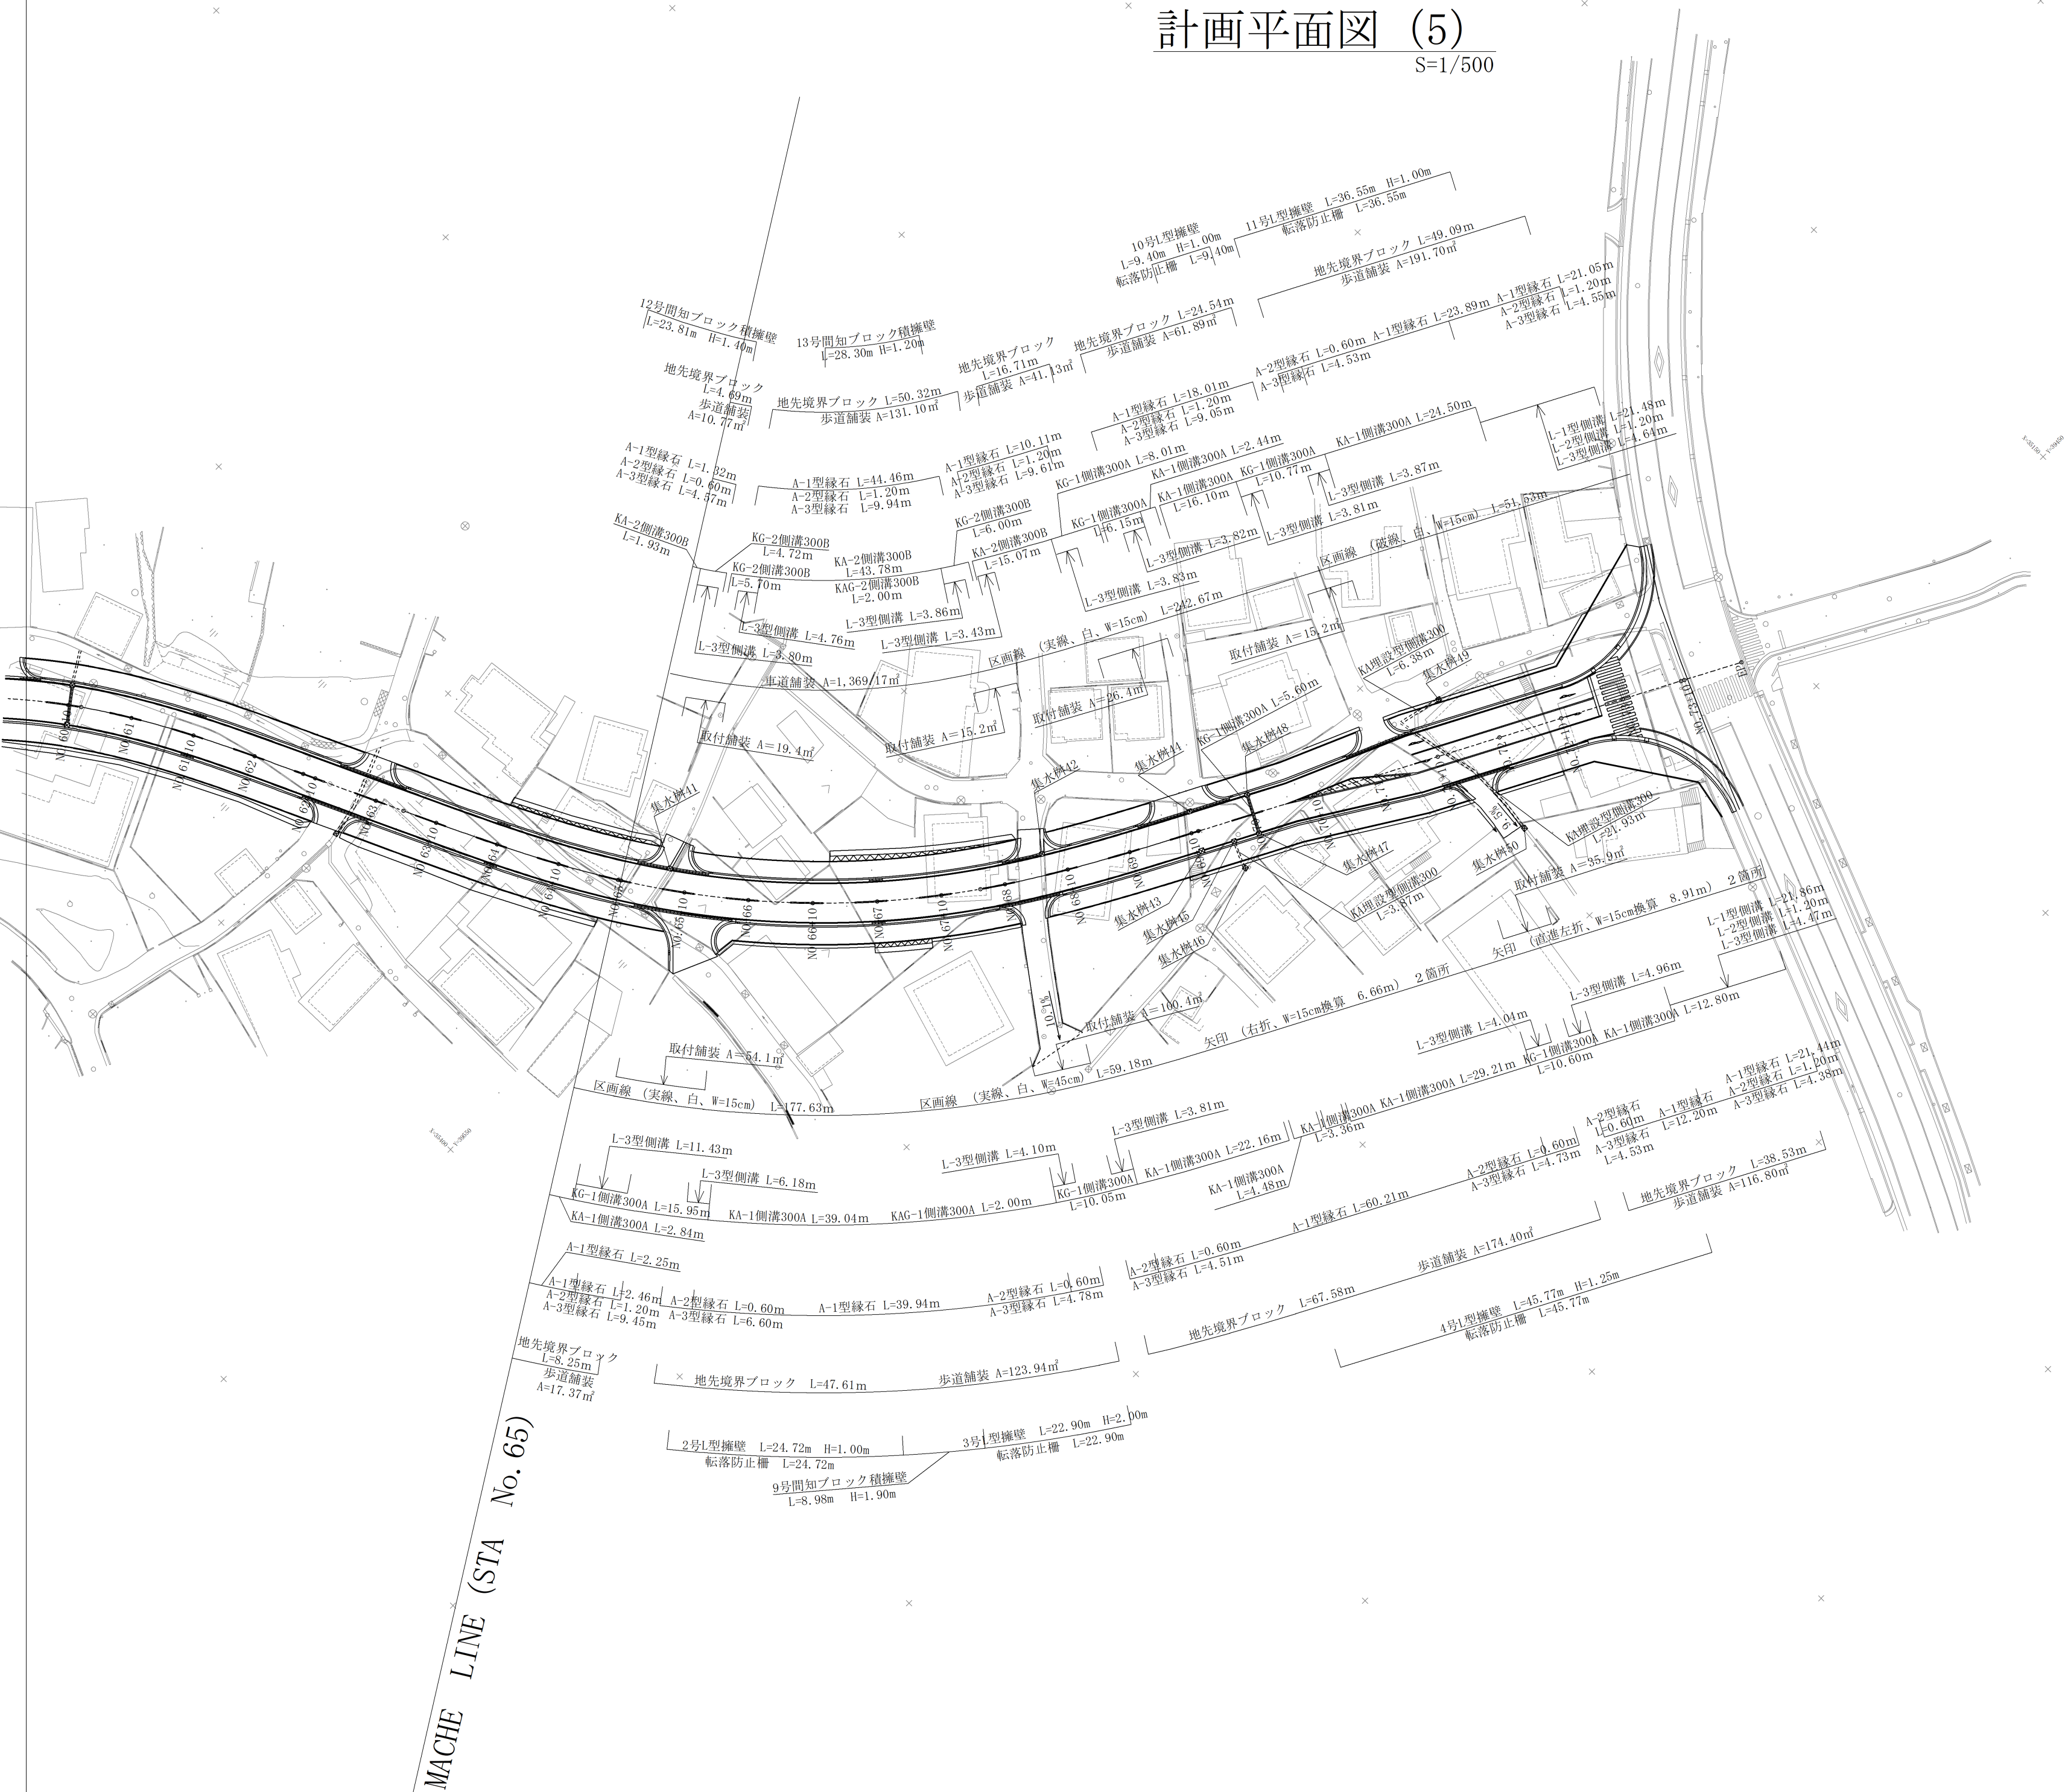

位 置	うるま市勝連平安名・与那城屋慶名地内				
委 託 名	平安名屋慶名線道路予備設計委託業務				
測量年月日		図 面 説 明	計 画 平 面 図 (5)		
測 量					
設 計	令和7年6月				
監 査					
部 長	課 長	係 長	審 査	設 計	測 量
65 葉 中 6 葉			うるま市役所都市建設部都市政策課		