


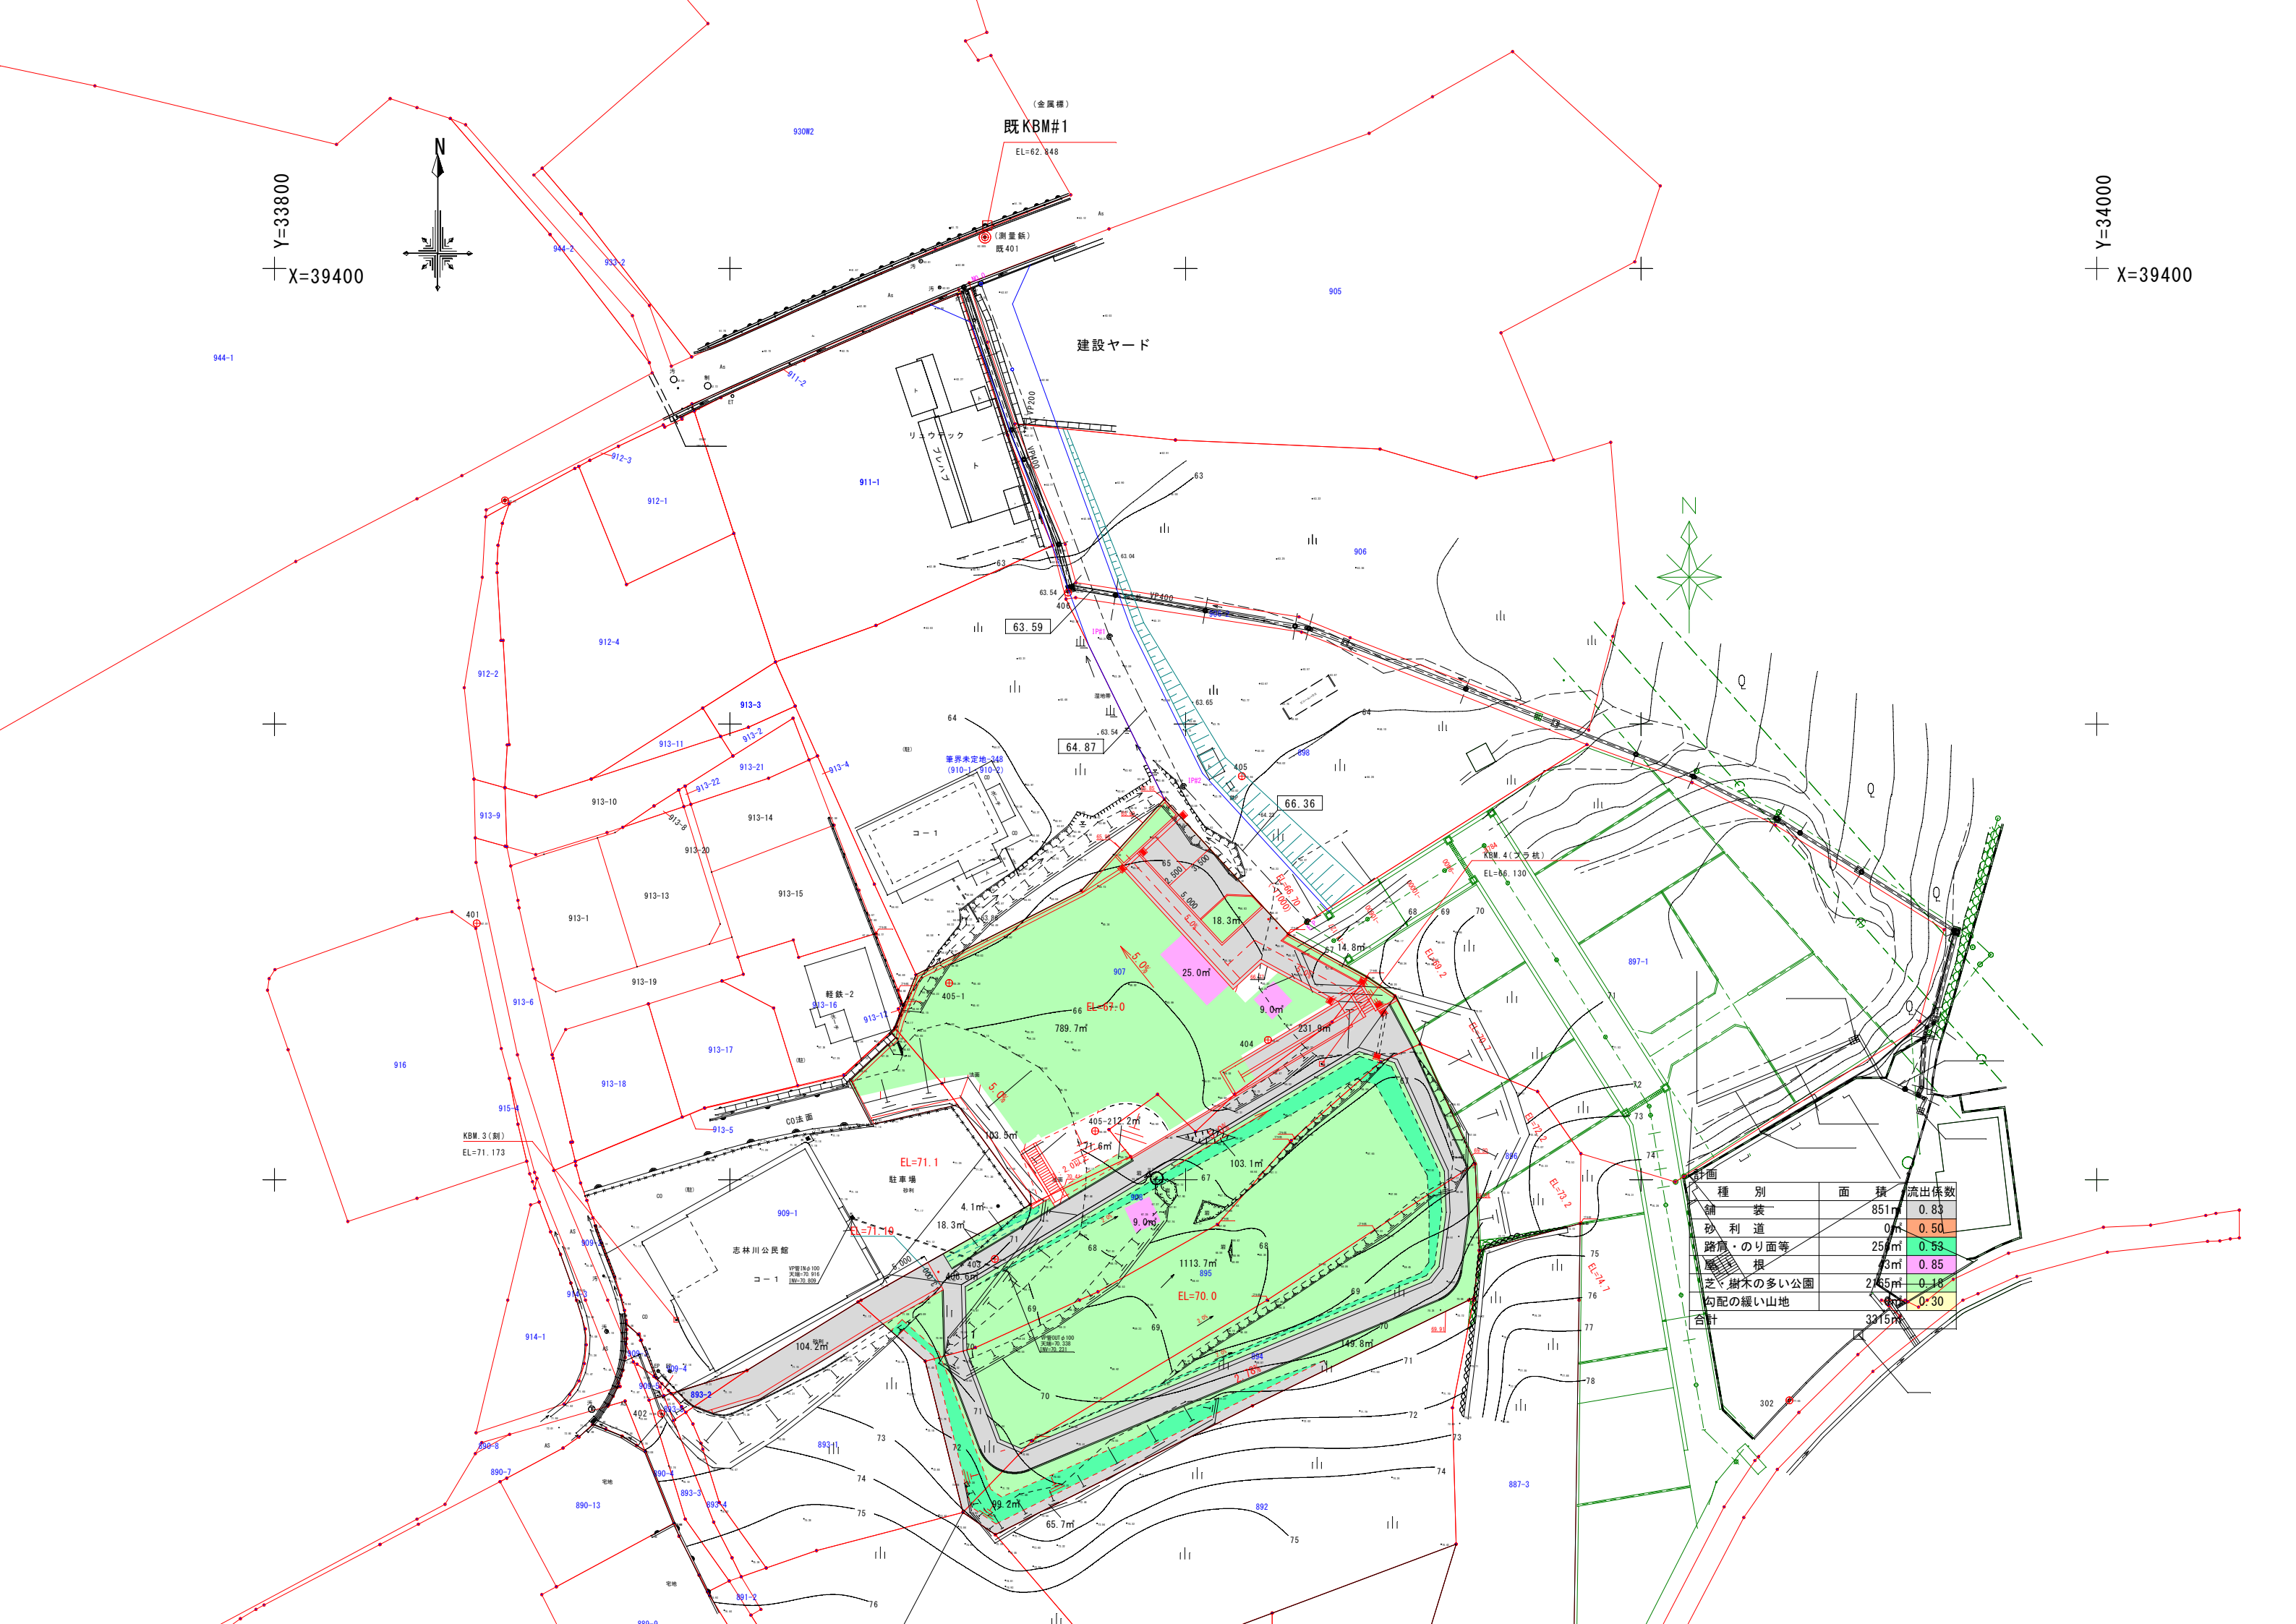

Y=33800
X=39400

Y=34000
X=39400

種別	面積	流出係数
舗装	851㎡	0.83
砂利道	0㎡	0.50
路肩・のり面等	254㎡	0.53
植根	43㎡	0.85
芝・樹木の多い公園	245㎡	0.18
勾配の緩い山地	472㎡	0.30
合計	3215㎡	