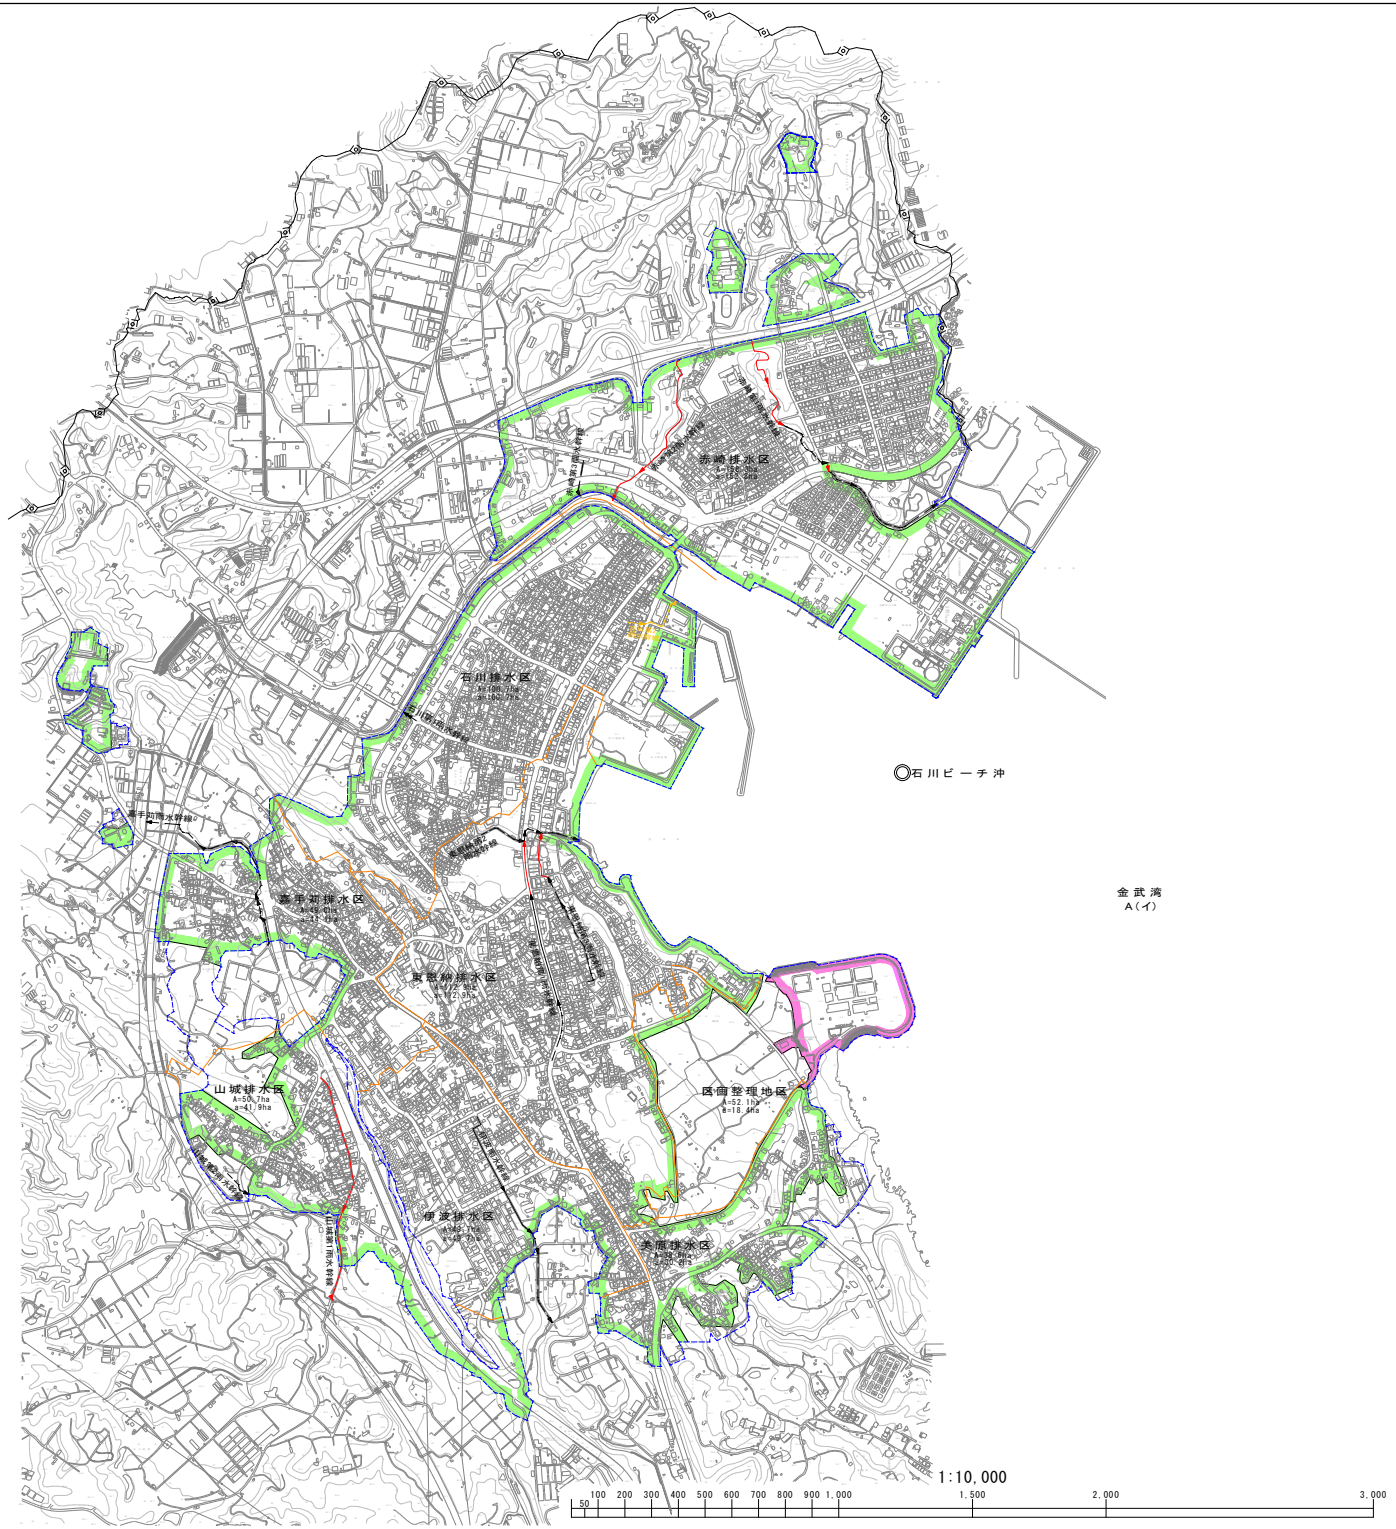

N

凡例	
	行政区域界
	下水道計画区域界
	排水区域界
	排水区域界（変更）
	排水区域界（廃止）
	新設幹線管渠
	新設幹線管渠（変更）
	新設幹線管渠（廃止）
	既設幹線管渠
	既設幹線管渠（変更）
	既設幹線管渠（廃止）
	農業排水路
	既事業計画区域
	事業計画拡大区域

上段：A=全体計画区域面積
下段：a=事業計画区域面積

うるま市公共下水道事業計画（石川処理区）					
名称	下水道計画一般図（雨水）				
縮尺	1/10,000	作成年度	平成30年度	図面番号	1 / 1
沖縄県　うるま市					