



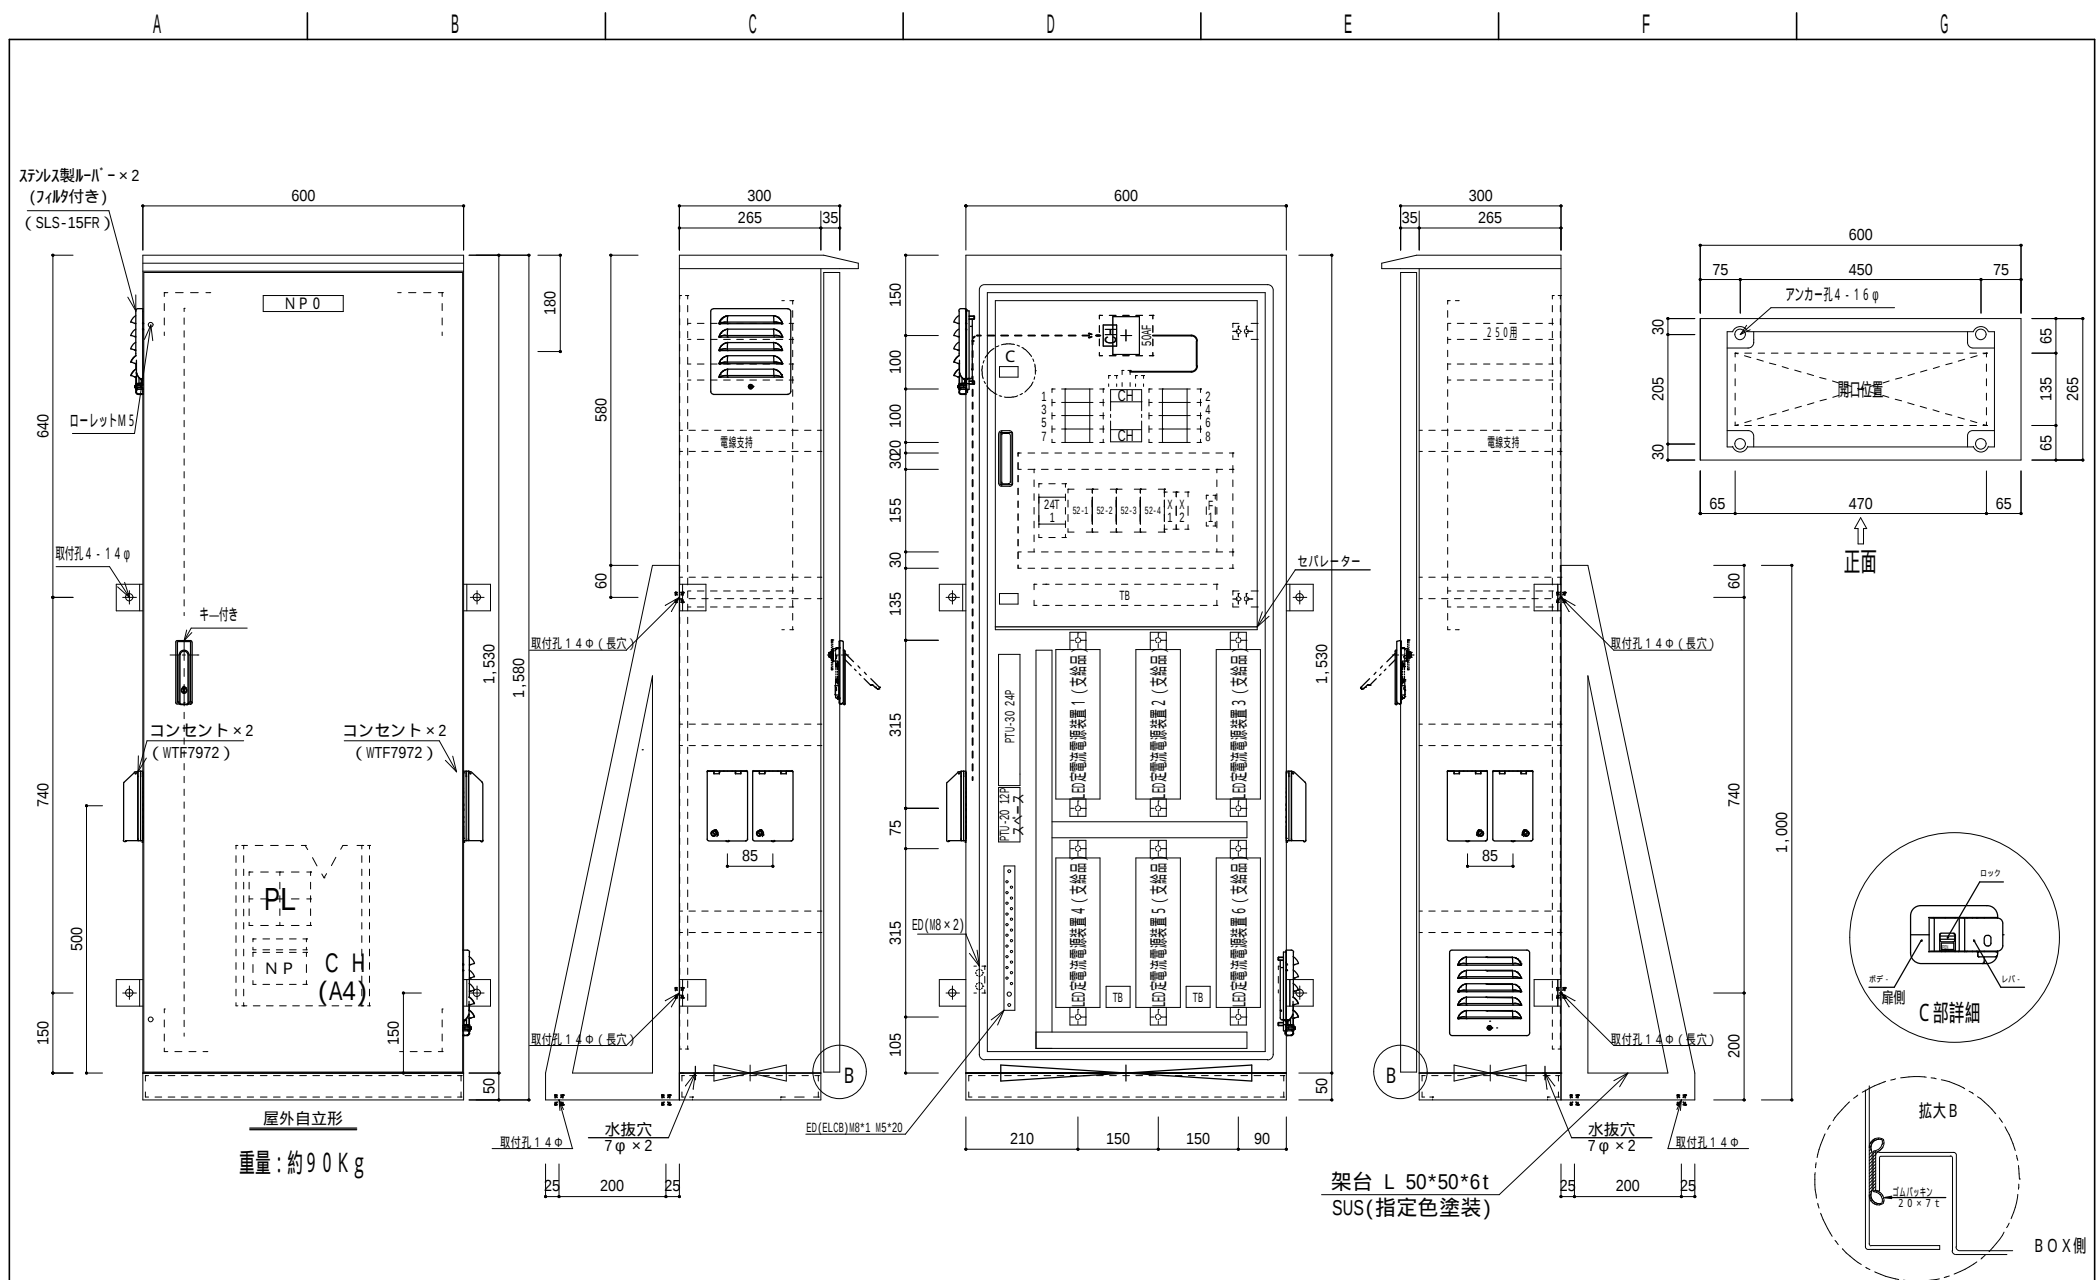


盤名称	銘板サイズ	備考
NP0	イベント盤1	150×30×3t 白地に黒文字

年月日 (DATE)	記事 (CONTENTS)	扉 (DOOR)	SUS-1.5t	取手 (HANDLE)	A-1446-2-1	検図 CHECKED	設計 DESIGNED	製図 DRAWN	年月日 (DATE)	三角法 3RD ANGLE PROJECTION	縮尺 (SCALE) 1/10	品名 TITLE	図番 DRAWING No.	面数 UNIT	1
		外箱 (BODY)	SUS-1.5t	塗装色	外 (OUT SIDE) 5BG3/6	東恩納	伊佐	伊佐				イベント盤1 外形図	T22169-01A	面数 UNIT	1
		中板 (IN PLATE)	ZAM-1.6/2.3t	PANEL	内 (IN SIDE) 5BG3/6				株式会社 大成			図番 DRAWING No.			
		内扉 (INSIDE DOOR)	SPCC-1.2t	COLOR	架台 (STAND) 5BG3/6				TAISEI CORP. LTD.						

AC 1φ3W 210/105V 60HZ
(Alternating current)
R.N.T

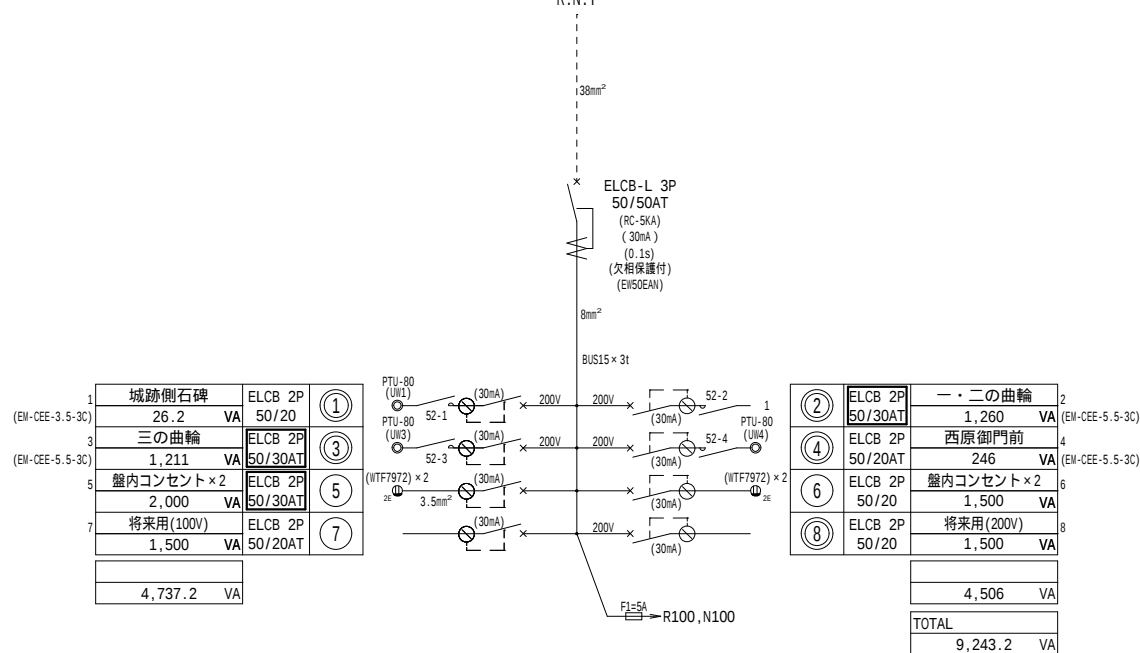


LED電源装置へ




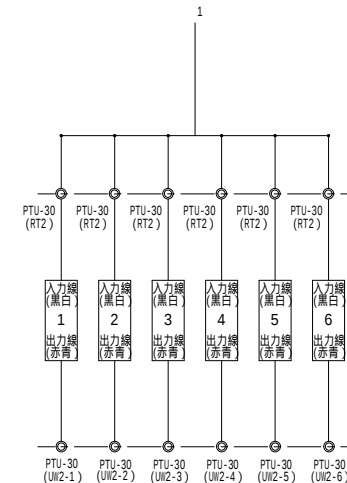


勝連城跡の魅力向上・誘客強化事業

年月日 (DATE)	記事 (CONTENTS)	扉 (DOOR)	-	取手 (HANDLE)	-	検図 CHECKED	設計 DESIGNED	製図 DRAWN	年月日 (DATE)	三角法 3RD ANGLE PROJECTION	縮尺 (SCALE) 1/10	品名 TITLE	イベント盤 1 単線図	
		外箱 (BODY)	-	塗装色 外 (OUT SIDE)	-	東恩納	伊佐	伊佐	-			図番 DRAWING No.	T 2 2 1 6 9 - 0 1 B	面数 UNIT
		中板 (IN PLATE)	-	PANEL 内 (IN SIDE)	-				株式会社 大成					
		内扉 (INSIDE DOOR)	-						TAISEI CORP.LTD.					

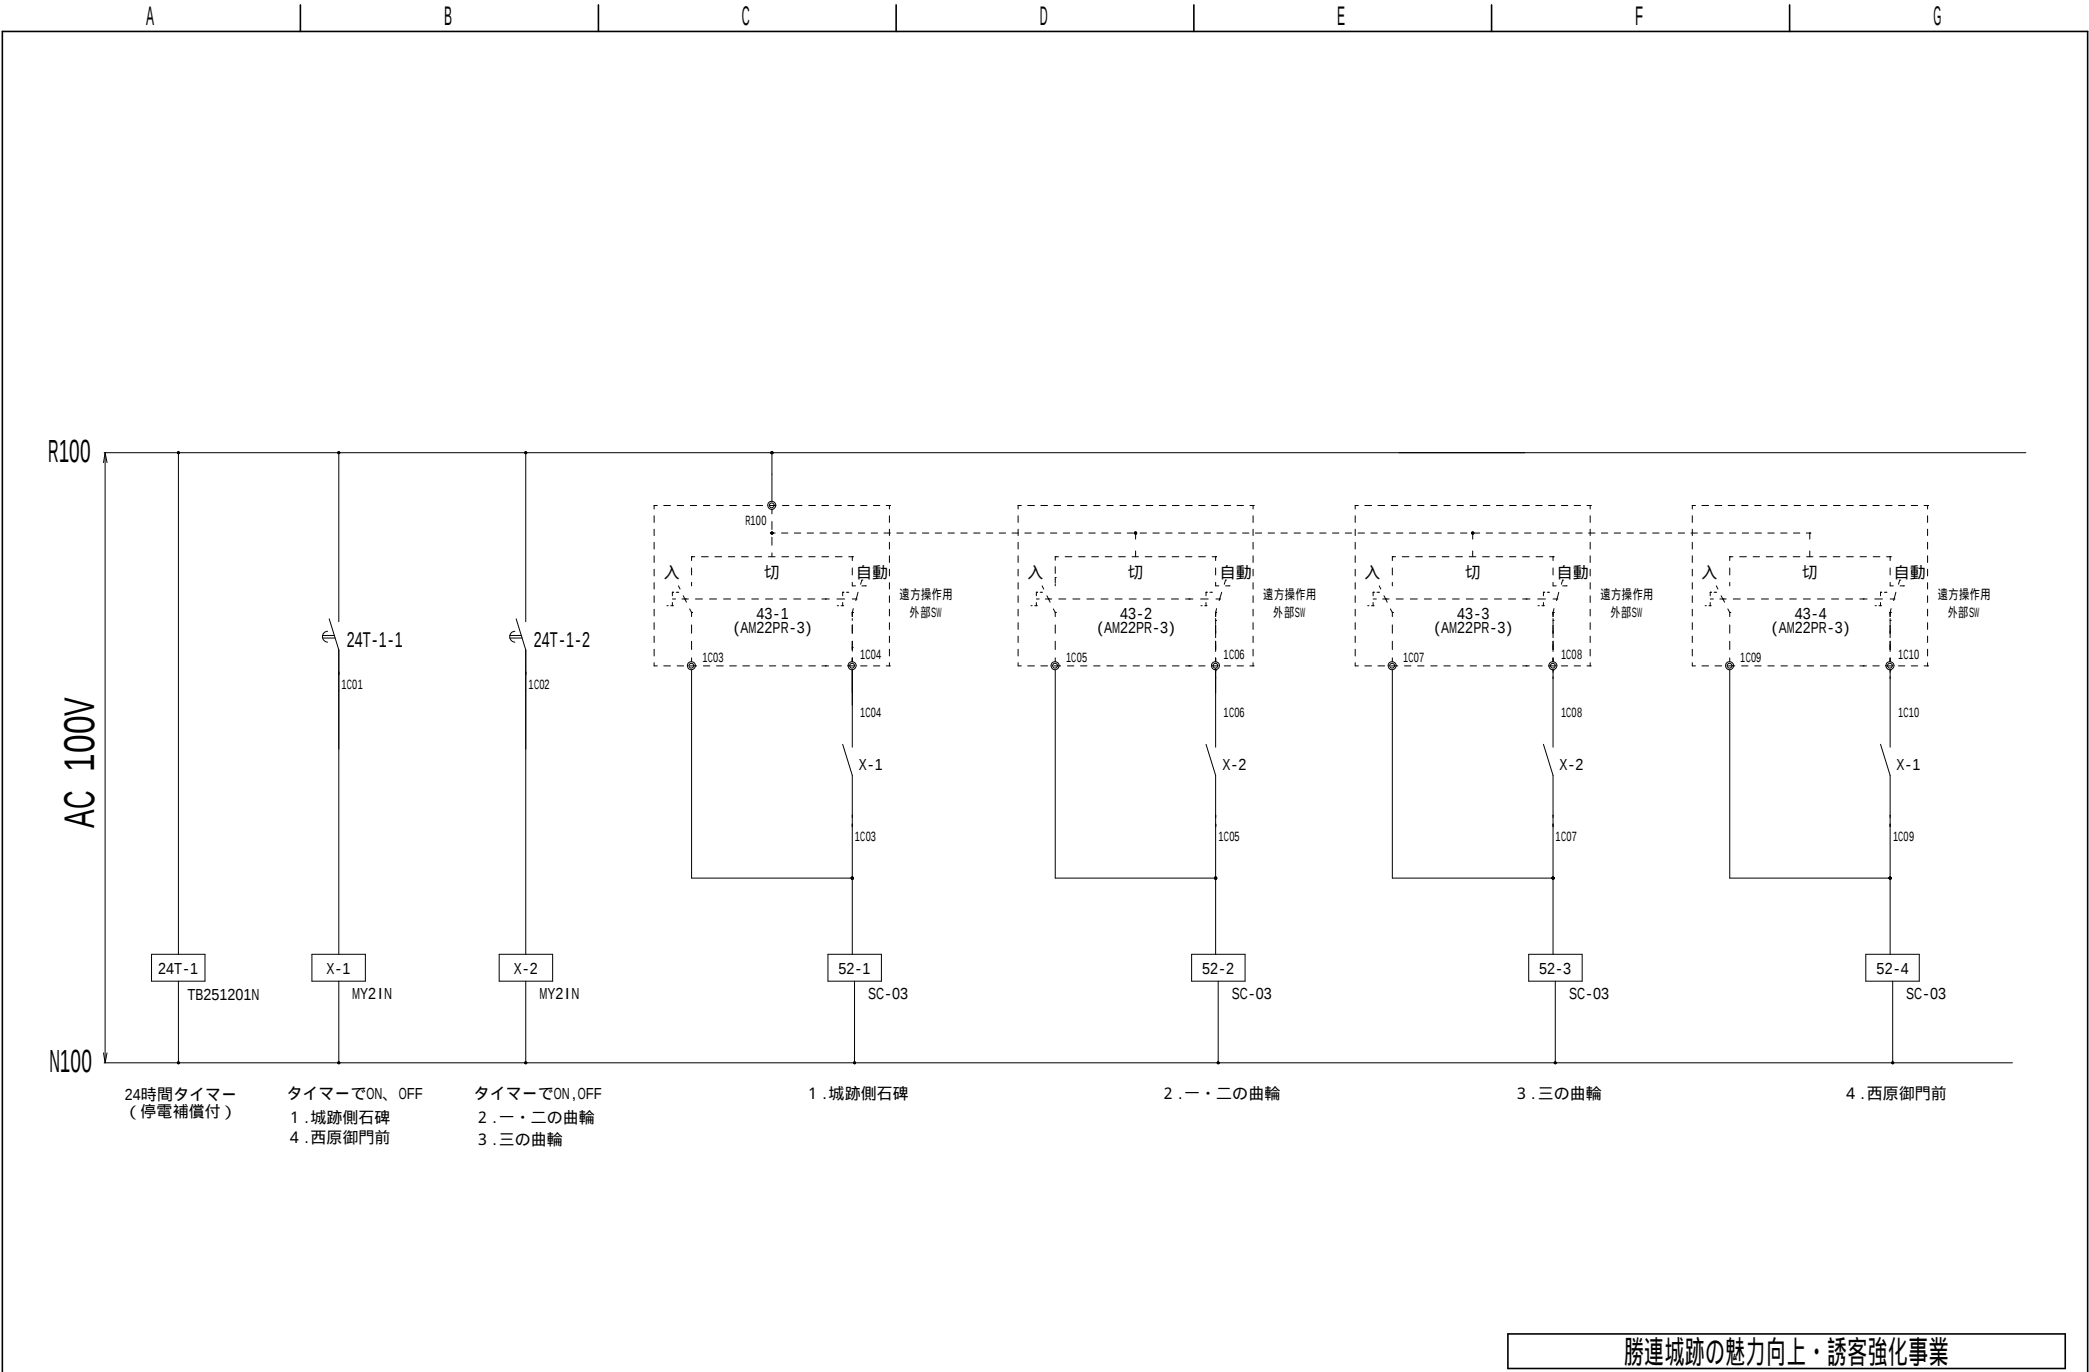

勝連城跡の魅力向上・誘客強化事業												
年月日 (DATE)	記事 (CONTENTS)	扉 (DOOR)	-	取手 (HANDLE)	-	検図 CHECKED	設計 DESIGNED	製図 DRAWN	年月日 (DATE)	三角法 3RD ANGLE PROJECT ION	縮尺 (SCALE) 1/10	品名 TITLE
		外箱 (BODY)	-	塗装色 外 (OUT SIDE)	-	東恩納	伊佐	伊佐	-			イベント盤 1 タイマー回路結線図
		中板 (IN PLATE)	-	PANEL 内 (IN SIDE)	-				株式会社 大成	図番 DRAWING No.		面数 UNIT
		内扉 (INSIDE DOOR)	-	COLOR					TAISEI CORP. LTD.			T 2 2 1 6 9 - 0 1 C

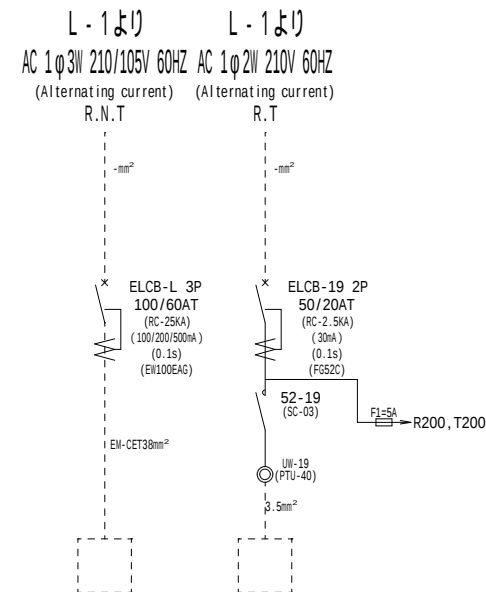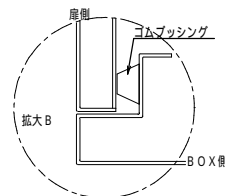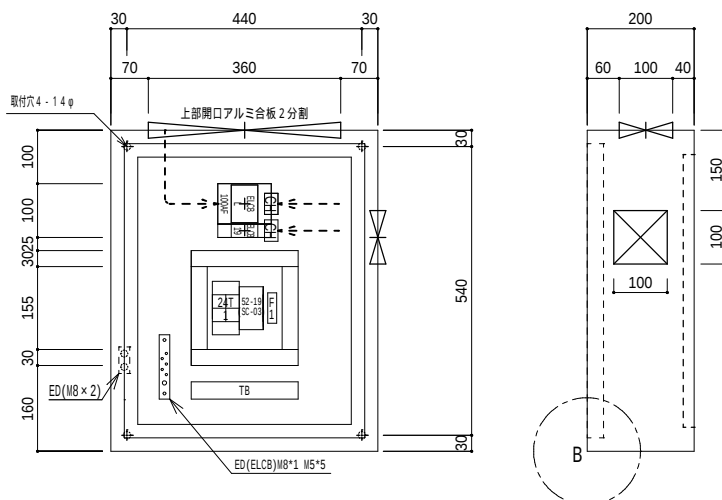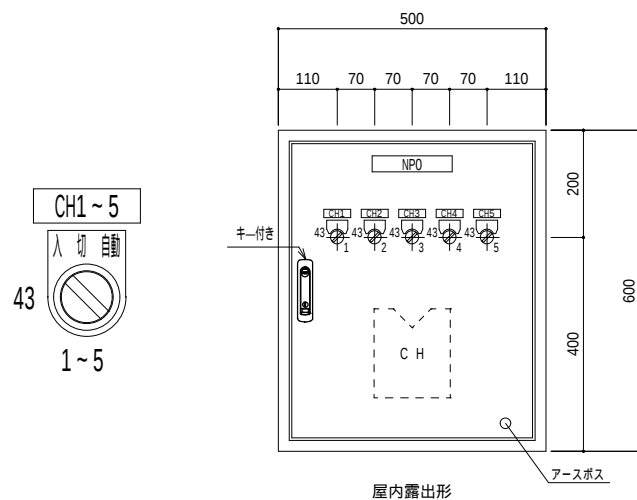


負荷名称 LOAD DESCRIPTION	イベント盤 1	建物側石碑
負荷記号 LOAD No.	-	-
負荷容量 LOAD CAPACITY	9,243.2 VA	26.2 VA

盤名称 (PANEL NAME)	銘板サイズ (NAME PLATE SIZE)	記事 (CONTENTS)
CH1	城址側石碑	カードホルダー
CH2	一・二の曲輪	カードホルダー
CH3	三の曲輪	カードホルダー
CH4	西原御門前	カードホルダー
CH5	建物側石碑	カードホルダー
43-1 ~ 13	入切自動	P 2 2

盤名称	銘板サイズ	備考
N P O	L - 2	1 0 0 × 2 5 × 3 t
		白地に黒文字

勝連城跡の魅力向上・誘客強化事業

年月日 (DATE)	記事 (CONTENTS)	扉 (DOOR)	SPCC-1.6t	取手 (HANDLE)	H-11AN	検図 (CHECKED)	設計 (DESIGNED)	製図 (DRAWN)	年月日 (DATE)	三角法 (3RD ANGLE PROJECTION)	縮尺 (SCALE)	品名 (TITLE)	図番 (DRAWING No.)	面数 (UNIT)	1
		外箱 (BODY)	SPCC-1.6t	塗装色	外 (OUT SIDE)	2.5Y9/1	東恩納	伊佐	伊佐	-	1/10	L - 2 外形図・単線図	T 2 2 1 6 9 - 0 2 A		
		中板 (IN PLATE)	ZAM-1.6/2.3t	PANEL COLOR	内 (IN SIDE)	2.5Y9/1				株式会社 大成					
		内扉 (INSIDE DOOR)	-							TAISEI CORP.LTD.					

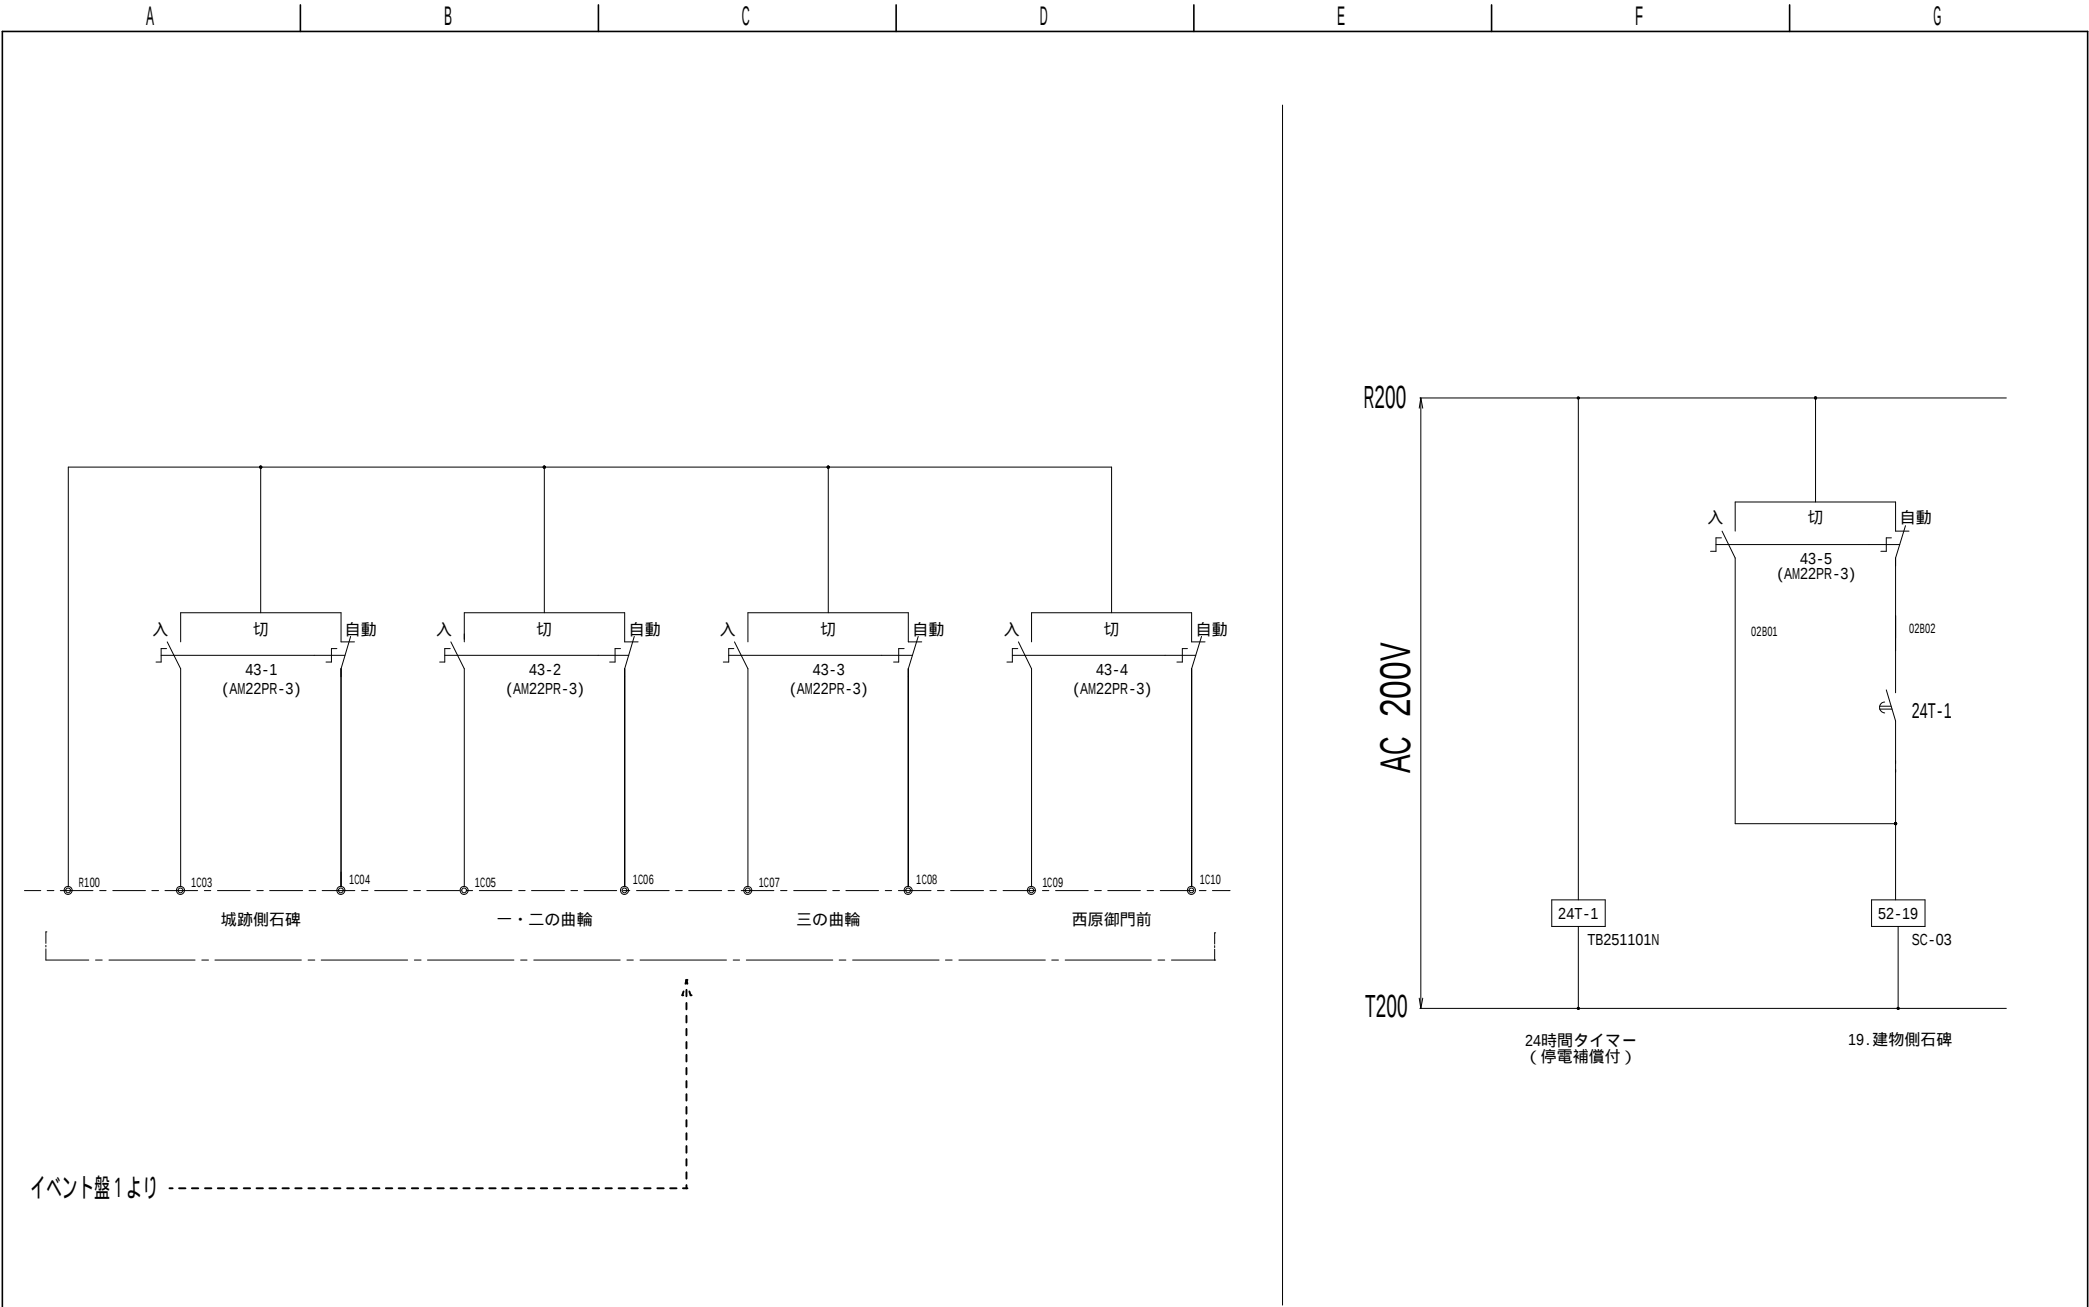

勝連城跡の魅力向上・誘客強化事業

年月日 (DATE)	記事 (CONTENTS)	扉 (DOOR)	-	取手 (HANDLE)	-		検図 (CHECKED)	設計 (DESIGNED)	製図 (DRAWN)	年月日 (DATE)	三角法 (3RD ANGLE PROJECTION)	縮尺 (SCALE)	品名 (TITLE)	L - 2 結線図			
		外箱 (BODY)	-	塗装色 (COLOR)	外 (OUT SIDE)	-				-		1/10					
		中板 (IN PLATE)	-	PANEL	内 (IN SIDE)	-	東恩納	伊佐	伊佐	株式会社 大成 TAISEI CORP. LTD.			図番 (DRAWING No.)	T 2 2 1 6 9 - 0 2 B		面数 (UNIT)	
		内扉 (INSIDE DOOR)	-	COLOR													