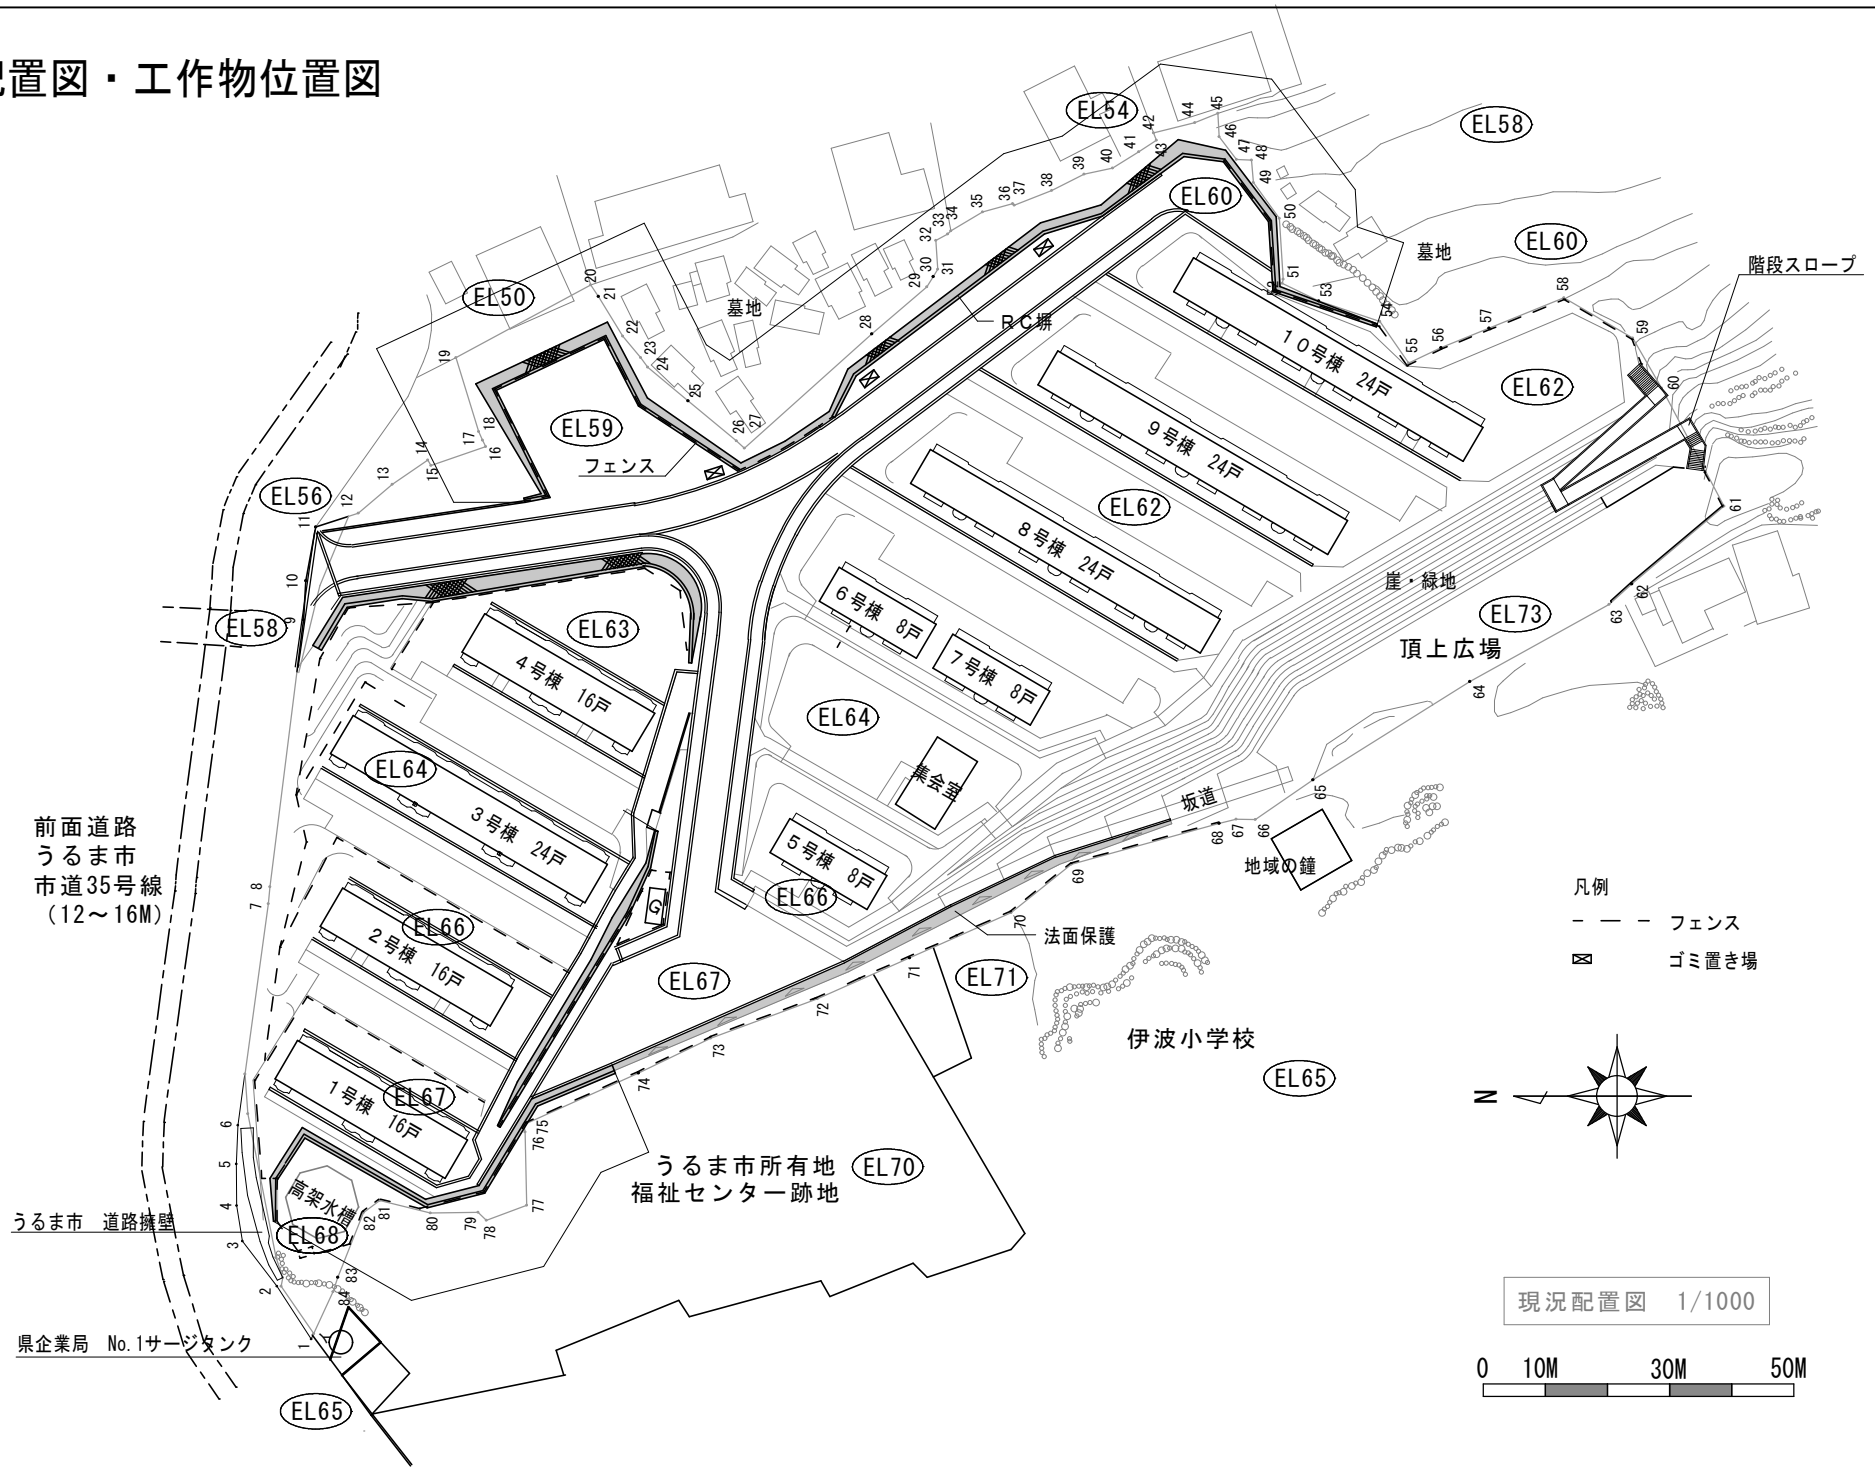現況配置図・工作物位置図